


Pilar em
concreto
aparente

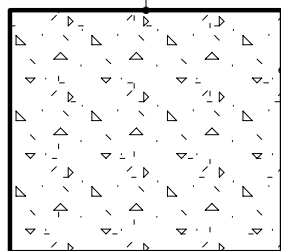


Tubo

15

15

Espala em
alvenaria
h=90cm

Pilar em
concreto
aparente

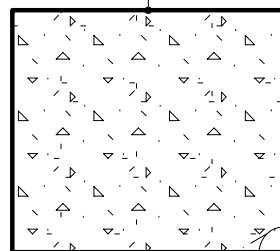

Tubo

15

15

Espala em
alvenaria
h=90cm


PLANTA BAIXA

ESCALA

1:25

Pilar em
concreto
aparente

Tubo

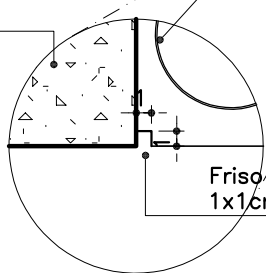

Friso de alumínio
1x1cm


Quando a face
da espala coincidir
com a face do
pilar, usar friso
de alumínio
1x1cm

PLANTA BAIXA

ESCALA

1:25

Pilar em
concreto
aparente

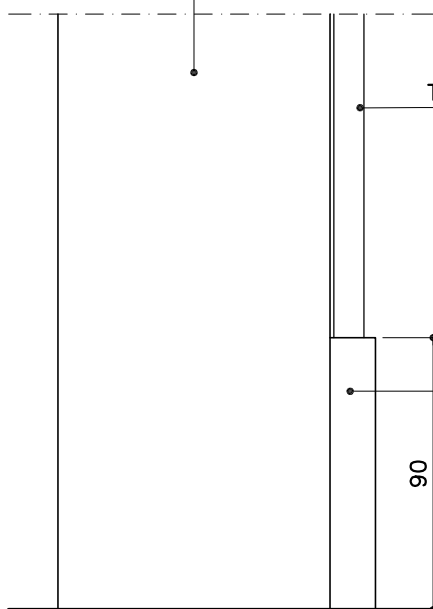

Tubo

Espala em alvenaria
h=90cm

90

ELEVAÇÃO

ESCALA

1:25

ESPALA EM ALVENARIA DE TIJOLOS
CERÂMICOS MACIÇOS REQUEIMADOS PARA
FECHAMENTO DA BASE DAS TUBULAÇÕES
APARENTE NA GARAGEM

- CONFERIR MEDIDAS NO LOCAL
- AS ESPECIFICAÇÕES COMPLETAS ESTÃO NO CADERNO DE ESPECIFICAÇÕES
- CONSULTAR!

PROMOTORIAS DE JUSTIÇA DE PATOS DE MINAS – MG

DETALHAMENTO: ESPALAS DE ALVENARIA NA GARAGEM

CONTEÚDO: PLANTAS E ELEVAÇÕES

REVISÃO 00

19/05/21

DESENHO: DANIELA ANDRADE

FOLHA:

01/01