


## DOBRADIÇAS JUMBO

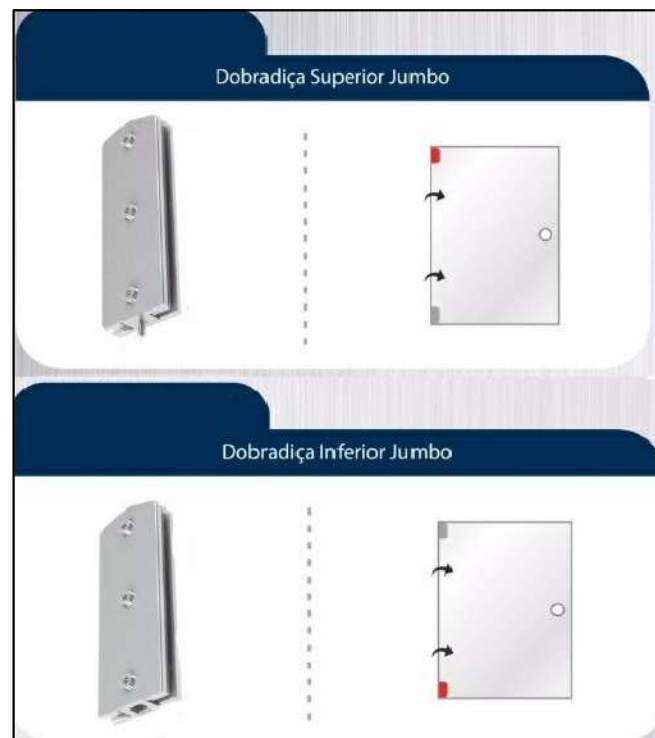

## PUXADORES



PORTA P5 – 110x210cm – VIDRO TEMPERADO LISO INCOLOR e=8mm

- 1 FOLHA PIVOTANTE DE EIXO VERTICAL
- RECORTE NO VIDRO PARA INSTALAÇÃO DA FECHADURA
- FECHADURA PV-90-1R AF-L (ABRIR PARA FORA, MAÇANETA TIPO "L"), FABRICANTE HDL OU SIMILAR, ACABAMENTO CROMADO
- MOLA DE PISO DORMA BTS 75R OU SIMILAR, ACABAMENTO CROMADO
- PUXADORES: EM AÇO INOX CROMADO, SEÇÃO CIRCULAR COM DIÂMETRO ENTRE 3 e 4,5cm, h=40cm, INSTALADO NAS DUAS FACES DA PORTA
- DOBRADIÇAS/FERRAGENS TIPO JUMBO CROMADAS, INFERIOR E SUPERIOR, ACABAMENTO CROMADO
- ACABAMENTO VIDRO:INSTALAR NA FACE INTERNA DA PORTA DE VIDRO, DUAS PELÍCULAS:  
1º) PELÍCULA COR JATEADO BRANCO (PDMT70AW – Intercontrol ou similar), APLICADA SOBRE O VIDRO NA FACE INTERNA  
2º)PELÍCULA DE SEGURANÇA INCOLOR (PSCLAR4 – Intercontrol ou similar), APLICADA SOBRE A PELÍCULA JATEADA  
DEVERÃO SER APRESENTADAS AMOSTRAS DAS PELÍCULAS PARA APROVAÇÃO
- O MARCO (SEM JABRE) E OS ALIZARES DESTA PORTA SÃO EM MADEIRA E CONSTAM NO DETALHAMENTO DAS ESQUADRIAS DE MADEIRA.
- QUANTIDADE: 6 unidades
- LOCAL:
  - . 1º PAV.: Hall (2un)
  - . 2º PAV.: Hall (2un)
  - . 3º E 4º PAV.: Hall


Conferir medidas no local.

## PROMOTORIAS DE JUSTIÇA DE PATOS DE MINAS – MG

DETALHAMENTO: ESQUADRIAS DE VIDRO



CONTEÚDO: PORTA P5 – PLANTA, ELEVAÇÕES E ESPECIFICAÇÕES	REVISÃO 01	27/04/21
DESENHO: DANIELA ANDRADE		FOLHA: 01/02

\* ESTE DETALHE SEGUE AS DESCRIÇÕES DO CADERNO DE ESPECIFICAÇÕES – CONSULTAR.

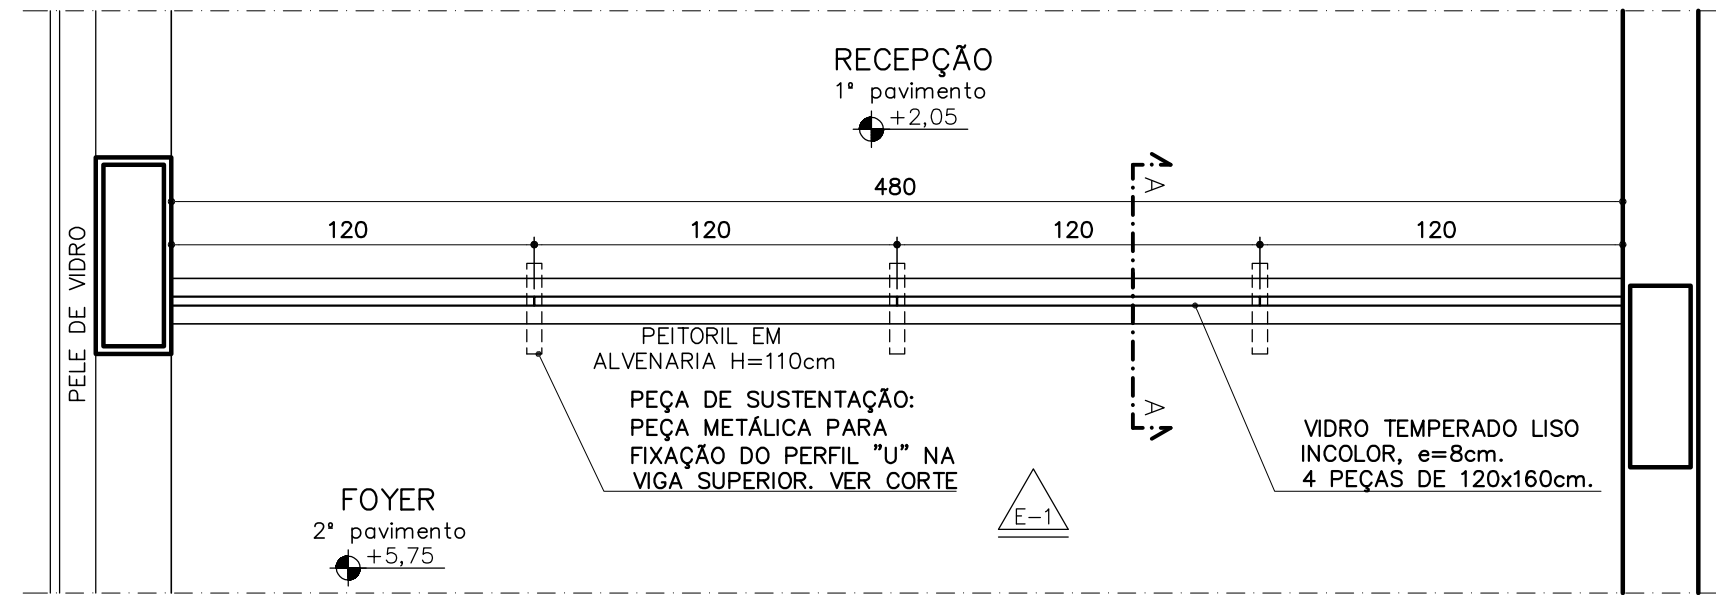



PLANTA BAIXA  
FECHAMENTO EM VIDRO TEMPERADO

ESCALA 1:25

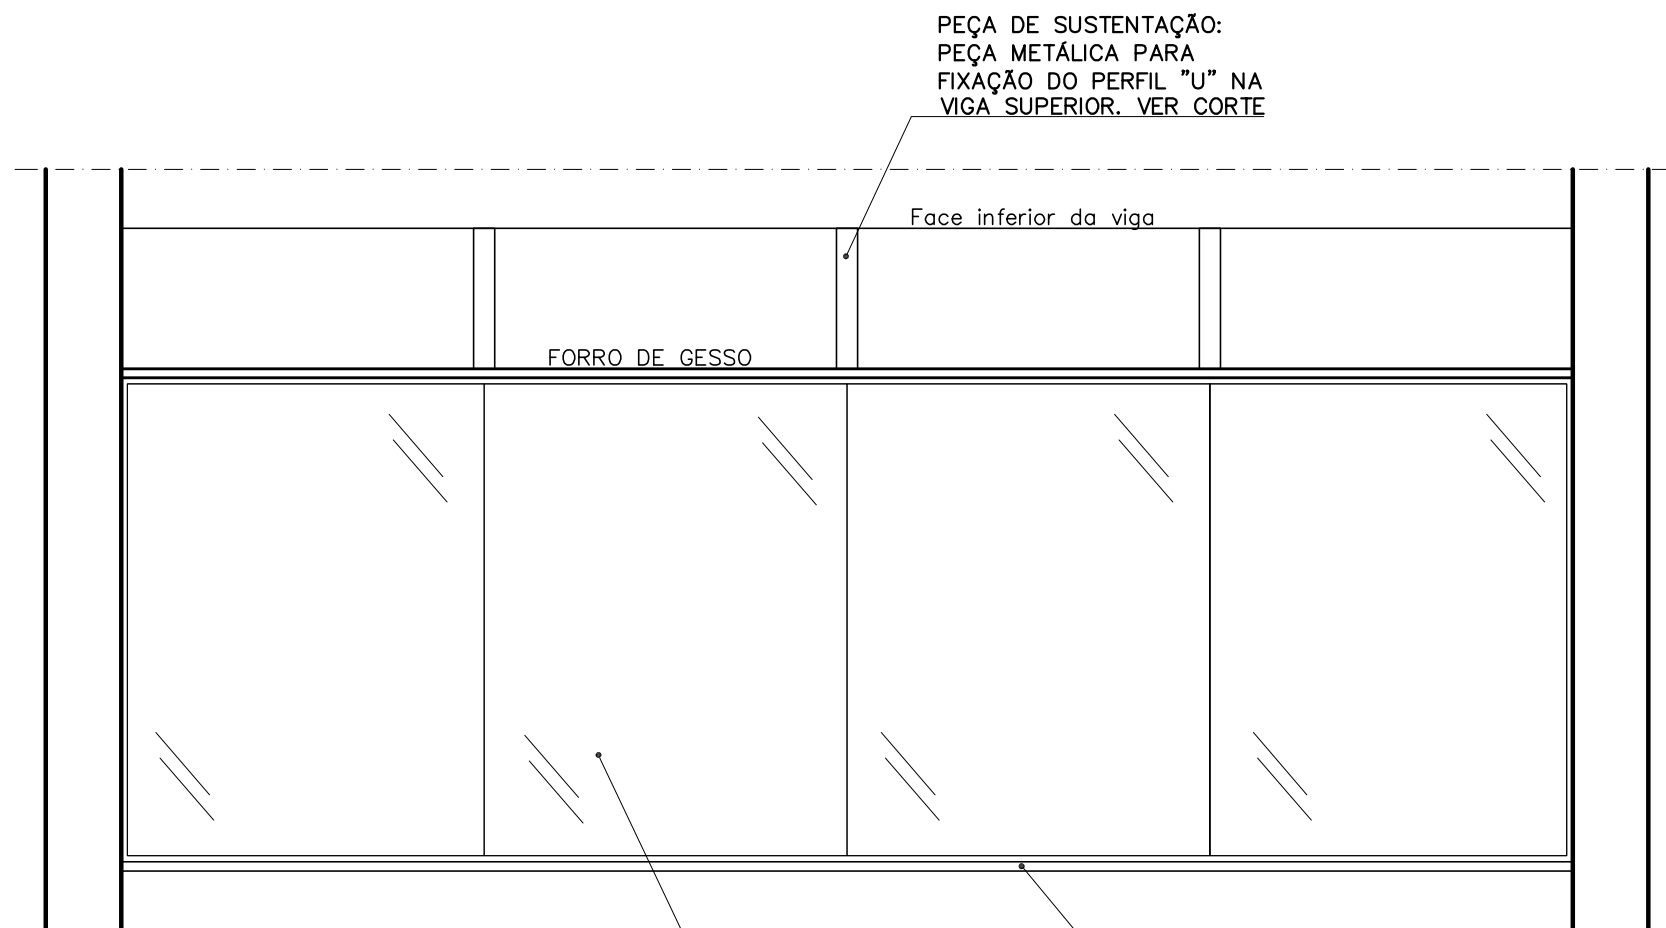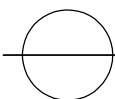

ELEVÇÃO E-1

ESCALA 1:25

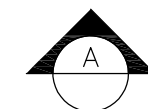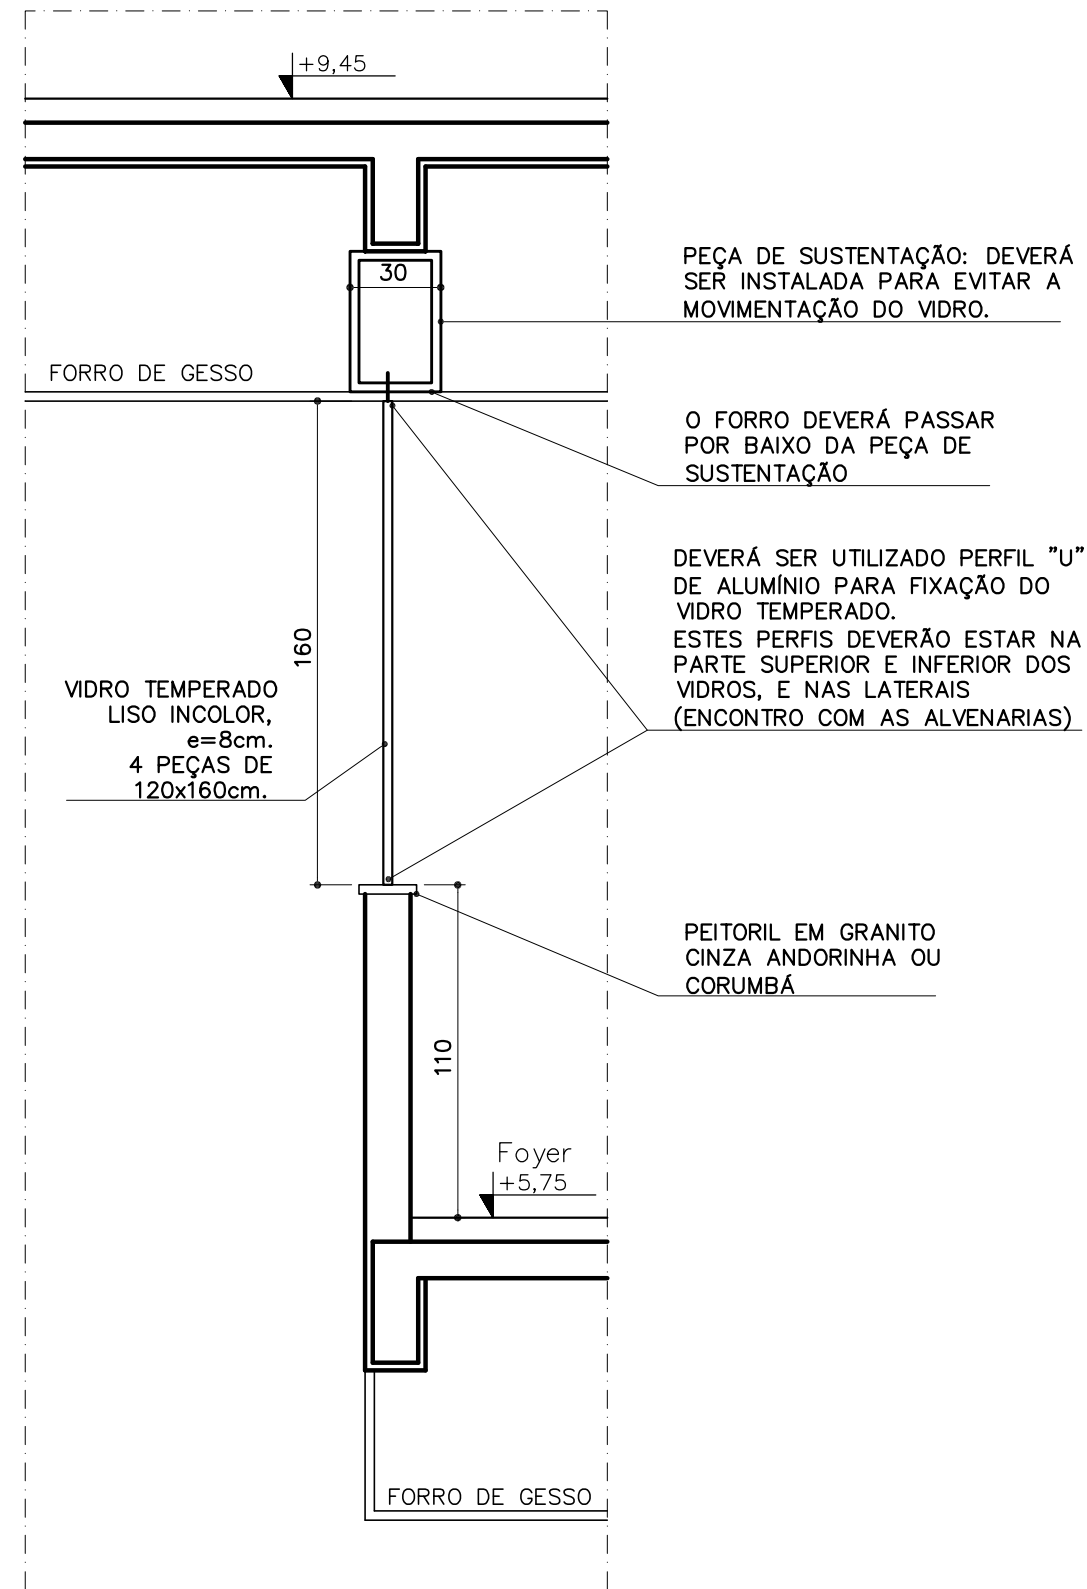

CORTE AA

ESCALA 1:25

Conferir medidas no local.

PROMOTORIAS DE JUSTIÇA  
DE PATOS DE MINAS – MG

DETALHAMENTO: ESQUADRIAS DE VIDRO

CONTEÚDO:	FECHAMENTO EM VIDRO TEMPERADO – PLANTA, CORTE E ELEVÇÃO	REVISÃO 01	27/04/21
DESENHO:	DANIELA ANDRADE		FOLHA: 02/02

\* ESTE DETALHE SEGUE AS DESCRIÇÕES DO CADERNO DE ESPECIFICAÇÕES – CONSULTAR.

FORMATO A3