


QUADRO 1

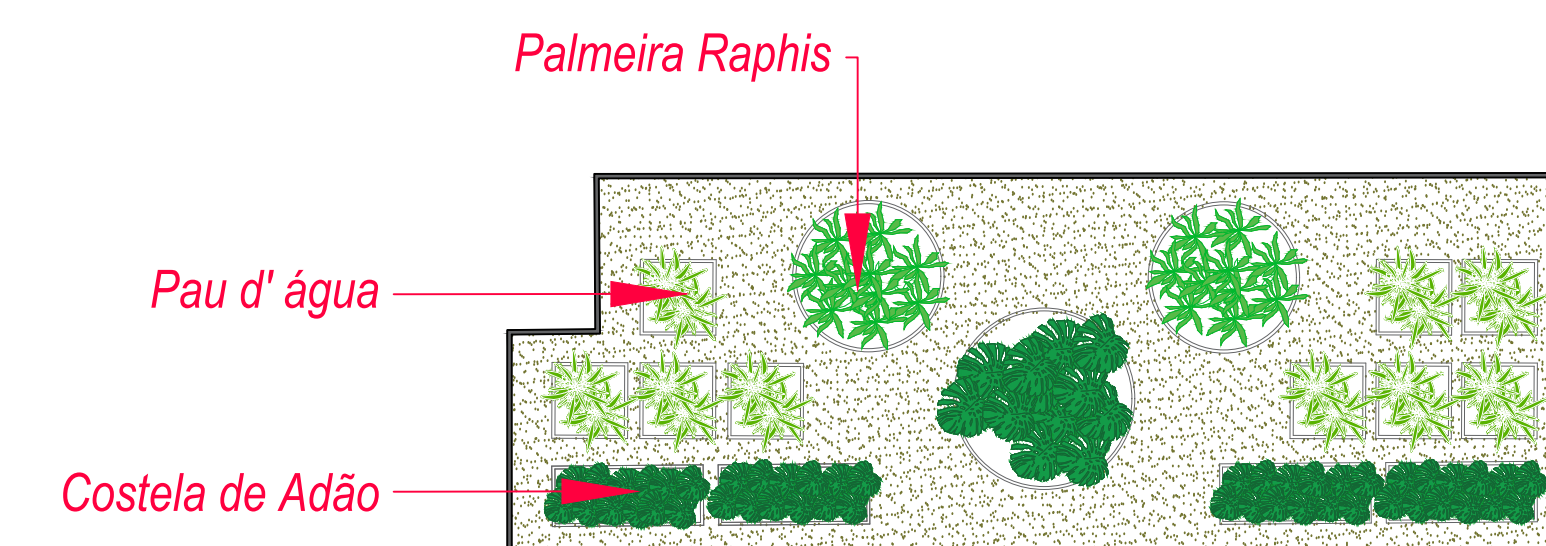

PLANTA BAIXA - CANTEIRO VASOS DE HIDROCULTURA
Escala 1:50



ESPÉCIES VEGETAIS (PLANTAS) - Av. Álvares Cabral							
Item	Nome Popular	Nome Científico	Quantidade	Tempo	Espaçamento (Forrações)	Luminosidade	Observações
1	Cacto redondo	<i>Goeppertia arboflia</i>	155 unid.	20 - 30 cm	16/m²	Meia-sombra	
2	Costeleta de Adão	<i>Monstera deliciosa</i>	47 unid.	40 - 50cm h	5/m²	Meia-sombra	
3	Dracena Arborea	<i>Cardinalis</i>	22 unid.	150 - 200cm h	conforme projeto	Meia-sombra/ Sol pleno	
4	Espada-de-São-Jorge	<i>Sansevieria trifasciata</i>	150 unid.	40 - 60cm h	16/m²	Meia-sombra/ Sol pleno	hastes
5	Filodendron Glorioso	<i>Philodendron gloriosum</i>	73 unid.	40 - 50cm h	8/m²	Meia-sombra	
6	Planta-Alho	<i>Alho-porreteiro</i>	665 unid.	forração	25/m²	Meia-sombra	

ESPÉCIES VEGETAIS (PLANTAS) - Rua Dias Adorno							
Item	Nome Popular	Nome Científico	Quantidade	Tamanho	Espaçamento (Forrações)	Luminosidade	Observações
1	Castela de Açô	<i>Monstera deliciosa</i>	30 unid.	40 - 50cm h	5/m ²	Meia-sombra	
2	Curculigo	<i>Curculigo capitulata</i>	17 unid.	40 - 80cm h	5/m ²	Meia-sombra	
3	Dracena Arborea	<i>Cordylone australis</i>	5 unid.	150 - 200 cm h	conforme projeto	Meia-sombra / Sol pleno	
4	Espada-de-São-Jorge	<i>Sansevieria trifasciata</i>	85 unid.	40 - 60cm h	16/m ²	Meia-sombra / Sol pleno	hastes
5	Pleia-Alumínio	<i>Pilea cadifera</i>	175 unid.	forração	25/m ²	Meia-sombra	

ESPÉCIES VEGETAIS (PLANTAS) - Contêiner Auditório							
Item	Nome Popular	Nome Científico	Quantidade	Tempo	Espacamento (Forrações)	Luminosidade	Observações
1	Ceirei redondo	<i>Goepertioia orbifolia</i>	35 unid.	20 - 30 cm	16/m²	Meia-sombra	
2	Cica Circularis	<i>Cycas circularis</i>	2 unid.	120 - 150cm h	conforme projeto	Meia-sombra/ Sol pleno	
3	Ciclanthus	<i>Cyclanthus</i>	18 unid.	100cm h	15/m²	Meia-sombra	
4	Costela de Adão	<i>Monstera deliciosa</i>	10 unid.	40 - 50cm h	5/m²	Meia-sombra	
5	Palmeira Arcua	<i>Dypsis lutescens</i>	3 unid.	200cm h	conforme projeto	Meia-sombra/ Sol pleno	
6	Pilea-Alumínio	<i>Pilea cadizieri</i>	85 unid.	forração	.75/m²	Meia-sombra	

ESPÉCIES VEGETAIS (PLANTAS) DOS VASOS DE HIDROCULTURA - Entrada Rua Dias Adorno						
Item	Nome Popular	Nome Científico	Quantidade	Tamanho	Espaçamento (Forrações)	Luminosidade
1	Costela de Adão	<i>Monstera deliciosa</i>	30 unid.	40 - 50cm h	6 mudas por jardineira	Meia-sombra
2	Palmeira Raphis	<i>Rhapis excelsa</i>	60 unid.	150 - 200cm h	30 hastes por vaso	Meia-sombra
3	Pau D'água	<i>Drosera fragrans</i>	36 unid.	60 - 100cm h	4 hastes por vaso	Meia-sombra

VASOS EM HIDROCULTURA							
Item	Modelo	Quant.	Textura	Cor	Tamanho	Fabricante	Plantas e Montagem em Hidrocultura
1	Caixa P	9 unid.	tons da terra	a escolher	50 x 40cm h	Vaso e Cor	Casa Verde Paisagismo e Hidrocultura
2	Jardineira quadrada P	4 unid.	tons da terra	a escolher	100 x 40cm h	Vaso e Cor	Casa Verde Paisagismo e Hidrocultura
3	Organic G	2 unid.	tons da terra	a escolher	90 x 58cm h	Vaso e Cor	Casa Verde Paisagismo e Hidrocultura
4	Organic XG	1 unid.	tons da terra	a escolher	120 x 100cm h	Vaso e Cor	Casa Verde Paisagismo e Hidrocultura

CONDICIONADORES DE PLANTIO				
item	Produto	quantidade	Tamanho	Observação
1	Adubo Forth Plantio	8 kg		
2	Calcario	25kg		
3	Gel de Plantio	2 kg		
4	Gesso Agrícola	25 kg		

INSUMOS DE PLANTIO - AV Alvares Cabral				
item	Produto	quantidade	Tamanho	Observação
1	Terra vegetal	490 sc	25kg	
2	Substrato de plantio	195 sc	20kg	
3	Divisor de solo	58 m	solos	

INSUMOS DE PLANTIO - Rua Dias Adorno				
item	Produto	quantidade	Tamanho	Observações
1	Terra vegetal	163 sc	25kg	
2	Substrato de plantio	65 sc	20kg	
3	Divisor de solo	8 m	rolo	

INSUMOS DE PLANTIO - Rua Dias Adorno				
Item	Produto	quantidade	Tamanho	Observações
1	Terra vegetal	260 sc	25kg	
2	Substrato de plantio	26 sc	20kg	
3	Divisor de solo	8 m	rolo	

INSUMOS DE PLANTIO - Entrada Rua Dias Adorno				
Item	Produto	quantidade	Tamanho	Observações
1	Brita palha	20 sc	40kg	



PLANTA BAIXA - PAISAGISMO
Escala 1:125



REVISÃO	DATA	DESCRIÇÃO
1		
2		
3		
4		

LAZULI

ARQUITETURA

www.lazuliarquitectura.com.br / facebook: lazuliarquitectura
info@lazuliarquitectura.com.br
 11 3251 3766 - 11 9096 3766
lazuliarquitectura.com.br/

PROPRIETÁRIO/TÍTULO	
<h2>MINISTÉRIO PÚBLICO DE MINAS GERAIS</h2> <h3>CENTRO DE CONVENÇÕES</h3>	
<h1>PROJETO EXECUTIVO</h1>	
DISCIPLINA	
<h2>PAISAGISMO</h2>	
CONTEÚDO PLANTA LAYOUT - CANTEIROS AJARDINADOS E COM VASOS ORNAMENTAIS	ESCALA: 1/125 DATA: 30/06/2023 VERSÃO: 00
R.T. MARILUCE DUQUE - CAU A21.476-0	COORDENAÇÃO ALESSANDRA BRAGA MADUREIRA - CAU: A20.263-0 SOLANGE RODRIGUES JAIRO CAMARA REZENDE - CAU: A29.131-78 LUIS CARLOS MOREIRA VALES - CAU: A22.699-8
DIREITOS AUTORAIS RESERVADOS	
TOTAL: <div style="font-size: 2em; font-weight: bold;">01/01</div>	