




PLANTA BAIXA
ÁREA: 218,25m²
ESCALA 1/100

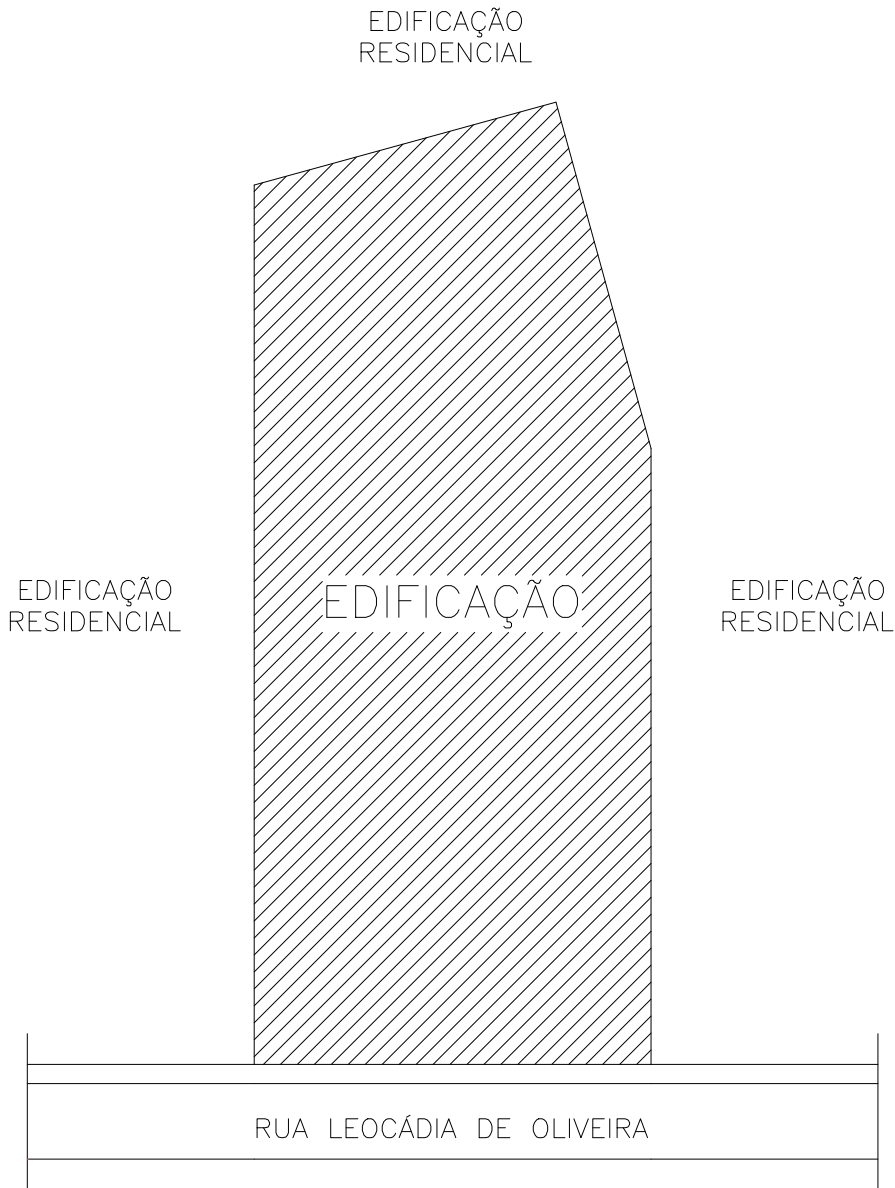

PLANTA SITUAÇÃO
ESCALA 1/200

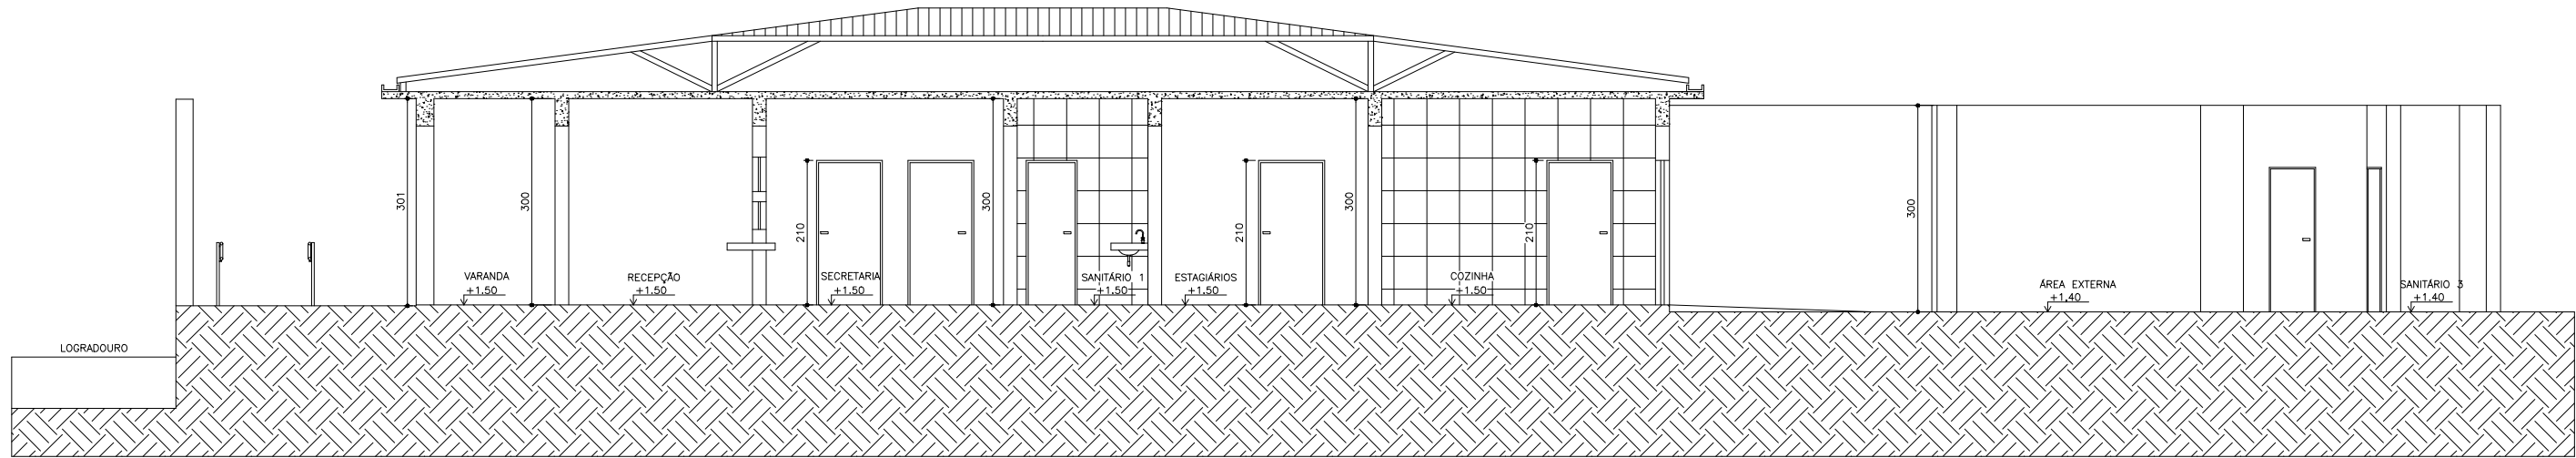

CORTE AA
ESCALA 1/100

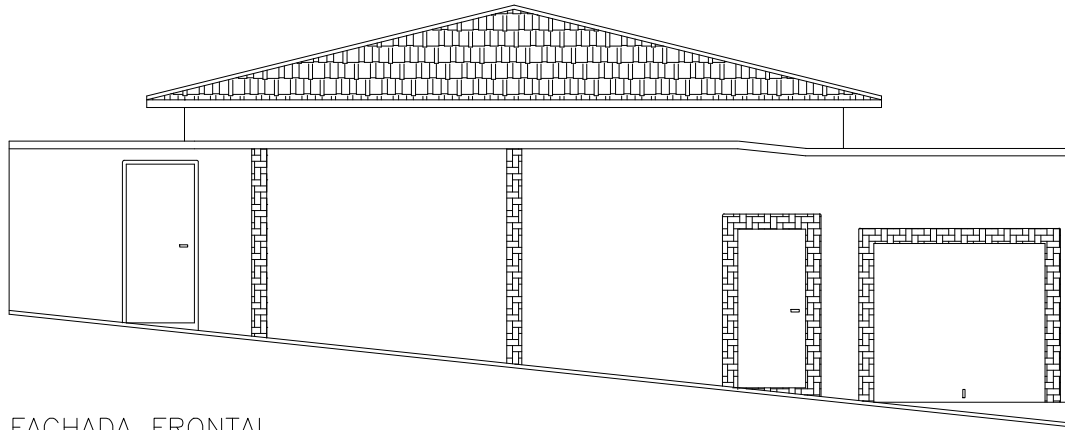

FACHADA FRONTAL
ESCALA 1/100

CÁLCULO DE POPULAÇÃO ESCALA E RAMPA
ÁREA ÚTIL DO PAVIMENTO: 218,25m ² ÁREA DE CÁLCULO: 218,25m ² OCUPAÇÃO: 1PESSOA/7,0m ² =(218,25/7)= 31,17 P= 32 PESSOAS C= 60 N=P / C = (32/60) = 0,53= 01 UNIDADE DE PASSAGEM LARGURA MINIMA: 1,10m LARGURA EXISTENTE: 1,50m - ATENDE

CÁLCULO DE POPULAÇÃO PORTAS
ÁREA ÚTIL DO PAVIMENTO: 218,25m ² ÁREA DE CÁLCULO: 218,25m ² OCUPAÇÃO: 1PESSOA/7,0m ² =(218,25/7)= 31,17 P= 32 PESSOAS C= 100 N=P / C = (32/100) = 0,32= 01 UNIDADE DE PASSAGEM LARGURA MINIMA: 0,80m LARGURA EXISTENTE: 0,80m - ATENDE

			INFORMATIVO – MEDIDAS DE SEGURANÇA	
SAÍDA DE EMERGÊNCIA			CONFORME IT-08	
ILUMINAÇÃO DE EMERGÊNCIA			CONFORME IT-13	
SINALIZAÇÃO DE EMERGÊNCIA			CONFORME IT-15	
EXTINTORES			CONFORME IT-16	
CLASSIFICAÇÃO – DECRETO ESTADUAL 44.746/08				
GRUPO	OCUPAÇÃO	DIVISÃO	DESCRIÇÃO	EXEMPLO
D	SERVIÇOS PROFISSIONAIS, PESSOAS E TÉCNICOS	D-1	SERVIÇO PROFISSIONAL	EDIFICAÇÕES DO EXECUTIVO
CARGA DE INCÊNDIO – IT 09				
OCUPAÇÃO	DIVISÃO	DESCRIÇÃO		CARGA DE INCÊNDIO EM MJ/M²
D	D-1	SERVIÇO PROFISSIONAL		700
CLASSIFICAÇÃO DAS EDIFICAÇÕES E ÁREAS DE RISCO QUANTO A CARGA DE INCÊNDIO				
RISCO		CARGA DE INCÊNDIO EM MJ/M²		
MÉDIO		700 MJ/m2		

SIMBOLOGIA	
	EXTINTOR PORTÁTIL COM CARGA DE PÓ ABC (3A:40B:C) 6kg.
	PONTO DE ILUMINAÇÃO DE EMERGÊNCIA AUTÔNOMO
	IDENTIFICAÇÃO E DIMENSÕES DAS PLACAS DE SINALIZAÇÃO DE EMERGÊNCIA. SINALIZAÇÃO RETANGULAR: L = COMPRIMENTO E H = ALTURA SINALIZAÇÃO QUADRADA: L = LADO
	SINALIZAÇÃO DE DIREÇÃO DE ROTA DE SAÍDA
	SAÍDA FINAL DA ROTA DE SAÍDA
	CORRIMÃO / GUARDA CORPO

PROJETO TÉCNICO SIMPLIFICADO DE SEGURANÇA CONTRA INCÊNDIO E PÂNICO		
ENDEREÇO: RUA LEOCÁDIA DE OLIVEIRA, 134, BELA VISTA, ITABIRITO/MG	ÁREA CONSTRUÍDA: 218,25 m ²	
LOCATÁRIO E EMPRESA: PROCURADORIA GERAL DE JUSTIÇA DO ESTADO DE MINAS GERAIS	CNPJ: 20.971.057/0001-45	
RESPONSÁVEL TÉCNICO: AMANDA CALDEIRA DE OLIVEIRA	CREA: CREA MG-241.857/D	
OCUPAÇÃO: SERVIÇO PROFISSIONAL	ESCALA: INDICADA	DATA: SET/2020
CONTEÚDO: PROJETO COMPLETO	FORMATO: A2	FOLHA: 02/02