




**PLANTA ESCADA EXTERNA**  
ESCALA 1:25

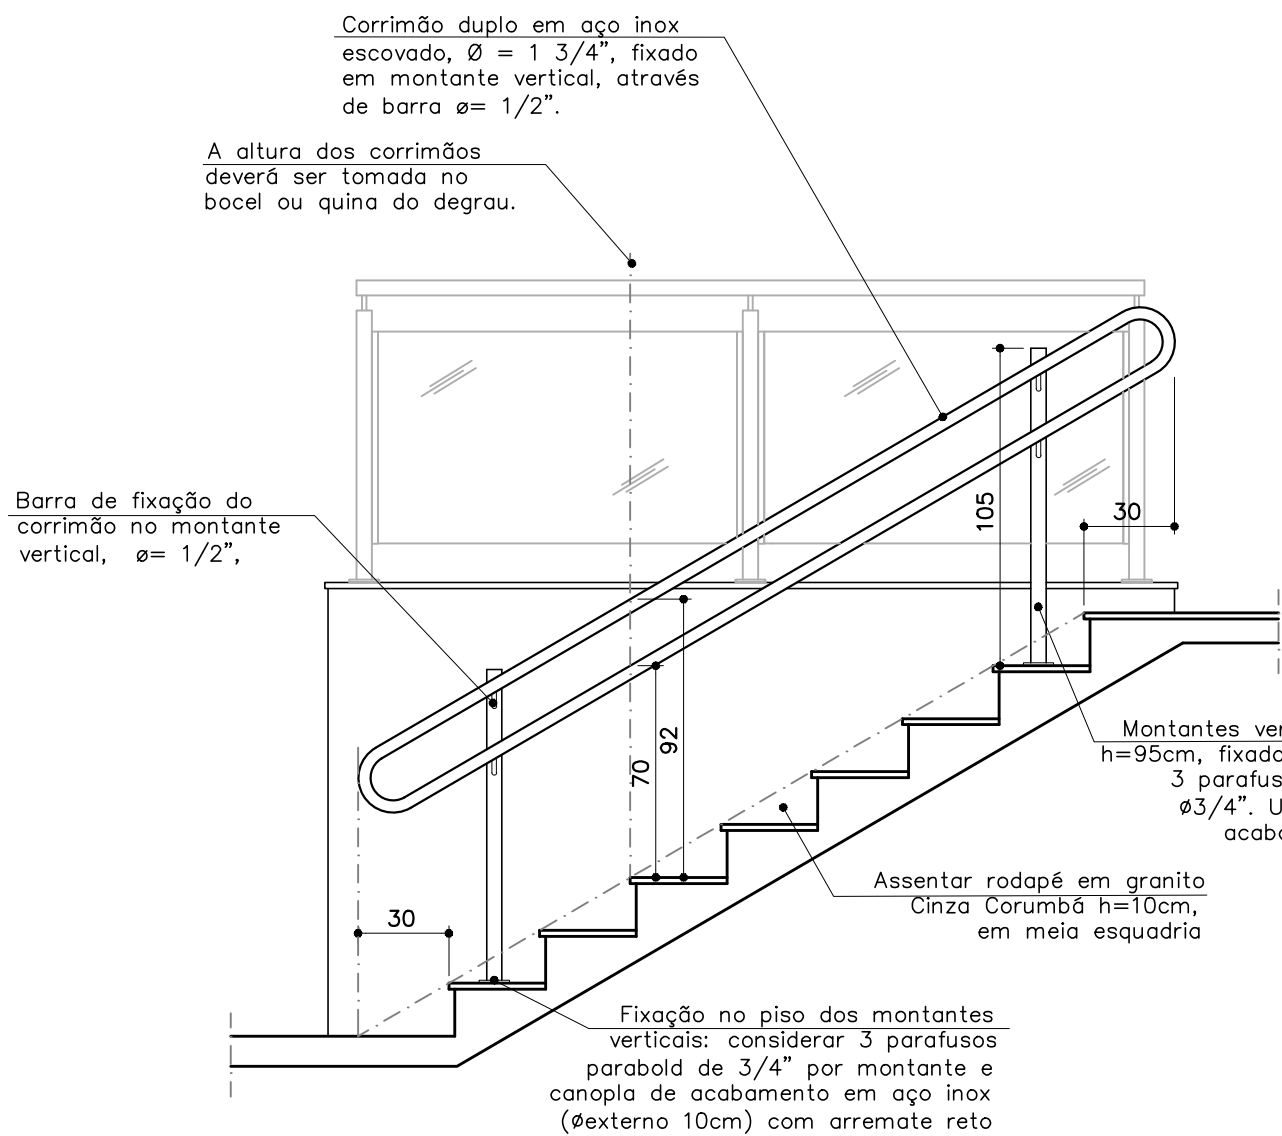


**01 ELEVÇÃO 01**  
ESCALA 1:25

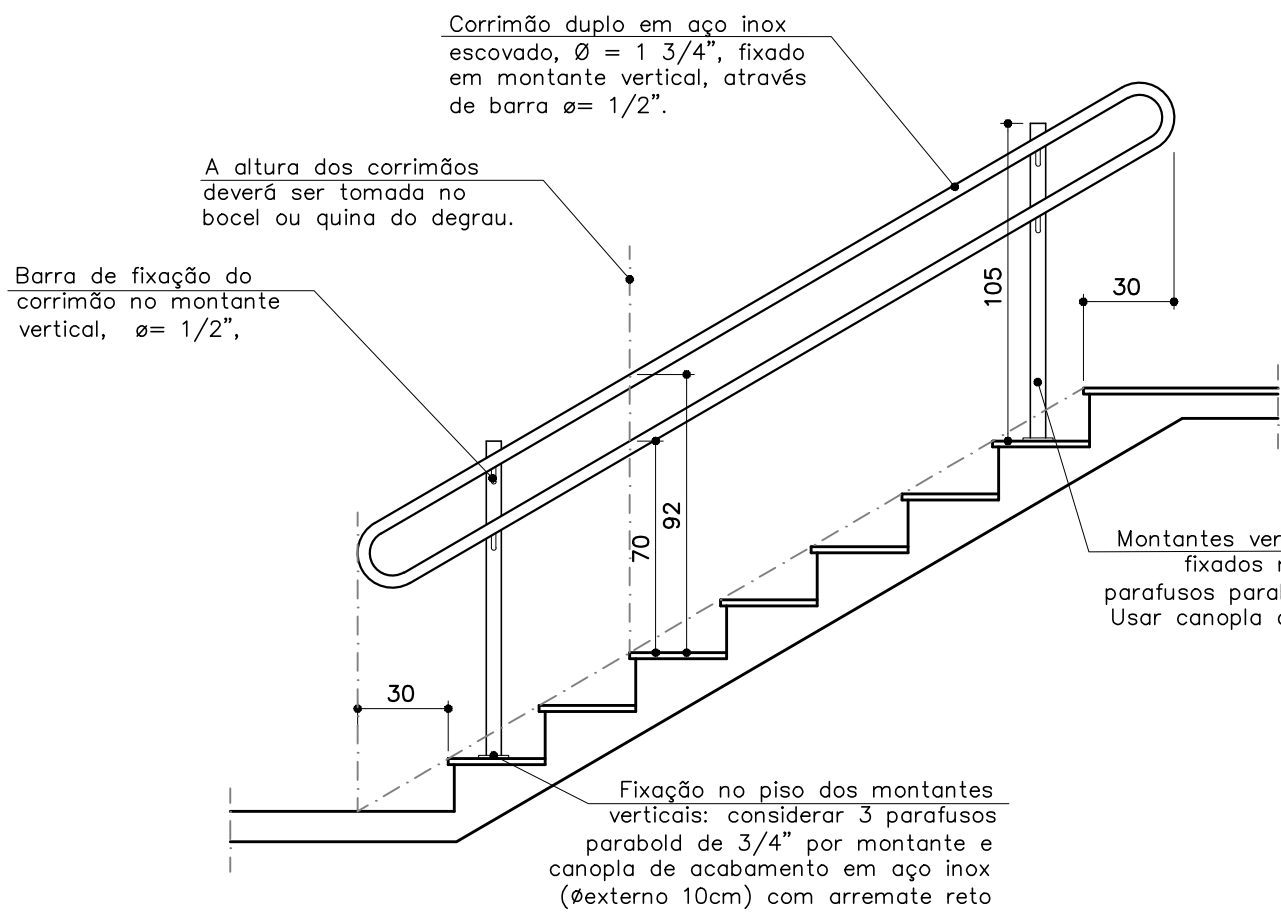

**03 ELEVÇÃO 03**  
ESCALA 1:25

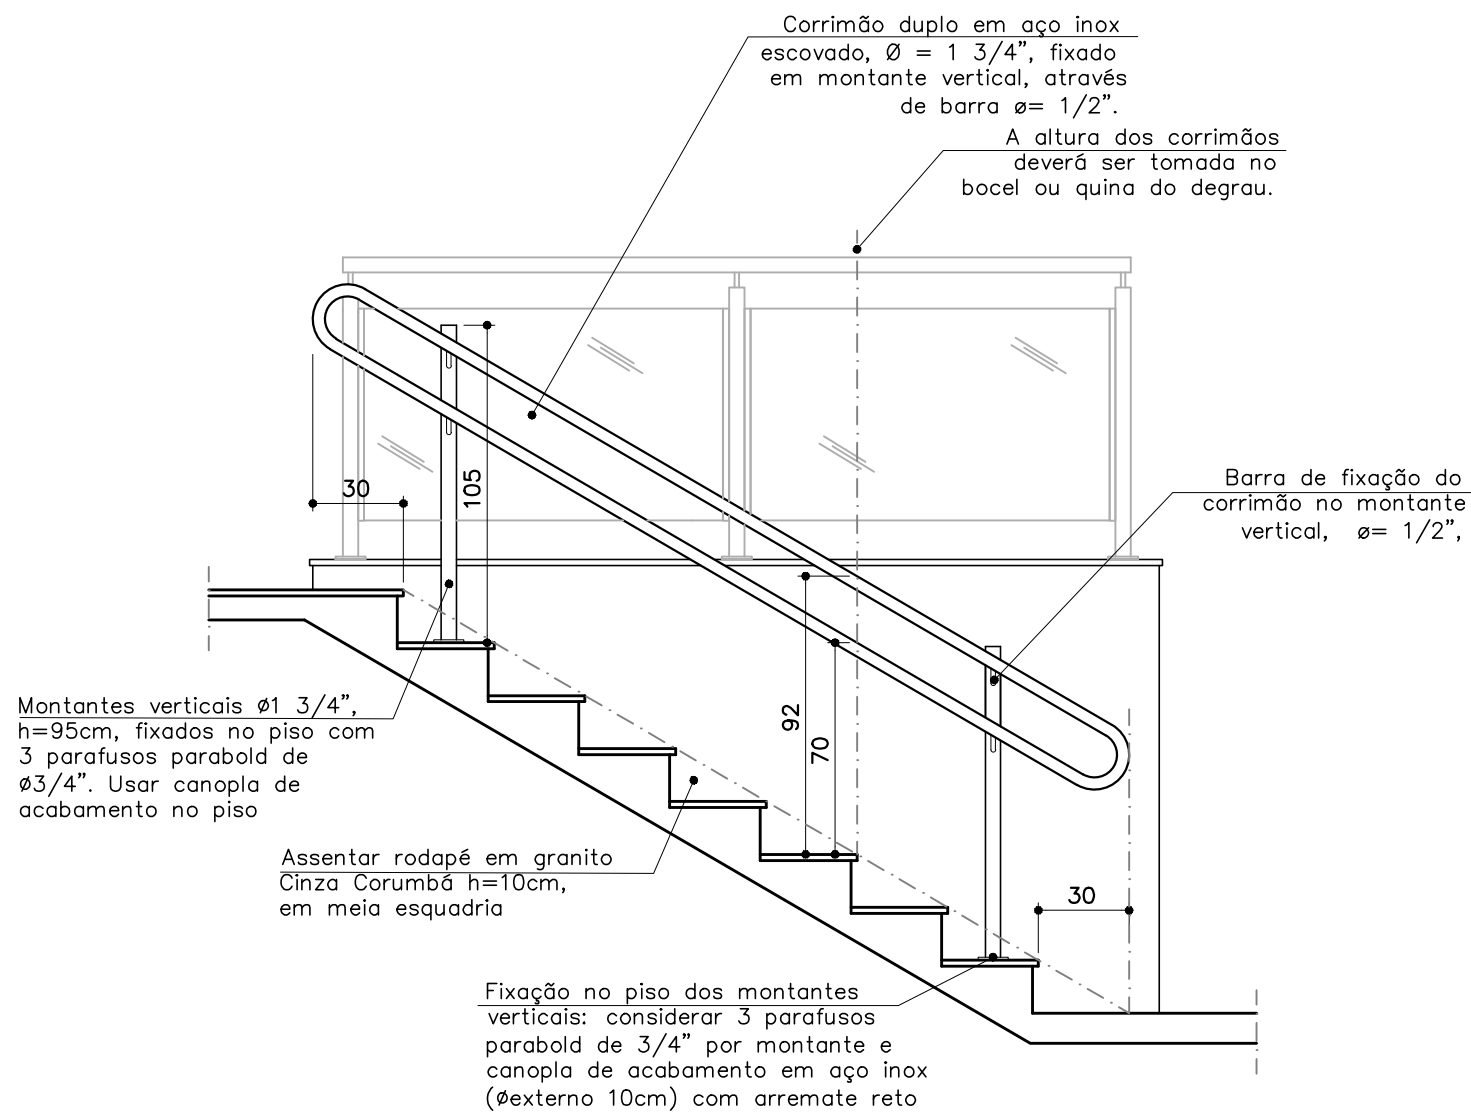


**02 ELEVÇÃO 02**  
ESCALA 1:25

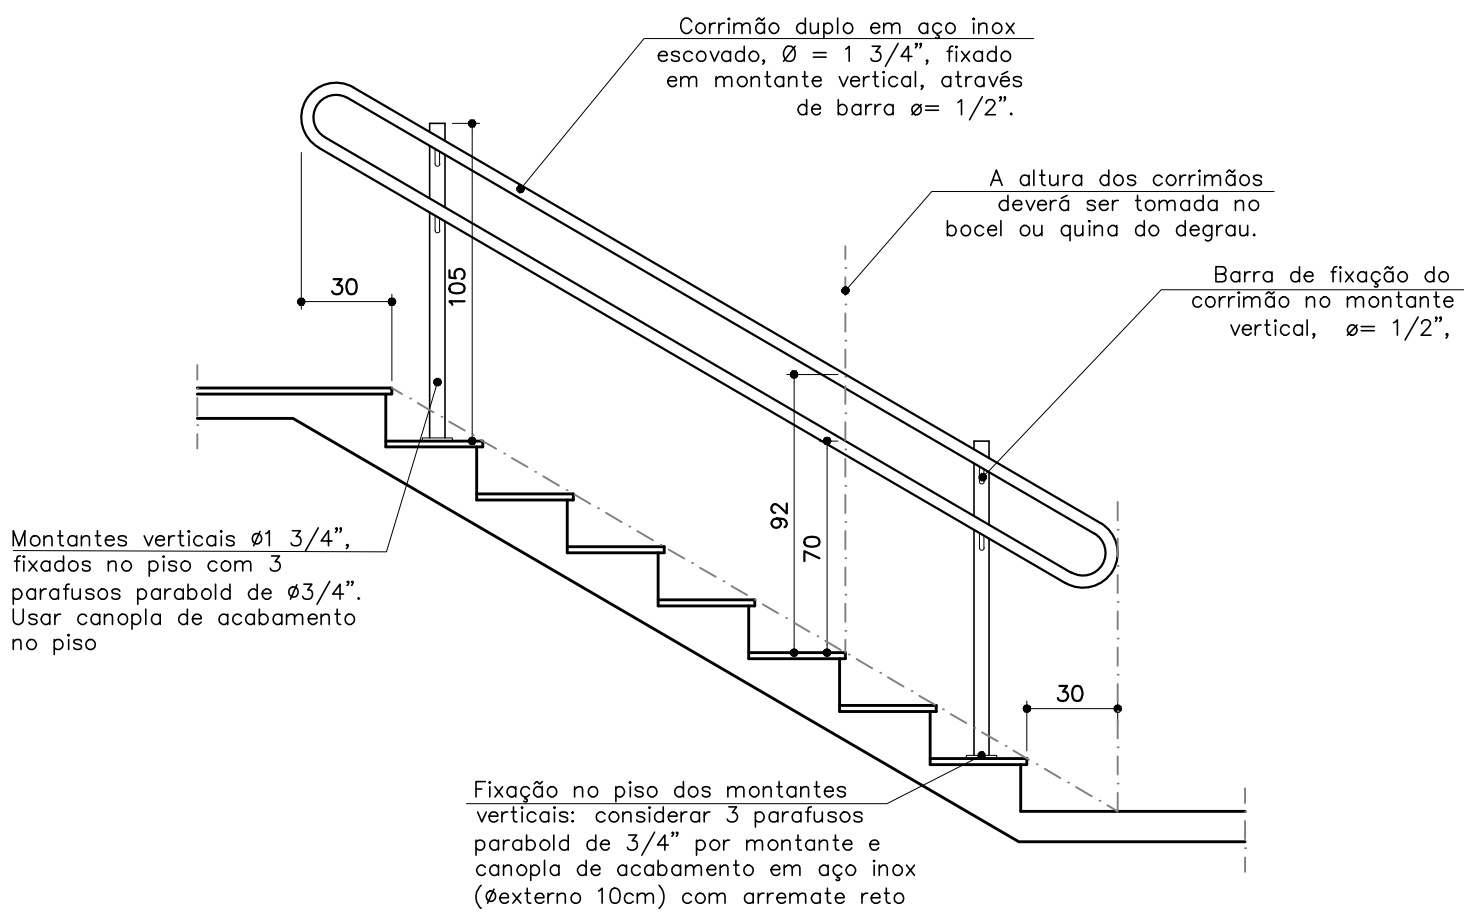



**04 ELEVÇÃO 04**  
ESCALA 1:25

**OBSERVAÇÕES:**  
- CONFERIR MEDIDAS NO LOCAL  
- AS ESPECIFICAÇÕES COMPLETAS ESTÃO NO CADERNO DE ESPECIFICAÇÕES  
CONSULTAR!

PROMOTORIAS DE JUSTIÇA DE CATAGUASES – MG			
DETALHAMENTO: ACESSÓRIOS DE AÇO INOX (externo)			
CONTEÚDO:	CORRIMÃO ESCADA EXTERNA PLANTA E ELEVÇÕES	REVISÃO 00	25/08/22
DESENHO:	DANIELA ANDRADE	FOLHA:	01/01

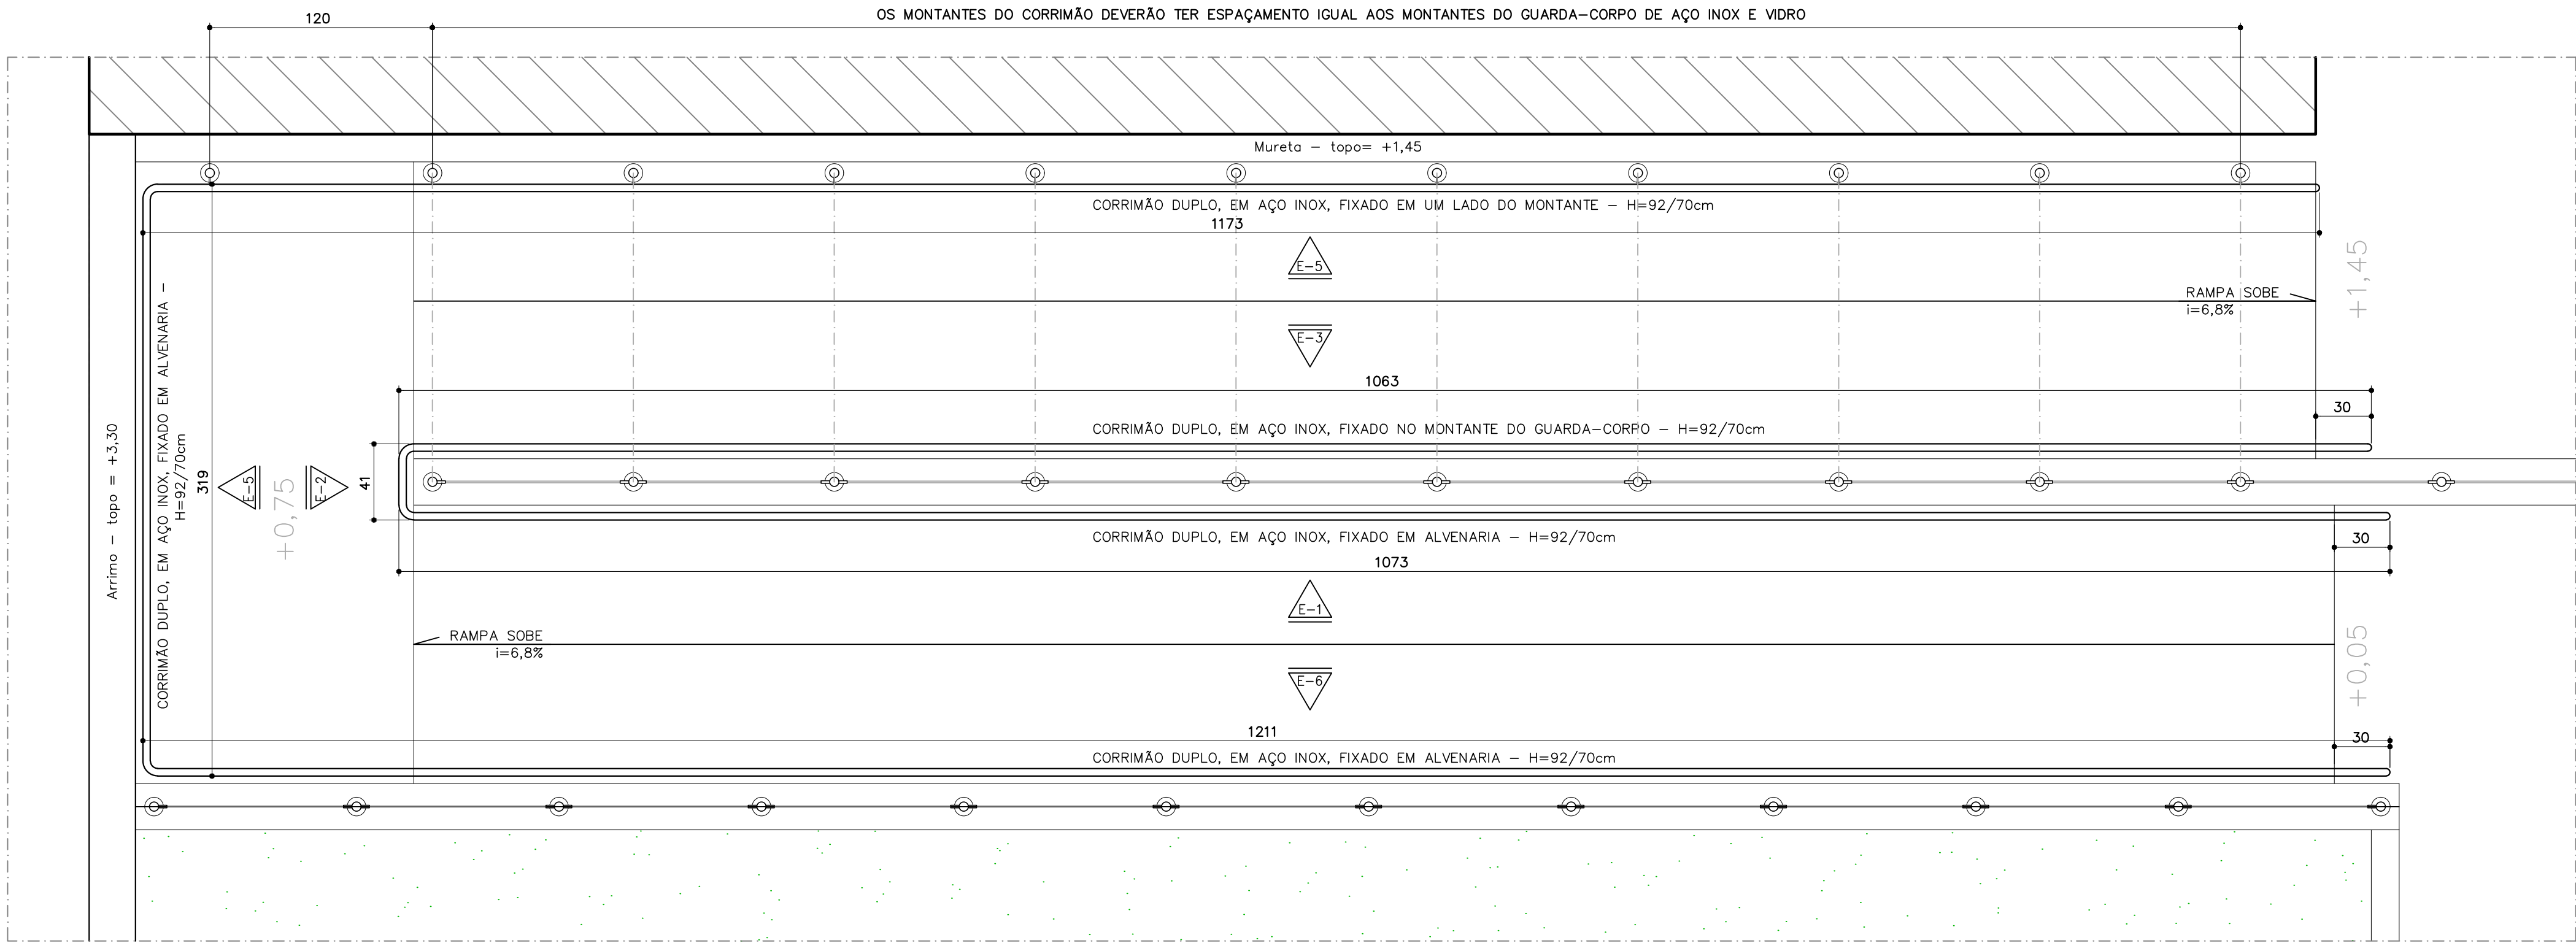


**CORRIMÃO RAMPA EXTERNA**  
**PLANTA BAIXA**  
ESCALA 1:25

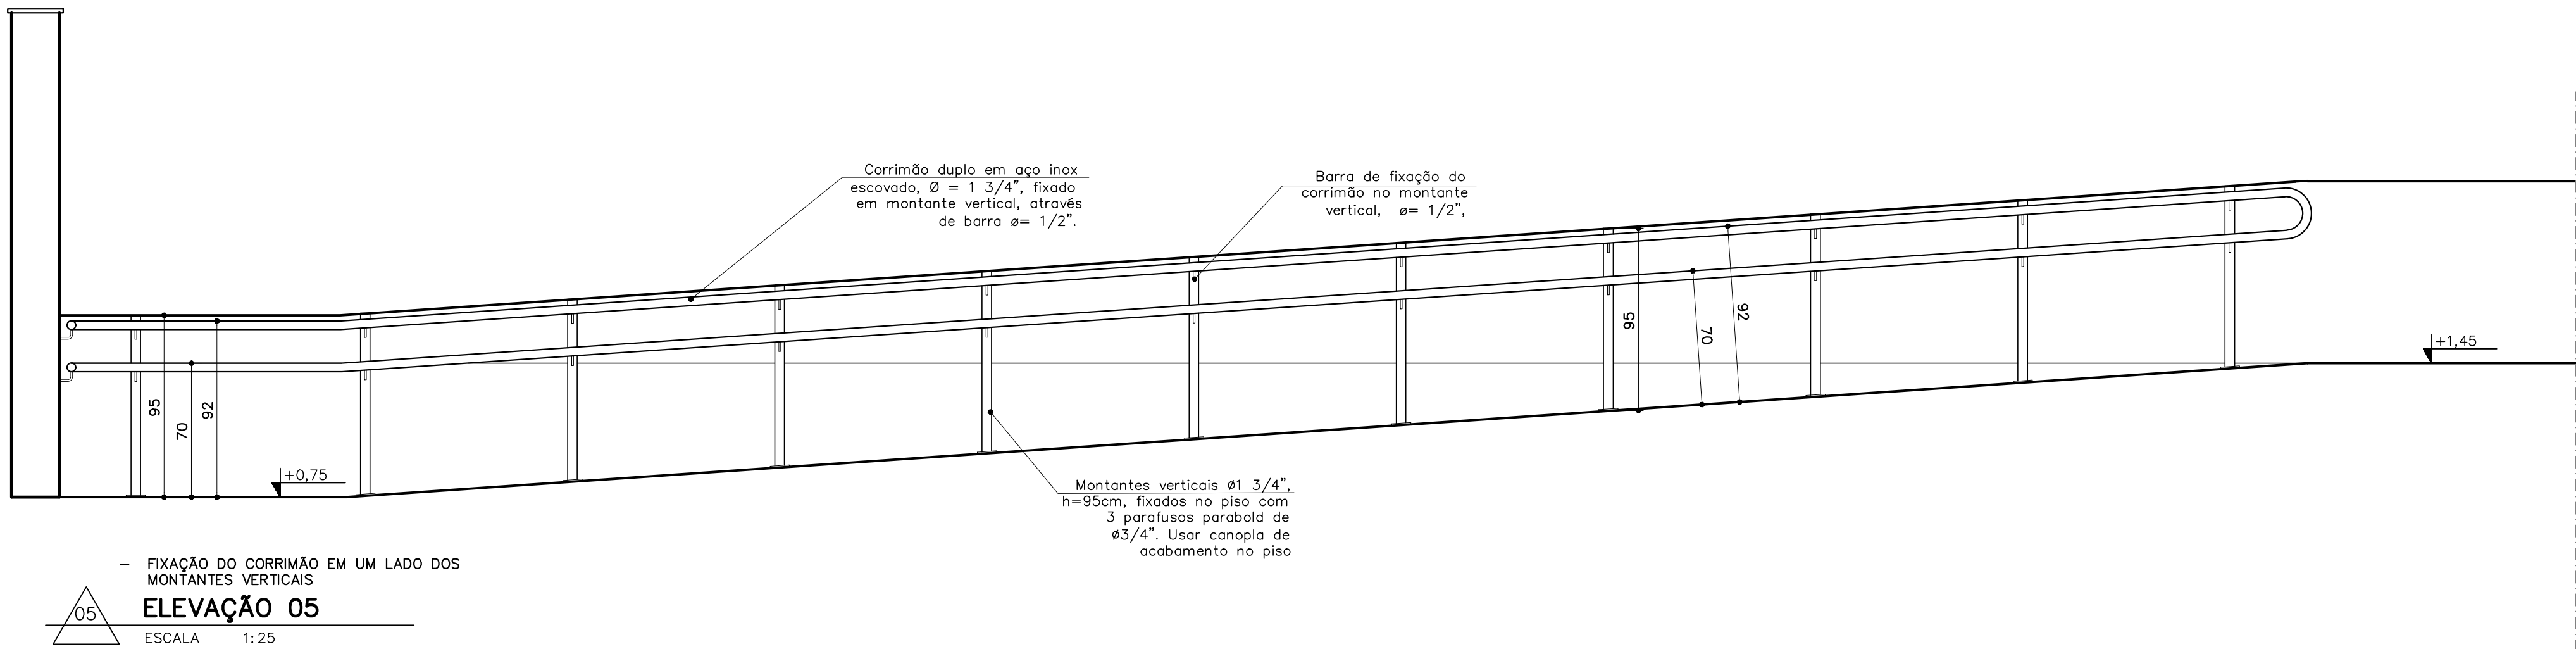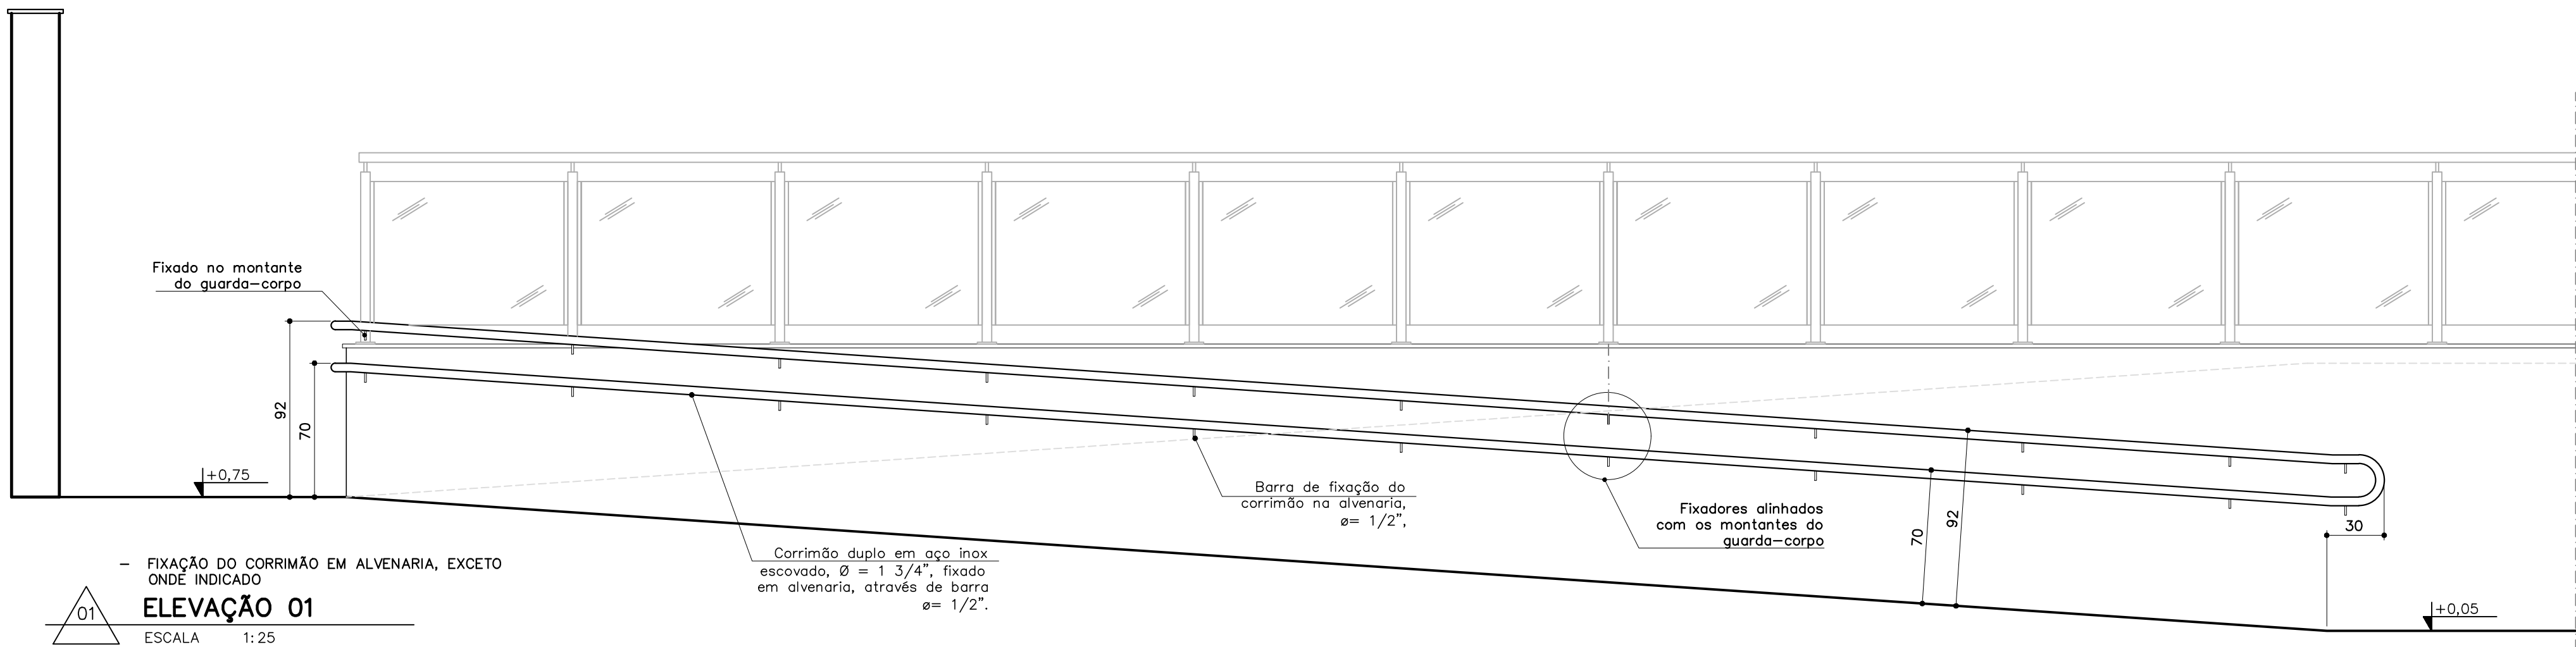


**OBSERVAÇÕES:**  
- CONFERIR MEDIDAS NO LOCAL  
- AS ESPECIFICAÇÕES COMPLETAS ESTÃO NO CADERNO DE ESPECIFICAÇÕES - CONSULTAR!


PROMOTORIAS DE JUSTIÇA DE CATAGUASES - MG		
DETALHAMENTO: ACESSÓRIOS DE AÇO INOX (externo)		
CONTEÚDO: CORRIMÃO RAMPA EXTERNA PLANTA E ELEVAÇÕES	REVISÃO 00	06/10/22
DESENHO: DANIELA ANDRADE		FOLHA: 01/02

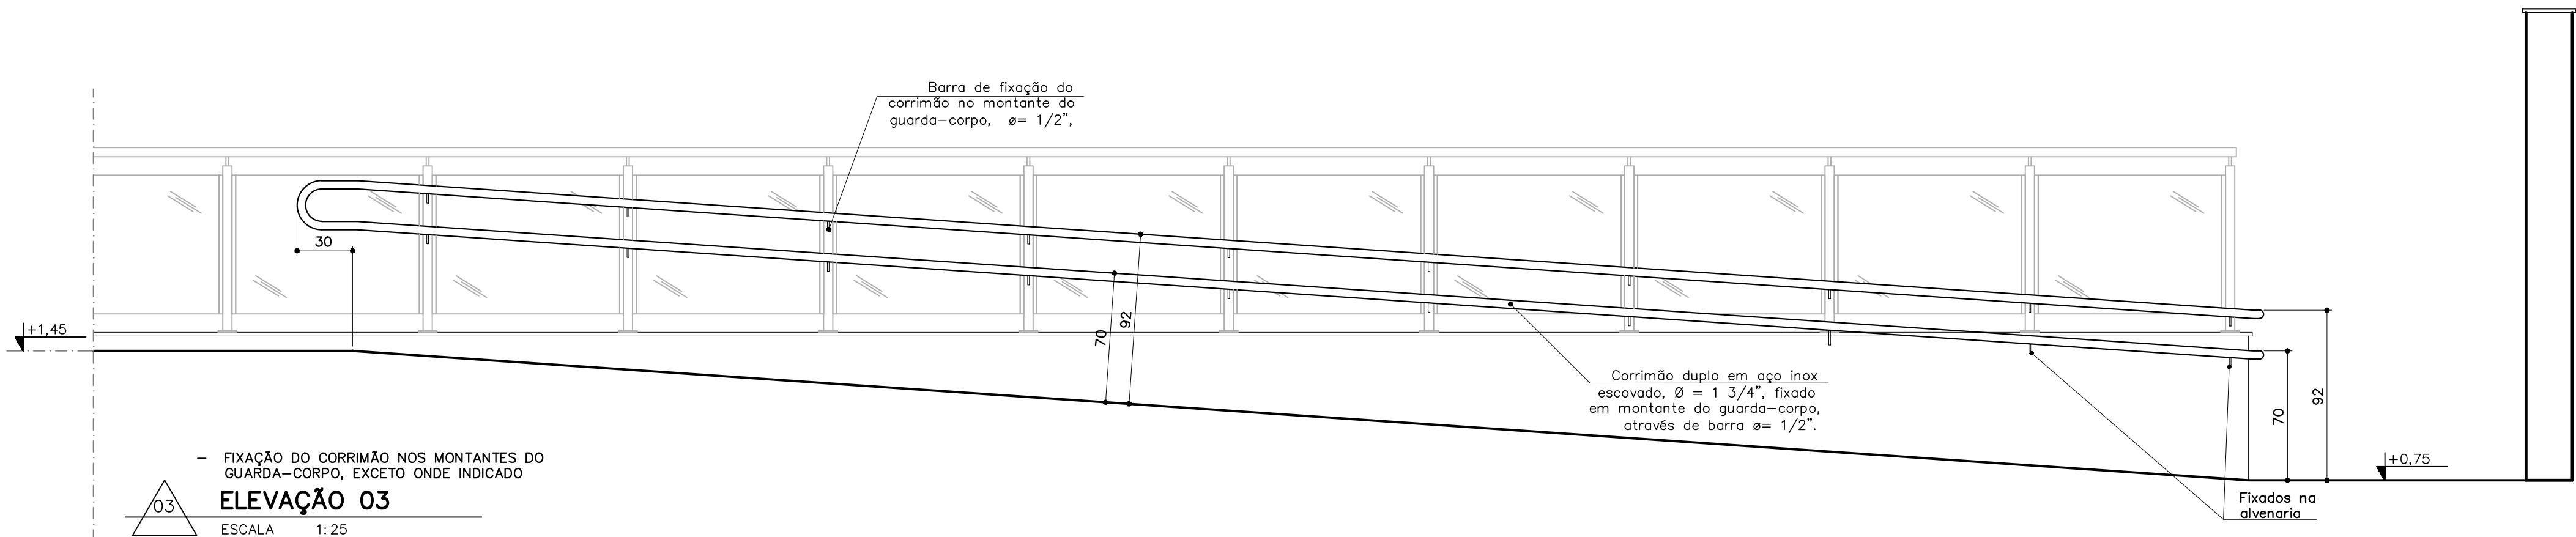


**ELEVAÇÃO 03**  
ESCALA 1:25

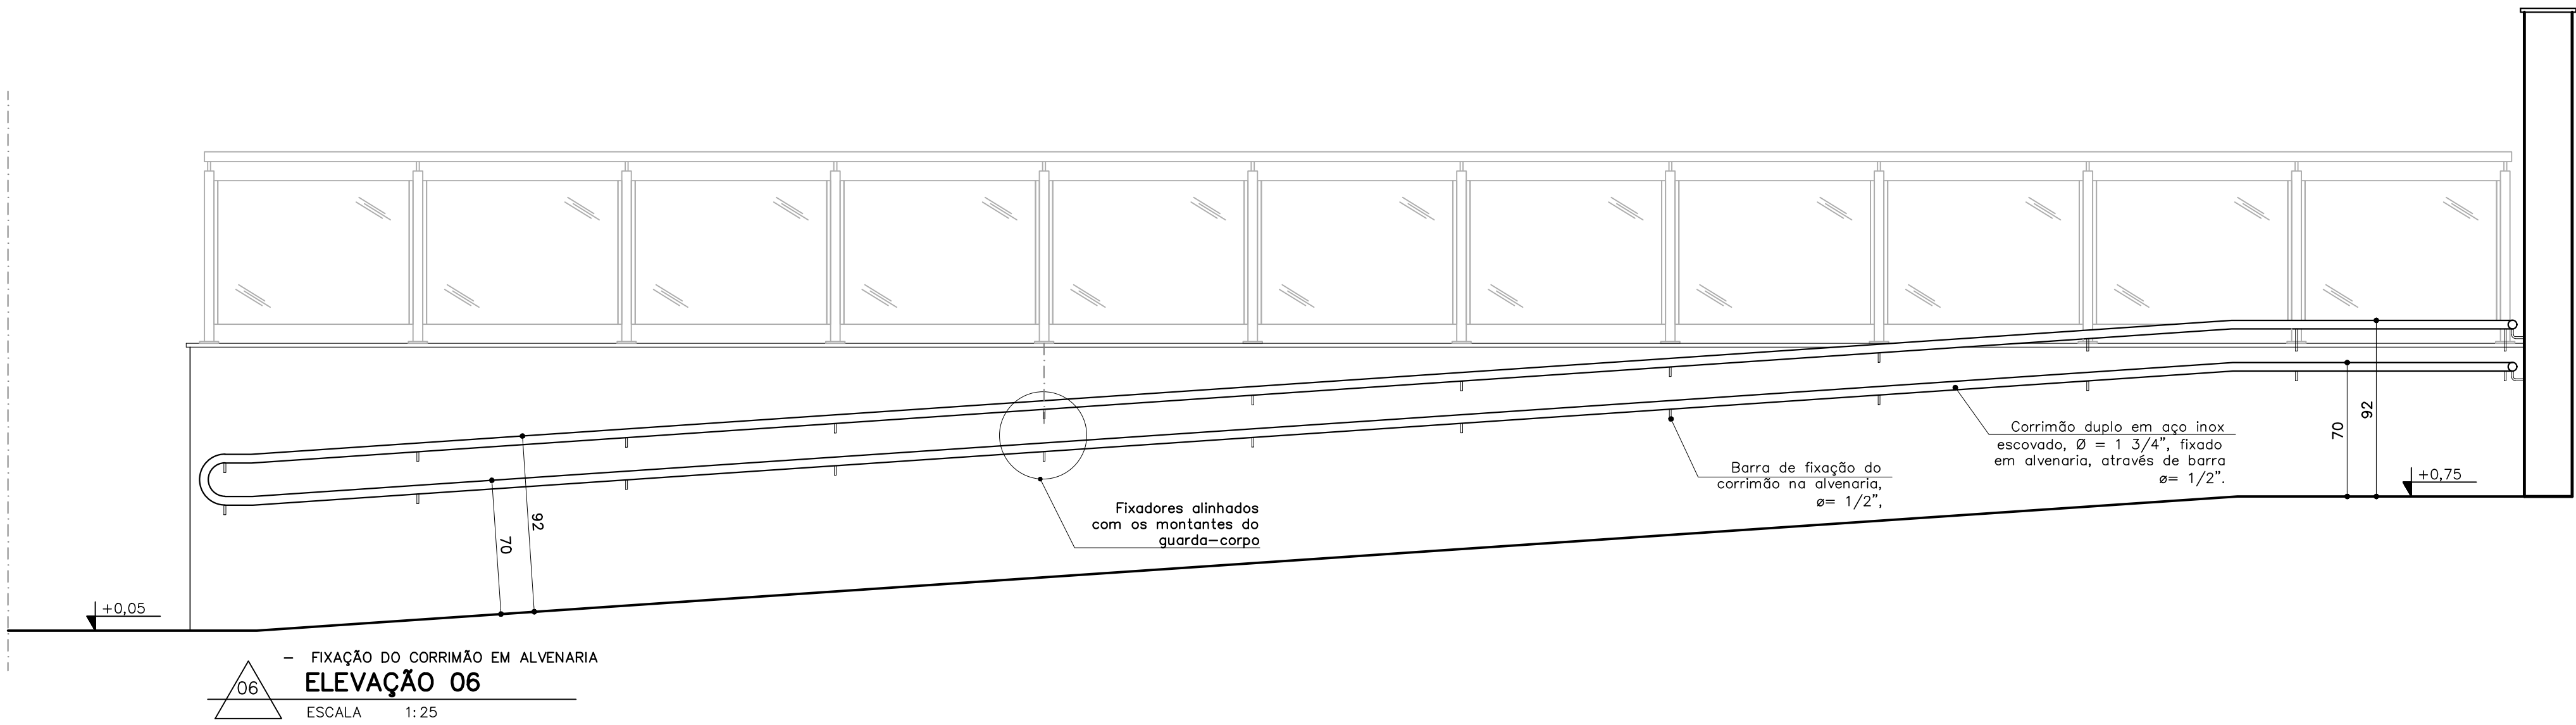

**ELEVAÇÃO 06**  
ESCALA 1:25

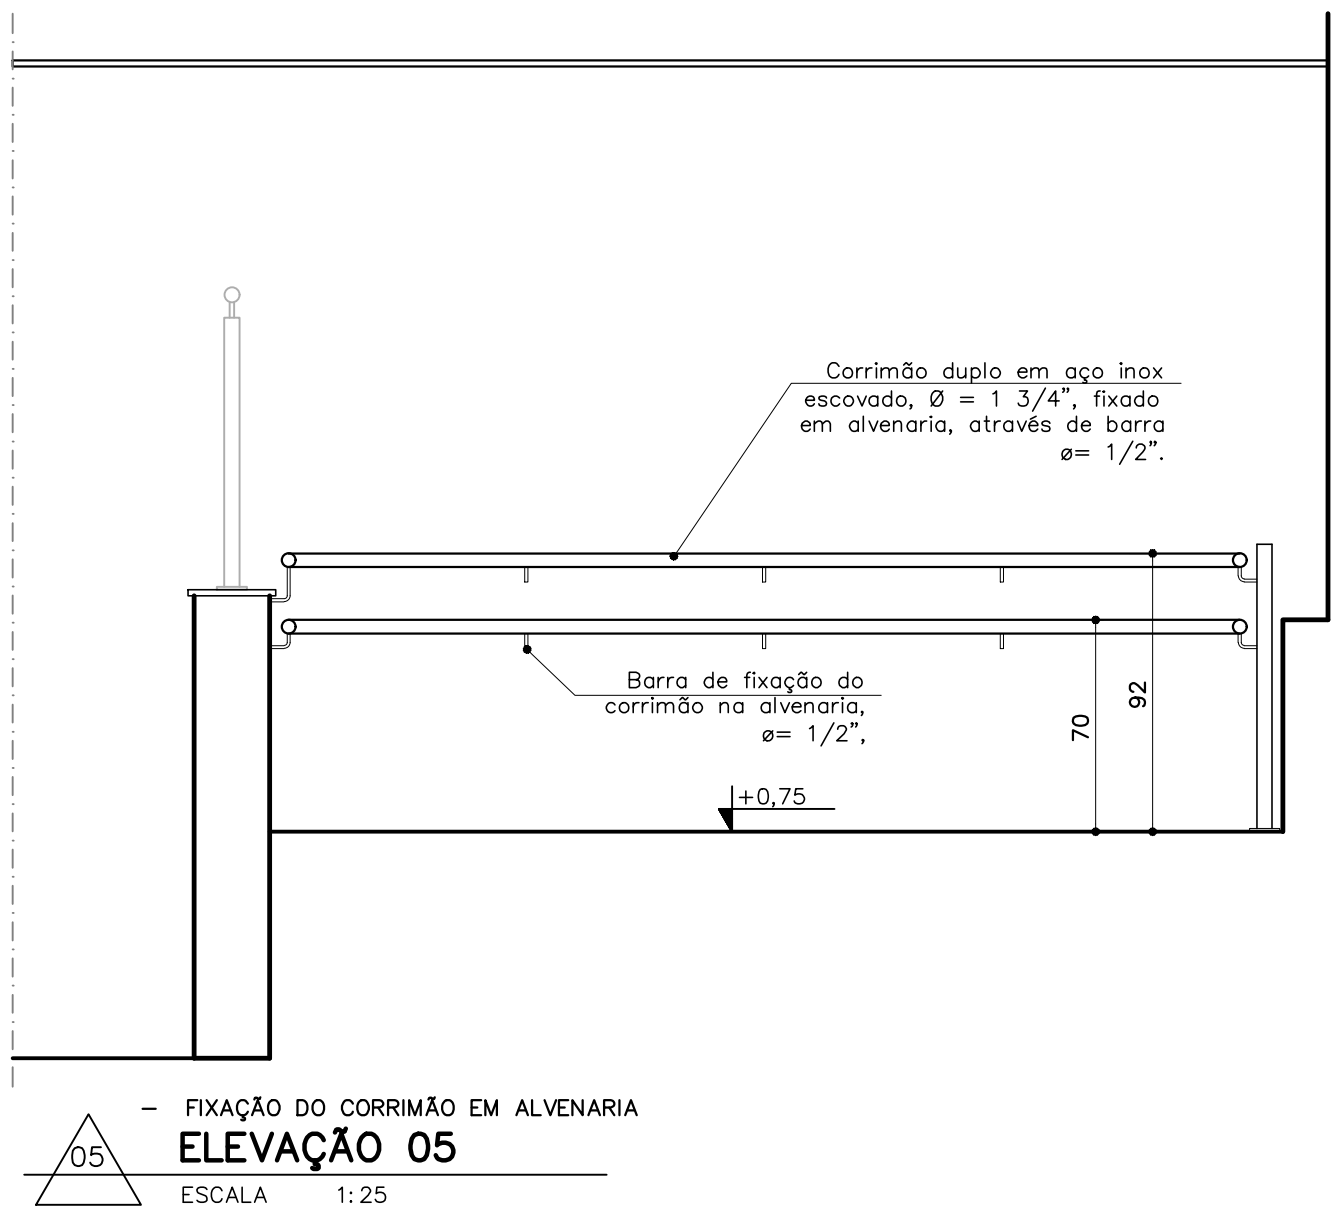


**ELEVAÇÃO 05**  
ESCALA 1:25

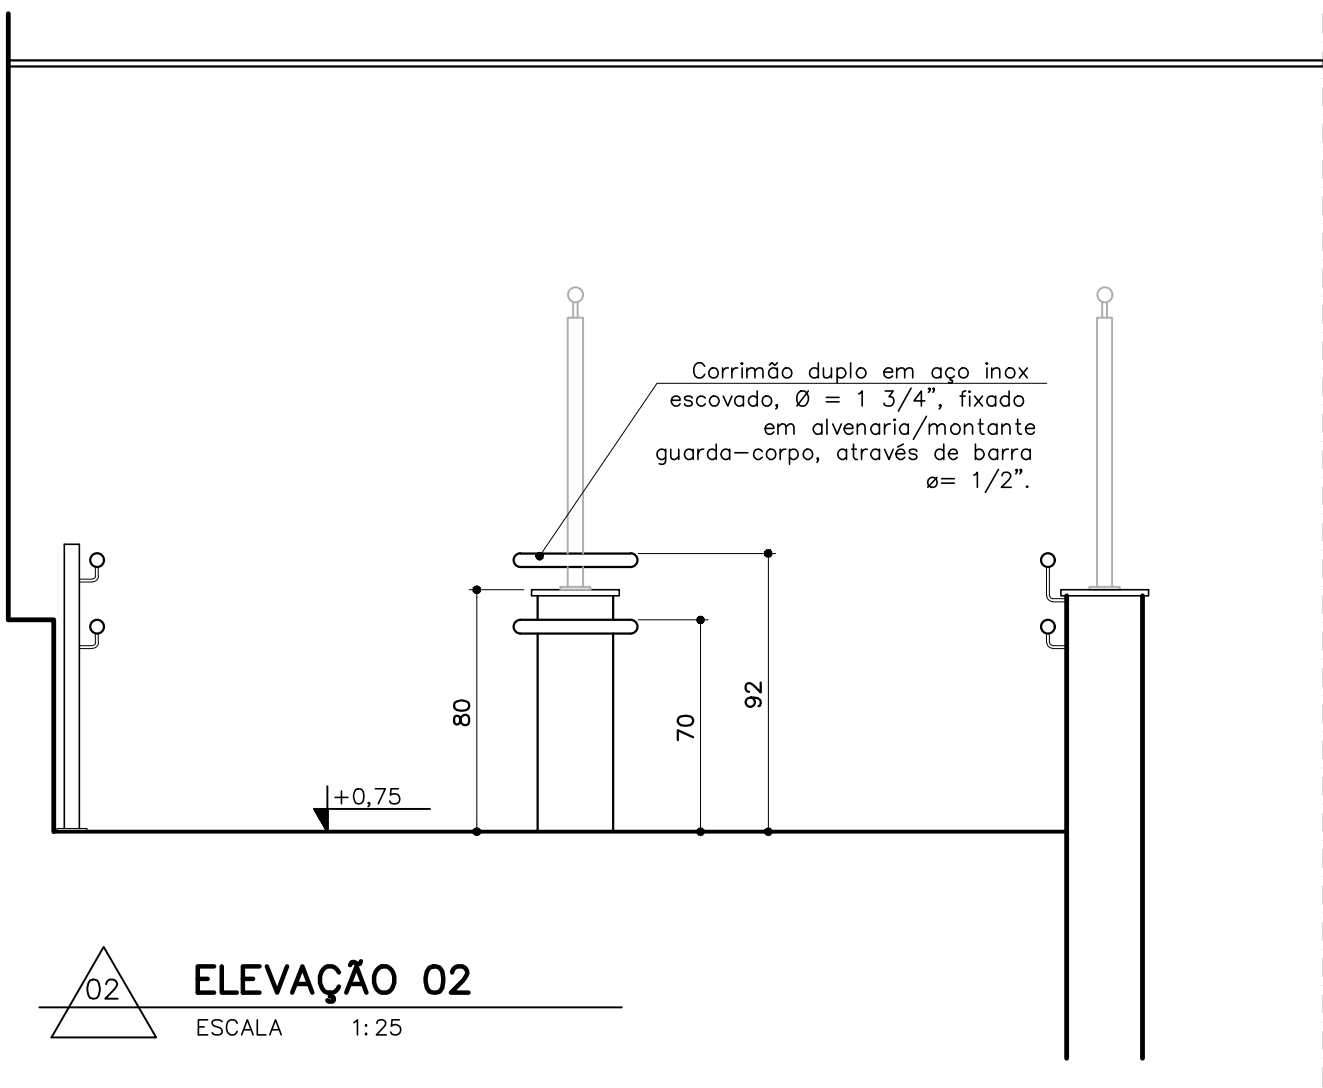

**ELEVAÇÃO 02**  
ESCALA 1:25


**OBSERVAÇÕES:**  
- CONFERIR MEDIDAS NO LOCAL  
- AS ESPECIFICAÇÕES COMPLETAS ESTÃO NO CADERNO DE ESPECIFICAÇÕES - CONSULTAR!

PROMOTORIAS DE JUSTIÇA DE CATAGUASES - MG			
DETALHAMENTO: ACESSÓRIOS DE AÇO INOX (externo)			
CONTEÚDO:	CORRIMÃO RAMPA EXTERNA ELEVAÇÕES	REVISÃO 00	06/10/22
DESENHO:	DANIELA ANDRADE	FOLHA:	02/02

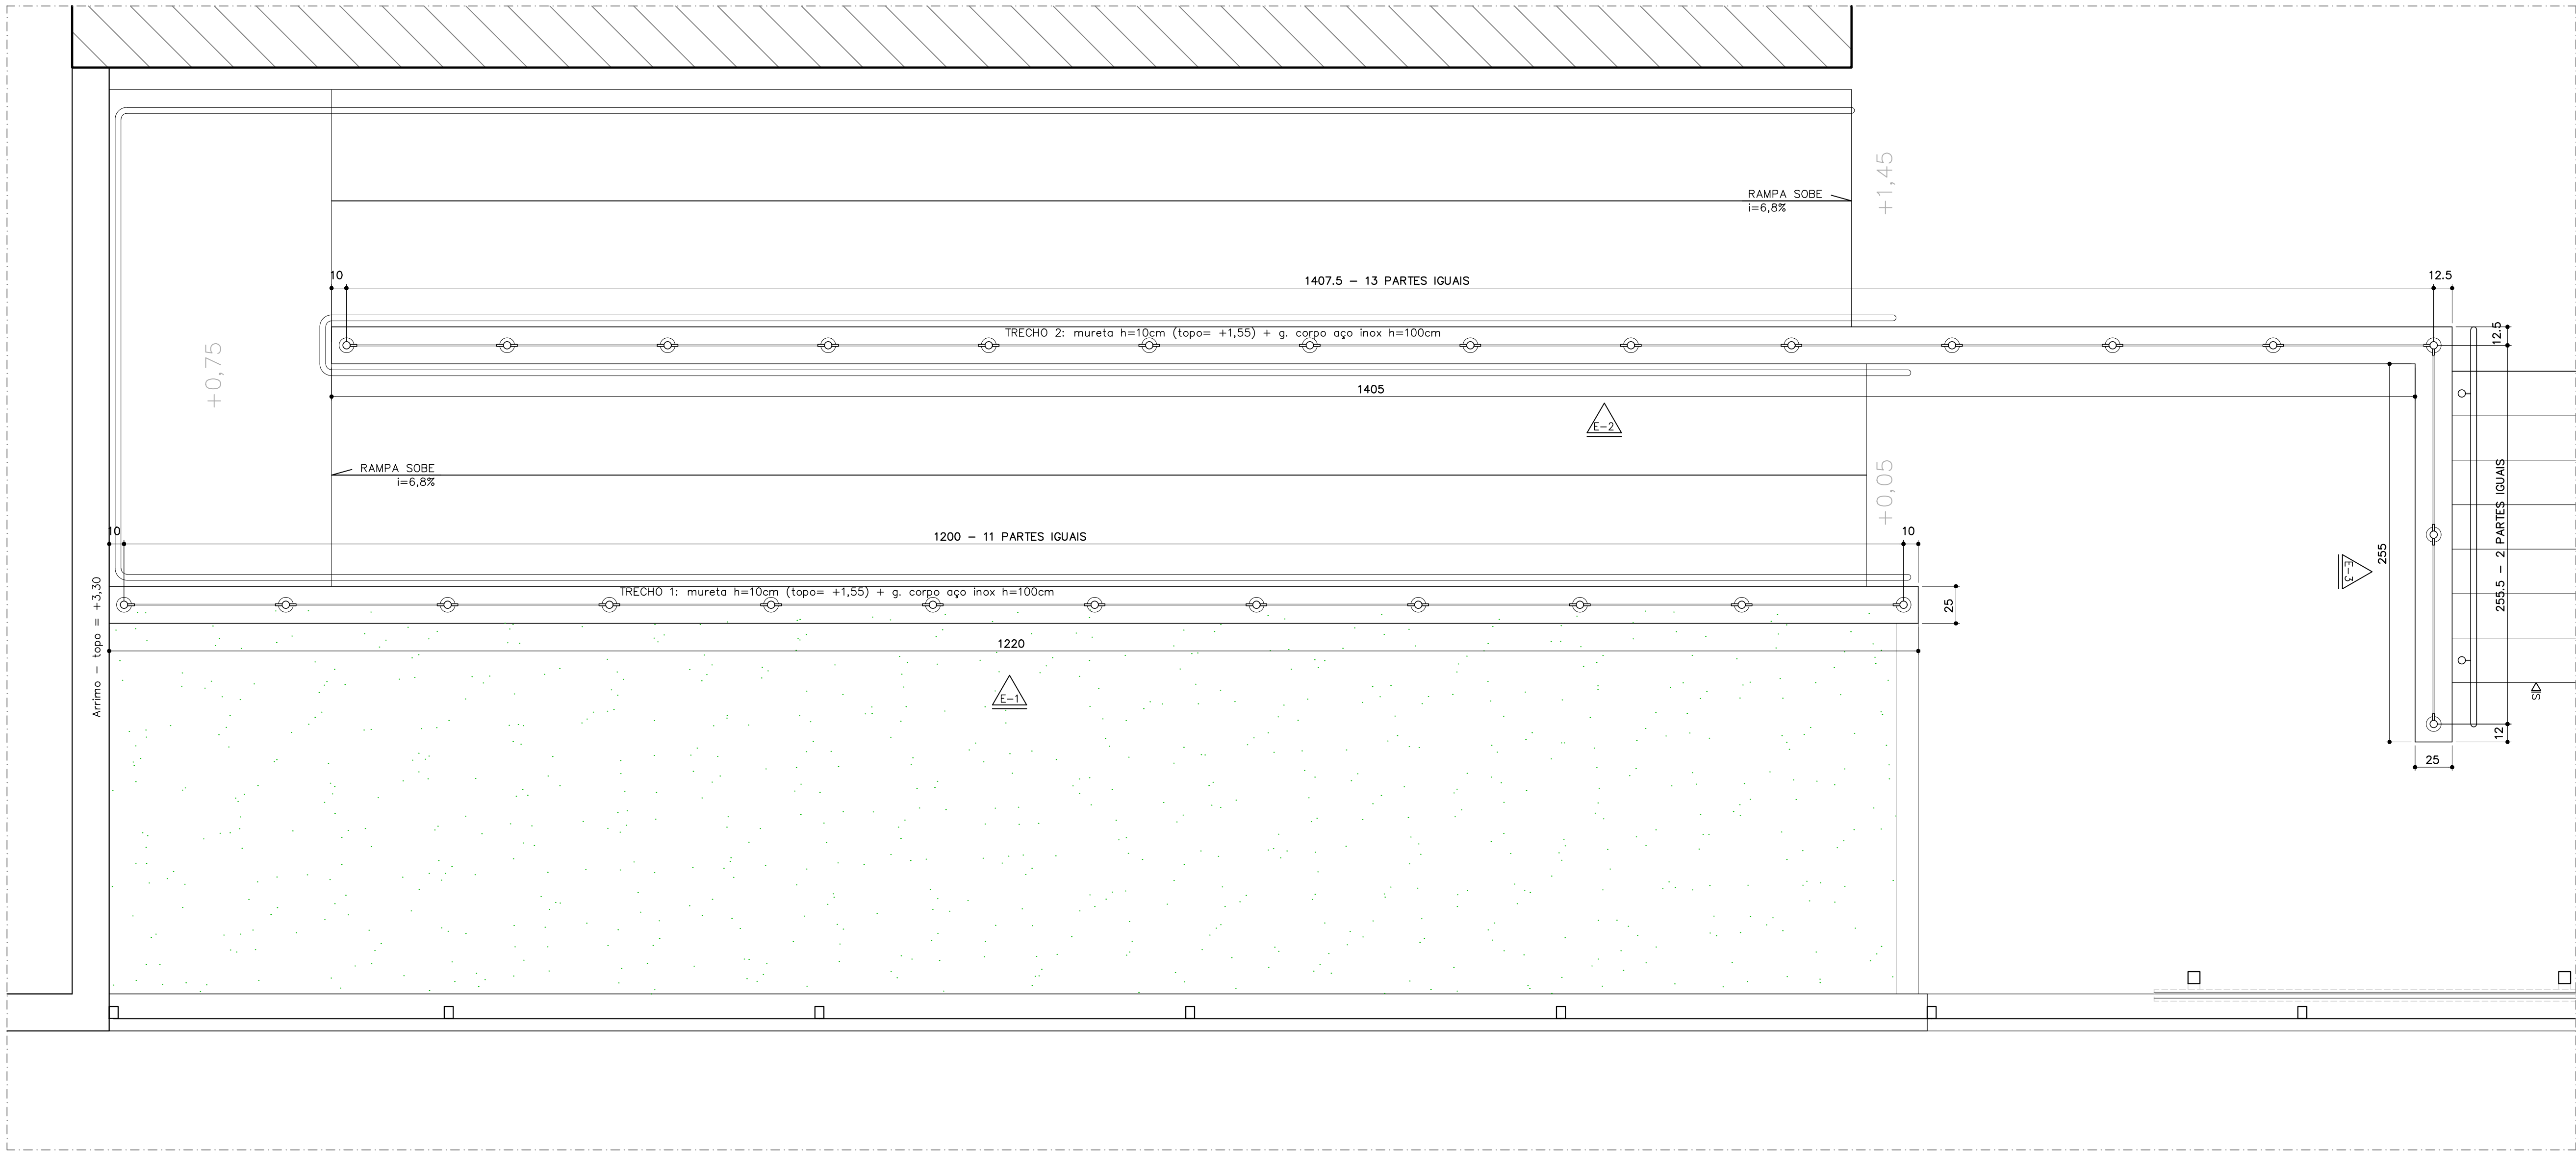

GUARDA CORPO AÇO INOX E VIDRO  
PLANTA BAIXA TRECHOS 1 E 2


ESCALA 1:25

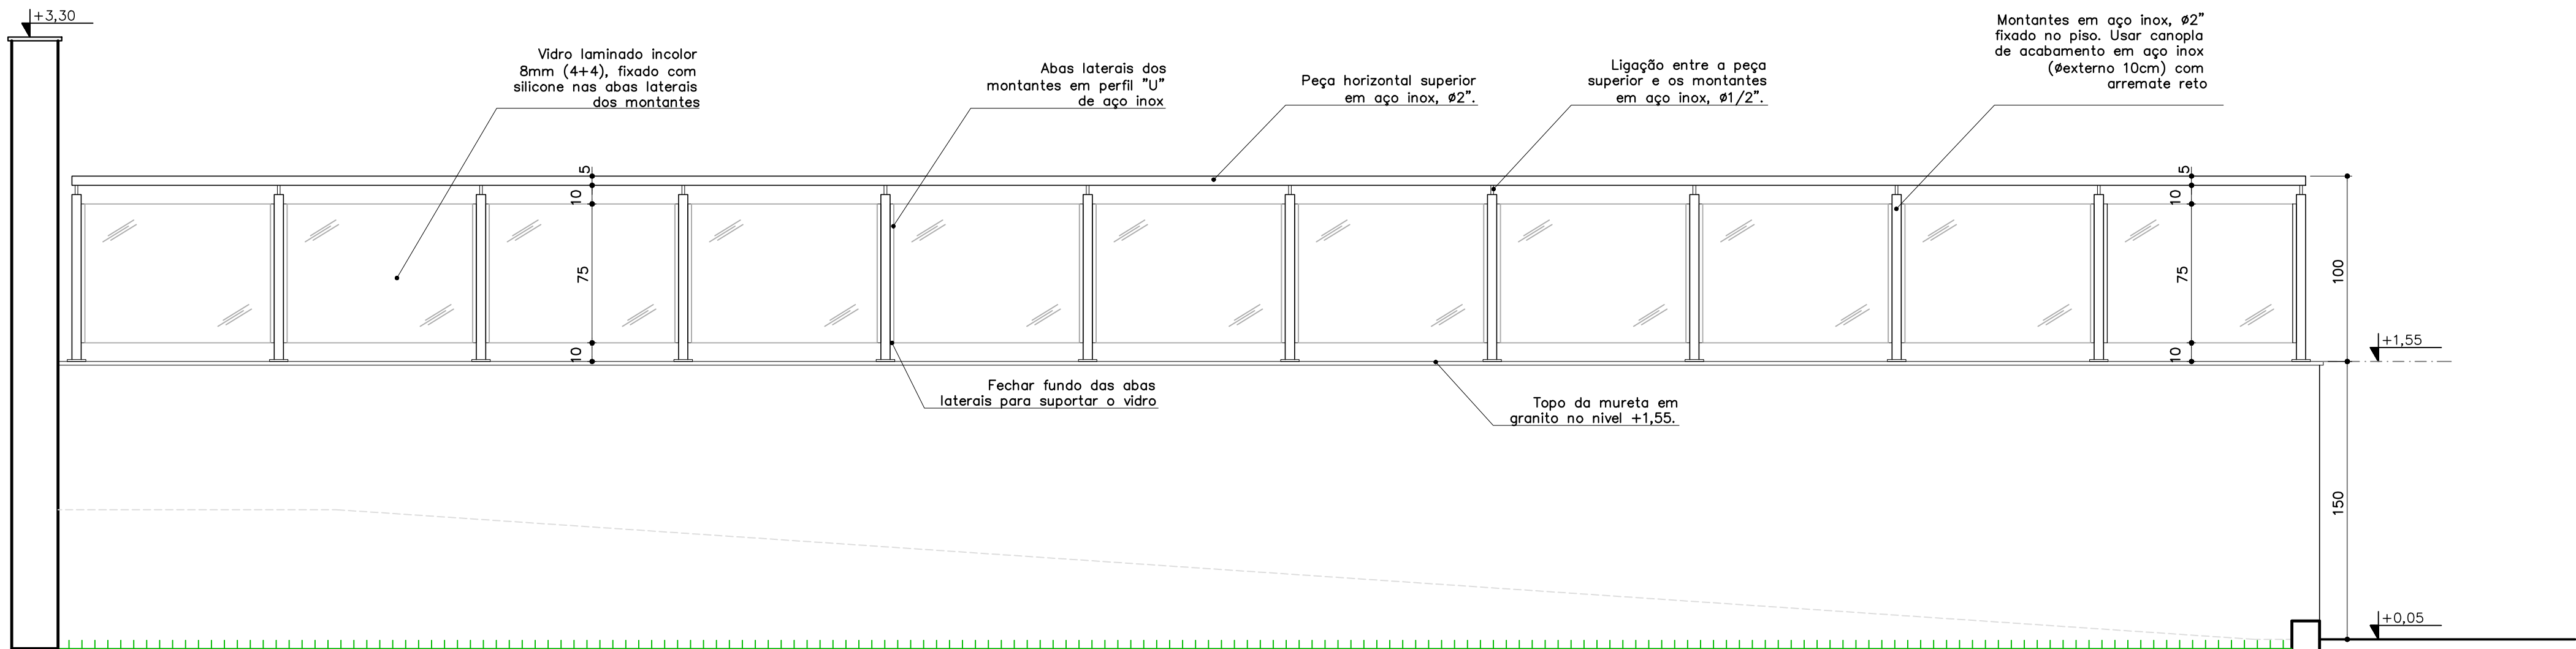

— FIXAÇÃO DOS MONTANTES VERTICAIS NA MURETA: CONSIDERAR 3 PARAFUSOS PARABOLD DE 3/4" POR MONTANTE

ELEVAÇÃO 01

ESCALA 1:25

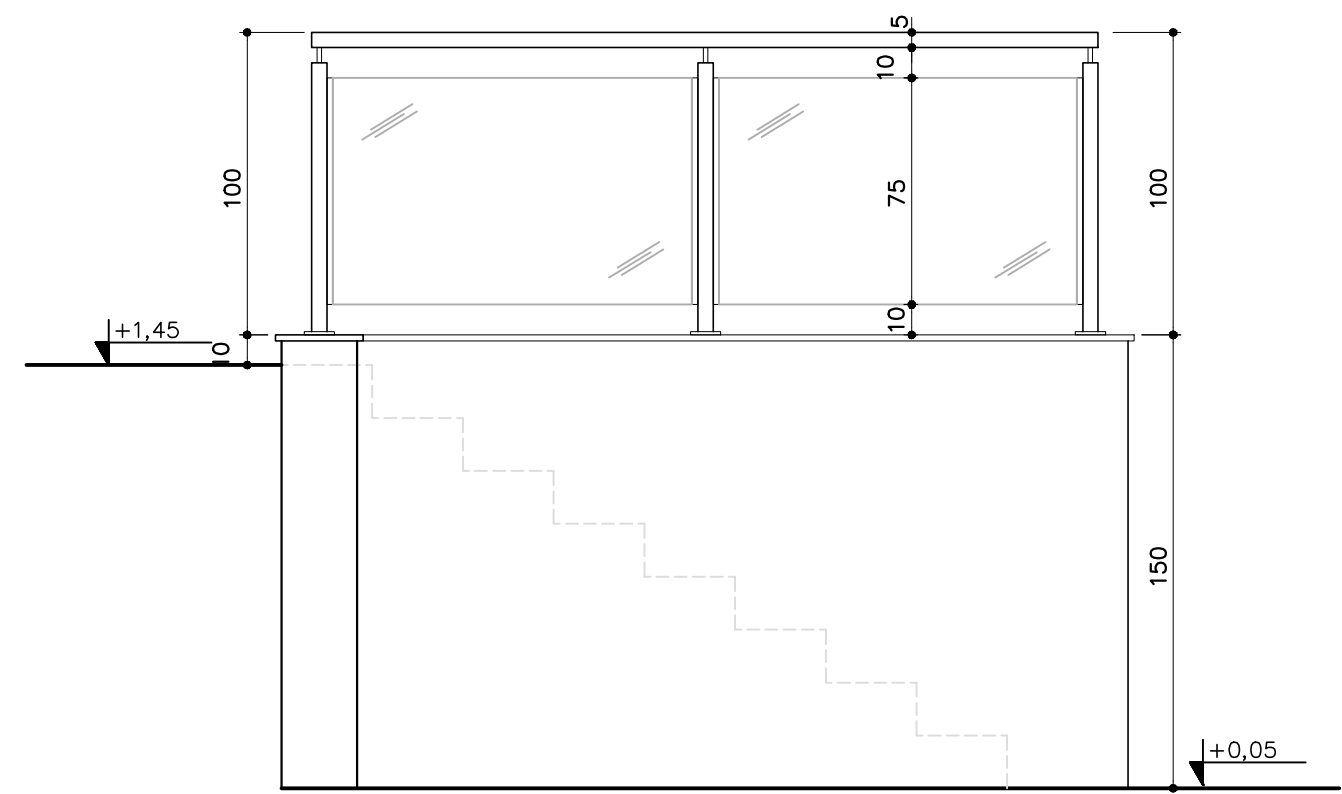

— FIXAÇÃO DOS MONTANTES VERTICAIS NA MURETA: CONSIDERAR 3 PARAFUSOS PARABOLD DE 3/4" POR MONTANTE




ELEVAÇÃO 03

ESCALA 1:25


#### OBSERVAÇÕES:

- CONFERIR MEDIDAS NO LOCAL
- AS ESPECIFICAÇÕES COMPLETAS ESTÃO NO CADERNO DE ESPECIFICAÇÕES — CONSULTAR!

PROMOTORIAS DE JUSTIÇA DE CATAGUASES — MG			
DETALHAMENTO: ACESSÓRIOS DE AÇO INOX (externo)			
CONTEÚDO:	GUARDA CORPO AÇO INOX E VIDRO PLANTA E ELEVAÇÕES	REVISÃO 00	06/10/22
DESENHO:	DANIELA ANDRADE	FOLHA:	01/02

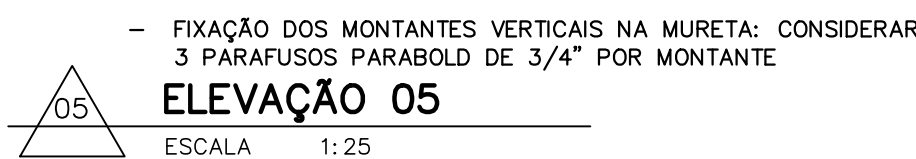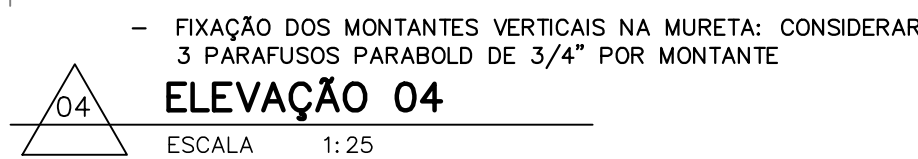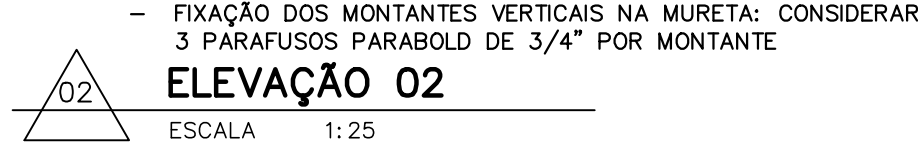

<p align="center"><b>PROMOTORIAS DE JUSTIÇA</b>  <b>DE CATAGUASES – MG</b></p>		
<p align="center"><b>DETALHAMENTO: ACESSÓRIOS DE AÇO INOX (externo)</b></p>		
CONTEGDO:	GUARDA CORPO AÇO INOX E VIDRO PLANTA E ELEVAÇÕES	REVISÃO 00 06/10/22
DESENHO:	DANIELA ANDRADE	FOLHA: 02/02

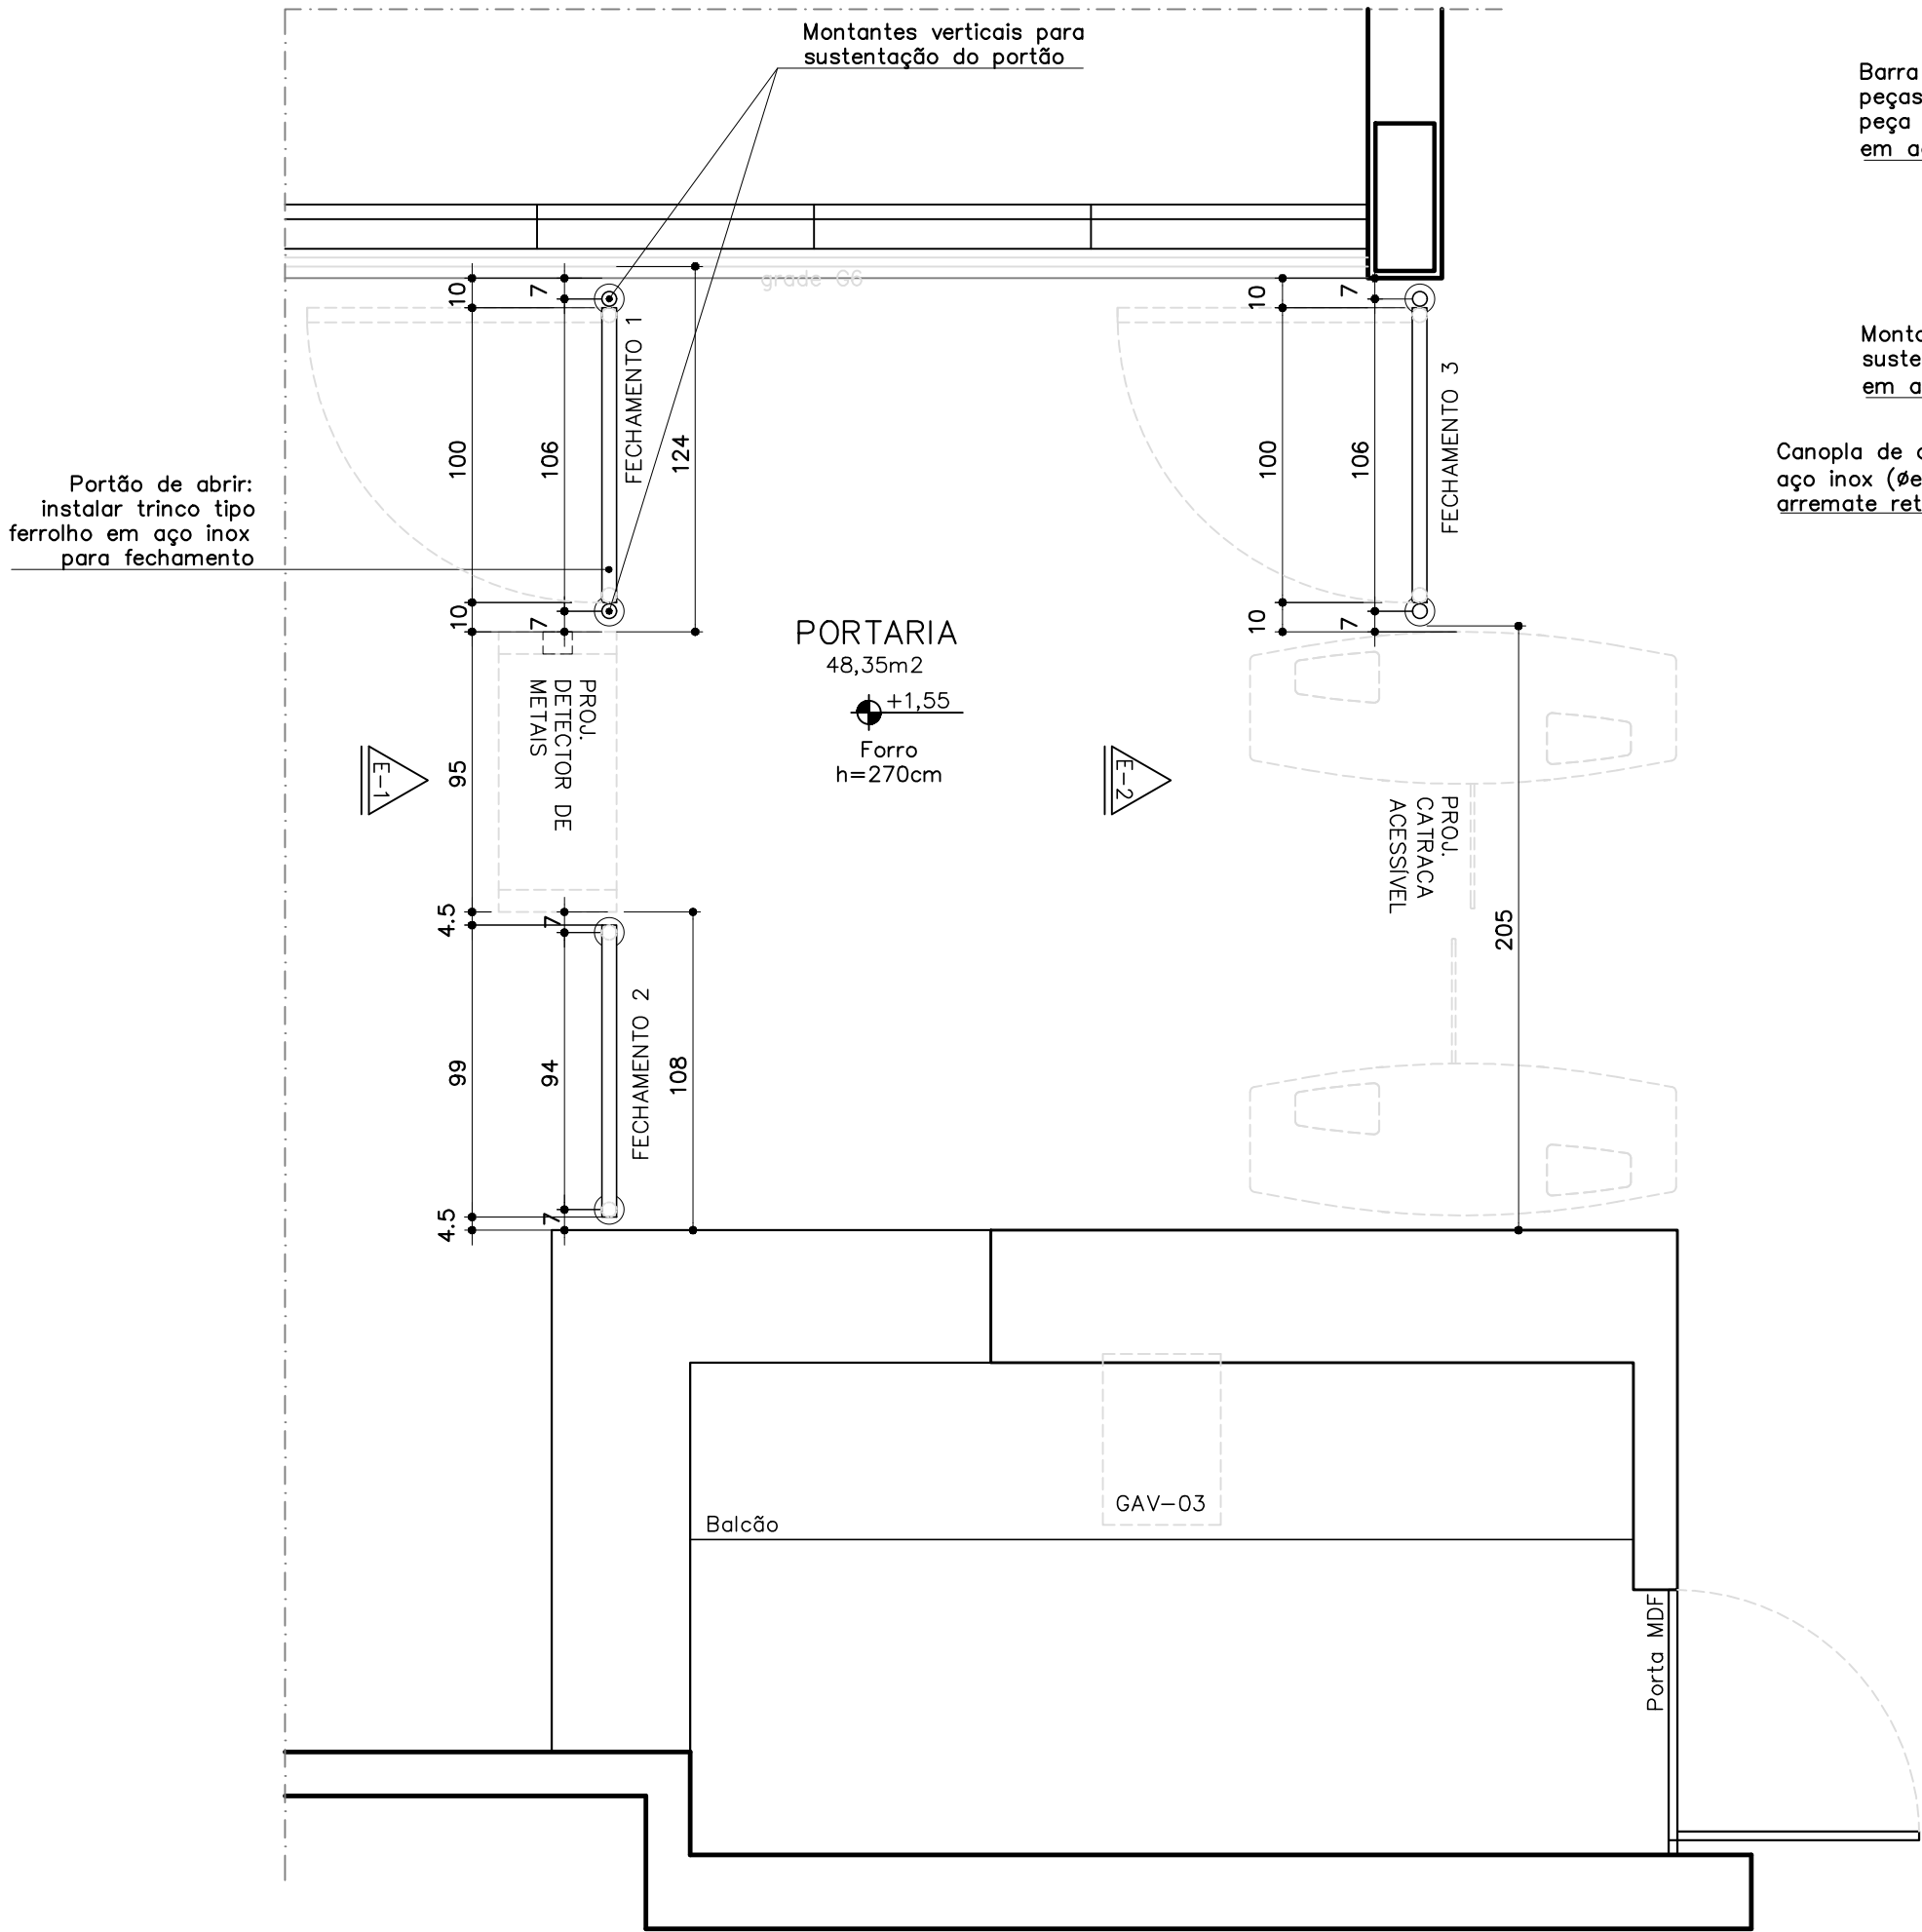

### ATENÇÃO!!!

EM FUNÇÃO DO MODELO DAS CATRACAS E DO DETECTOR DE METAIS A SEREM FORNECIDOS PELO MP, AS MEDIDAS DOS FECHAMENTOS PODERÃO SOFRER ALTERAÇÃO. DESSA FORMA, TAIS FECHAMENTOS SOMENTE PODERÃO SER EXECUTADOS APÓS A CONFIRMAÇÃO DO MODELO DO EQUIPAMENTO E AUTORIZAÇÃO DA CONTRATANTE.

**PLANTA PORTARIA**  
ESCALA 1:25

Portão de abrir:  
- Peças verticais em aço inox Ø2"  
- Peça horizontal superior em aço inox Ø2"  
- Outras peças horizontais em aço inox Ø1 1/2"

Barra de ligação das peças verticais com a peça horizontal superior, em aço inox Ø1/2"

Montantes verticais para sustentação do portão em aço inox, Ø2"

Canopla de acabamento em aço inox (Øexterno 10cm) com arremate reto

FIXAÇÃO DOS MONTANTES VERTICAIS NO PISO: CONSIDERAR 3 PARAFUSOS PARABOLD DE 3/4" POR MONTANTE

### ATENÇÃO!!!

EM FUNÇÃO DO MODELO DAS CATRACAS E DO DETECTOR DE METAIS A SEREM FORNECIDOS PELO MP, AS MEDIDAS DOS FECHAMENTOS PODERÃO SOFRER ALTERAÇÃO. DESSA FORMA, TAIS FECHAMENTOS SOMENTE PODERÃO SER EXECUTADOS APÓS A CONFIRMAÇÃO DO MODELO DO EQUIPAMENTO E AUTORIZAÇÃO DA CONTRATANTE.

**ELEVAÇÃO 01**  
ESCALA 1:25

Portão de abrir:  
- Peças verticais em aço inox Ø2"  
- Peça horizontal superior em aço inox Ø2"  
- Outras peças horizontais em aço inox Ø1 1/2"

Barra de ligação das peças verticais com a peça horizontal superior, em aço inox Ø1/2"

Montantes verticais para sustentação do portão em aço inox, Ø2"

Canopla de acabamento em aço inox (Øexterno 10cm) com arremate reto

FIXAÇÃO DOS MONTANTES VERTICAIS NO PISO: CONSIDERAR 3 PARAFUSOS PARABOLD DE 3/4" POR MONTANTE

### ATENÇÃO!!!

EM FUNÇÃO DO MODELO DAS CATRACAS E DO DETECTOR DE METAIS A SEREM FORNECIDOS PELO MP, AS MEDIDAS DOS FECHAMENTOS PODERÃO SOFRER ALTERAÇÃO. DESSA FORMA, TAIS FECHAMENTOS SOMENTE PODERÃO SER EXECUTADOS APÓS A CONFIRMAÇÃO DO MODELO DO EQUIPAMENTO E AUTORIZAÇÃO DA CONTRATANTE.

**ELEVAÇÃO 02**  
ESCALA 1:25

### OBSERVAÇÕES:

- CONFERIR MEDIDAS NO LOCAL
- AS ESPECIFICAÇÕES COMPLETAS ESTÃO NO CADERNO DE ESPECIFICAÇÕES CONSULTAR!

PROMOTORIAS DE JUSTIÇA DE CATAGUASES – MG			
DETALHAMENTO: ACESSÓRIOS DE AÇO INOX			
CONTEÚDO:	PORTARIA: FECHAMENTOS CATRACA E DETECTOR DE METAIS	REVISÃO 00	05/03/24
DESENHO:	MARCELLA LORDELLO	FOLHA:	01/01