



Quando a face da espala coincidir com a face do pilar, usar friso de alumínio 1x1cm

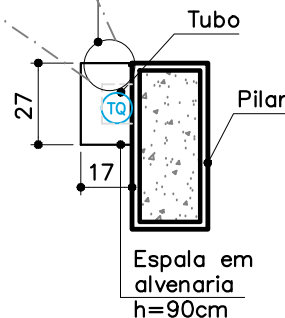


PLANTA BAIXA

ESCALA 1: 25

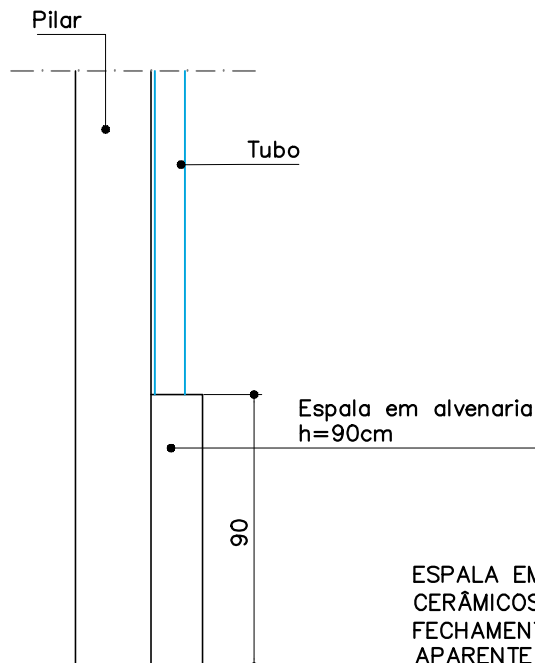

ESPALA EM ALVENARIA DE TIJOLOS CERÂMICOS MACIÇOS REQUEIMADOS PARA FECHAMENTO DA BASE DAS TUBULAÇÕES APARENTE NA GARAGEM

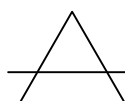

ELEVAÇÃO

ESCALA 1: 25

- CONFERIR MEDIDAS NO LOCAL
- AS ESPECIFICAÇÕES COMPLETAS ESTÃO NO CADERNO DE ESPECIFICAÇÕES
- CONSULTAR!

PROMOTORIAS DE JUSTIÇA DE CATAGUASES – MG

DETALHAMENTO: ESPALAS DE ALVENARIA NA GARAGEM

CONTEÚDO: PLANTAS E ELEVAÇÕES

REVISÃO 00 21/07/23

DESENHO: MARCELLA LORDELLO

FOLHA:
01/01