



ATENÇÃO!!!

EM FUNÇÃO DO MODELO DAS CATRACAS E DO DETECTOR DE METAIS A SEREM FORNECIDOS PELO MP, AS MEDIDAS DOS FECHAMENTOS PODERÃO SOFRER ALTERAÇÃO. DESSA FORMA, TAIS FECHAMENTOS SOMENTE PODERÃO SER EXECUTADOS APÓS A CONFIRMAÇÃO DO MODELO DO EQUIPAMENTO E AUTORIZAÇÃO DA CONTRATANTE.

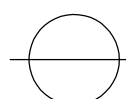


PLANTA PORTARIA

ESCALA 1:25

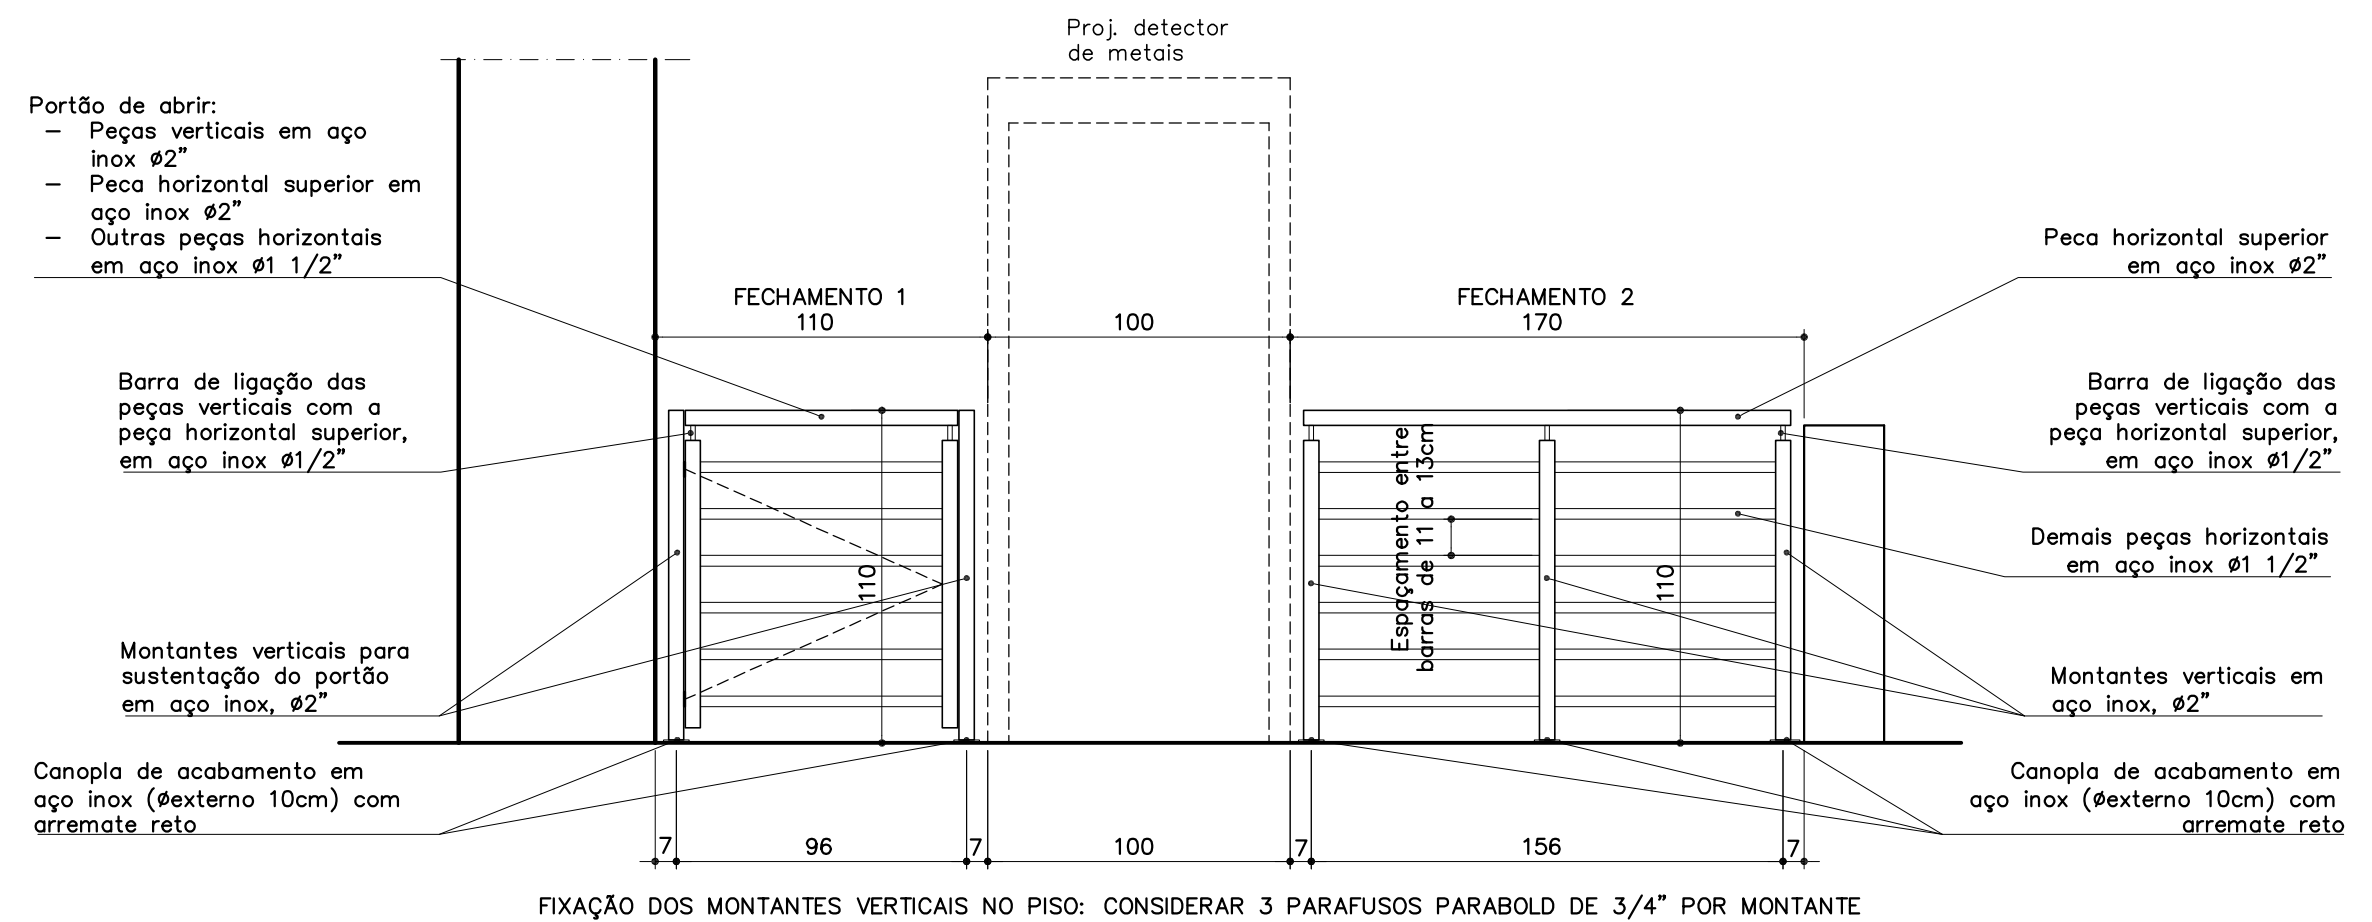


ATENÇÃO!!!

EM FUNÇÃO DO MODELO DAS CATRACAS E DO DETECTOR DE METAIS A SEREM FORNECIDOS PELO MP, AS MEDIDAS DOS FECHAMENTOS PODERÃO SOFRER ALTERAÇÃO. DESSA FORMA, TAIS FECHAMENTOS SOMENTE PODERÃO SER EXECUTADOS APÓS A CONFIRMAÇÃO DO MODELO DO EQUIPAMENTO E AUTORIZAÇÃO DA CONTRATANTE.

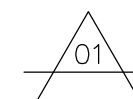


ELEVAÇÃO 01

ESCALA 1:25

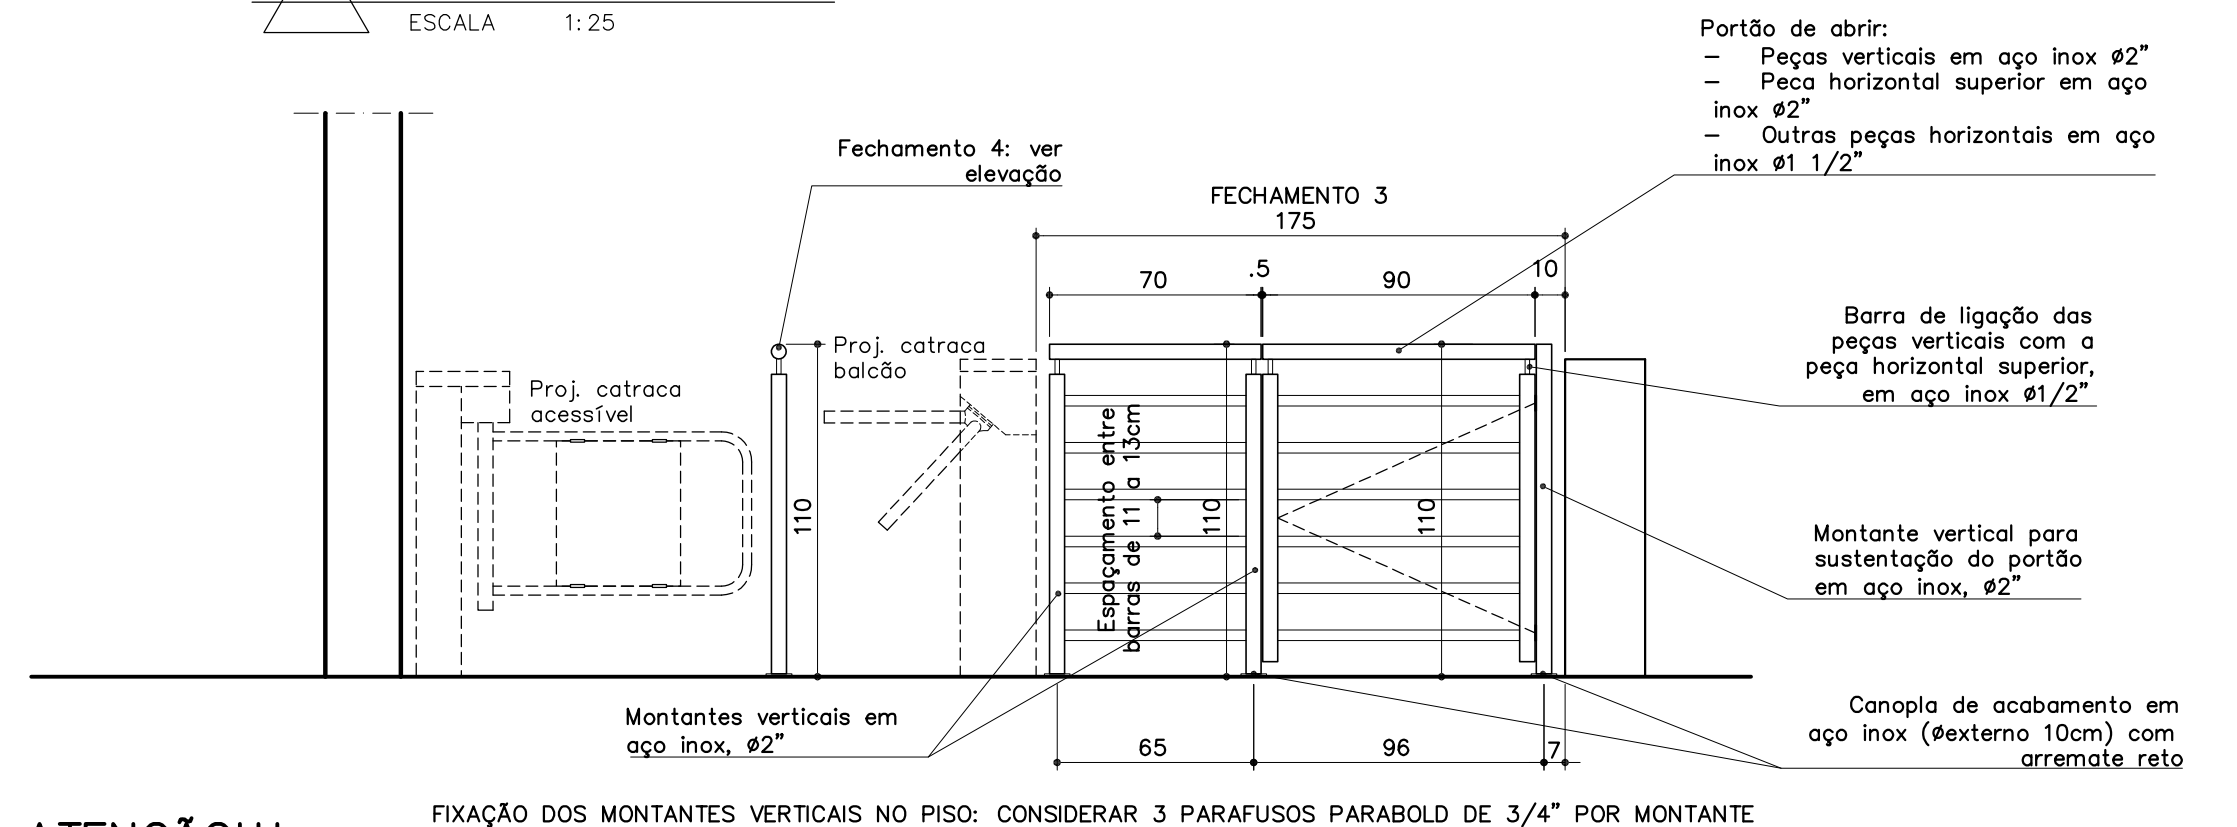


ATENÇÃO!!!

EM FUNÇÃO DO MODELO DAS CATRACAS E DO DETECTOR DE METAIS A SEREM FORNECIDOS PELO MP, AS MEDIDAS DOS FECHAMENTOS PODERÃO SOFRER ALTERAÇÃO. DESSA FORMA, TAIS FECHAMENTOS SOMENTE PODERÃO SER EXECUTADOS APÓS A CONFIRMAÇÃO DO MODELO DO EQUIPAMENTO E AUTORIZAÇÃO DA CONTRATANTE.

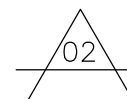

ELEVAÇÃO 02

ESCALA 1:25

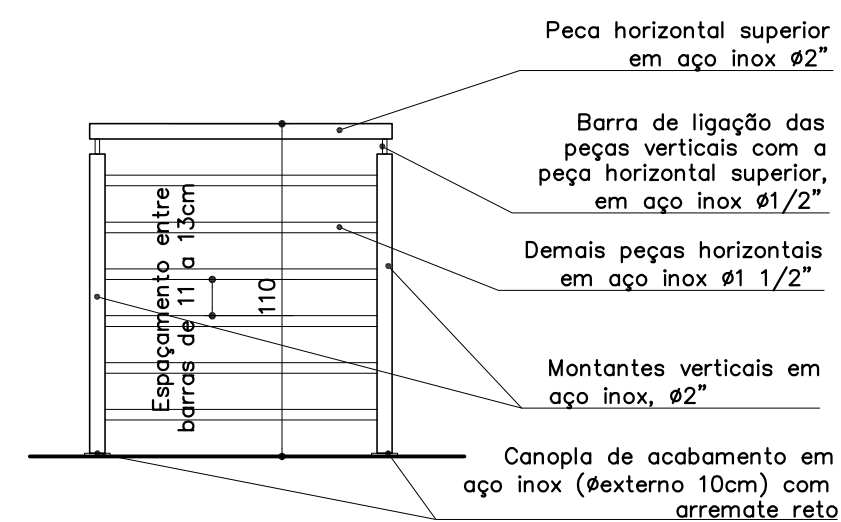






FECHAMENTO 4
ELEVACÃO

ESCALA 1:25

OBSERVAÇÕES:

- CONFERIR MEDIDAS NO LOCAL
— AS ESPECIFICAÇÕES COMPLETAS ESTÃO NO CADERNO DE ESPECIFICAÇÕES —
CONSULTAR!


<p align="center">PROMOTORIAS DE JUSTIÇA DE JUIZ DE FORA – MG</p>			
<p align="center">DETALHAMENTO: ACESSÓRIOS DE AÇO INOX</p>			
CONTEÚDO:	PORTARIA: FECHAMENTOS CATRACA E DETECTOR DE METAIS	REVISÃO 00	20/07/22
DESENHO:	DANIELA ANDRADE		FOLHA: 01 / 05

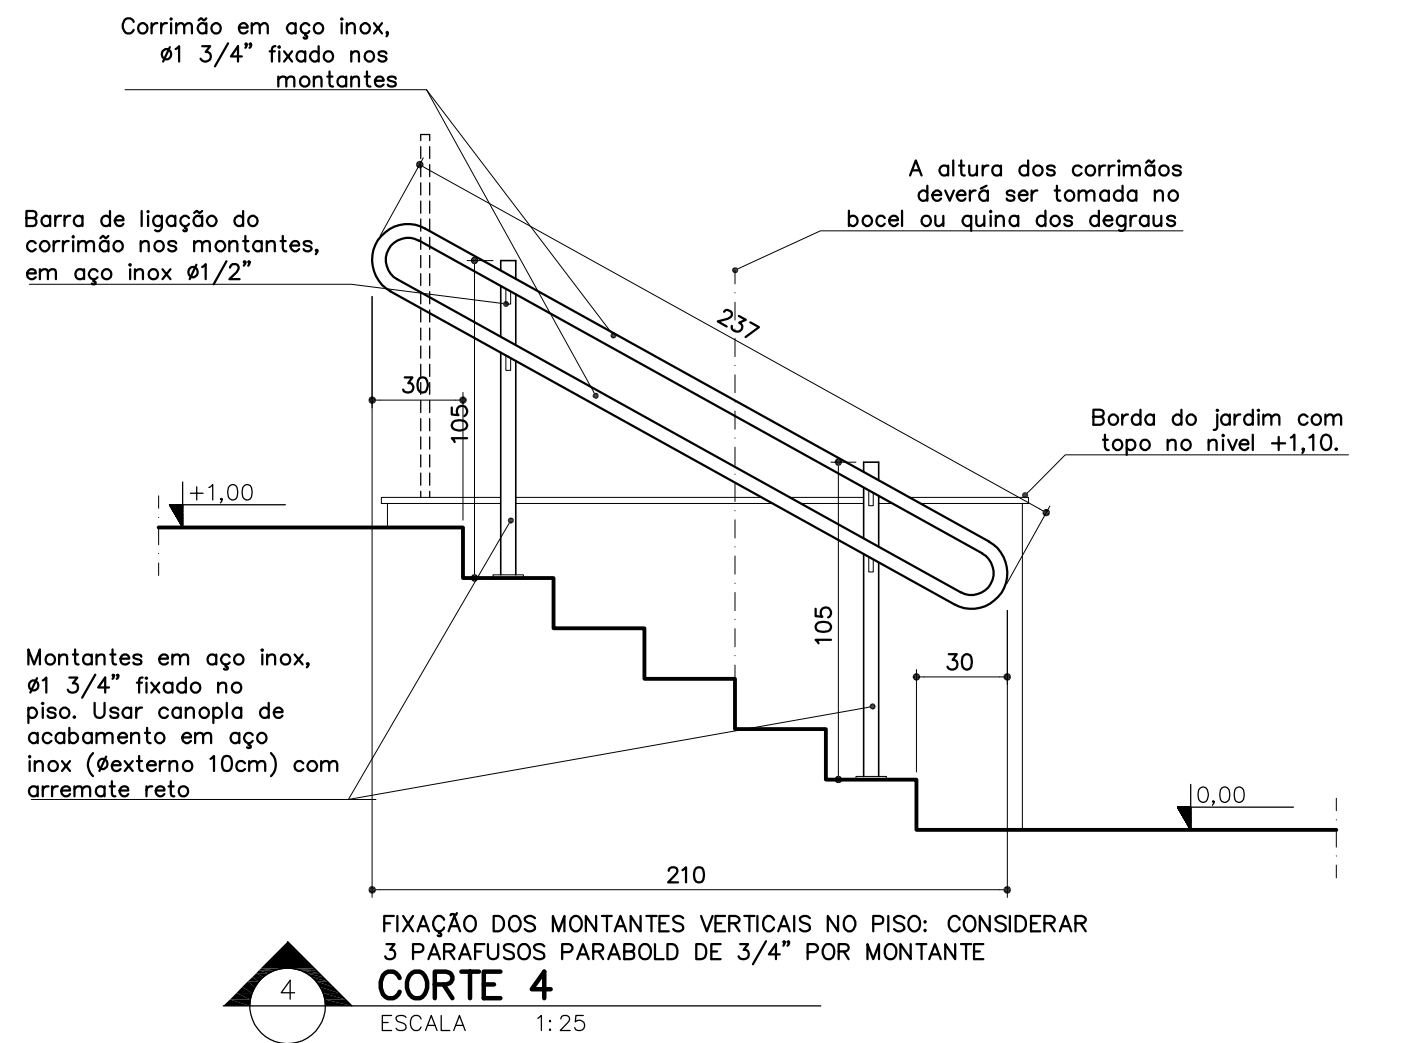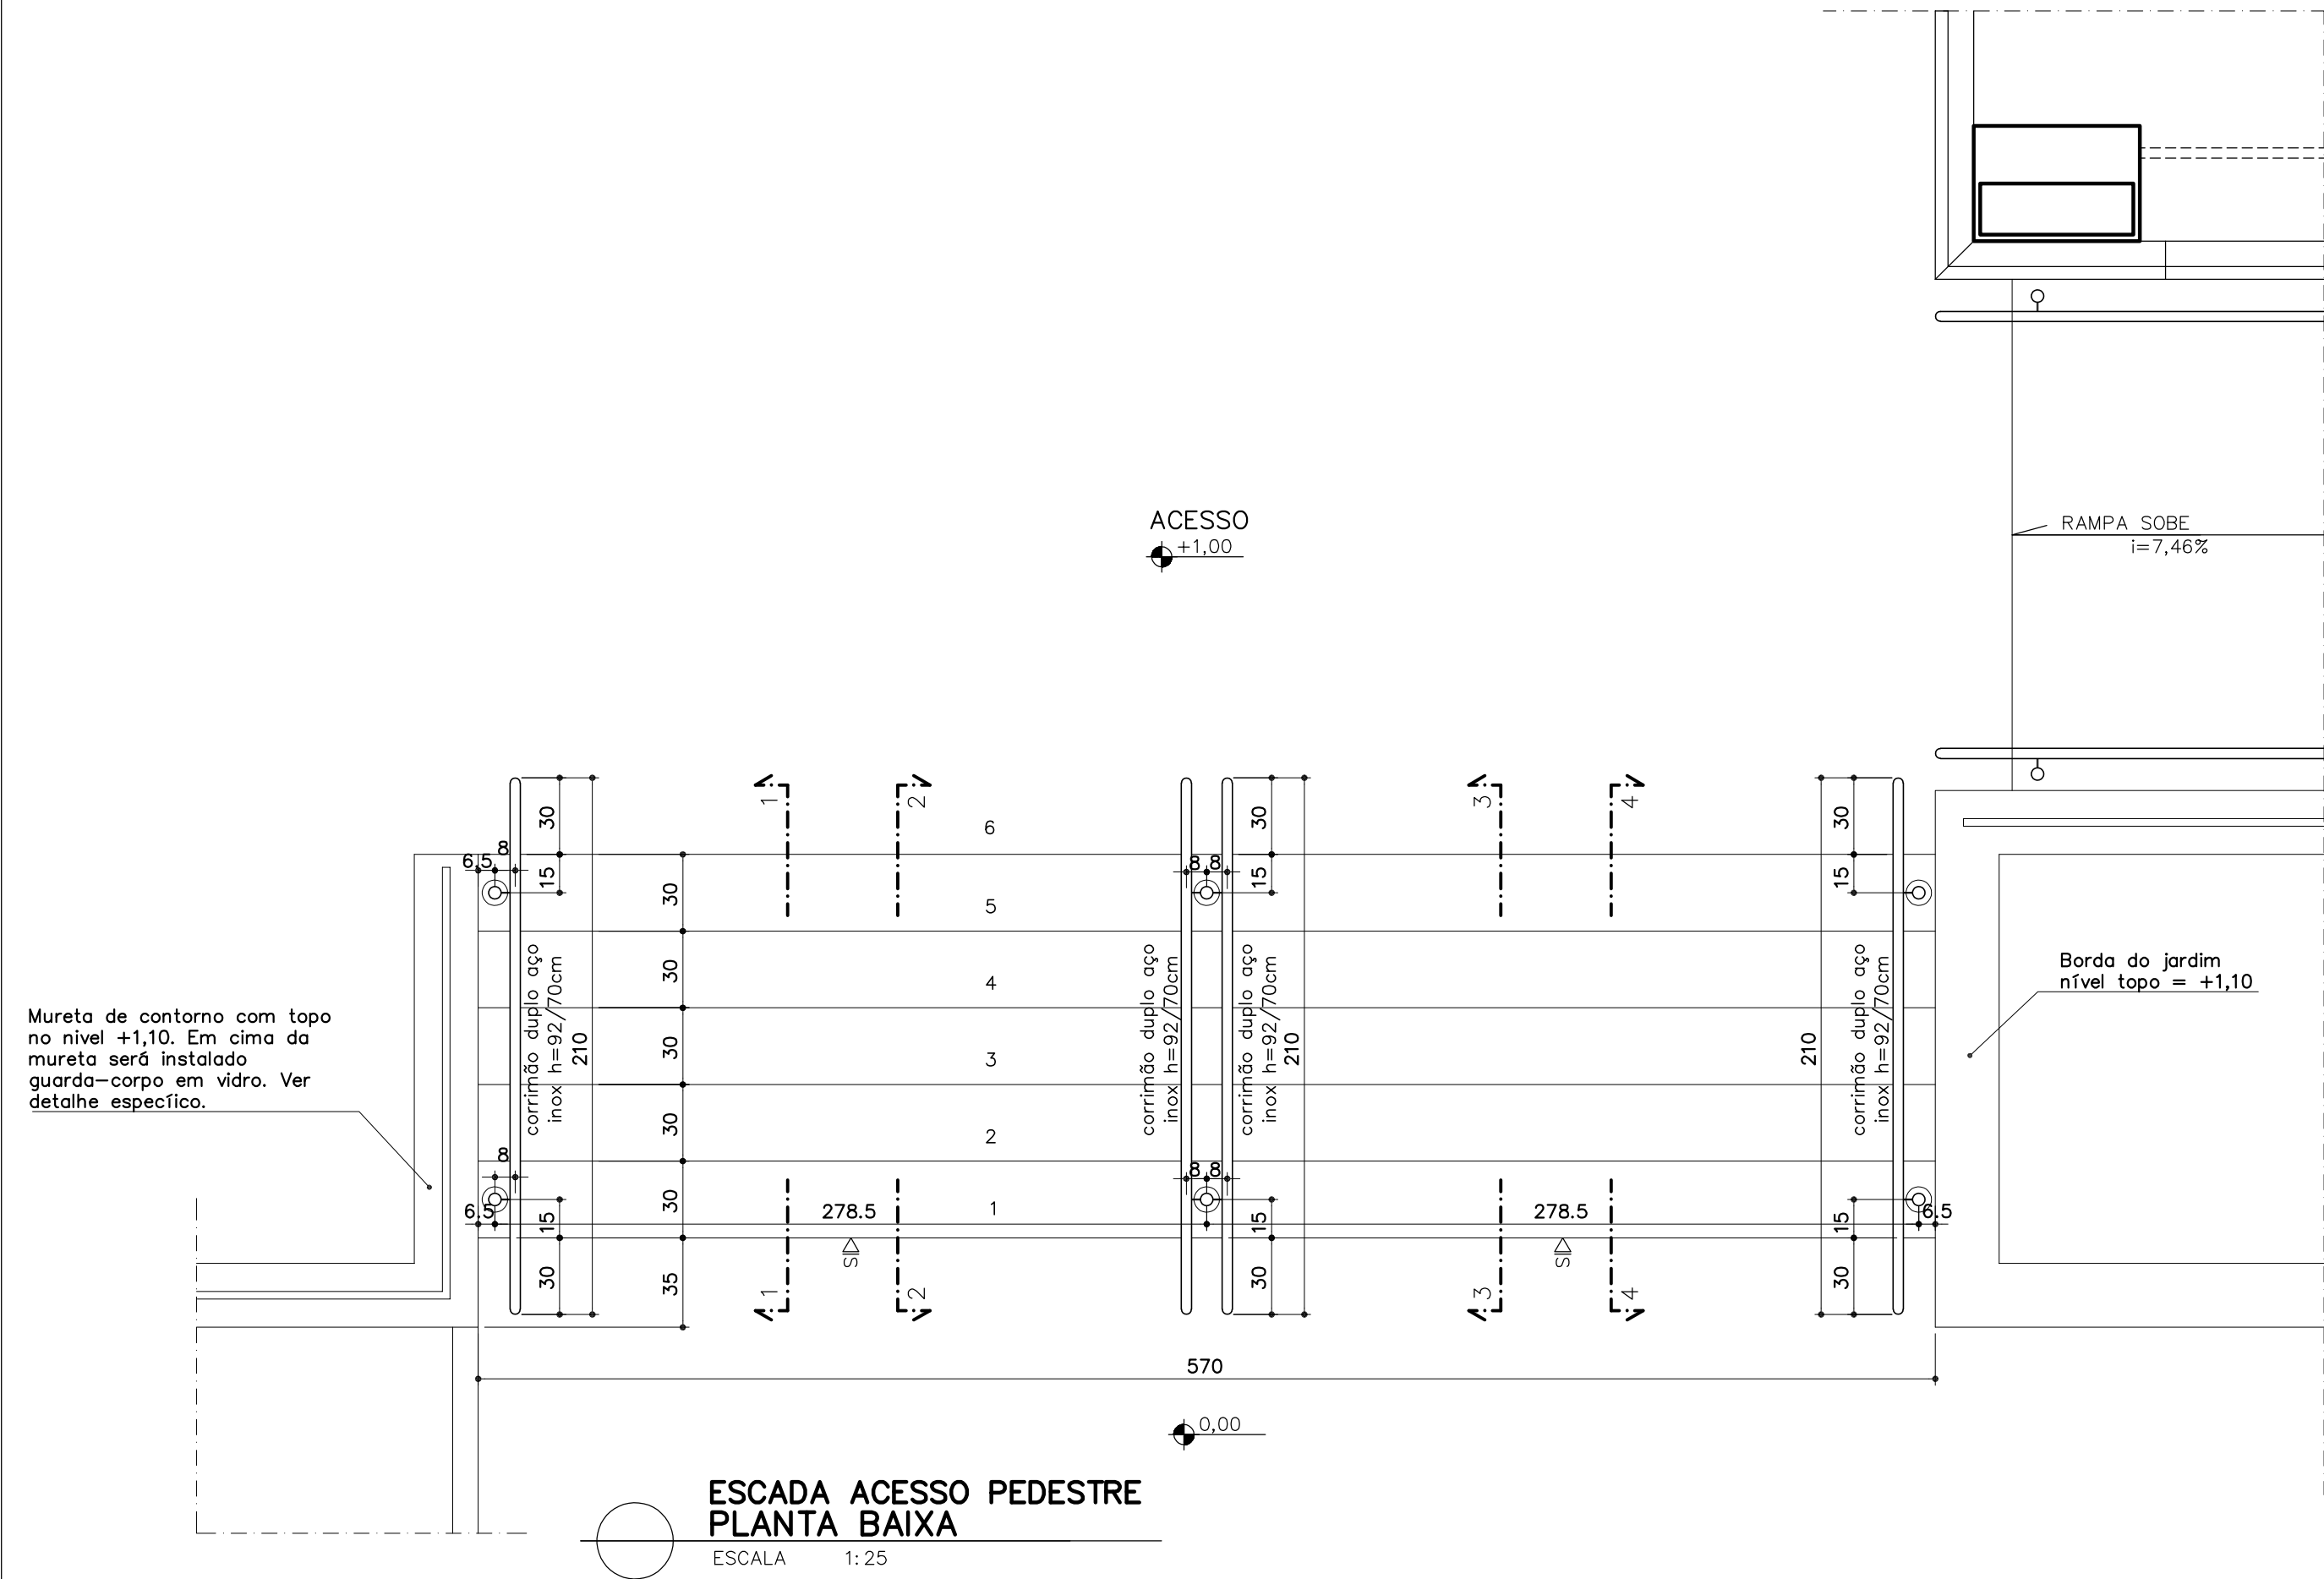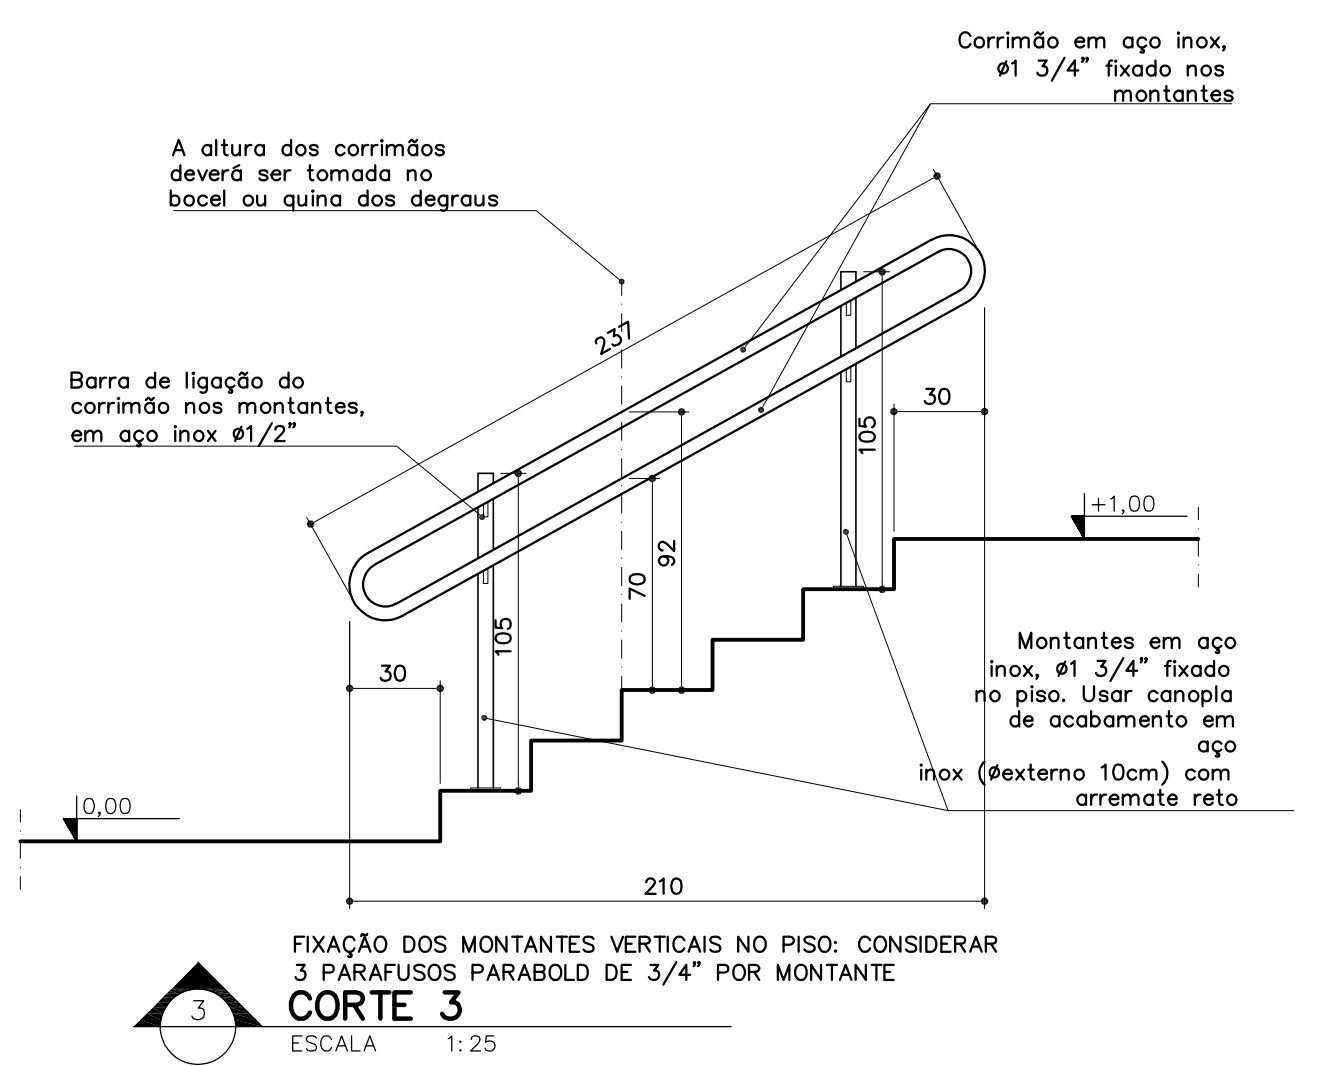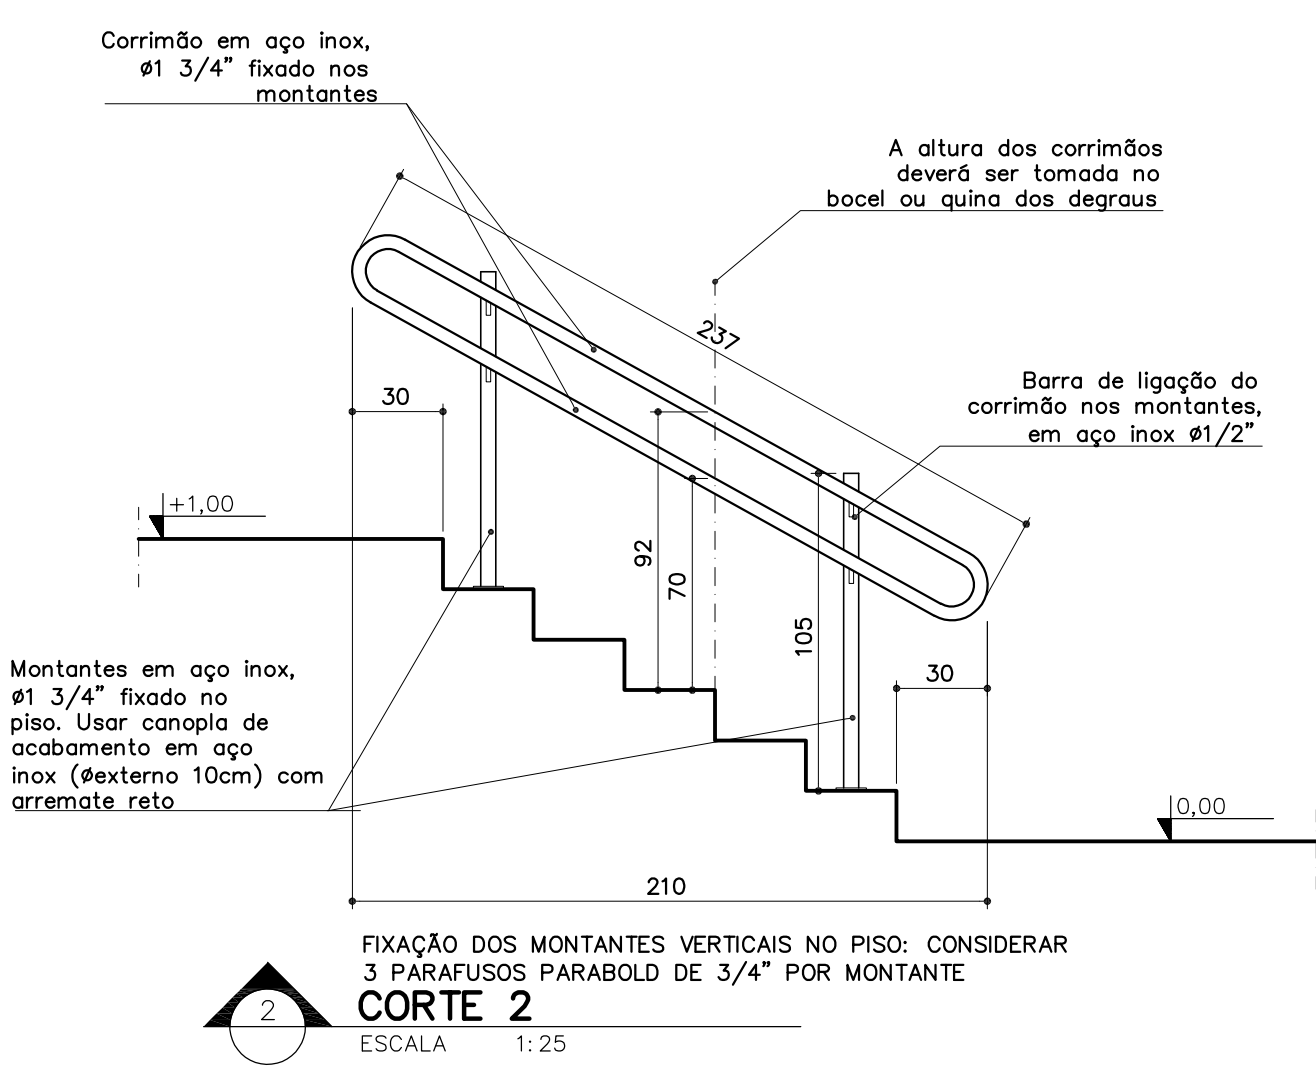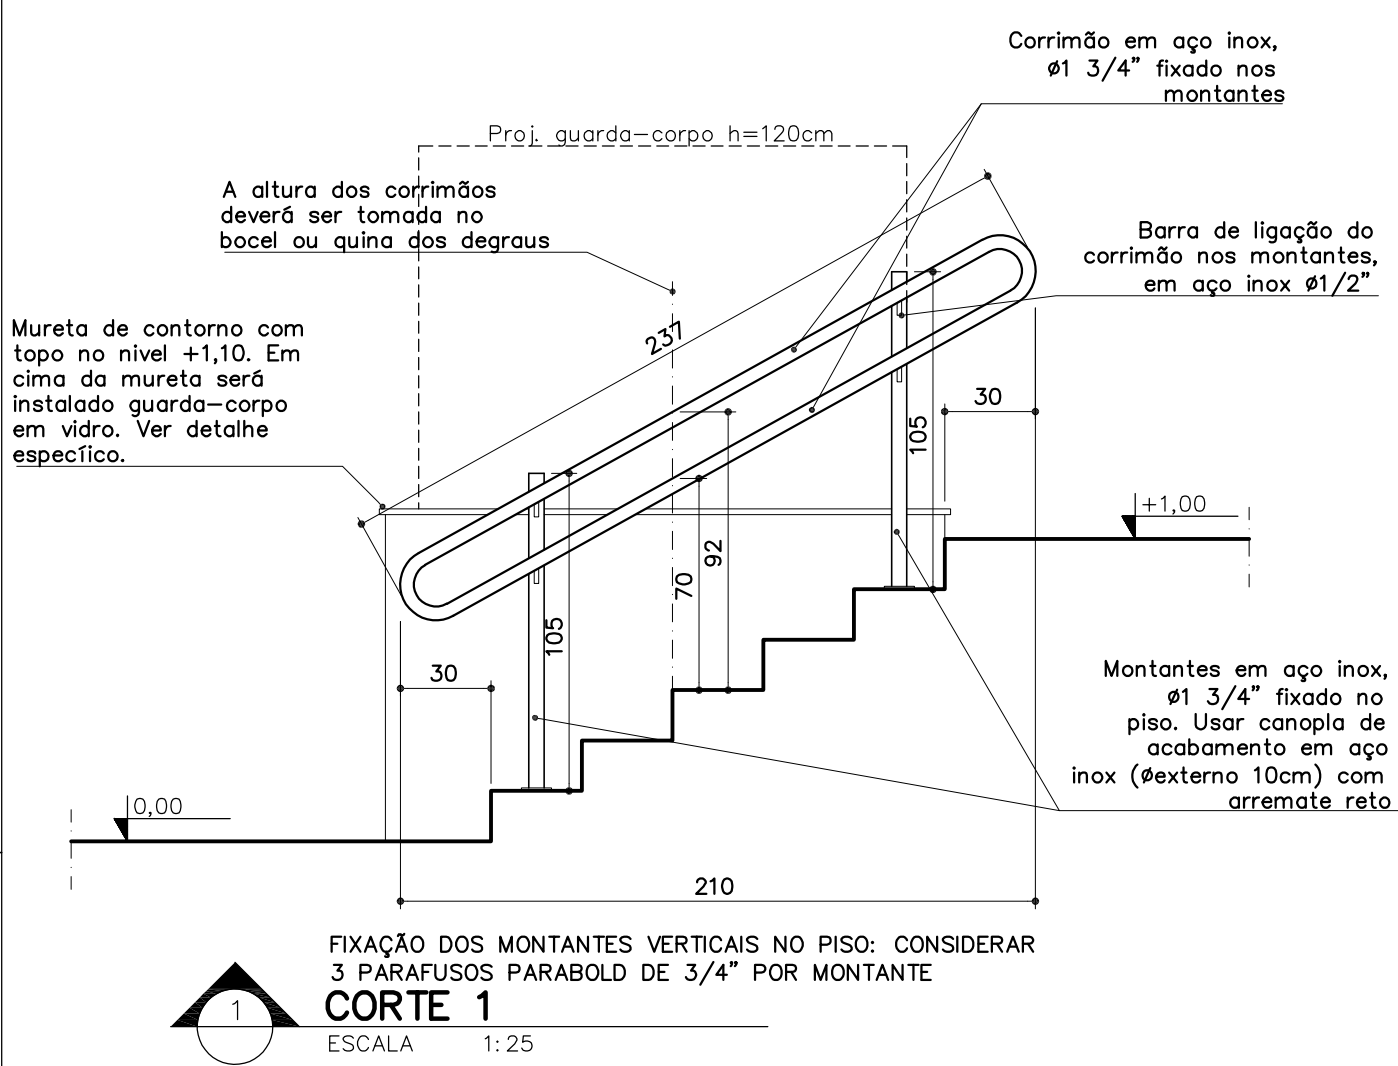




OBSERVAÇÕES:

- CONFERIR MEDIDAS NO LOCAL
- AS ESPECIFICAÇÕES COMPLETAS ESTÃO NO CADERNO DE ESPECIFICAÇÕES – CONSULTAR!

PROMOTORIAS DE JUSTIÇA DE JUIZ DE FORA – MG			
DETALHAMENTO: ACESSÓRIOS DE AÇO INOX			
CONTEÚDO:	ESCALA PARA ACESSO DE PEDESTRE: CORRIMÃO DUPLO	REVISÃO 00	20/07/22
DESENHO:	DANIELA ANDRADE	FOLHA:	02/05

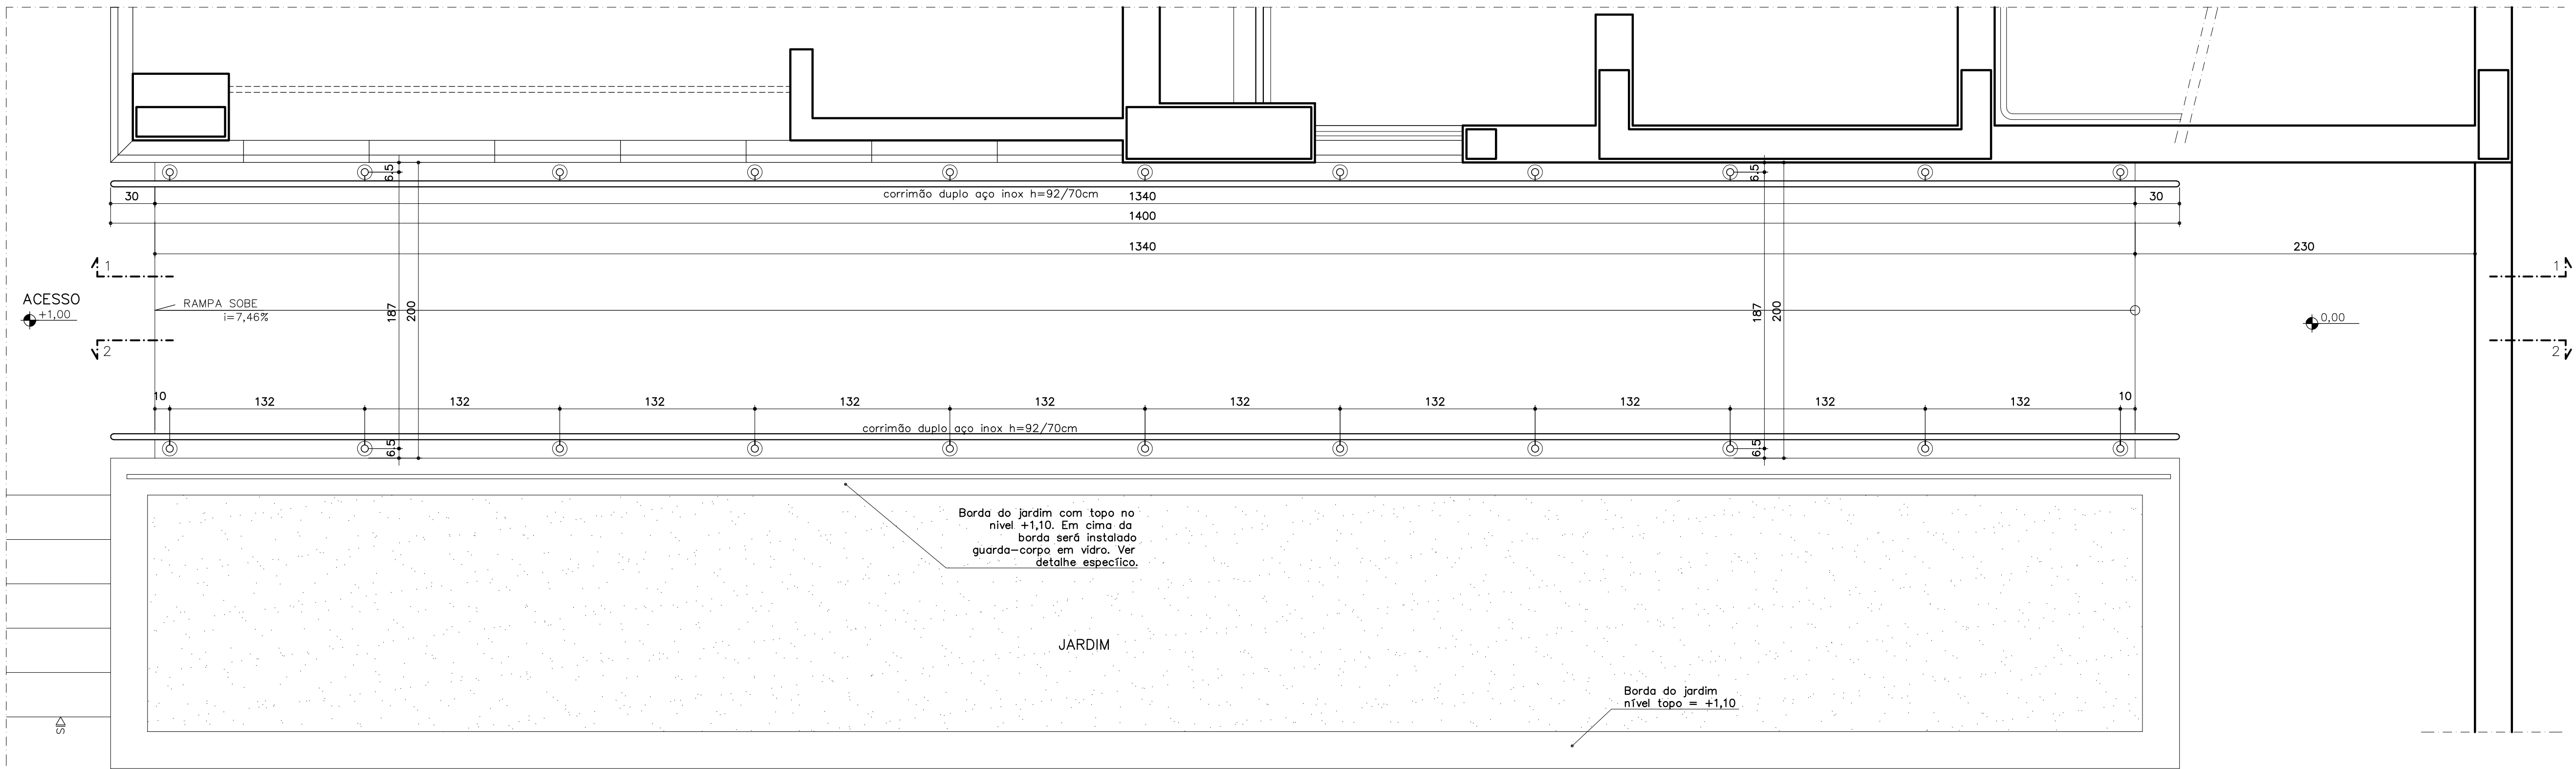


RAMPA ACESSO PEDESTRE
PLANTA BAIXA
ESCALA 1:25

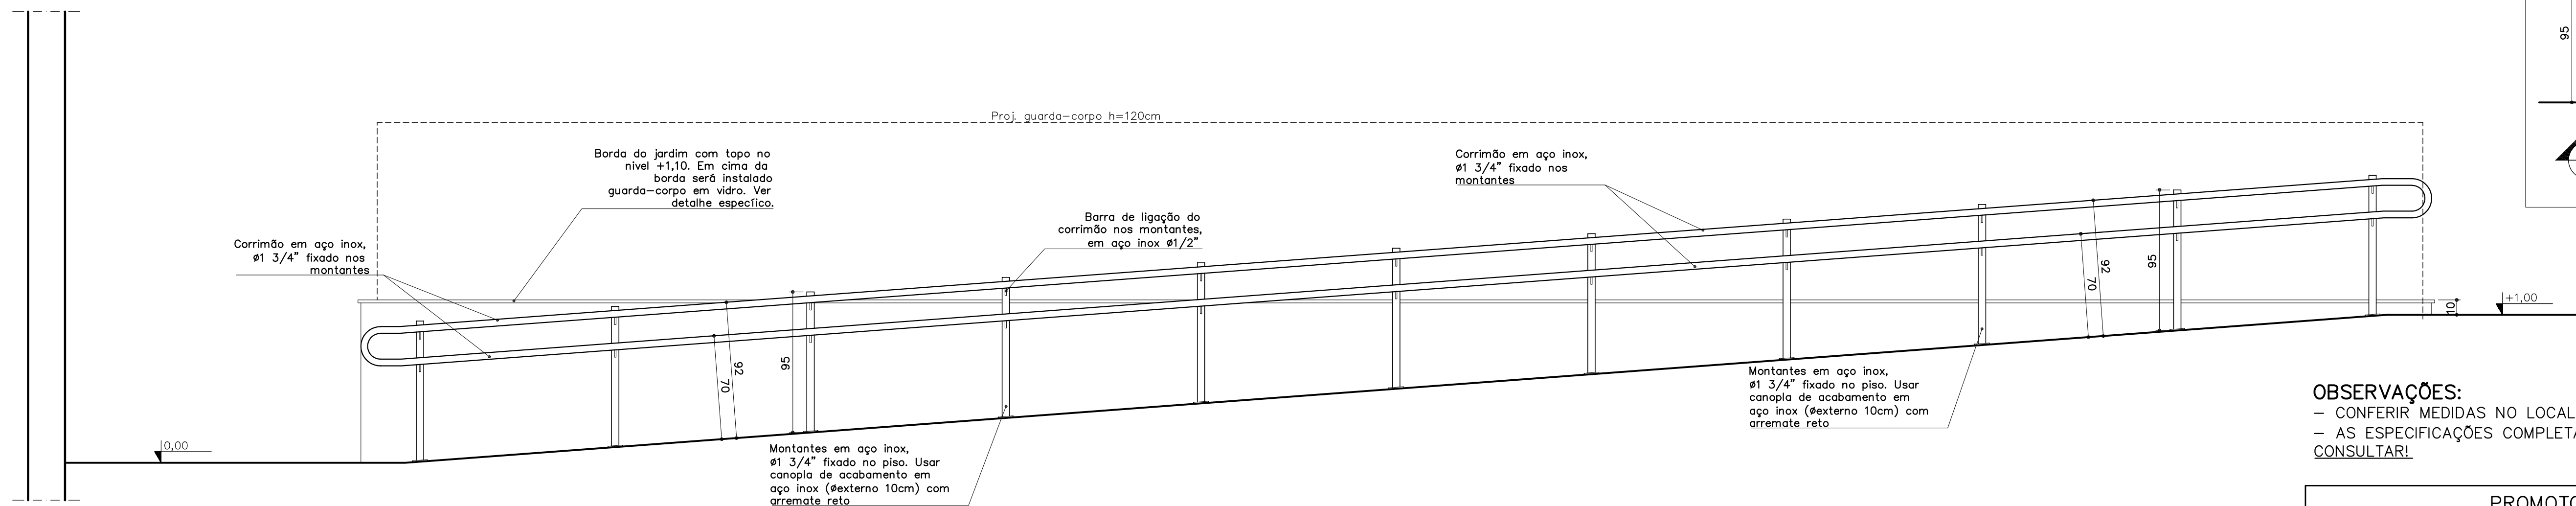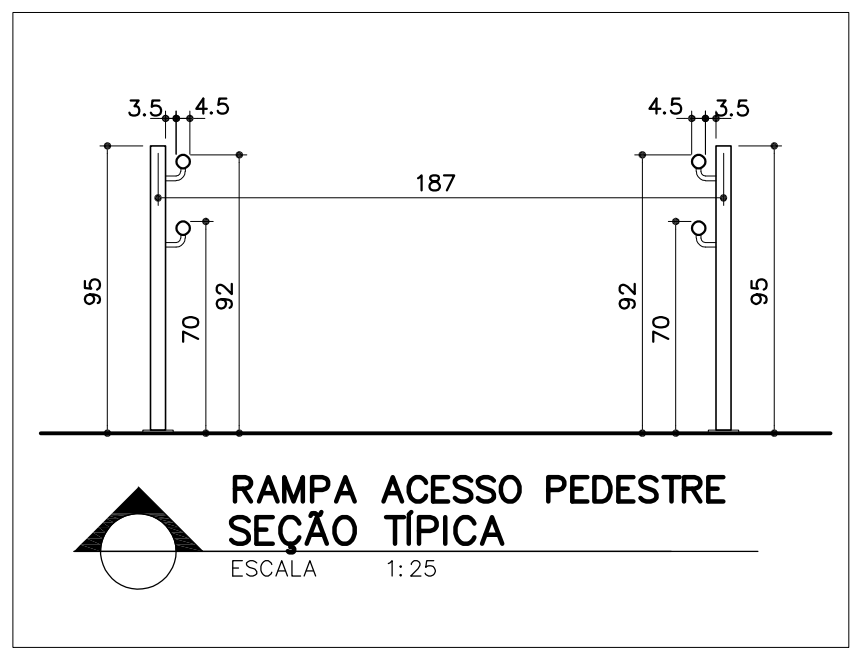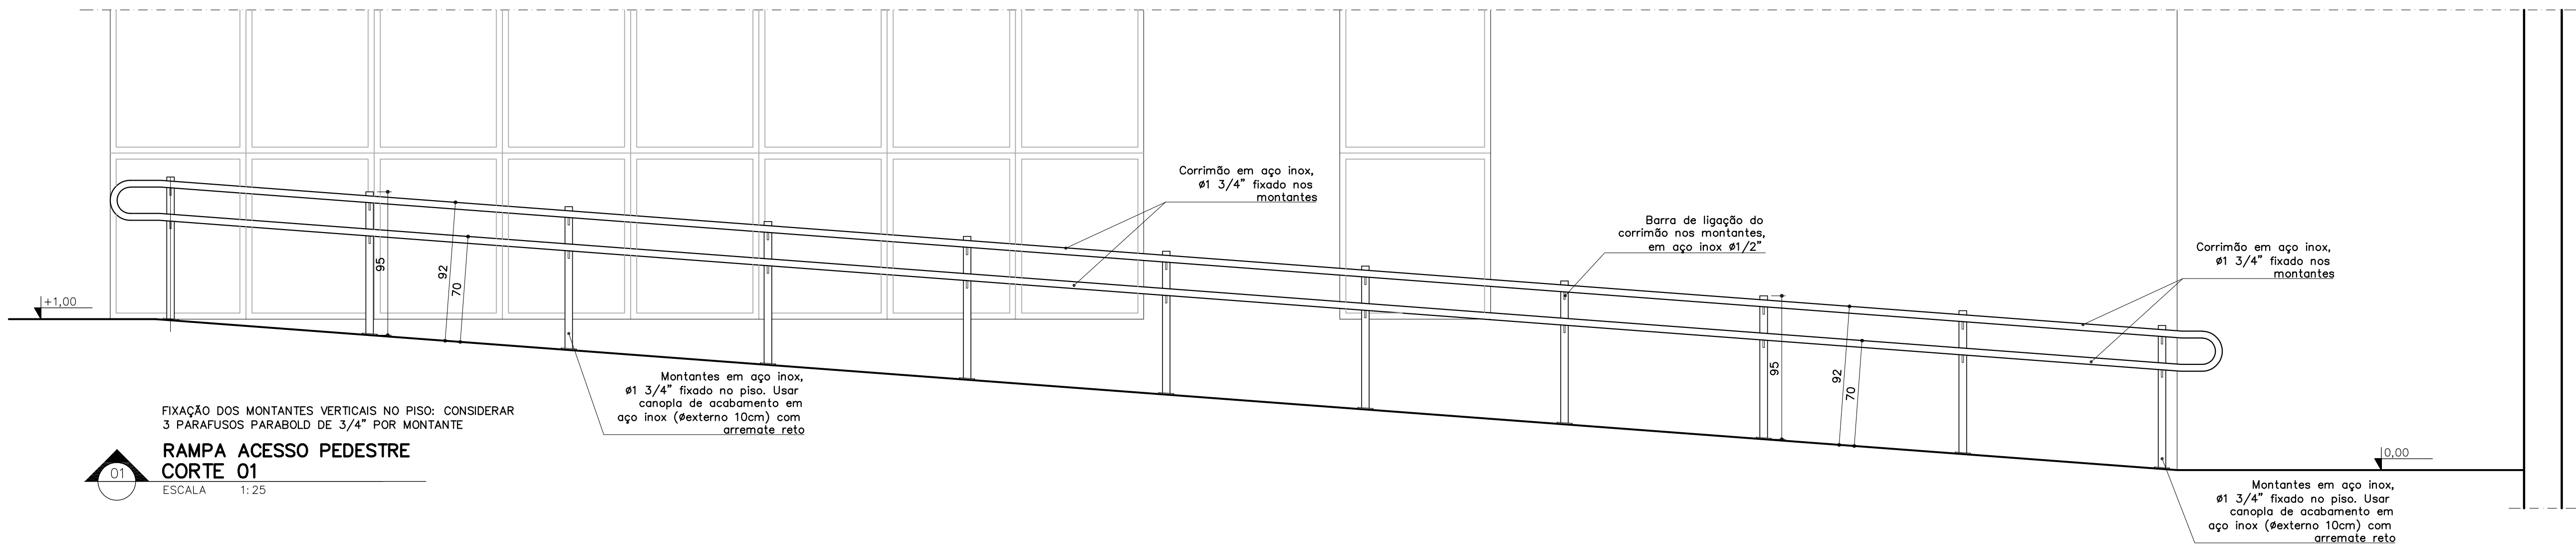


OBSERVAÇÕES:
- CONFERIR MEDIDAS NO LOCAL
- AS ESPECIFICAÇÕES COMPLETAS ESTÃO NO CADERNO DE ESPECIFICAÇÕES
CONSULTAR!

PROMOTORIAS DE JUSTIÇA DE JUIZ DE FORA - MG			
DETALHAMENTO: ACESSÓRIOS DE AÇO INOX			
CONTEÚDO:	RAMPA PARA ACESSO DE PEDESTRE: CORRIMÃO DUPLO	REVISÃO 00	20/07/22
DESENHO:	DANIELA ANDRADE	FOLHA:	03/05

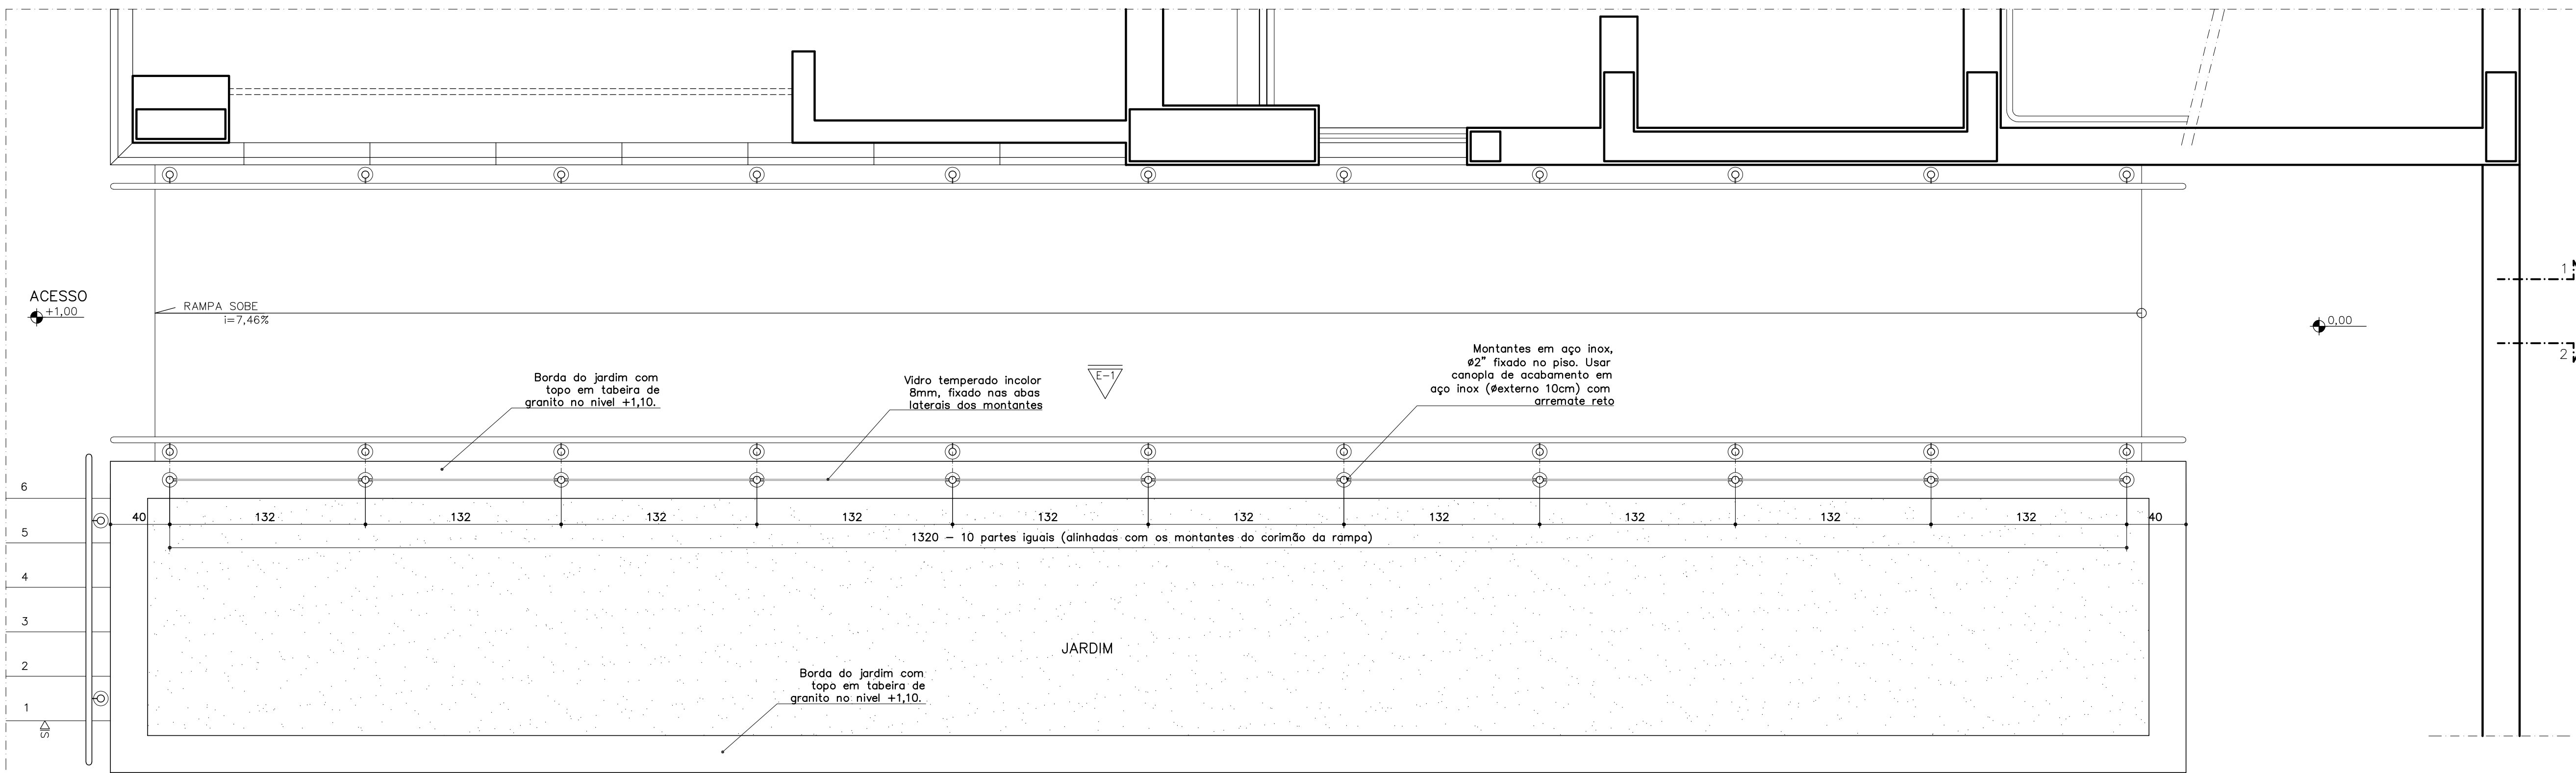

GUARDA CORPO EM VIDRO
PLANTA BAIXA RAMPA

ESCALA 1:25

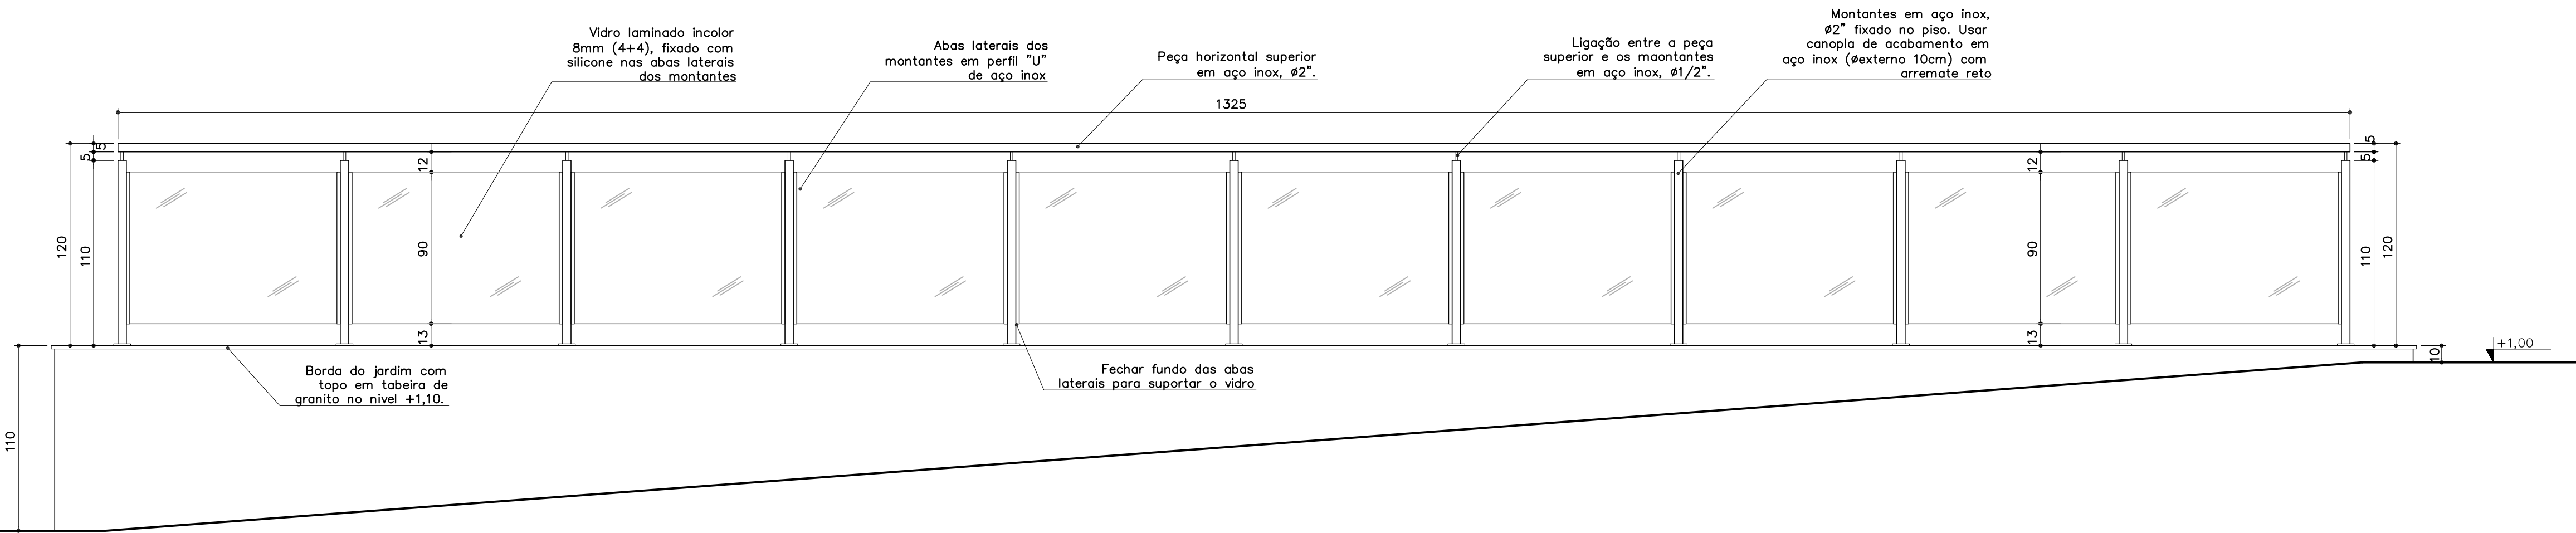


- OS MONTANTES DO GUARDA-CORPO EM VIDRO SERÃO ALINHADOS COM OS MONTANTES DO CORRIMÃO DA RAMPA.
- PARA MELHOR VISUALIZAÇÃO NÃO FOI DESENHADO O CORRIMÃO DA RAMPA. VER DETALHE ESPECÍFICO.
- FIXAÇÃO DOS MONTANTES VERTICAIS NO PISO: CONSIDERAR 3 PARAFUSOS PARABÓLICOS DE 3/4" POR MONTANTE

ELEVAÇÃO 01

ESCALA 1:25


OBSERVAÇÕES:
- CONFERIR MEDIDAS NO LOCAL
- AS ESPECIFICAÇÕES COMPLETAS ESTÃO NO CADERNO DE ESPECIFICAÇÕES - CONSULTAR!

PROMOTORIAS DE JUSTIÇA DE JUIZ DE FORA - MG			
DETALHAMENTO: ACESSÓRIOS DE AÇO INOX			
CONTEÚDO:	RAMPA PARA ACESSO DE PEDESTRE: GUARDA CORPO EM VIDRO	REVISÃO 00	20/07/22
DESENHO:	DANIELA ANDRADE	FOLHA:	04/05

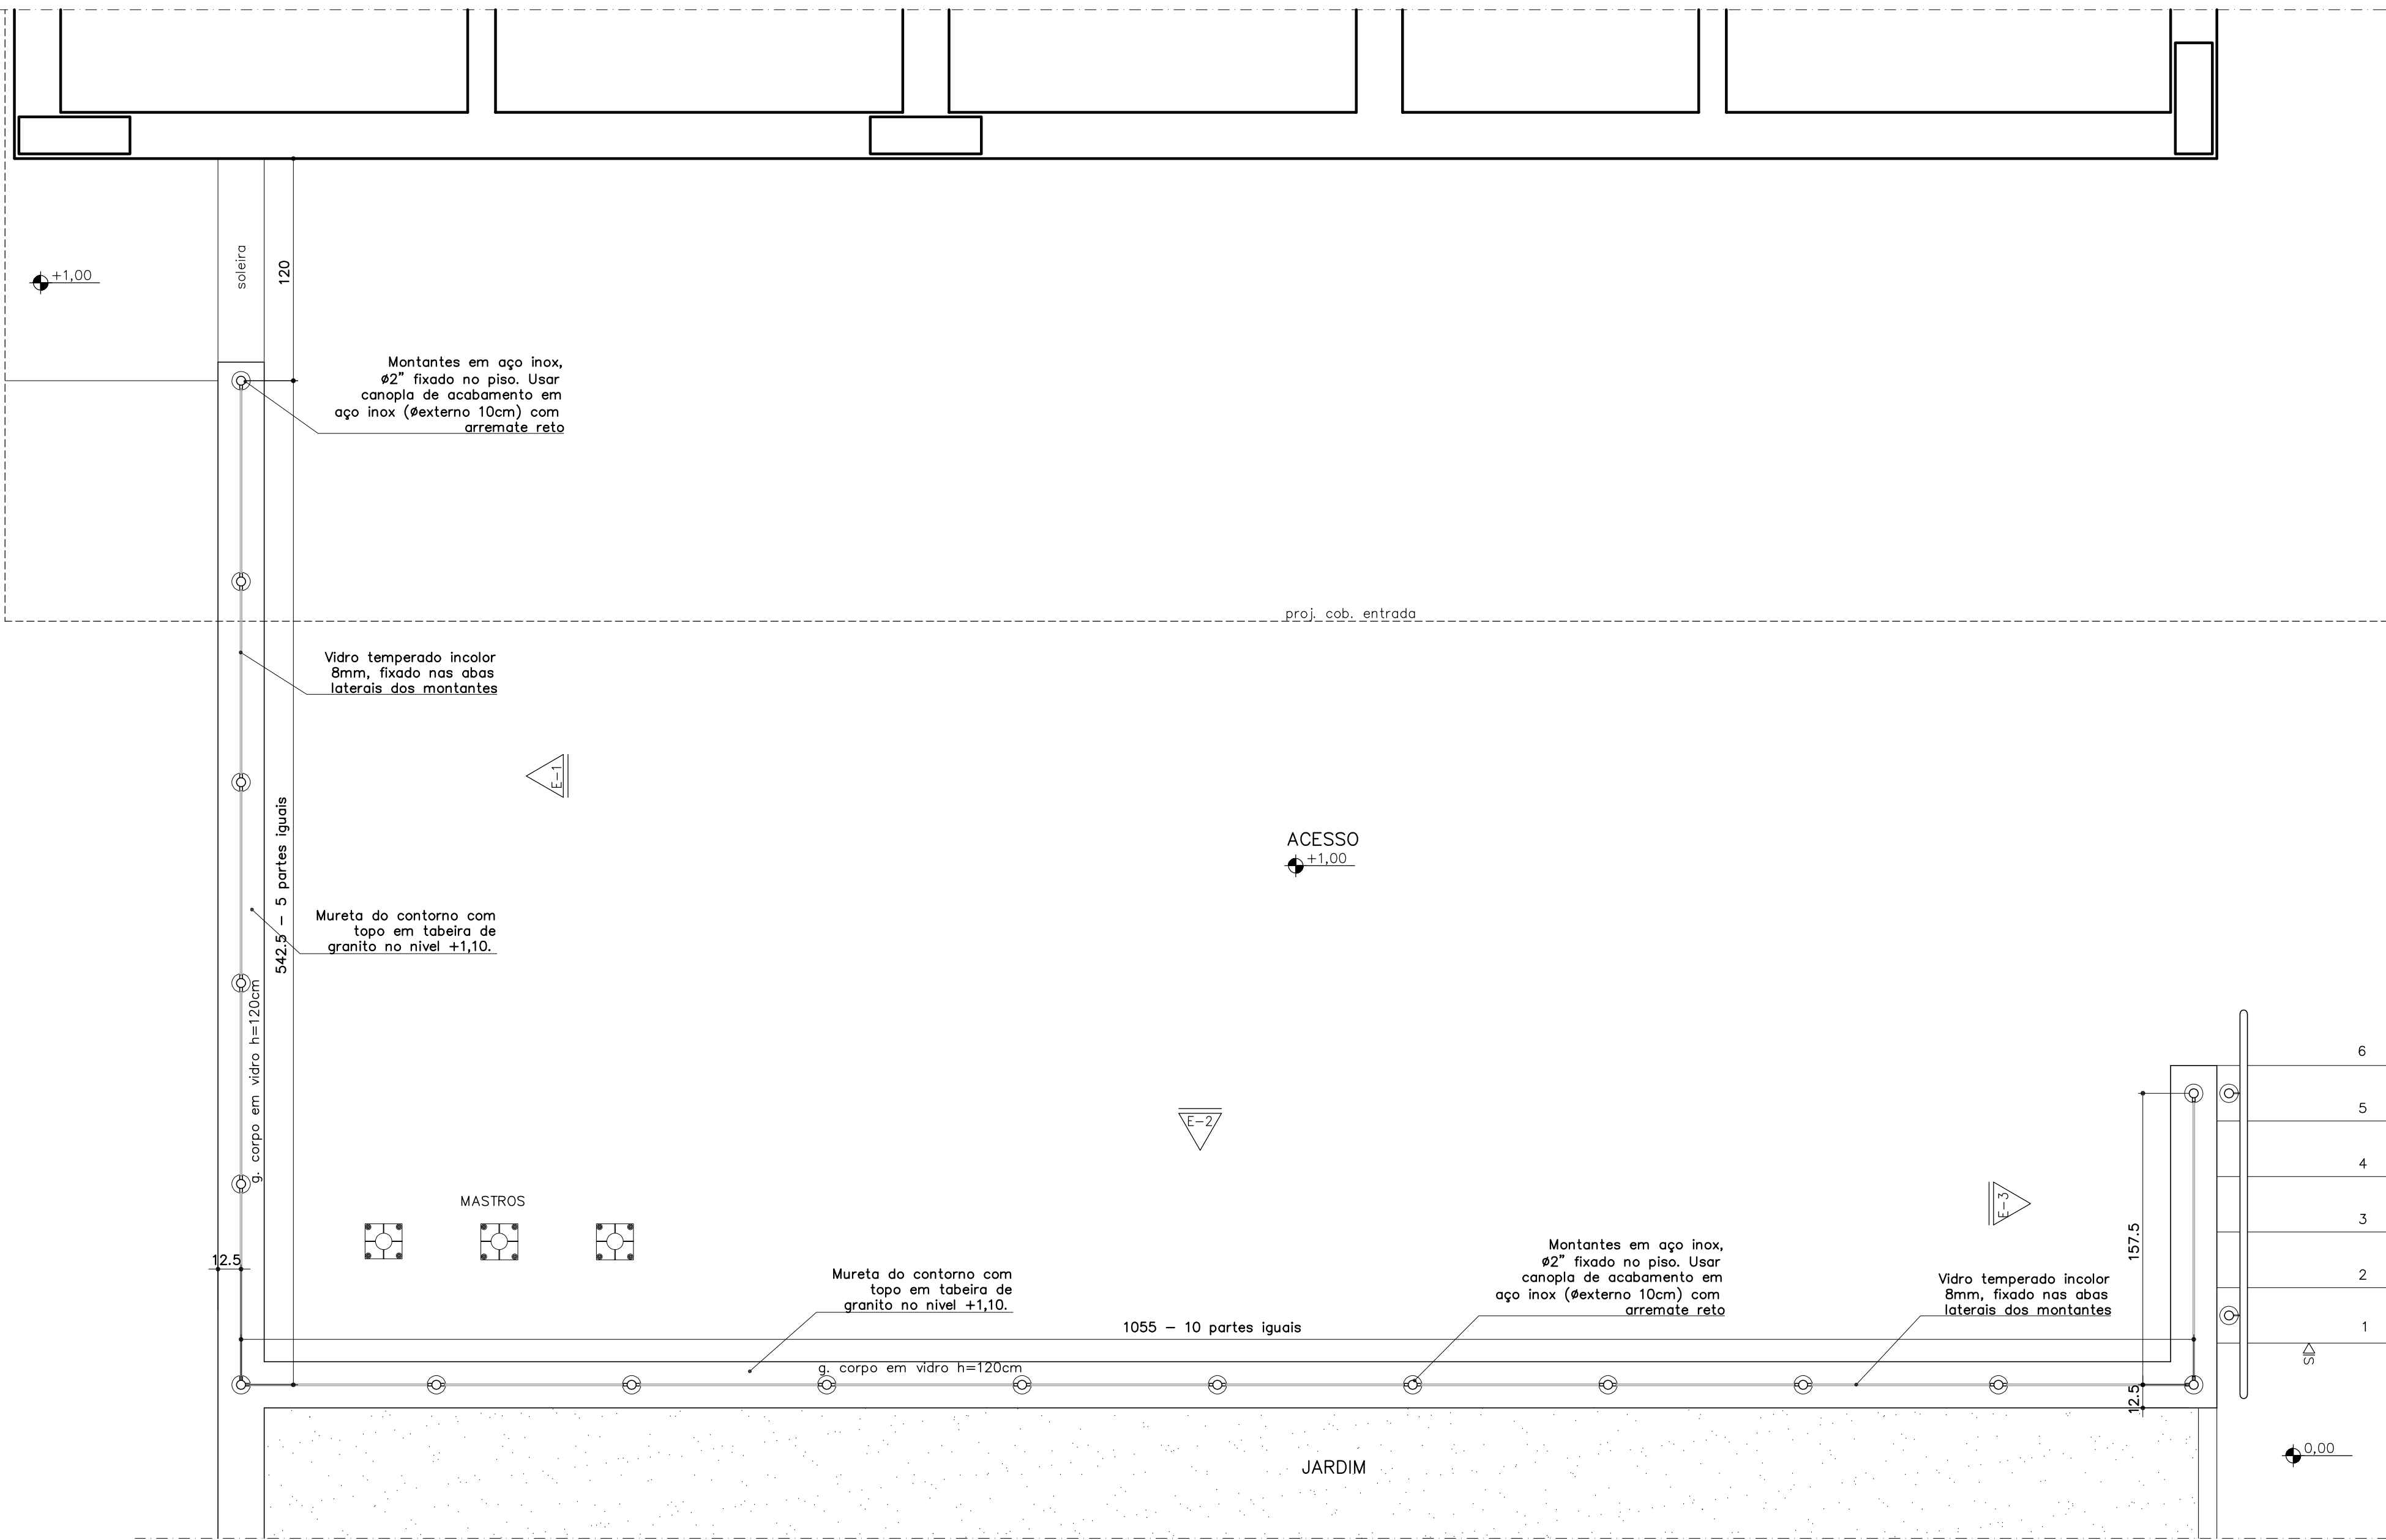

GUARDA-CORPO EM VIDRO
PLANTA BAIXA ACESSO


ESCALA 1:25

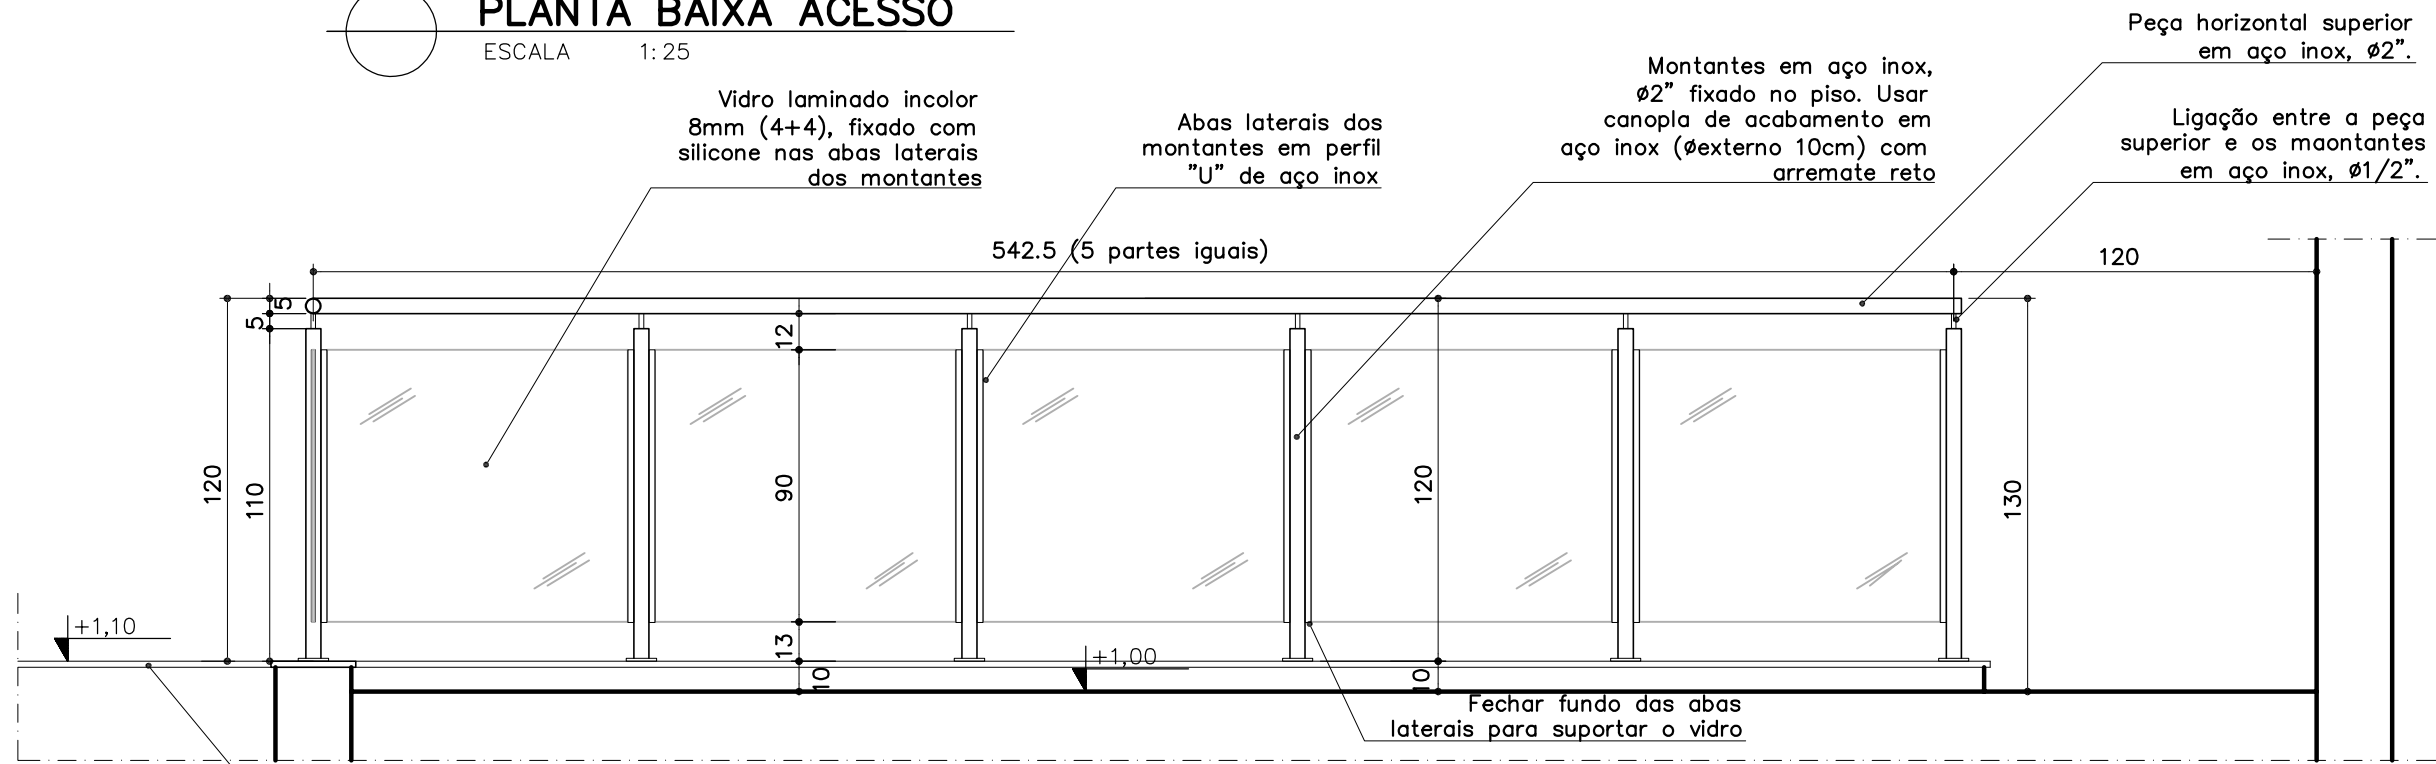

FIXAÇÃO DOS MONTANTES VERTICAIS NO PISO: CONSIDERAR 3 PARAFUSOS PARABOL DE 3/4" POR MONTANTE

ELEVÇÃO 01


ESCALA 1:25

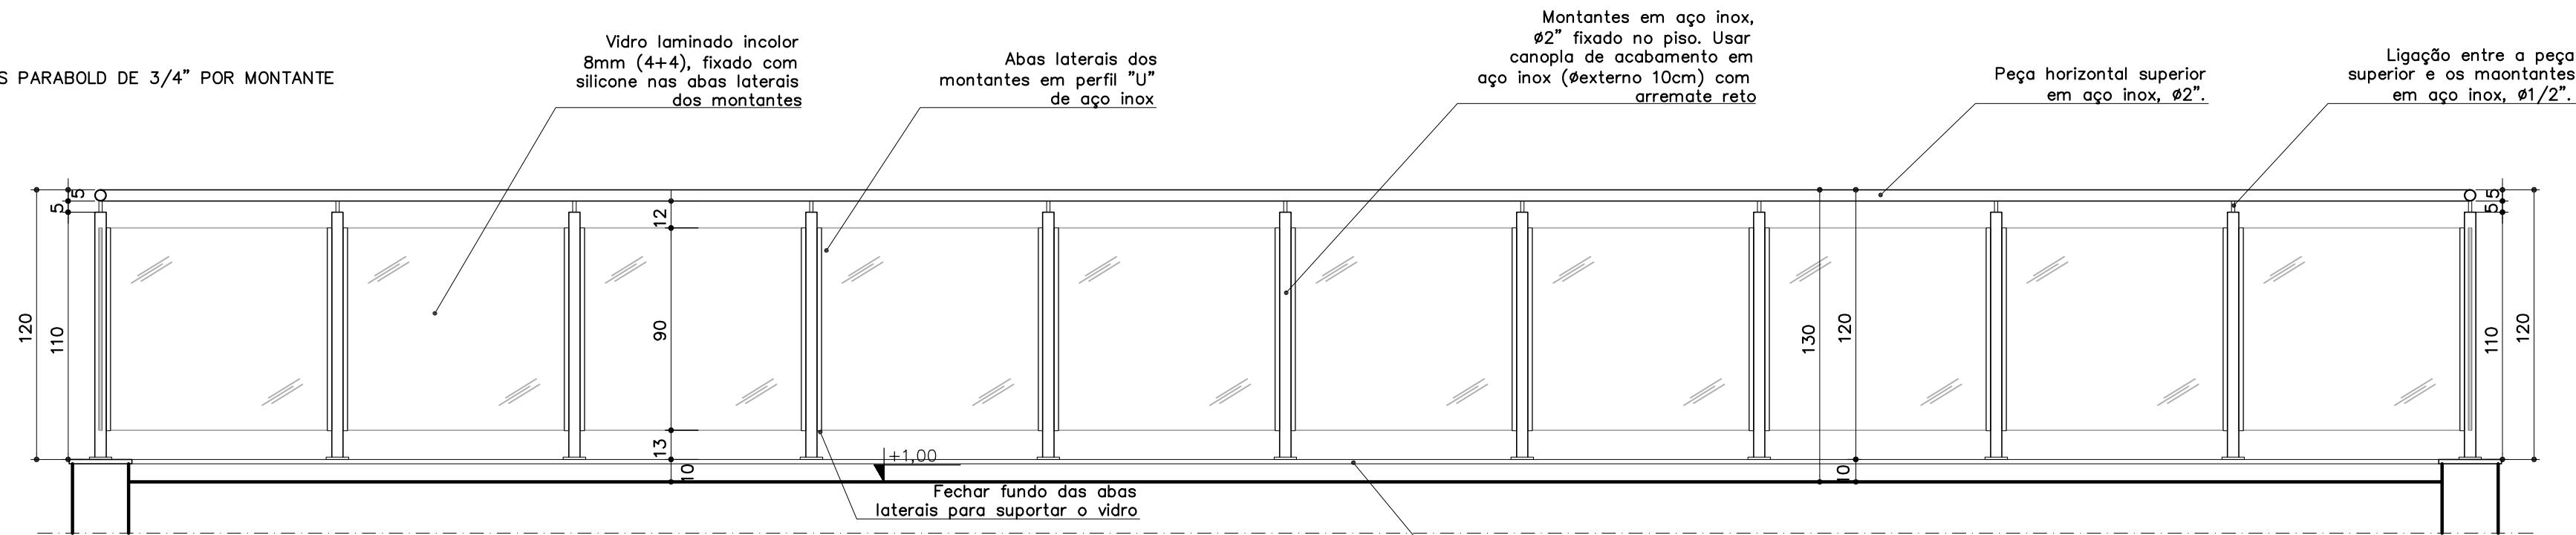

FIXAÇÃO DOS MONTANTES VERTICAIS NO PISO: CONSIDERAR 3 PARAFUSOS PARABOL DE 3/4" POR MONTANTE

ELEVÇÃO 02

ESCALA 1:25

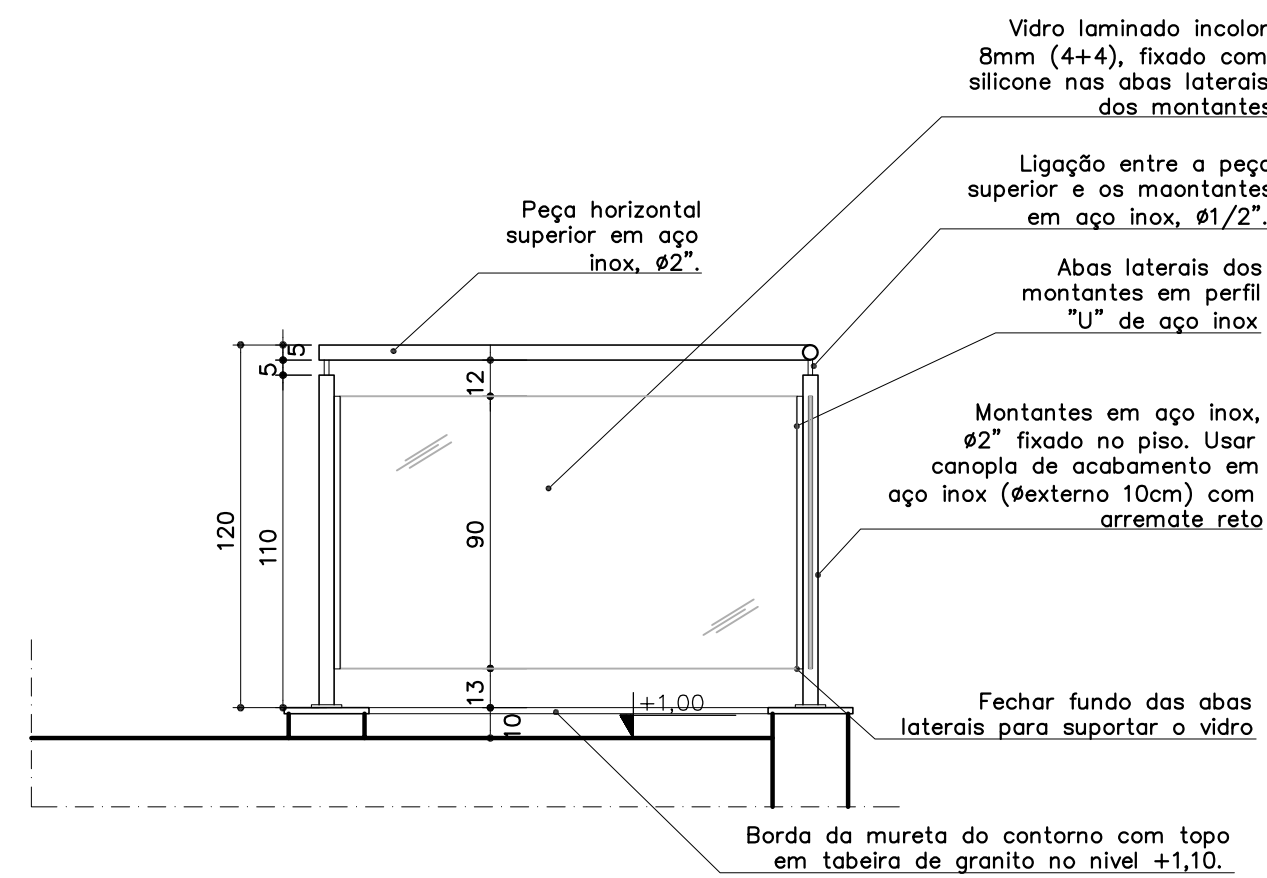

FIXAÇÃO DOS MONTANTES VERTICAIS NO PISO: CONSIDERAR 3 PARAFUSOS PARABOL DE 3/4" POR MONTANTE

ELEVÇÃO 03

ESCALA 1:25

OBSERVAÇÕES:
- CONFERIR MEDIDAS NO LOCAL
- AS ESPECIFICAÇÕES COMPLETAS ESTÃO NO CADERNO DE ESPECIFICAÇÕES CONSULTAR!

PROMOTORIAS DE JUSTIÇA DE JUIZ DE FORA - MG			
DETALHAMENTO: ACESSÓRIOS DE AÇO INOX			
CONTEÚDO:	ACESSO: GUARDA CORPO EM VIDRO	REVISÃO 00	20/07/22
DESENHO:	DANIELA ANDRADE	FOLHA:	05/05