


SERVIÇO – 3º PAV  
**PLANTA BAIXA**  
ESCALA 1:25

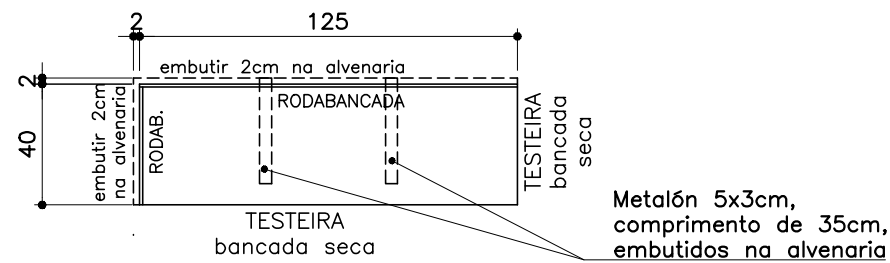

SERVIÇO – 3º PAV  
**PLANTA BANCADA 1**  
ESCALA 1:25

BANCADA 125x40cm – Granito Cinza Corumbá

- A bancada deverá ser embutida 2cm na alvenaria (no comprimento e na largura) e ser instalada com metalon;
- **TESTEIRA**: em granito Cinza Corumbá, altura=8cm e espessura=2cm, acabamento de bancada seca em meia esquadria. Deverá ser instalada no comprimento e nas laterais da bancada;
- **RODABANCADA**: em granito Cinza Corumbá, altura=8cm e espessura=2cm, sendo embutida 1cm na alvenaria. Deverá ser instalada no comprimento e na largura da bancada em contato com a alvenaria.



#### ACABAMENTOS

- **PISO**: porcelanato técnico (massa única), antiderrapante, borda retificada, 60x60cm, ref. ELIANE – Coleção Grânulos – Platina NA ou similar. Ver paginação de piso;
- **RODAPÉ**: em granito Cinza Corumbá ou Andorinha, h=10cm, e=2cm, semi embutido. Acabamento da junção das pedras em meia esquadria;
- **PAREDE**: cerâmica PEI-III, padrão extra classe A, dimensão aproximada 30x60cm, assentada horizontalmente, cor branca, acabamento brilhante, CECRISA, INCEPA ou similar;
- **TETO**: forro de gesso acartonado com juntas de dilatação em alumínio. Ver detalhe de forro.

FORMATO A3

↑ S.A. ↓  
Início do sentido de assentamento

BANCADA 1: em granito Cinza Corumbá, 125x40cm, h=85cm, com testeira h=8cm (bancada seca), rodabancada h=8cm. Ver planta da bancada.

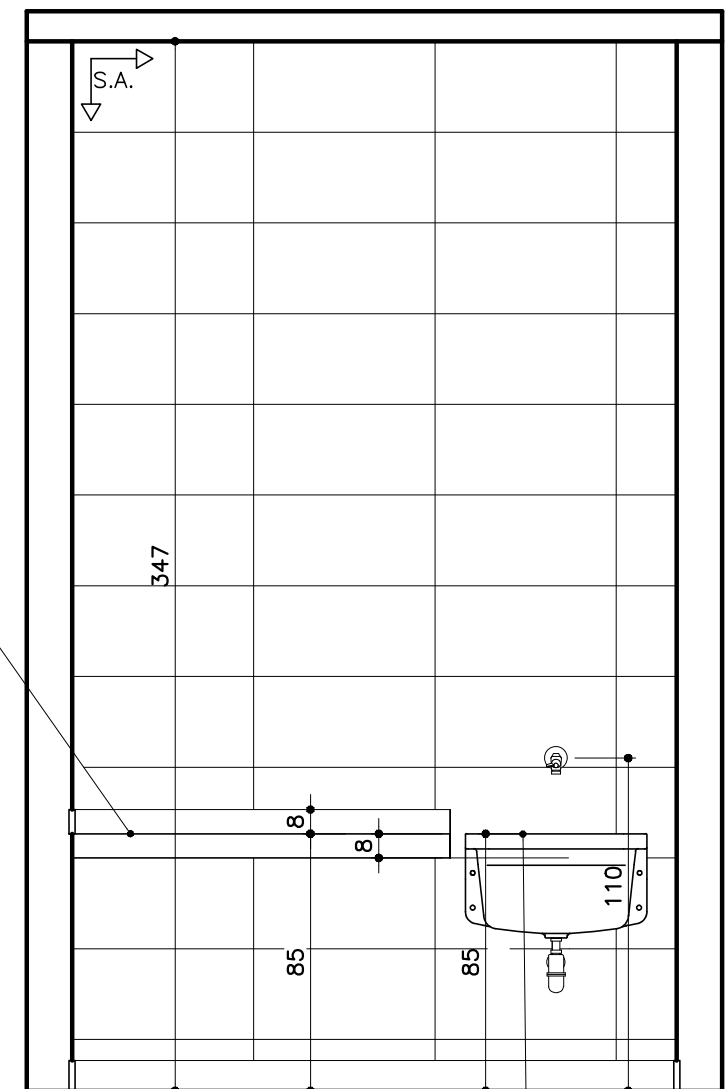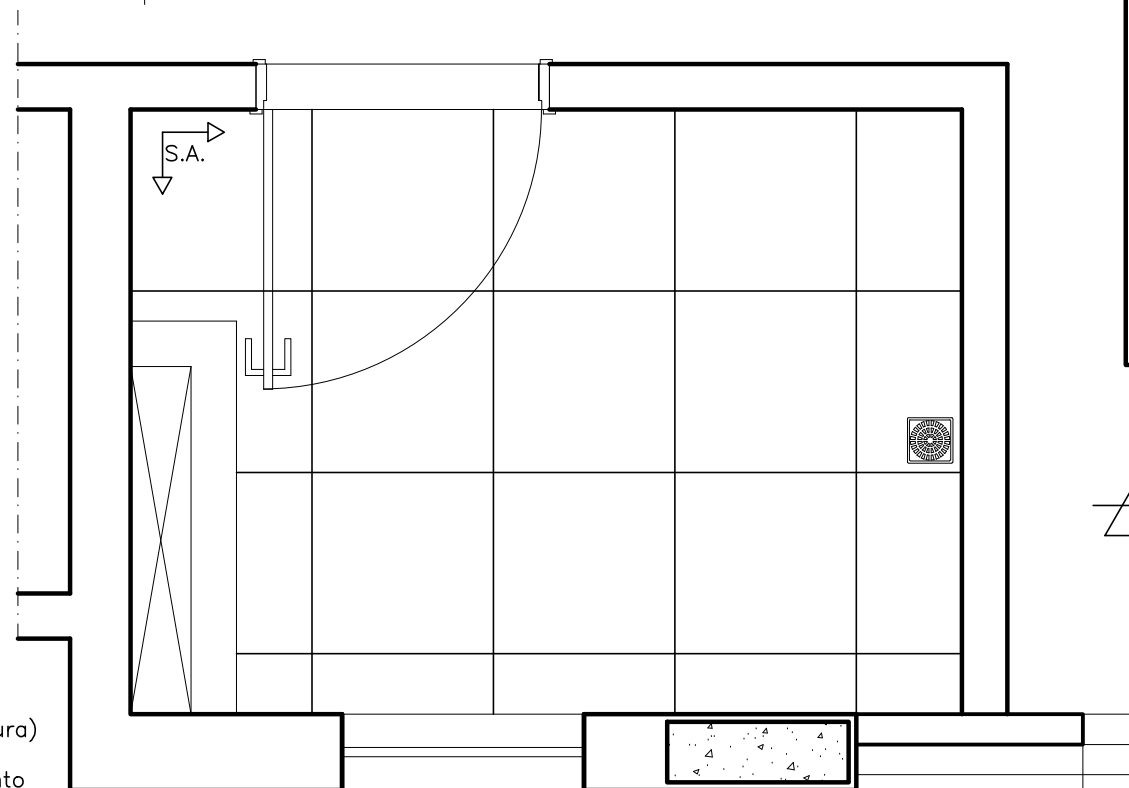

SERVIÇO – 3º PAV  
**ELEVÇÃO 01**  
ESCALA 1:25

Tanque de louça branca sem coluna, 20 litros. Ver Caderno de louças e metais

SERVIÇO – 3º PAV  
**PAGINAÇÃO PISO**  
ESCALA 1:25

#### OBSERVAÇÕES:

- CONFERIR MEDIDAS NO LOCAL E CONSULTAR CADERNO DE ESPECIFICAÇÕES E CADERNO DE LOUÇAS E METAIS;

PROMOTORIAS DE JUSTIÇA DE IPATINGA – MG		
DETALHAMENTO: ÁREAS MOLHADAS – ÁREA SERVIÇO / AC		
CONTEÚDO: PLANTA BAIXA, PAGINAÇÃO DE PISO, PLANTA BANCADA, ELEVÇÃO 01 E ESPECIFICAÇÕES	REVISÃO 00	22/03/24
DESENHO: MARCELLA LORDELLO		FOLHA: 01/01