


- CONFERIR MEDIDAS NO LOCAL
- AS ESPECIFICAÇÕES COMPLETAS ESTÃO NO CADERNO DE ESPECIFICAÇÕES – CONSULTAR!

<p align="center"><b>PROMOTORIAS DE JUSTIÇA DE JUIZ DE FORA – MG</b></p>		
<p align="center"><b>DETALHAMENTO: ACESSÓRIOS DE AÇO INOX</b></p>		
CONTEÚDO:	<p>ESCALA PARA ACESSO DE PEDESTRE: CORRIMÃO DUPLO</p>	<p>REVISÃO 00</p> <p>27/01/20</p>
DESENHO:	<p>DANIELA ANDRADE</p>	<p>FOLHA:</p> <p>02/05</p>






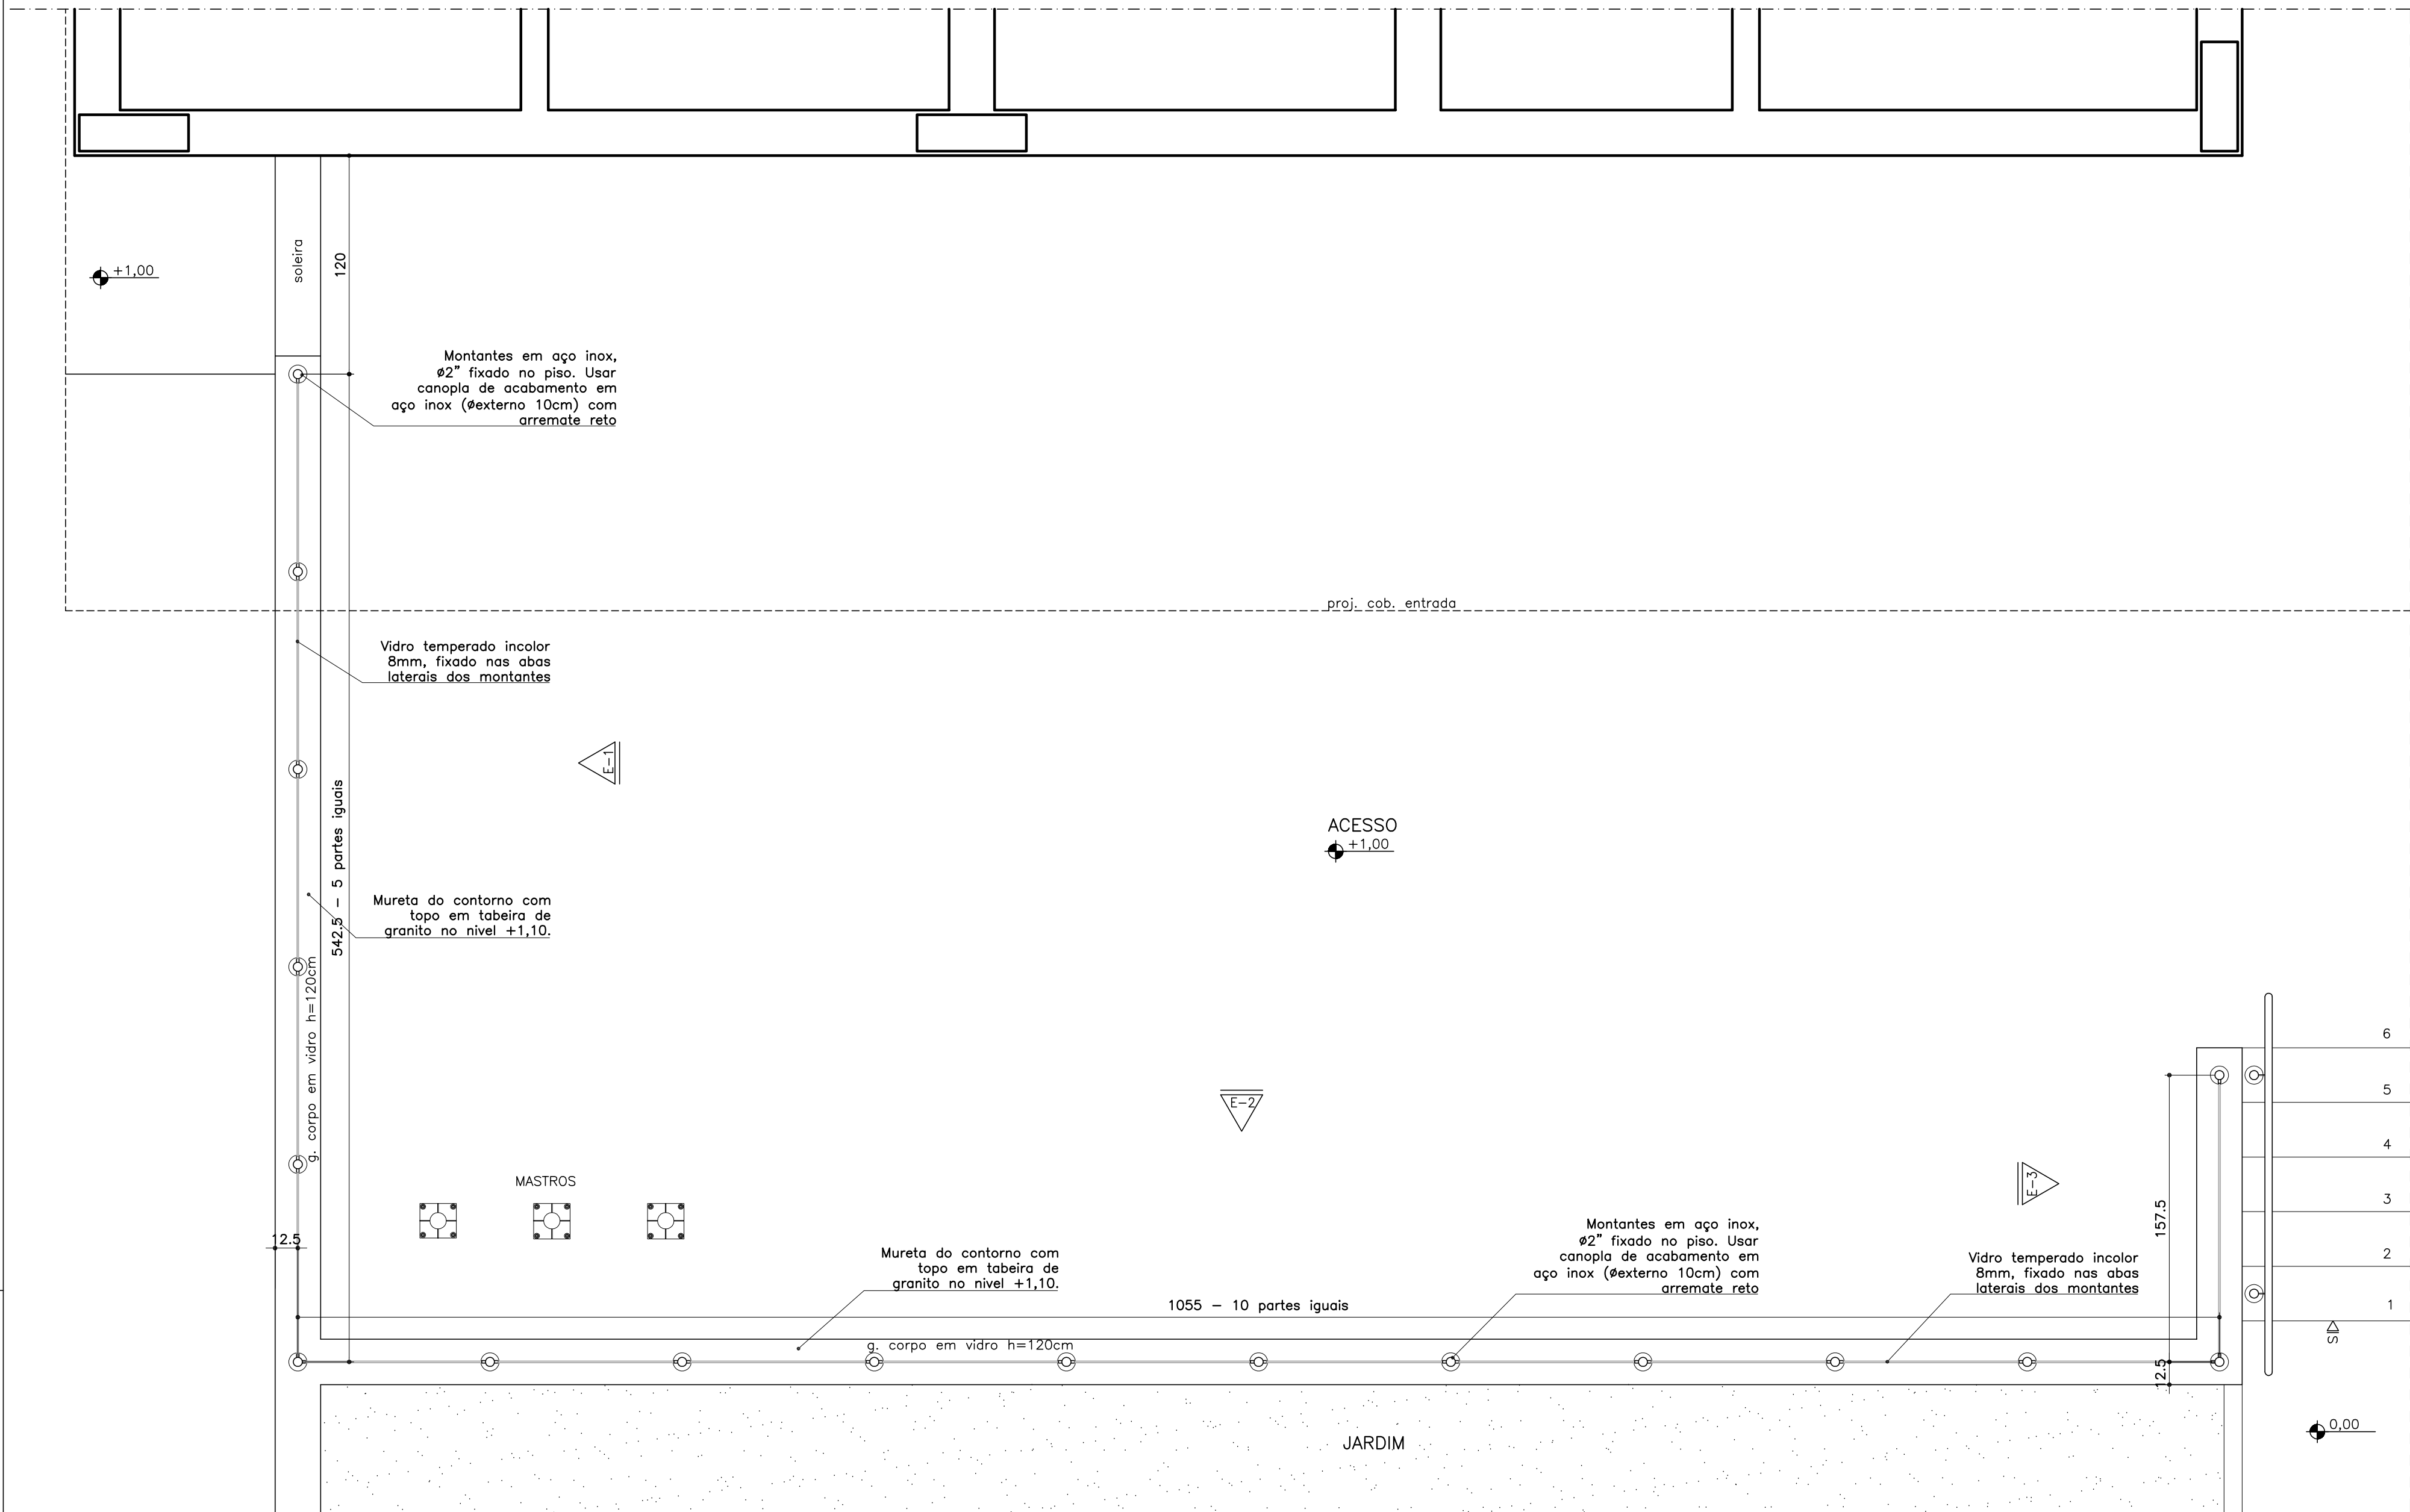

GUARDA-CORPO EM VIDRO  
PLANTA BAIXA ACESSO


ESCALA 1:25

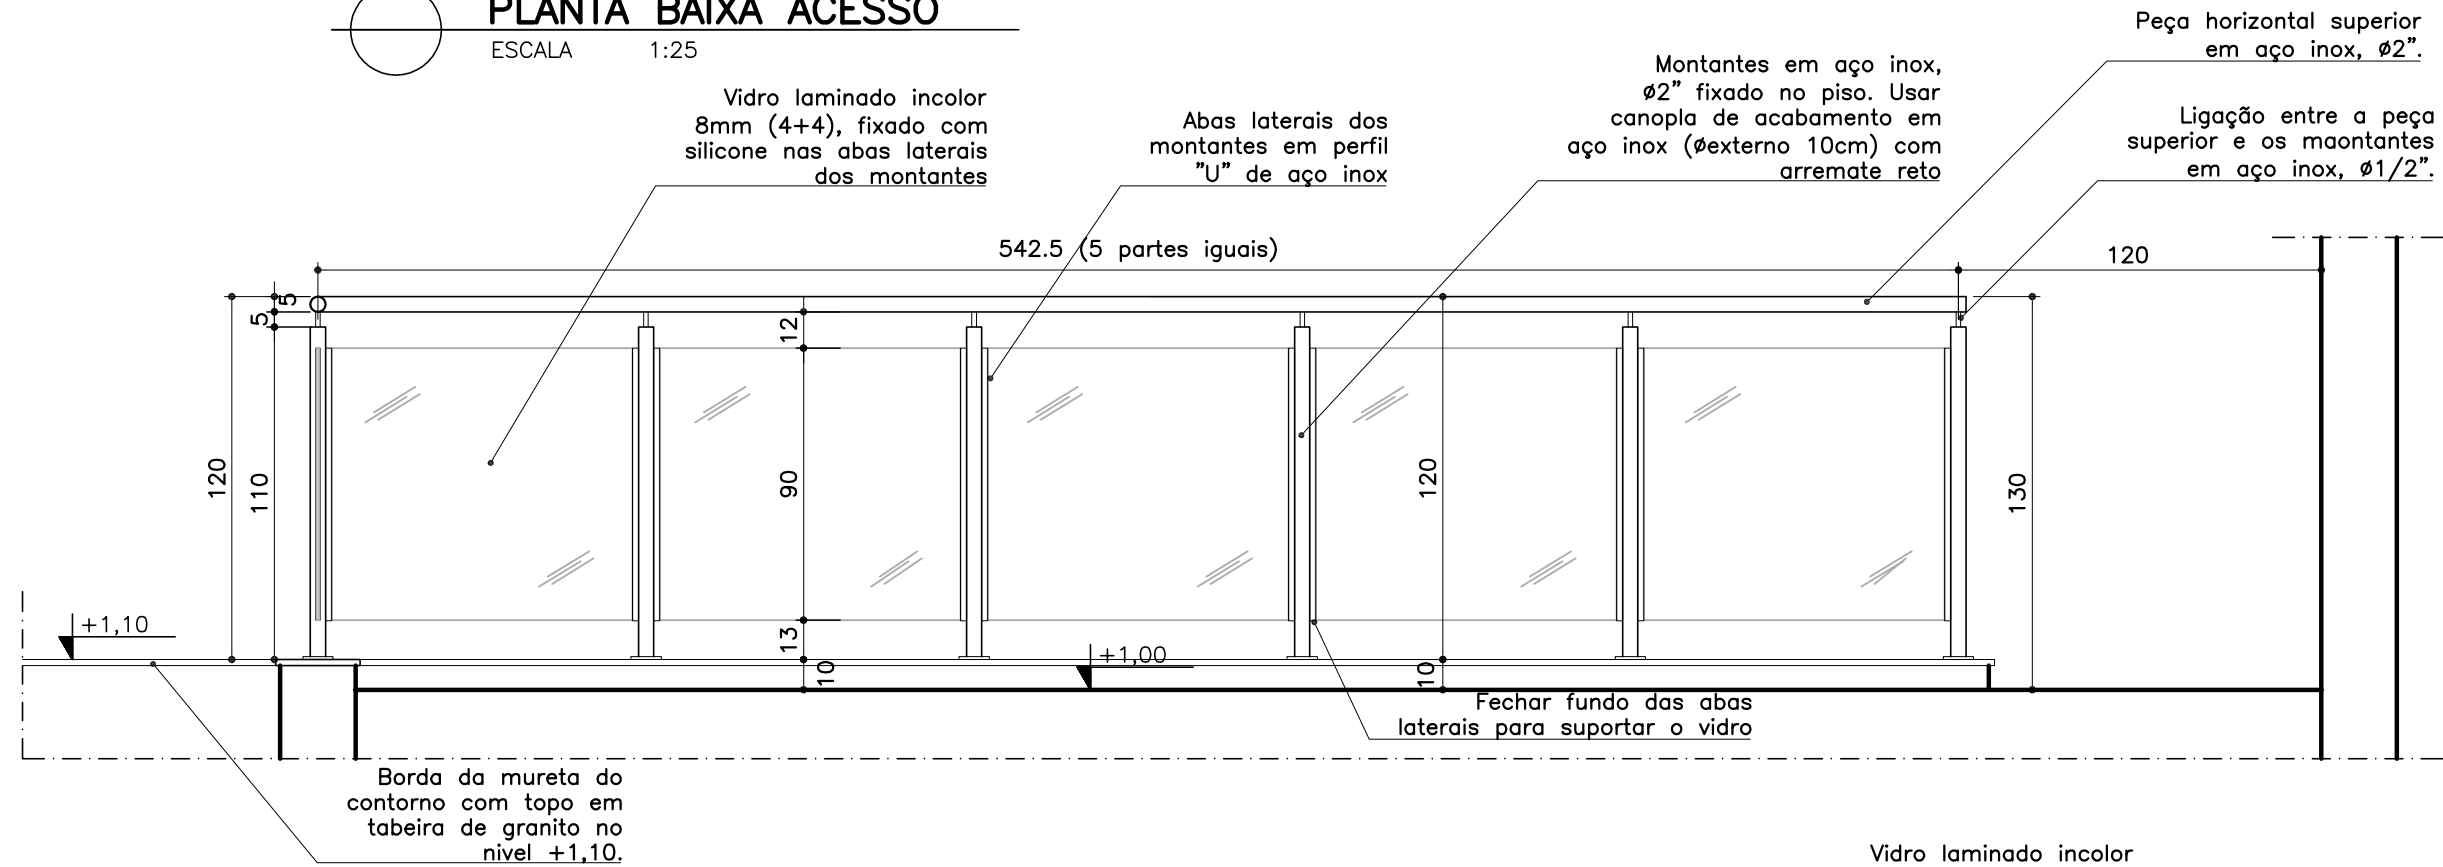

— FIXAÇÃO DOS MONTANTES VERTICAIS NO PISO: CONSIDERAR 3 PARAFUSOS PARABOL DE 3/4" POR MONTANTE

**ELEVÇÃO 01**


ESCALA 1:25

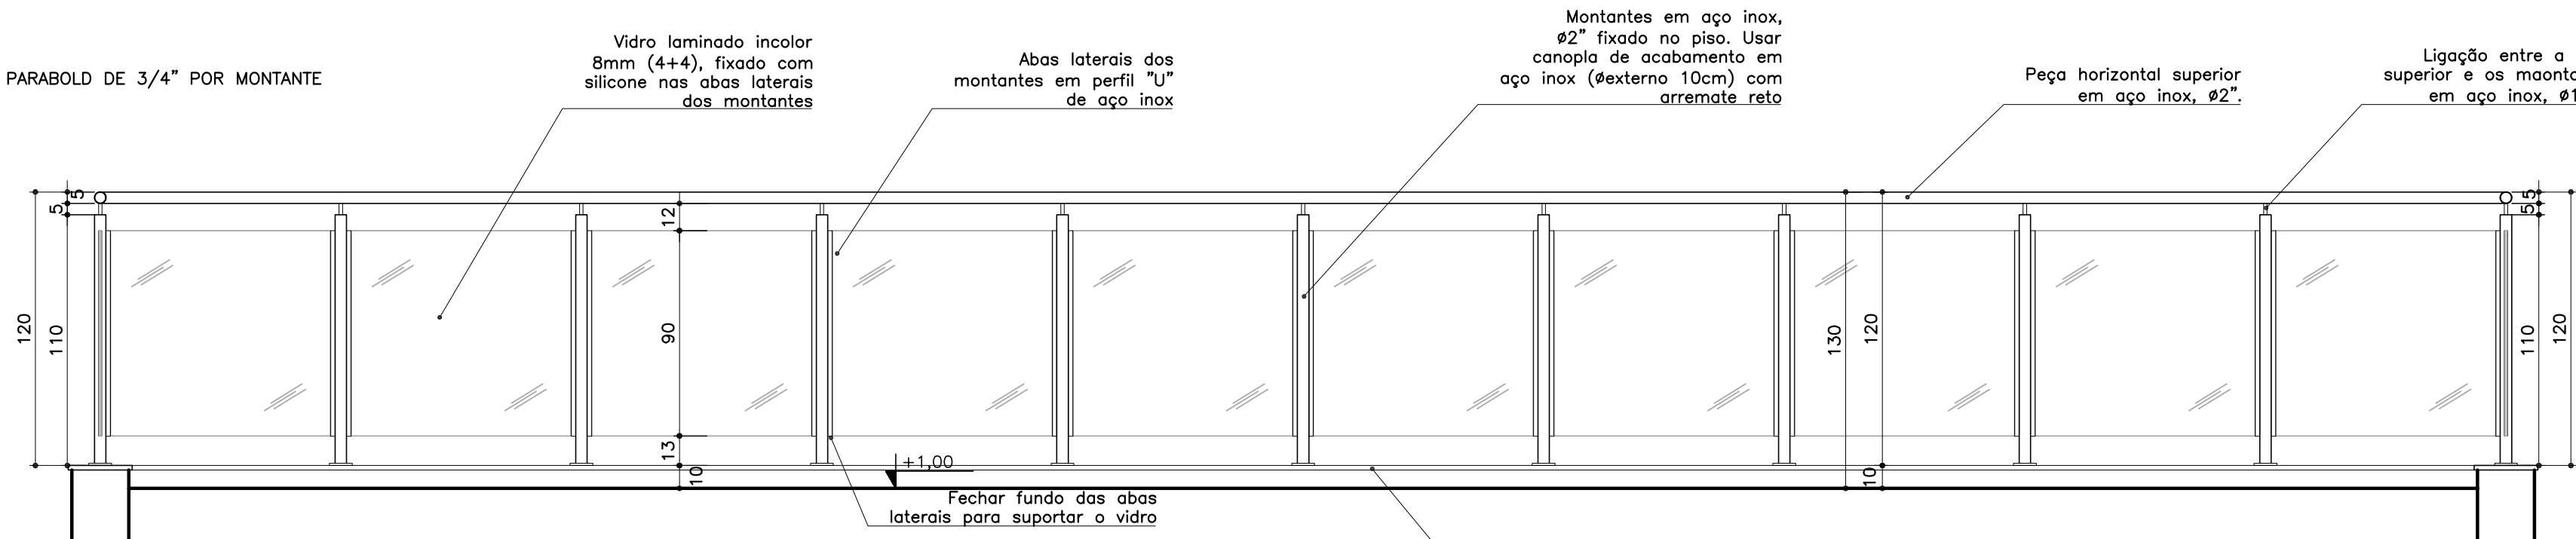

— FIXAÇÃO DOS MONTANTES VERTICAIS NO PISO: CONSIDERAR 3 PARAFUSOS PARABOL DE 3/4" POR MONTANTE

**ELEVÇÃO 02**

ESCALA 1:25

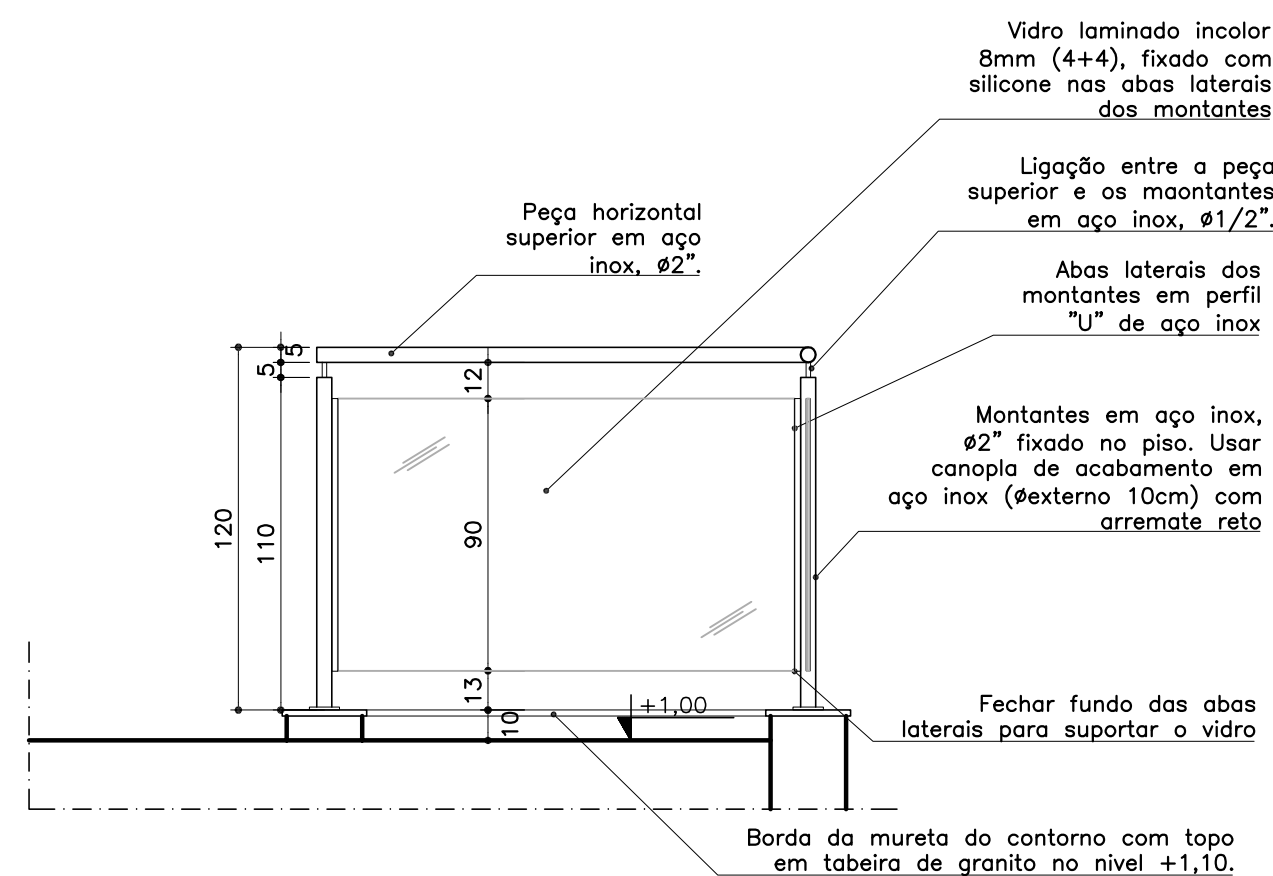

— FIXAÇÃO DOS MONTANTES VERTICAIS NO PISO: CONSIDERAR 3 PARAFUSOS PARABOL DE 3/4" POR MONTANTE

**ELEVÇÃO 03**

ESCALA 1:25

**OBSERVAÇÕES:**

- CONFERIR MEDIDAS NO LOCAL
- AS ESPECIFICAÇÕES COMPLETAS ESTÃO NO CADERNO DE ESPECIFICAÇÕES — CONSULTAR!

PROMOTORIAS DE JUSTIÇA DE JUIZ DE FORA — MG			
DETALHAMENTO: ACESSÓRIOS DE AÇO INOX			
CONTEGDO:	ACESSO: GUARDA CORPO EM VIDRO	REVISÃO 00	27/01/20
DESENHO:	DANIELA ANDRADE	FOLHA:	05/05