


BALCÃO PORTARIA

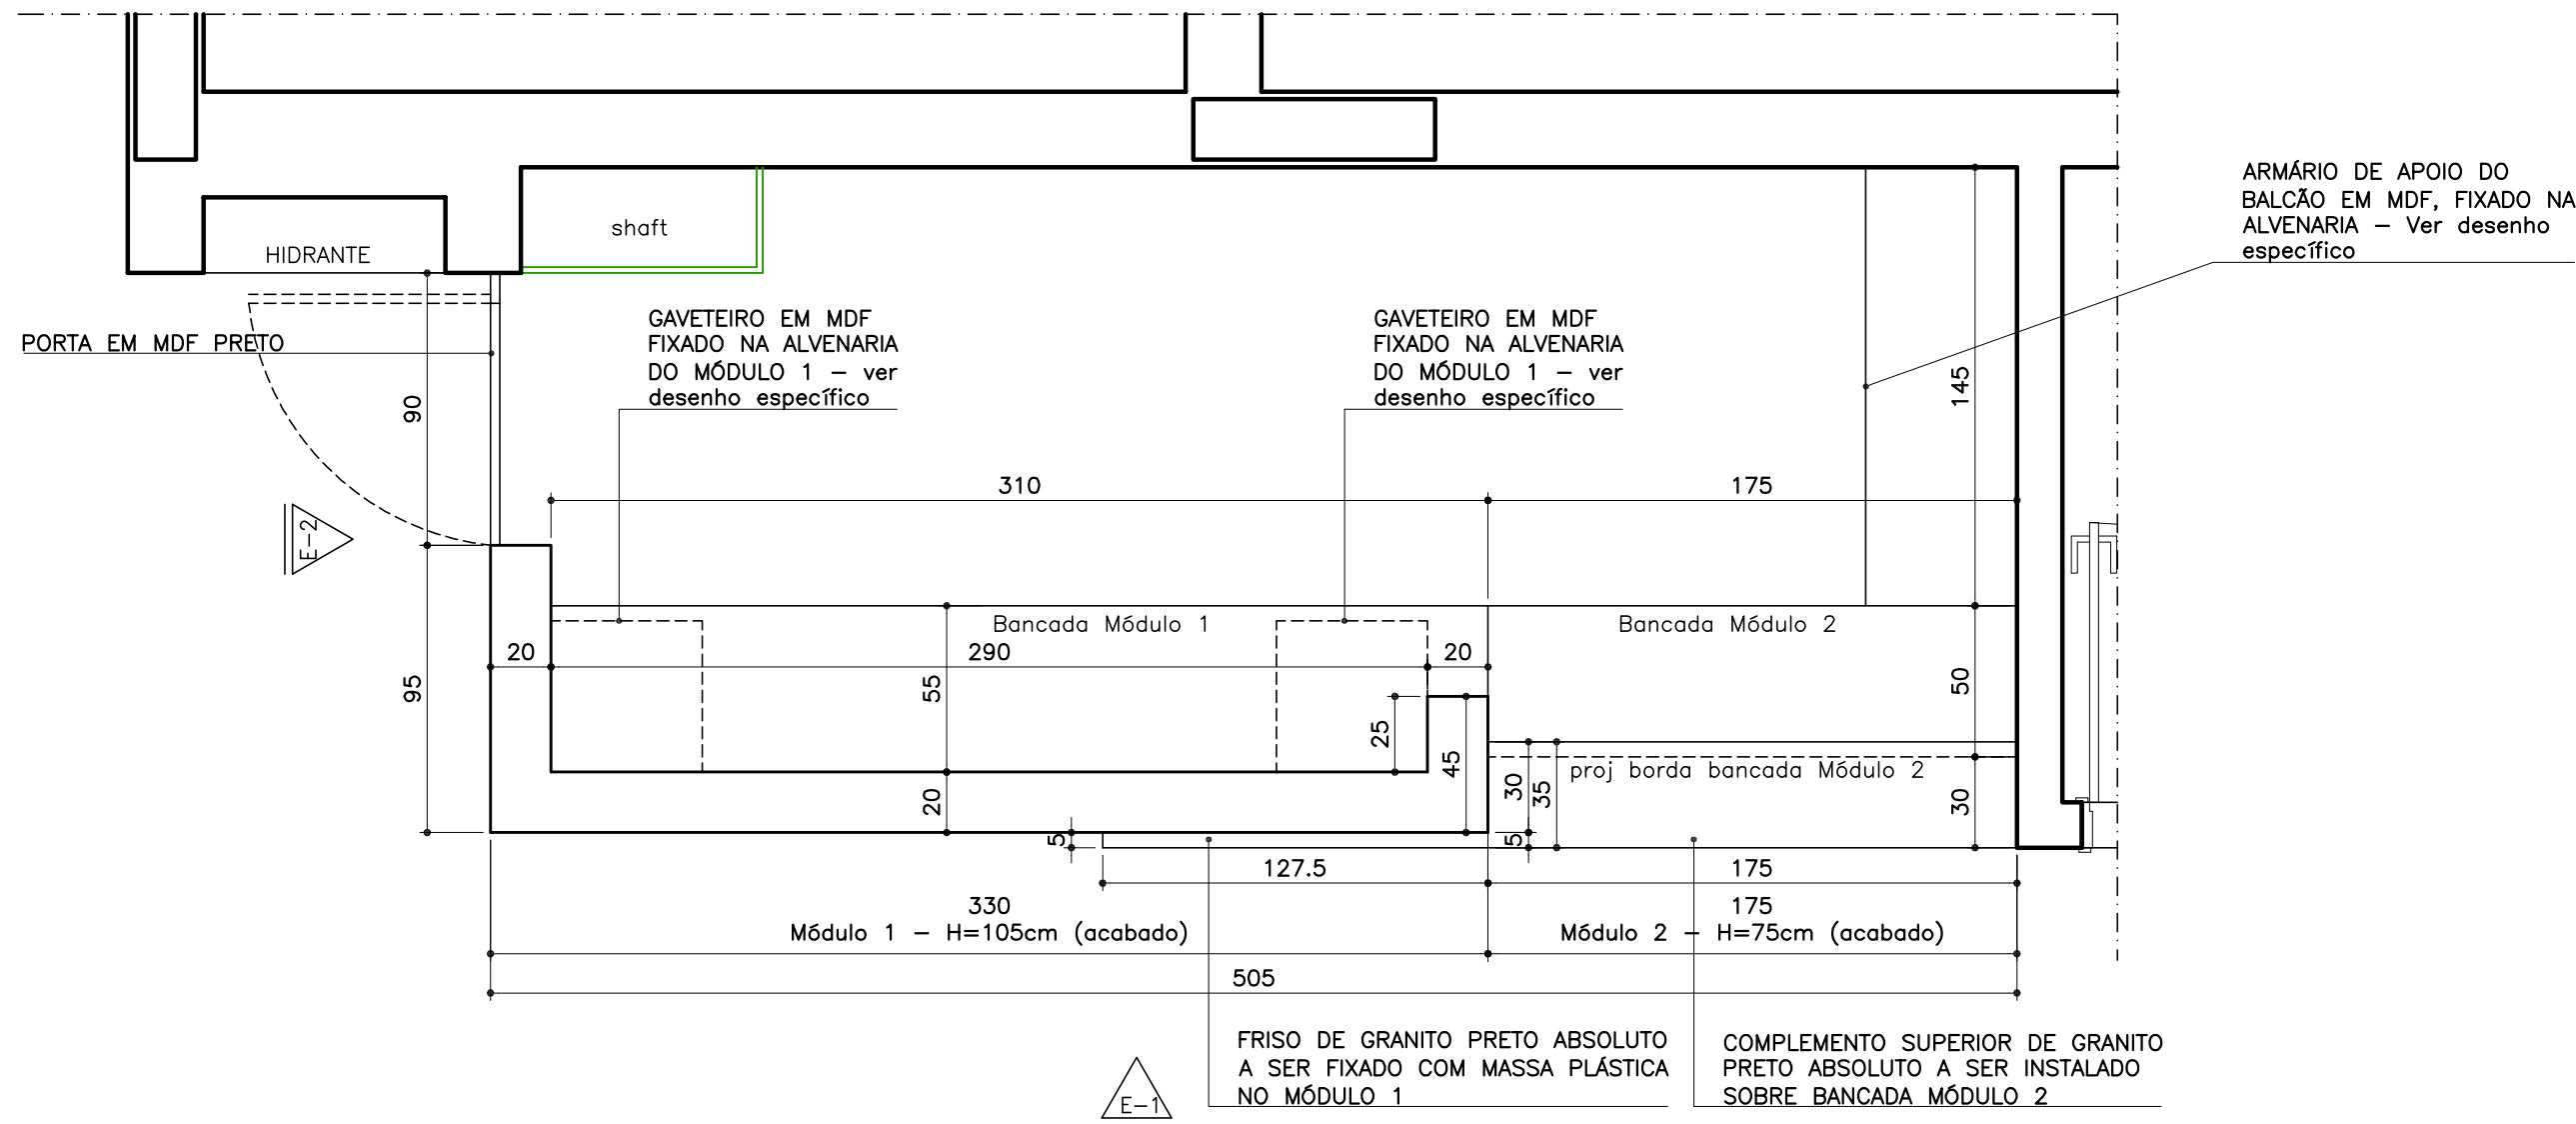

\* A COTA DAS ESPESSURAS DAS ALVENARIAS REFERE-SE À ALVENARIA ACABADA, COM CHAPISCO, EMBOÇO E ASSENTAMENTO DO GRANITO.

BALCÃO PORTARIA

ESCALA 1:25

OBSERVAÇÕES


- AS ESPECIFICAÇÕES COMPLETAS E AS REFERÊNCIAS DE MARCA ESTÃO NO CADERNO DE ESPECIFICAÇÕES – CONSULTAR!!!
- CONFERIR MEDIDAS NO LOCAL.
- OS BALCÕES DA LANCHONETE E COPA-CAFÉ ESTÃO INCLUIDOS NOS DETALHES DE ÁREAS MOLHADAS.

PROMOTORIAS DE JUSTIÇA  
DE JUIZ DE FORA – MG

DETALHAMENTO: BALCÃO PORTARIA


CONTEÚDO:	BALCÃO PORTARIA PLANTA BAIXA	REVISÃO 00	03/06/20
DESENHO:	Daniela Teixeira Diniz Andrade		FOLHA: 01/06

BALCÃO PORTARIA

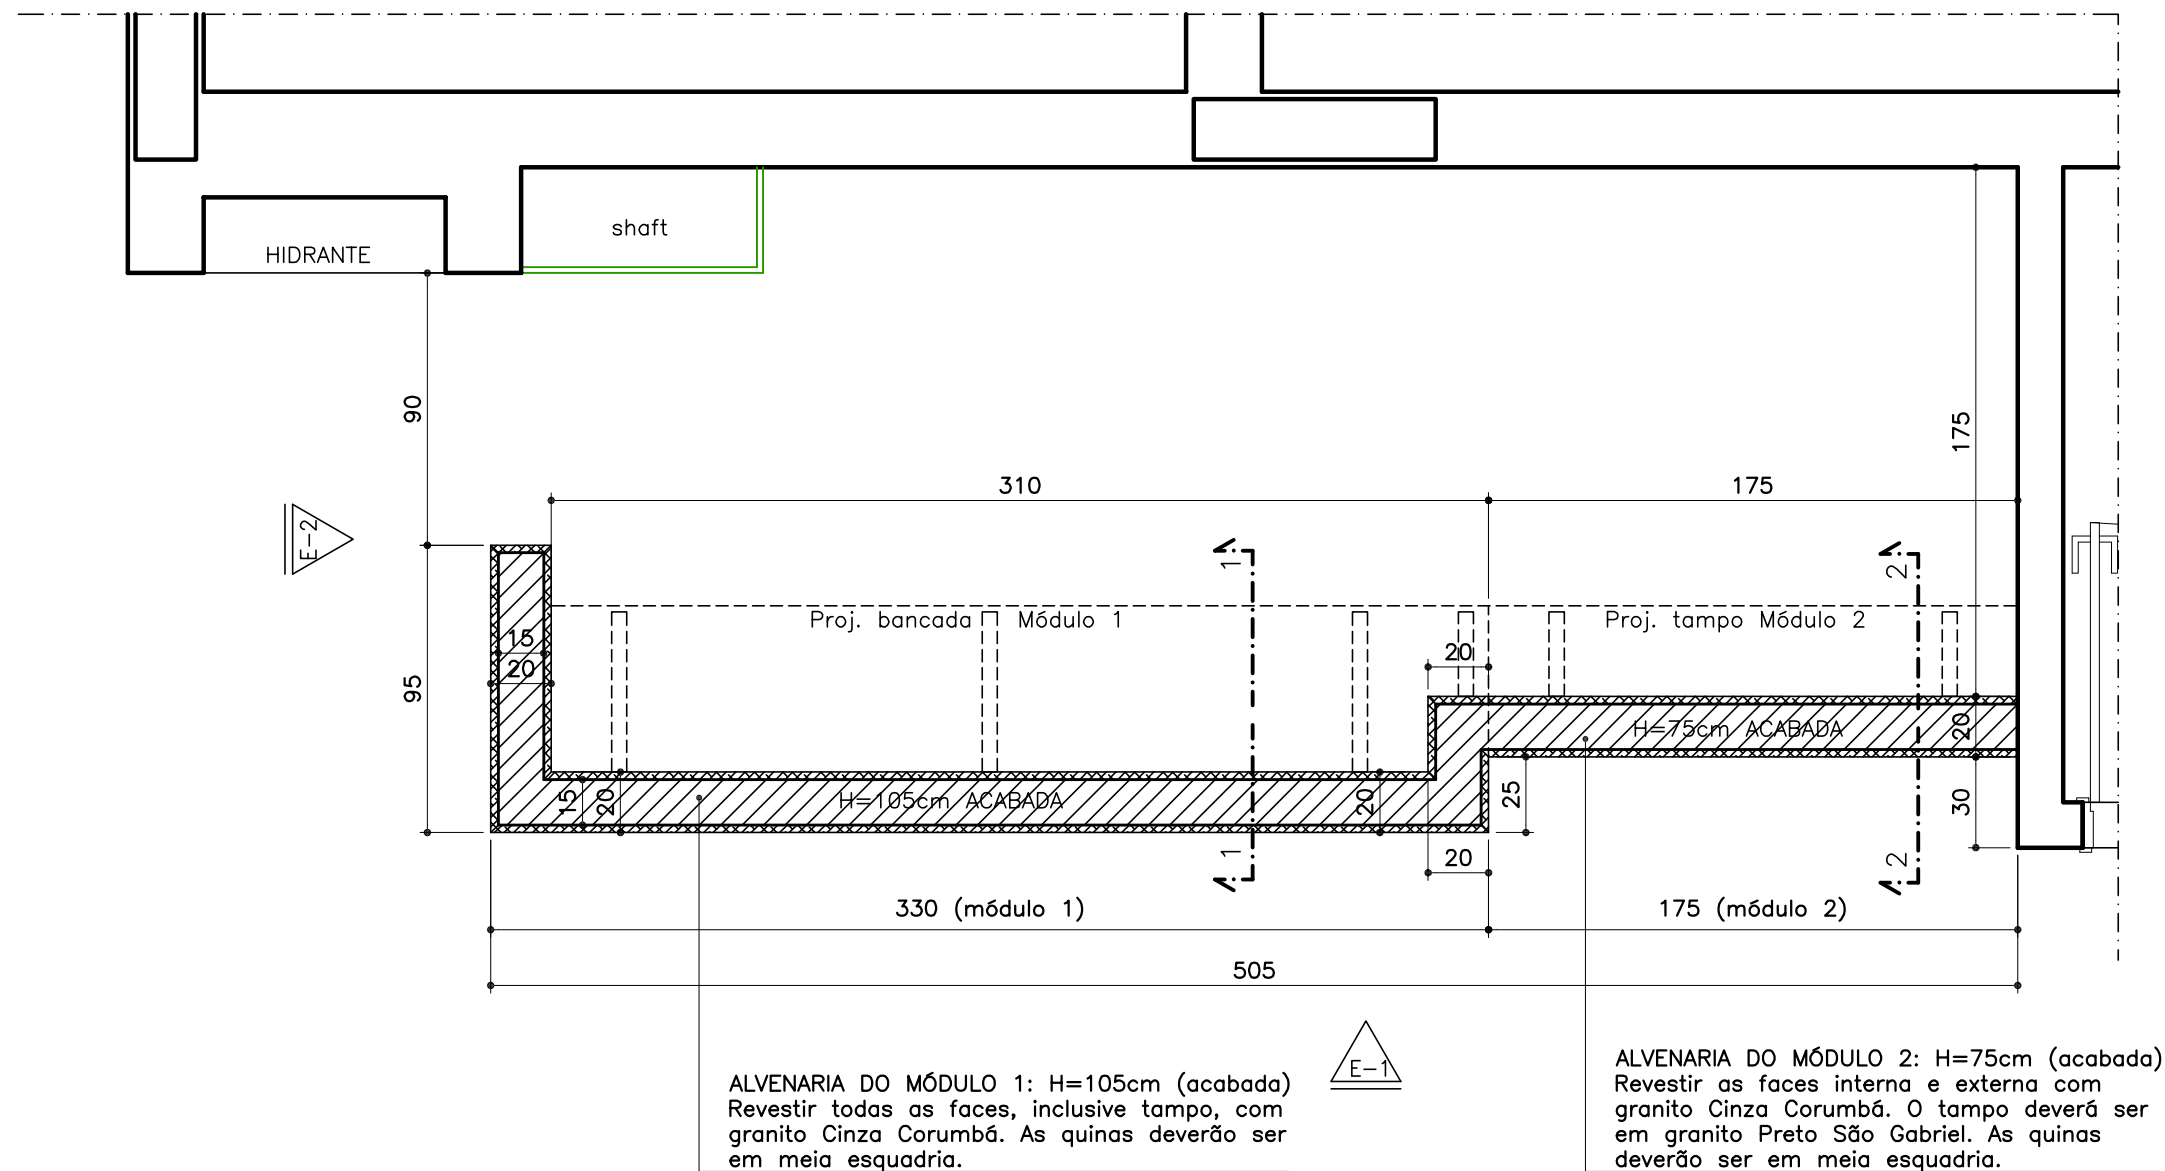

- GRANITO CINZA CORUMBÁ
- GRANITO PRETO ABSOLUTO

\* A COTA DAS ESPESSURAS DAS ALVENARIAS  
REFERE-SE À ALVENARIA ACABADA, COM CHAPISCO,  
EMBOÇO E ASSENTAMENTO DO GRANITO.

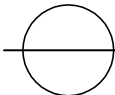

PLANTA DE ALVENARIA


ESCALA 1:25

OBSERVAÇÕES

- AS ESPECIFICAÇÕES COMPLETAS E AS REFERÊNCIAS DE MARCA ESTÃO NO CADERNO DE ESPECIFICAÇÕES – CONSULTAR!!!
- CONFERIR MEDIDAS NO LOCAL.
- OS BALCÕES DA LANCHONETE E COPA-CAFÉ ESTÃO INCLuíDOS NOS DETALHES DE ÁREAS MOLHADAS.


PROMOTORIAS DE JUSTIÇA DE JUIZ DE FORA – MG			
DETALHAMENTO: BALCÃO PORTARIA			
CONTEÚDO:	BALCÃO PORTARIA PLANTA DE ALVENARIA	REVISÃO 00	03/06/20
DESENHO:	Daniela Teixeira Diniz Andrade		FOLHA: 02/06

BALCÃO PORTARIA

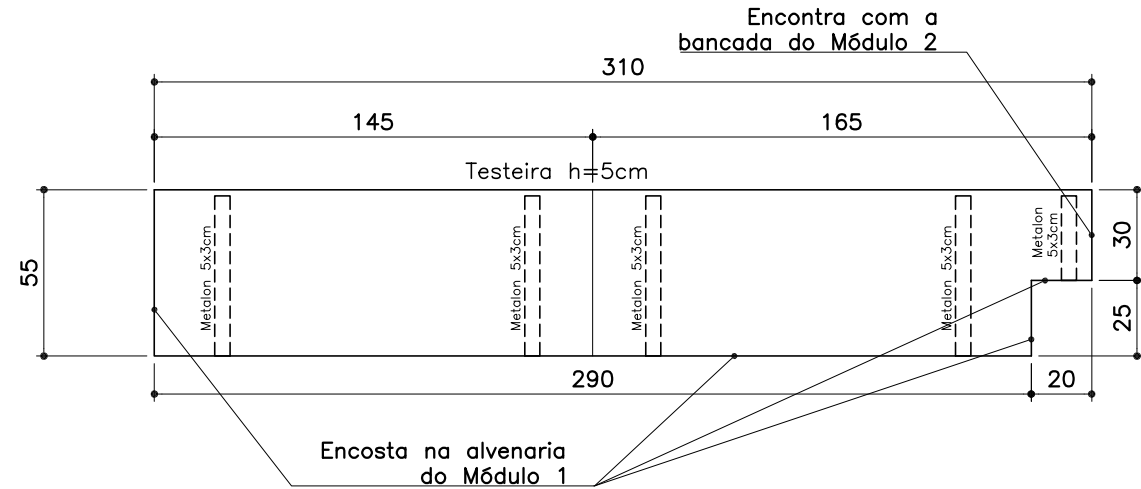



- BANCADA 310x55cm (com recorte) – Granito Preto Absoluto
- A bancada deverá ser dividida em 2 partes, encostar na alvenaria do Módulo 1 e ser instalada com metalon;
- TESTEIRA: em granito Preto Absoluto, altura=5cm e espessura=2cm, acabamento de bancada seca em meia esquadria. Deverá ser instalada no comprimento frontal da bancada;
- O tampo das bancadas adjacentes e suas testeiras deverão ser contínuas e estarem alinhadas

MÓDULO 1  
PLANTA BANCADA  
ESCALA 1:25

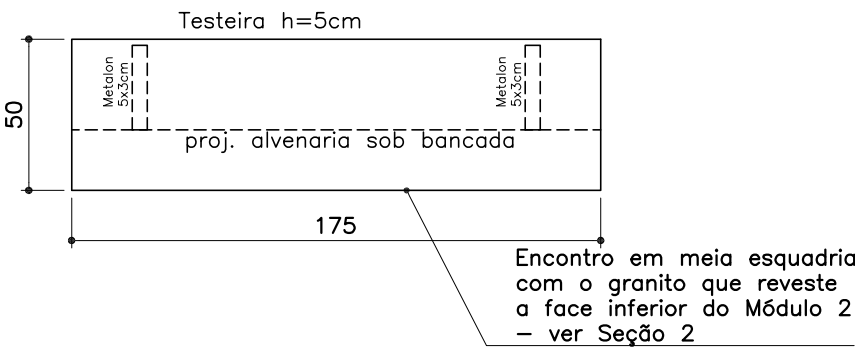


- BANCADA 175x50cm – Granito Preto Absoluto
- A bancada deverá ficar sobre a alvenaria do Módulo 2 e ser instalada com metalon;
- TESTEIRA: em granito Preto Absoluto, altura=5cm e espessura=2cm, acabamento de bancada seca em meia esquadria. Deverá ser instalada no comprimento frontal da bancada;
- O tampo das bancadas adjacentes e suas testeiras deverão ser contínuas e estar alinhadas

MÓDULO 2  
PLANTA BANCADA  
ESCALA 1:25

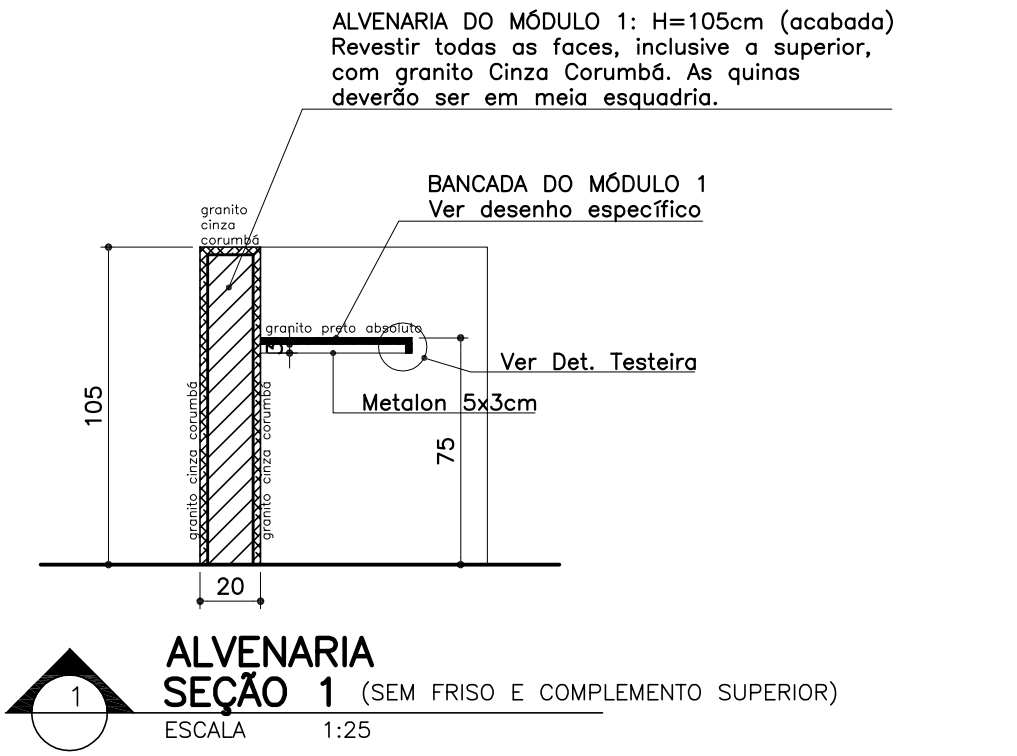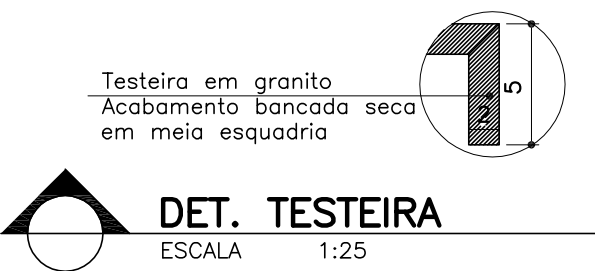

ALVENARIA DO MÓDULO 2: H=75cm (acabada)  
Revestir as faces interna e externa com granito Cinza Corumbá. O tampo deverá ser em granito Preto São Gabriel. As quinas deverão ser em meia esquadria.

GRANITO CINZA CORUMBÁ  
GRANITO PRETO ABSOLUTO

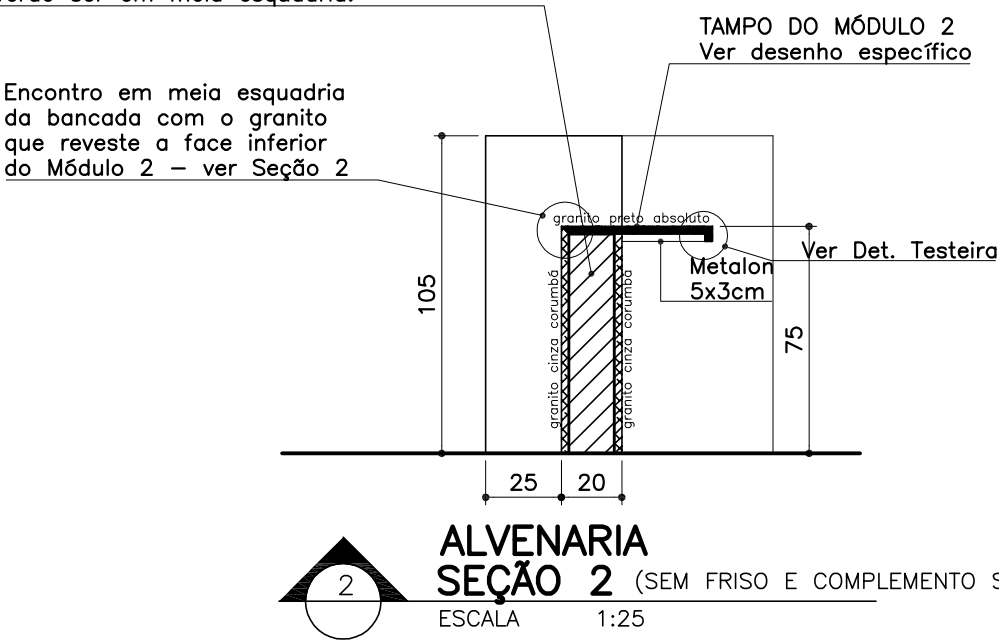


OBSERVAÇÕES


- AS ESPECIFICAÇÕES COMPLETAS E AS REFERÊNCIAS DE MARCA ESTÃO NO CADERNO DE ESPECIFICAÇÕES – CONSULTAR!!!
- CONFERIR MEDIDAS NO LOCAL.
- OS BALCÕES DA LANCHONETE E COPA-CAFÉ ESTÃO INCLUIDOS NOS DETALHES DE ÁREAS MOLHADAS.

PROMOTORIAS DE JUSTIÇA DE JUIZ DE FORA – MG			
DETALHAMENTO: BALCÃO PORTARIA			
CONTEÚDO:	BALCÃO PORTARIA PLANTAS BANCADAS, SEÇÃO 1 e 2 E DET. TESTEIRA	REVISÃO 00	03/06/20
DESENHO:	Daniela Teixeira Diniz Andrade		FOLHA: 03/06

BALCÃO PORTARIA

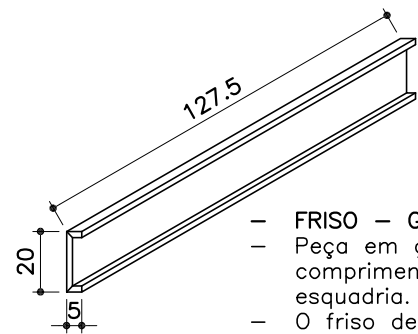


- FRISO – Granito Preto Absoluto
- Peça em granito Preto Absoluto, altura=20cm, largura=5cm e comprimento=127,5cm, com acabamento nas quinas em meia esquadria.
- O friso deverá ser fixado com massa plástica na alvenaria do Módulo 1 e estar perfeitamente alinhado com o complemento superior do Módulo 2

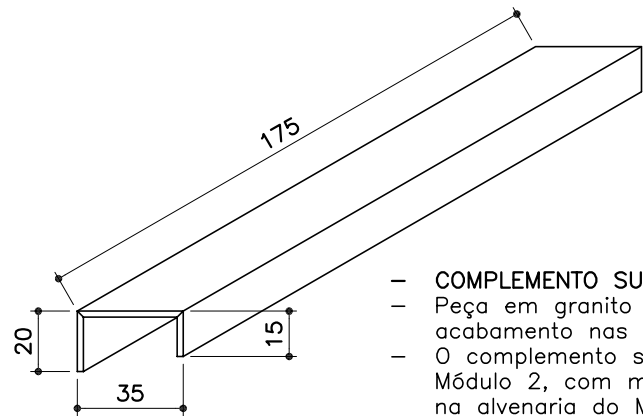

- COMPLEMENTO SUPERIOR – Granito Preto Absoluto
- Peça em granito Preto Absoluto, comprimento=175cm, com acabamento nas quinas em meia esquadria.
- O complemento superior deverá ser instalado sobre bancada do Módulo 2, com metalon 3x5cm. O metalon deverá ser embutido na alvenaria do Módulo 1 e na alvenaria lateral do balcão
- Deve estar perfeitamente alinhado com o friso do Módulo 1

FRISO DE GRANITO PRETO ABSOLUTO a ser fixado com massa plástica no Módulo 1. Deve ficar perfeitamente alinhado com o complemento superior. Quinas em meia esquadria

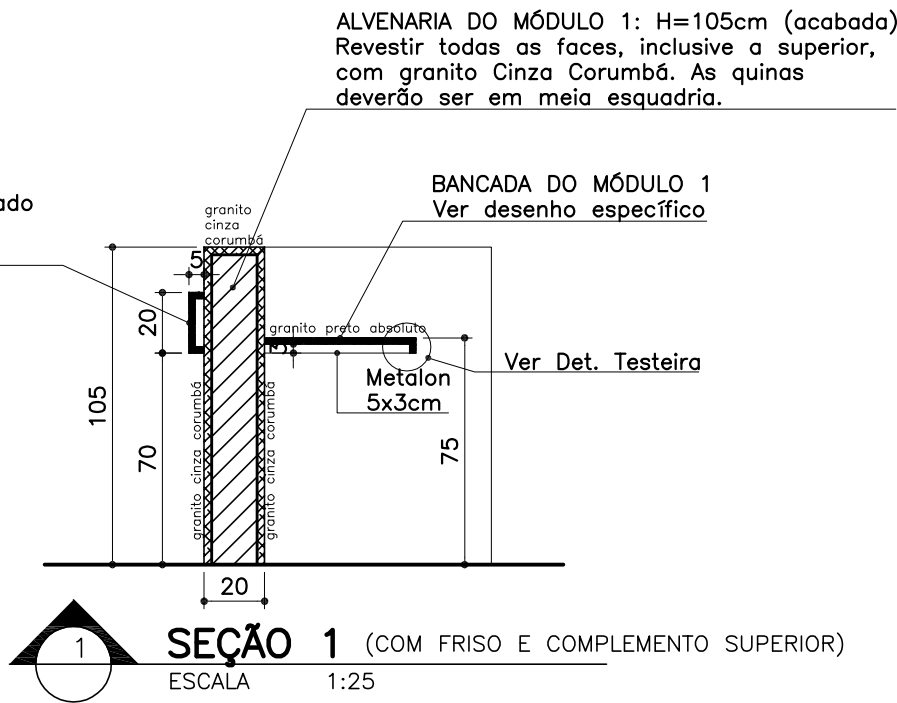


ALVENARIA DO MÓDULO 2: H=75cm (acabada)  
Revestir as faces interna e externa com granito Cinza Corumbá. O tampo deverá ser em granito Preto São Gabriel. As quinas deverão ser em meia esquadria.

- GRANITO CINZA CORUMBÁ
- GRANITO PRETO ABSOLUTO

COMPLEMENTO SUPERIOR DE GRANITO PRETO ABSOLUTO  
Instalar com metalon sobre bancada Módulo 2  
Deve ficar perfeitamente alinhado com o friso  
Quinas em meia esquadria

Metalon 3x5cm, embutido na alvenaria do Módulo 1 e na alvenaria lateral do balcão


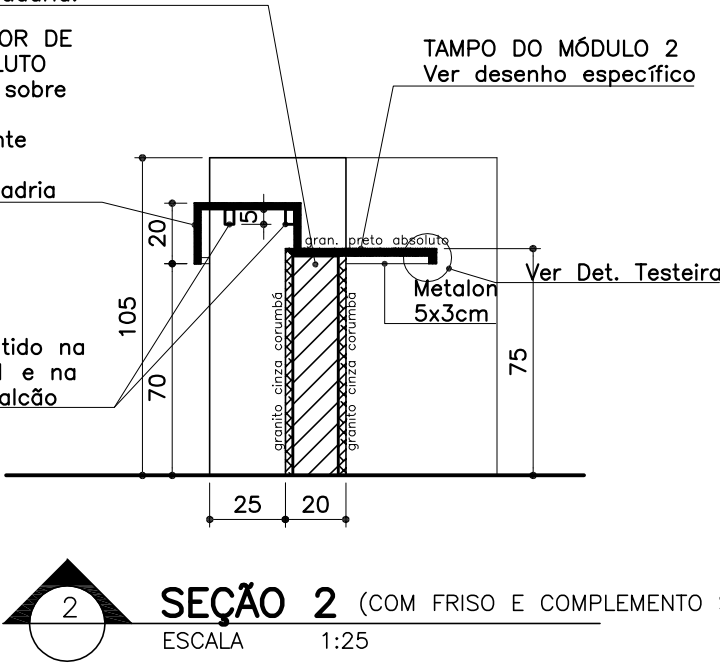


OBSERVAÇÕES

- AS ESPECIFICAÇÕES COMPLETAS E AS REFERÊNCIAS DE MARCA ESTÃO NO CADERNO DE ESPECIFICAÇÕES – CONSULTAR!!!
- CONFERIR MEDIDAS NO LOCAL.
- OS BALCÕES DA LANCHONETE E COPA-CAFÉ ESTÃO INCLuíDOS NOS DETALHES DE ÁREAS MOLHADAS.

PROMOTORIAS DE JUSTIÇA DE JUIZ DE FORA – MG			
DETALHAMENTO: BALCÃO PORTARIA			
CONTEÚDO:	BALCÃO PORTARIA DET. FRISO, DET. COMPLEMENTO SUPERIOR E SEÇÃO 1 e 2	REVISÃO 00	03/06/20
DESENHO:	Daniela Teixeira Diniz Andrade		FOLHA: 04/06

BALCÃO PORTARIA

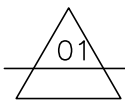
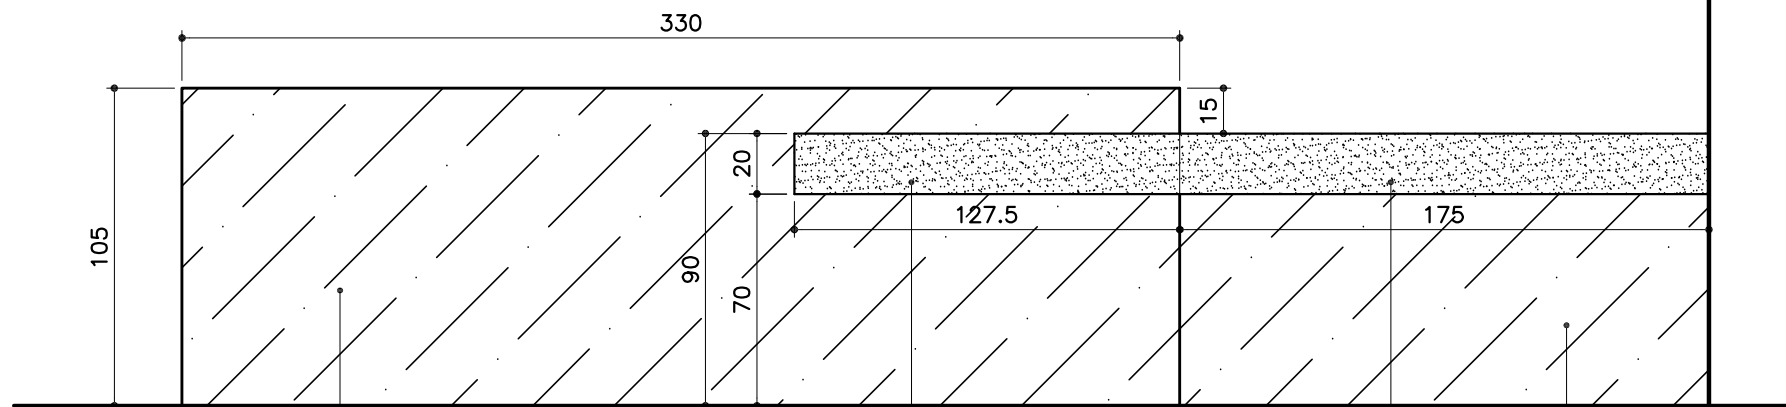


ELEVAÇÃO 01

ESCALA 1:25

FRISO DE GRANITO PRETO ABSOLUTO a ser fixado com massa plástica no Módulo 1. Deve ficar perfeitamente alinhado com o complemento superior. Quinas em meia esquadria.

COMPLEMENTO SUPERIOR DE GRANITO PRETO ABSOLUTO. Instalar com metalon sobre bancada Módulo 2. Deve ficar perfeitamente alinhado com o friso. Quinas em meia esquadria.

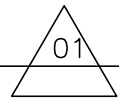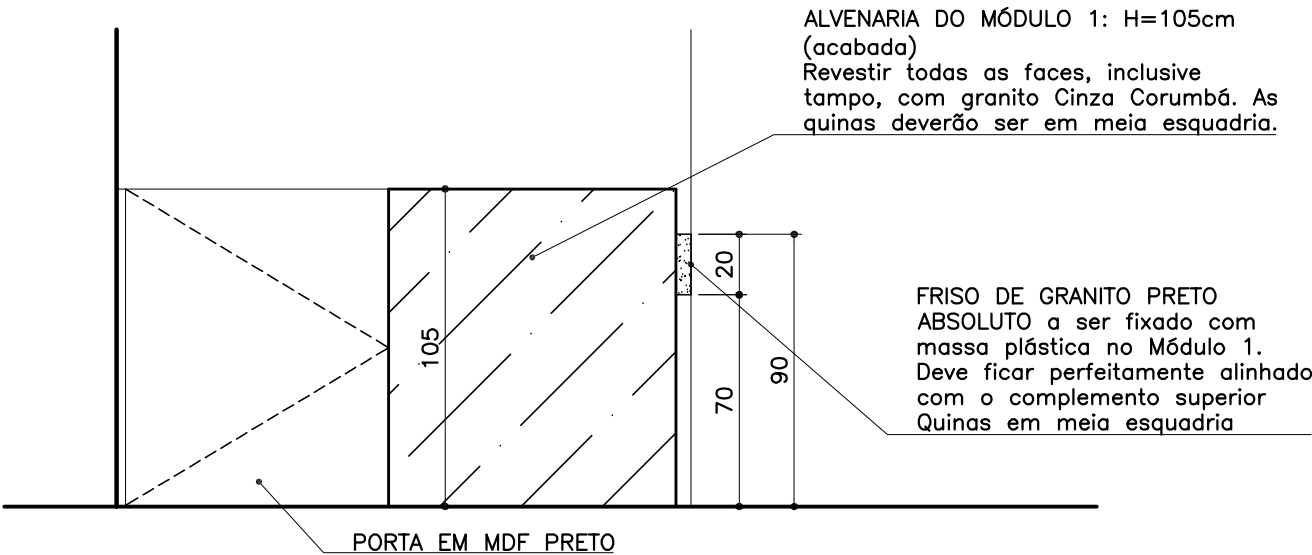

ELEVAÇÃO 02

ESCALA 1:25

FRISO DE GRANITO PRETO ABSOLUTO a ser fixado com massa plástica no Módulo 1. Deve ficar perfeitamente alinhado com o complemento superior. Quinas em meia esquadria.


SE DER TEMPO VOU COLOCAR IMAGEM SKETCH UP

OBSERVAÇÕES


- AS ESPECIFICAÇÕES COMPLETAS E AS REFERÊNCIAS DE MARCA ESTÃO NO CADERNO DE ESPECIFICAÇÕES – CONSULTAR!!!
- CONFERIR MEDIDAS NO LOCAL.
- OS BALCÕES DA LANCHONETE E COPA-CAFÉ ESTÃO INCLuíDOS NOS DETALHES DE ÁREAS MOLHADAS.

PROMOTORIAS DE JUSTIÇA DE JUIZ DE FORA – MG			
DETALHAMENTO: BALCÃO PORTARIA			
CONTEÚDO:	BALCÃO PORTARIA ELEVAÇÃO 1 e 2 E PERSPECTIVA	REVISÃO 00	03/06/20
DESENHO:	Daniela Teixeira Diniz Andrade		FOLHA: 05/06

BALCÃO PORTARIA


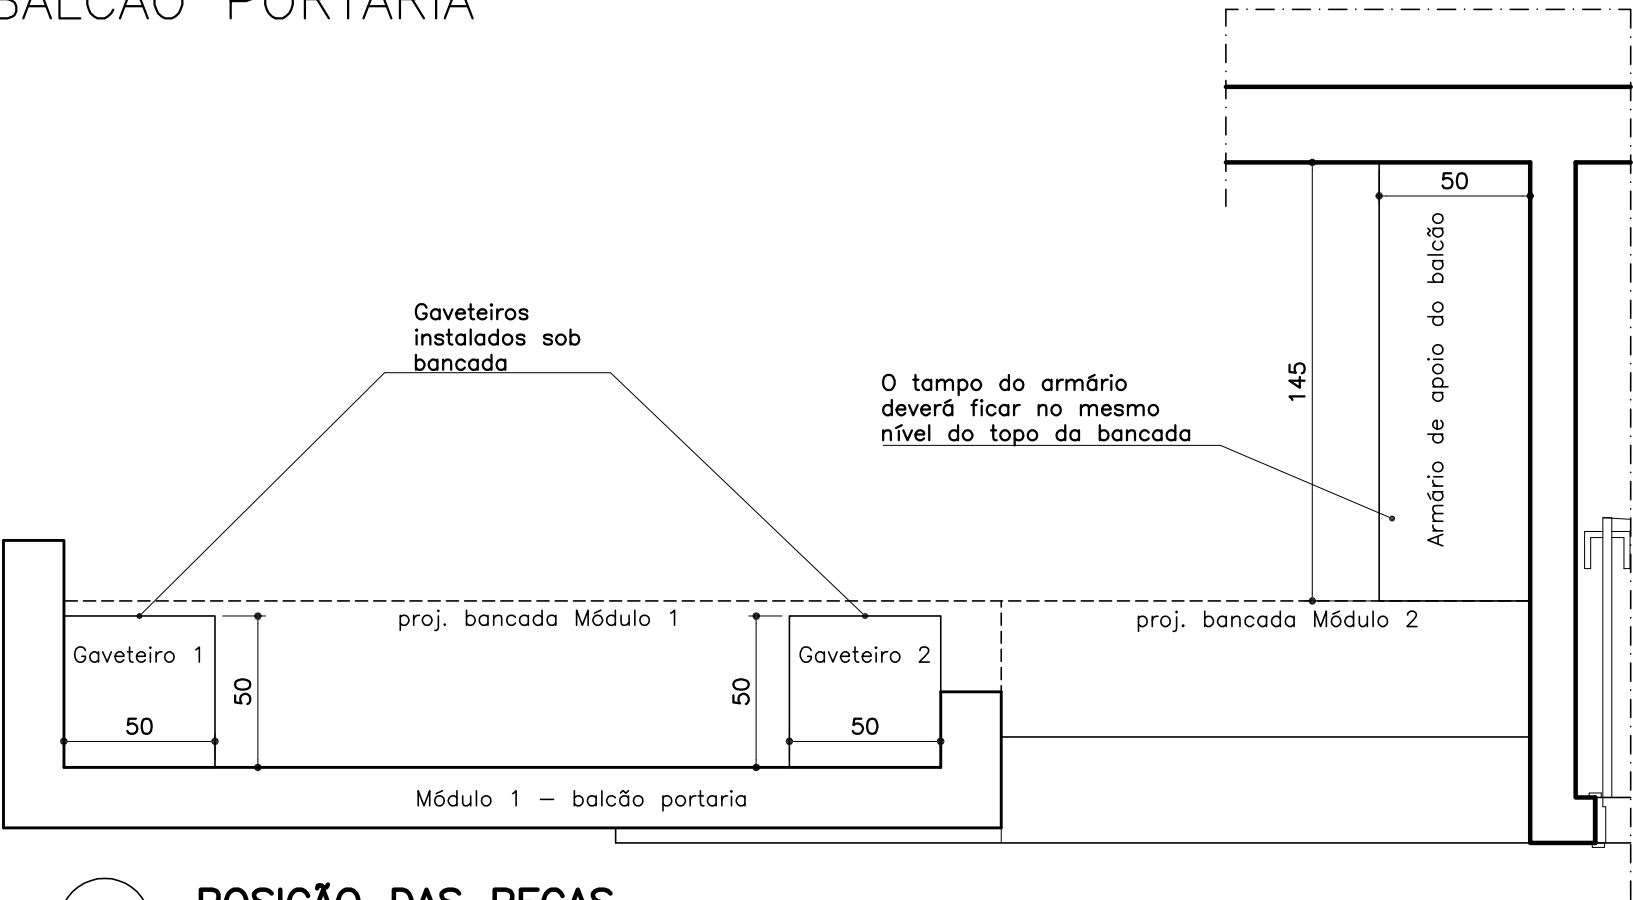


POSICÃO DAS PEÇAS  
ESCALA 1:25

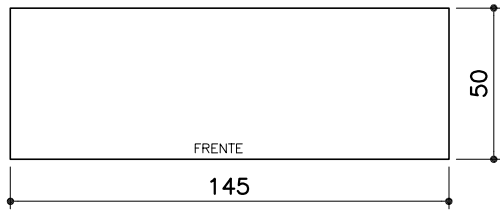


- ARMÁRIO DE APOIO DO BALCÃO – MDF laminado melamínico BP, TX preto, dupla face
- Dimensões: 145x60cm
- Profundidade: 50cm
- Deverá possuir laterais, fundo, 2 portas de correr e 1 prateleira interna
- Puxadores lineares 18mm, em alumínio fosco (Ref NEO 35 – Neocomponente)
- Deverá ser fixado na alvenaria e ficar suspenso 15cm do piso
- Quantidade: 1 unidade

ARMÁRIO DE APOIO  
ESCALA 1:25

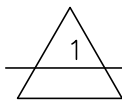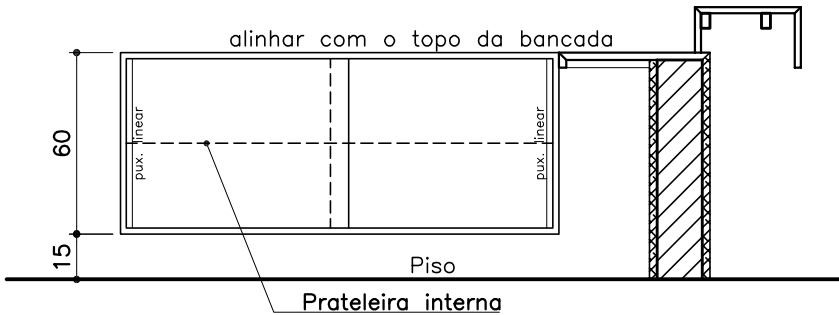


ARMÁRIO DE APOIO  
ELEVACÃO LATERAL

ESCALA 1:25


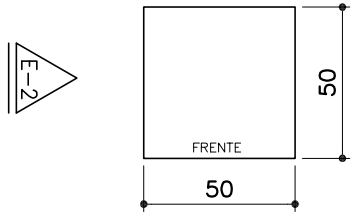


- GAVETEIRO – MDF laminado melamínico BP, TX preto, dupla face
- Dimensões: 50x50cm
- Profundidade: 50cm
- Deverá possuir 3 gavetas iguais
- Puxadores lineares 18mm, em alumínio fosco (Ref NEO 35 – Neocomponente)
- Deverá ser fixado na alvenaria do balcão e ficar suspenso 15cm do piso
- Quantidade: 2 unidades

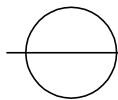



GAVETEIRO

ESCALA 1:25

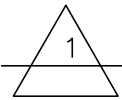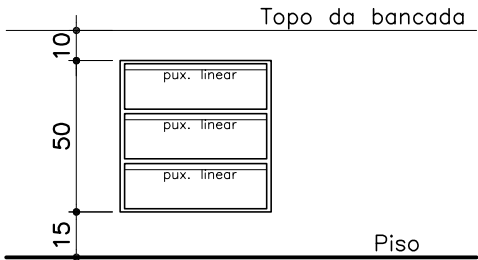

GAVETEIRO  
ELEVACÃO FRONTAL

ESCALA 1:25

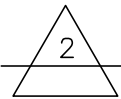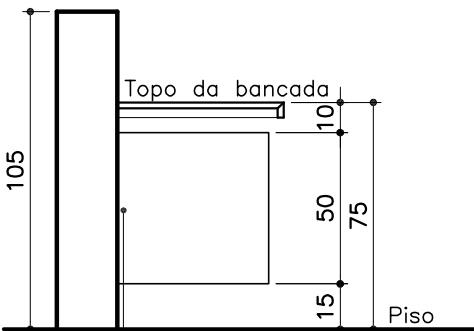

GAVETEIRO  
ELEVACÃO LATERAL

ESCALA 1:25

OBSERVAÇÕES

- AS ESPECIFICAÇÕES COMPLETAS E AS REFERÊNCIAS DE MARCA ESTÃO NO CADERNO DE ESPECIFICAÇÕES – CONSULTAR!!!
- CONFERIR MEDIDAS NO LOCAL.
- OS BALCÕES DA LANCHONETE E COPA-CAFÉ ESTÃO INCLUIDOS NOS DETALHES DE ÁREAS MOLHADAS.

PROMOTORIAS DE JUSTIÇA DE JUIZ DE FORA – MG			
DETALHAMENTO: BALCÃO PORTARIA			
CONTEÚDO:	BALCÃO PORTARIA GAVETEIRO E ARMÁRIO DE APOIO DO BALCÃO	REVISÃO 00	03/06/20
DESENHO:	Daniela Teixeira Diniz Andrade		FOLHA: 06/06