



# TRIBUNAL DE JUSTIÇA DO ESTADO DE MINAS GERAIS

Diretoria Executiva de Engenharia e Gestão Predial  
Gerência de Projetos

MPMG-SGDP
ID: 1516437
DATA: 27/08/09

Belo Horizonte, 20 de agosto de 2009.  
GEPRO/DENGEP/OF. N°. 718/09

Ref.: Resposta sobre a construção da sede do  
MP no terreno do Fórum *Conquista*


Excelentíssimo Procurador,


Em resposta ao ofício Sedes/PGJ/269/2009 sobre o pedido de construção da sede do Ministério Público Estadual (MP) dentro do terreno do Fórum, de acordo com o projeto apresentado, informamos que estamos de acordo com esta obra.

Somente será imposta a condição de que o trajeto à sede do MP e ao 1º pavimento do Fórum seja adequado à acessibilidade total, dentro do escopo da obra a ser realizada pelo MP.

Sem outras considerações para o momento, colocamo-nos à disposição para quaisquer esclarecimentos adicionais.

Respeitosamente,

  
Newton Magalhães de Pádua Jr.  
Arquiteto - CREA-MG 67850/D  
Coordenador de Serviço - TJ 2119-6

  
Márcio de Oliveira Lacerda  
Gerente de Projetos  
TJ 2270-7

  
Elidia T. de Lanna Rocha  
Diretora Executiva de Engenharia  
e Gestão Predial - TJ 2208-7

Exmo. Dr.  
Alceu José Torres Marques  
DD. Procurador Geral de Justiça  
Ministério Público de Minas Gerais  
Av. Álvares Cabral, 1740 – 8º andar  
Belo Horizonte – MG.



MINISTÉRIO PÚBLICO DO ESTADO DE MINAS GERAIS

Of. Sedes/PGJ/269/2009.

Belo Horizonte, 19 de junho de 2009.

Senhor Presidente:

Cumprimentando-o cordialmente, valho-me da oportunidade para manifestar a Vossa Excelência o interesse desta Procuradoria-Geral de Justiça em dotar a Promotoria de Justiça de Conquista de melhores condições estruturais, sabidamente necessárias ao cumprimento de suas atribuições.

Destarte, solicito a Vossa Excelência a autorização para construção de sede do Ministério Público do Estado de Minas Gerais na Comarca de Conquista, em área anexa ao fórum local, conforme projeto de implantação, em anexo.

Antecipadamente agradecido pela atenção dispensada, renovo a Vossa Excelência sinceras expressões de estima e consideração.

  
**ALCEU JOSÉ TORRES MARQUES**  
Procurador-Geral de Justiça

Excelentíssimo Senhor  
Doutor **SÉRGIO ANTÔNIO DE RESENDE**  
Digníssimo Presidente  
Tribunal de Justiça do Estado de Minas Gerais  
Rua Goiás, nº 253, Centro – 14º andar  
CAPITAL


RECEBIDO

09 / 07 / 09

Assinatura: grasilla

ÁREA LOTE VIZINHO

3914

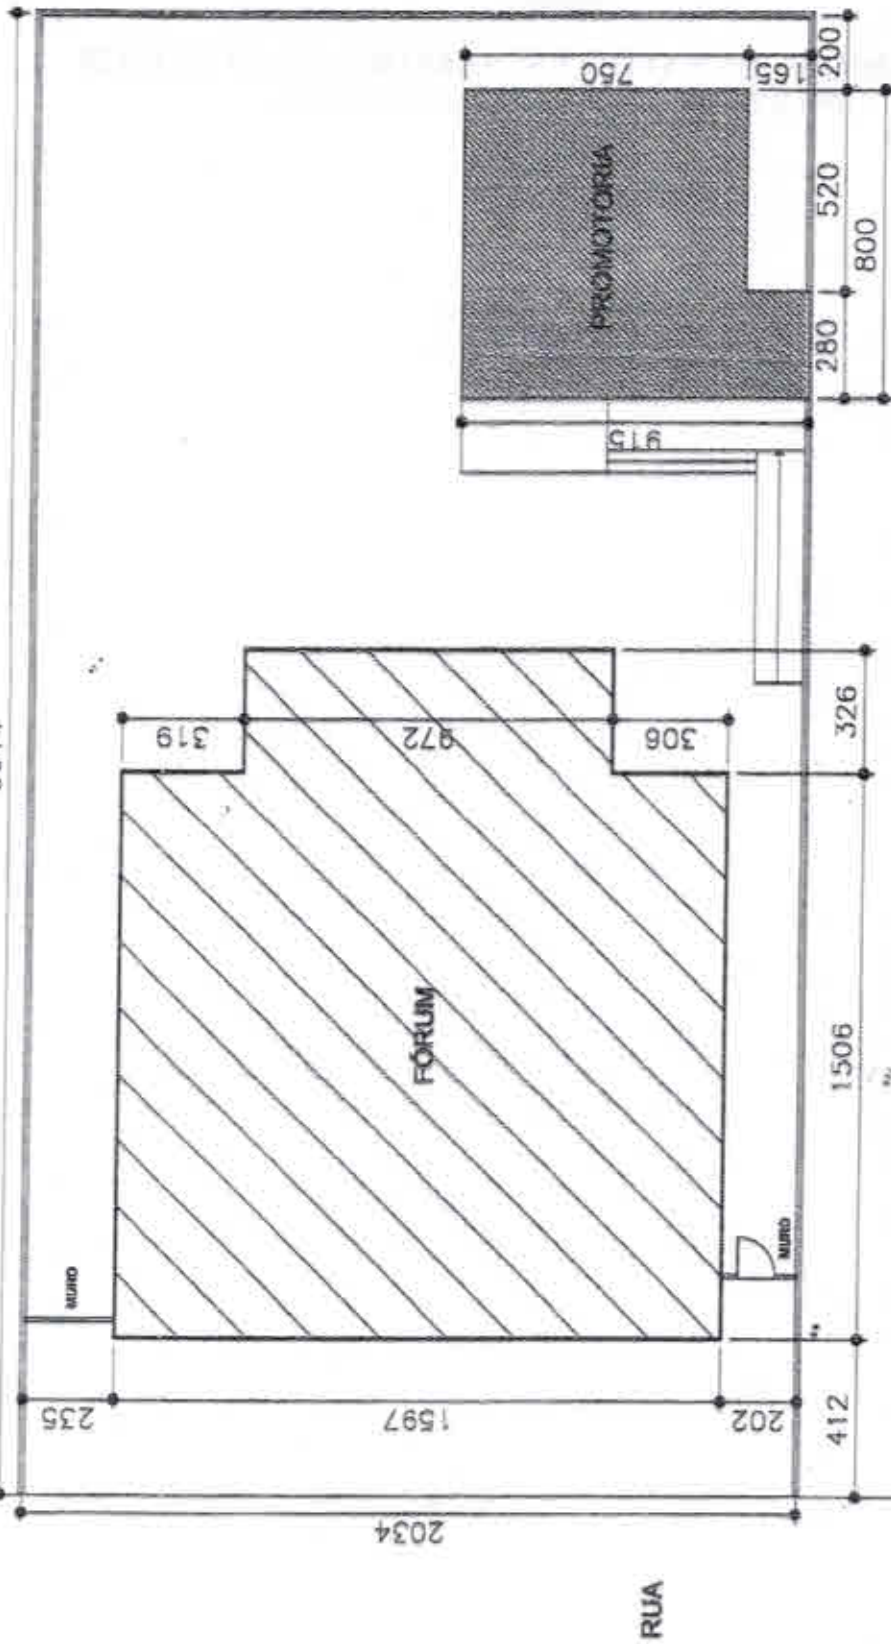

# PLANTA SITUAÇÃO

ESCALA 1:200

ÁREA LOTE VIZINHO

MINISTÉRIO PÚBLICO DO ESTADO DE MINAS GERAIS  
PROCURADORIA GERAL DE JUSTIÇA

Projeto: Maria Regina Ribeiro Abreu - Eng. Civil  
Carla Borges da Costa - Arquiteta  
Karina de Castro Ferreira dos Santos - Arquiteta

Conteúdo: Planta situação

Janeiro/2009  
Folha: 01/01