


- "Porta pronta" tipo prancheta – 1 folha de abrir
- ACABAMENTO: madeira tauari (em lâmina natural ou natural pré-composta) com aplicação industrial de verniz semi-brilho tonalizante na cor semelhante ao ipê champagne.
- MARCO: com largura de 15cm
- ALIZAR: largura=7cm, acabamento reto (quinas vivas) e meia esquadria
- FECHADURA: completa com roseta e chave de entrada para tráfego intenso
- MAÇANETA: tipo alavanca – cromada
- MÁQUINA: 55mm
- DOBRADIÇAS: 03 unidades – cromadas
- QUANTIDADE: 72
- LOCAL: –1° PAV: apoio, entrada para sala de desarmamento  
–2° PAV: apoio  
–3° ao 5° PAV: apoio, secretaria, equipes, gabinetes, sala técnica, atendimentos, reunião, arquivo, copa,



### MUITO IMPORTANTE

- AS ESPECIFICAÇÕES COMPLETAS DAS ESQUADRIAS E AS REFERÊNCIAS DE MARCA ESTÃO NO CADERNO DE ESPECIFICAÇÕES – CONSULTAR!!
- VER OBSERVAÇÕES NA PRANCHA 04
- CONFERIR MEDIDAS NO LOCAL

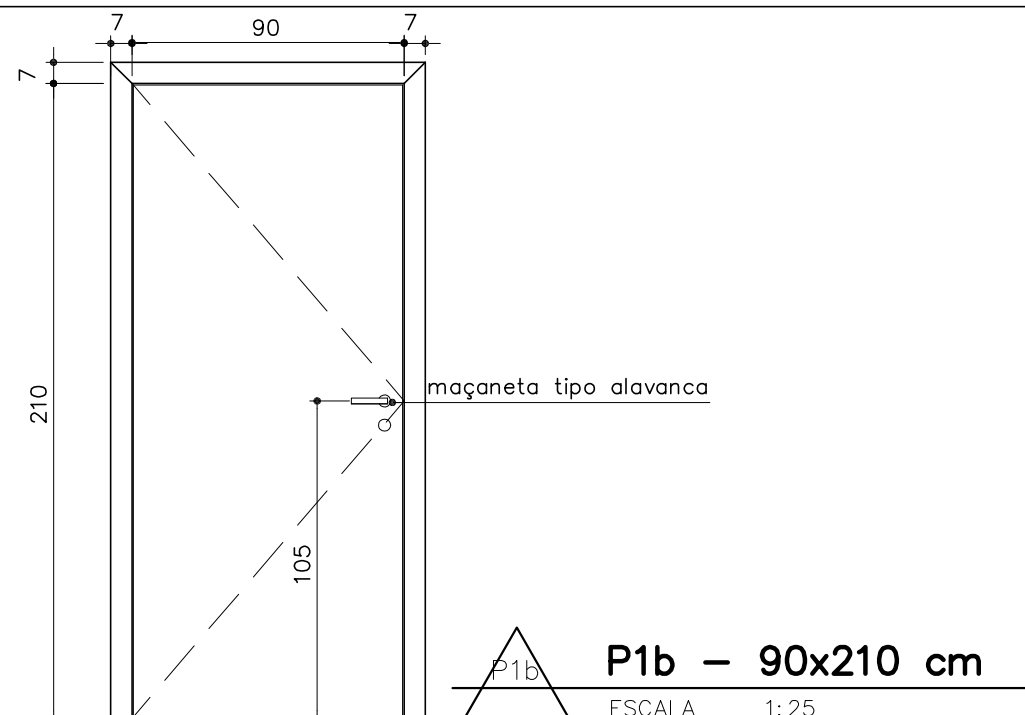

- "Porta pronta" tipo prancheta – 1 folha de abrir
- ACABAMENTO: madeira tauari (em lâmina natural ou natural pré-composta) com aplicação industrial de verniz semi-brilho tonalizante na cor semelhante ao ipê champagne.
- MARCO com largura de 15cm
- ALIZAR: largura=7cm, acabamento reto (quinas vivas) e meia esquadria
- FECHADURA: completa com roseta e chave de banheiro para tráfego intenso
- MAÇANETA: tipo alavanca – cromada
- MÁQUINA: 55mm
- DOBRADIÇAS: 03 unidades – cromadas
- QUANTIDADE: 12
- LOCAL: 3° ao 5° PAV: I.S.1, I.S.2, I.S.3 e I.S.4

PROMOTORIAS DE JUSTIÇA DE RIBEIRÃO DAS NEVES – MG		
DETALHAMENTO DE ESQUADRIAS DE MADEIRA		
DETALHE:	P1a e P1b	REVISÃO 00
CONTEÚDO:	Elevações e Especificações	DATA: 12/10/20
DESENHO:	Alessandra Rossi	FOLHA: 01/05

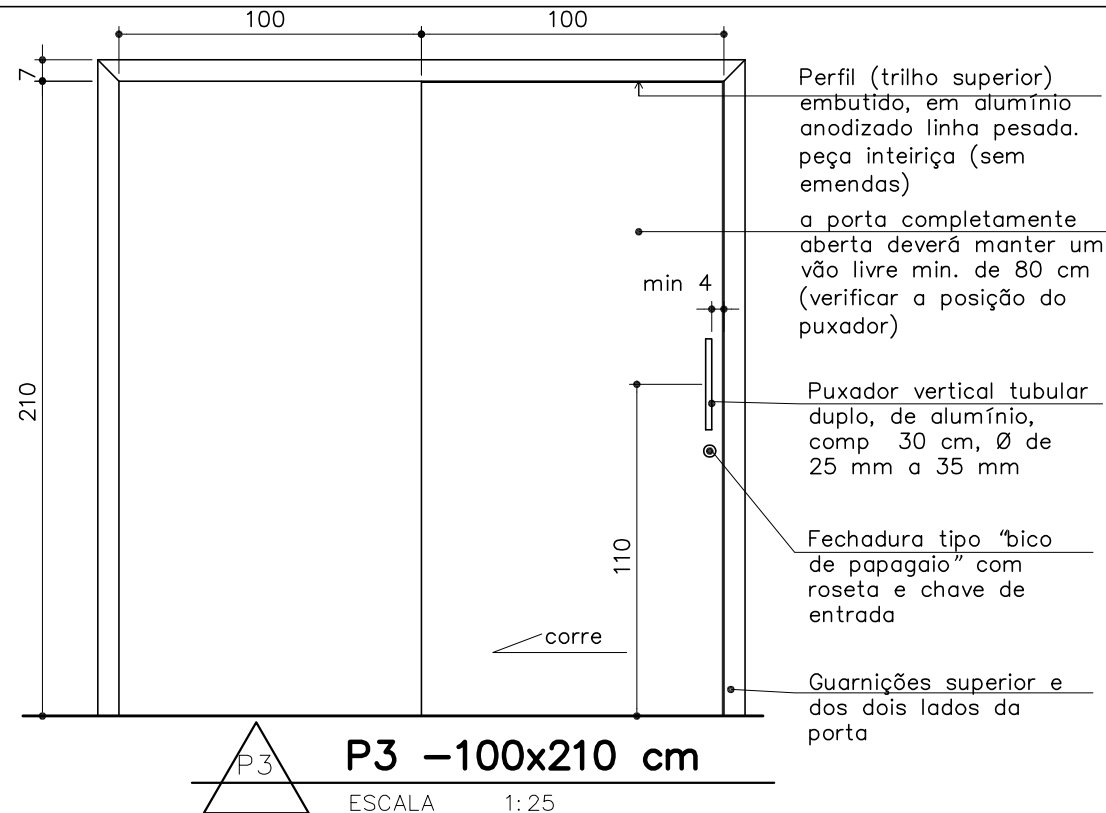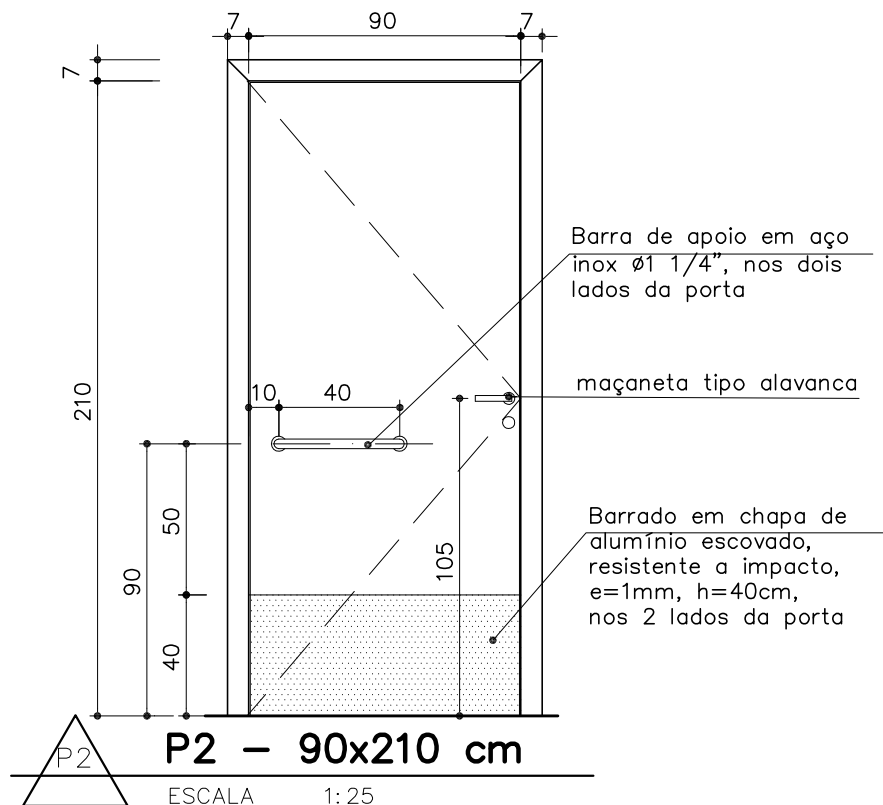


- "Porta pronta" tipo prancheta – acessibilidade – 1 folha de abrir
- ACABAMENTO: madeira tauari (em lâmina natural ou natural pré-composta) com aplicação industrial de verniz semi-brilho tonalizante na cor semelhante ao ipê champagne.
- MARCO com largura de 15cm
- ALIZAR: largura=7cm, acabamento reto (quinas vivas) e meia esquadria
- FECHADURA: completa com roseta e chave de banheiro para tráfego intenso
- MAÇANETA: tipo alavanca – cromada
- MÁQUINA: 55mm
- DOBRADIÇAS: 03 unidades – cromadas
- BARRADO em alumínio escovado, resistente a impacto, e=1mm, h=40cm, nos 2 lados da porta
- Instalar barras de apoio em aço inox nos dois lados da porta, conforme desenho
- QUANTIDADE: 16
- LOCAL: -1º PAV: I.S.A 1 e I.S.A 2  
-2º PAV: I.S.A 1 e I.S.A 2  
-3º ao 5º PAV: I.S.A 1, I.S.A 2, I.S.A 3 e I.S.A 4.

### MUITO IMPORTANTE

- AS ESPECIFICAÇÕES COMPLETAS DAS ESQUADRIAS E AS REFERÊNCIAS DE MARCA ESTÃO NO CADERNO DE ESPECIFICAÇÕES – CONSULTAR!!
- VER OBSERVAÇÕES NA PRANCHA 04
- CONFERIR MEDIDAS NO LOCAL

- "Porta pronta" tipo prancheta – 01 folha de correr de sobrepor
- ACABAMENTO: madeira tauari (em lâmina natural ou natural pré-composta) com aplicação industrial de verniz semi-brilho tonalizante na cor semelhante ao ipê champagne.
- MARCO com largura de 15 cm
- ALIZAR: largura=7cm, acabamento reto (quinas vivas) e meia esquadria
- FECHADURA tipo "bico de papagaio" com roseta e chave de entrada
- Puxador tubular duplo de alumínio escovado, Ø de 25 mm a 35 mm, comp.= 30 cm.
- TRILHO superior embutido, em alumínio anodizado linha pesada
- QUANTIDADE: 2
- LOCAL: -1º PAV: sala de equipamentos  
-2º PAV: sala técnica

PROMOTORIAS DE JUSTIÇA DE RIBEIRÃO DAS NEVES – MG		
DETALHAMENTO DE ESQUADRIAS DE MADEIRA		
DETALHE:	P2 e P3	REVISÃO 00
CONTEÚDO:	Elevações e Especificações	DATA: 12/10/20
DESENHO:	Alessandra Rossi	FOLHA: 02/05

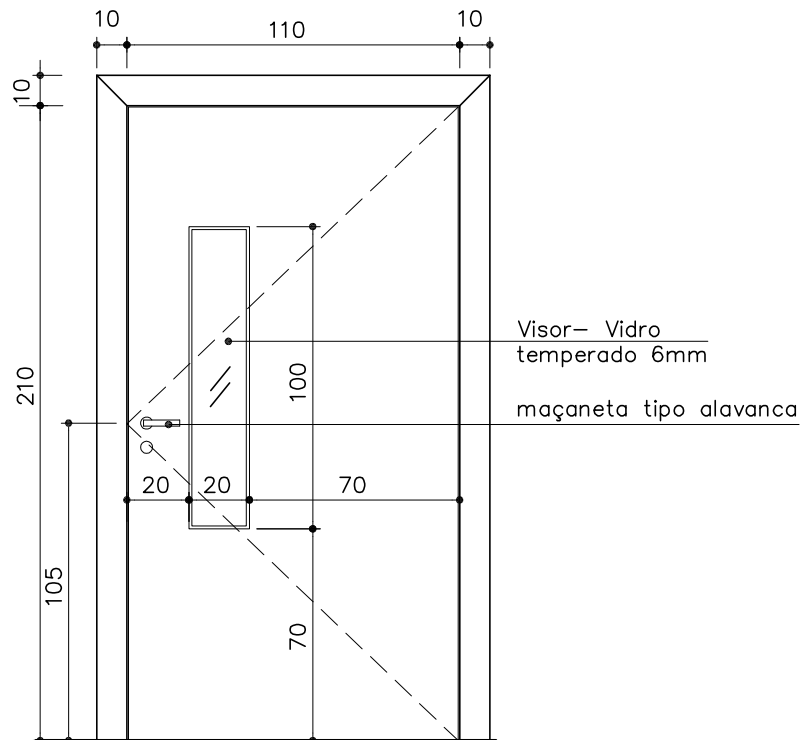

**P4 – 120x210cm**


ESCALA 1: 25

- "Porta pronta" tipo prancheta – 1 folha de abrir
- ACABAMENTO: madeira tauari (em lâmina natural ou natural pré-composta) com aplicação industrial de verniz semi-brilho tonalizante na cor semelhante ao ipê champagne.
- Requadro (20x100cm) com instalação de vidro temperado liso incolor 6mm
- MARCO: com largura de 25 cm
- ALIZAR: largura=10cm, acabamento reto (quinas vivas) e meia esquadria
- FECHADURA: completa com roseta e chave de entrada para tráfego intenso
- MAÇANETA: tipo alavanca – cromada
- MÁQUINA: 55mm
- DOBRADIÇAS: 03 unidades – cromadas
- QUANTIDADE: 1 unidade
- LOCAL: 2ª PAV: auditório

### MUITO IMPORTANTE


- AS ESPECIFICAÇÕES COMPLETAS DAS ESQUADRIAS E AS REFERÊNCIAS DE MARCA ESTÃO NO CADERNO DE ESPECIFICAÇÕES – CONSULTAR!!
- VER OBSERVAÇÕES NA PRANCHA 04
- CONFERIR MEDIDAS NO LOCAL

PROMOTORIAS DE JUSTIÇA DE RIBEIRÃO DAS NEVES – MG		
DETALHAMENTO DE ESQUADRIAS DE MADEIRA		
DETALHE:	P4	REVISÃO 00
CONTEÚDO:	Elevações e Especificações	DATA: 12/10/20
DESENHO:	Alessandra Rossi	FOLHA: 03/05

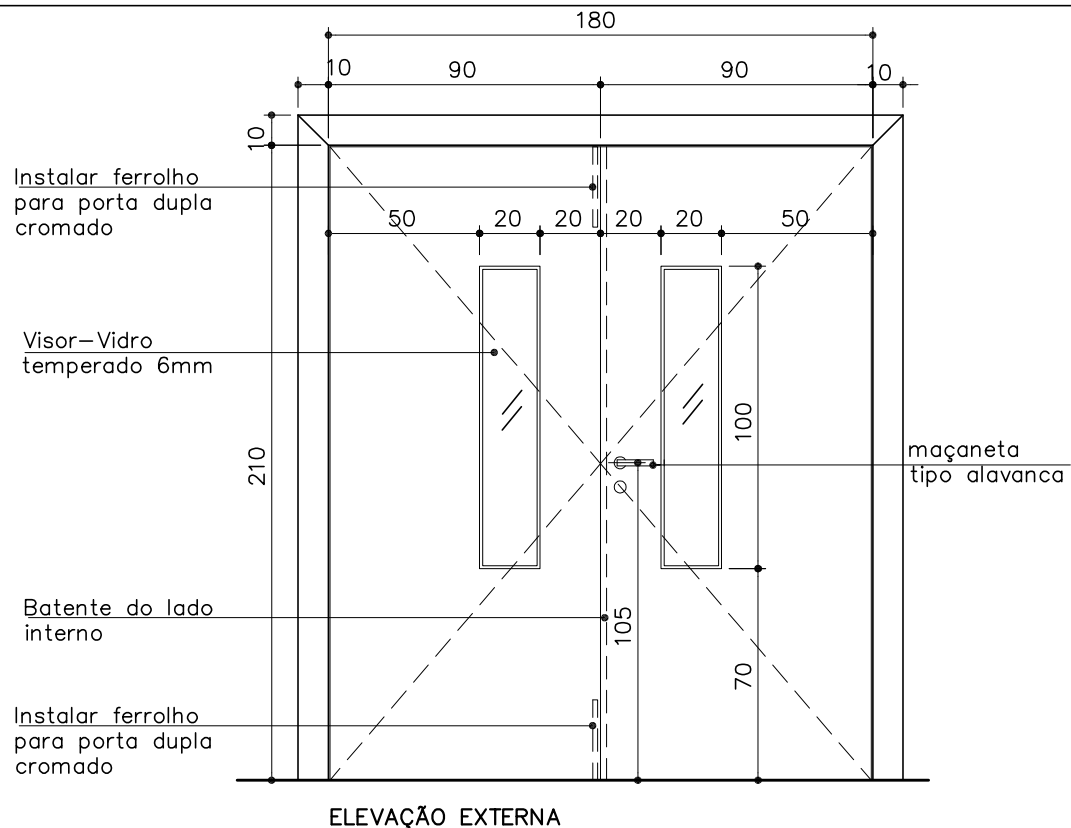

## MUITO IMPORTANTE

- AS ESPECIFICAÇÕES COMPLETAS DAS ESQUADRIAS E AS REFERÊNCIAS DE MARCA ESTÃO NO CADERNO DE ESPECIFICAÇÕES – **CONSULTAR!!**
- ALIZARES DE MADEIRA: os encontros entre os alizares de madeira (meia esquadria) devem ser calafetados e lixados após o assentamento, a fim de obter alinhamento entre as duas peças;
- ALIZARES DE MADEIRA/RODAPÉ: não serão aceitos cortes nos alizares para encaixe do rodapé, ou seja, caso o espaço deixado para os alizares esteja insuficiente, o rodapé deverá ser retirado, cortado e reassentado;
- ACABAMENTO DAS ESQUADRIAS: Aplicação industrial de verniz semi-brilho tonalizante na cor semelhante ao ipê champagne. Não será aceito tratamento (aplicação de verniz ou tonalizante) posterior à entrega da porta, ou seja, o conjunto deverá chegar à obra com o acabamento final;
- Não serão aceitas diferenças de tonalidade entre marco/alizar/folha da porta.

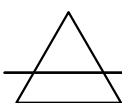

**P12 – 180x210cm**


ESCALA 1:25

- “Porta pronta” tipo prancheta – 2 folhas de abrir
- ACABAMENTO: madeira tauari (em lâmina natural ou natural pré-composta) com aplicação industrial de verniz semi-brilho tonalizante na cor semelhante ao ipê champagne.
- Requadro nas duas folhas (20x100cm) com instalação de vidro temperado liso incolor 6mm
- MARCO: com largura de 15cm
- ALIZAR: largura=10cm, acabamento reto (quinas vivas) e meia esquadria
- FECHADURA: completa com roseta e chave de entrada para tráfego intenso
- MAÇANETA: tipo alavanca – cromada
- MÁQUINA: 55mm
- DOBRADIÇAS: 03 unidades em cada folha – cromadas
- Instalar ferrolho cromado para porta dupla, na folha da porta sem maçaneta, na parte superior e inferior
- QUANTIDADE: 1 unidade
- LOCAL: 2º PAV: Foyer

## PROMOTORIAS DE JUSTIÇA DE RIBEIRÃO DAS NEVES – MG

### DETALHAMENTO DE ESQUADRIAS DE MADEIRA

DETALHE:	P12	REVISÃO 00
CONTEÚDO:	Elevações e Especificações	DATA: 12/10/20
DESENHO:	Alessandra Rossi	FOLHA: 04/05

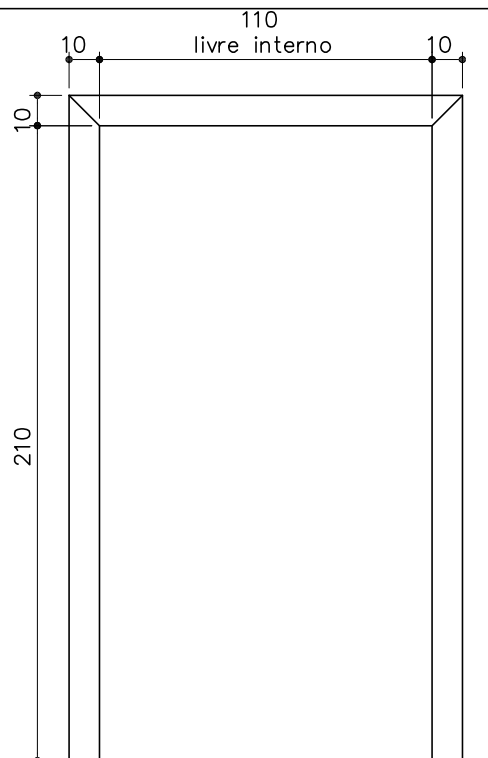

## MARCO E ALIZAR PARA P10

ESCALA 1:25


- MEDIDAS: 110x210cm
- ACABAMENTO: madeira tauari (em lâmina natural ou natural pré-composta) com aplicação industrial de verniz semi-brilho tonalizante na cor semelhante ao ipê champagne.
- ALIZAR: largura= 10cm, acabamento reto (quinas vivas) e meia esquadria

- MARCO COM LARGURA DE 25CM – sem jabre
- QUANTIDADE: 1 unidade
- LOCAL: 1º PAV: hall de entrada

- MARCO COM LARGURA DE 15CM – sem jabre
- QUANTIDADE: 3 unidades
- LOCAL: 3º ao 5º PAV.: espera

### MUITO IMPORTANTE

- AS ESPECIFICAÇÕES COMPLETAS DAS ESQUADRIAS E AS REFERÊNCIAS DE MARCA ESTÃO NO CADERNO DE ESPECIFICAÇÕES – CONSULTAR!!
- VER OBSERVAÇÕES NA PRANCHA 04
- CONFERIR MEDIDAS NO LOCAL

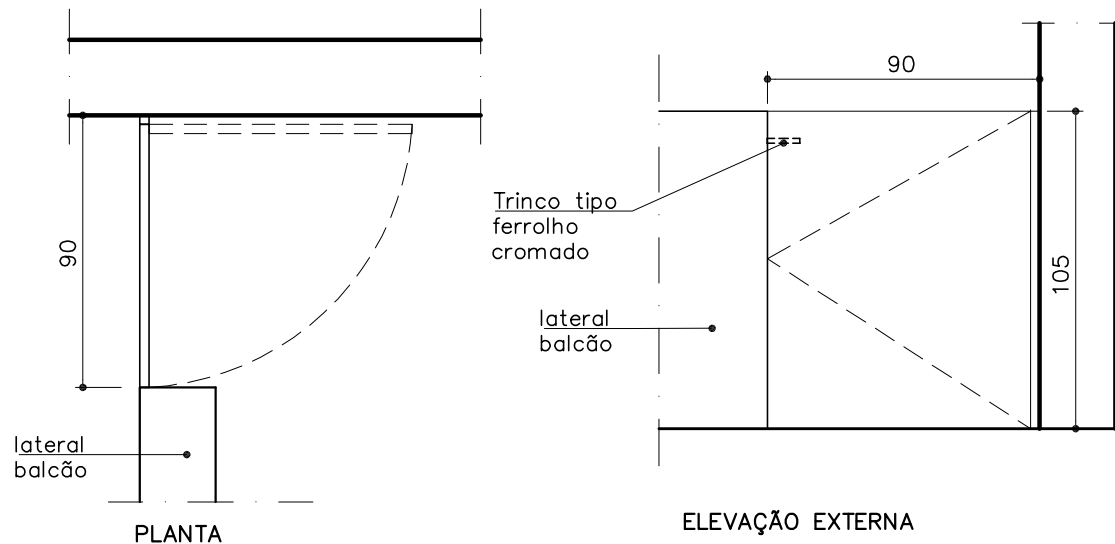

## PORTA BALCÃO PORTARIA

ESCALA 1:25

- PORTA EM MDF LAMINADO MELAMÍNICO BP, TX, COR PLATINA, DUPLA FACE
- DOBRADIÇA VAI E VEM CROMADA
- QUANTIDADE: 1 unidade
- LOCAL: – 1º PAV.: portaria

## PROMOTORIAS DE JUSTIÇA DE RIBEIRÃO DAS NEVES – MG

### DETALHAMENTO DE ESQUADRIAS DE MADEIRA

DETALHE: MARCO/ALIZAR PARA P10, PORTA PARA BALCÃO	REVISÃO 00
CONTEÚDO: Elevações e Especificações	DATA: 12/10/20
DESENHO: Alessandra Rossi	FOLHA: 05/05