LEGENDA DE CONDUTORES QDC-3P (3)

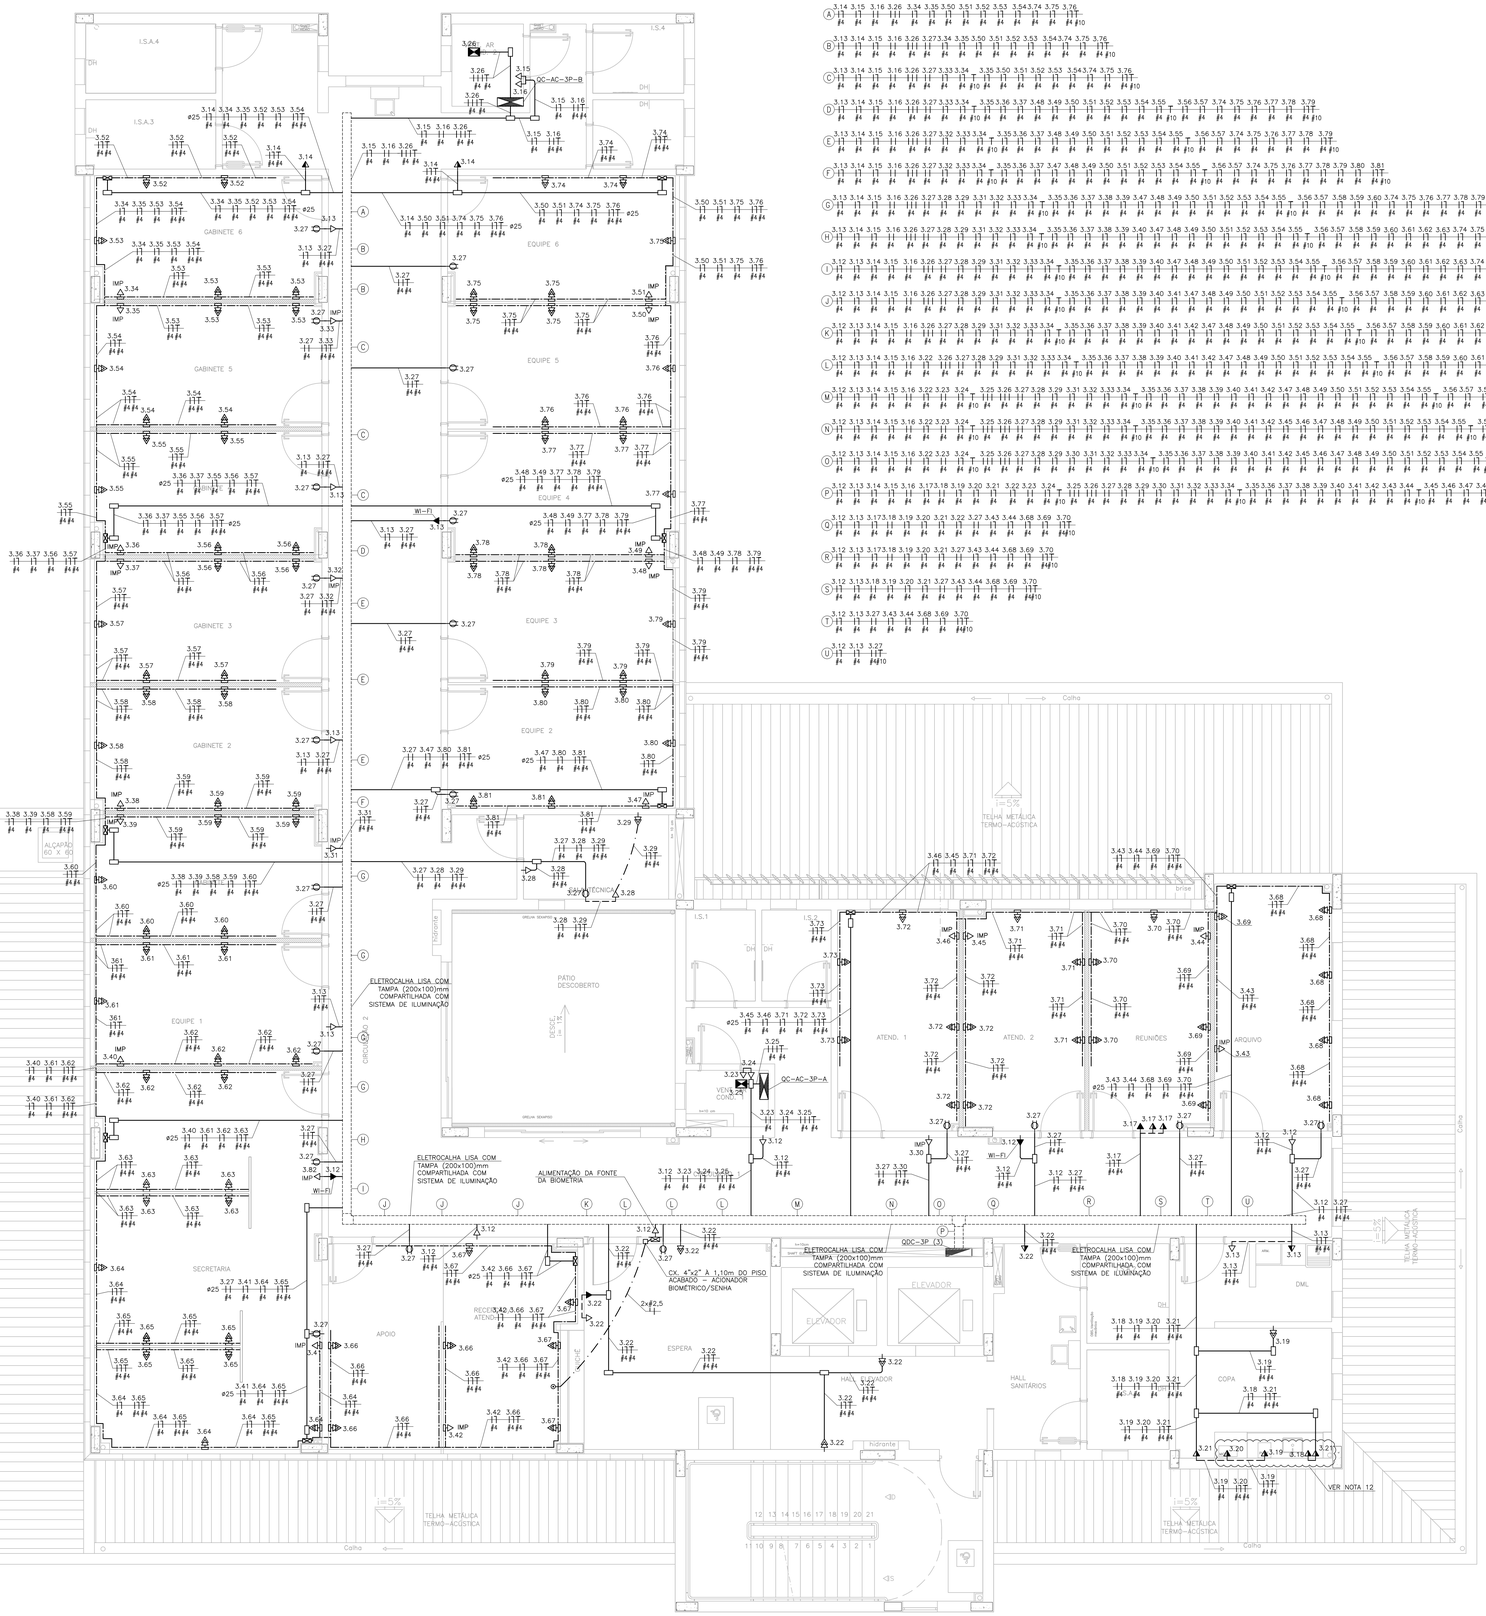

3º PAVIMENTO

ESCALA 1/50

TABELA DE EQUIVALÊNCIA DE ELETRODUTOS		
# POLEGADAS	# mm/PVC	# mm/AÇO
1/2"	20mm	16mm
3/4"	25mm	20mm
1"	32mm	25mm
1.1/4"	40mm	32mm
1.1/2"	50mm	40mm
2"	60mm	50mm
2.1/2"	75mm	65mm
3"	85mm	80mm
4"	110mm	100mm

PARA SIMBOLOGIA E NOTAS, VER FOLHA 10/40.

EXE	00	PROJETO EXECUTIVO – LICITAÇÃO OBRA	EFICÁCIA	20/10/20
TIPO	REV	DESCRIÇÃO	DESENHO	DATA

REVISÕES

MINISTÉRIO PÚBLICO DO ESTADO DE MINAS GERAIS
SEDE DAS PROMOTORIAS DE JUSTIÇA DA COMARCA DE RIBEIRÃO DAS NEVES

ENDEREÇO:
RUA VERA LÚCIA DE OLIVEIRA ANDRADE S/Nº,
BAIRRO VILA ESPLANADA, RIBEIRÃO DAS NEVES

ÁREA TERRENO: 3.235,71 m²
ÁREA CONSTRUÍDA: 3.915,46 m²

PROPRIETÁRIO:
PROCURADORIA GERAL DE JUSTIÇA DO ESTADO DE MINAS GERAIS

CNPJ: 20.971.057/0001-45

PROJETO EXECUTIVO DE INSTALAÇÕES ELÉTRICAS

EMPRESA:
eficácia Projeto e Consultoria
ENGENHEIRO FABRÍCIO SILVA LIMA
CREA: 80.082/D-MG
EFICÁCIA PROJETOS E CONSULTORIA LTDA

CNPJ: 06.301.115/0001-00

RESPONSÁVEL TÉCNICO:
RAPHAEL SERNIZON FRANÇA
FÁBIO JOSÉ MACIEL DE OLIVEIRA

CREA:
187.701/D-MG
117.192/D-MG

CONTEÚDO:
TOMADAS DE USO ESPECÍFICO – 3º PAVIMENTO

DATA: 20/10/20
ESCALA: INDICADA
FOLHA: 12/40