



PARA MAIORES QUANTIDADES DE TUBULAÇÃO, CONSIDERAR OS AFASTAMENTOS INDICADOS E DIMENSIONAR A VALA CONFORME NECESSÁRIO.
* Cotas em Milímetros


D11 ELETRODUTOS ENTERRADOS PARA PISOS COM TRÂNSITO DE VEÍCULOS
SEM ESCALA

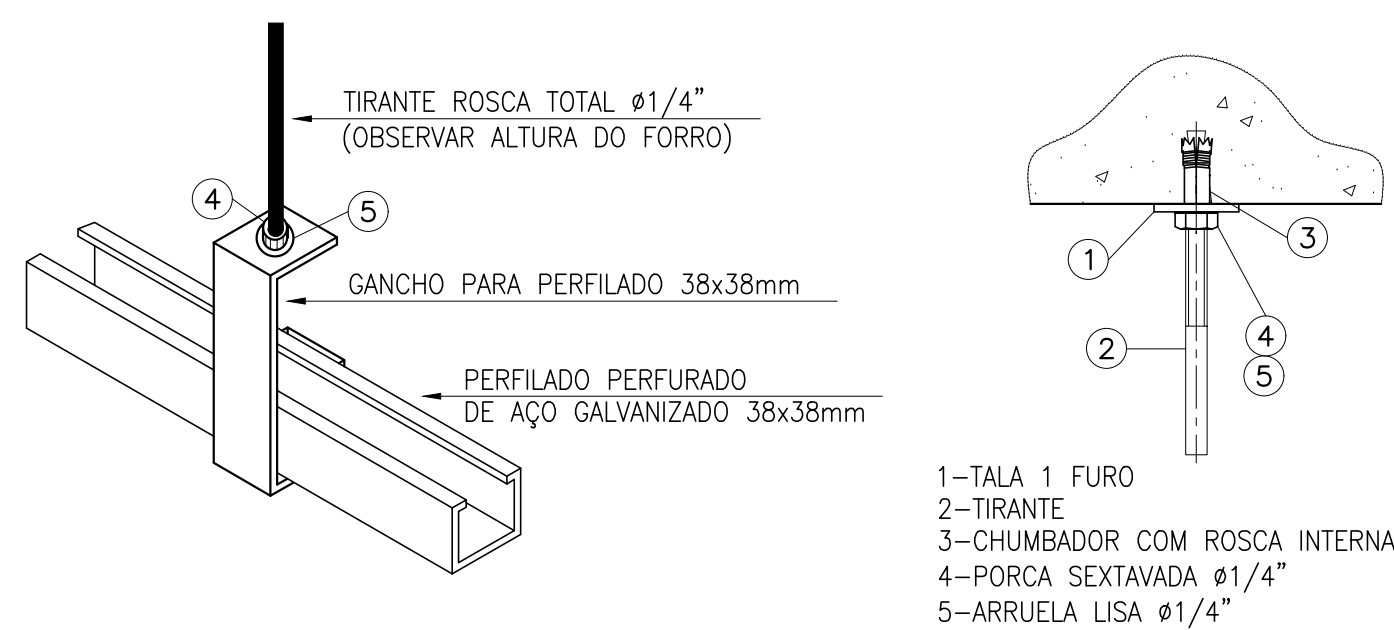


D13 FIXAÇÃO DE PERFILADOS PENDENTES
SEM ESCALA

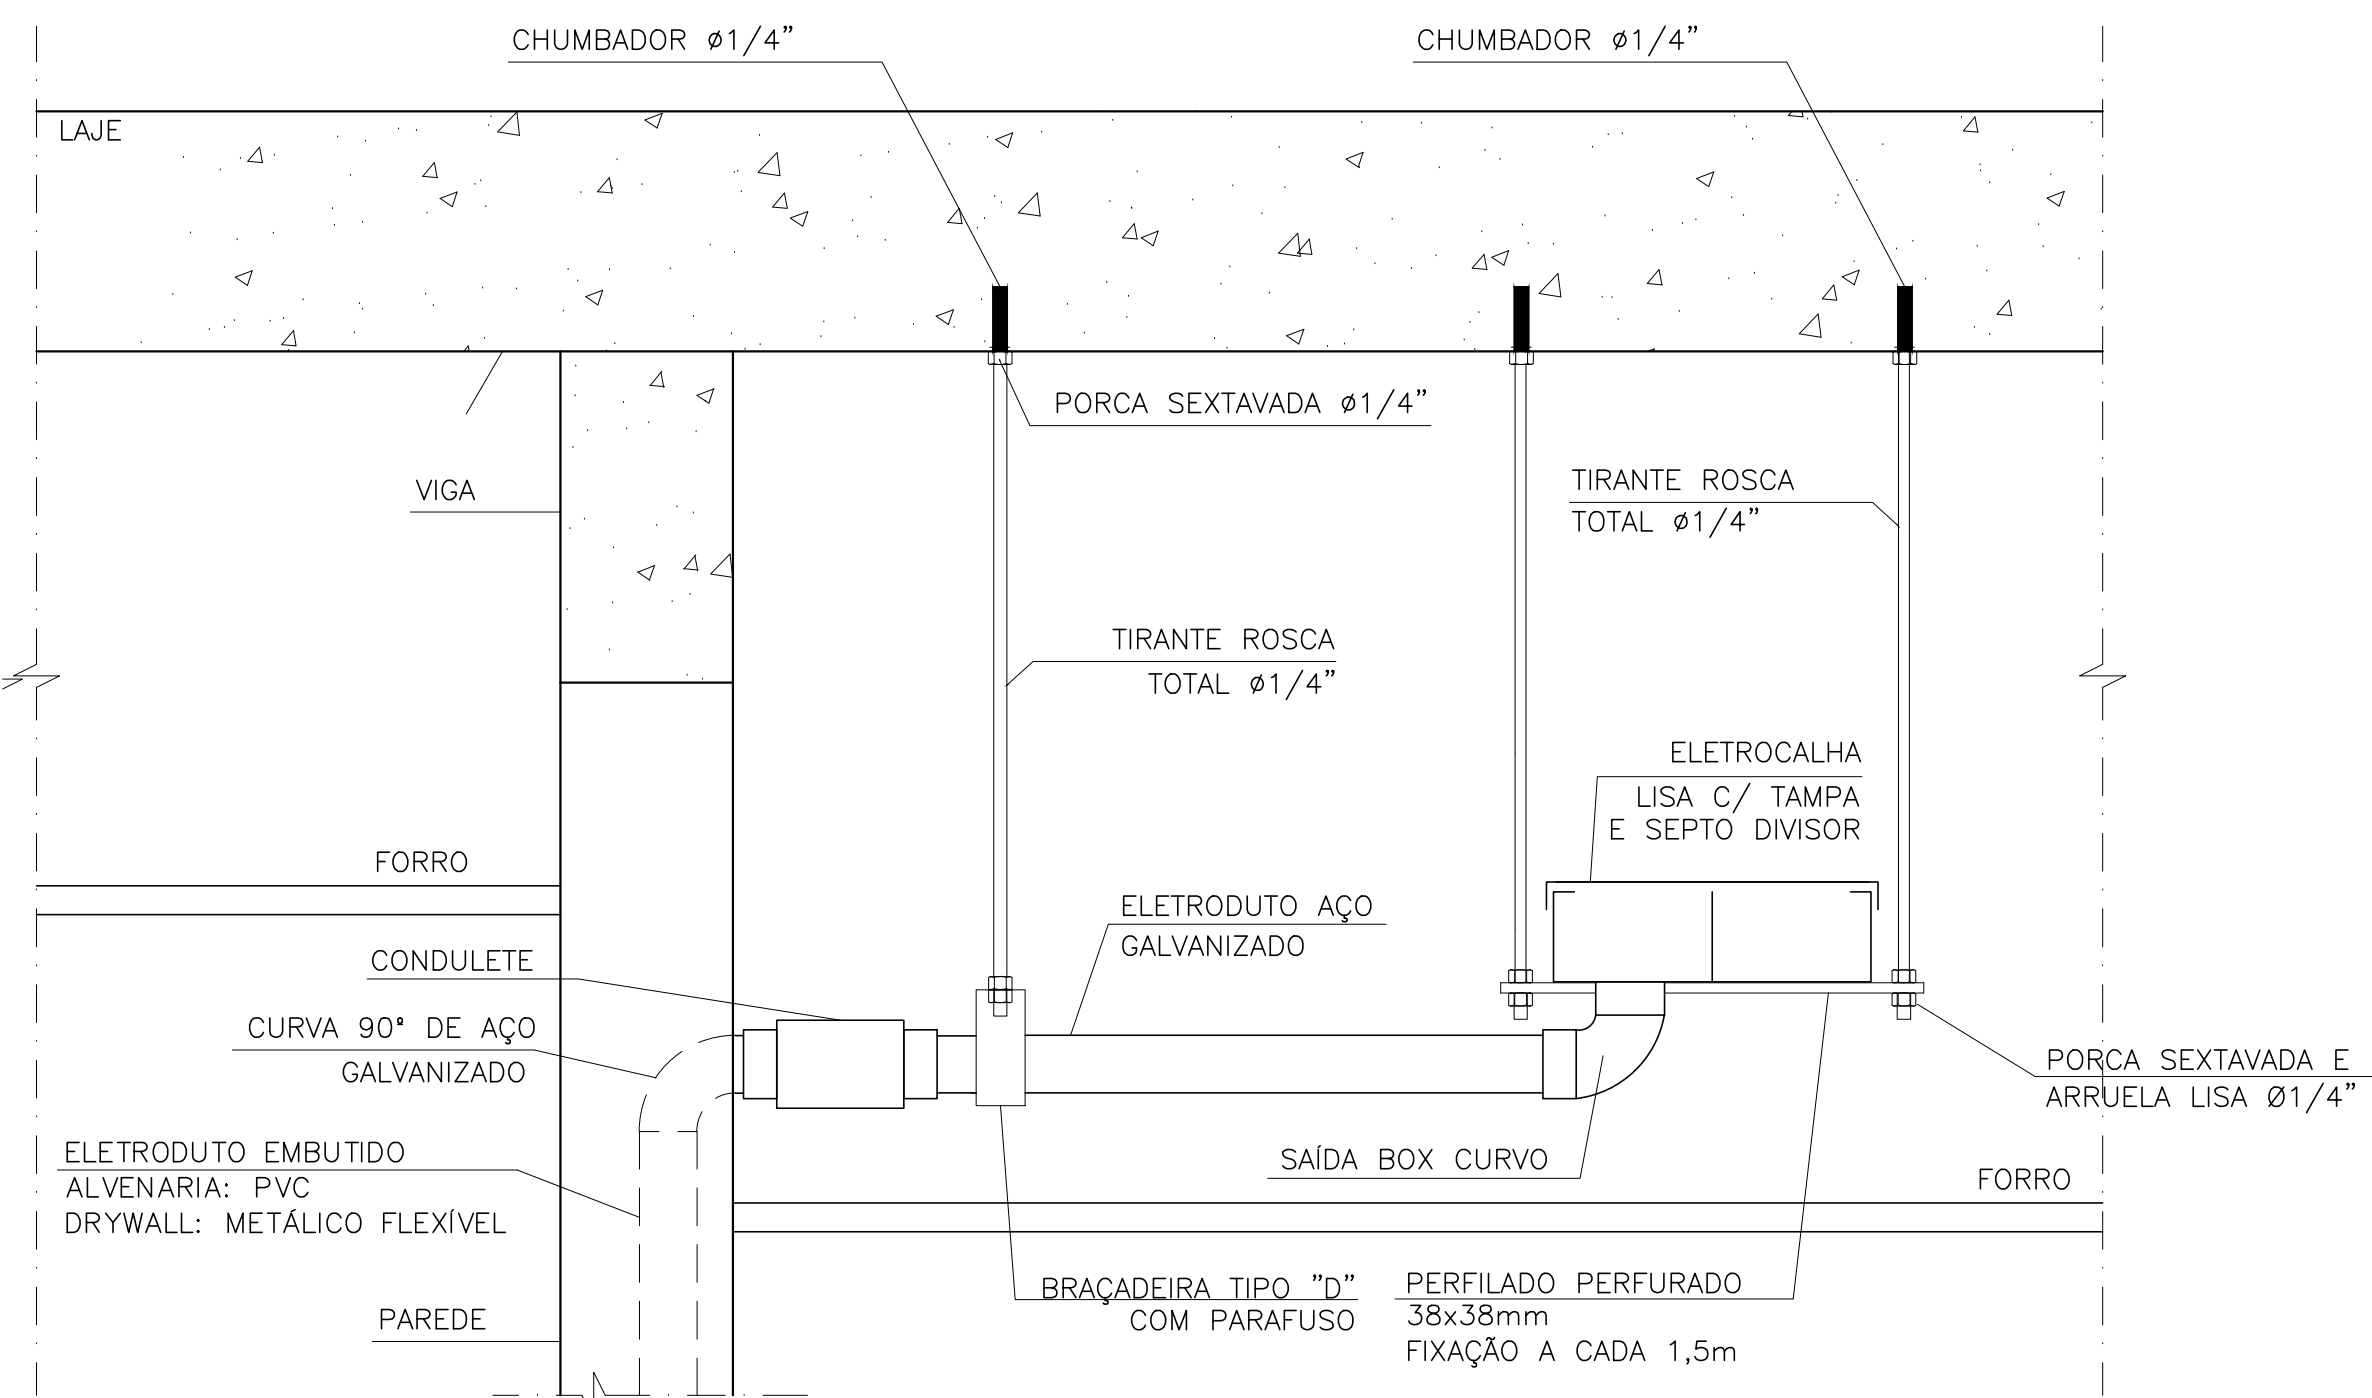



D16 DERIVAÇÃO DE ELETROCALHA PARA ELETRODUTO INSTALADO EMBUTIDO EM PAREDE
SEM ESCALA

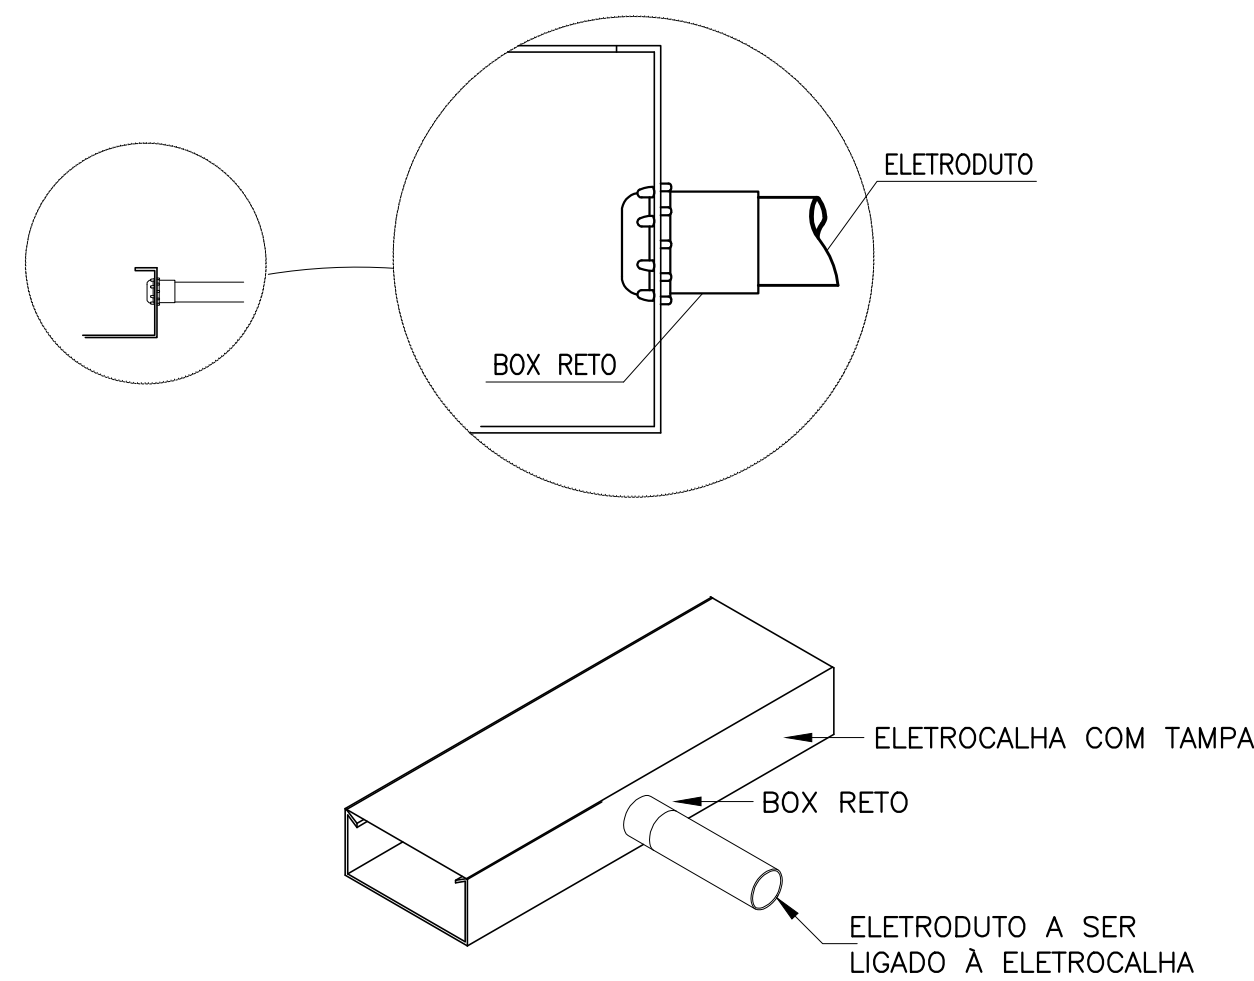


D14 LIGAÇÃO DE ELETRODUTOS A ELETROCALHAS
SEM ESCALA

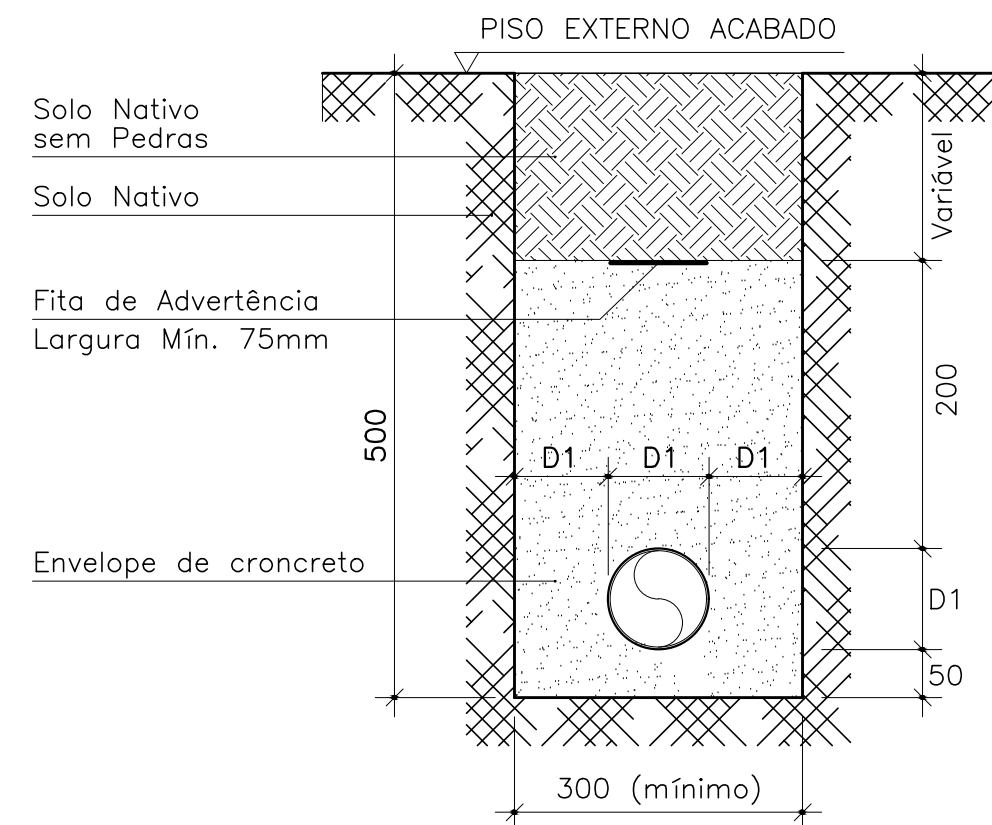

D12 ELETRODUTOS ENTERRADOS PARA PISOS SEM TRÂNSITO DE VEÍCULOS
SEM ESCALA

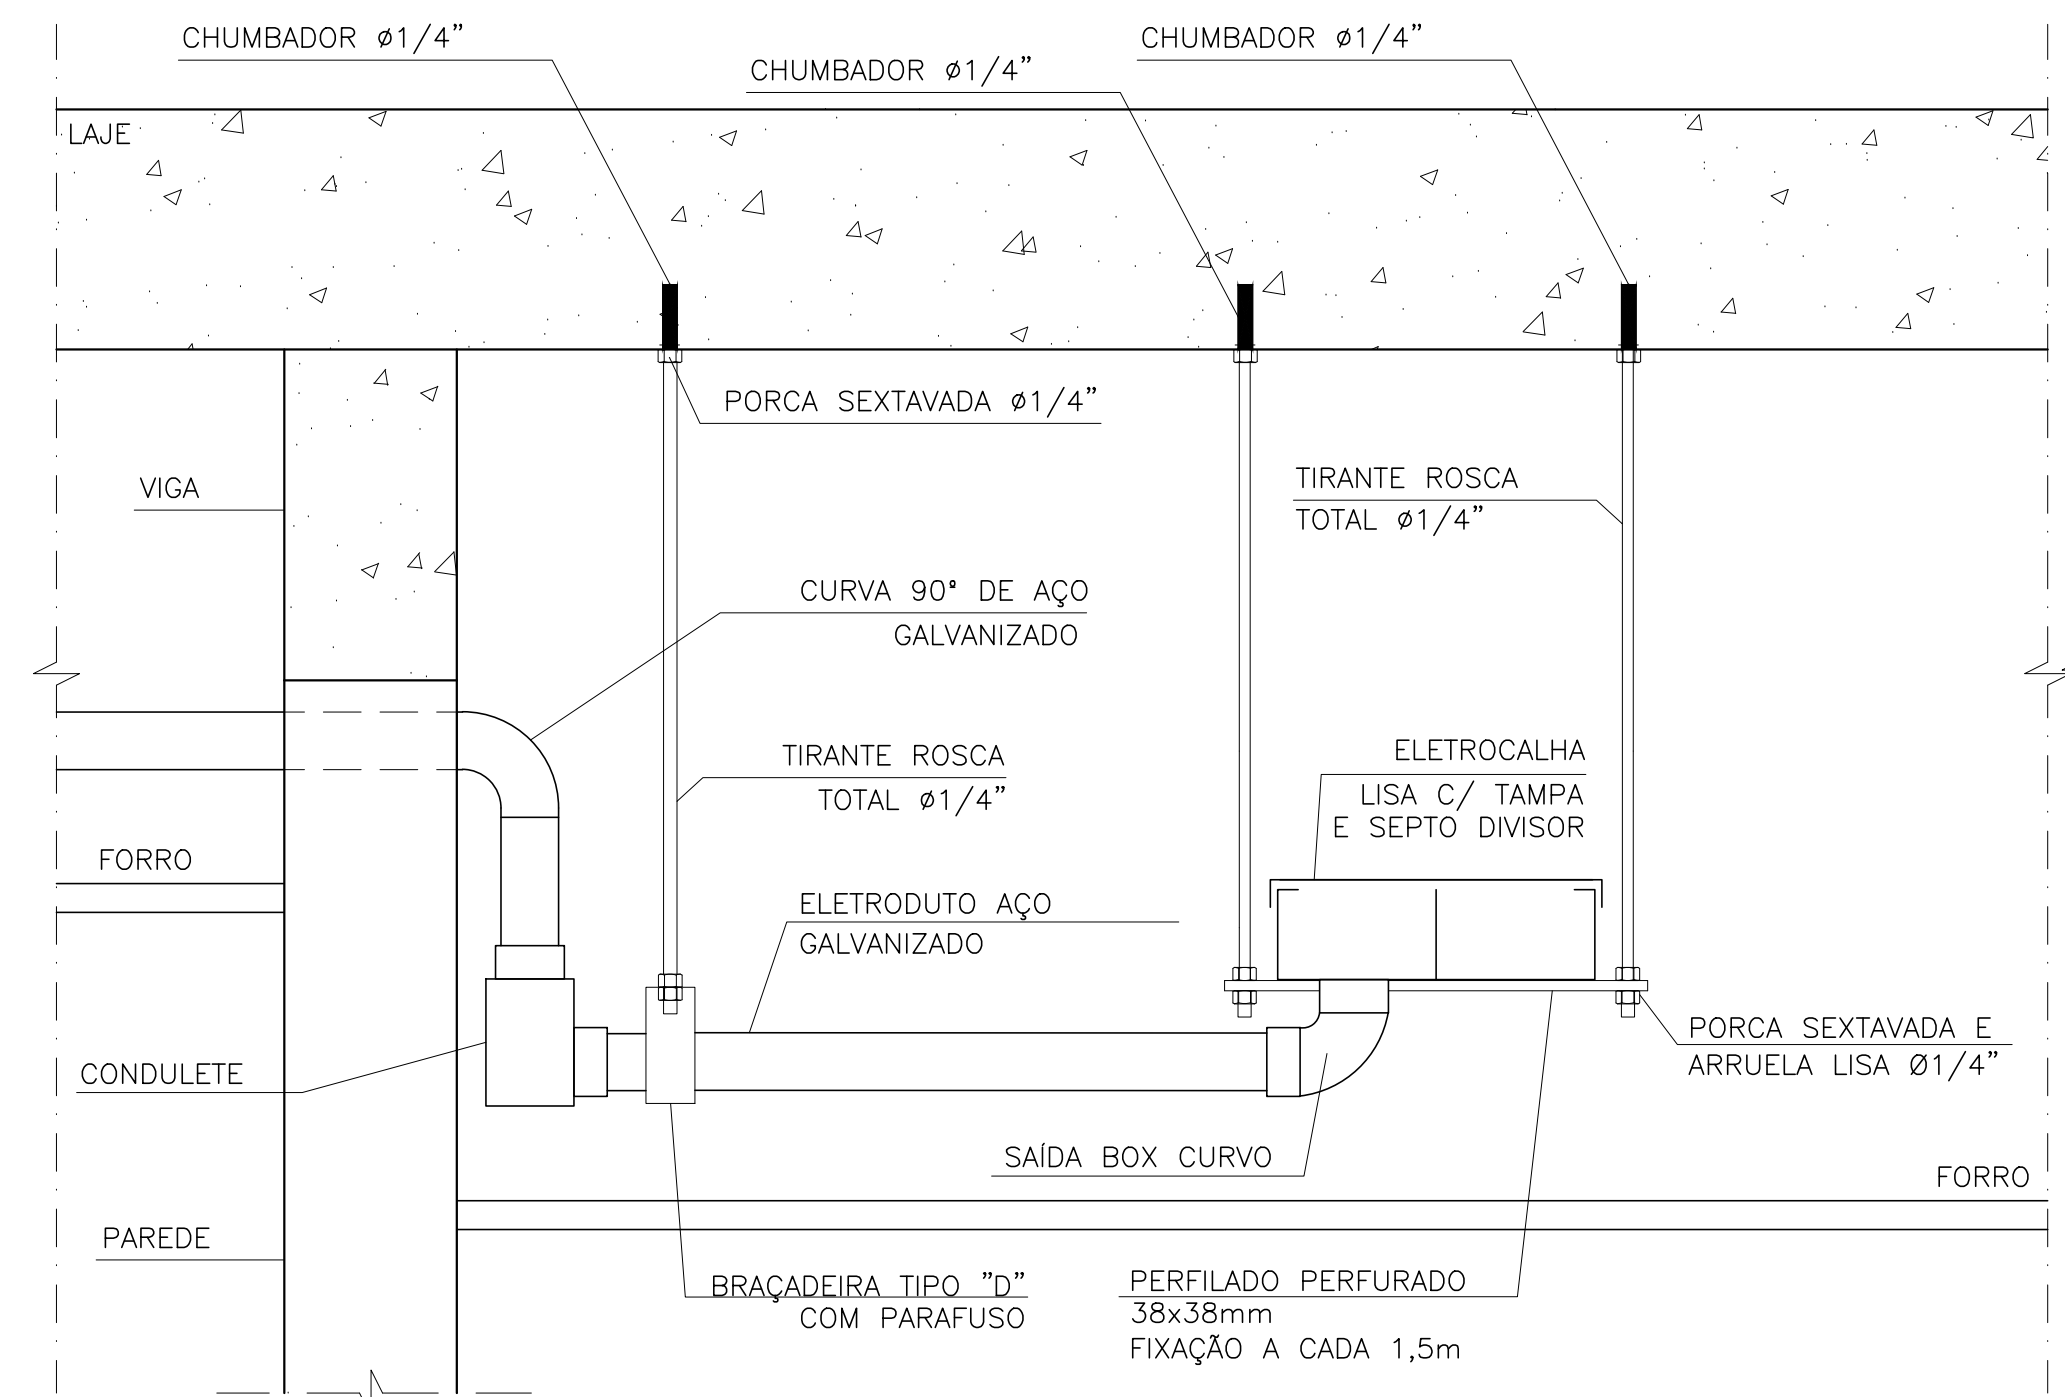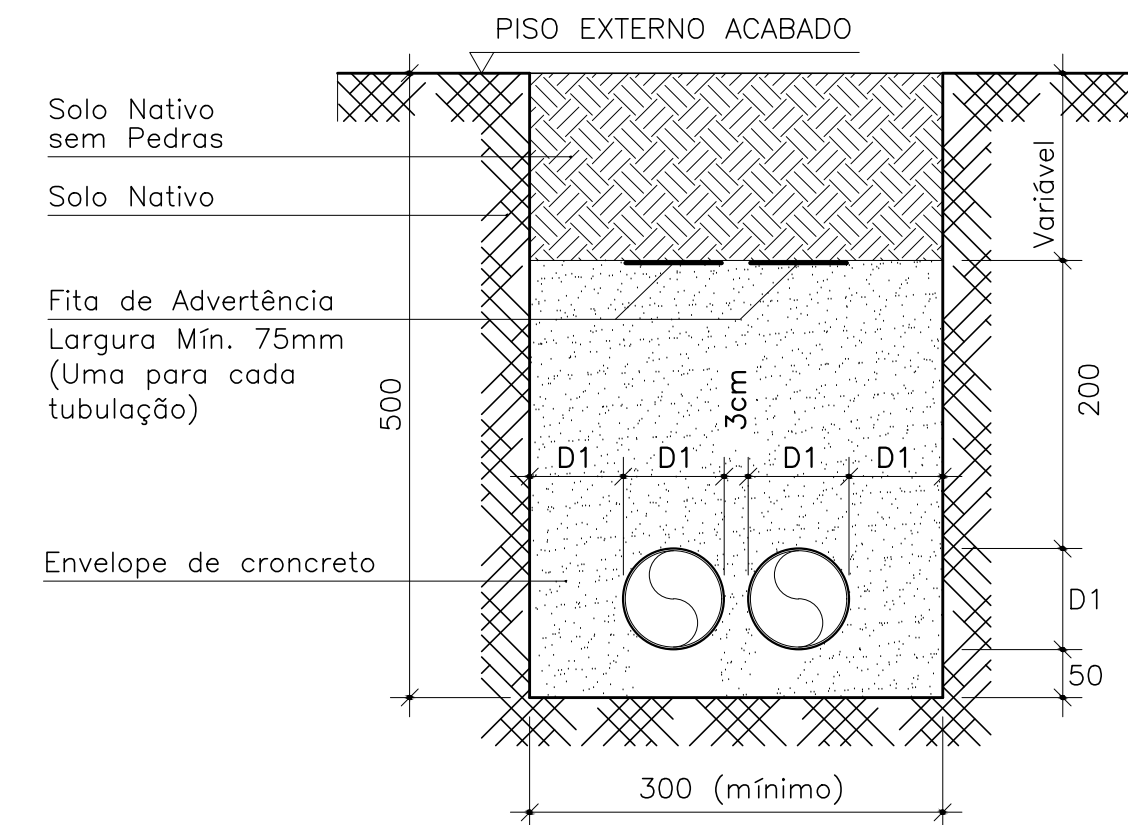

D15 DERIVAÇÃO DE ELETROCALHA PARA ELETRODUTO INSTALADO APARENTE NO ENTREFORRO
SEM ESCALA

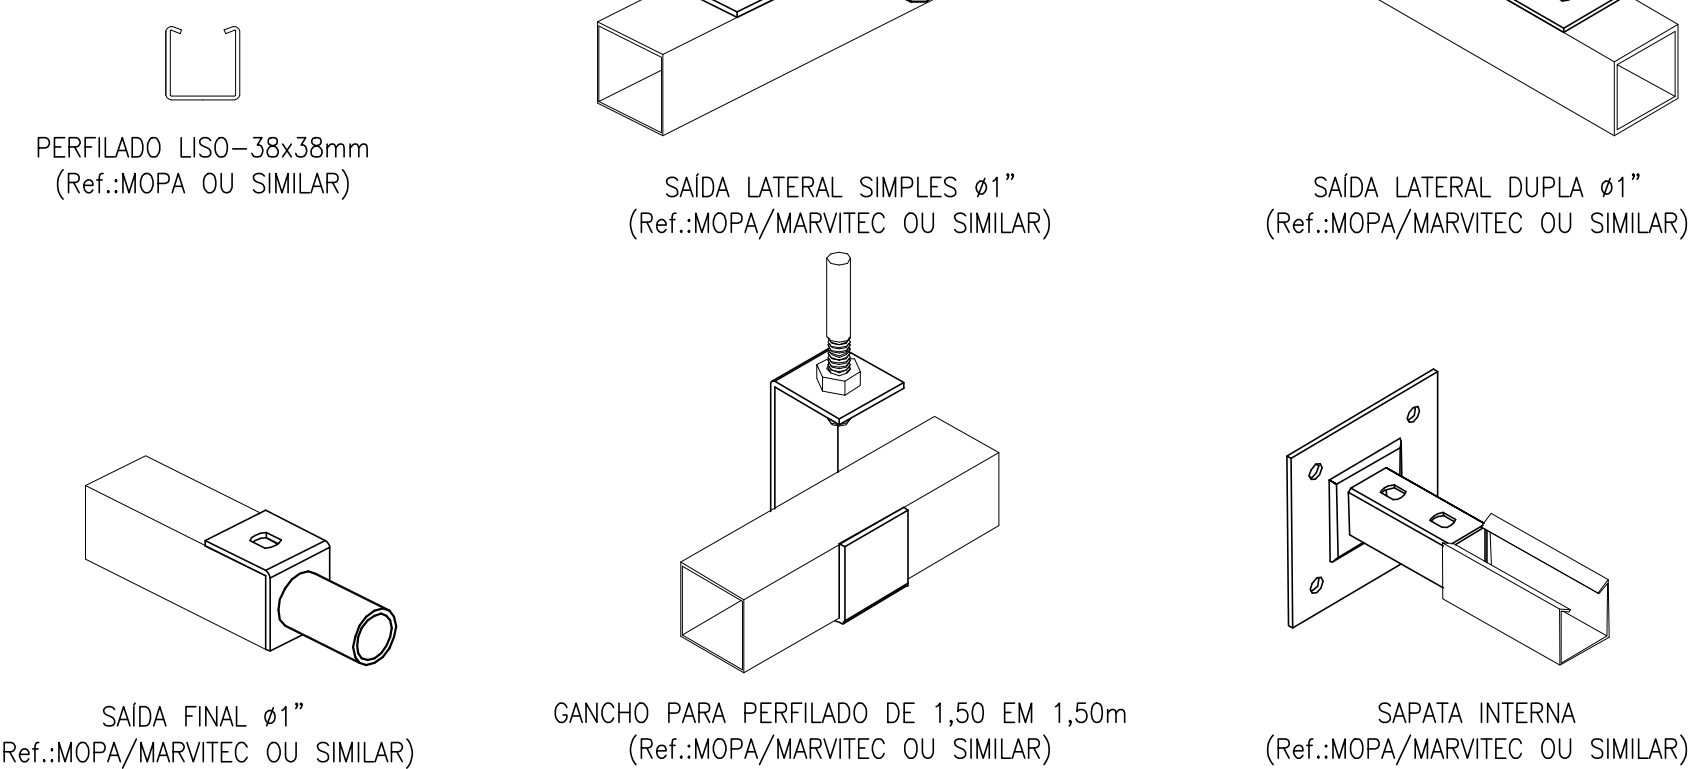

D17 ACESSÓRIOS PARA PERFILADOS
SEM ESCALA

EXE	00	PROJETO EXECUTIVO – LICITAÇÃO OBRA	EFICÁCIA	20/10/20
TIPO	REV	DESCRIÇÃO	DESENHO	DATA
REVISÕES				
MINISTÉRIO PÚBLICO DO ESTADO DE MINAS GERAIS SEDE DAS PROMOTORIAS DE JUSTIÇA DA COMARCA DE RIBEIRÃO DAS NEVES				
ENDEREÇO: RUA VERA LÚCIA DE OLIVEIRA ANDRADE S/Nº, BAIRRO VILA ESPANADA, RIBEIRÃO DAS NEVES			ÁREA TERRENO: 3.235,71 m²	
PROPRIETÁRIO:			ÁREA CONSTRUÍDA: 3.915,46 m²	
PROCURADORIA GERAL DE JUSTIÇA DO ESTADO DE MINAS GERAIS			CNPJ: 20.971.057/0001-45	
PROJETO EXECUTIVO DE INSTALAÇÕES ELÉTRICAS				
EMPRESA:			CNPJ: 06.301.115/0001-00	
ENGENHEIRO FABRÍCIO SILVA LIMA CREA: 80.082/D-MG EFICÁCIA PROJETOS E CONSULTORIA LTDA RESPONSÁVEL TÉCNICO:			187.701/D-MG	
RAPHAEL SERNIZON FRANÇA			117.192/D-MG	
FÁBIO JOSÉ MACIEL DE OLIVEIRA				
CONTEÚDO: DETALHES DE MONTAGEM			DATA: 20/10/20 ESCALA: INDICADA	FOLHA: 38/40