
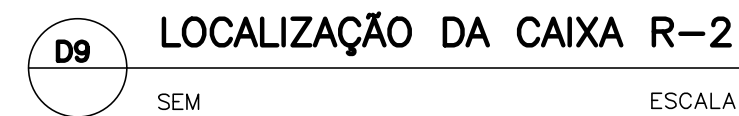
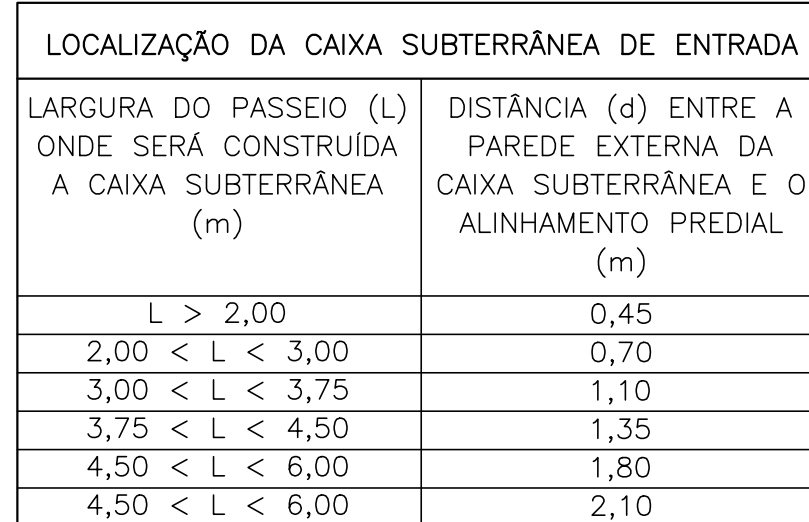


SIMBOLOGIA	
SÍMBOLO	DESCRIÇÃO
	RACK PARA INSTALAÇÃO DOS EQUIPAMENTOS DE TELECOMUNICAÇÕES.
	DISTRIBUIDOR GERAL. (DO) DE SOBREPOR, DIMENSÕES 1200x1200x150mm.
	PORTA EQUIPAMENTOS (ESPAÇO PARA 3 MÓDULOS RJ-45) PARA CADELAETA DE ALUMÍNIO, COM UMA/DUAS TOMADA(S) RJ-45, a 0,40m da BORDA INFERIOR AO PISO ACABADO.
	PONTO DESTINADO A INFERIR.
	PORTA EQUIPAMENTOS (ESPAÇO PARA 3 MÓDULOS RJ-45) PARA CADELAETA DE ALUMÍNIO, COM UMA/DUAS TOMADA(S) RJ-45, a 0,40m da BORDA INFERIOR AO PISO ACABADO.
	CONJUNTO FORMADO POR UMA TOMADA RJ-45 COM PLACA INSTALADA EM CAIXA 4"x4" EMBUTIDA NA PAREDE A 1,00m DA BORDA SUPERIOR AO PISO ACABADO.
	CONJUNTO FORMADO POR DUAS TOMADAS RJ-45 COM PLACA INSTALADAS EM CAIXA 4"x4" EMBUTIDA NA PAREDE A 0,40m DA BORDA INFERIOR AO PISO ACABADO.
	CONJUNTO FORMADO POR UMA TOMADA RJ-45 COM PLACA INSTALADA EM CAIXA 4"x4" EMBUTIDA NA PAREDE A 1,00m DA BORDA SUPERIOR AO PISO ACABADO.
	CONJUNTO FORMADO POR DUAS TOMADAS RJ-45 COM PLACA INSTALADAS EM CAIXA 4"x4" EMBUTIDA NA PAREDE A 2,30m DO EIXO AO PISO ACABADO.
	CONJUNTO FORMADO POR DUAS TOMADAS RJ-45 COM PLACA INSTALADAS EM CAIXA 4"x4" EMBUTIDA NA PAREDE A 2,30m DO EIXO AO PISO ACABADO.
	CONJUNTO FORMADO POR DUAS TOMADAS RJ-45 COM PLACA INSTALADAS EM CAIXA 4"x2" DE ALUMÍNIO FUNDO EMBUTIDA NO PISO COM TAMPA DE AÇO INOXIDÁVEL.
	CONJUNTO FORMADO POR DUAS TOMADAS RJ-45 INSTALADA EM CAIXA 4"x2" DE ALUMÍNIO FUNDO EMBUTIDA NO PISO COM TAMPA DE AÇO INOXIDÁVEL.
	CONJUNTO FORMADO POR UMA TOMADA RJ-45 INSTALADA EM CAIXA DE PASSAGEM (CONDULETE) DE ALUMÍNIO NO RETROFORO.
	CAIXA 4"x2" DE ALUMÍNIO FUNDO EMBUTIDA NO PISO COM TAMPA DE AÇO INOXIDÁVEL.
	PONTO PARA CATRACA INSTALADO EM CAIXA 4"x4" DE ALUMÍNIO FUNDO EMBUTIDA NO PISO COM TAMPA DE AÇO INOXIDÁVEL, EXCETO QUANDO INDICADO DE OUTRA FORMA.
	O PONTO PARA CATRACA DEVERÁ SER COM RÁDIO DE 1,20m E TOMADA MACHO RJ-45 CAT-SE NA SUA EXTREMIDADE.
	CAIXA DE PASSAGEM (CONDULETE) DE ALUMÍNIO.
	CAIXA DE PASSAGEM 4"x4" EMBUTIDA NA PAREDE A 0,40m DA BORDA INFERIOR AO PISO ACABADO.
	CAIXA DE PASSAGEM 4"x4" EMBUTIDA NA PAREDE A 2,30m DA BORDA SUPERIOR AO PISO ACABADO.
	CAIXA DE PASSAGEM 4"x2" NA POSIÇÃO HORIZONTAL (DEITADA) EMBUTIDA NA PAREDE A 0,40m DA BORDA INFERIOR AO PISO ACABADO, EXCETO QUANDO INDICADO DE OUTRA FORMA.
	CAIXA DE PASSAGEM EMBUTIDA NA PAREDE A 0,45m DA BORDA INFERIOR AO PISO ACABADO, COM AS SEQUITES DIMENSÕES 150x150x80mm.
	CAIXA DE PASSAGEM EMBUTIDA NA PAREDE A 0,45m DA BORDA INFERIOR AO PISO ACABADO, COM AS SEQUITES DIMENSÕES 200x200x100mm.
	CAIXA SUBTERRÂNEA PADRÃO TELEBRAS, TIPO RJ, DIMENSÕES (1070x320x500)mm, COM TAMPA QUE SUPOORTE O TRANZITO DE VEÍCULOS, FAZENDO O PISO/SOLO.
	ELETRODUTO DE AÇO GALVANIZADO EM INSTALAÇÃO APARENTE/ENTREFORO (SOBRE O FORRO).
	ELETRODUTO DE PVC FLEXÍVEL REFORÇADO EMBUTIDO NO PISO/PEAD CORRUGADO ENTERRADO NO SOLO.
	ELETRODUTO PVC FLEXÍVEL EMBUTIDO NO TETO/PAREDE OU METÁLICO FLEXÍVEL EMBUTIDO EM "DRYWALL".
	CADELAETA EM ALUMÍNIO 25x75mm C/ DIVISÃO INTERNA, A 0,45m DA BORDA INFERIOR AO PISO ACABADO.
	CADELAETA EM ALUMÍNIO 25x75mm C/ DIVISÃO INTERNA INSTALADA NA VERTICAL, VER DETALHE 19.
	ELECTROCALHA LISA COM TAMPA E SEPTO DIVISOR, COMPARTILHADA COM SISTEMA DE SEGURANÇA, DIMENSÕES INDICADAS EM PLANTA.
	INDICAÇÃO DE SOBE E DESCE, RESPECTIVAMENTE.

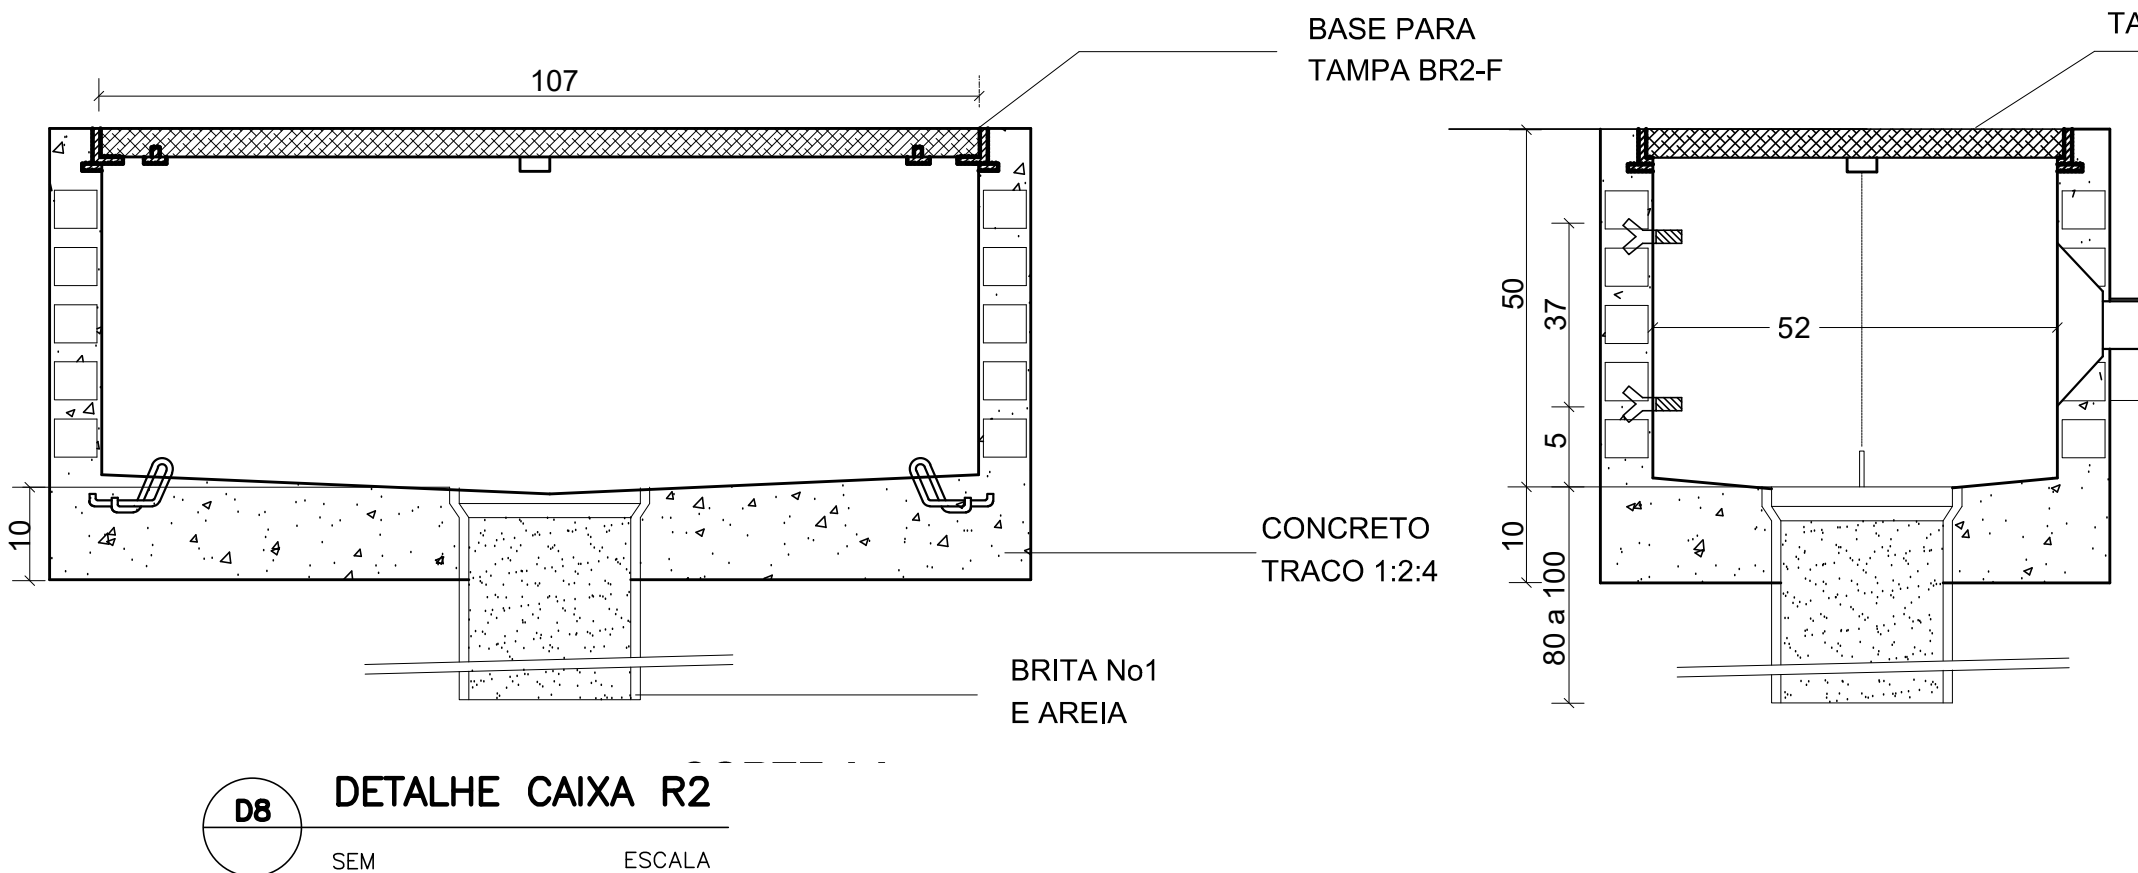

EXE	00	PROJETO EXECUTIVO – LICITAÇÃO OBRA		EFICÁCIA	06/10/20
TIPO	REV	DESCRIÇÃO		DESENHO	DATA
REVISÕES					
MINISTÉRIO PÚBLICO DO ESTADO DE MINAS GERAIS SEDE DAS PROMOTORIAS DE JUSTIÇA DA COMARCA DE RIBEIRÃO DAS NEVES					
ENDEREÇO: RUA VERA LÚCIA DE OLIVEIRA ANDRADE S/Nº, BAIRRO VILA ESPLANADA, RIBEIRÃO DAS NEVES				ÁREA TERRENO: 3,235,71 m²	
				ÁREA CONSTRUIDA: 3,915,46 m²	
PROPRIETÁRIO:				CNPJ: 20.971.057/0001-45	
PROCURADORIA GERAL DE JUSTIÇA DO ESTADO DE MINAS GERAIS					
PROJETO EXECUTIVO DE TELECOMUNICAÇÕES					
EMPRESA:				CNPJ: 06.301.115/0001-00	
ENGENHEIRO FABRICIO SILVA LIMA CREA: 80.082/D-MG EFICÁCIA PROJETOS E CONSULTORIA LTDA					
RESPONSÁVEL TÉCNICO:				CREA: 187.701/D-MG	
RAPHAEL SERNZON FRANÇA					
FÁBIO JOSÉ MACIEL DE OLIVEIRA				117.192/D-MG	
CONTEÚDO: DISTRIBUIÇÃO HORIZONTAL – 4º PAVIMENTO E DETALHES 07 A 10				DATA: 06/10/20 FOLHA: 04/08	