




DETALHE – CAIXA DE PASSAGEM
CAIXA DE PASSAGEM PARA DRENAGEM PLUVIAL COM
TAMPA EM CONCRETO
SEM ESCALA

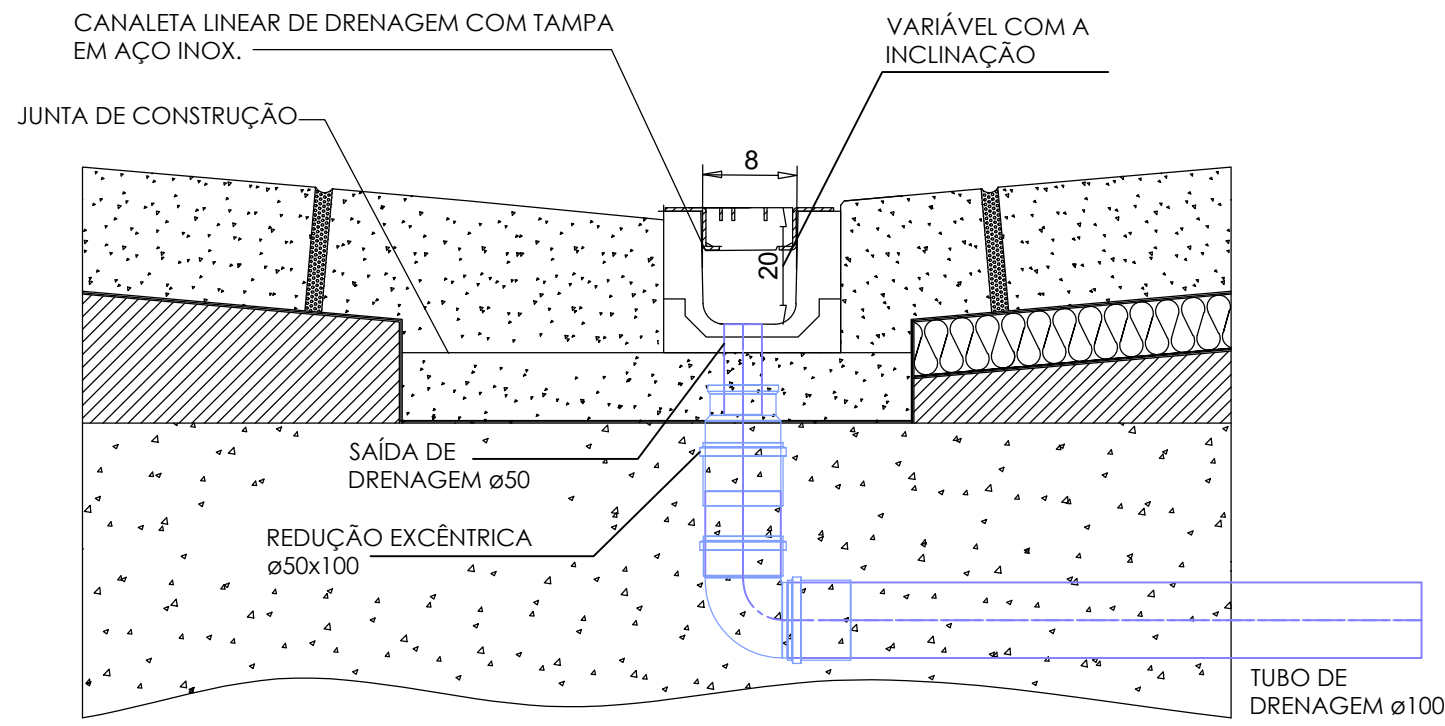


COTAS EM CENTÍMETROS
DETALHE – GRELHA
SEKAPISO OU SIMILAR
GRELHA SEKAPISO COLETORA DE ÁGUAS PLUVIAIS
SEM ESCALA

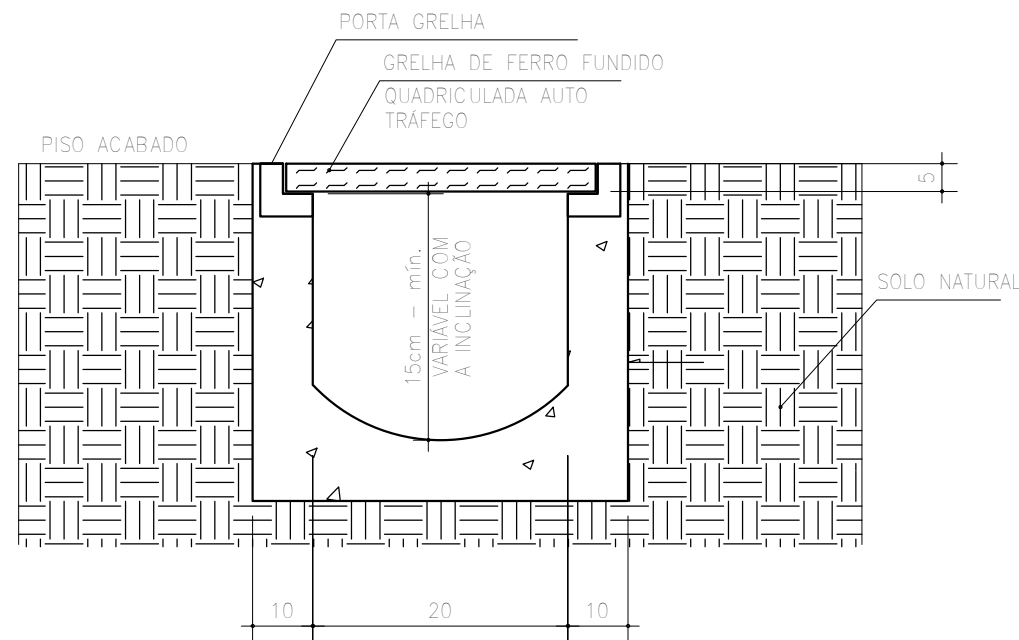


DETALHE – CANALETA DE CONCRETO COM
GRELHA QUADRICULADA E PORTA GRELHA
EM FERRO FUNDIDO
CANALETA DE CONCRETO COM GRELHA COLETORA DE ÁGUAS PLUVIAIS
SEM ESCALA

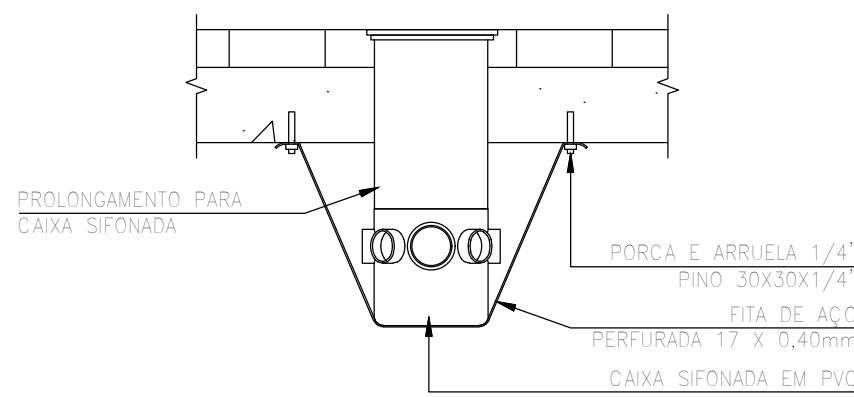


DETALHE – SUPOORTE CAIXA SIFONADA
DETALHE DO SUPOORTE TÍPICO PARA CXS. SIFONADAS
SEM ESCALA

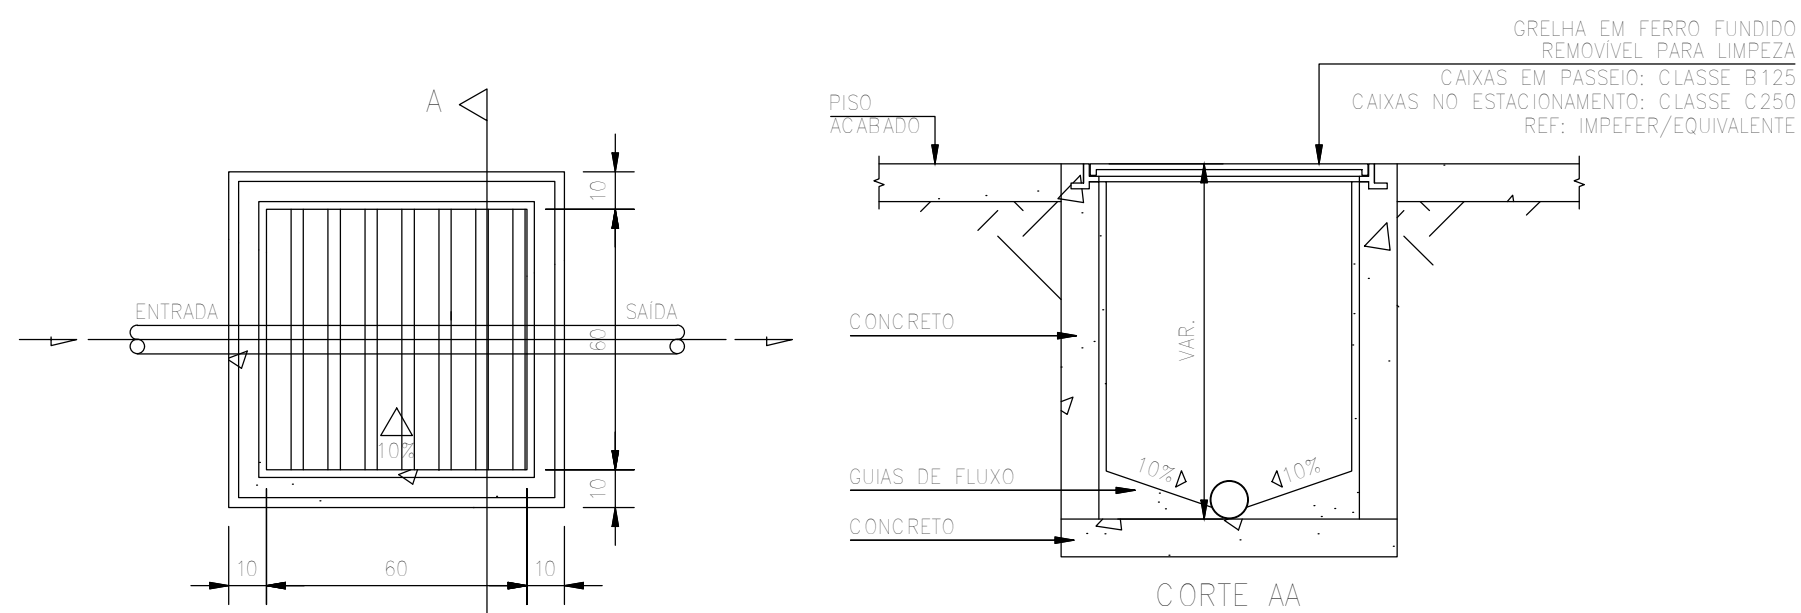

DETALHE – CAIXA DE INSPEÇÃO
CAIXA DE INSPEÇÃO PLUVIAL COM GRELHA
SEM ESCALA

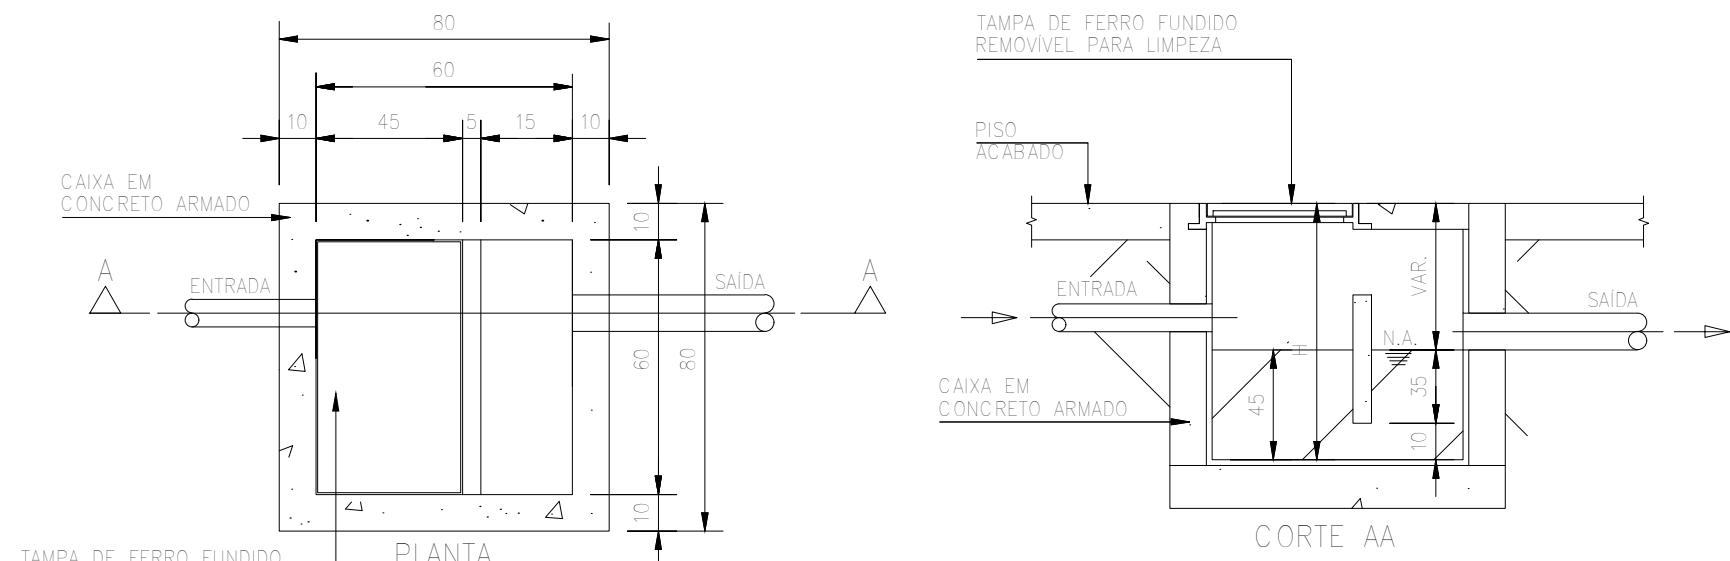

DETALHE – CAIXA DE GORDURA/ESPUMA
SEM ESCALA

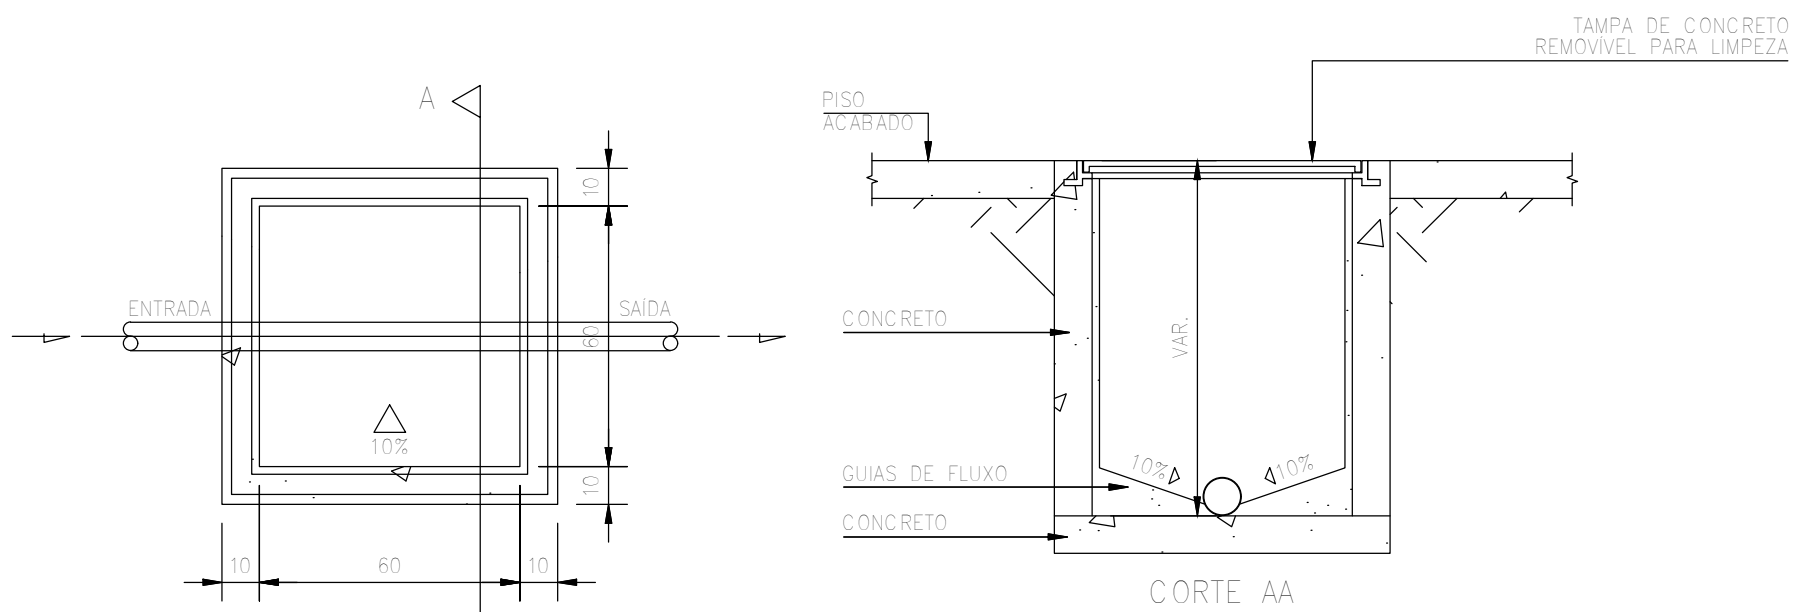

DETALHE – CAIXA DE INSPEÇÃO
CAIXA DE INSPEÇÃO PARA ESGOTO
SEM ESCALA


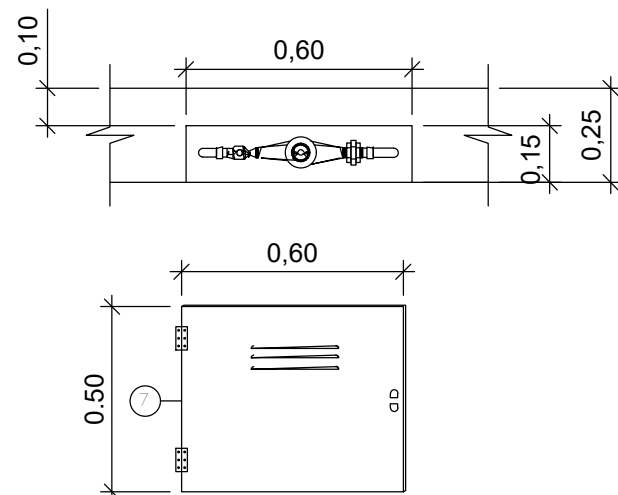


TABELA 1- RELAÇÃO DE MATERIAIS	
01	DISCRIMINAÇÃO
02	UNID COM ASSENTO PLANO
03	REGISTRO DE ESPERA
04	HIDRÔMETRO MULTITUBO
05	CURVA 90°
06	TUBO FERRO GALVANIZADO
07	CAIXA EM AÇO CARBONO 1006 CINZA MUNSSELL N6.5 50 x 50 x 15 cm (L x A x P)
08	TAMPA EM AÇO CARBONO 1006 CINZA MUNSSELL N6.5 50 x 50 x 15 cm (L x A x P)
09	REGISTRO DE ESPERA
10	REGISTRO DE ESPERA
11	REGISTRO DE ESPERA

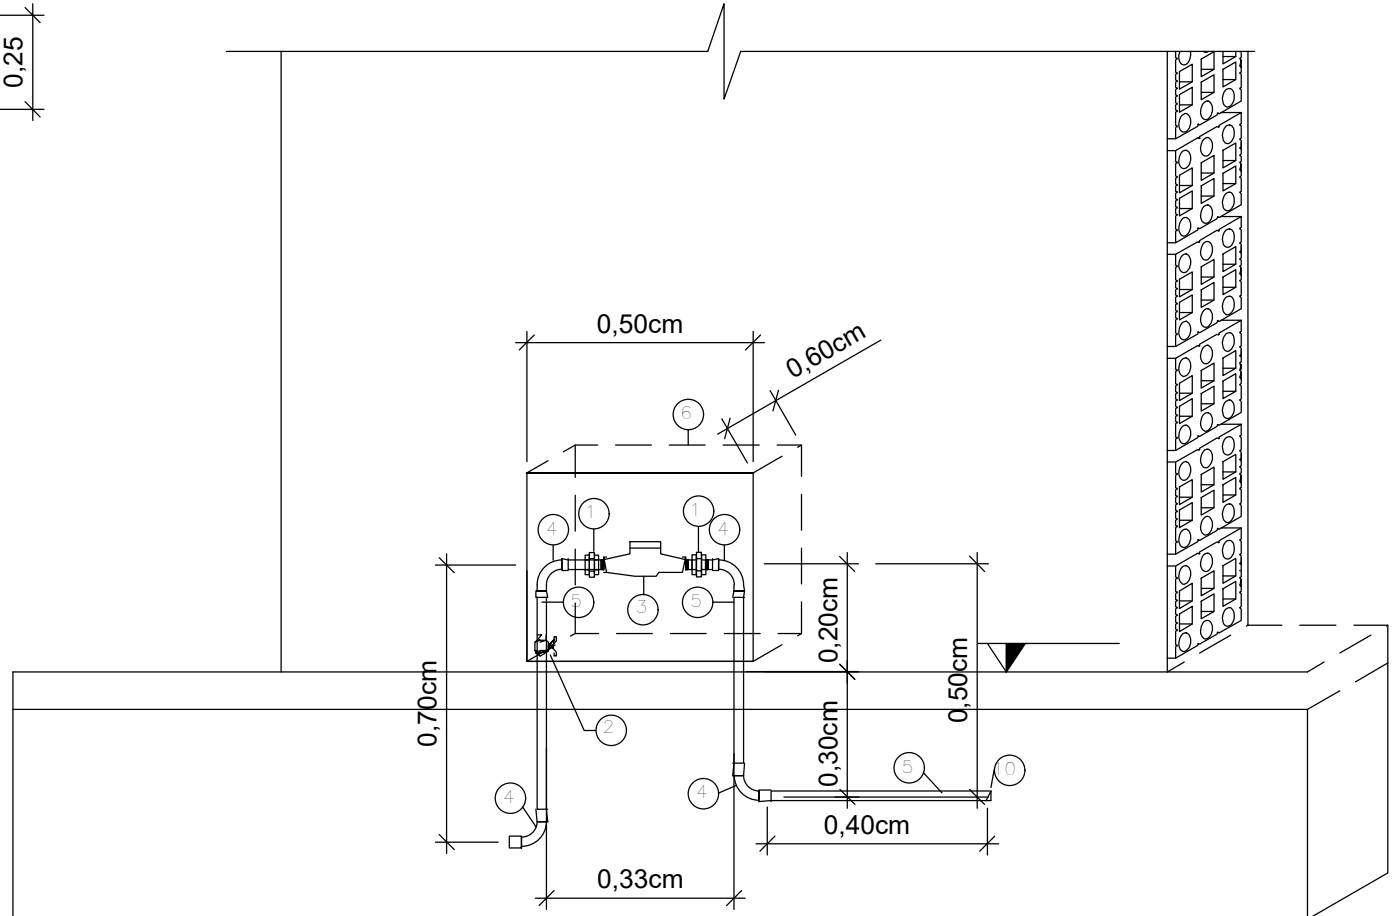

DETALHE – HIDRÔMETRO VIA PÚBLICA
SEM ESCALA

EXE	00	PROJETO EXECUTIVO – LICITAÇÃO OBRA	EFICÁCIA	08/10/20
TIPO	REV	DESCRIÇÃO	DESENHO	DATA
REVISÕES				
MINISTÉRIO PÚBLICO DO ESTADO DE MINAS GERAIS SEDE DAS PROMOTORIAS DE JUSTIÇA DA COMARCA DE RIBEIRÃO DAS NEVES				
ENDEREÇO: RUA VERA LÚCIA DE OLIVEIRA ANDRADE S/Nº, BAIRRO VILA ESPANADA, RIBEIRÃO DAS NEVES			ÁREA TERRENO: 3.235,71 m²	
PROPRIETÁRIO: PROCURADORIA GERAL DE JUSTIÇA DO ESTADO DE MINAS GERAIS			ÁREA CONSTRUÍDA: 3.915,46 m²	
EMPRESA: ENGENHEIRO FABRICIO SILVA LIMA EFICÁCIA PROJETOS E CONSULTORIA LTDA			CNPJ: 20.971.057/0001-45	
PROJETO EXECUTIVO DE INSTALAÇÕES HIDROSSANITÁRIAS				
RESPONSÁVEL TÉCNICO: DANIELA OLIVEIRA DE MORAIS			CREA: 239.656/D-MG	
ROGÉRIO FLAVIANO DOS SANTOS			111.889/D-MG	
CONTEÚDO: HIDROSSANITÁRIO – DETALHES HIDRÁULICOS			DATA: 08/10/2020	FOLHA: 18/24
			ESCALA: INDICADA	