




CORTE ESQUEMÁTICO A - MOTOBOMBA  
RESERVATÓRIO INFERIOR APROVEITAMENTO  
DE ÁGUA PLUVIAL  
ESC. 1: 25

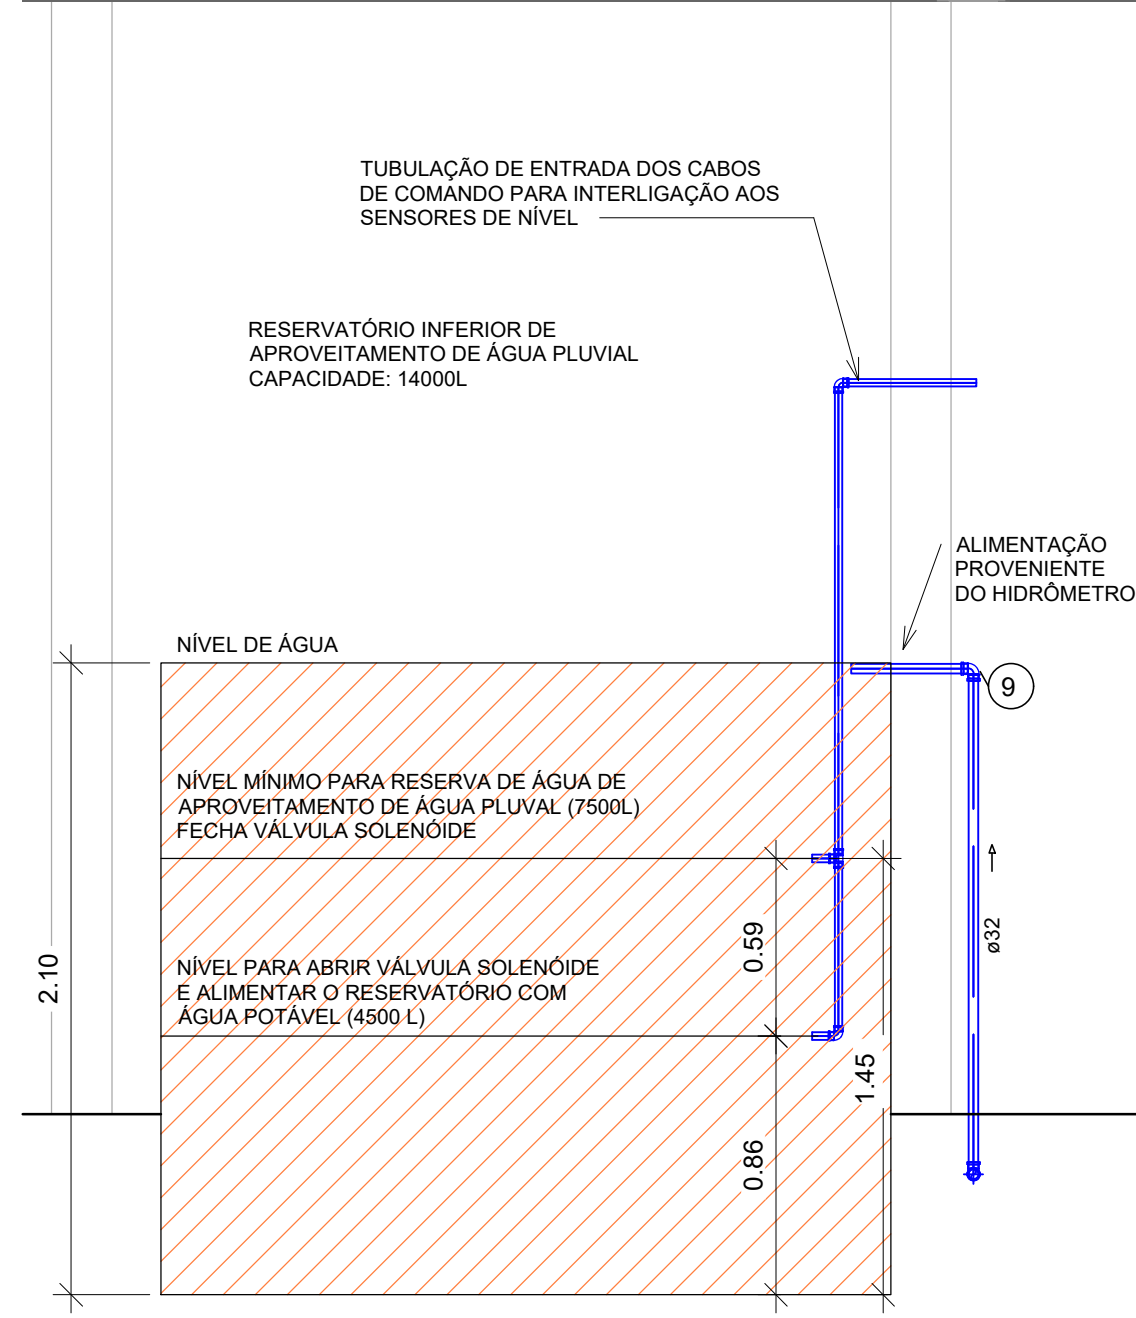


CORTE ESQUEMÁTICO B -  
ALIMENTAÇÃO/EXTRAVASÃO RESERVATÓRIO  
INFERIOR DE APROVEITAMENTO DE ÁGUA  
PLUVIAL  
ESC. 1: 25

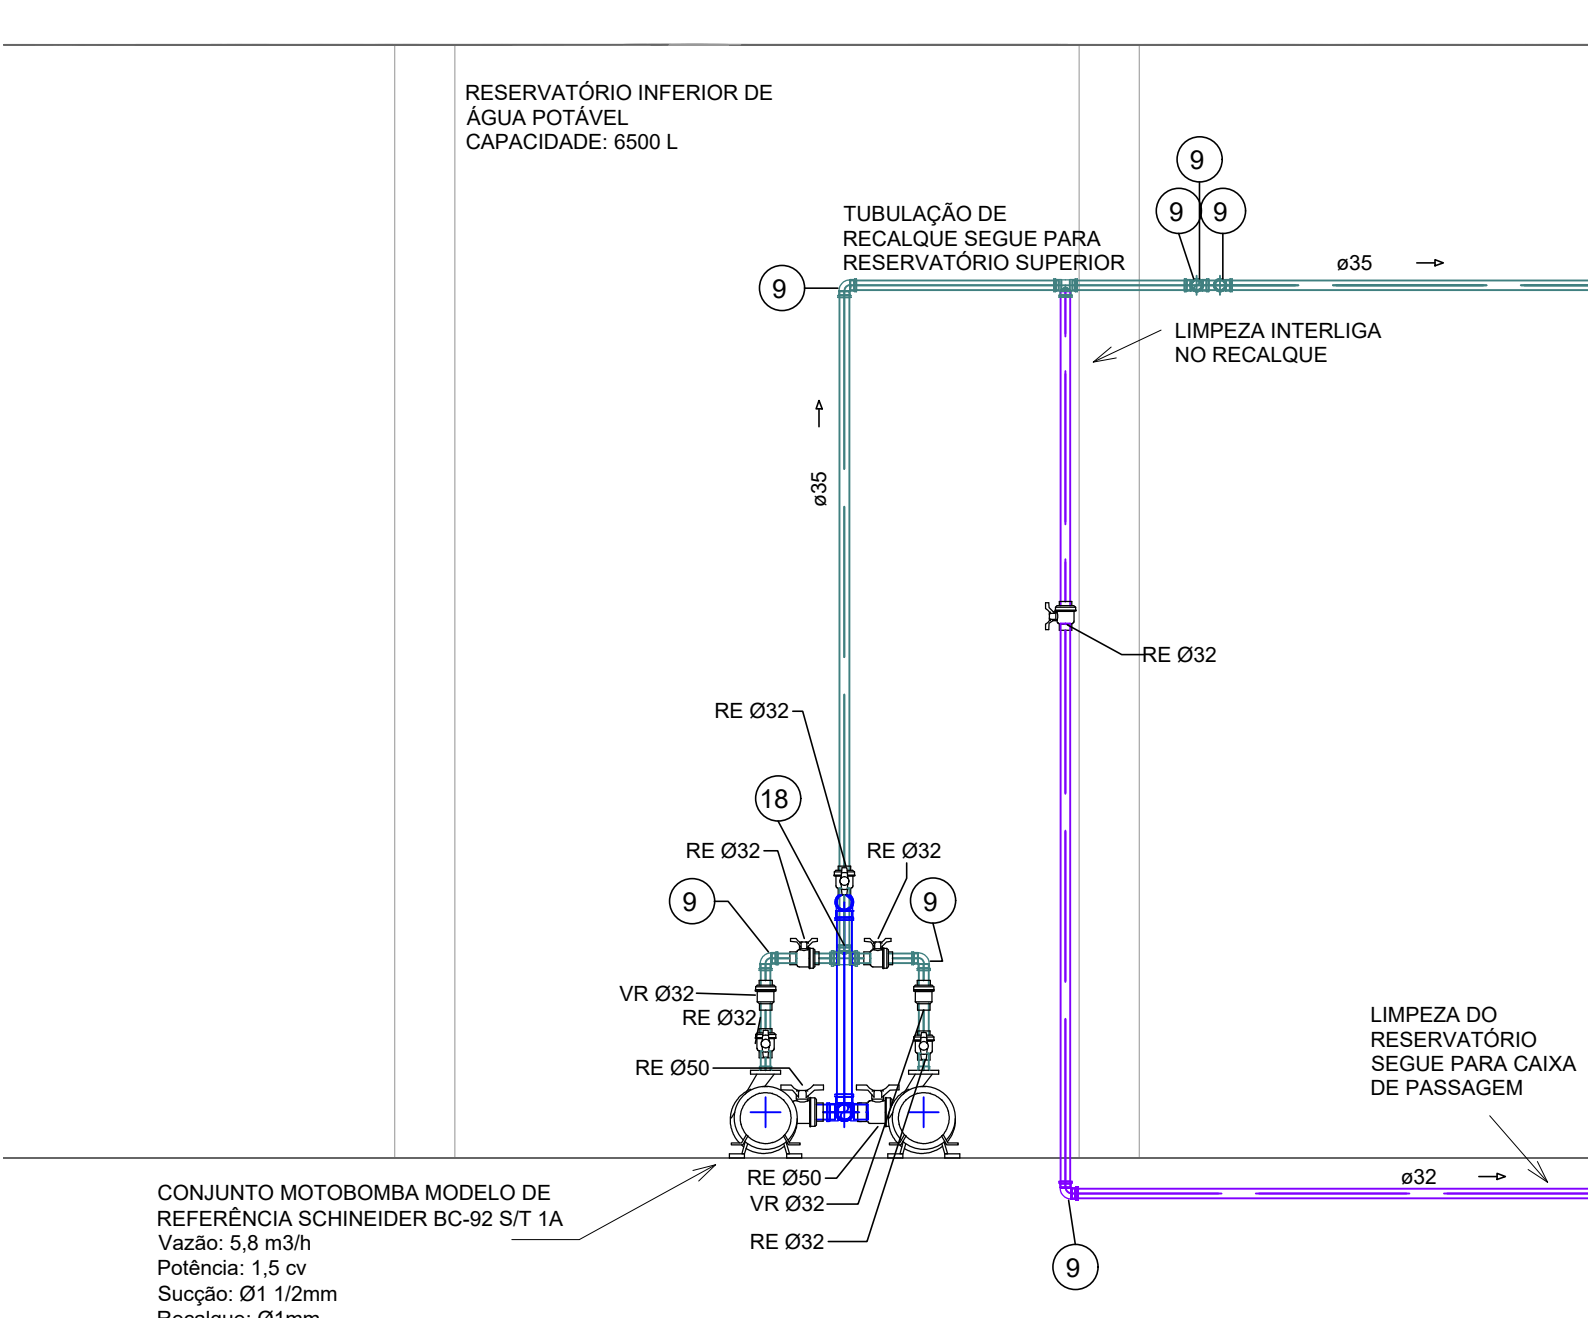


CORTE ESQUEMÁTICO G - MOTOBOMBA  
RESERVATÓRIO INFERIOR DE ÁGUA POTÁVEL  
ESC. 1: 25

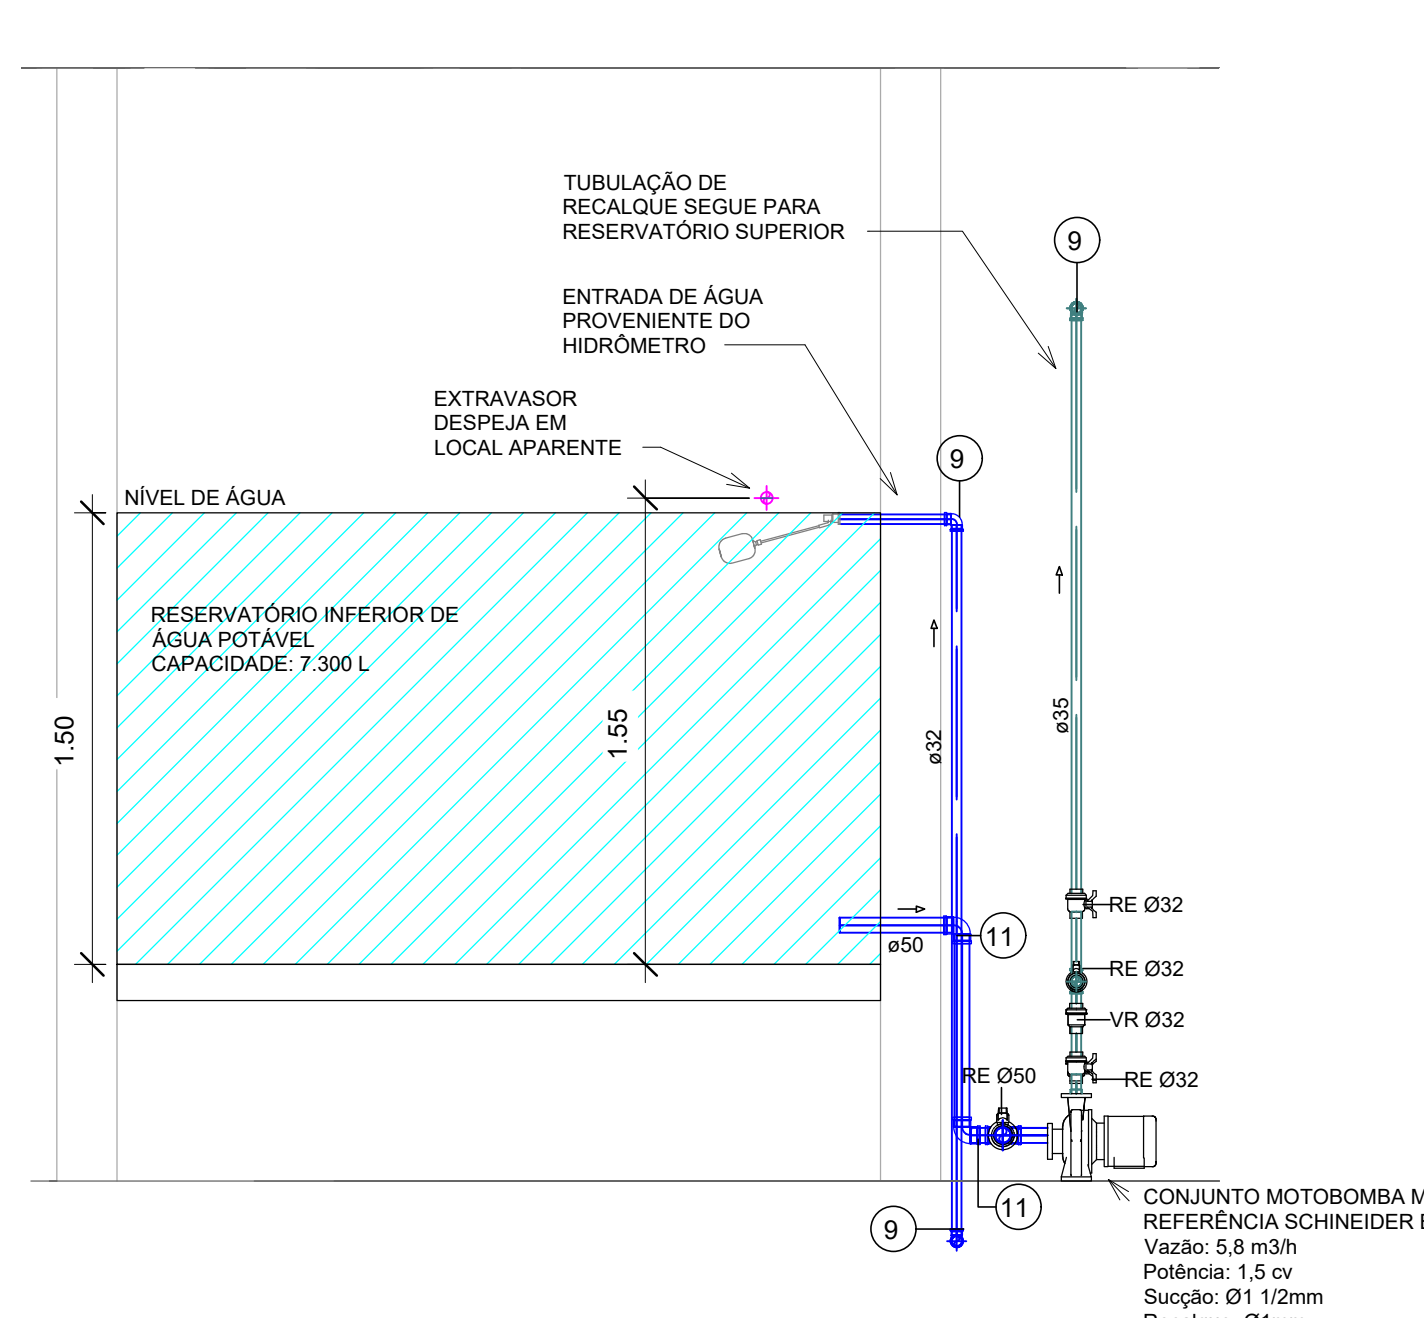


CORTE ESQUEMÁTICO H - RESERVATÓRIO  
INFERIOR DE ÁGUA POTÁVEL  
ESC. 1: 25

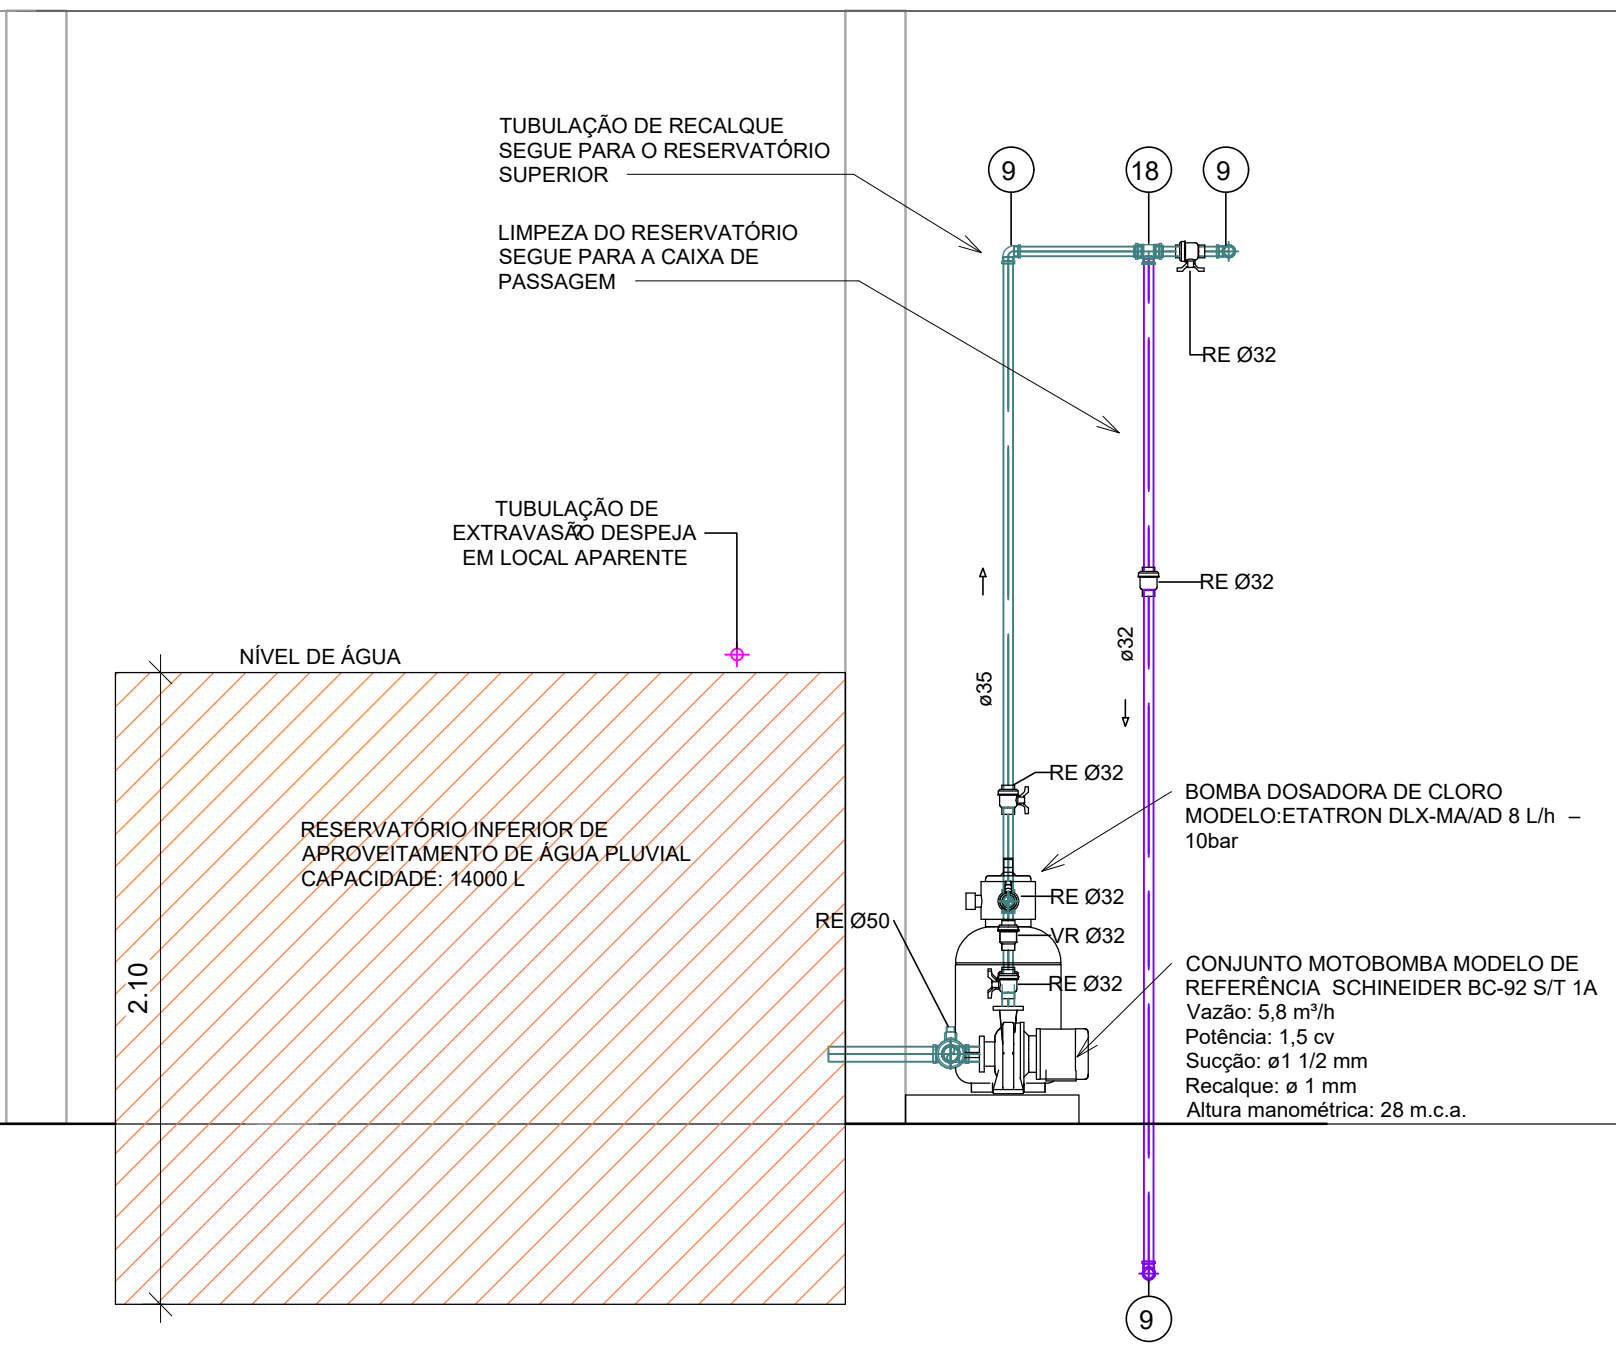


CORTE ESQUEMÁTICO C - RECALQUE  
RESERVATÓRIO INFERIOR DE  
APROVEITAMENTO DE ÁGUA PLUVIAL  
ESC. 1: 25

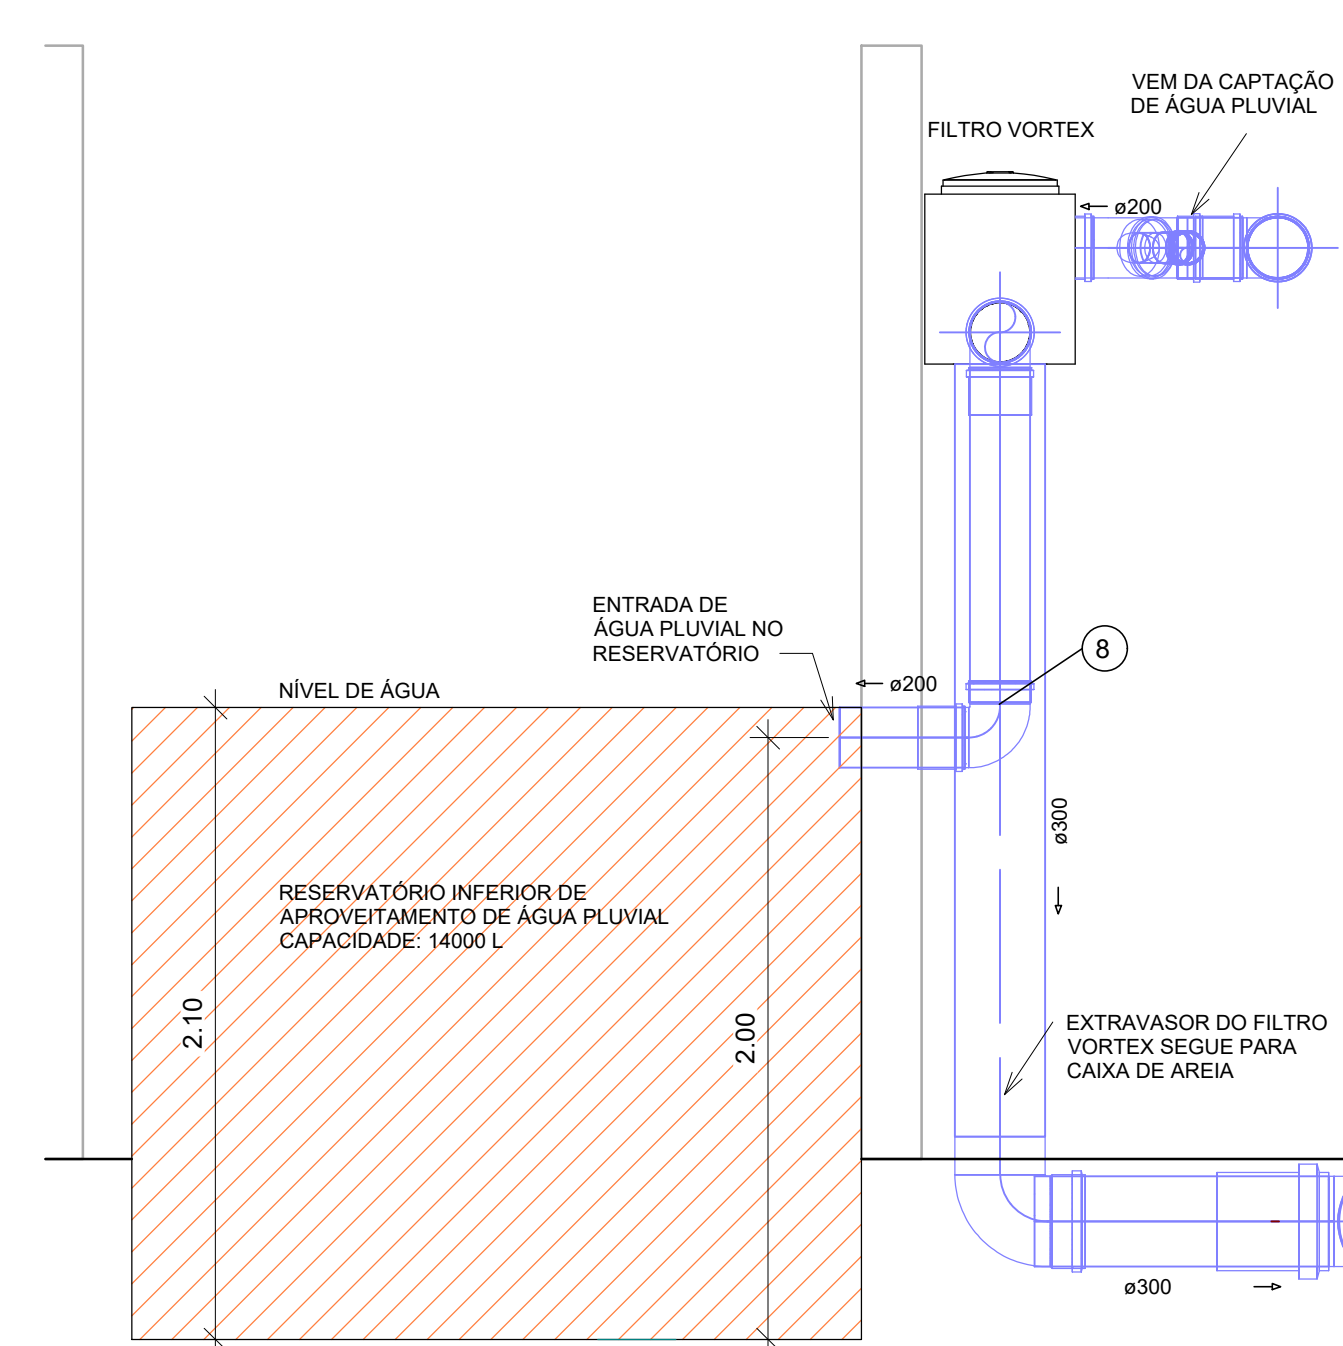


CORTE ESQUEMÁTICO D - DETALHE FILTRO  
VORTEX  
ESC. 1: 25

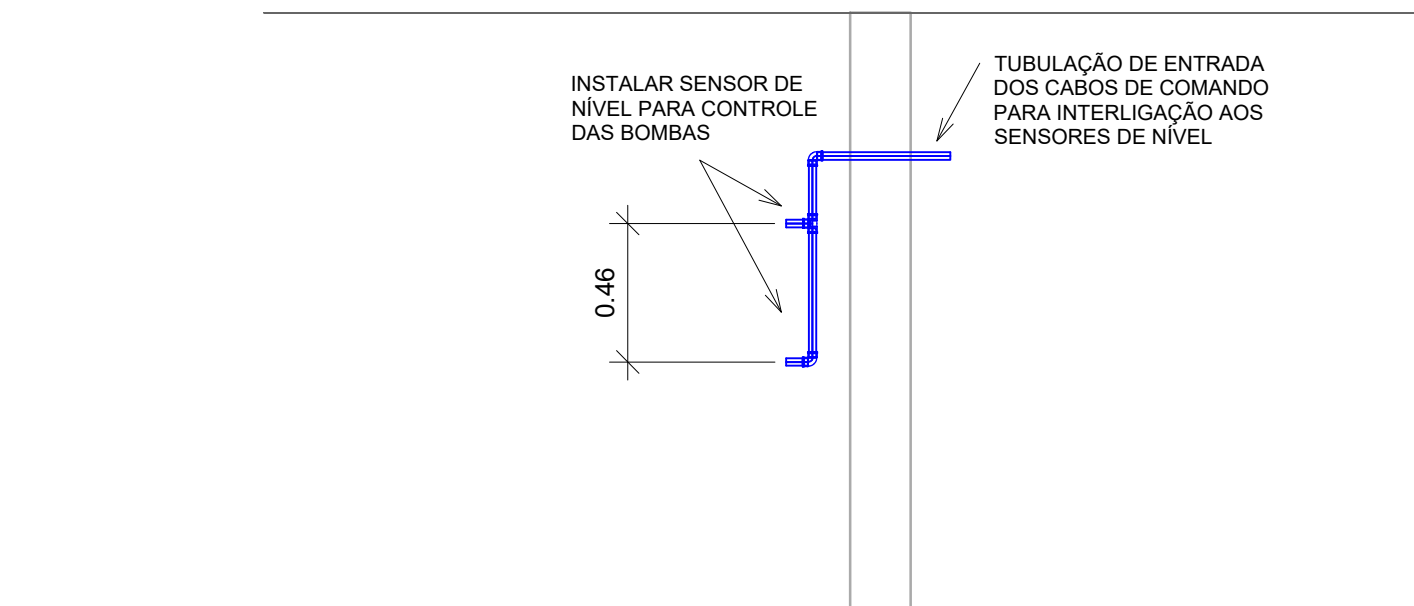


CORTE ESQUEMÁTICO J - SENSOR DE NÍVEL  
APROVEITAMENTO DE ÁGUA PLUVIAL RES. SUP.  
ESC. 1: 25

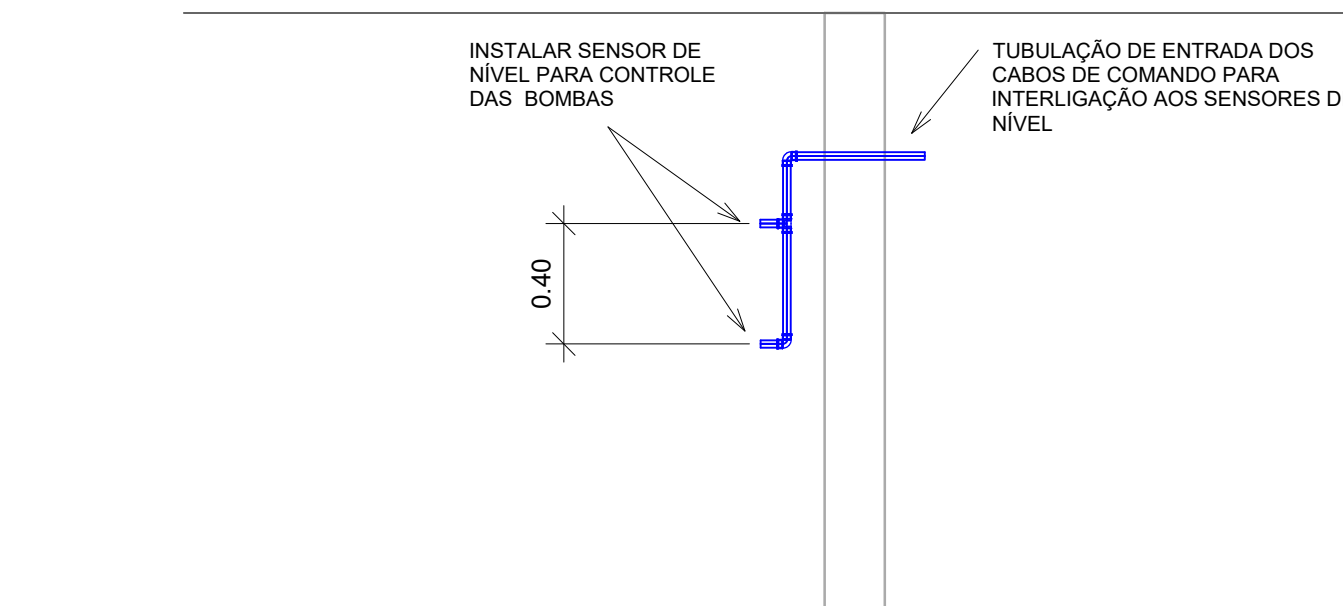

CORTE ESQUEMÁTICO K - SENSOR DE NÍVEL  
ÁGUA POTÁVEL  
ESC. 1: 25

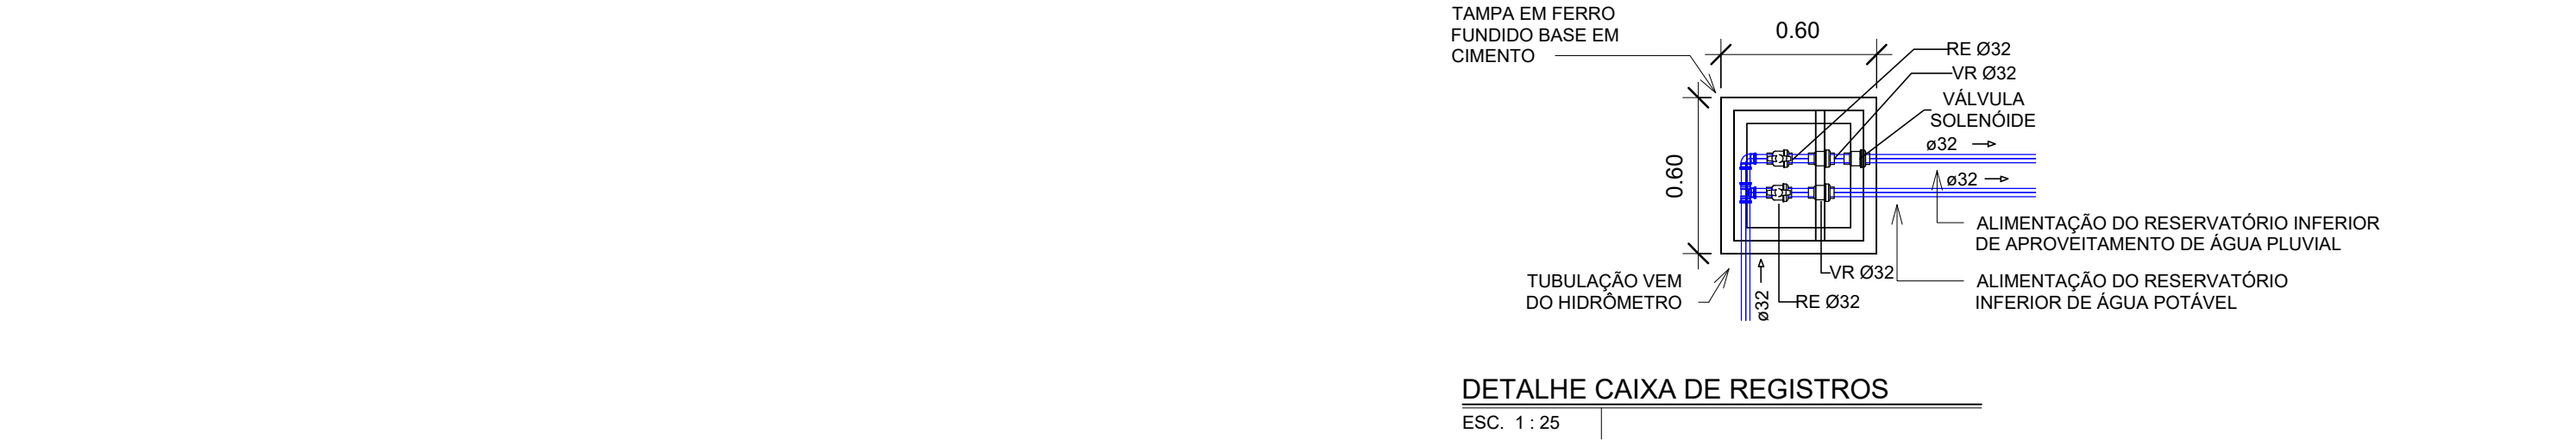


DETALHE CAIXA DE REGISTROS  
ESC. 1: 25

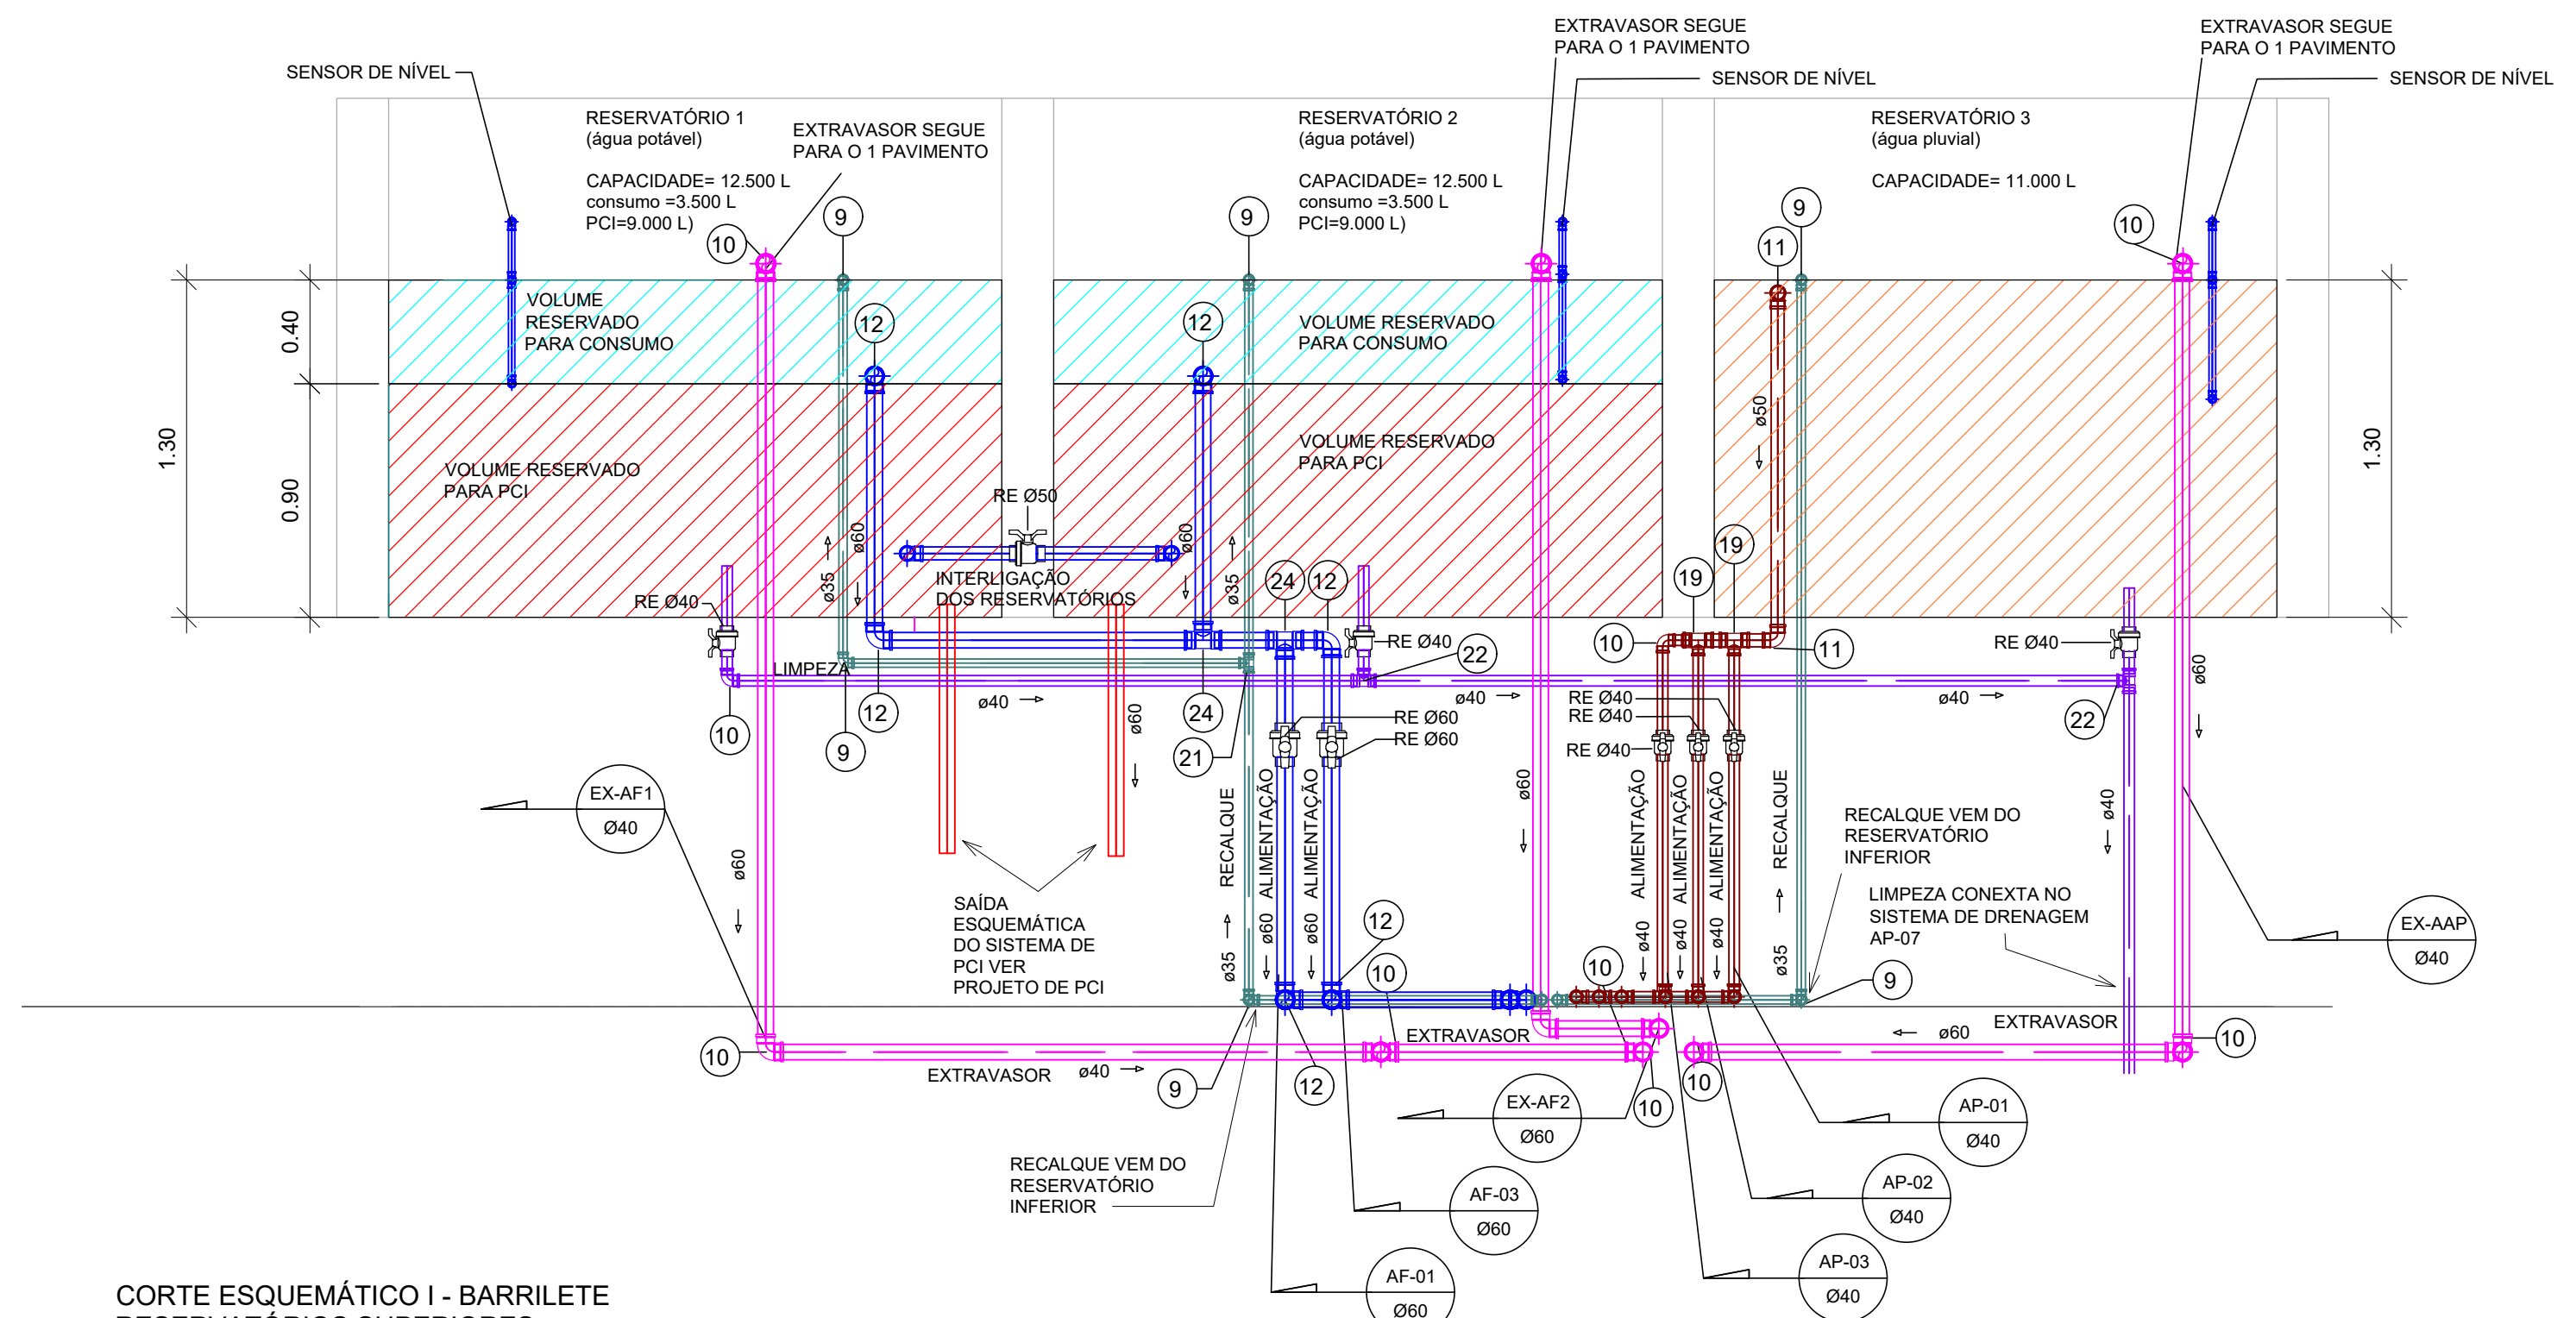

CORTE ESQUEMÁTICO I - BARRILETE  
RESERVATÓRIOS SUPERIORES  
ESC. 1: 25

Conexões para Drenagem	
Código	Descrição
1	Bucha de Redução Soldável Curta 32x25mm, PVC Marrom, Água Fria
2	Bucha de Redução Soldável Curta 40x32mm, PVC Marrom, Água Fria
3	Curva 90° Longa 100mm, Esgoto Série Normal
4	Joelho 45° 100mm, Esgoto Série Normal
5	Joelho 45° 150mm, Esgoto Série Normal
6	Joelho 90° 100mm, Esgoto Série Normal
7	Joelho 90° 150mm, Esgoto Série Normal
8	Joelho 90° 200mm, Esgoto Série Normal
9	Junção Simples 100 x 100mm, Esgoto Série Normal
10	Junção Simples 150 x 100mm, Esgoto Série Normal
11	Junção Simples 150 x 150mm, Esgoto Série Normal
12	Luva Simples 200mm, Esgoto Série Normal

Conexões	
Código	Descrição
1	Bucha de Redução Soldável Curta 25x20mm, PVC Marrom, Água Fria
2	Bucha de Redução Soldável Curta 32x25mm, PVC Marrom, Água Fria
3	Bucha de Redução Soldável Curta 40x32mm, PVC Marrom, Água Fria
4	Bucha de Redução Soldável Curta 250x40mm, PVC Marrom, Água Fria
5	Joelho 45° ou 90° Soldável
6	Joelho 45° Soldável 32mm, PVC Marrom, Água Fria
7	Joelho 45° Soldável 40mm, PVC Marrom, Água Fria
8	Joelho 90° Soldável 25mm, PVC Marrom, Água Fria
9	Joelho 90° Soldável 32mm, PVC Marrom, Água Fria
10	Joelho 90° Soldável 40mm, PVC Marrom, Água Fria
11	Joelho 90° Soldável 50mm, PVC Marrom, Água Fria
12	Joelho 90° Soldável 60mm, PVC Marrom, Água Fria
13	Joelho 90° Soldável com Bucha de Latão 20 x 1/2", PVC Marrom, Água Fria
14	Joelho 90° Soldável com Bucha de Latão 25 x 3/4", PVC Marrom, Água Fria
15	Joelho 90° Soldável com Bucha de Latão 32 x 3/4", PVC Marrom, Água Fria
16	Tê de Redução Soldável 32x25mm, PVC Marrom, Água Fria
17	Tê de Redução Soldável 40x25mm, PVC Marrom, Água Fria
18	Tê de Redução Soldável 40x32mm, PVC Marrom, Água Fria
19	Tê de Redução Soldável 50x40mm, PVC Marrom, Água Fria
20	Tê Soldável 25mm, PVC Marrom, Água Fria
21	Tê Soldável 32mm, PVC Marrom, Água Fria
22	Tê Soldável 40mm, PVC Marrom, Água Fria
23	Tê Soldável 50mm, PVC Marrom, Água Fria
24	Tê Soldável 60mm, PVC Marrom, Água Fria

EXE	00	PROJETO EXECUTIVO – LICITAÇÃO OBRA		EFICÁCIA	08/10/2020
TIPO	REV	DESCRIÇÃO		DESENHO	DATA
REVISÕES					
MINISTÉRIO PÚBLICO DO ESTADO DE MINAS GERAIS SEDE DAS PROMOTORIAS DE JUSTIÇA DA COMARCA DE RIBEIRÃO DAS NEVES					
ENDEREÇO:			ÁREA TERRENO:		
RUA VERA LÚCIA DE OLIVEIRA ANDRADE S/Nº, BAIRRO VILA ESPLANADA, RIBEIRÃO DAS NEVES			3.235,71 m²		
			ÁREA CONSTRUIDA:		
			3.915,46 m²		
PROPRIETÁRIO:			CNPJ:		
			20.971.057/0001-45		
PROCURADORIA GERAL DE JUSTIÇA DO ESTADO DE MINAS GERAIS					
PROJETO EXECUTIVO DE INSTALAÇÕES HIDROSSANITÁRIAS					
EMPRESA:			CNPJ:		
_____			06.301.115/0001-00		
ENGENHEIRO FABRÍCIO SILVA LIMA EFICÁCIA PROJETOS E CONSULTORIA LTDA					
RESPONSÁVEL TÉCNICO:			CREA:		
_____			239.656/D – MG		
DANIELA OLIVEIRA DE MORAIS					
_____			111.889/D – MG		
ROGERIO FLAVIANO DOS SANTOS					
CONTEÚDO:			DATA:		FOLHA:
HIDROSSANITÁRIO – DETALHES RESERVATÓRIO INFERIOR E SUPERIOR			08/10/2020		
			ESCALA:		20/24
			INDICADA		