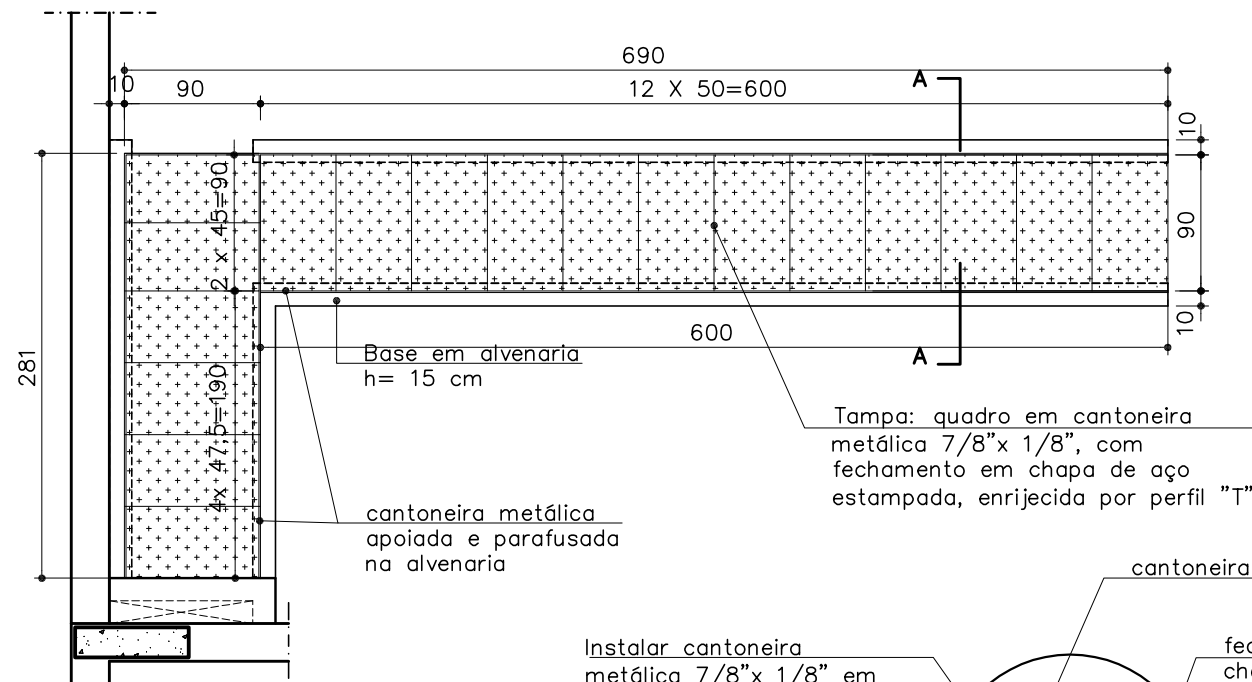


**QUANTITATIVO:**

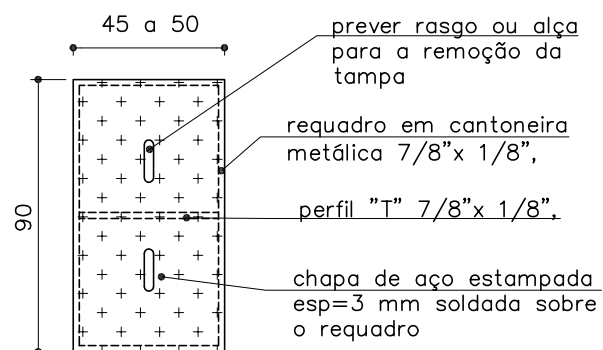
2 placas=45 x 90

4 placas= 47,5 x 90

12 placas=50 x 90

**PLANTA PISO ELEVADO**

ESCALA 1:50

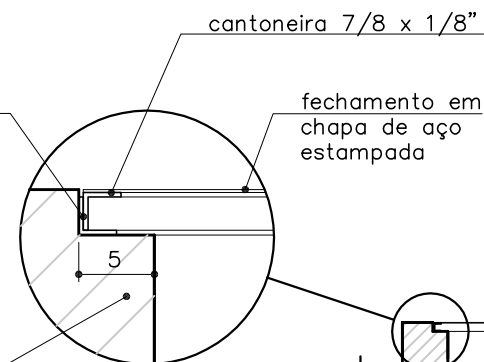
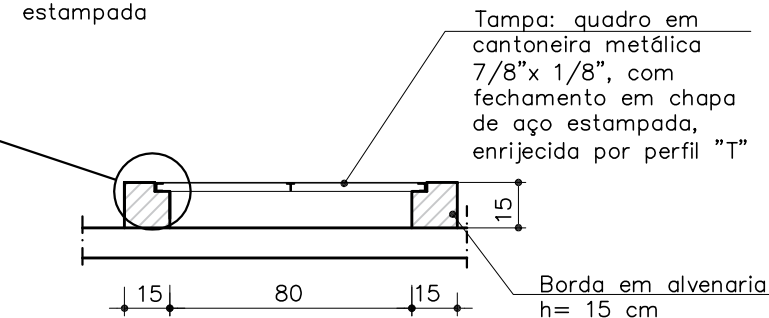
**PLANTA TAMPA**

ESCALA 1:25

Instalar cantoneira metálica 7/8" x 1/8" em todo o comprimento do rebaixo nas bordas das alvenarias

Rebaixo nas bordas da alvenaria para encaixe das tampas

Tampa: quadro em cantoneira metálica 7/8" x 1/8", com fechamento em chapa de aço estampada, enrijecida por perfil "T"

**DET. 01**  
ESCALA 1:5**SEÇÃO AA**  
ESCALA 1:25**PROMOTORIAS DE JUSTIÇA  
DE RIBEIRÃO DAS NEVES – MG**

|           |  |                   |
|-----------|--|-------------------|
| DETALHE:  | Tampa proteção tubulação frigorígena cobertura | REVISÃO 00        |
| CONTEÚDO: | PLANTAS, SEÇÃO AA E DET.01                     | DATA:<br>12/10/20 |
| DESENHO:  | Alessandra Rossi                               | FOLHA:<br>01/01   |