

## BALCÃO PORTARIA

ESCALA 1:25



### OBSERVAÇÕES

- AS ESPECIFICAÇÕES COMPLETAS E AS REFERÊNCIAS DE MARCA ESTÃO NO CADERNO DE ESPECIFICAÇÕES – CONSULTAR!!
- CONFERIR MEDIDAS NO LOCAL.

1 –GRANITO CINZA CORUMBÁ POLIDO

2 –REVESTIMENTO DE LAMINADO MELAMÍNICO ,  
TX, COR PLATINA COLADO SOBRE A  
ALVENARIA

## PROMOTORIAS DE JUSTIÇA DE RIBEIRÃO DAS NEVES– MG

DETALHAMENTO: BALCÃO PORTARIA



REVISÃO 00

CONTEÚDO: PLANTA BALCÃO– VISTA SUPERIOR

DATA:  
12/10/20

DESENHO:  
Alessandra Rossi

FOLHA:  
01/06

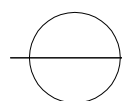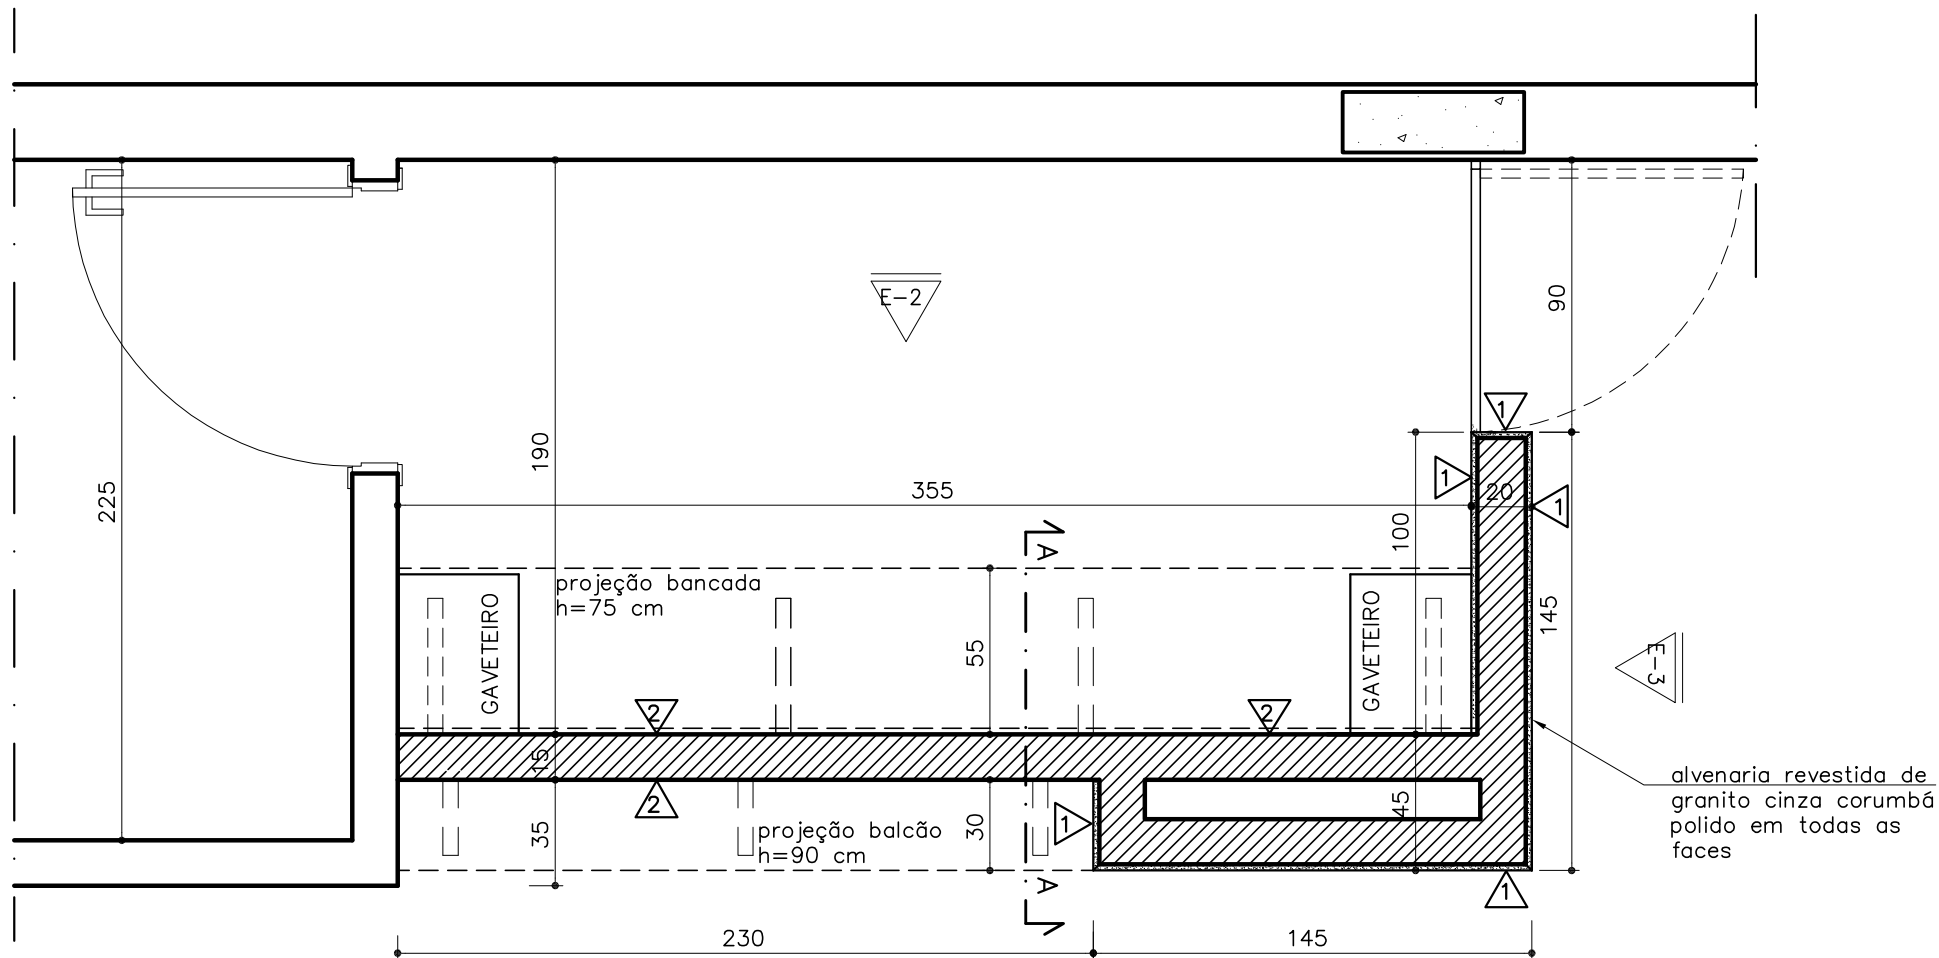

## PLANTA DE ALVENARIA-SEÇÃO BB

ESCALA 1:25



\* A COTA DAS ESPESSURAS DAS ALVENARIAS  
REFERE-SE À ALVENARIA ACABADA, COM CHAPISCO,  
EMBOÇO E ASSENTAMENTO DO GRANITO.



—GRANITO CINZA CORUMBÁ POLIDO



—REVESTIMENTO DE LAMINADO MELAMÍNICO ,  
TX, COR PLATINA COLADO SOBRE A  
ALVENARIA

## PROMOTORIAS DE JUSTIÇA DE RIBEIRÃO DAS NEVES- MG

DETALHAMENTO: BALCÃO PORTARIA


REVISÃO 00

CONTEÚDO: PLANTA ALVENARIA- SEÇÃO BB


DATA:  
12/10/20

DESENHO:  
Alessandra Rossi

FOLHA:  
02/06

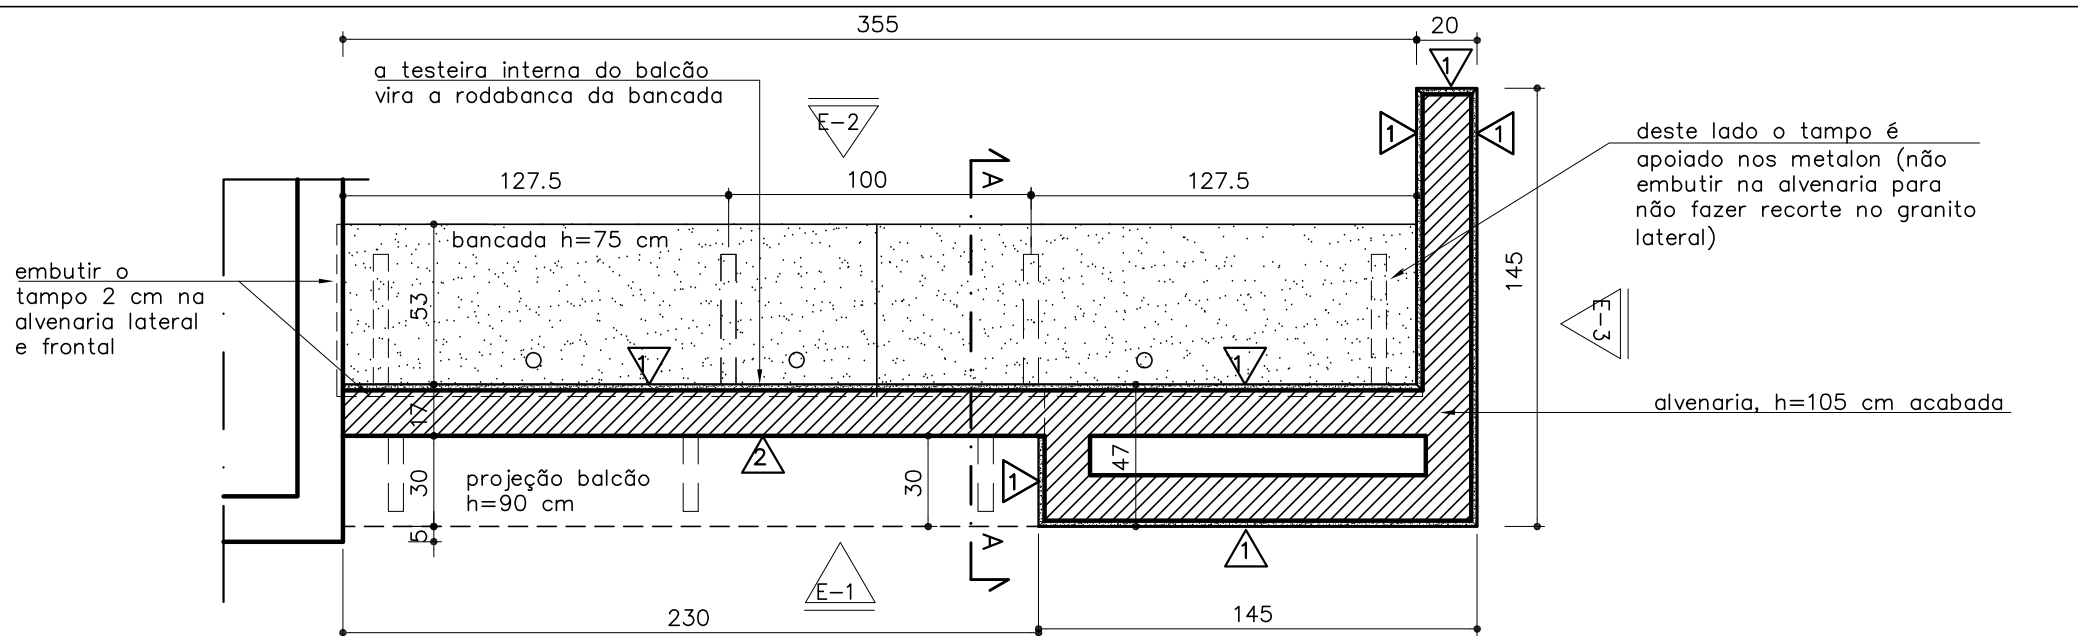

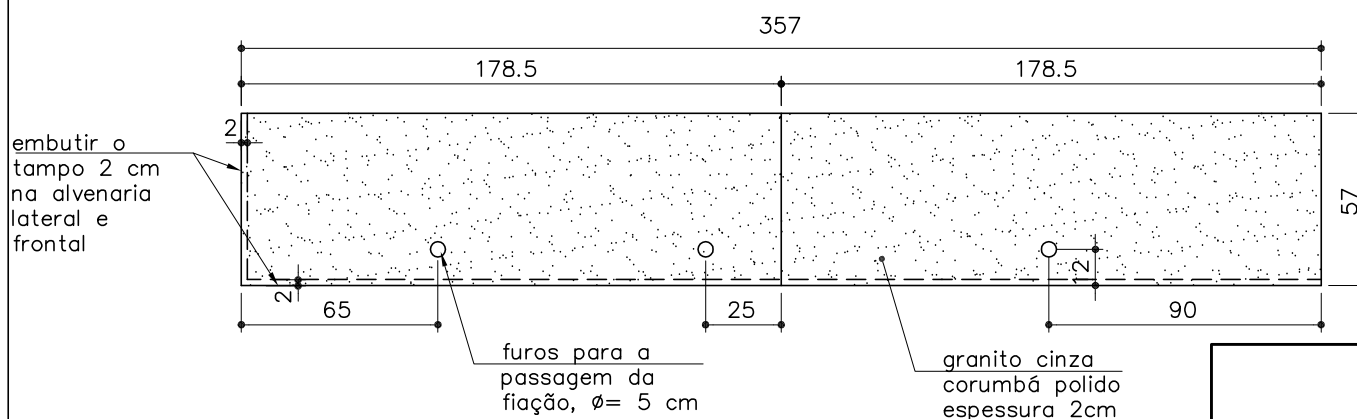

**PLANTA DE ALVENARIA-SEÇÃO CC**  
ESCALA 1: 25




**PLANTA TAMPO DA BANCADA**  
ESCALA 1: 25

\* A COTA DAS ESPESSURAS DAS ALVENARIAS REFERE-SE À ALVENARIA ACABADA, COM CHAPISCO, EMBOÇO E ASSENTAMENTO DO GRANITO.

-  -GRANITO CINZA CORUMBÁ POLIDO
-  -REVESTIMENTO DE LAMINADO MELAMÍNICO, TX, COR PLATINA COLADO SOBRE A ALVENARIA


## PROMOTORIAS DE JUSTIÇA DE RIBEIRÃO DAS NEVES- MG

DETALHAMENTO: BALCÃO PORTARIA		REVISÃO 00
CONTEÚDO:	PLANTA ALVENARIA- SEÇÃO CC PLANTA TAMPO DA BANCADA	DATA: 12/10/20
DESENHO:	Alessandra Rossi	FOLHA: 03/06

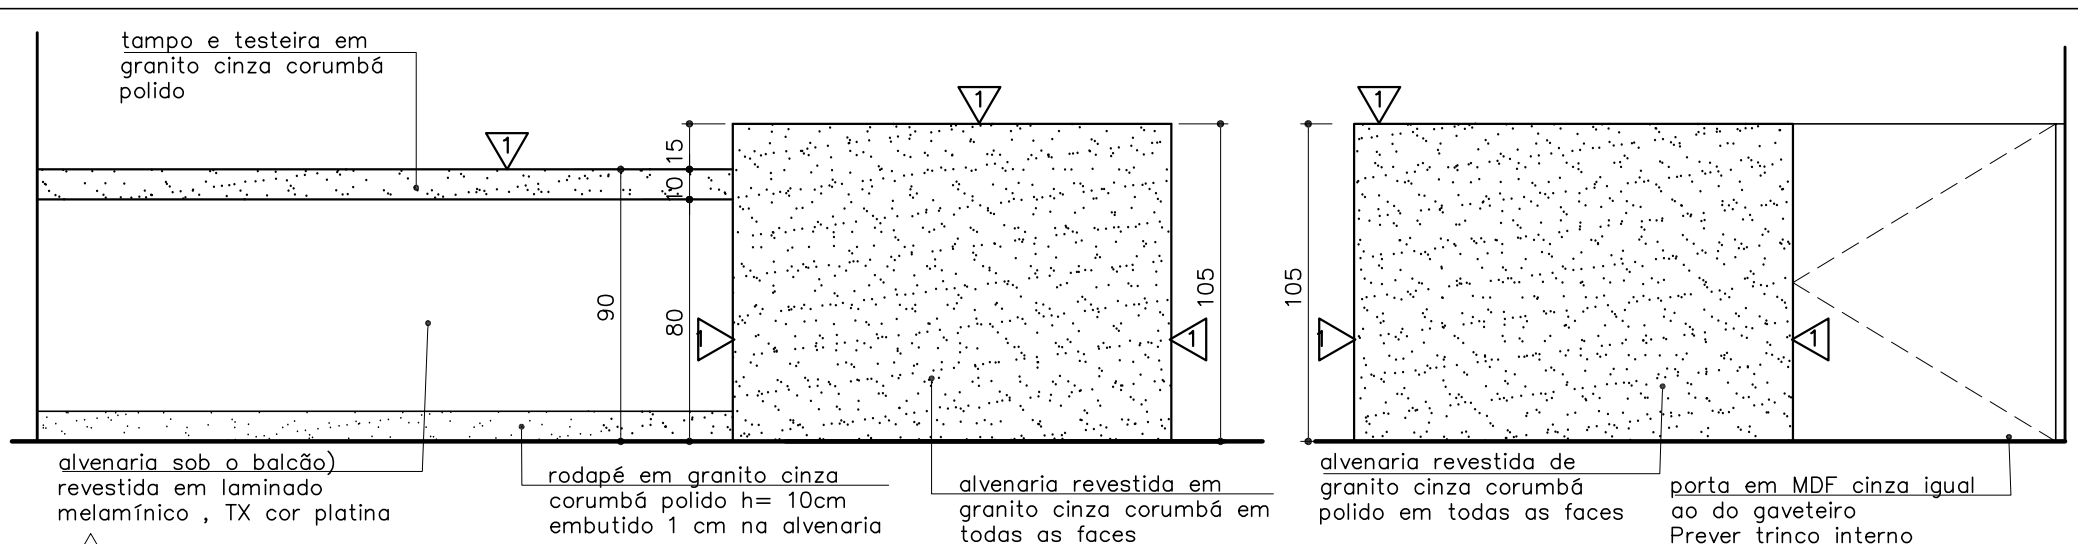

01 **ELEVAÇÃO 01**  
ESCALA 1: 25

03 **ELEVAÇÃO 03**  
ESCALA 1: 25

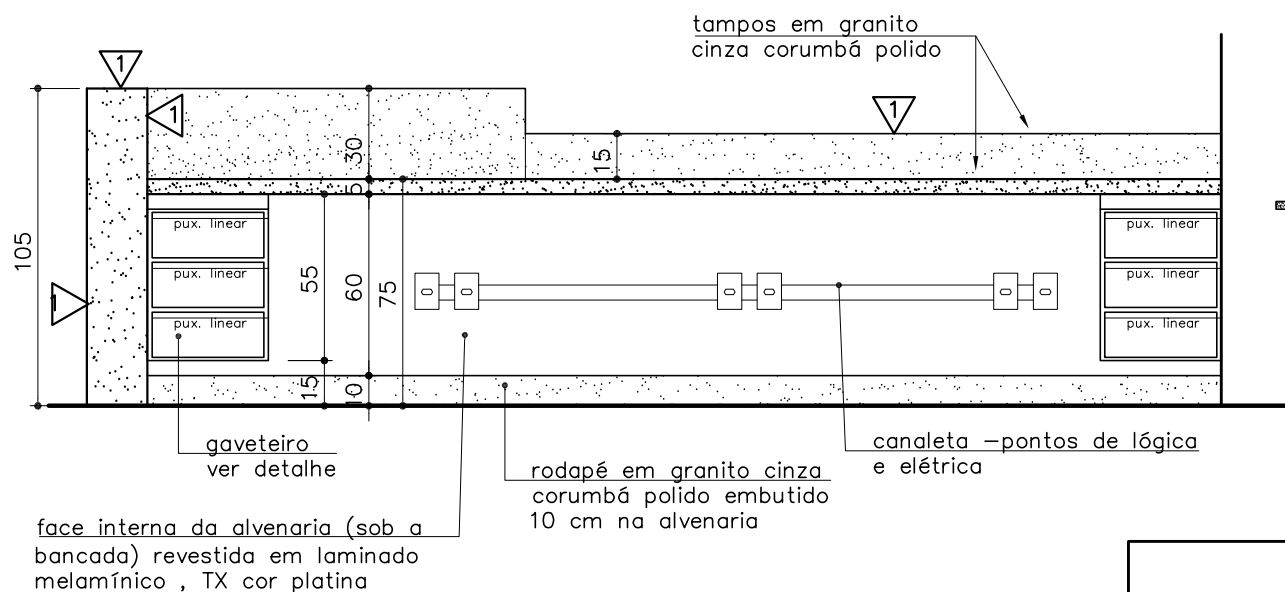

02 **ELEVAÇÃO 02**  
ESCALA 1: 25



- 1 -GRANITO CINZA CORUMBÁ POLIDO
- 2 -REVESTIMENTO DE LAMINADO MELAMÍNICO , TX, COR PLATINA COLADO SOBRE A ALVENARIA

### OBSERVAÇÕES

- AS ESPECIFICAÇÕES COMPLETAS E AS REFERÊNCIAS DE MARCA ESTÃO NO CADERNO DE ESPECIFICAÇÕES - CONSULTAR!!
- CONFERIR MEDIDAS NO LOCAL.


## PROMOTORIAS DE JUSTIÇA DE RIBEIRÃO DAS NEVES- MG

DETALHAMENTO: BALCÃO PORTARIA	REVISÃO 00
CONTEÚDO: ELEVAÇÕES 1, 2 E 3	DATA: 12/10/20
DESENHO: Alessandra Rossi	FOLHA: 04/06

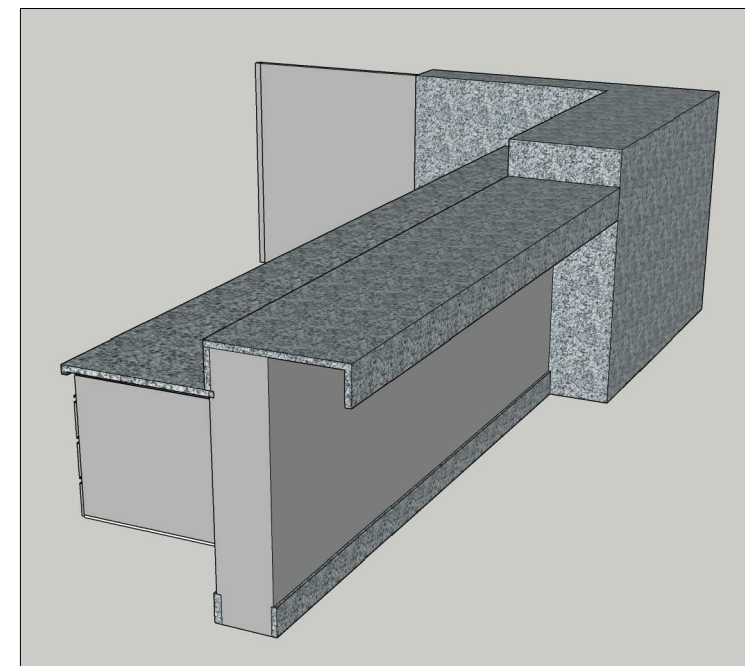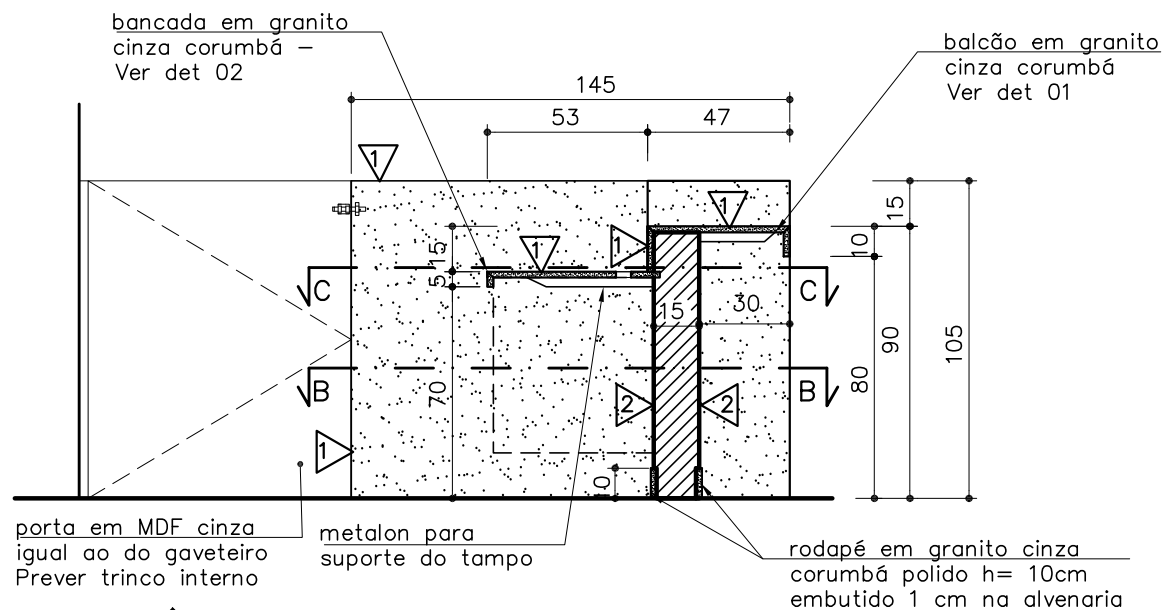


BALCÃO-PERSPECTIVA EXTERNA

balcão em granito cinza corumbá esp. = 2cm, testei ras com acabamento em 45°

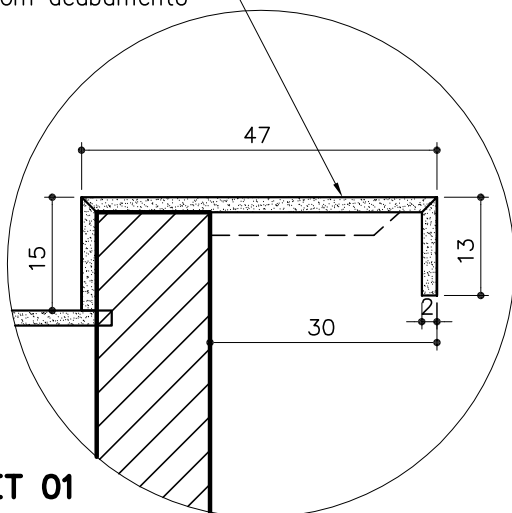



bancada em granito cinza corumbá esp. = 2cm, testei ra com acabamento em 45°

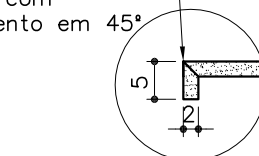

- 1 — GRANITO CINZA CORUMBÁ POLIDO
- 2 — REVESTIMENTO DE LAMINADO MELAMÍNICO , TX, COR PLATINA COLADO SOBRE A ALVENARIA



## PROMOTORIAS DE JUSTIÇA DE RIBEIRÃO DAS NEVES- MG

DETALHAMENTO: BALCÃO PORTARIA	REVISÃO 00
CONTEÚDO: SEÇÃO AA, DETS. 01 E 02, PERSPECTIVA EXTERNA	DATA: 12/10/20
DESENHO: Alessandra Rossi	FOLHA: 05/06

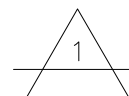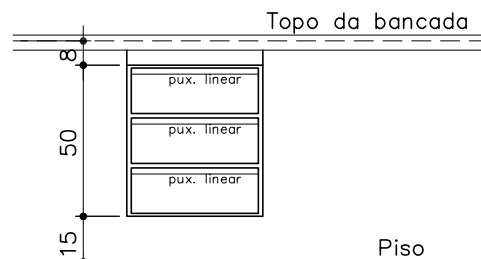


## GAVITEIRO ELEVAÇÃO FRONTAL

ESCALA 1: 25

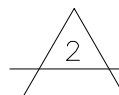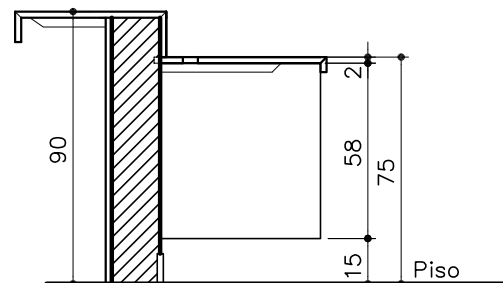


## GAVITEIRO ELEVAÇÃO LATERAL

ESCALA 1: 25

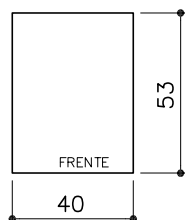


- GAVITEIRO - MDF laminado melamínico, TX platina, dupla face
- Dimensões: 40x50x58cm
- Deverá possuir 3 gavetas iguais
- Puxadores lineares 18mm, em alumínio fosco (Ref NEO 35 - Neocomponente)
- Deverá ser fixado na alvenaria do balcão e ficar suspenso 15cm do piso
- Quantidade: 2 unidades

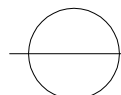

## GAVITEIRO-PLANTA

ESCALA 1: 25

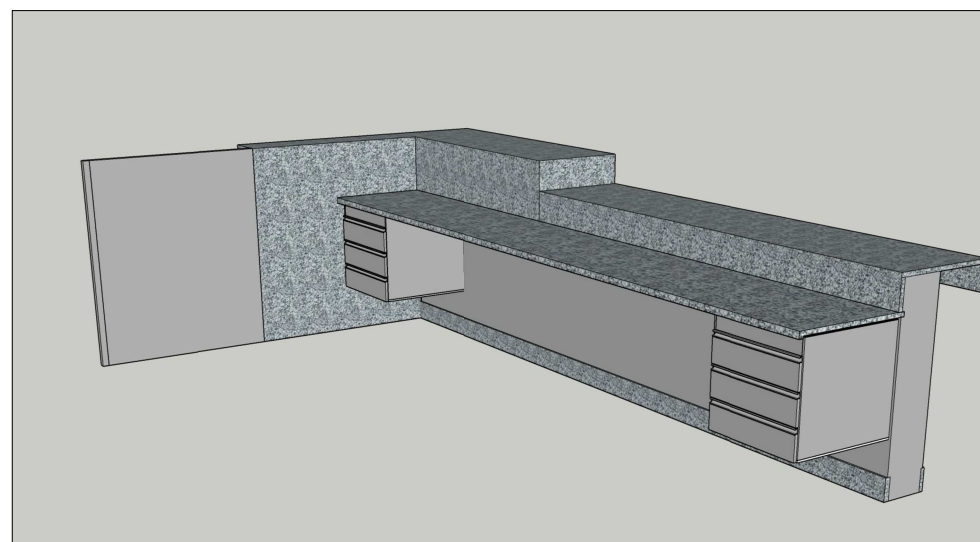

## BALCÃO-PERSPECTIVA INTERNA

### PROMOTORIAS DE JUSTIÇA DE RIBEIRÃO DAS NEVES- MG

DETALHAMENTO: BALCÃO PORTARIA		REVISÃO 00
CONTEÚDO:	DETALHE GAVITEIRO PERSPECTIVA INTERNA	DATA: 12/10/20
DESENHO:	Alessandra Rossi	FOLHA: 06/06