
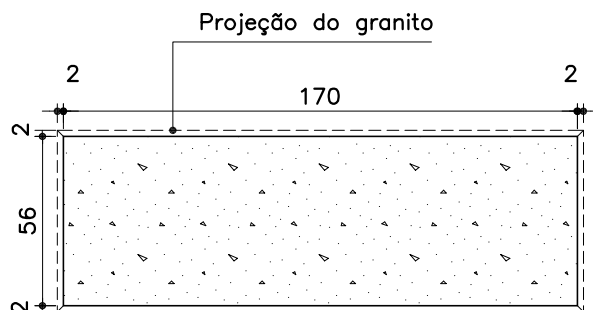




PLANTA MASTRO

ESCALA 1:25

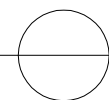


PLANTA – BASE DE CONCRETO

ESCALA 1:25

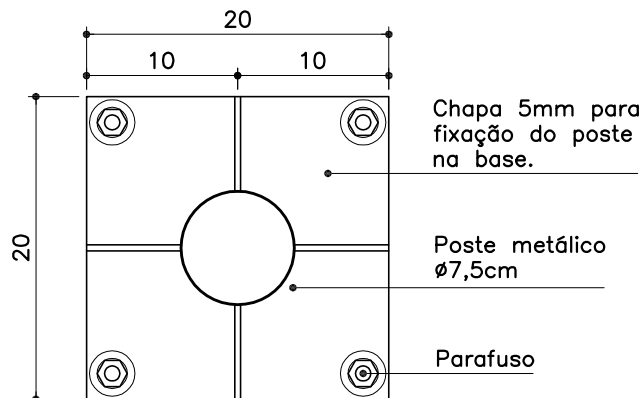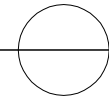

PLANTA – CHAPA DE FIXAÇÃO

ESCALA 1:5

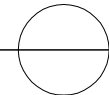


OBS.: CONFERIR MEDIDAS NO LOCAL.

PROMOTORIAS DE JUSTIÇA DE RIBEIRÃO DAS NEVES– MG

DETALHAMENTO: MASTRO PARA BANDEIRAS

CONTEÚDO:	PLANTAS E ESPECIFICAÇÕES	REVISÃO 00	15/10/20
DESENHO:	Alessandra Rossi		FOLHA: 01/02

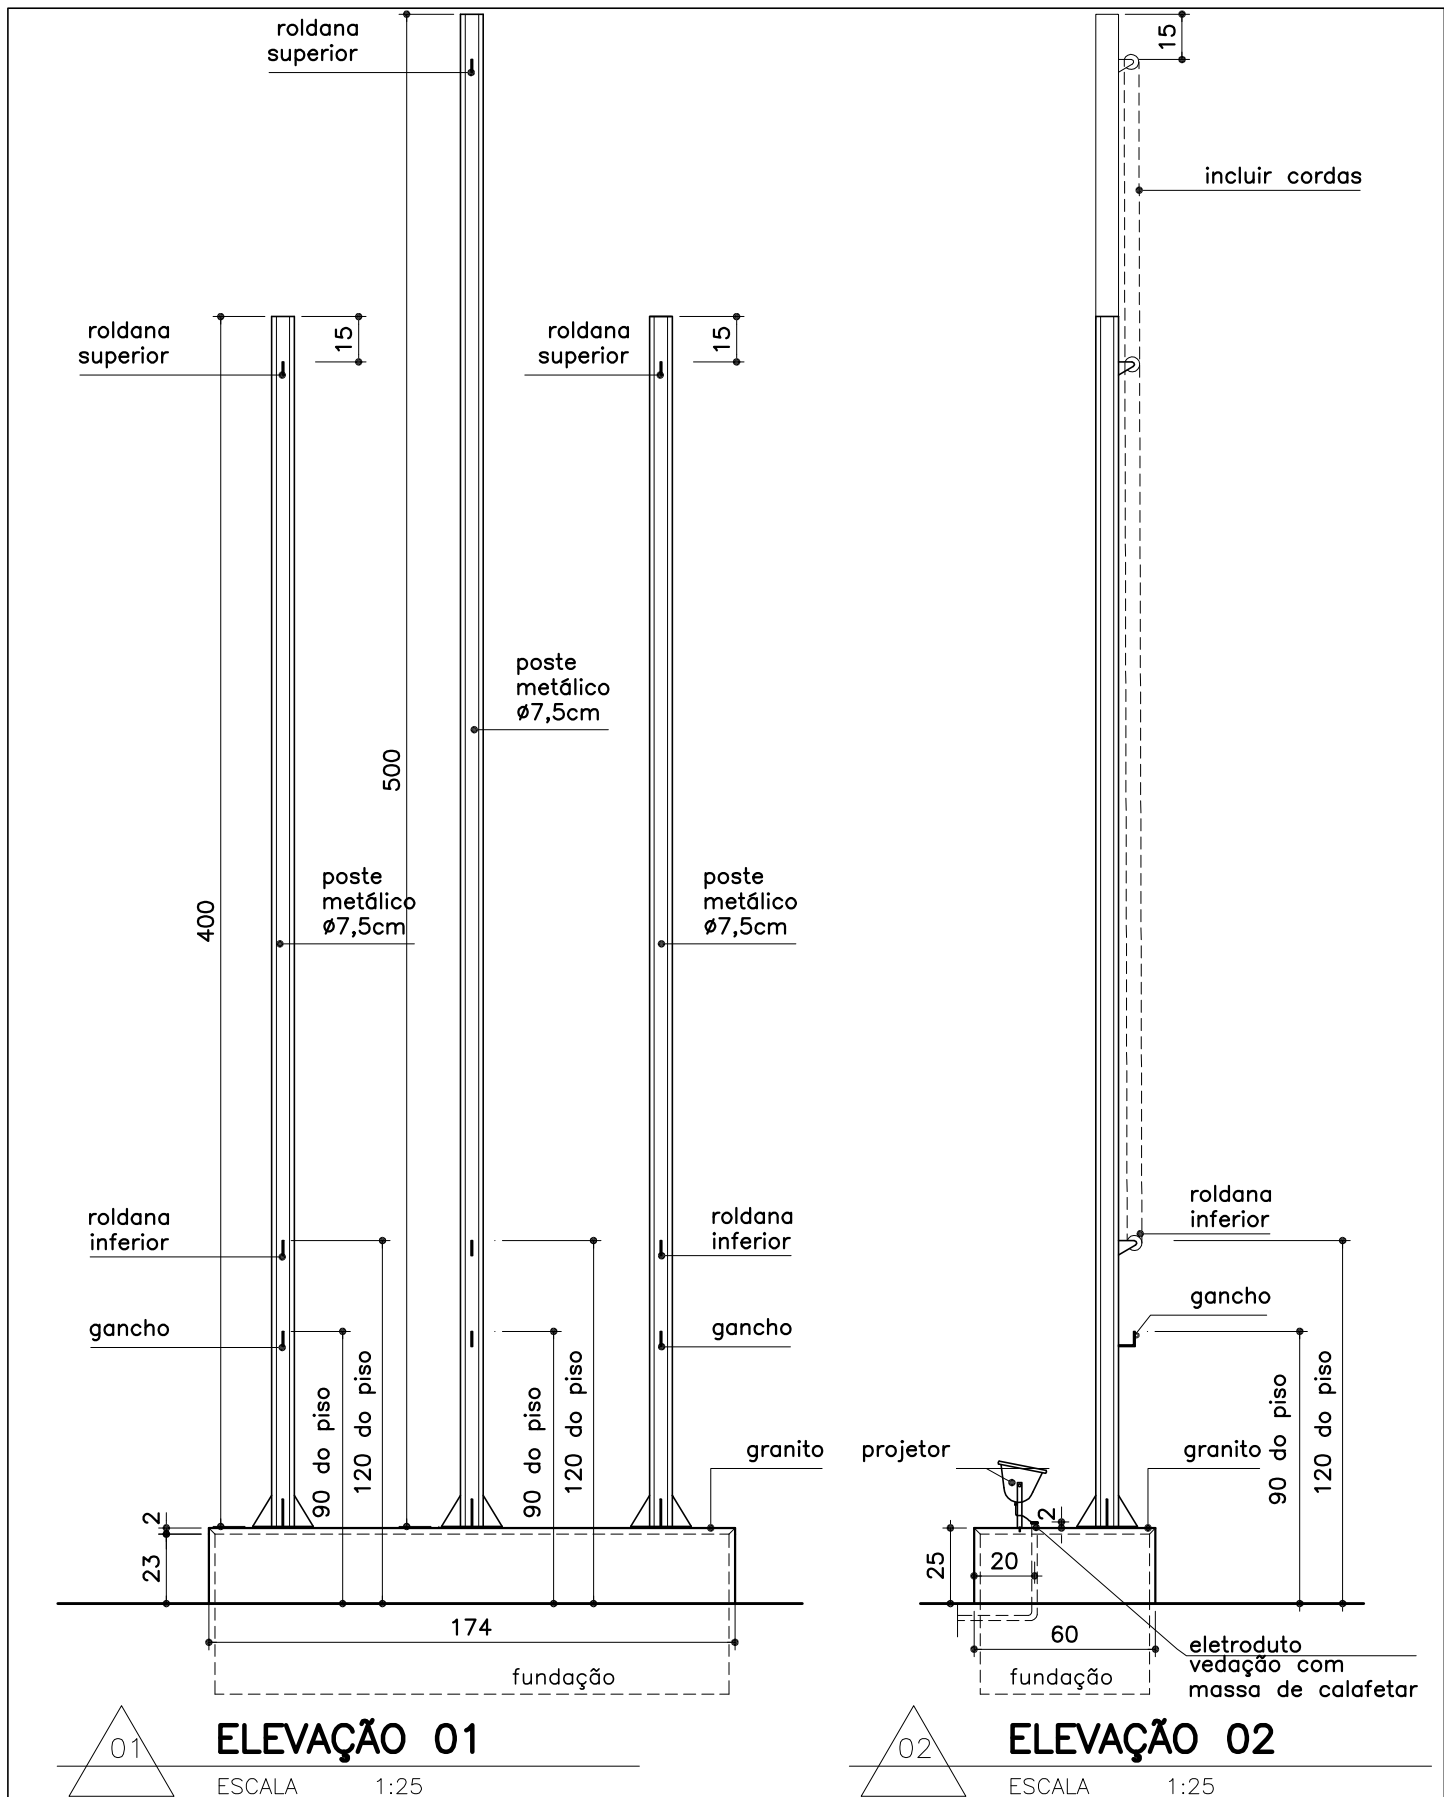

OBS.: CONFERIR MEDIDAS NO LOCAL.

PROMOTORIAS DE JUSTIÇA DE RIBEIRÃO DAS NEVES– MG		
DETALHAMENTO: MASTRO PARA BANDEIRAS		
CONTEÚDO:	ELEVAÇÕES E ESPECIFICAÇÕES	REVISÃO 00 15/10/20
DESENHO:	Alessandra Rossi	FOLHA: 02/02