



LEGENDA DE CONDUTORES

- (A) S.1 S.2 S.3 S.4 S.5 S.6 S.7 S.8 S.9 S.10 S.11
(B) S.1 S.2 S.3 S.4 S.5 S.6 S.7 S.8 S.9 S.10 S.11
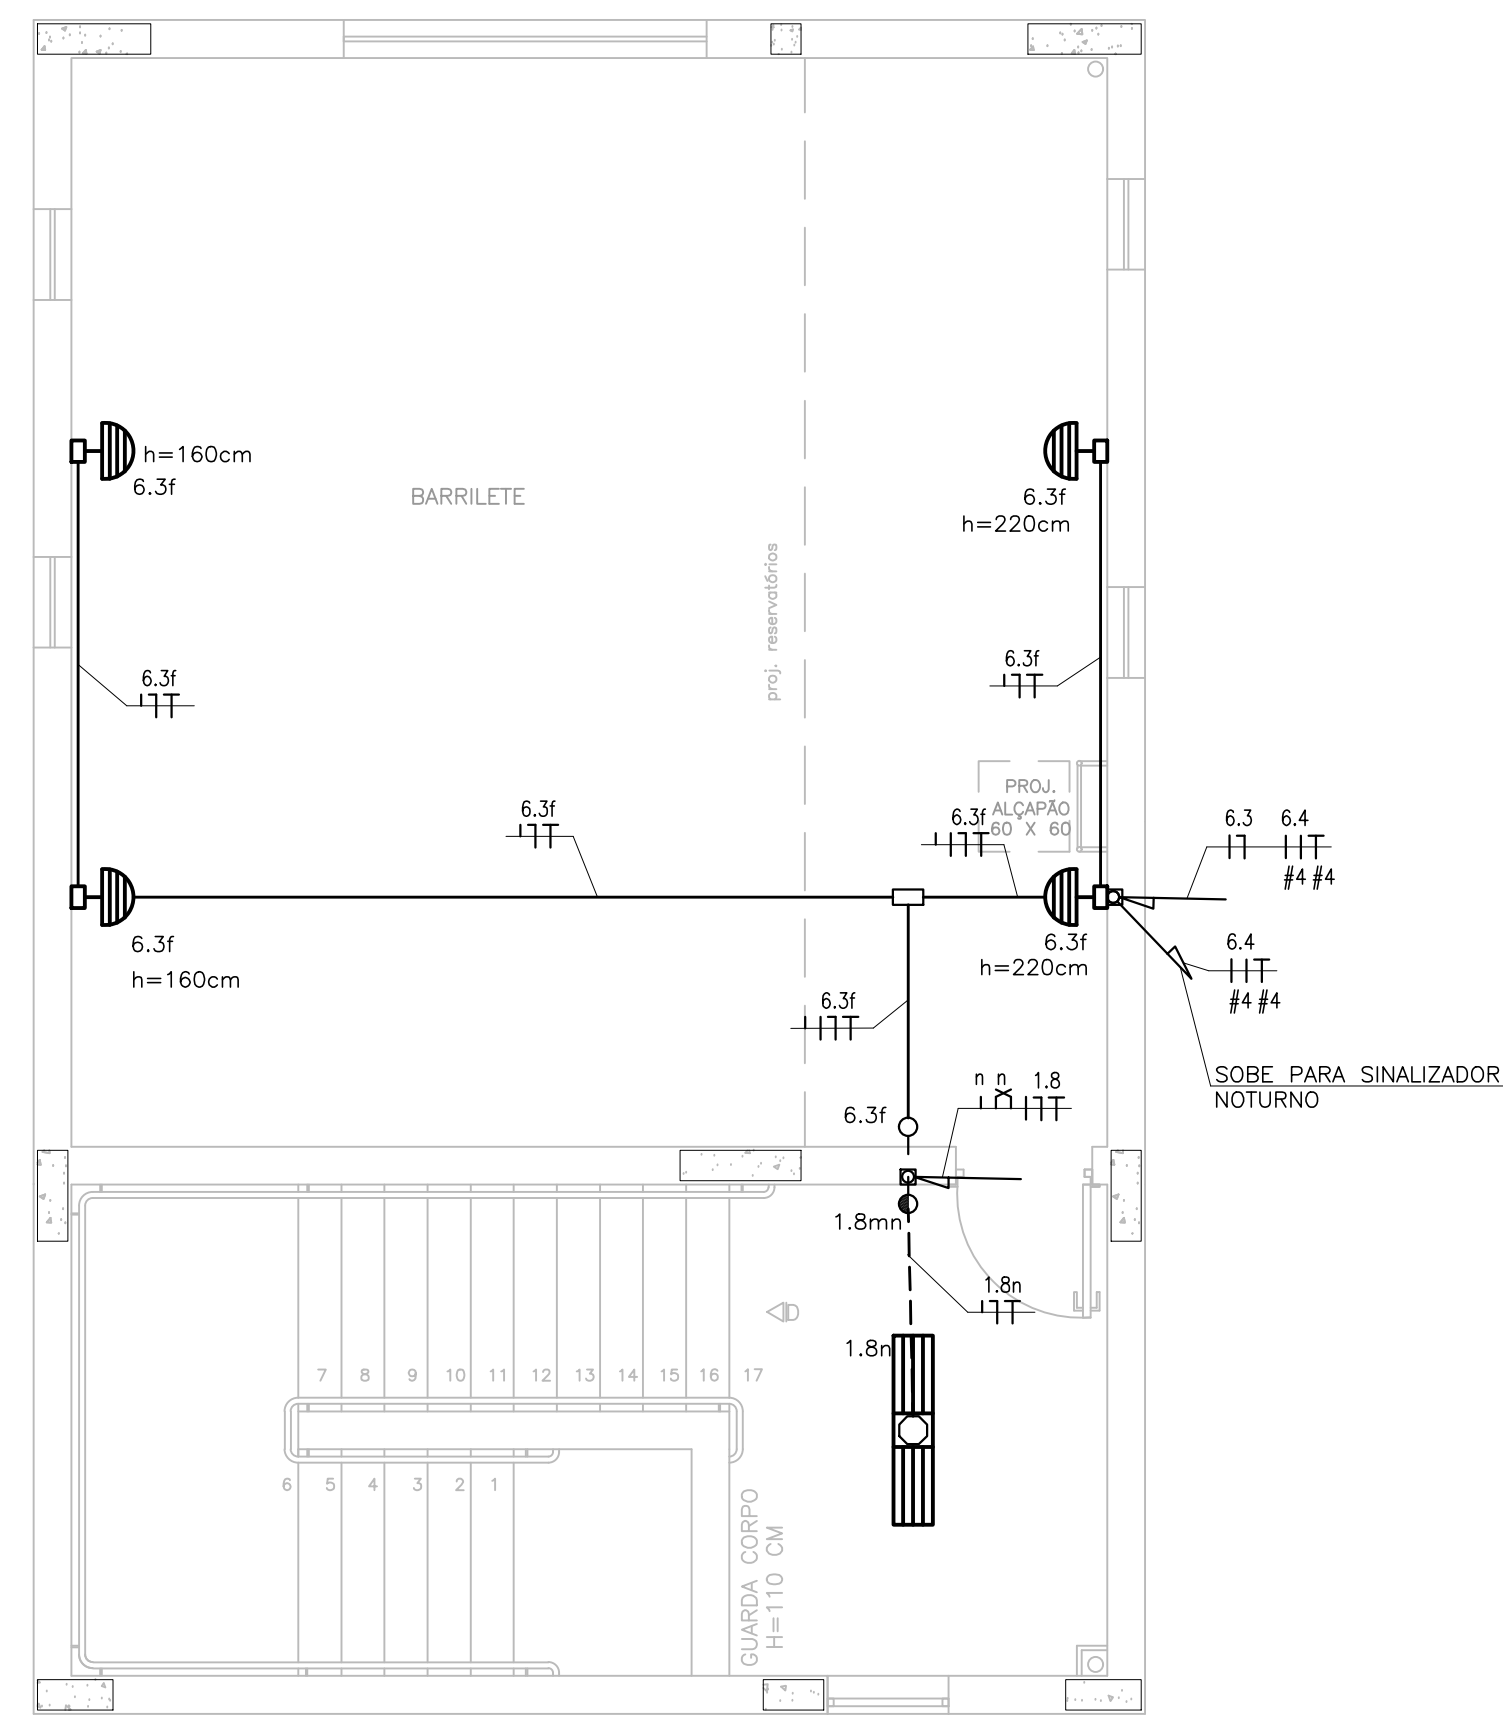

BARRILETE
ESCALA 1/50

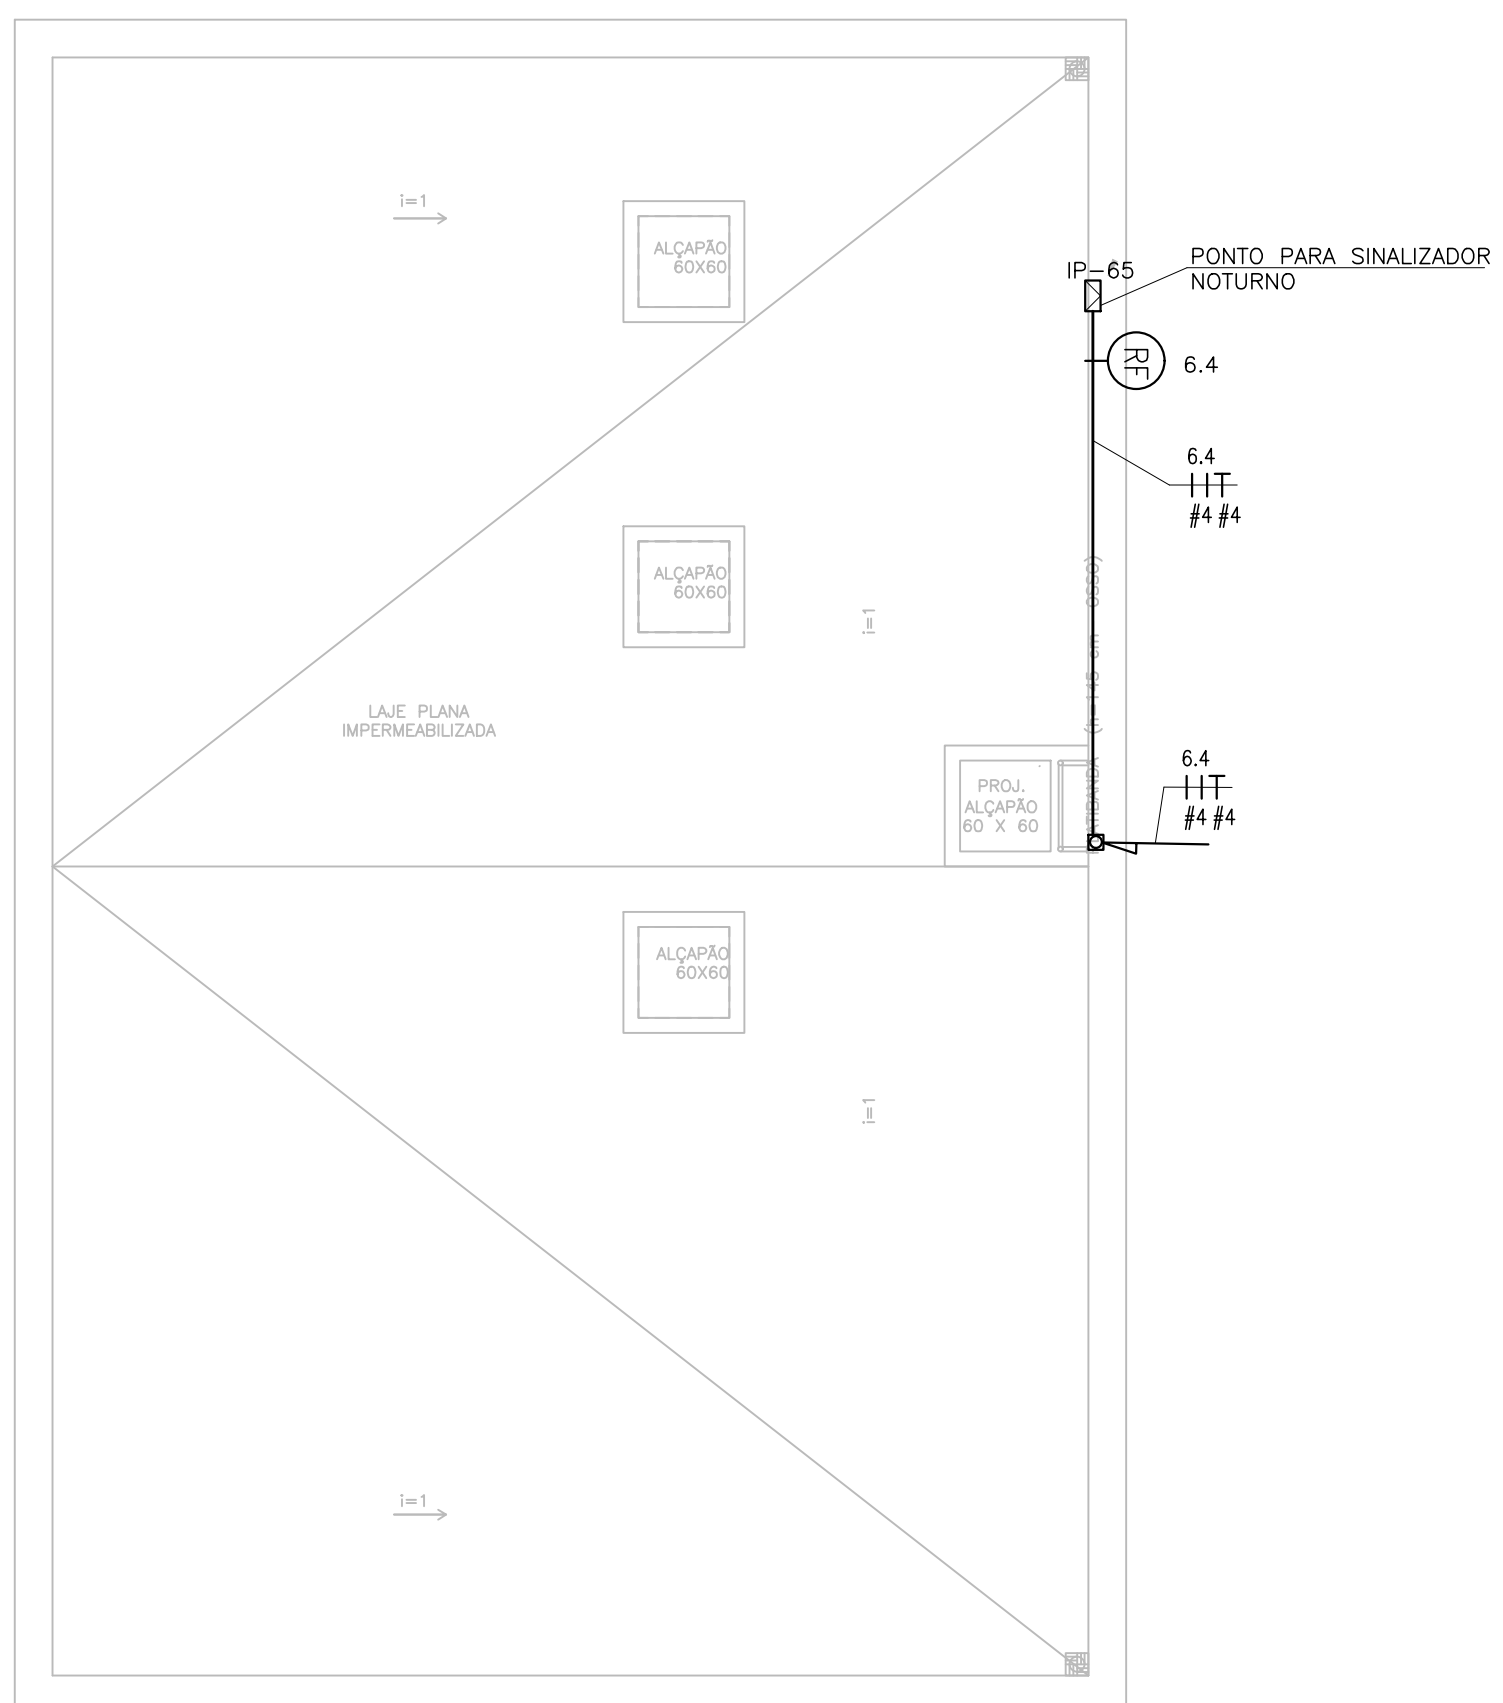

COBERTURA CAIXA D'ÁGUA
ESCALA 1/50

TABELA DE EQUIVALÊNCIA DE ELETRODUTOS		
Ø POLEGADAS	Ø mm/PVC	Ø mm/AÇO
1/2"	20mm	16mm
3/4"	25mm	20mm
1"	32mm	25mm
1.1/4"	40mm	32mm
1.1/2"	50mm	40mm
2"	60mm	50mm
2.1/2"	75mm	65mm
3"	85mm	80mm
4"	110mm	100mm

PARA SIMBOLOGIA E NOTAS, VER FOLHA 04/40.

EXE	01	2a PUBL. LICITAÇÃO OBRA	EFICÁCIA	19/05/21
EXE	00	1a PUBL. LICITAÇÃO OBRA-PROJETO EXECUTIVO	EFICÁCIA	20/10/20
TIPO	REV	DESCRIÇÃO	DESENHO	DATA
REVISÕES				
MINISTÉRIO PÚBLICO DO ESTADO DE MINAS GERAIS				
SEDE DAS PROMOTORIAS DE JUSTIÇA DA COMARCA DE RIBEIRÃO DAS NEVES				
ENDEREÇO:			ÁREA TERRENO:	
RUA VERA LÚCIA DE OLIVEIRA ANDRADE S/Nº, BAIRRO VILA ESPLANADA, RIBEIRÃO DAS NEVES			3.235,71 m²	
PROPRIETÁRIO:			ÁREA CONSTRUÍDA: 3.915,46 m²	
			CNPJ:	
			20.971.057/0001-45	
PROCURADORIA GERAL DE JUSTIÇA DO ESTADO DE MINAS GERAIS				
PROJETO EXECUTIVO DE INSTALAÇÕES ELÉTRICAS				
EMPRESA:			CNPJ:	
ENGENHEIRO FABRICIO SILVA LIMA CREA: 80.082/D-MG EFICÁCIA PROJETOS E CONSULTORIA LTDA			06.301.115/0001-00	
RESPONSÁVEL TÉCNICO:			CREA:	
RAPHAEL SERNIZON FRANÇA			187.701/D-MG	
FÁBIO JOSÉ MACIEL DE OLIVEIRA			117.192/D-MG	
CONTEÚDO:			DATA:	
ILUMINAÇÃO E TOMADAS - 5ª PAVIMENTO, BARRILETE E			19/05/21	
COBERTURA CAIXA D'ÁGUA			ESCALA:	
			INDICADA	