

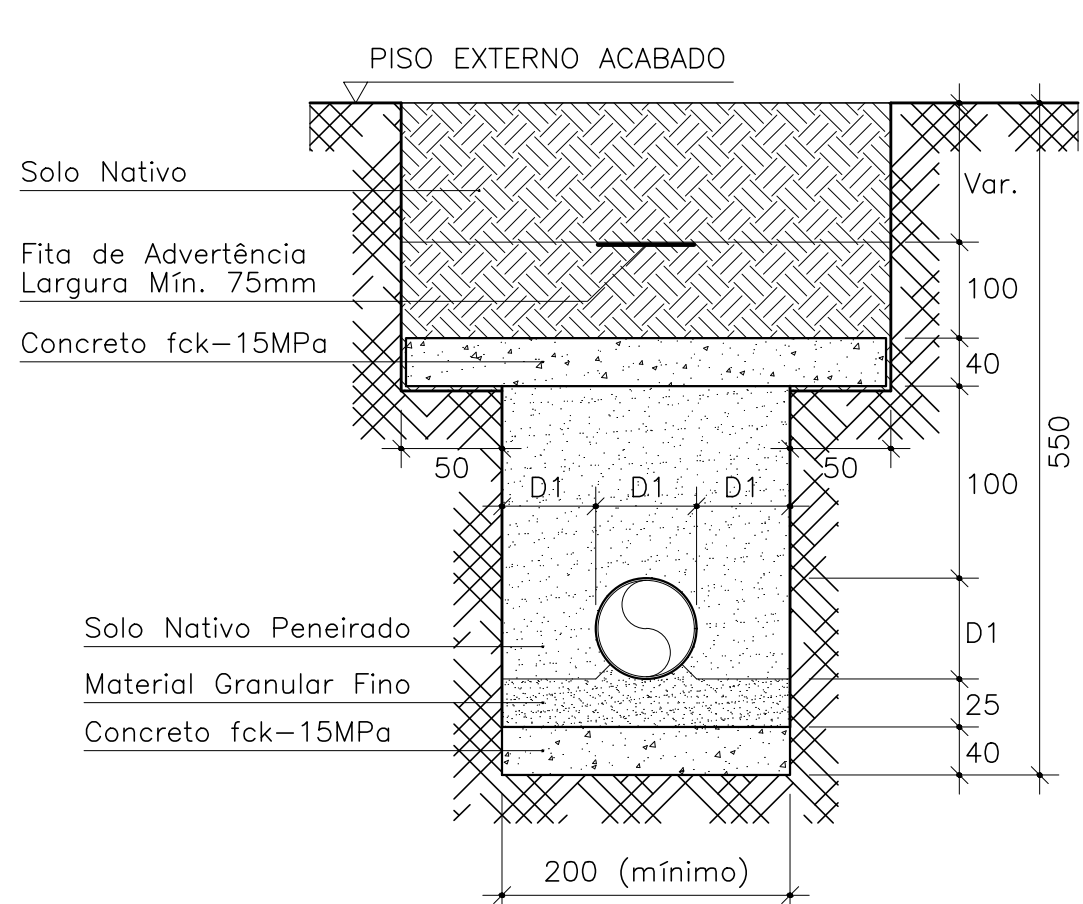


PARA MAIORES QUANTIDADES DE TUBULAÇÃO, CONSIDERAR OS AFASTAMENTOS INDICADOS E DIMENSIONAR A VALA CONFORME NECESSÁRIO.

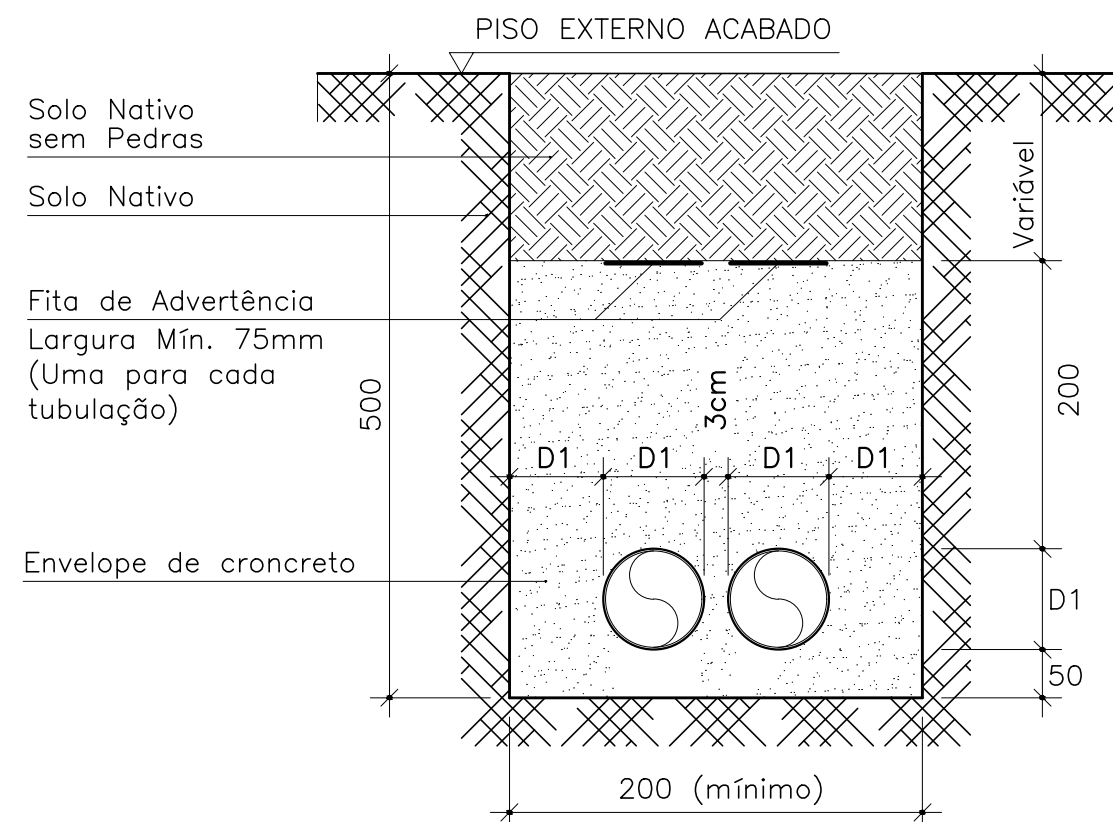


PARA MAIORES QUANTIDADES DE TUBULAÇÃO, CONSIDERAR OS AFASTAMENTOS INDICADOS E DIMENSIONAR A VALA CONFORME NECESSÁRIO.

* Cotas em Milímetros

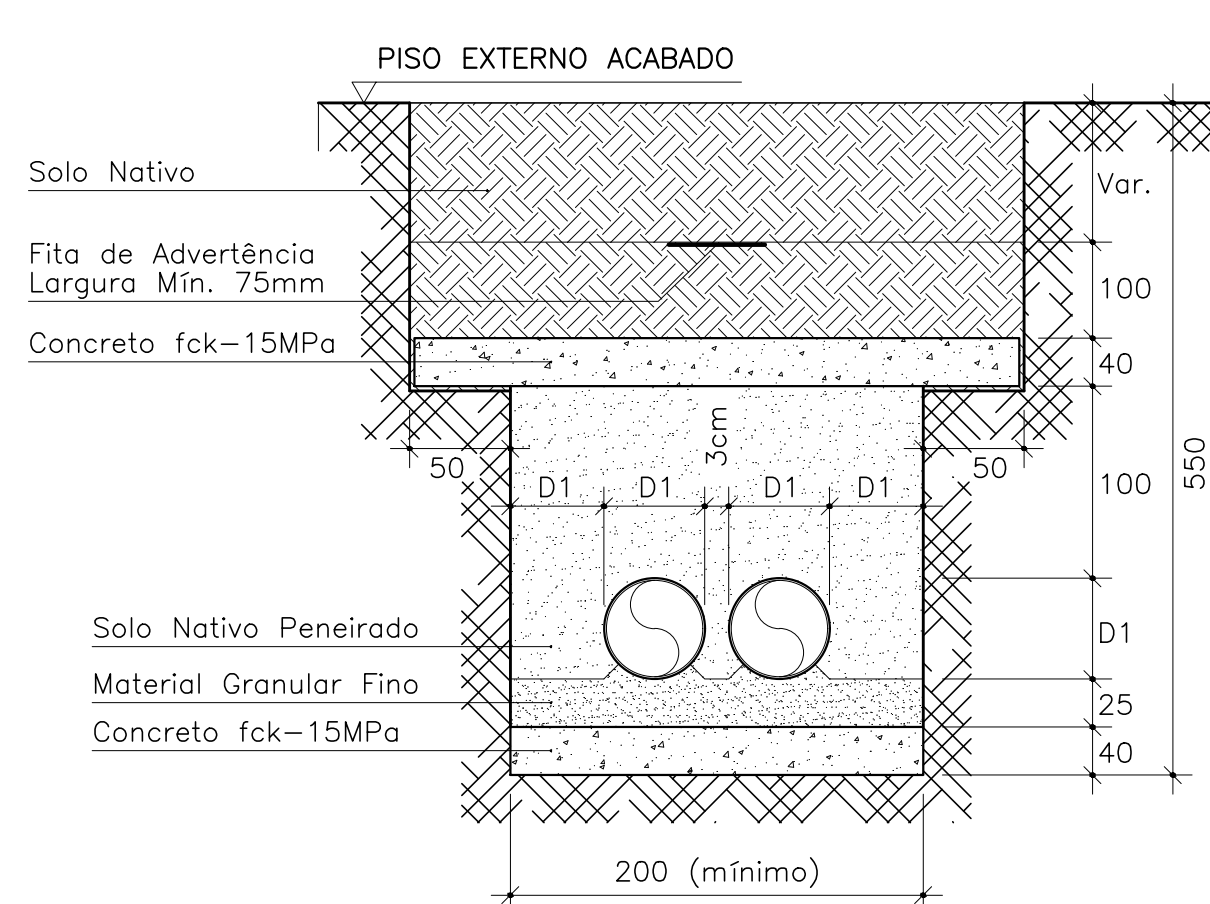


D12 ELETRODUTOS ENTERRADOS PARA PISOS SEM TRÂNSITO DE VEÍCULOS

SEM ESCALA

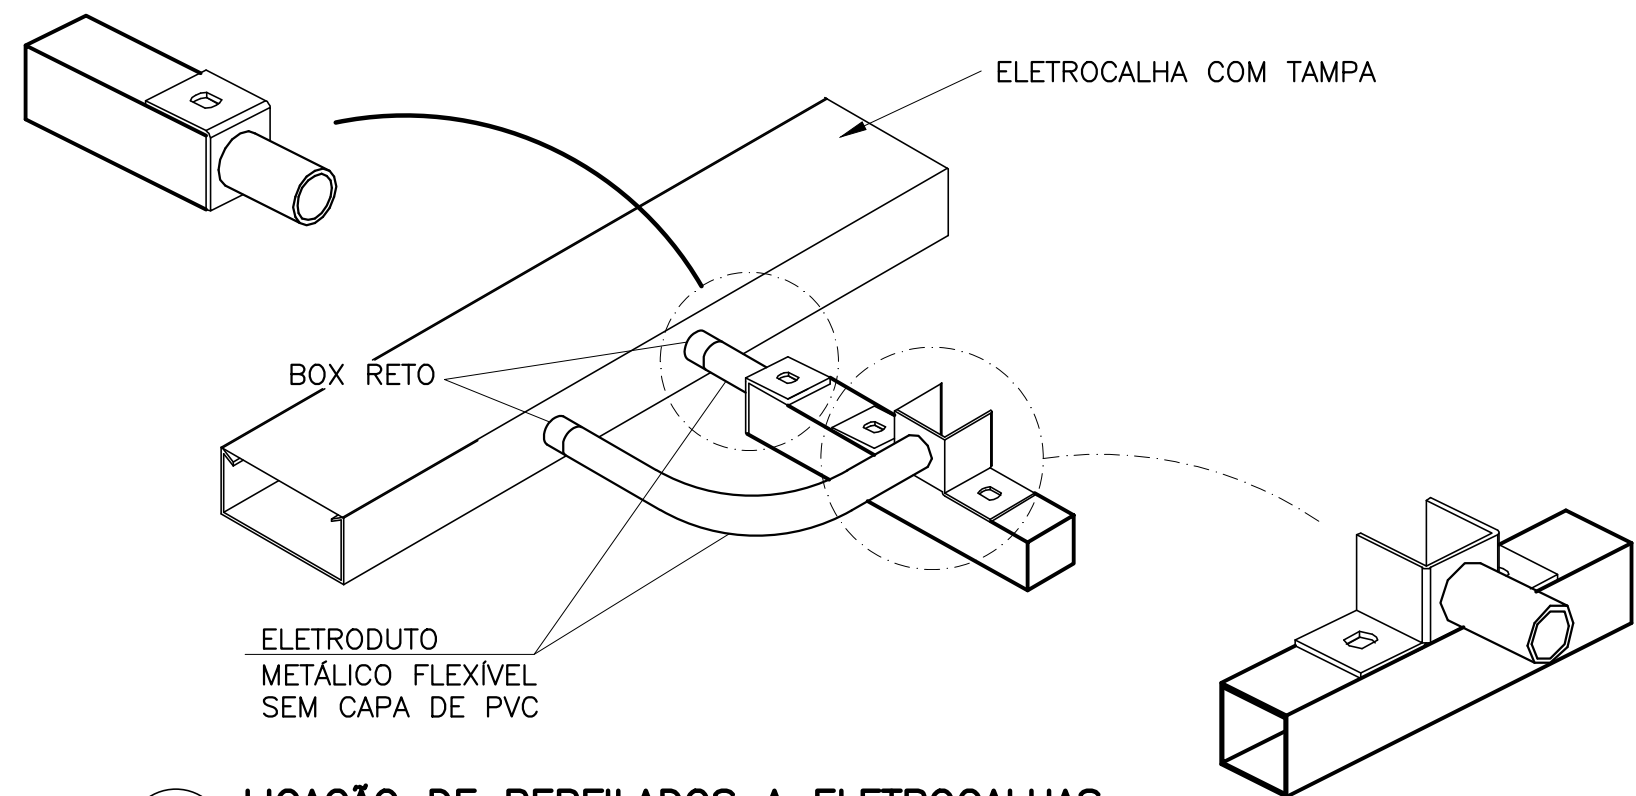



D14 LIGAÇÃO DE PERFILADOS A ELETROCALHAS

SEM ESCALA

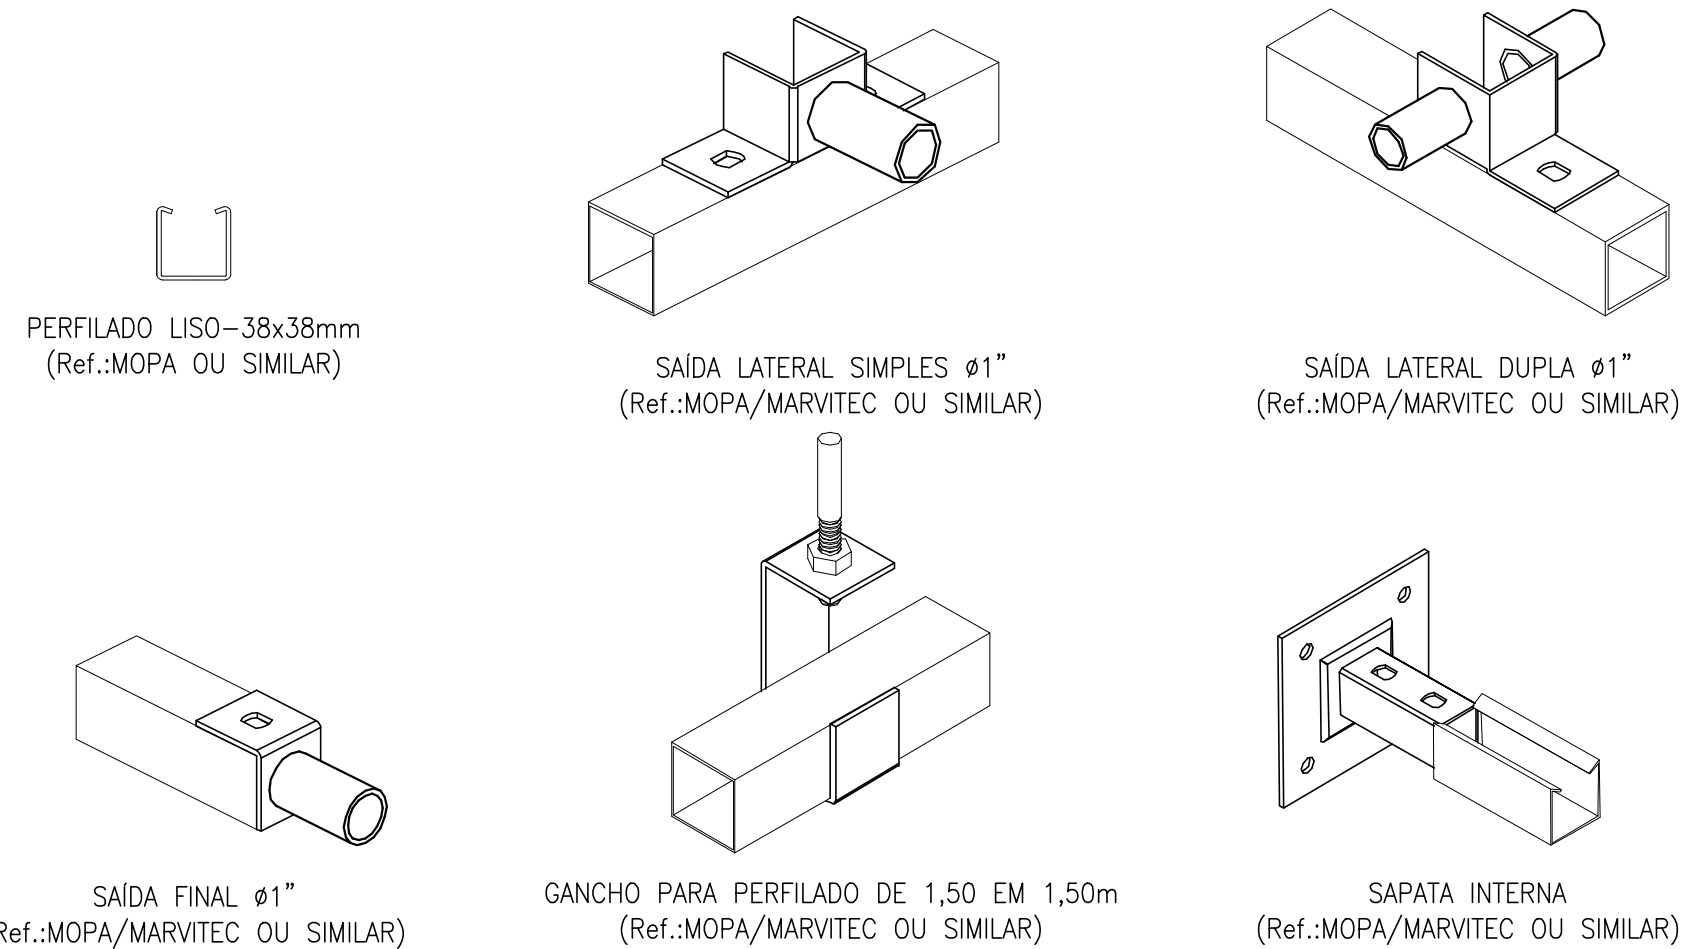


D16 ACESSÓRIOS PARA PERFILADOS

SEM ESCALA

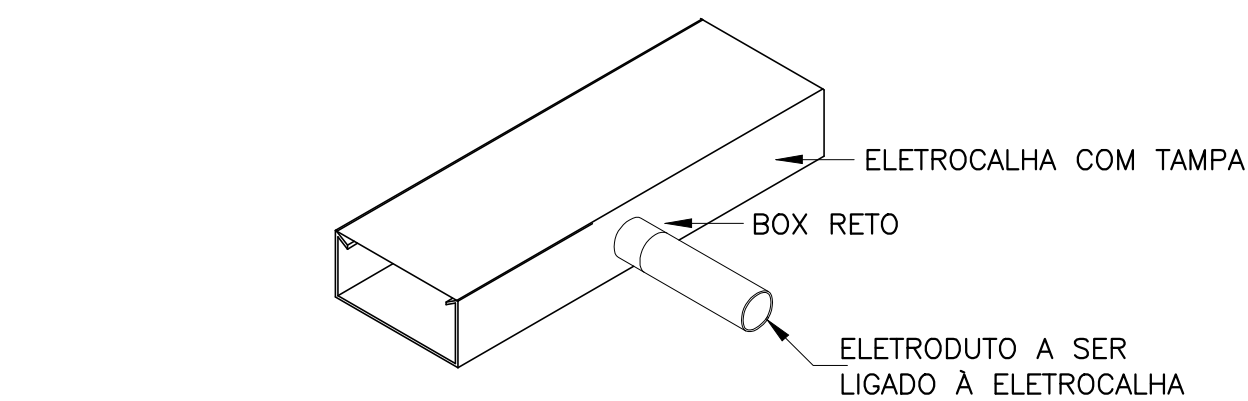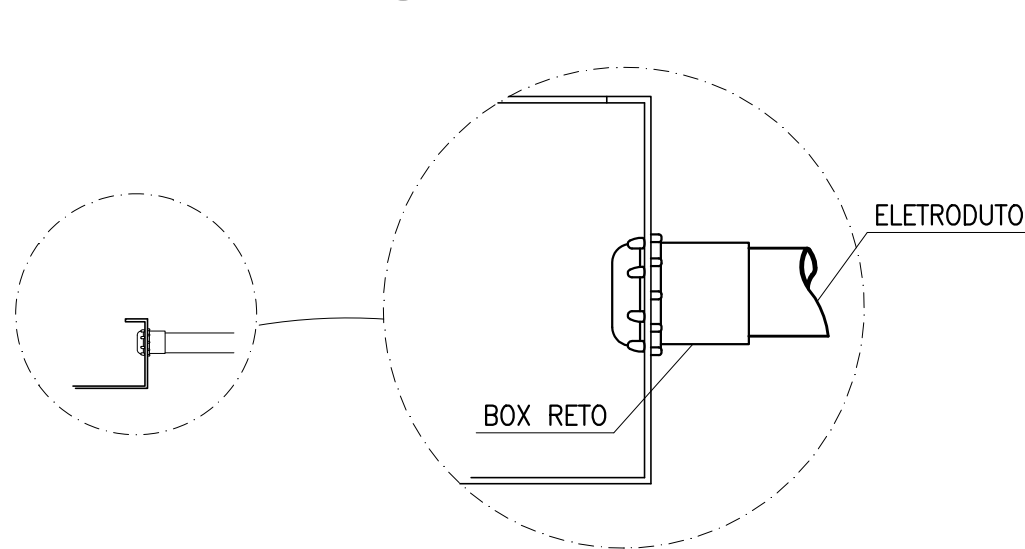


D20 LIGAÇÃO DE ELETRODUTOS A ELETROCALHAS

SEM ESCALA

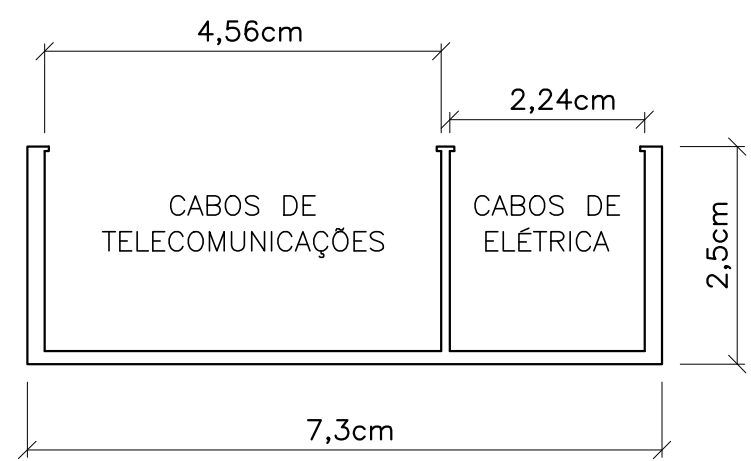


D15 CANALETA METÁLICA EM DUAS VIAS

SEM ESCALA

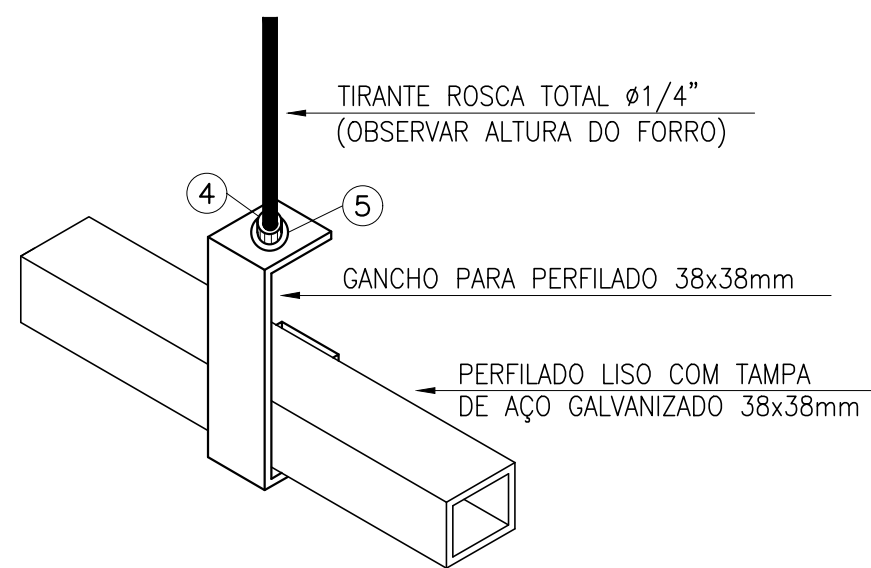


D17 FIXAÇÃO DE PERFILADOS PENDENTES

SEM ESCALA

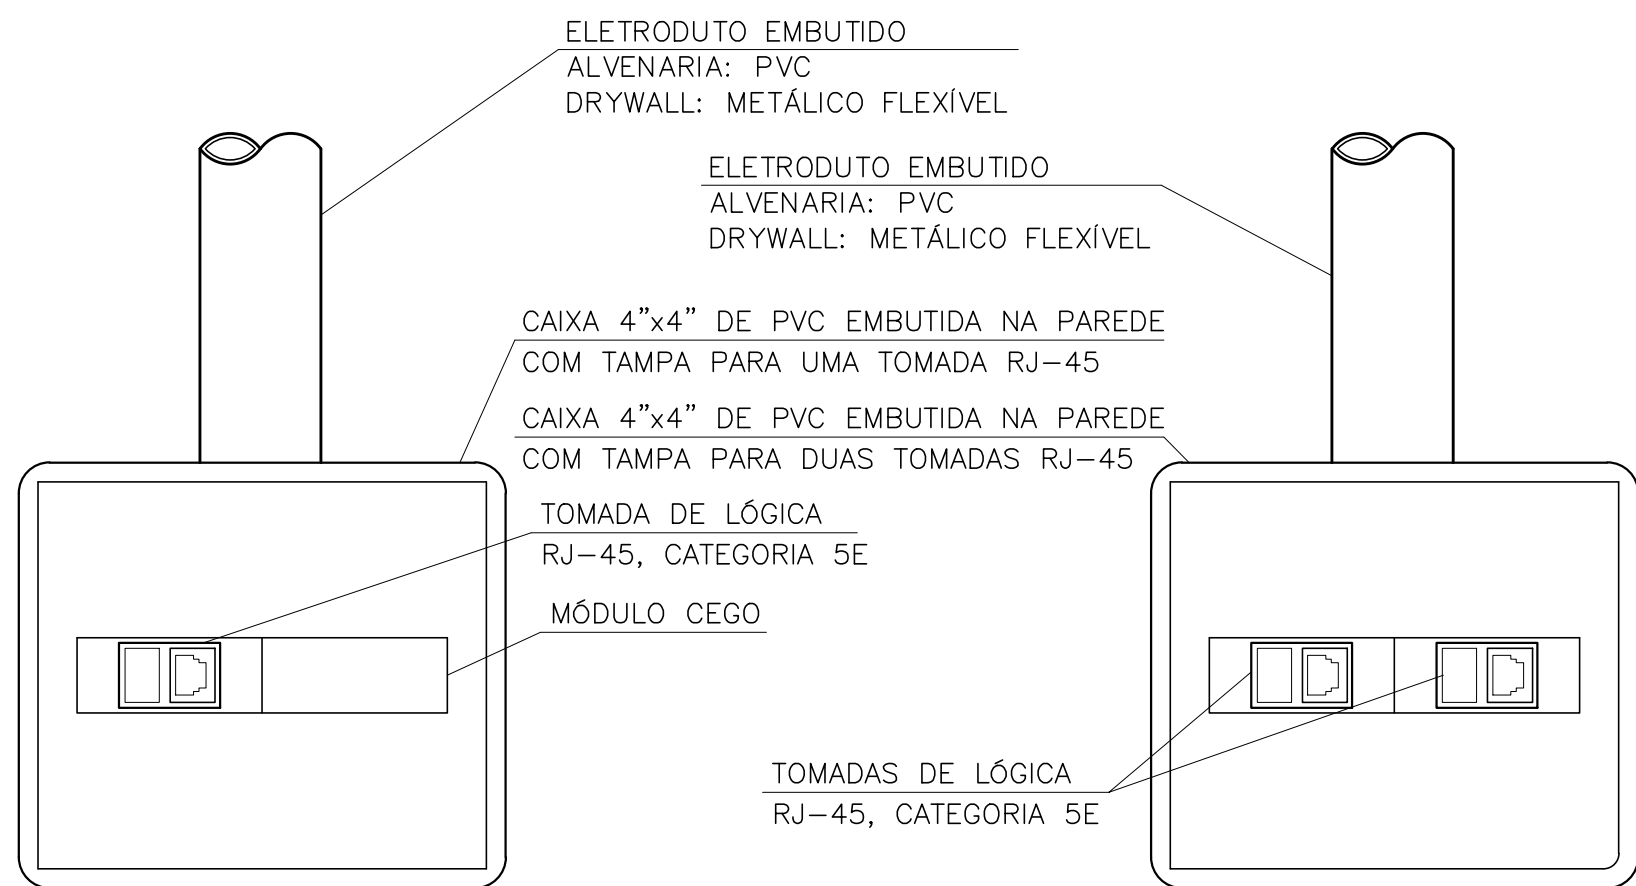


D21 TOMADAS RJ-45 EM CAIXA 4"x4"

SEM ESCALA

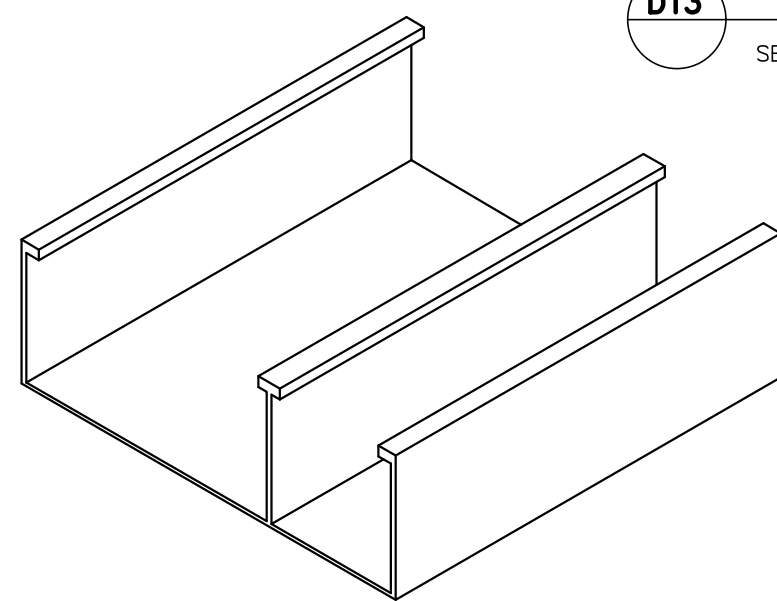

D19 ADAPTADOR DE ELETRODUTO

SEM ESCALA

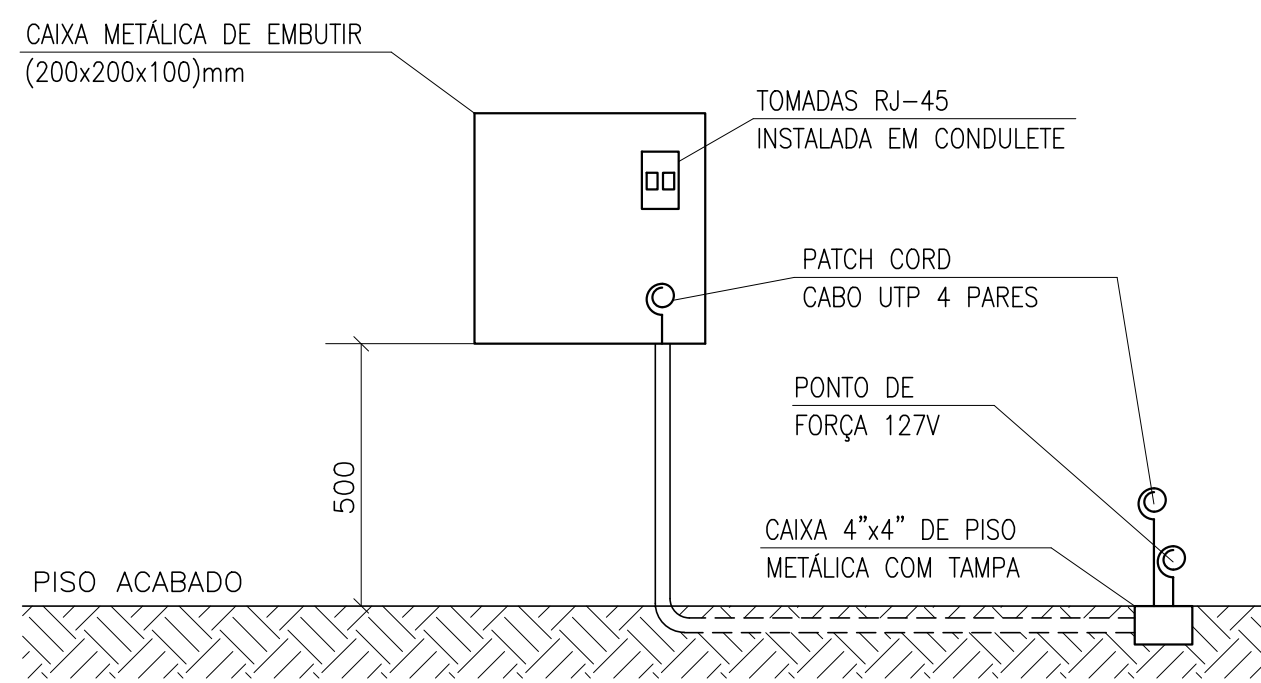


D22 PONTO DE FORÇA PARA CATRACA

SEM ESCALA

NOTA: DEIXAR FOLGA (MÍNIMA) DE 1,0m NA CADA EXTREMIDADE.

ELETRODUTO DE AÇO GALVANIZADO PESADO 2x Ø100mm

AMARRAÇÃO 5 VOLTAS

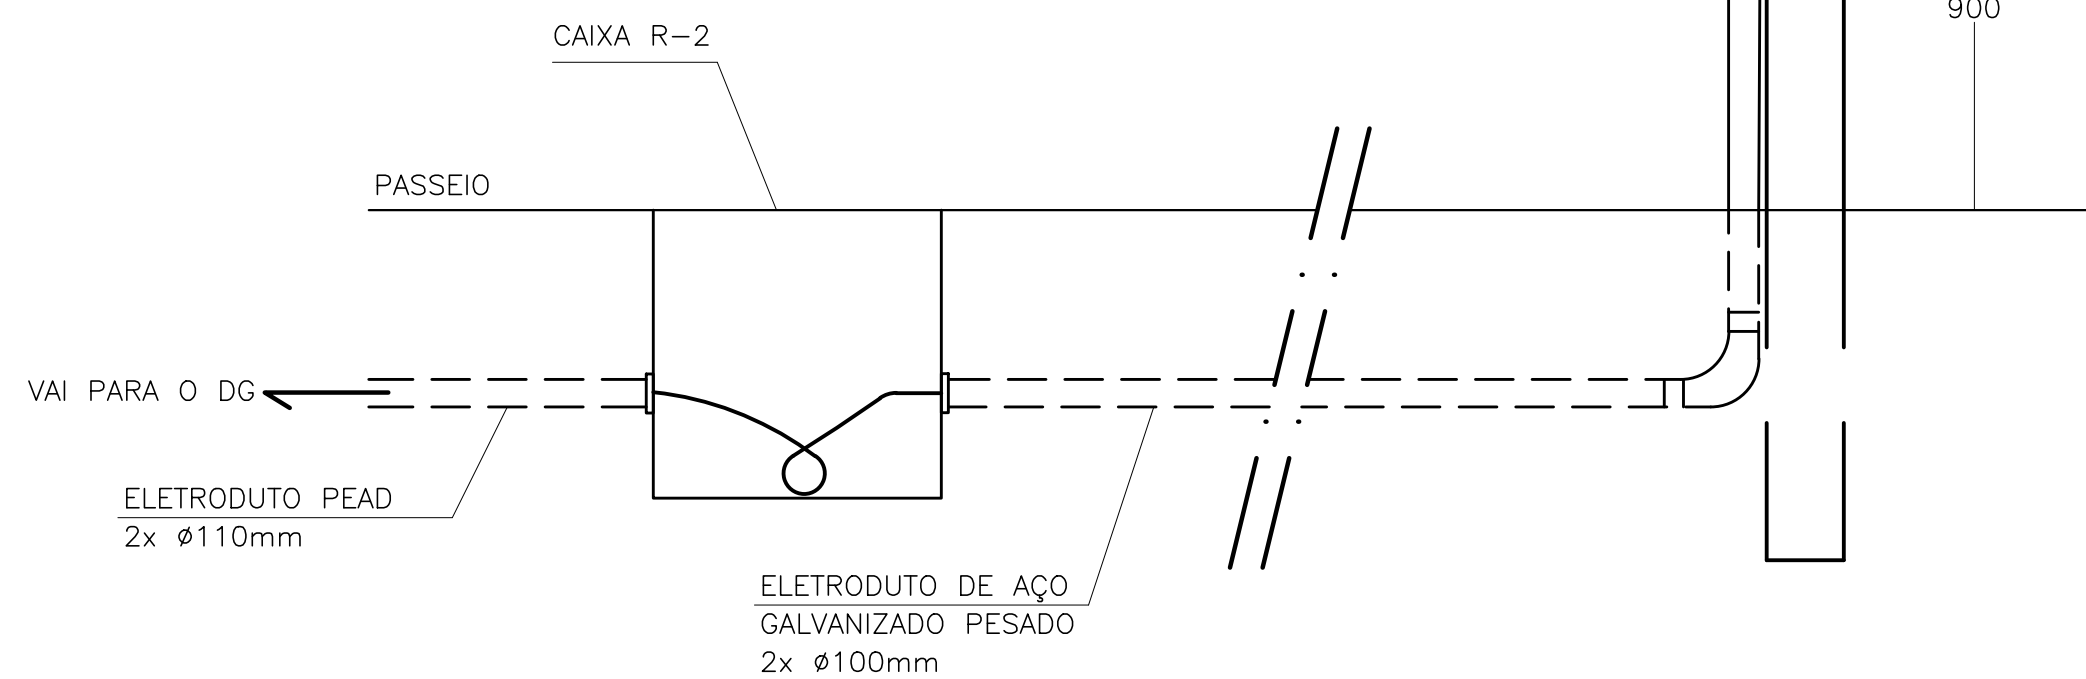

D18 POSTE DE DESCIDA DA ENTRADA SUBTERRÂNEA

SEM ESCALA

EXE	00	PROJETO EXECUTIVO – LICITAÇÃO OBRA		EFICÁCIA	06/10/20
TIPO	REV	DESCRIÇÃO		DESENHO	DATA
REVISÕES					
MINISTÉRIO PÚBLICO DO ESTADO DE MINAS GERAIS					
SEDE DAS PROMOTORIAS DE JUSTIÇA DA COMARCA DE RIBEIRÃO DAS NEVES					
ENDEREÇO:			ÁREA TERRENO:		
RUA VERA LÚCIA DE OLIVEIRA ANDRADE S/Nº,			3.235,71 m²		
BAIRRO VILA ESPLANADA, RIBEIRÃO DAS NEVES			ÁREA CONSTRUÍDA:		
			3.915,46 m²		
PROPRIETÁRIO:			CNPJ:		
			20.971.057/0001-45		
PROCURADORIA GERAL DE JUSTIÇA DO ESTADO DE MINAS GERAIS					
PROJETO EXECUTIVO DE TELECOMUNICAÇÕES					
EMPRESA:			CNPJ:		
			06.301.115/0001-00		
ENGENHEIRO FABRÍCIO SILVA LIMA					
CREA: 80.082/D-MG					
EFICÁCIA PROJETOS E CONSULTORIA LTDA			CREA:		
RESPONSÁVEL TÉCNICO:			187.701/D-MG		
RAPHAEL SERNIZON FRANÇA			117.192/D-MG		
FÁBIO JOSÉ MACIEL DE OLIVEIRA					
CONTEÚDO:			DATA:		FOLHA:
DETALHES DE MONTAGEM – DETALHES 12 AO 22			06/10/20		
			ESCALA:		06/08
			INDICADA		