

VISTA FRONTAL - RACK CFTV


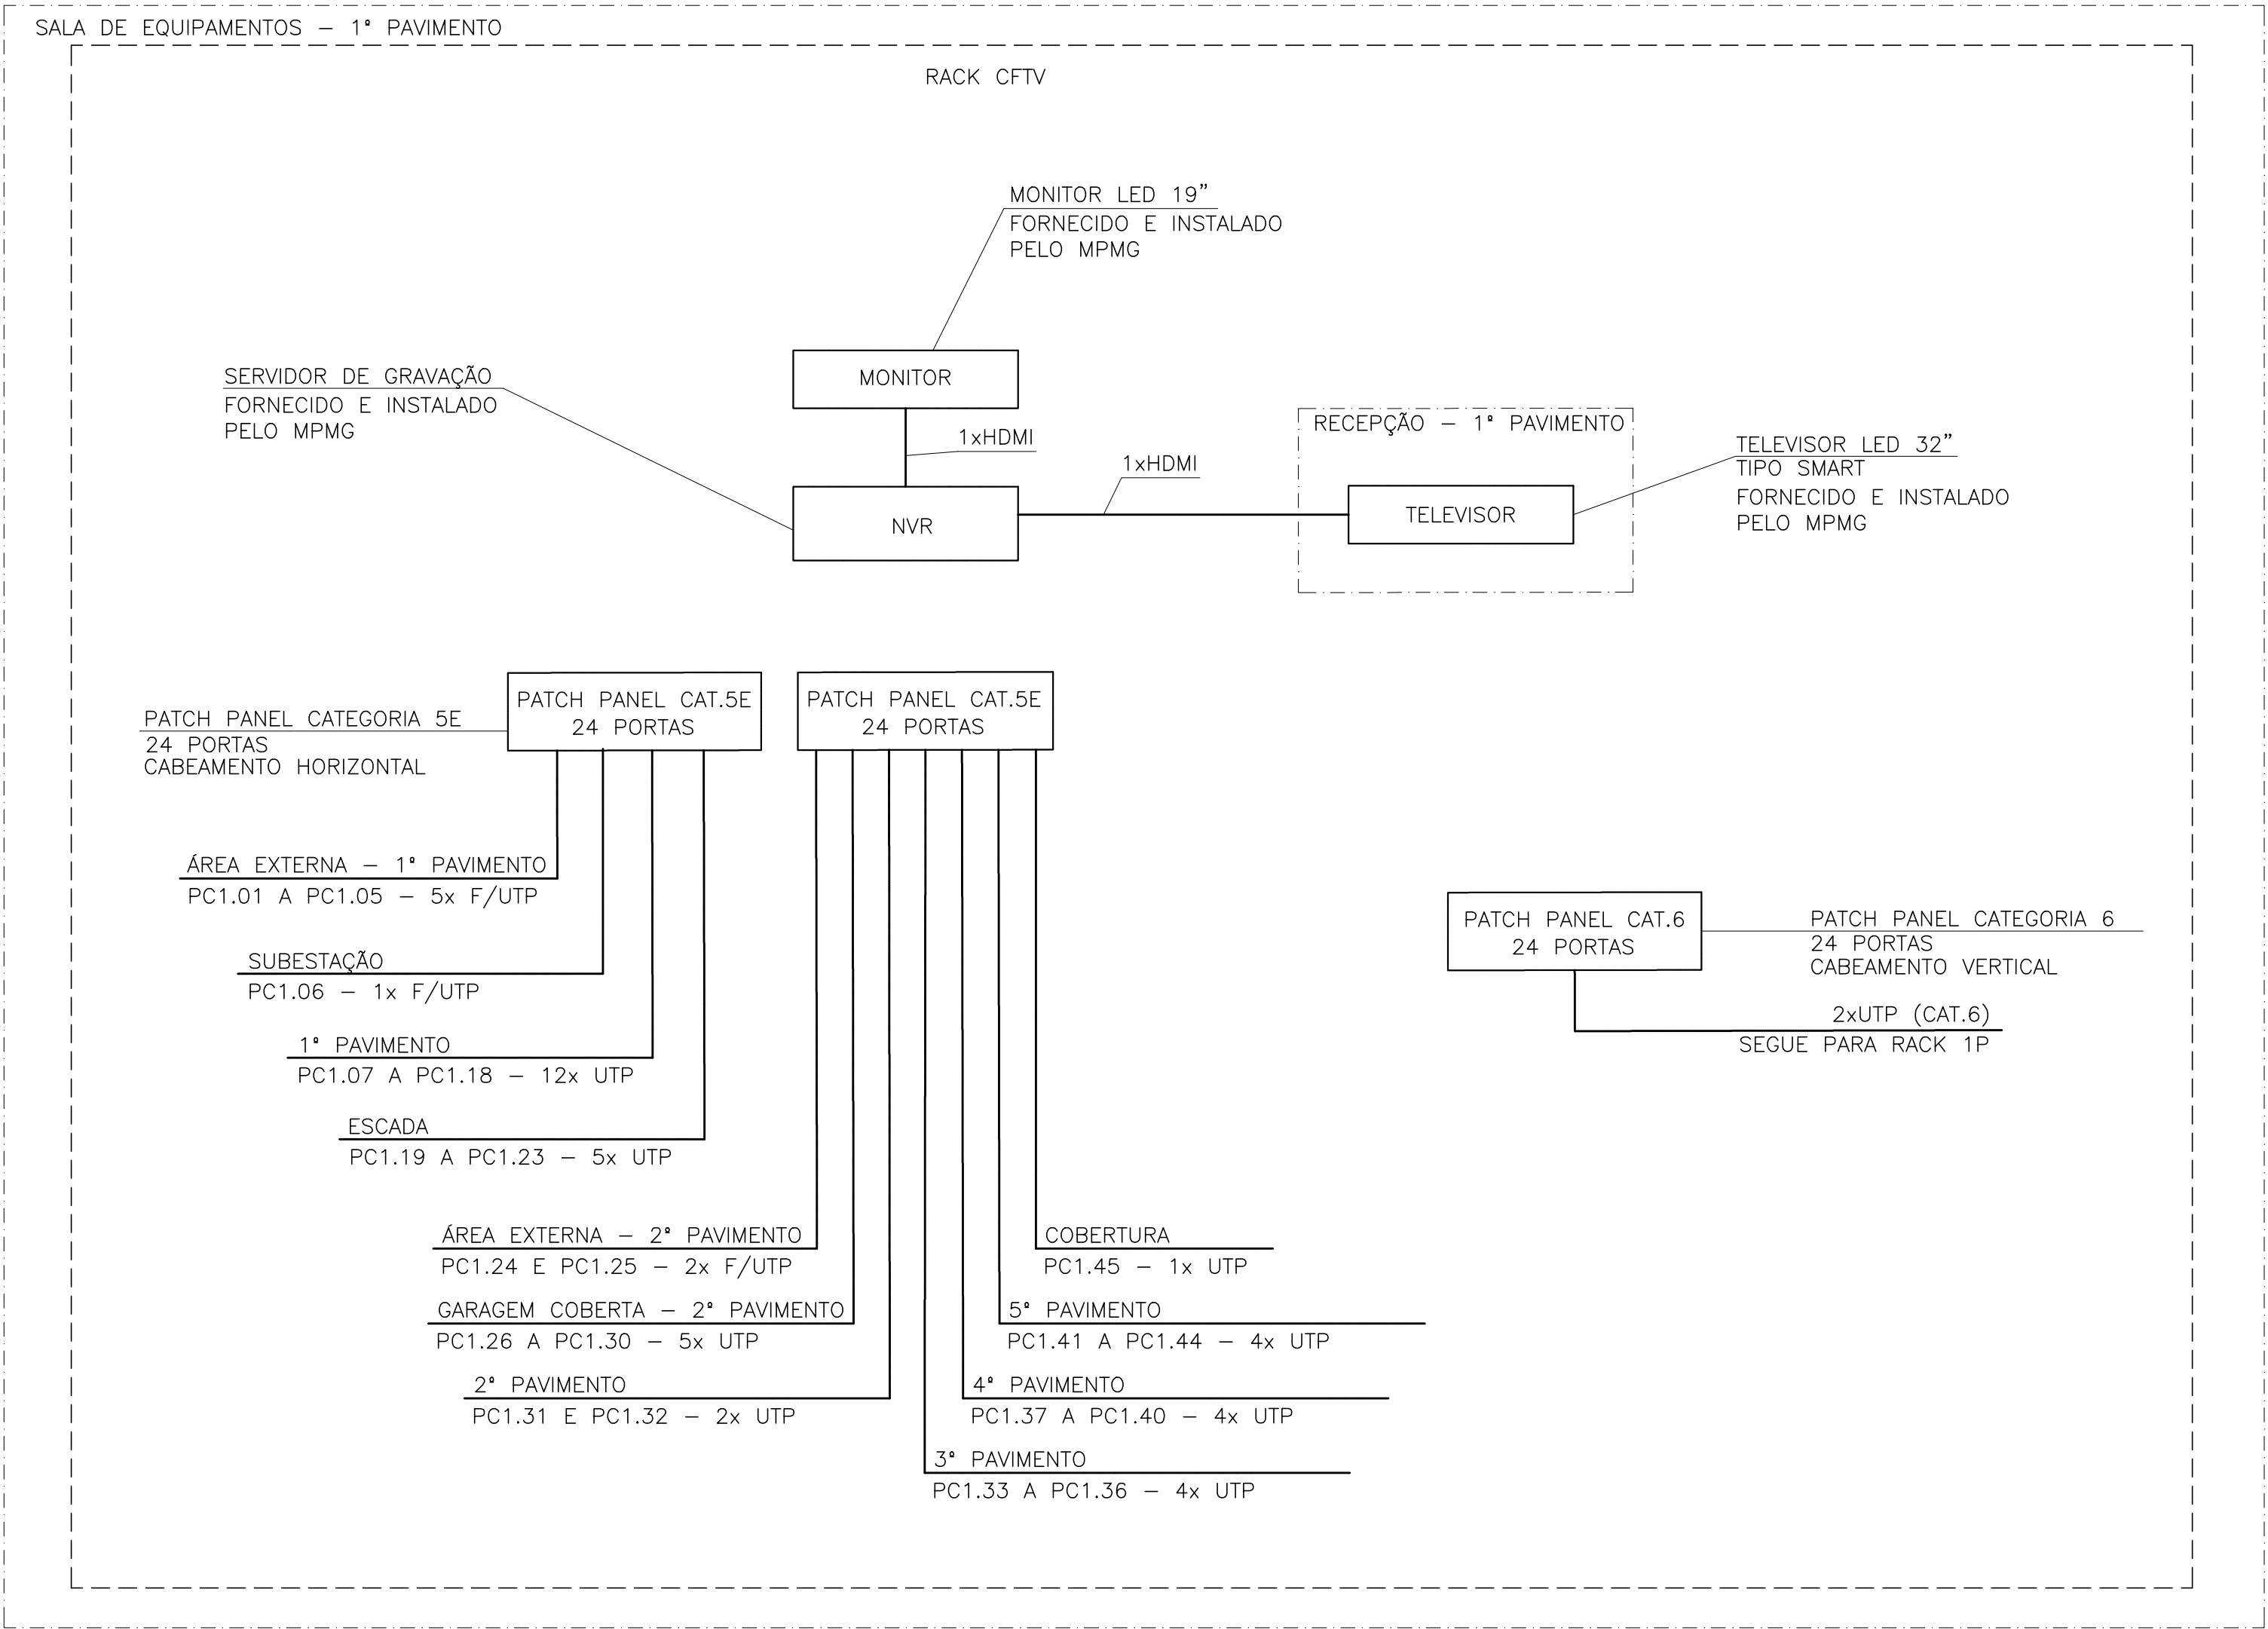


DIAGRAMA DE INTERLIGAÇÃO DAS CÂMERAS

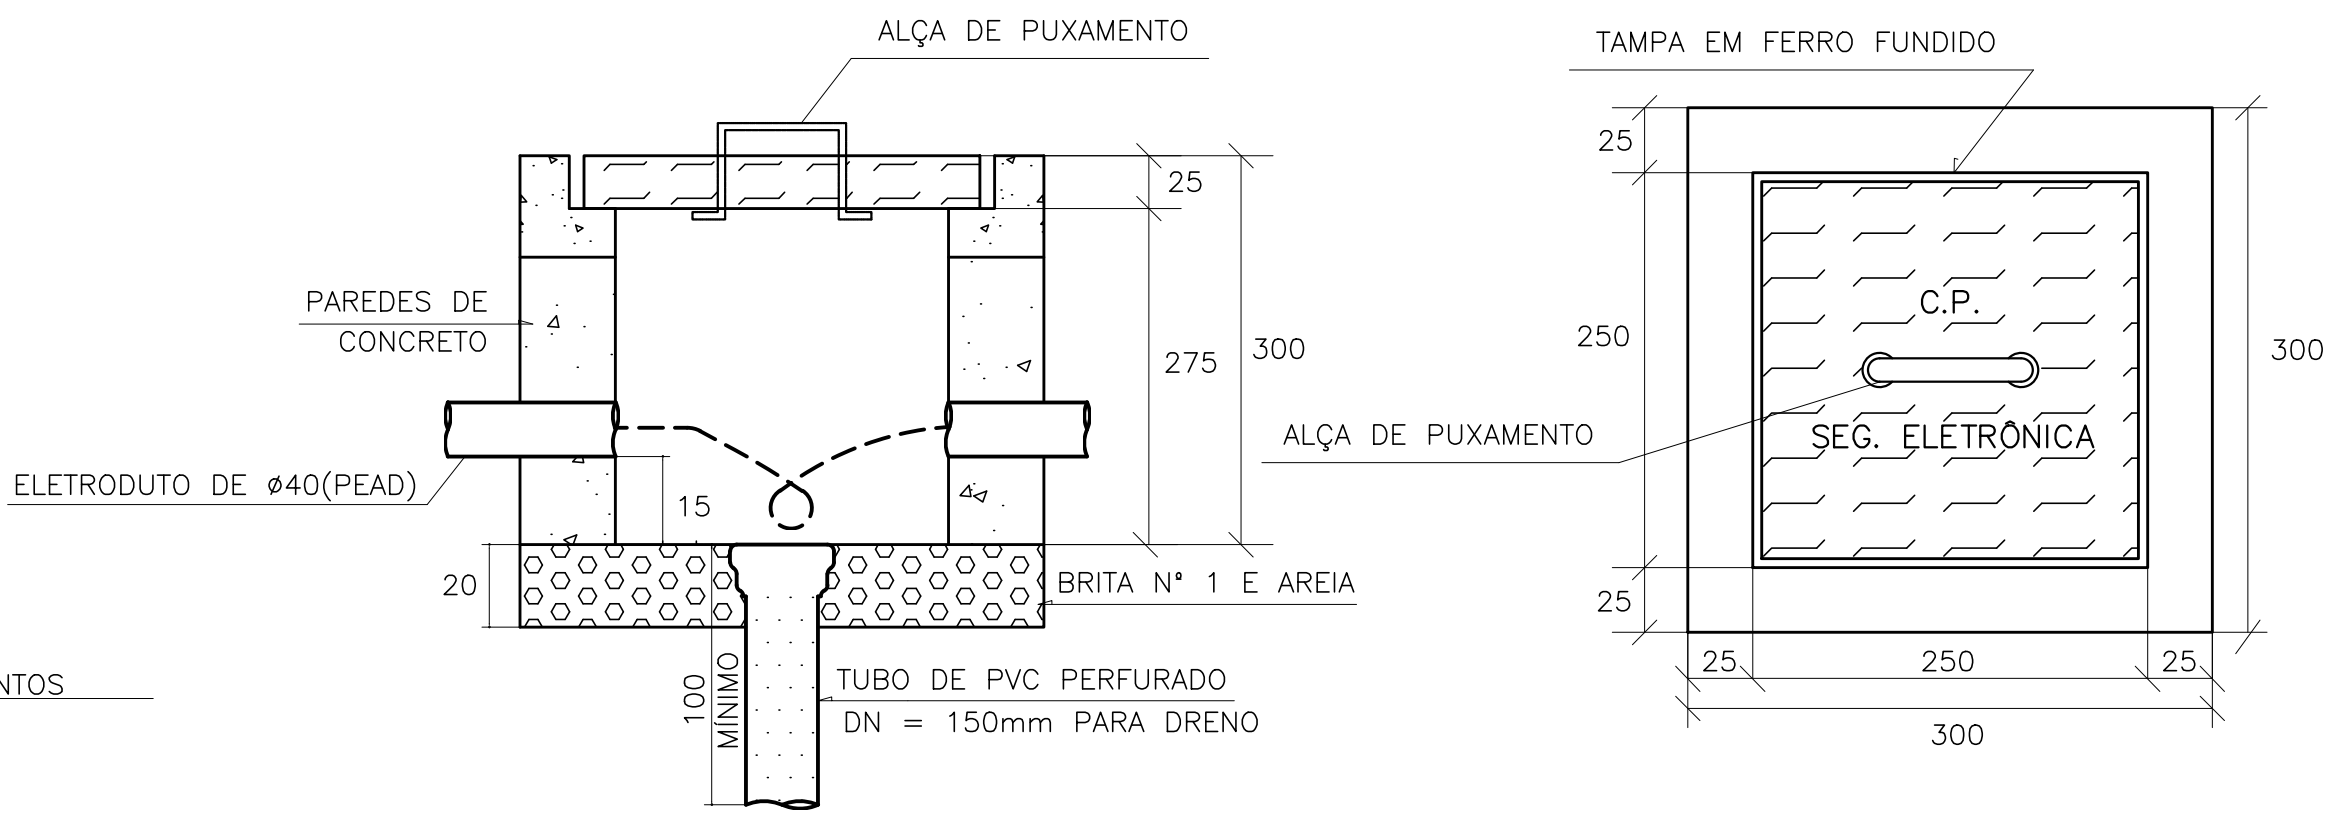

CAIXA DE PASSAGEM DE CONCRETO

EXE	00	PROJETO EXECUTIVO – LICITAÇÃO OBRA		EFICÁCIA	06/10/20
TIPO	REV	DESCRIÇÃO		DESENHO	DATA
REVISÕES					
MINISTÉRIO PÚBLICO DO ESTADO DE MINAS GERAIS					
SEDE DAS PROMOTORIAS DE JUSTIÇA DA COMARCA DE RIBEIRÃO DAS NEVES					
ENDEREÇO: RUA VERA LÚCIA DE OLIVEIRA ANDRADE S/Nº, BAIRRO VILA ESPLANADA, RIBEIRÃO DAS NEVES				ÁREA TERRENO: 3.235,71 m²	
				ÁREA CONSTRUÍDA: 3.915,46 m²	
PROPRIETÁRIO:				CNPJ:  20.971.057/0001–45	
PROCURADORIA GERAL DE JUSTIÇA DO ESTADO DE MINAS GERAIS					
PROJETO EXECUTIVO DE INFRAESTRUTURA P/ SISTEMA DE SEGURANÇA ELETRÔNICA					
EMPRESA:   ENGENHEIRO FABRÍCIO SILVA LIMA CREA: 80.082/D–MG EFICÁCIA PROJETOS E CONSULTORIA LTDA				CNPJ:  06.301.115/0001–00	
RESPONSÁVEL TÉCNICO:  RAPHAEL SERNIZON FRANÇA  FÁBIO JOSÉ MACIEL DE OLIVEIRA				CREA:  187.701/D–MG  117.192/D–MG	
CONTEÚDO: DETALHES DE MONTAGEM – 18, DIAGRAMA E VISTA FRONTAL				DATA: 06/10/20	FOLHA: 07/07
				ESCALA: INDICADA	