



ACIONADOR MANUAL ENDEREÇÁVEL

REF.: AME 520 – INTELBRÁS OU EQUIVALENTE
DIMENSÕES (LxAxP) : 95 x 42 x 95
CLASSE DE INSTALAÇÃO DO LAÇO: CLASSE A

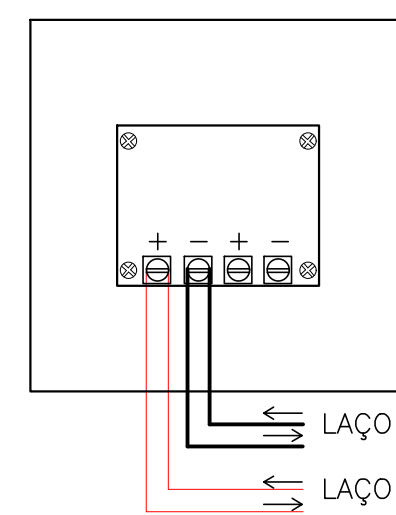


CENTRAL DE ALARME DE INCÊNDIO

REF.: CIE 2500 – INTELBRÁS OU EQUIVALENTE
TENSÃO DE ALIMENTAÇÃO: 100 A 240Vac – 50/60Hz
DIMENSÕES (LxAxP) : 240 x 290 x 100
CLASSE DE INSTALAÇÃO DO LAÇO: CLASSE A

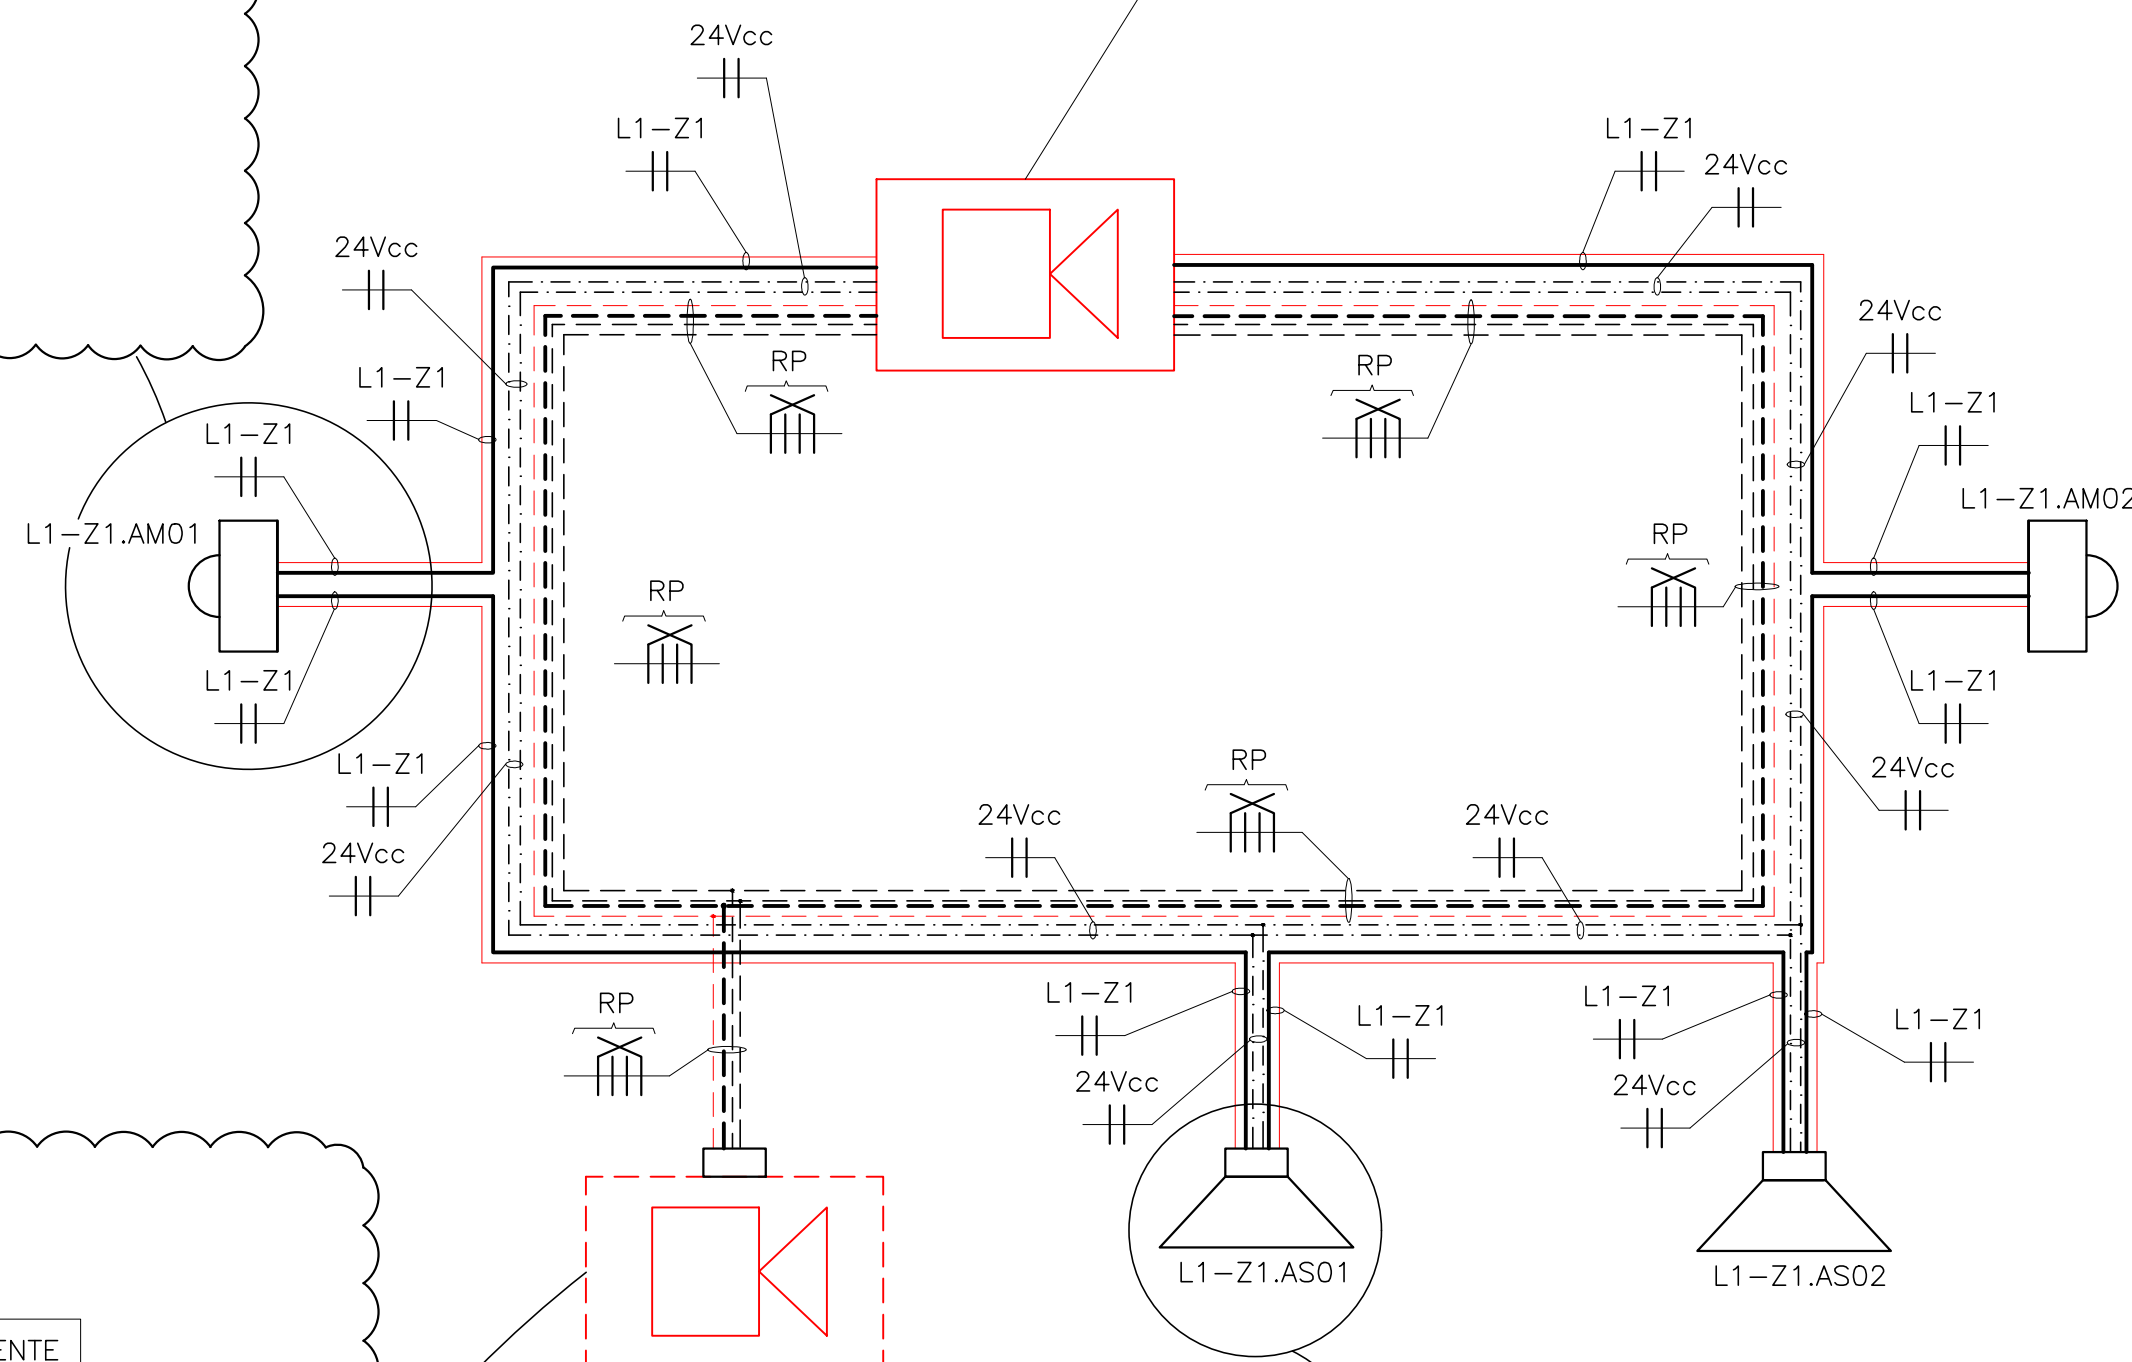


PAINEL REPETIDOR

REF.: RP 520 – INTELBRÁS OU EQUIVALENTE
DIMENSÕES (LxAxP) : 240 x 290 x 100
CLASSE DE INSTALAÇÃO DO LAÇO: CLASSE A

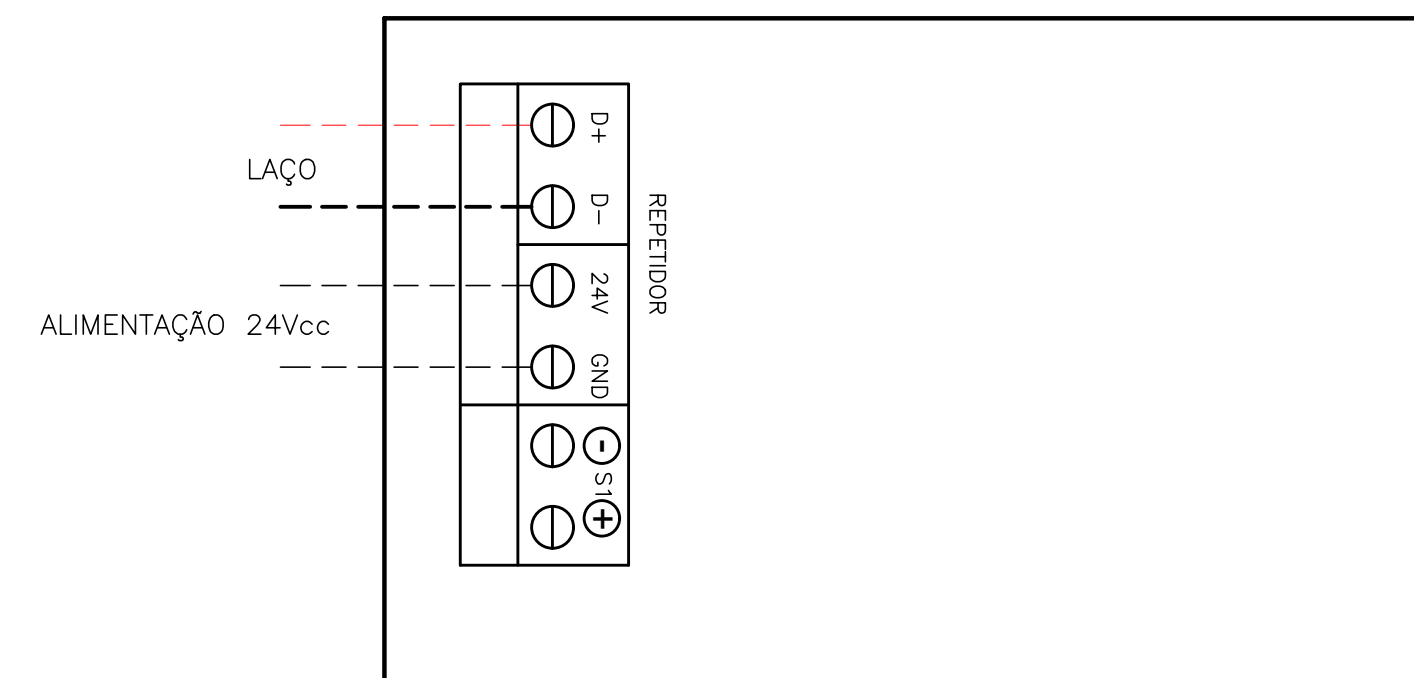


AVISADOR SONORO ENDEREÇÁVEL

REF.: SAV 520E – INTELBRÁS OU EQUIVALENTE
DIMENSÕES (LxAxP) : 110 x 52 x 142
CLASSE DE INSTALAÇÃO DO LAÇO: CLASSE A

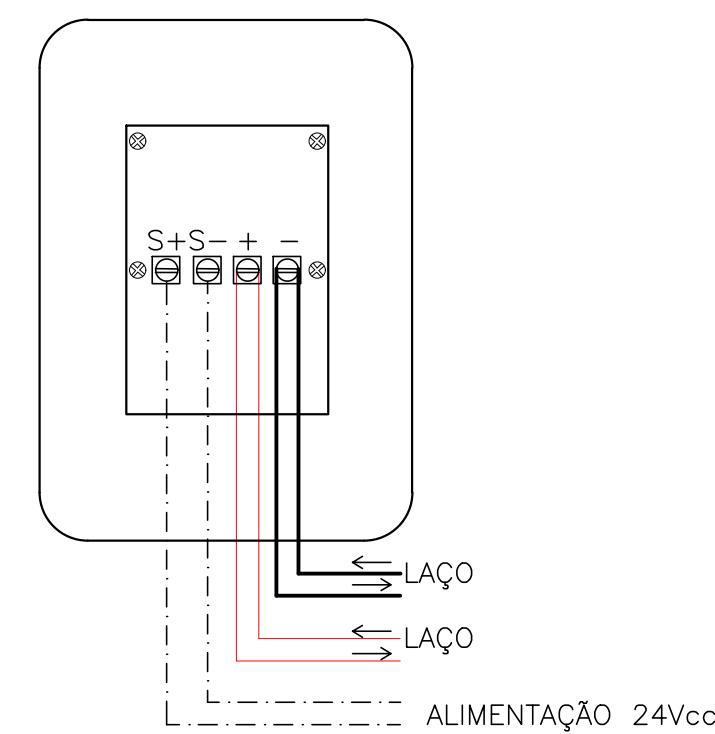


D5 DIAGRAMA ESQUEMÁTICO DA LIGAÇÃO EM ANEL

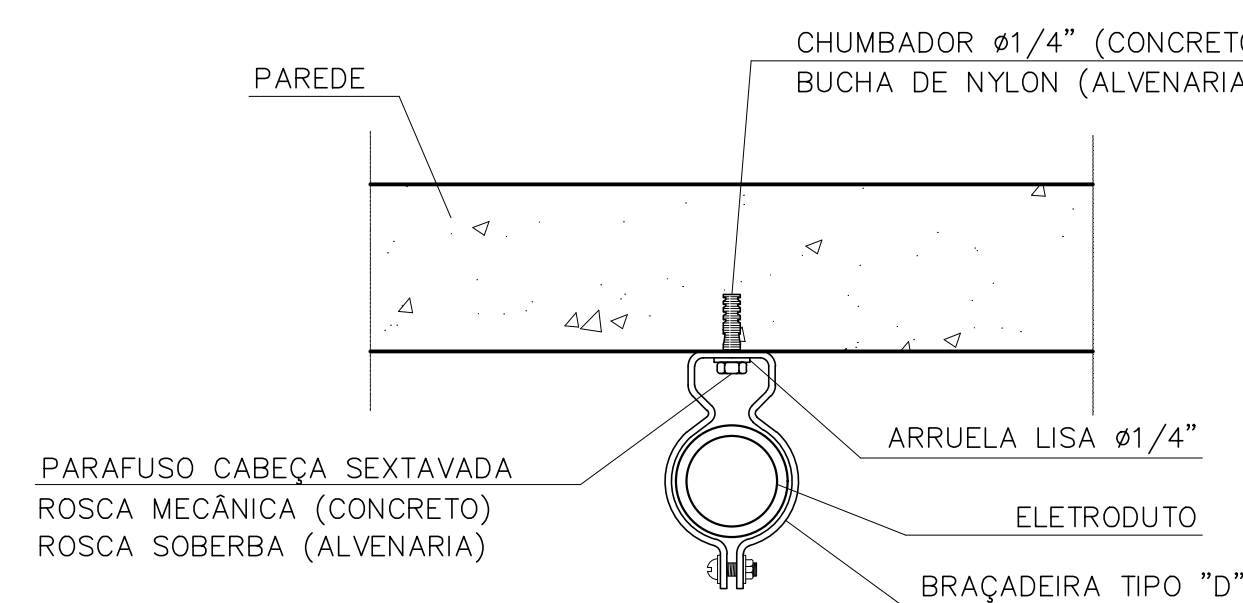


D1 FIXAÇÃO ELETRODUTO CONCRETO/ALVENARIA

Ø POLEGADAS	Ø mm/PVC	Ø mm/AÇO
1/2"	20mm	16mm
3/4"	25mm	20mm
1"	32mm	25mm
1.1/4"	40mm	32mm
1.1/2"	50mm	40mm
2"	60mm	50mm
2.1/2"	75mm	65mm
3"	85mm	80mm
4"	110mm	100mm

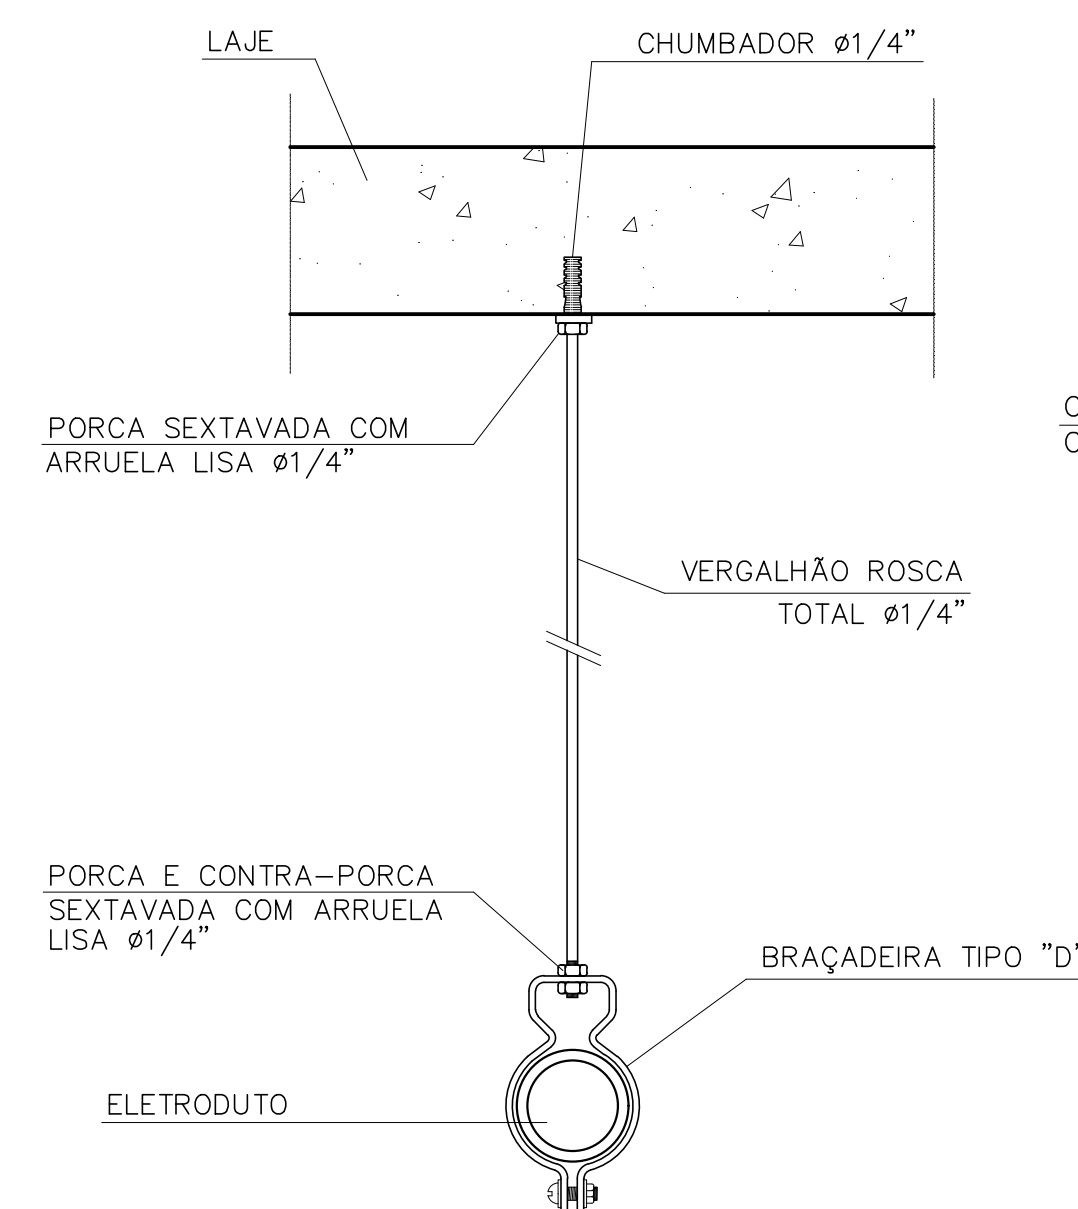

OBS.: FIXAÇÃO A CADA 1,5 METROS.


D2 FIXAÇÃO ELETRODUTO TETO

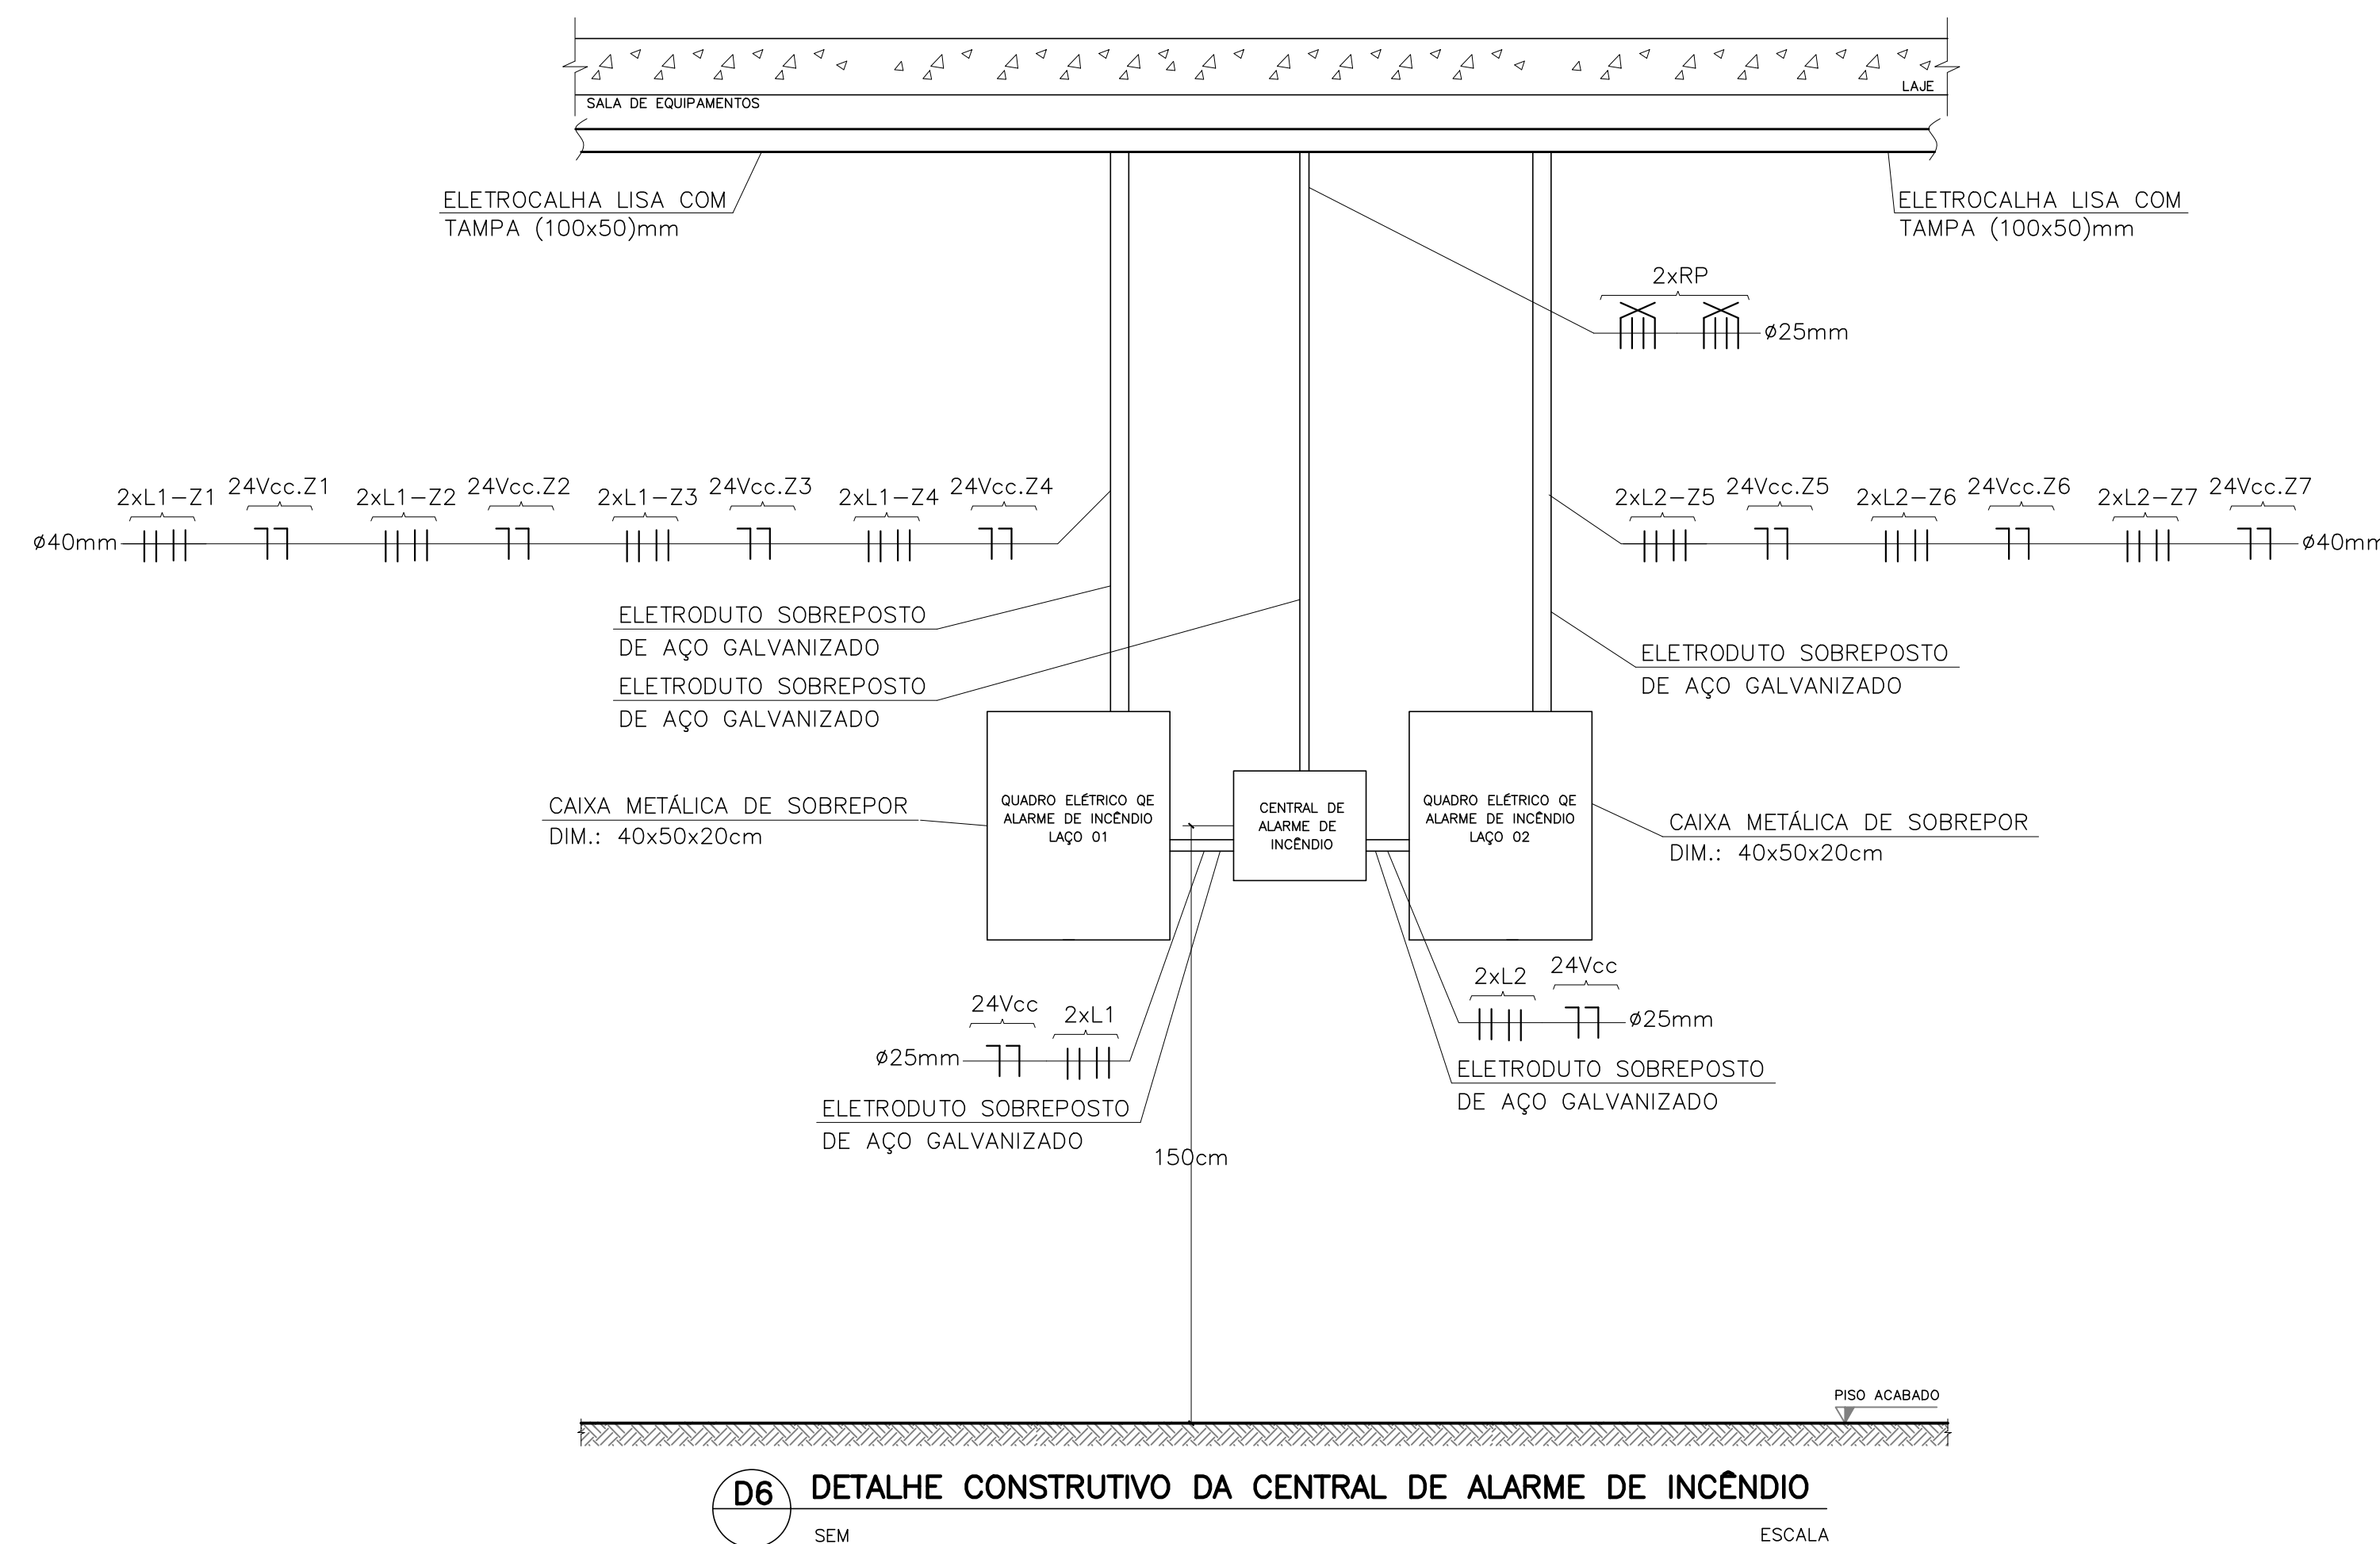

D6 DETALHE CONSTRUTIVO DA CENTRAL DE ALARME DE INCÊNDIO

D3 DETALHE LATERAL DA INSTALAÇÃO DO ACIONADOR MANUAL

D4 DETALHE LATERAL DA INSTALAÇÃO DO ACIONADOR MANUAL E SINALIZADOR ÁUDIO-VISUAL

EXE	00	PROJETO EXECUTIVO – LICITAÇÃO OBRA		EFICÁCIA	06/10/20
TIPO	REV	DESCRIÇÃO		DESENHO	DATA
REVISÕES					
MINISTÉRIO PÚBLICO DO ESTADO DE MINAS GERAIS					
SEDE DAS PROMOTORIAS DE JUSTIÇA DA COMARCA DE RIBEIRÃO DAS NEVES					
ENDEREÇO:				ÁREA TERRENO:	
RUA VERA LÚCIA DE OLIVEIRA ANDRADE S/Nº,				3.235,71 m²	
BAIRRO VILA ESPLANADA, RIBEIRÃO DAS NEVES				ÁREA CONSTRUIDA:	
				3.915,46 m²	
PROPRIETÁRIO:				CNPJ:	
				20.971.057/0001-45	
PROCURADORIA GERAL DE JUSTIÇA DO ESTADO DE MINAS GERAIS					
PROJETO EXECUTIVO DE INFRAESTRUTURA P/ SISTEMA					
DETECÇÃO E ALARME DE INCÊNDIO					
EMPRESA:				CNPJ:	
<div></div>				06.301.115/0001-00	
ENGENHEIRO FABRICIO SILVA LIMA					
CREA: 80.082/D-MG					
EFICÁCIA PROJETOS E CONSULTORIA LTDA					
RESPONSÁVEL TÉCNICO:				CREA:	
				187.701/D-MG	
RAPHAEL SERNIZON FRANÇA					
				117.192/D-MG	
FÁBIO JOSÉ MACIEL DE OLIVEIRA					
CONTEÚDO:				DATA:	
DETALHES DE MONTAGEM 01, 02, 03, 04 E 06 E DIAGRAMA D5				06/10/20	
				FOLHA:	
				06/06	
				ESCALA:	
				INDICADA	