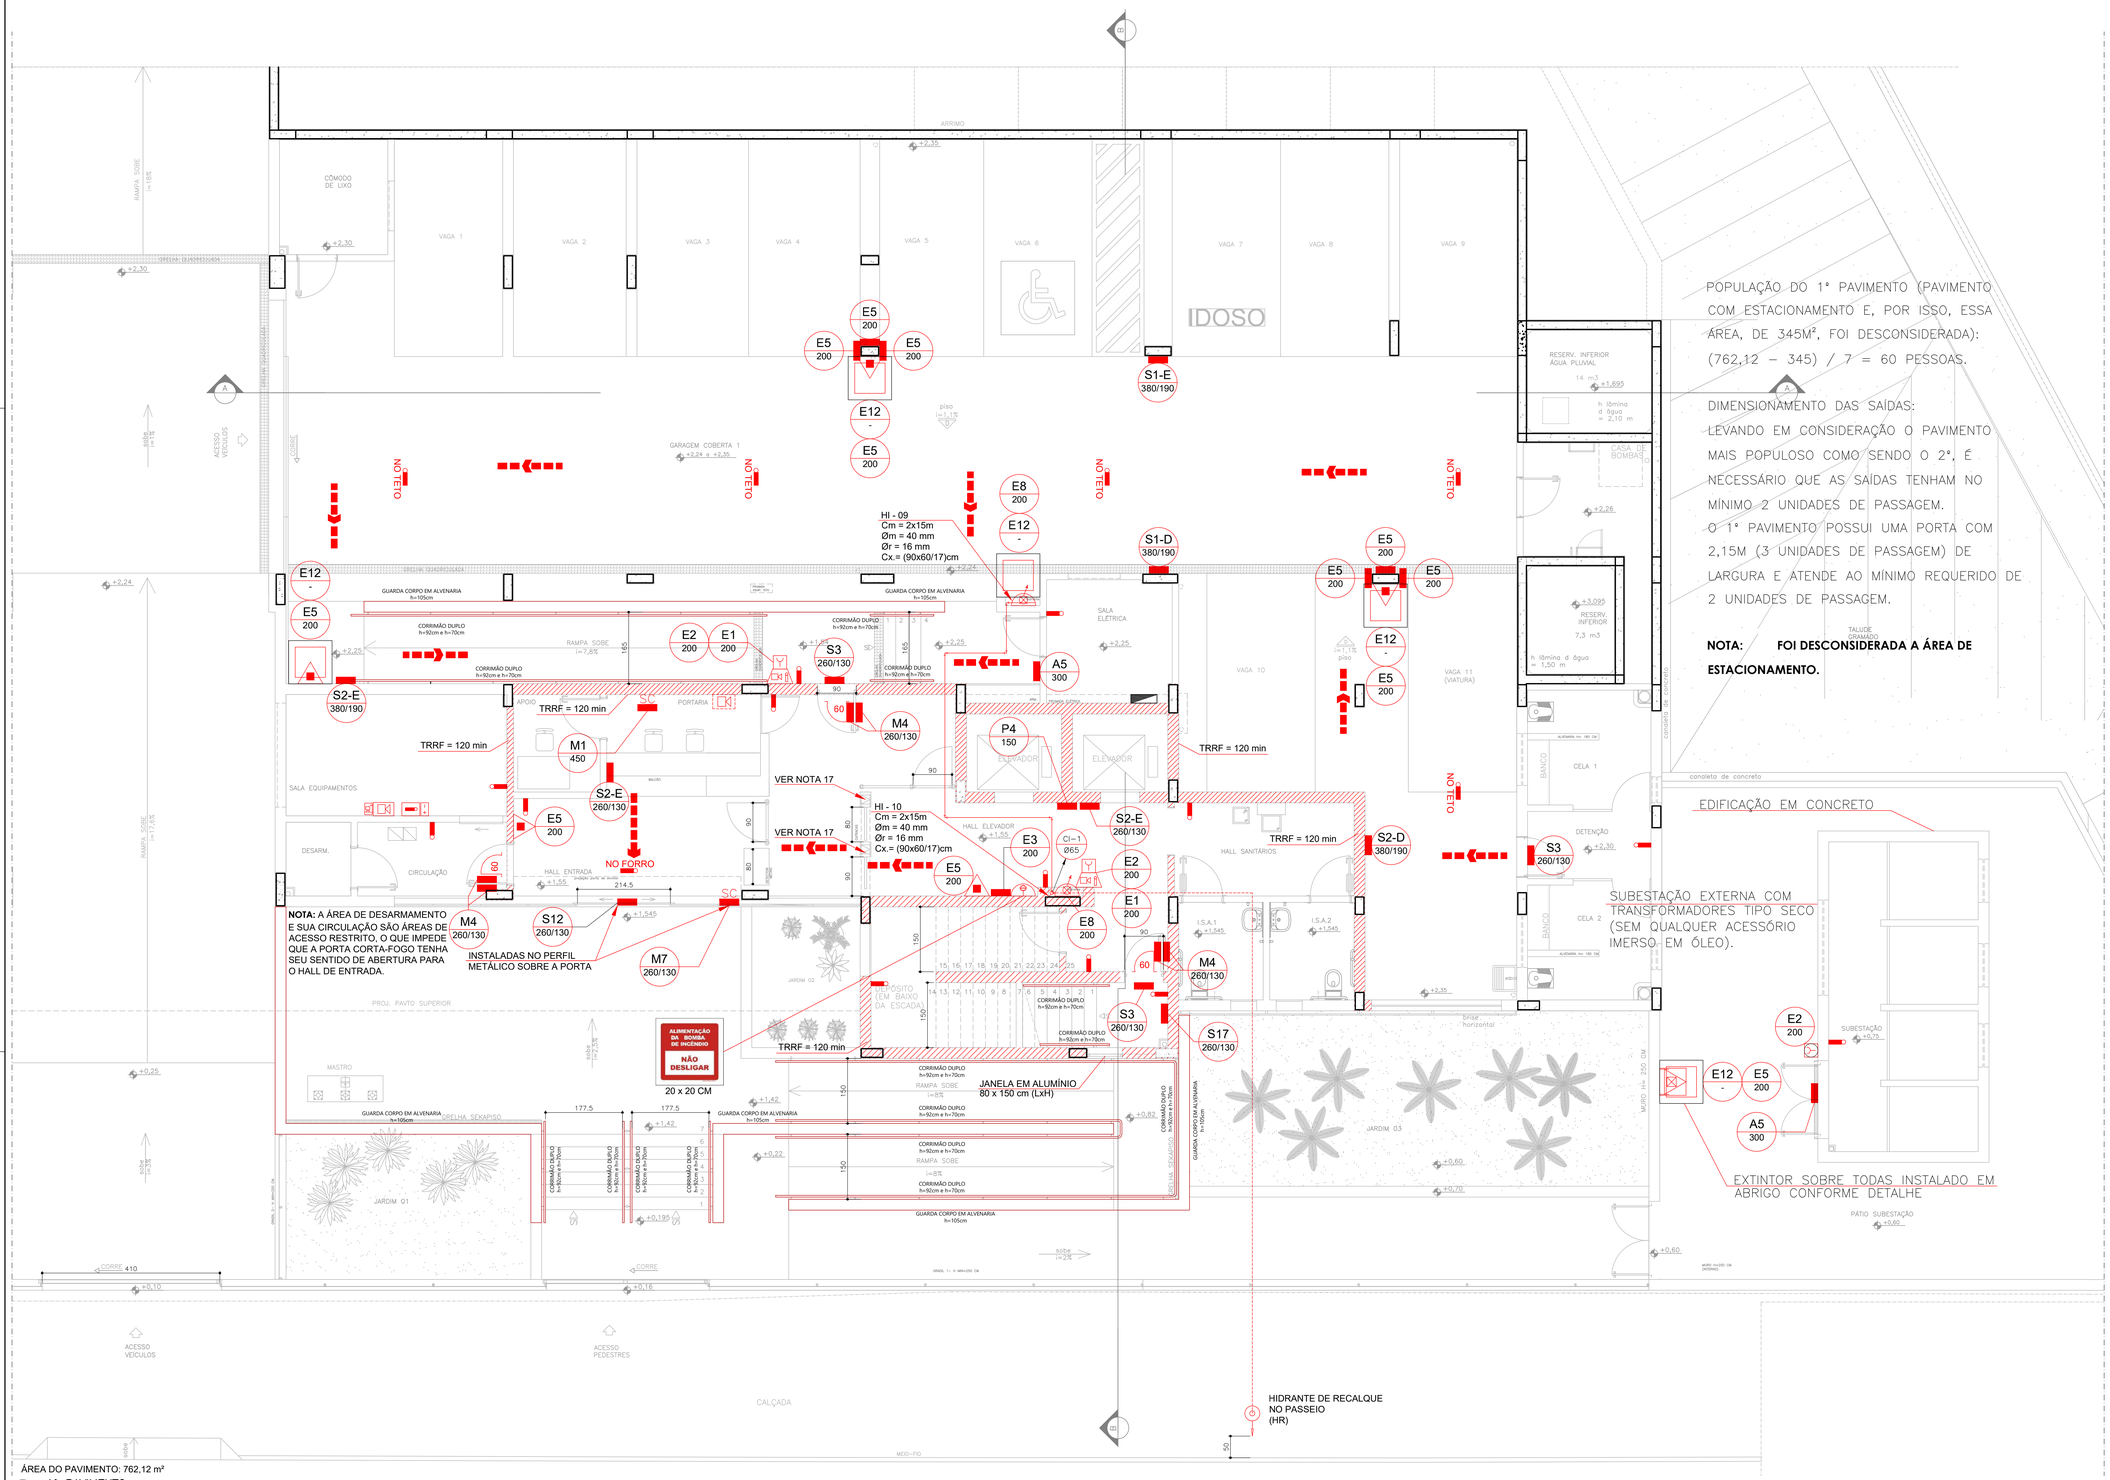

POPULAÇÃO DO 1° PAVIMENTO (PAVIMENTO COM ESTACIONAMENTO E, POR ISSO, ESSA ÁREA, DE 345M², FOI DESCONSIDERADA): (762,12 – 345) / 7 = 60 PESSOAS.

DIMENSIONAMENTO DAS SAÍDAS:
LEVANDO EM CONSIDERAÇÃO O PAVIMENTO MAIS POPULOSO COMO SENDO O 2°, É NECESSÁRIO QUE AS SAÍDAS TENHAM NO MÍNIMO 2 UNIDADES DE PASSAGEM.
O 1° PAVIMENTO POSSUI UMA PORTA COM 2,15M (3 UNIDADES DE PASSAGEM) DE LARGURA E ATENDE AO MÍNIMO REQUERIDO DE 2 UNIDADES DE PASSAGEM.

NOTA: FOI DESCONSIDERADA A ÁREA DE ESTACIONAMENTO.

ÁREA DO PAVIMENTO: 762,12 m²

1° PAVIMENTO

ESCALA 1/50

SIMBOLOGIA

SÍMBOLO	DESCRIÇÃO
	EXTINTOR PORTATIL DE PÓ QUÍMICO SECO (PQS ABC) – 6 Kg / 3–A : 40–BC
	EXTINTOR DE PÓ QUÍMICO SECO (PQS ABC) –6 Kg/3–A:40–BC INSTALADO EM ABRIGO
	EXTINTOR PÓ BC – SOBRE RODAS CAPACIDADE EXTINTORA: 80–B:C (50KG) INSTALADO EM ABRIGO
	HIDRANTE DE PAREDE NO INTERIOR DO ABRIGO
	HIDRANTE DE RECALQUE SEM VÁLVULA DE RETENÇÃO (HR)
	RESERVA DE INCÊNDIO
	ACIONADOR MANUAL DE BOMBA DE INCÊNDIO
	BOMBA DE INCÊNDIO
	ROTA DE FUGA – SAÍDA FINAL
	ROTA DE FUGA – DIREÇÃO A SEGUIR
	SINALIZAÇÃO DE ORIENTAÇÃO, SALVAMENTO E COMBATE A INCÊNDIOS
SC	SINALIZAÇÃO COMPLEMENTAR
	PONTO DE ILUMINAÇÃO DE EMERGÊNCIA DE LED DE POTÊNCIA 10W, 24Vcc – NA PAREDE
NO TETO	PONTO DE ILUMINAÇÃO DE EMERGÊNCIA DE LED DE POTÊNCIA 10W, 24Vcc – NO TETO
CI Ø	CI (COLUNA DE INCÊNDIO) – PRUMADA DE HIDRANTE (SUBINDO OU DESCENDO) Ø – DIÂMETRO DA TUBULAÇÃO DE HIDRANTE
	INDICAÇÃO DE TUBULAÇÃO QUE SOBE
	INDICAÇÃO DE TUBULAÇÃO QUE DESCE
	INDICAÇÃO DE TUBULAÇÃO QUE PASSA
	ACIONADOR MANUAL/BOTOEIRA, INSTALADO À 1,30m DO PISO.
	ACIONADOR MANUAL/BOTOEIRA PRÓPRIO PARA SER INSTALADO AO TEMPO, INSTALADO À 1,30m DO PISO.
CM	AVISADOR ÁUDIO–VISUAL MECÂNICO/ ELETRÔNICO, INSTALADO À 2,50m DO PISO
	CENTRAL DE DETECÇÃO E ALARME
	PAINEL REPETIDOR
	BATERIA DE ACUMULADORES PARA O SISTEMA DE ALARME DE INCÊNDIO
	CENTRAL DE ILUMINAÇÃO DE EMERGÊNCIA E BANCO DE BATERIAS
	TUBULAÇÃO DE FERRO GALVANIZADO INSTALADA NO ENTREFORRO
	TUBULAÇÃO DE FERRO GALVANIZADO INSTALADA ENTERRADA NO PISO (ENVELOPADA)
P60	PORTA CORTA FOGO (P–60)
	PAREDE DE COMPARTIMENTAÇÃO
	SHAFT PROTEGIDO (COMPARTIMENTAÇÃO VERTICAL). VER NOTA 16.

TIPO	REV	DESCRIÇÃO	DESENHO	DATA
EXE	01	2a PUBL. LICITAÇÃO OBRA	EFICÁCIA	13/02/21
EXE	00	1a PUBL. LICITAÇÃO OBRA–PROJETO EXECUTIVO	EFICÁCIA	07/10/20

REVISÕES

MINISTÉRIO PÚBLICO DO ESTADO DE MINAS GERAIS
SEDE DAS PROMOTORIAS DE JUSTIÇA DA COMARCA DE RIBEIRÃO DAS NEVES

ENDEREÇO:
RUA VERA LÚCIA DE OLIVEIRA ANDRADE S/N°,
BAIRRO VILA ESPLANADA, RIBEIRÃO DAS NEVES

ÁREA TERRENO: 3.235,71 m²
ÁREA CONSTRUÍDA: 3.915,46 m²

PROPRIETÁRIO:
PROCURADORIA GERAL DE JUSTIÇA DO ESTADO DE MINAS GERAIS

CNPJ: 20.971.057/0001–45

PROJETO DE PREVENÇÃO E COMBATE A INCÊNDIO E PÂNICO

EMPRESA:
ENGENHEIRO FABRÍCIO SILVA LIMA
CREA: 80.082/D–MG
EFICÁCIA PROJETOS E CONSULTORIA LTDA

CNPJ: 06.301.115/0001–00

RESPONSÁVEL TÉCNICO:
ROGÉRIO FLAVIANO DOS SANTOS
DANIELA OLIVEIRA DE MORAIS

CREA:
111.889/D–MG
239.656/D–MG

CONTEÚDO:
MEDIDAS DE SEGURANÇA – 1° PAVIMENTO
SIMBOLOGIA

DATA: 12/02/21
ESCALA: INDICADA
FOLHA: 03/12