

Tanque de louça
branca sem coluna

Torneira de mesa
para cozinha cromada
bica alta móvel, com
acionamento de
alavanca e arejador

Cuba de aço inox
304 n°1


Bancada com
testeira h=8cm
em granito cinza
Corumbá, com
acabamento de
bancada molhada.
(ver detalhe 02).
Embutir 2cm da
bancada na alvenaria.
Assentar rodabancada
h=9 cm no perímetro
em contato com
alvenaria.

Bancada com testeira h=8cm
em granito cinza Corumbá, com
acabamento de bancada seca.
(ver detalhe 01). Embutir 2cm
da bancada na alvenaria.
Assentar rodabancada h=8cm no
perímetro em contato com
alvenaria.

Sóculo em alvenaria h=10cm, recuado
10cm da face frontal da bancada.
Assentar rodapé em granito cinza
Corumbá por toda borda.

ver planta sóculo

Desnível máximo
de 0,5cm

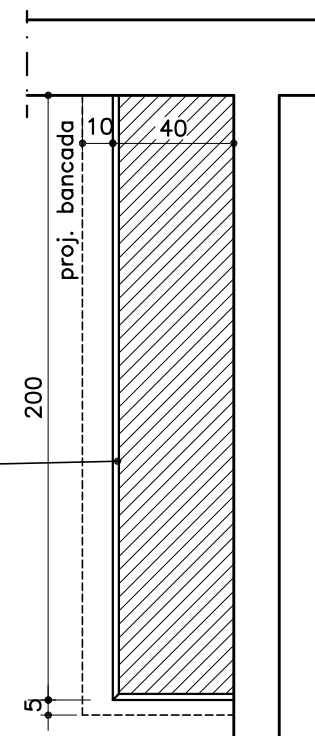

PLANTA SÓCULO

ESCALA 1:25


PLANTA COPA/APOIO 2º PAV

ESCALA 1:25

PROMOTORIAS DE JUSTIÇA
DE RIBEIRÃO DAS NEVES- MG

DETALHAMENTO ÁREAS MOLHADAS-COPAS


DETALHE:	COPA/APOIO - 2º PAVIMENTO	REVISÃO 00
CONTEÚDO:	Plantas	DATA: 12/10/20
DESENHO:	Alessandra Rossi e Joyce Gabrielle	FOLHA: 01/04

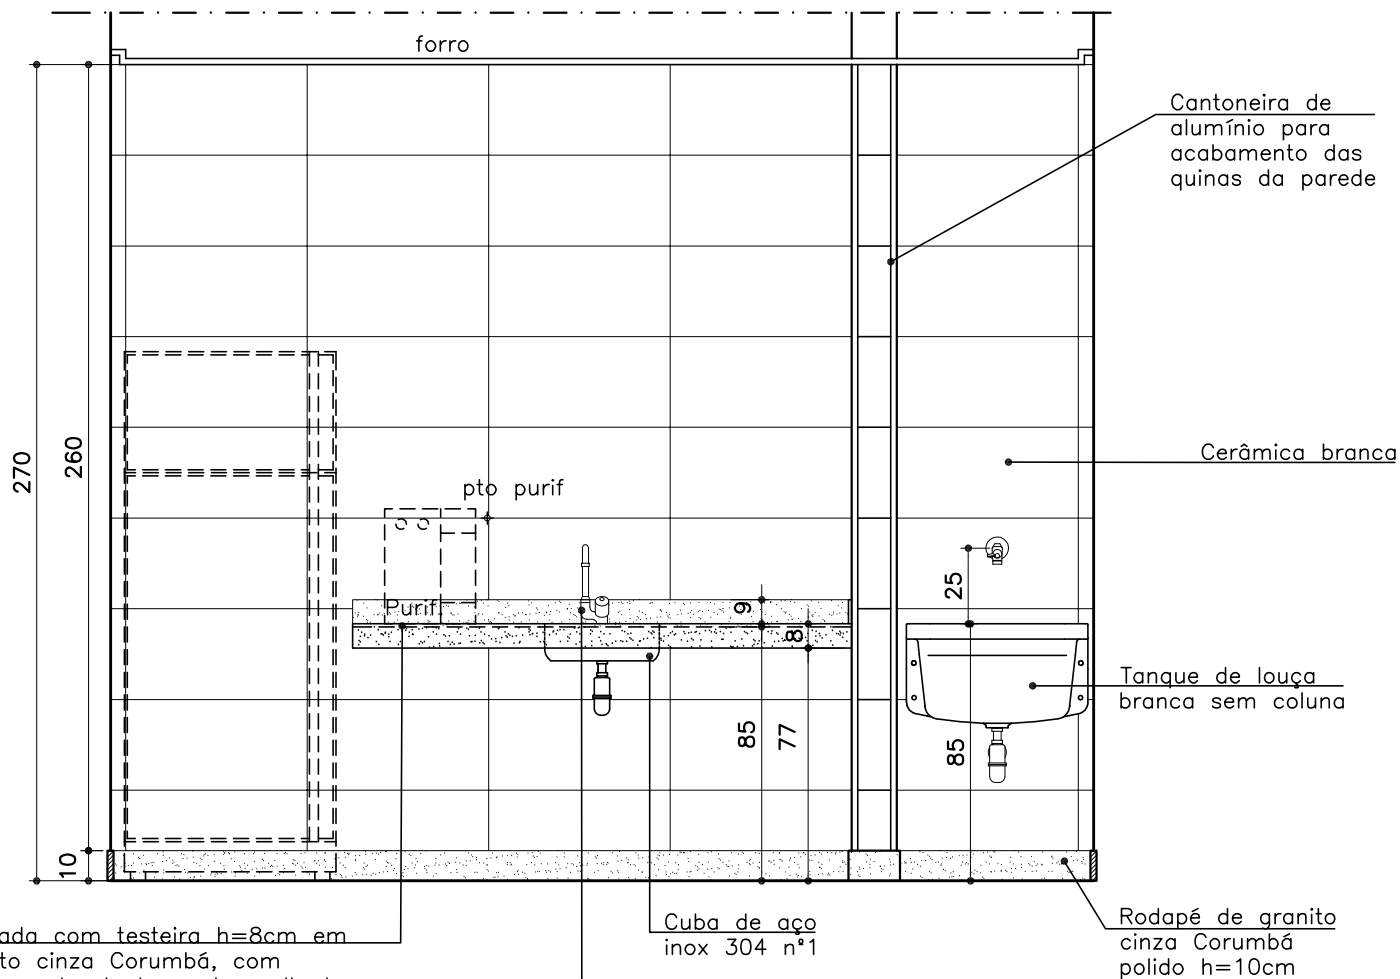

Bancada com testeira h=8cm em granito cinza Corumbá, com acabamento de bancada molhada. Assentar rodabancada h=9 cm no perímetro em contato com alvenaria.

Cuba de aço inox 304 n°1
Torneira de mesa para cozinha cromada, bica alta móvel, com acionamento de alavanca e arejador

Rodapé de granito cinza Corumbá polido h=10cm

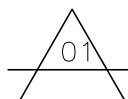

APOIO-2º PAVTO ELEVÇÃO 01

ESCALA 1:25


OBSERVAÇÕES:

—CONFERIR MEDIDAS NO LOCAL E CONSULTAR CADERNO DE ESPECIFICAÇÕES E DE LOUÇAS E METAIS;
—PARA MATERIAL SIMILAR AO DA ESPECIFICAÇÃO, DEVE-SE APRESENTAR AMOSTRAS PARA APROVAÇÃO.

PROMOTORIAS DE JUSTIÇA DE RIBEIRÃO DAS NEVES- MG

DETALHAMENTO ÁREAS MOLHADAS-COPAS

DETALHE:	COPA/APOIO - 2º PAVIMENTO	REVISÃO 00
CONTEÚDO:	Elevação 01	DATA: 12/10/20
DESENHO:	Alessandra Rossi e Joyce Gabrielle	FOLHA: 02/04

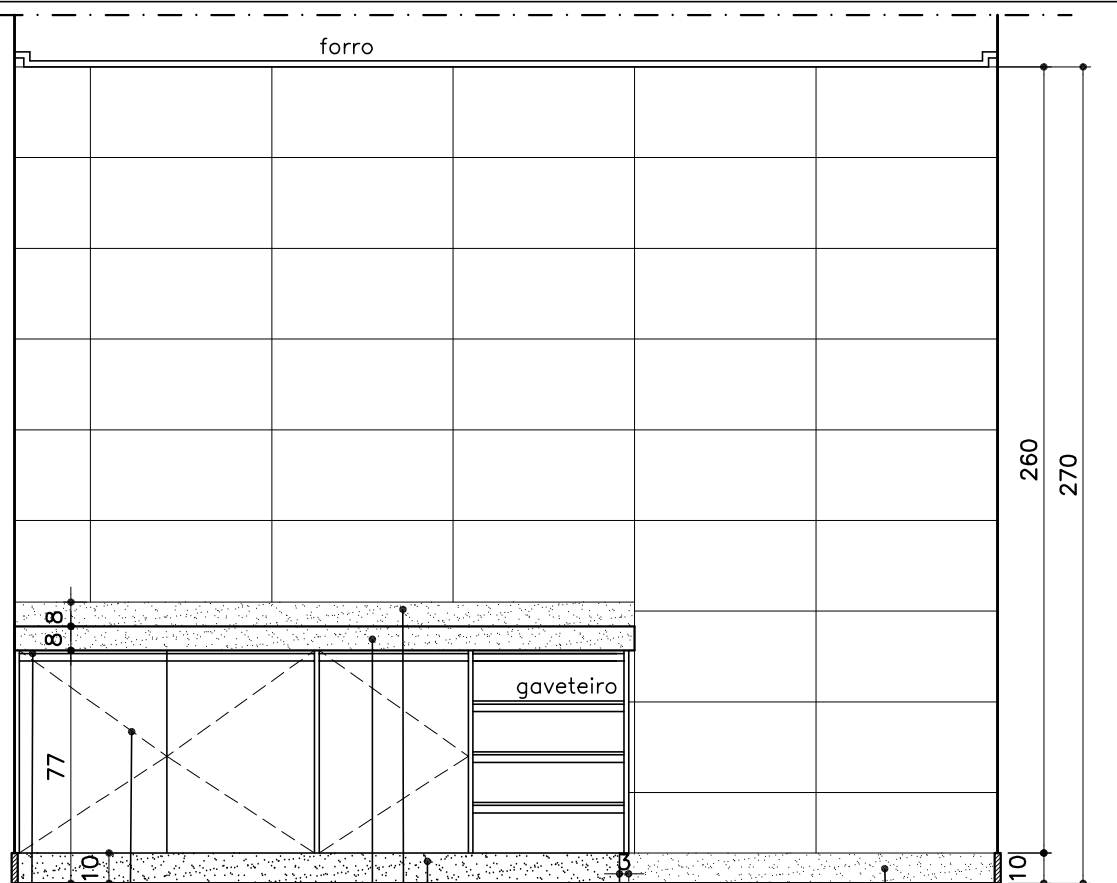

Armário em MDF revestido com laminado melamínico cor branco

Puxador linear 18 mm em alumínio fosco (Ref.: Neo 35- Neocomponente)

Sóculo em alvenaria h=10cm, recuado 10cm da face frontal da bancada. Assentar rodapé em granito cinza Corumbá por toda borda.

Rodabancada em granto cinza Corumbá h=8cm

Bancada com testeira h=8cm em granito cinza Corumbá, com acabamento de bancada seca

Rodapé de granito cinza Corumbá polido h=10cm



APOIO-2º PAVTO
ELEVÇÃO 02

ESCALA 1:25

OBSERVAÇÕES:

–CONFERIR MEDIDAS NO LOCAL E CONSULTAR CADERNO DE ESPECIFICAÇÕES E DE LOUÇAS E METAIS;
–PARA MATERIAL SIMILAR AO DA ESPECIFICAÇÃO, DEVE-SE APRESENTAR AMOSTRAS PARA APROVAÇÃO.

REVESTIMENTOS:

– PISO: porcelanato técnico (massa única), antiderrapante, borda retificada, 60x60cm, ref. ELIANE – Coleção Grânulos – Platina NA ou similar. Ver paginação de piso;

–SOLEIRA: em granito Cinza Corumbá polido, e=2cm

–RODAPÉ: em granito Cinza Corumbá, h=10cm, e=2cm, polido e lustrado na face e no topo (embutir 1 cm na alvenaria). Acabamento da junção das pedras em meia esquadria;

–PAREDE: cerâmica PEI-III, padrão extra classe A, dimensão 30x60cm, assentada horizontalmente, cor branca, acabamento brilhante, CECRISA, INCEPA ou similar;

–JANELA: peitoril em granito cinza Corumbá, e=2cm, polido e lustrado na face e no topo, com balanço externo de 1,5cm.


OBSERVAÇÕES – ARMÁRIOS

- armários e prateleiras de MDF revestidos de laminado melamínico, BP, TX, branco dupla face;
- gavetas com corredeiras telescópicas;
- fundo das gavetas de MDF revestido de laminado melamínico branco;
- puxador linear 18 mm, em alumínio fosco (Ref. Neo 35- Neocomponente)
- dobradiças de pressão, invisíveis;
- fita ABS equivalente ao MDF;
- apresentar amostras dos MDF com aplicação do laminado melamínico branco, da fita ABS aplicada e do puxador;
- haverá avaliação quanto ao disposto neste projeto, ao acabamento (pregos, parafusos e cola não aparentes, quinas sem arestas, bordas bem coladas, etc.), à resistência e à estabilidade;
- devem ser empregados produtos e subprodutos de madeira de origem plantada, ou de origem nativa de procedência legal, certificada ou de manejo florestal sustentável, conforme Decreto 44872/2008 e legislações pertinentes;

PROMOTORIAS DE JUSTIÇA DE RIBEIRÃO DAS NEVES- MG

DETALHAMENTO ÁREAS MOLHADAS-COPAS

DETALHE:	COPA/APOIO – 2º PAVIMENTO	REVISÃO 00
CONTEÚDO:	Elevação 02 e especificações	DATA: 12/10/20
DESENHO:	Alessandra Rossi e Joyce Gabrielle	FOLHA: 03/04

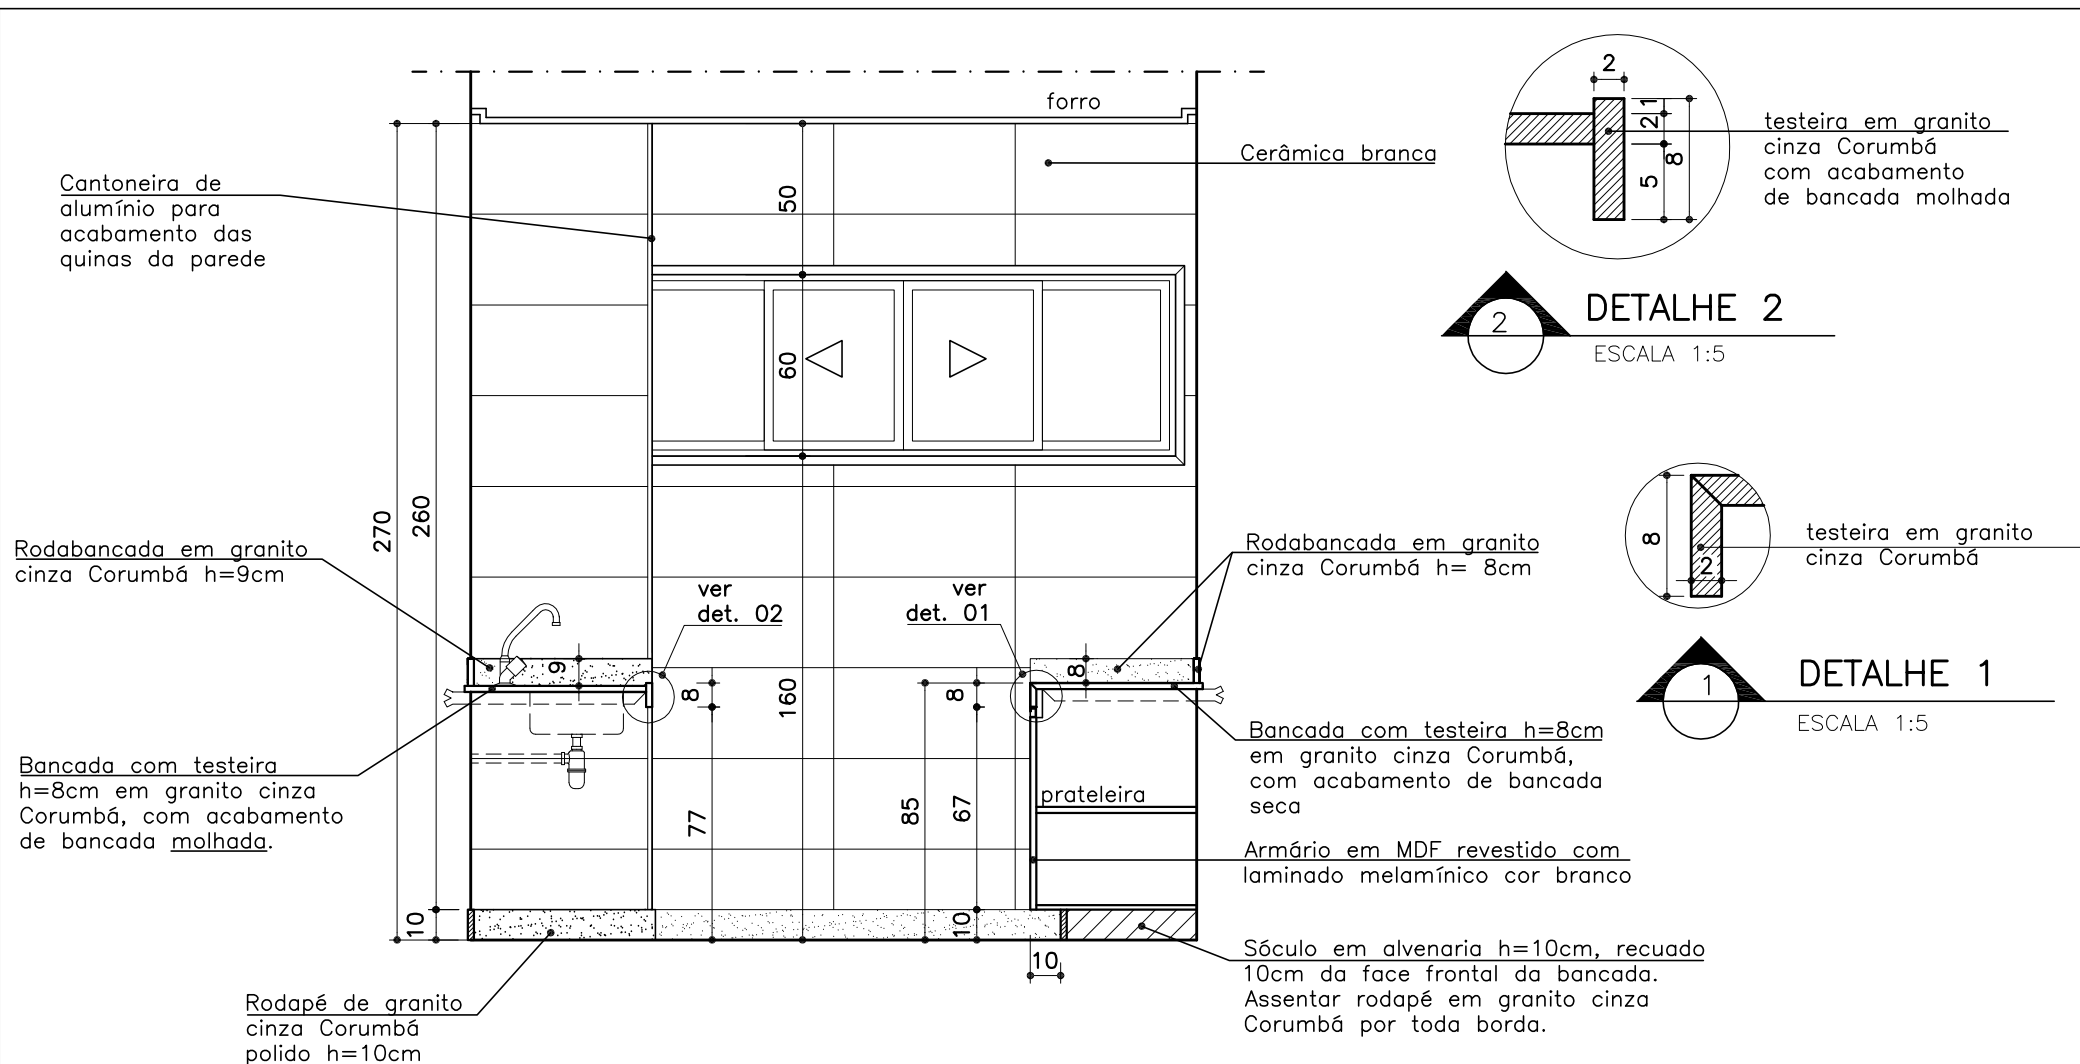

APOIO-2º PAVTO
ELEVÇÃO 03

ESCALA 1:25



OBSERVAÇÕES:

–CONFERIR MEDIDAS NO LOCAL E CONSULTAR CADERNO DE ESPECIFICAÇÕES E DE LOUÇAS E METAIS;
–PARA MATERIAL SIMILAR AO DA ESPECIFICAÇÃO, DEVE-SE APRESENTAR AMOSTRAS PARA APROVAÇÃO.

PROMOTORIAS DE JUSTIÇA DE RIBEIRÃO DAS NEVES– MG

DETALHAMENTO ÁREAS MOLHADAS–COPAS

DETALHE:	COPA/APOIO – 2º PAVIMENTO	REVISÃO 00
CONTEÚDO:	Elevação 03, detalhes 01 e 02	DATA: 12/10/20
DESENHO:	Alessandra Rossi e Joyce Gabrielle	FOLHA: 04/04

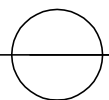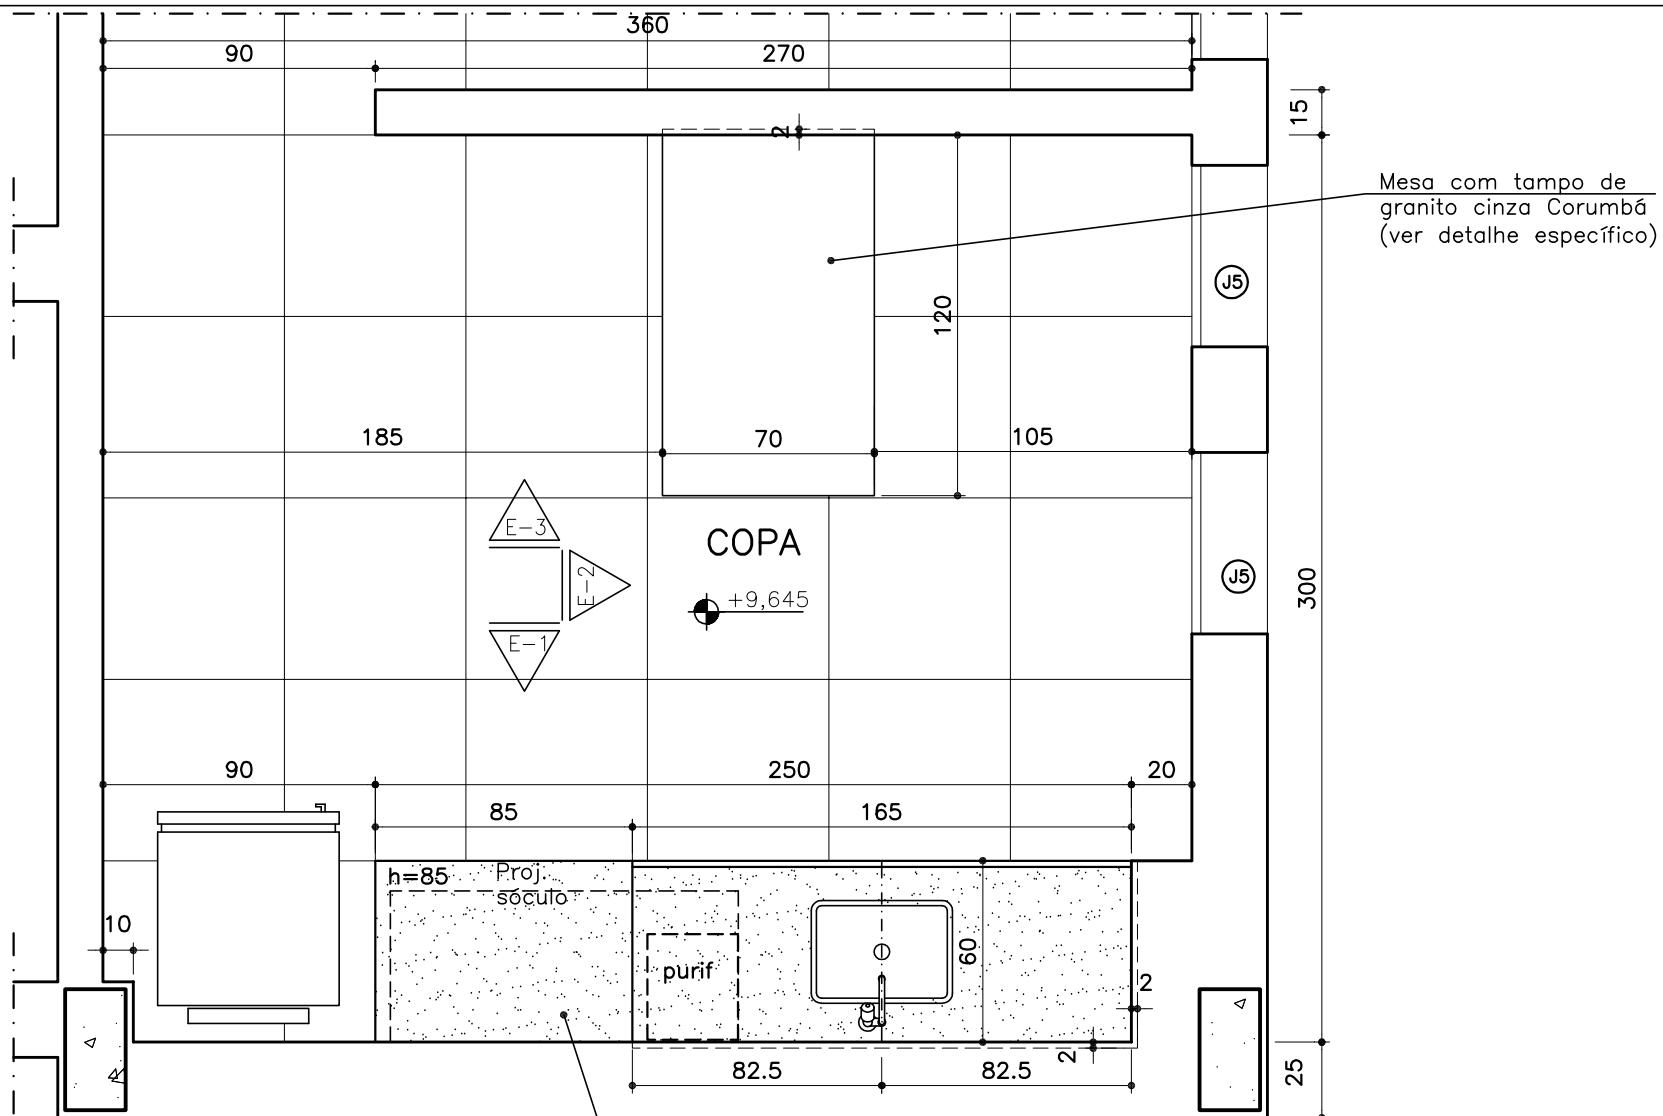

PLANTA COPA


ESCALA 1:25

LOCAL: 3º, 4º E 5º PAVIMENTO


PROMOTORIAS DE JUSTIÇA DE RIBEIRÃO DAS NEVES- MG

DETALHAMENTO ÁREAS MOLHADAS-COPAS

DETALHE:	COPA 3º, 4º E 5º PAVIMENTO	REVISÃO 00
CONTEÚDO:	Planta e Especificações	DATA: 12/10/20
DESENHO:	Alessandra Rossi e Joyce Gabrielle	FOLHA: 01/06

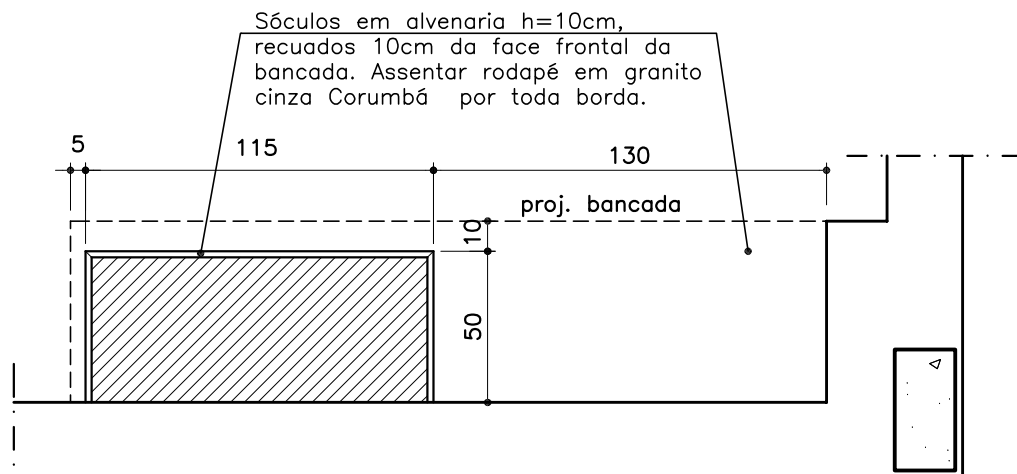


 **PLANTA SÓCULOS**
ESCALA 1:25

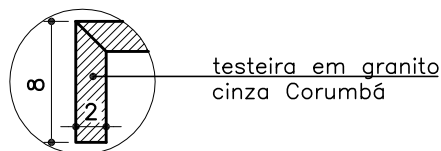

 **DETALHE 1**
ESCALA 1:5

testeira em granito cinza Corumbá com acabamento de bancada molhada

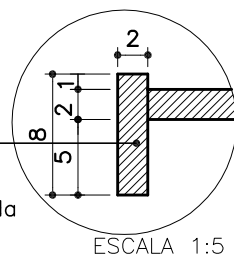

 **DETALHE 2**
ESCALA 1:5

OBSERVAÇÕES:

—CONFERIR MEDIDAS NO LOCAL E CONSULTAR CADERNO DE ESPECIFICAÇÕES E DE LOUÇAS E METAIS;
—PARA MATERIAL SIMILAR AO DA ESPECIFICAÇÃO, DEVE-SE APRESENTAR AMOSTRAS PARA APROVAÇÃO.

REVESTIMENTOS:

— PISO: porcelanato técnico (massa única), antiderrapante, borda retificada, 60x60cm, ref. ELIANE – Coleção Grânulos – Platina NA ou similar. Ver paginação de piso;

—SOLEIRA: em granito Cinza Corumbá polido, e=2cm

—RODAPÉ: em granito Cinza Corumbá, h=10cm, e=2cm, polido e lustrado na face e no topo (embutir 1 cm na alvenaria). Acabamento da junção das pedras em meia esquadria;

—PAREDE: cerâmica PEI—III, padrão extra classe A, dimensão 30x60cm, assentada horizontalmente, cor branca, acabamento brilhante, CECRISA, INCEPA ou similar;

—JANELA: peitoril em granito cinza Corumbá, e=2cm, polido e lustrado na face e no topo, com balanço externo de 1,5cm.


OBSERVAÇÕES – ARMÁRIOS

- armários e prateleiras de MDF revestidos de laminado melamínico, BP,TX, branco dupla face;
- gavetas com corredeiras telescópicas;
- fundo das gavetas de MDF revestido de laminado melamínico branco;
- puxador linear 18 mm, em alumínio fosco (Ref. Neo 35—Neocomponente)
- dobradiças de pressão, invisíveis;
- fita ABS equivalente ao MDF;
- apresentar amostras dos MDF com aplicação do laminado melamínico branco, da fita ABS aplicada e do puxador;
- haverá avaliação quanto ao disposto neste projeto, ao acabamento (pregos, parafusos e cola não aparentes, quinas sem arestas, bordas bem coladas, etc.), à resistência e à estabilidade;
- devem ser empregados produtos e subprodutos de madeira de origem plantada, ou de origem nativa de procedência legal, certificada ou de manejo florestal sustentável, conforme Decreto 44872/2008 e legislações pertinentes;

PROMOTORIAS DE JUSTIÇA DE RIBEIRÃO DAS NEVES— MG

DETALHAMENTO ÁREAS MOLHADAS—COPAS

DETALHE:	COPA 3°,4° E 5°PAVIMENTO	REVISÃO 00
CONTEÚDO:	Planta sóculos, detalhes 01 e 02	DATA: 12/10/20
DESENHO:	Alessandra Rossi e Joyce Gabrielle	FOLHA: 02/06

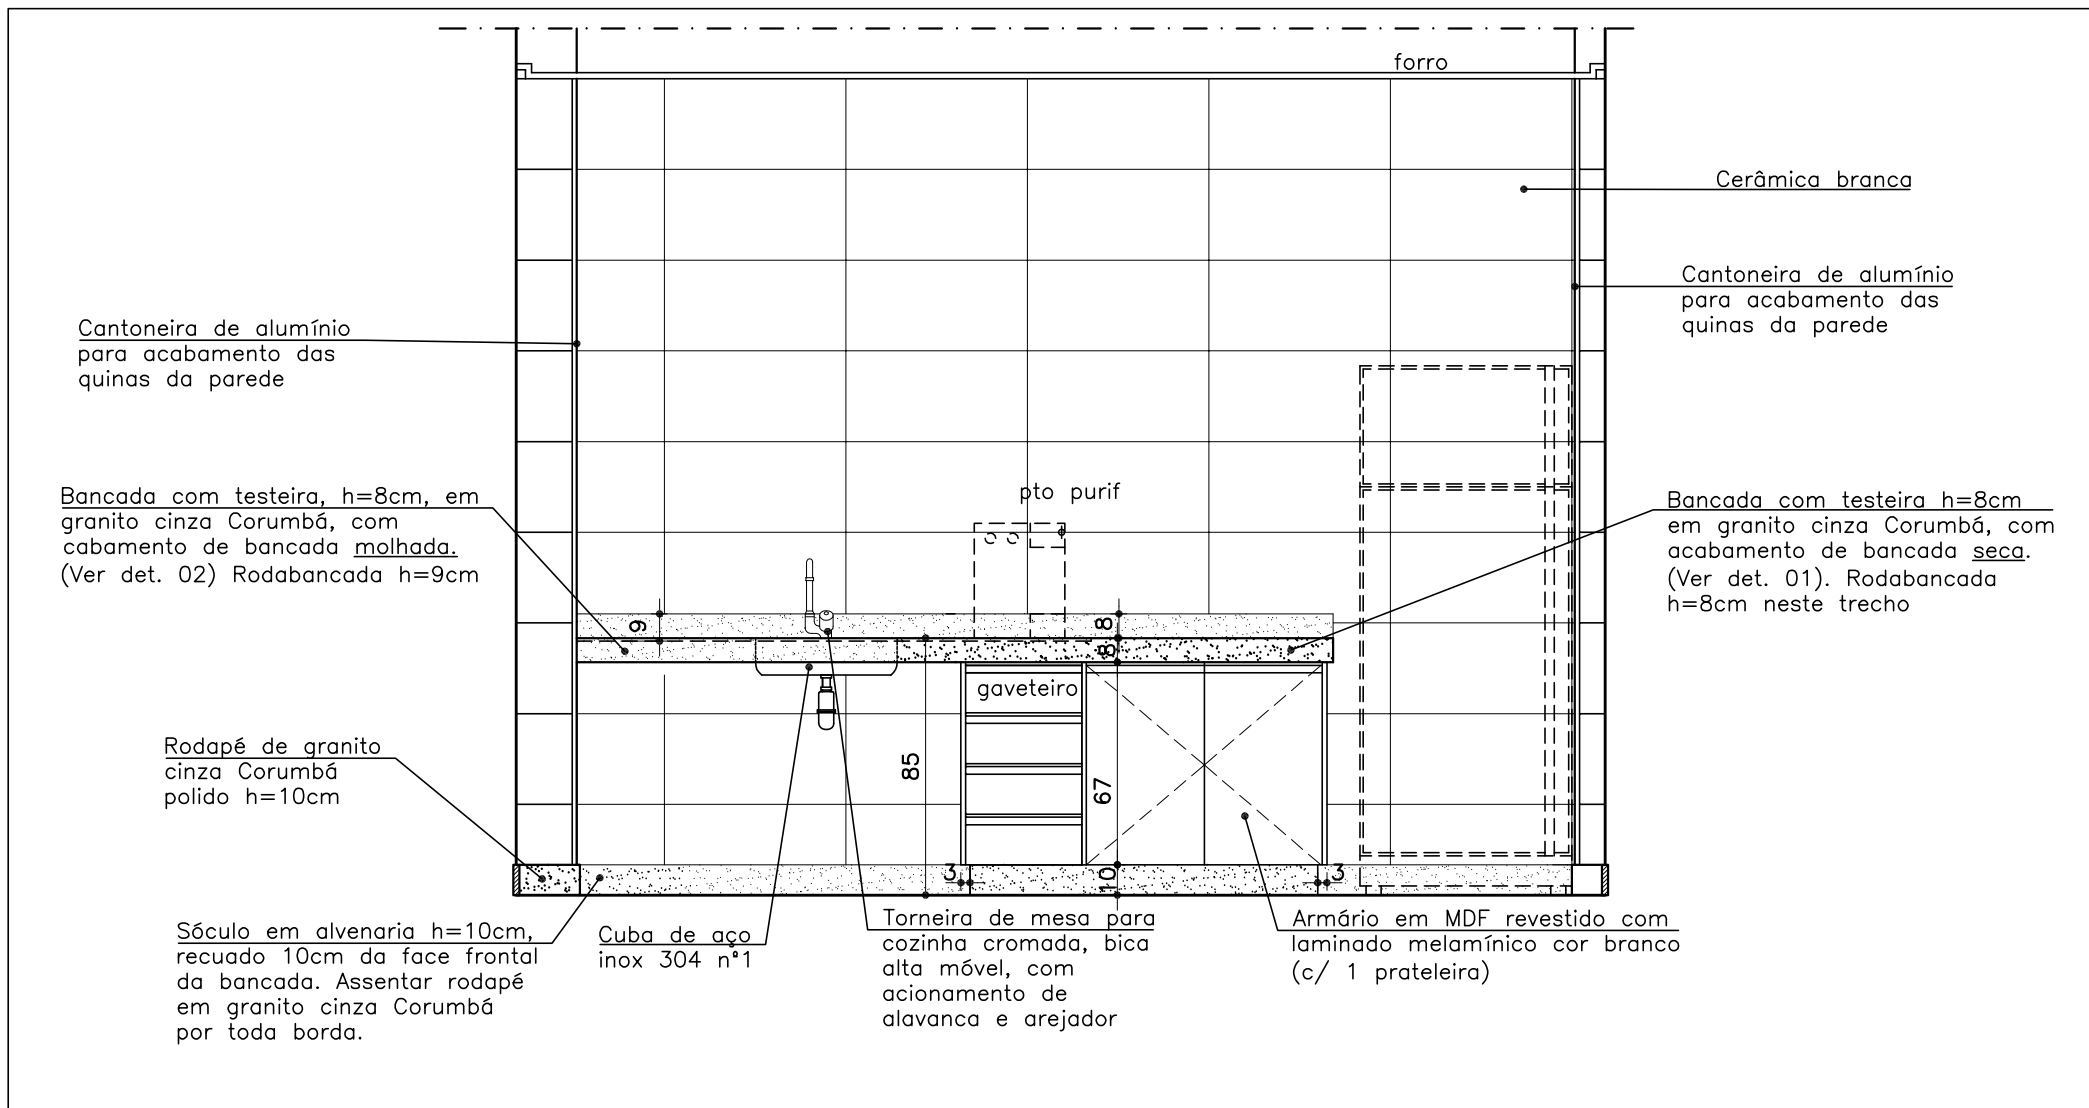

01
ELEVÇÃO 01
ESCALA 1:25


OBSERVAÇÕES:

–CONFERIR MEDIDAS NO LOCAL E CONSULTAR CADERNO DE ESPECIFICAÇÕES E DE LOUÇAS E METAIS;
–PARA MATERIAL SIMILAR AO DA ESPECIFICAÇÃO, DEVE-SE APRESENTAR AMOSTRAS PARA APROVAÇÃO.

PROMOTORIAS DE JUSTIÇA
DE RIBEIRÃO DAS NEVES– MG

DETALHAMENTO ÁREAS MOLHADAS–COPAS

DETALHE:	COPA 3°,4° E 5°PAVIMENTO	REVISÃO 00
CONTEÚDO:	Elevação 01	DATA: 12/10/20
DESENHO:	Alessandra Rossi e Joyce Gabrielle	FOLHA: 03/06

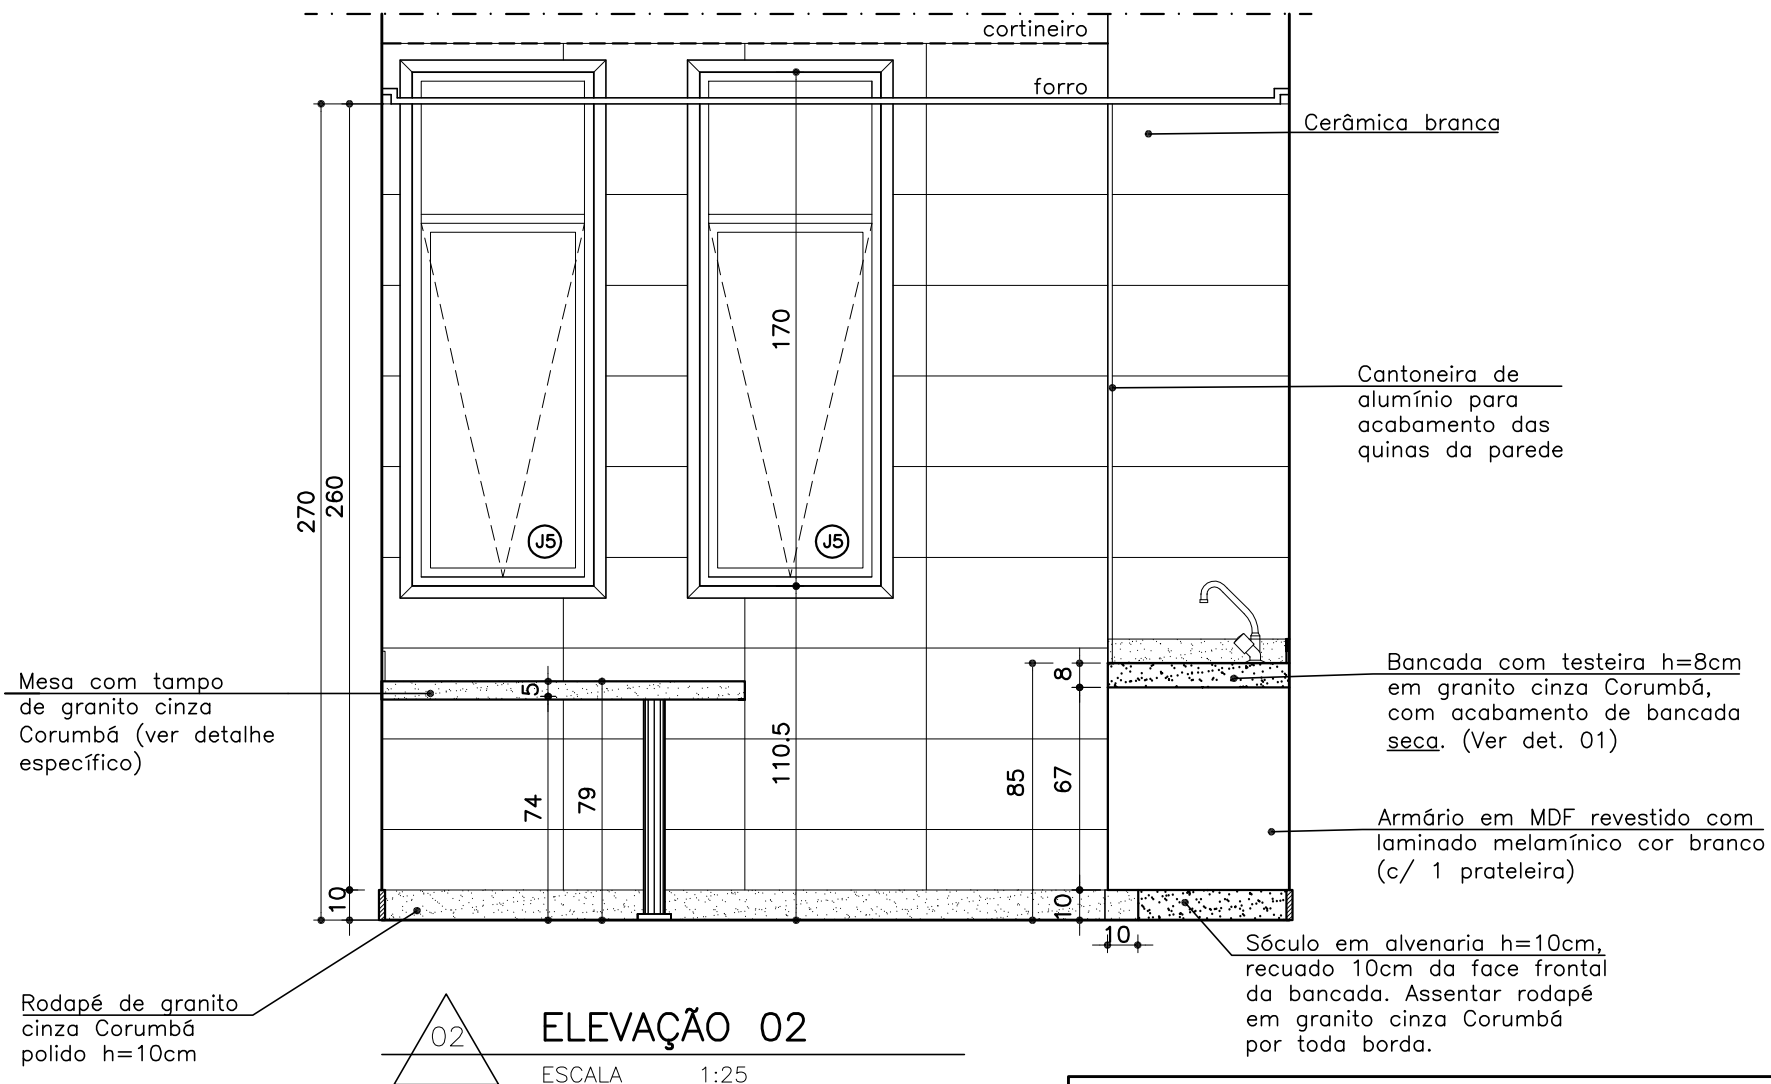



OBSERVAÇÕES:

—CONFERIR MEDIDAS NO LOCAL E CONSULTAR CADERNO DE ESPECIFICAÇÕES E DE LOUÇAS E METAIS;
—PARA MATERIAL SIMILAR AO DA ESPECIFICAÇÃO, DEVE-SE APRESENTAR AMOSTRAS PARA APROVAÇÃO.

PROMOTORIAS DE JUSTIÇA DE RIBEIRÃO DAS NEVES— MG

DETALHAMENTO ÁREAS MOLHADAS—COPAS

DETALHE:	COPA 3°,4° E 5°PAVIMENTO	REVISÃO 00
CONTEÚDO:	Elevação 02	DATA: 12/10/20
DESENHO:	Alessandra Rossi e Joyce Gabrielle	FOLHA: 04/06

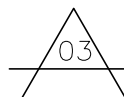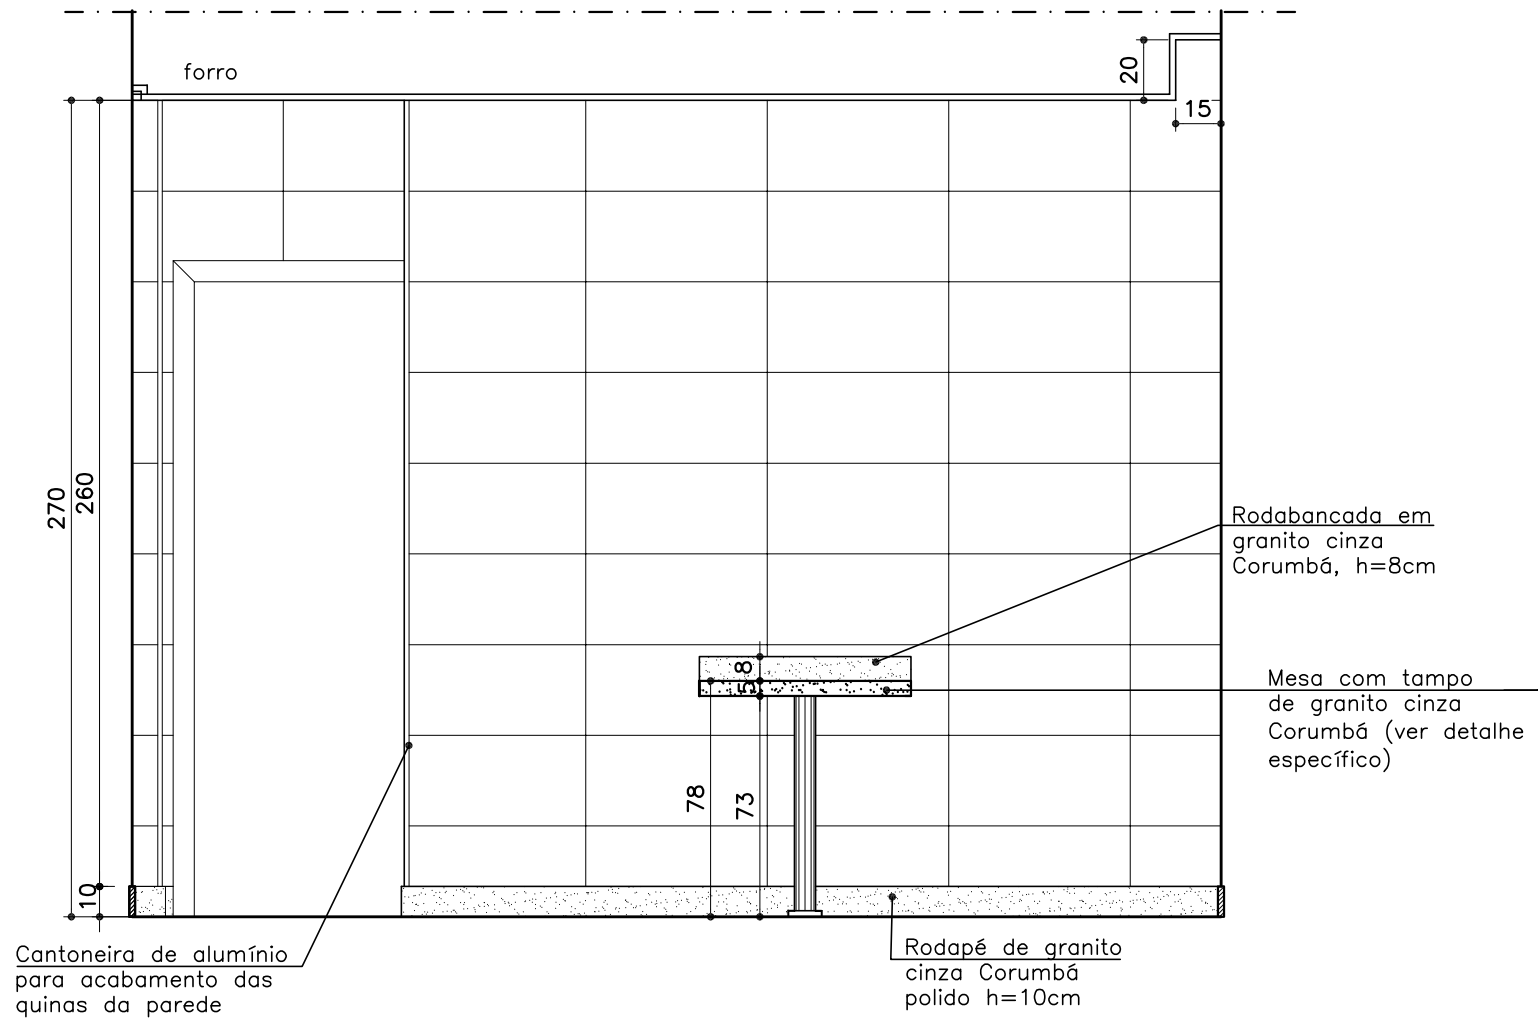

ELEVAÇÃO 03

ESCALA 1:25


OBSERVAÇÕES:

- CONFERIR MEDIDAS NO LOCAL E CONSULTAR CADERNO DE ESPECIFICAÇÕES E DE LOUÇAS E METAIS;
- PARA MATERIAL SIMILAR AO DA ESPECIFICAÇÃO, DEVE-SE APRESENTAR AMOSTRAS PARA APROVAÇÃO.


PROMOTORIAS DE JUSTIÇA DE RIBEIRÃO DAS NEVES– MG

DETALHAMENTO ÁREAS MOLHADAS–COPAS

DETALHE:	COPA 3°,4° E 5°PAVIMENTO	REVISÃO 00
CONTEÚDO:	Elevação 03	DATA: 12/10/20
DESENHO:	Alessandra Rossi e Joyce Gabrielle	FOLHA: 05/06

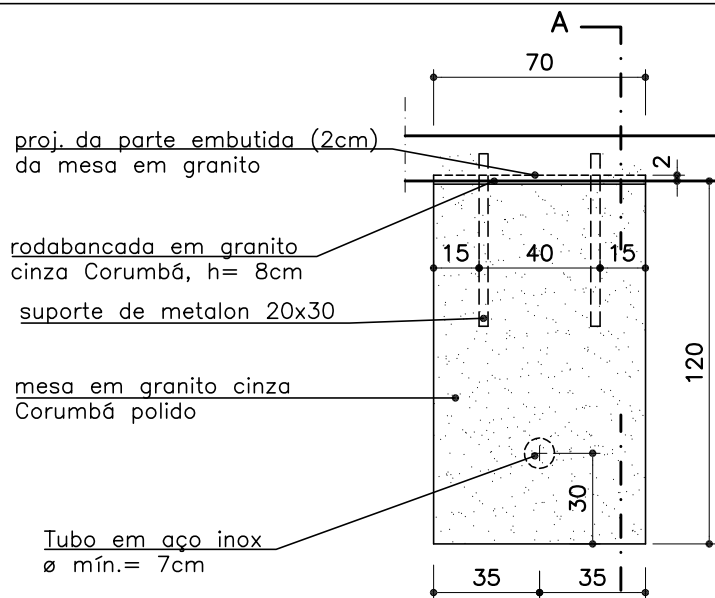


PLANTA MESA COPA
 ESCALA 1:25

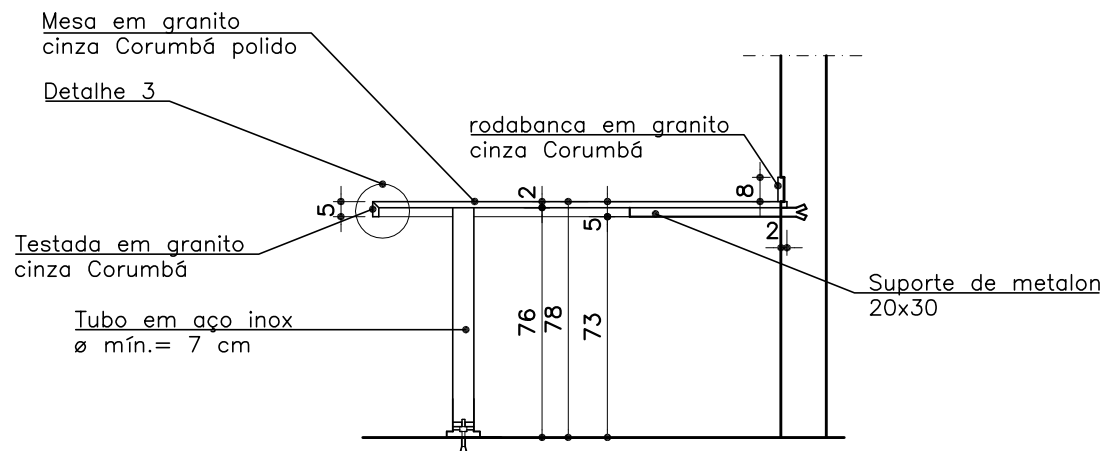


CORTE AA
 ESCALA 1:25






DETALHE 3
 ESCALA 1:5

PROMOTORIAS DE JUSTIÇA DE RIBEIRÃO DAS NEVES– MG

DETALHAMENTO ÁREAS MOLHADAS–COPAS

DETALHE:	COPA 3°,4° E 5°PAVIMENTO	REVISÃO 00
CONTEÚDO:	MESA: Planta, seção AA, det. 03	DATA: 12/10/20
DESENHO:	Alessandra Rossi	FOLHA: 06/06

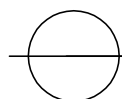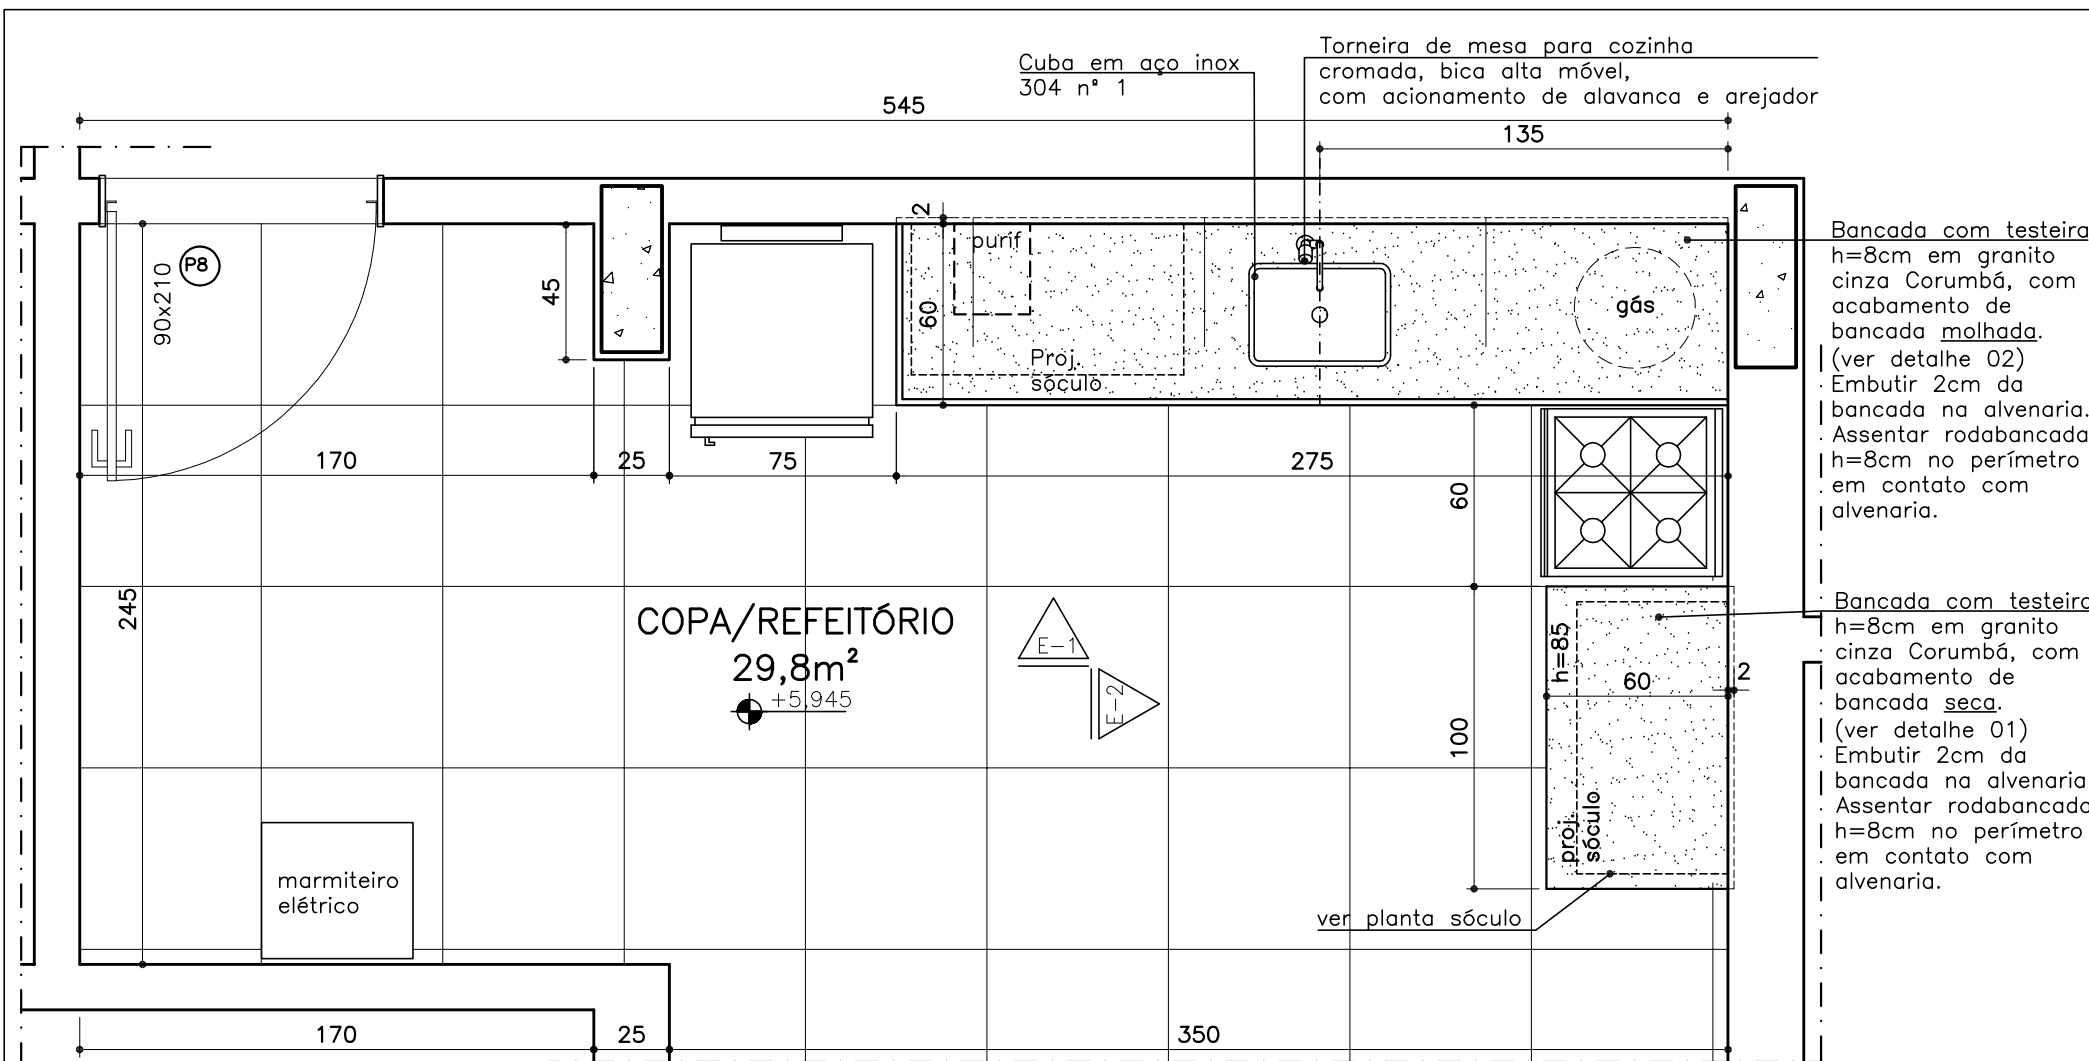

PLANTA COPA/REFEITÓRIO 2ºPAV

ESCALA 1:25



OBSERVAÇÕES:

—CONFERIR MEDIDAS NO LOCAL E CONSULTAR CADERNO DE ESPECIFICAÇÕES E DE LOUÇAS E METAIS;
—PARA MATERIAL SIMILAR AO DA ESPECIFICAÇÃO, DEVE-SE APRESENTAR AMOSTRAS PARA APROVAÇÃO.

PROMOTORIAS DE JUSTIÇA DE RIBEIRÃO DAS NEVES— MG

DETALHAMENTO ÁREAS MOLHADAS—COPAS

DETALHE:	COPA/REFEITÓRIO 2ºPAVIMENTO	REVISÃO 00
CONTEÚDO:	Planta	DATA: 12/10/20
DESENHO:	Alessandra Rossi e Joyce Gabrielle	FOLHA: 01/04

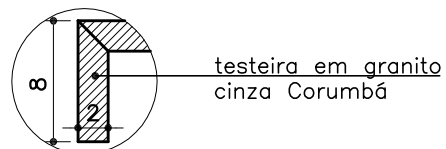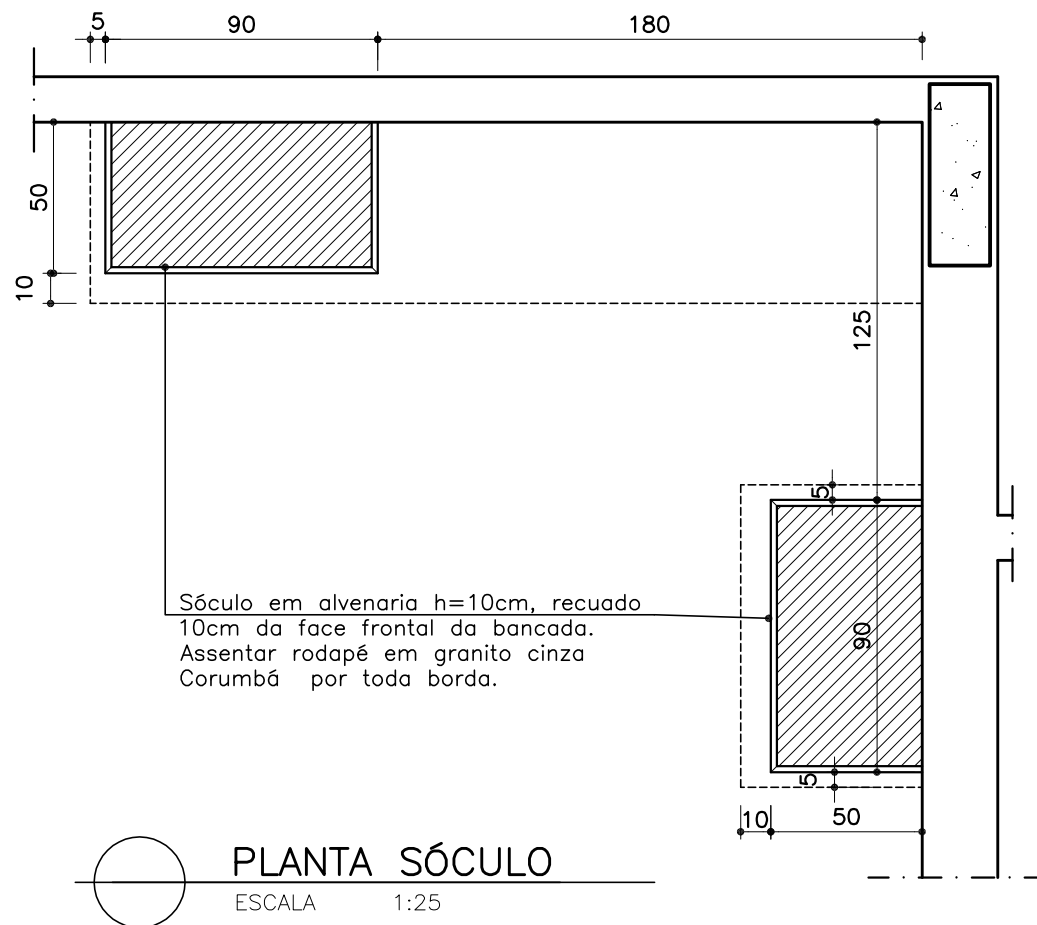

testeira em granito cinza Corumbá com acabamento de bancada molhada



REVESTIMENTOS:

- PISO: porcelanato técnico (massa única), antiderrapante, borda retificada, 60x60cm, ref. ELIANE – Coleção Grânulos – Platina NA ou similar. Ver paginação de piso;
- SOLEIRA: em granito Cinza Corumbá polido, e=2cm
- RODAPÉ: em granito Cinza Corumbá, h=10cm, e=2cm, polido e lustrado na face e no topo (embutir 1 cm na alvenaria). Acabamento da junção das pedras em meia esquadria;
- PAREDE: cerâmica PEI–III, padrão extra classe A, dimensão 30x60cm, assentada horizontalmente, cor branca, acabamento brilhante, CECRISA, INCEPA ou similar;
- JANELA: peitoril em granito cinza Corumbá, e=2cm, polido e lustrado na face e no topo, com balanço externo de 1,5cm.

OBSERVAÇÕES – ARMÁRIOS



- armários e prateleiras de MDF revestidos de laminado melamínico, BP,TX, branco dupla face;
- gavetas com correições telescópicas;
- fundo das gavetas de MDF revestido de laminado melamínico branco;
- puxador linear 18 mm, em alumínio fosco (Ref. Neo 35– Neocomponente)
- dobradiças de pressão, invisíveis;
- fita ABS equivalente ao MDF;
- apresentar amostras dos MDF com aplicação do laminado melamínico branco, da fita ABS aplicada e do puxador;
- haverá avaliação quanto ao disposto neste projeto, ao acabamento (pregos, parafusos e cola não aparentes, quinas sem arestas, bordas bemcoladas, etc.), à resistência e à estabilidade;
- devem ser empregados produtos e subprodutos de madeira de origem plantada, ou de origem nativa de procedência legal, certificada ou de manejo florestal sustentável, conforme Decreto 44872/2008 e legislações pertinentes;

OBS.: CONFERIR MEDIDAS NO LOCAL.

PROMOTORIAS DE JUSTIÇA DE RIBEIRÃO DAS NEVES– MG

DETALHAMENTO ÁREAS MOLHADAS–COPAS

DETALHE:	COPA/REFEITÓRIO – 2º PAVIMENTO	REVISÃO 00
CONTEÚDO:	Planta sóculo, det. 01 e 02, especificações	DATA: 12/10/20
DESENHO:	Alessandra Rossi e Joyce Gabrielle	FOLHA: 02/04

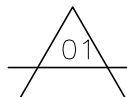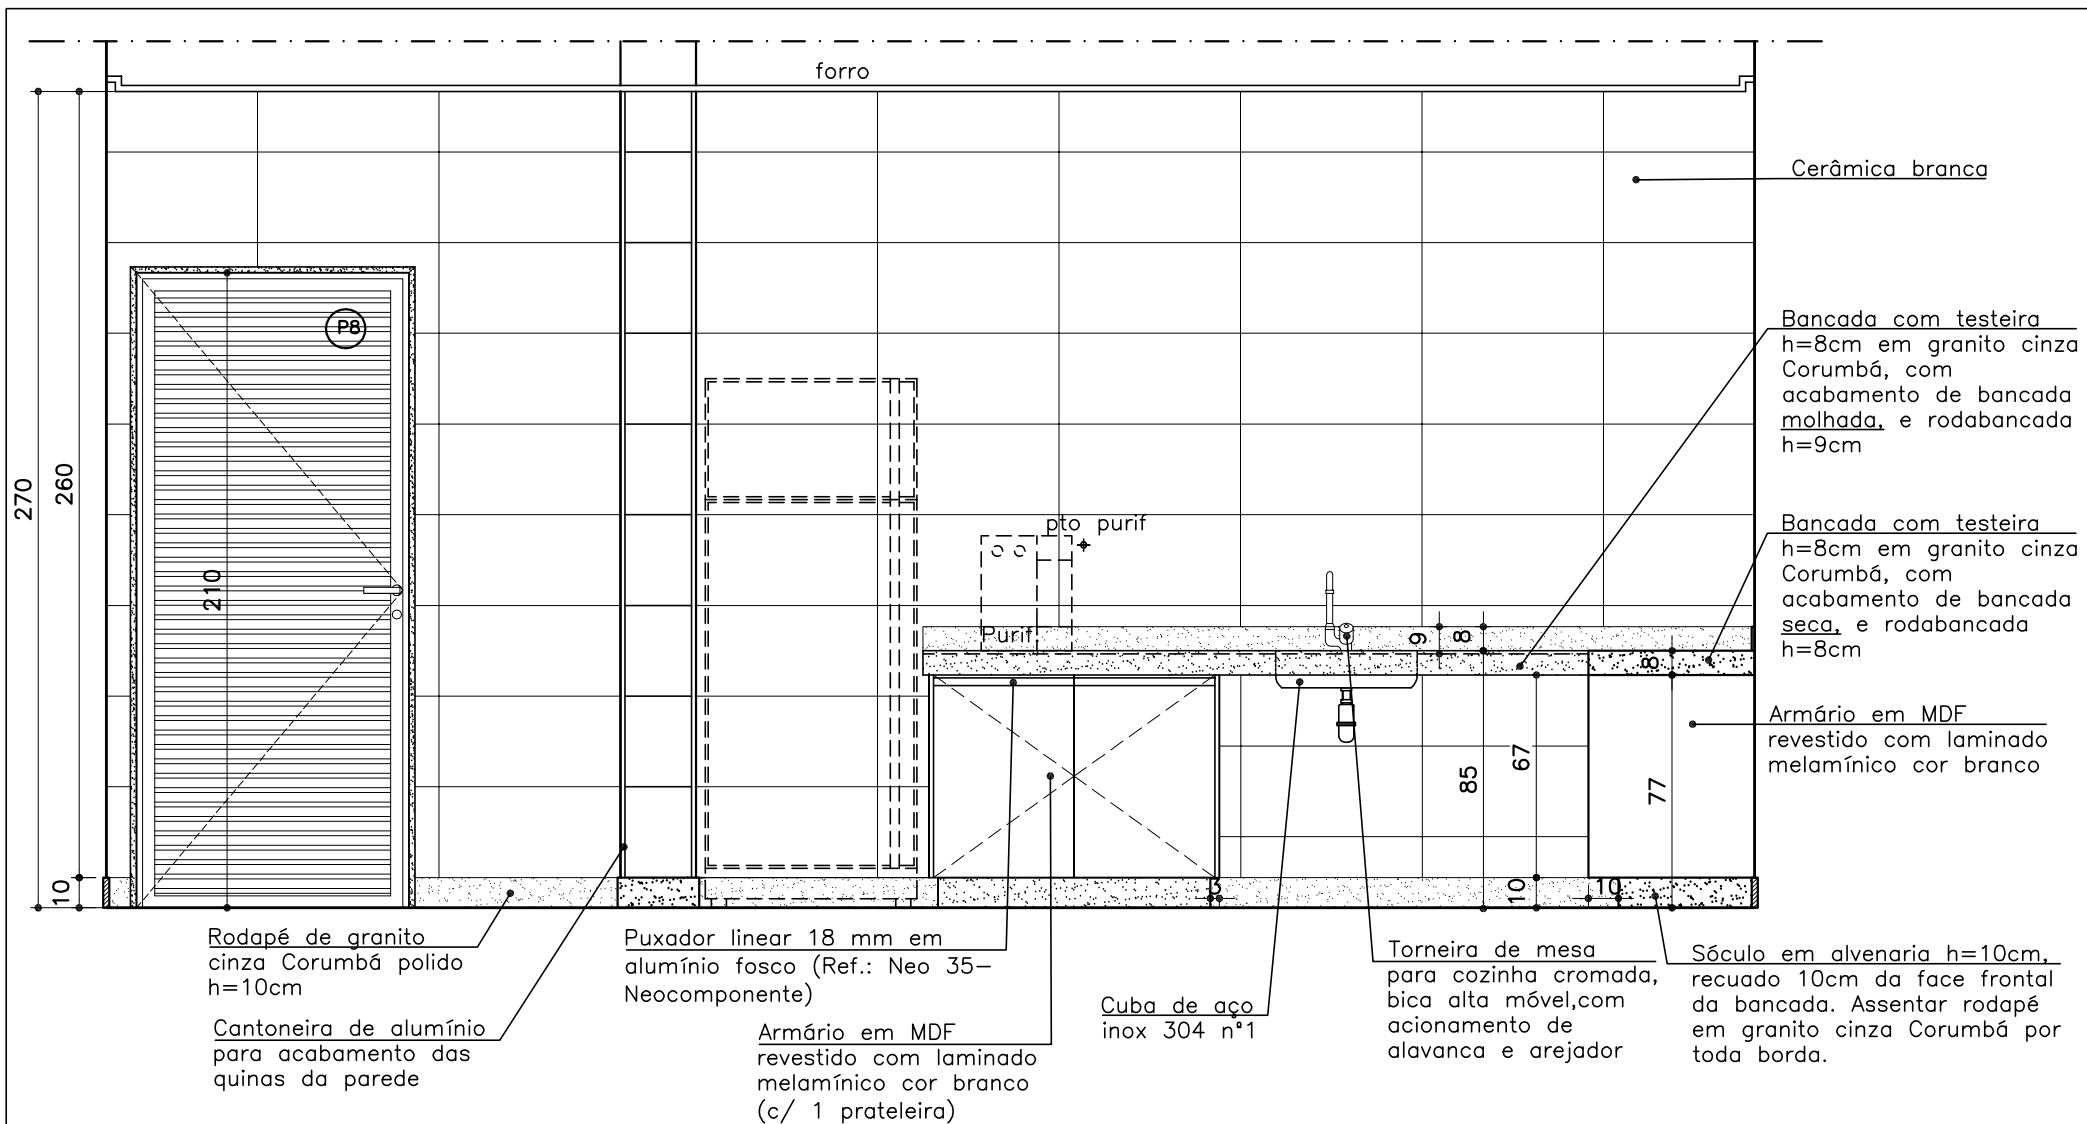

COPA/REFEITÓRIO-2º PAVTO ELEVÇÃO 01

ESCALA 1:25

OBSERVAÇÕES:

- CONFERIR MEDIDAS NO LOCAL E CONSULTAR CADERNO DE ESPECIFICAÇÕES E DE LOUÇAS E METAIS;
- PARA MATERIAL SIMILAR AO DA ESPECIFICAÇÃO, DEVE-SE APRESENTAR AMOSTRAS PARA APROVAÇÃO.


PROMOTORIAS DE JUSTIÇA DE RIBEIRÃO DAS NEVES- MG

DETALHAMENTO ÁREAS MOLHADAS-COPAS

DETALHE:	PLANTA COPA/REFEITÓRIO - 2ºPAVIMENTO	REVISÃO 00
CONTEÚDO:	Elevação 01	DATA: 12/10/20
DESENHO:	Alessandra Rossi e Joyce Gabrielle	FOLHA: 03/04

Torneira de mesa para cozinha cromada, bica alta móvel, com acionamento de alavanca e arejador

Bancada com testeira h=8cm em granito cinza Corumbá, com acabamento de bancada molhada e rodabancada, h=9cm

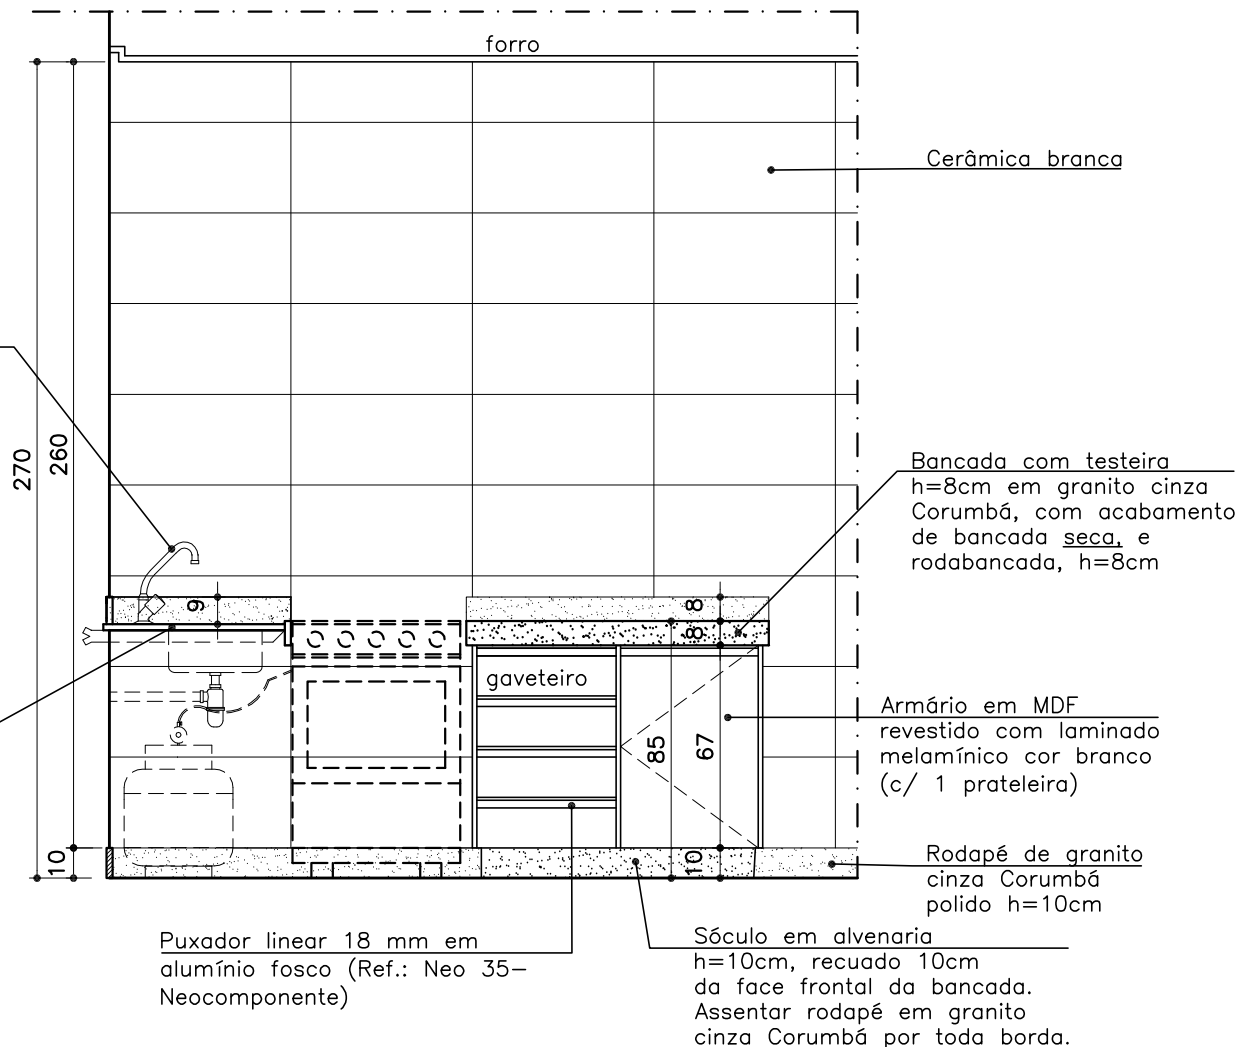

REFEITÓRIO-2º PAVTO
ELEVAÇÃO 02
ESCALA 1:25

OBSERVAÇÕES:

—CONFERIR MEDIDAS NO LOCAL E CONSULTAR CADERNO DE ESPECIFICAÇÕES E DE LOUÇAS E METAIS;
—PARA MATERIAL SIMILAR AO DA ESPECIFICAÇÃO, DEVE-SE APRESENTAR AMOSTRAS PARA APROVAÇÃO.

PROMOTORIAS DE JUSTIÇA DE RIBEIRÃO DAS NEVES- MG

DETALHAMENTO ÁREAS MOLHADAS-COPAS

DETALHE:	PLANTA COPA/REFEITÓRIO - 2ºPAVIMENTO	REVISÃO 00
CONTEÚDO:	Elevação 02	DATA: 12/10/20
DESENHO:	Alessandra Rossi e Joyce Gabrielle	FOLHA: 04/04