


RECEPÇÃO/ESPERA – 3º AO 5 PAVIMENTO  
**DETALHE GUICHÊ**

ESCALA 1:25


PROMOTORIAS DE JUSTIÇA  
DE RIBEIRÃO DAS NEVES – MG

DETALHAMENTO DE ESQUADRIAS – VIDRO

DETALHE: VIDRO GUICHÊ (Recepção/espera– 3º ao 5º pav.)	REVISÃO 00
CONTEÚDO: Elevação externa	DATA: 12/10/20
DESENHO: Alessandra Rossi	FOLHA: 01/04

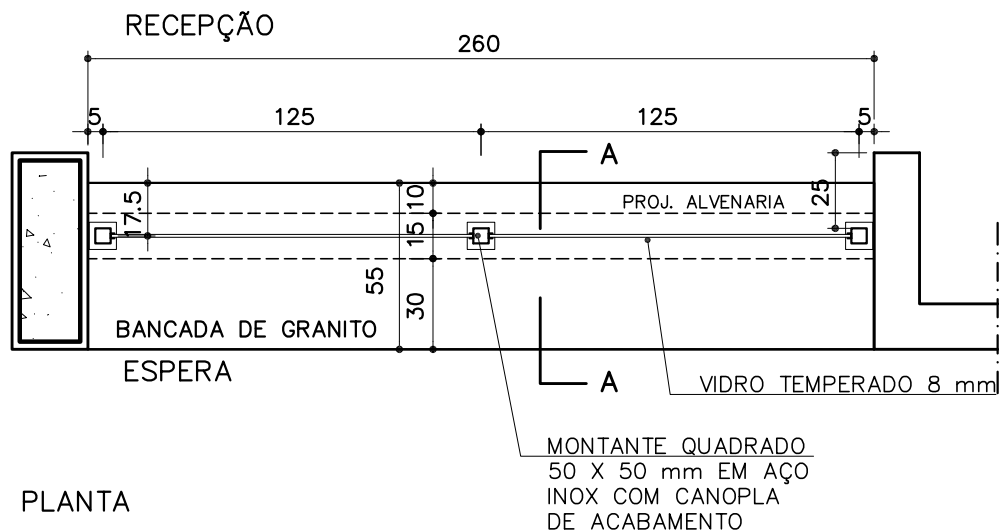

PLANTA

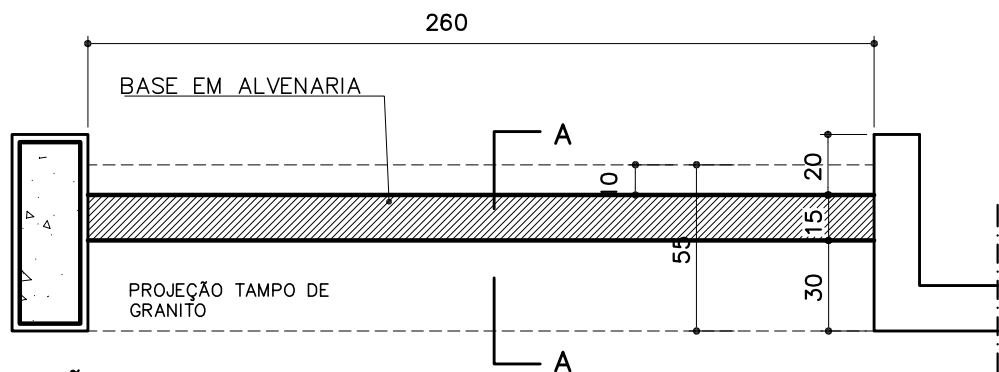

SEÇÃO BB

## RECEPÇÃO/ESPERA – 3º AO 5 PAVIMENTO DETALHE GUICHÊ


ESCALA 1:25

OBS.:

– APLICAR PELÍCULA DE SEGURANÇA INCOLOR (PSCLAR4 – Intercontrol ou similar) NO VIDRO, NO LADO DE DENTRO (RECEPÇÃO)

– **QUANTIDADE** 3 unidades

– **LOCAL** 3º AO 5º PAV. – espera

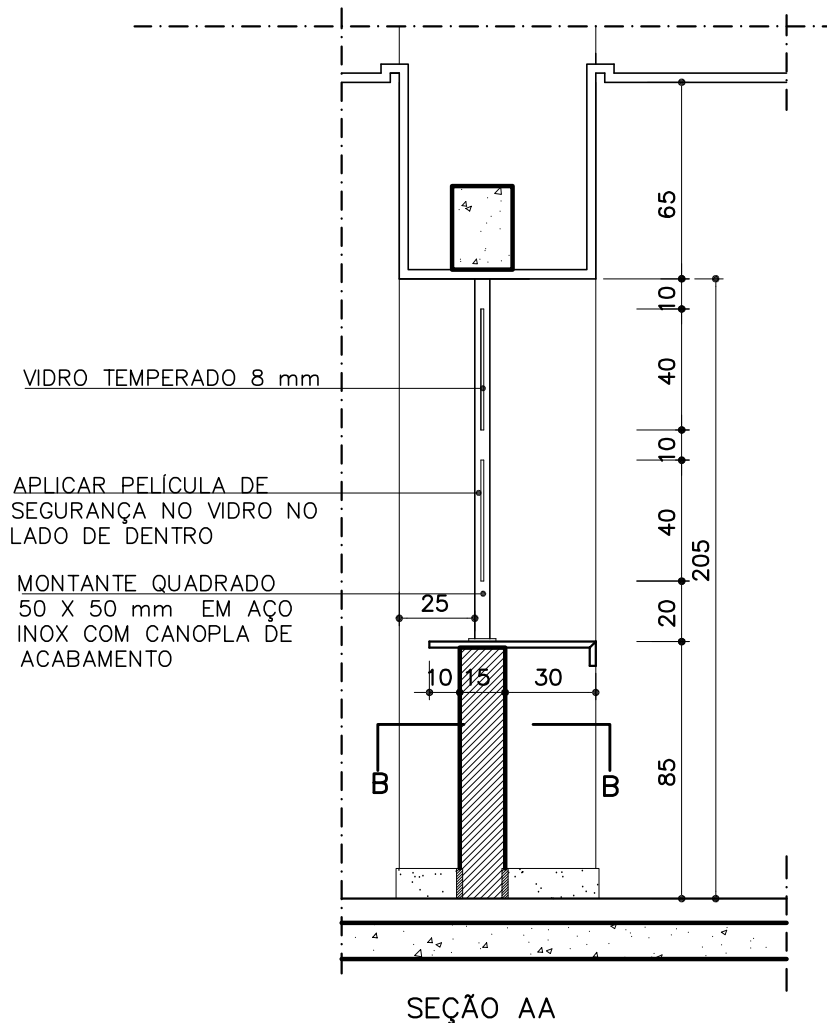

## PROMOTORIAS DE JUSTIÇA DE RIBEIRÃO DAS NEVES – MG


### DETALHAMENTO DE ESQUADRIAS – VIDRO

DETALHE: VIDRO GUICHÊ (Recepção/espera– 3º ao 5º pav.)	REVISÃO 00
CONTEÚDO: Planta, seção AA e BB	DATA: 12/10/20
DESENHO: Alessandra Rossi	FOLHA: 02/04

FECHADURA  
PV-90-1R AF-L  
(ABRIR PARA FORA,  
MAÇANETA TIPO "L")  
FABRICANTE HDL OU SIMILAR

PUXADOR CILÍNDRICO  
AÇO INOX POLIDO H=40 cm,  
Ø ENTRE 3 e 4,5 cm  
INSTALAR NOS DOIS LADOS  
DA PORTA

VIDRO TEMPERADO LISO  
INCOLOR 8mm

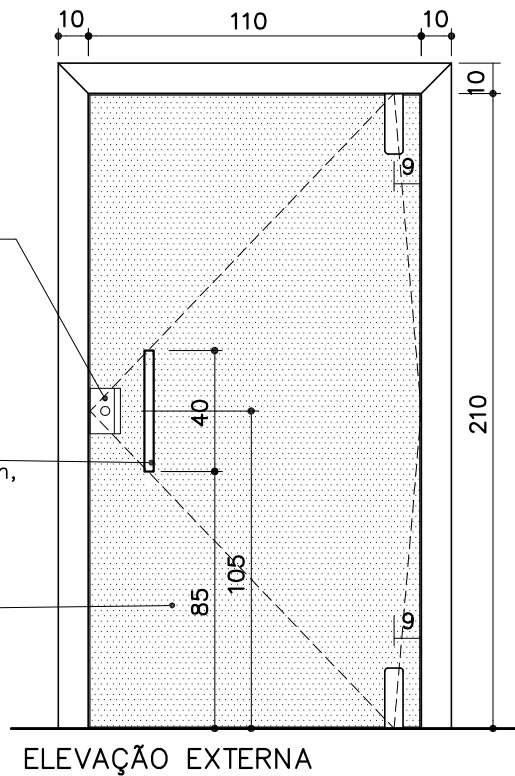


ELEVAÇÃO EXTERNA



**P10 – 110x210**

ESCALA 1: 25

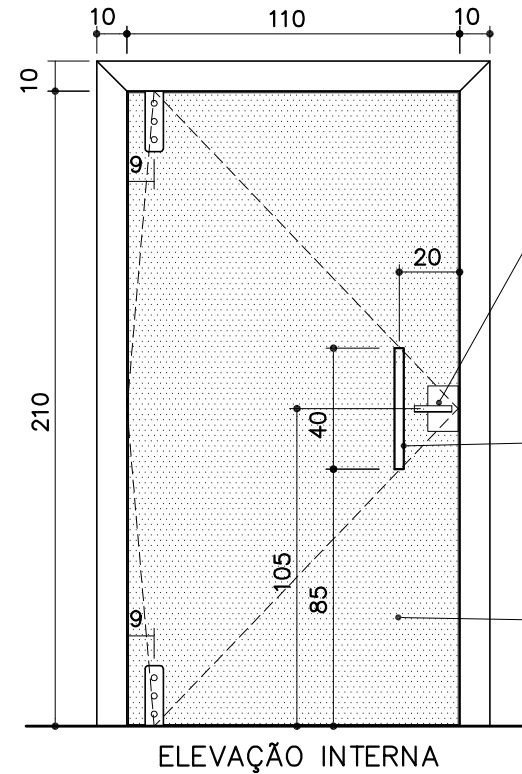

ELEVAÇÃO INTERNA

FECHADURA  
PV-90-1R AF-L  
(ABRIR PARA FORA,  
MAÇANETA TIPO "L")  
FABRICANTE HDL OU SIMILAR

PUXADOR CILÍNDRICO  
AÇO INOX POLIDO H=40 cm,  
Ø ENTRE 3 e 4,5 cm  
INSTALAR NOS DOIS LADOS  
DA PORTA

VIDRO TEMPERADO LISO  
INCOLOR 8mm

- 1 FOLHA ABRIR PARA FORA EM VIDRO TEMPERADO 8 mm
- VER ESPECIFICAÇÕES NA FOLHA 02 E NO CADERNO DE ESPECIFICAÇÕES
- **QUANTIDADE** 4 unidades
- **LOCAL:** -1º PAV: portaria  
-3º ao 5º PAV: espera

## PROMOTORIAS DE JUSTIÇA DE RIBEIRÃO DAS NEVES – MG

### DETALHAMENTO DE ESQUADRIAS – VIDRO

DETALHE:	P10	REVISÃO 00
CONTEÚDO:	Elevações	DATA: 12/10/20
DESENHO:	Alessandra Rossi	FOLHA: 03/04


## PUXADORES



### ESPECIFICAÇÕES:

- 1 FOLHA ABRIR PARA FORA
  - FECHADURA PV-90-1R AF-L (ABRIR PARA FORA, MAÇANETA TIPO "L"), FABRICANTE HDL OU SIMILAR
  - MOLA DE PISO DORMA BTS 75R OU SIMILAR
  - PUXADORES CILINDRICOS EM AÇO INOX POLIDO, h=40cm E  $\phi$  entre 3 e 4,5cm, NAS DUAS FACES
  - FERRAGENS TIPO JUMBO (BELGA) OU SIMILAR
  - O MARCO (SEM JABRE) E OS ALIZARES DESTA PORTA SÃO EM MADEIRA E CONSTAM NO DETALHAMENTO DAS ESQUADRIAS DE MADEIRA.
  - ACESSO BIOMÉTRICO
  - ALIZAR: LARGURA=10cm, ACABAMENTO RETO (QUINAS VIVAS) E MEIA ESQUADRIA
  - VIDRO TEMPERADO LISO INCOLOR e=8mm
  - ACABAMENTO VIDRO: INSTALAR NA FACE INTERNA DA PORTA DE VIDRO, DUAS PELÍCULAS:
    - 1º) PELÍCULA JATEADA BRANCO (PDMT70AW – Intercontrol ou similar): transmissão de luz visível=75%, reflexão luz visível = 25%, transmissão raio ultravioleta=2%, energia total refletida = 27%.
    - 2º) PELÍCULA DE SEGURANÇA INCOLOR (PSCLAR4 – Intercontrol ou similar): transmissão lu visível=89%, reflexão luz visível=9%, transmissão raio ultravioleta=5%, energia total refletida = 14%, espessura do filme=0,1mm, elasticidade no rompimento = 167%, força de tração = 2327kg/cm<sup>2</sup>.
- DEVERÃO SER APRESENTADAS AMOSTRAS DAS PELÍCULAS PARA APROVAÇÃO

## DOBRADIÇAS JUMBO

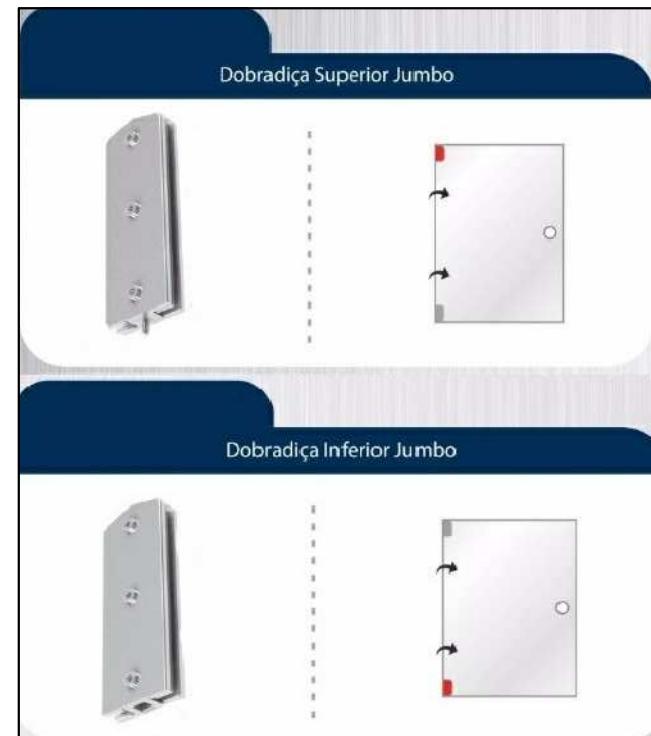

## PROMOTORIAS DE JUSTIÇA DE RIBEIRÃO DAS NEVES – MG

### DETALHAMENTO DE ESQUADRIAS – VIDRO

DETALHE:	P10	REVISÃO 00
CONTEÚDO:	Especificações	DATA: 12/10/20
DESENHO:	Alessandra Rossi	FOLHA: 04/04