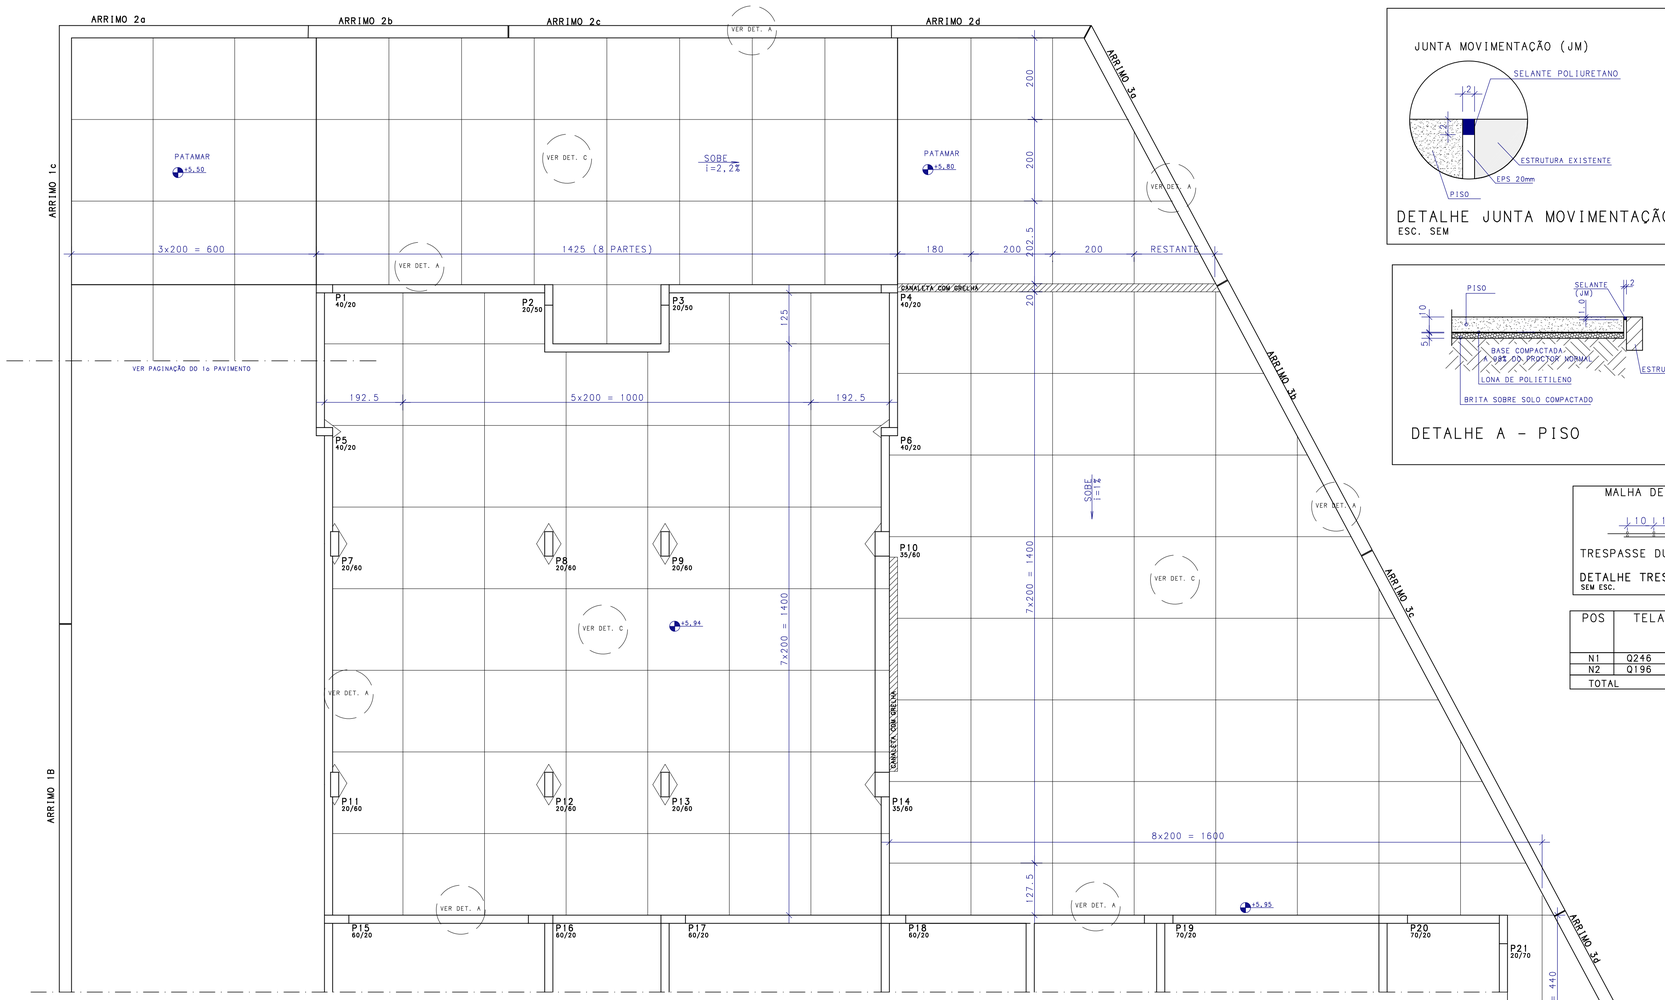

PLANTA PISO - 2o PAVIMENTO
ESCALA 1:50

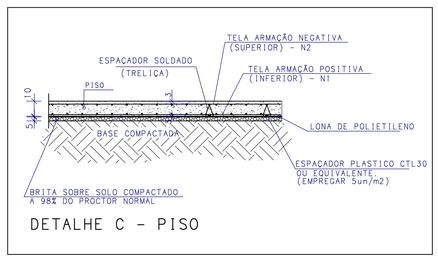

DETALHE C - PISO

DETALHE CANALETA COM GRELHA
ESC. SEM

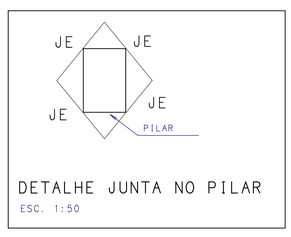

DETALHE JUNTA NO PILAR
ESC. 1:50

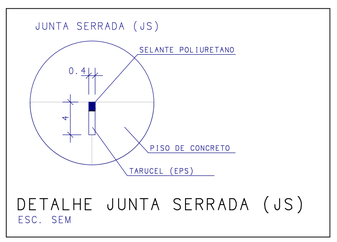

DETALHE JUNTA SERRADA (JS)
ESC. SEM

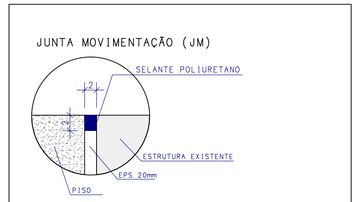

DETALHE JUNTA MOVIMENTAÇÃO (JM)
ESC. SEM

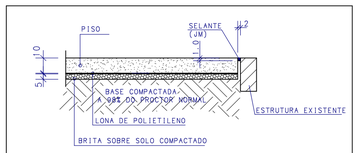

DETALHE A - PISO

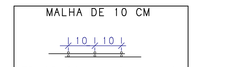

TRESPASSE DUAS MALHAS

DETALHE TRESPASSE
SEM ESC.

POS	TELA	ÁREA TOTAL (m2)	AÇO TOTAL (kg)
N1	Q246	687,00	2687,00
N2	Q196	687,00	2687,00
TOTAL		1300,00	5374,00

NOTAS

1. DIMENSOES EM CENTIMETROS, ELEVAÇÕES EM METROS
2. CONCRETO ESTRUTURAL:
   Fck>= 30 MPa
   CONSUMO DE CIMENTO >=320,0kg/m3.
3. FATOR ÁGUA/CIMENTO MÁXIMO: 0,60
4. CLASSE DE AGRESSIVIDADE II - URBANA
5. MÓDULO DE ELASTICIDADE INICIAL A 28 DIAS IGUAL A 30670 MPa
6. REALIZAR OS PROCEDIMENTOS DE CURA, RETIRADA DE FORMAS E DO ESCORAMENTO CONFORME NBR 14931:2004:
   PROCEDER COM A CURA ÚMIDA POR NO MÍNIMO 07 (SETE) DIAS OU UTILIZAR A CURA QUÍMICA DOS ELEMENTOS DE CONCRETO.
7. A EXECUÇÃO DA ESTRUTURA DEVERÁ CONTAR COM O ACOMPANHAMENTO DE UM TECNOLOGISTA DE CONCRETO
8. O ENGENHEIRO RESPONSÁVEL PELA OBRA DEVERÁ OBEDECER AS RECOMENDAÇÕES DAS NORMAS TÉCNICAS APLICÁVEIS, DEDICANDO ESPECIAL ATENÇÃO AS SEGUINTES ATIVIDADES:
   8.1. CONCRETO: PREPARO, CONTROLE, RECEBIMENTO, TRANSPORTE, LANÇAMENTO, ADENSAMENTO E CURA
   8.2. FÔRMA: CONFERÊNCIA DAS MEDIDAS E POSIÇÕES, LIMPEZA, ESTANQUEIDADE, SATURAÇÃO DAS FÔRMAS ABSORVENTES (RETIRAR EXCESSO DE ÁGUA), CUIDADO COM O USO DOS DESMOLDANTES E RETIRADA DAS FÔRMAS
   8.3. ARMAÇÃO: LIMPEZA, MONTAGEM, COBRIMENTO (USO DE ESPAÇADORES PLÁSTICOS ADEQUADOS), E GARANTIA DA POSIÇÃO DAS ARMADURAS ANTES E DURANTE A CONCRETAGEM
9. COBRIMENTO MÍNIMO DA ARMADURA:
   LAJES=2,0cm; VIGAS E PILARES=2,5cm; BLOCOS=5,0CM; ESTACAS=4,0cm.
10. RECOMENDA-SE QUE OS MATERIAIS (AÇO E CONCRETO) UTILIZADOS NESTE PROJETO SEJAM SUBMETIDOS A ENSAIOS TECNOLÓGICOS
11. PREVER DRENAGEM E/OU IMPERMEABILIZAÇÃO PARA AS CORTINAS (CONTENÇÕES).
12. CONFERIR MEDIDAS NO LOCAL.

EXE	00	PROJETO EXECUTIVO - LICITAÇÃO OBRA	EFICÁCIA	25/11/20
TIPO	REV	DESCRIÇÃO	DESENHO	

REVISÕES

MINISTÉRIO PÚBLICO DO ESTADO DE MINAS GERAIS

SEDE DAS PROMOTORIAS DE JUSTIÇA DA COMARCA DE RIBEIRÃO DAS NEVES

ENDEREÇO:
RUA VERA LÚCIA DE OLIVEIRA ANDRADE, S/N,
BAIRRO VILA ESPLANADA, RIBEIRÃO DAS NEVES

ÁREA TERRENO: 3.235,71m2
ÁREA CONSTRUÍDA: 3.915,46m2

PROPRIETÁRIO:
PROCURADORIA GERAL DE JUSTIÇA DO ESTADO DE MINAS GERAIS

CNPJ: 20.971.057/0001-45

PROJETO DE ESTRUTURA DE CONCRETO ARMADO

EMPRESA:
ENGENHEIRO FABRÍCIO SILVA LIMA
CREA: 80.082/D-MG
EFICÁCIA PROJETOS E CONSULTORIA LTDA

CNPJ: 06.301.115/0001-00

RESPONSÁVEL TÉCNICO:
NELSON URIAS PINTO GARIGLIO DA SILVA

CREA: 82.624/D

CONTEÚDO:
ÁREA EXTERNA:
DETALHAMENTO PISO DO 2o PAVIMENTO

DATA: 25/11/20
ESCALA: INDICADA
FOLHA: 88/90

	RED	YELLOW	GREEN	CYAN	BLUE	MAGENTA	WHITE	101
ESPESSURA DAS PENAS - PARA 1:100 (mm)	0,25	0,50	0,13	0,20	0,40	1,0	0,80	0,18

ESTCON PROJETOS E ENGENHARIA LTDA PL 058-GER-ARM-088-R00.PLT 25/11/2020 17:49:09

FORMATO A1: 841mm X 594mm