



DIAGRAMA ESQUEMÁTICO  
SEM ESCALA

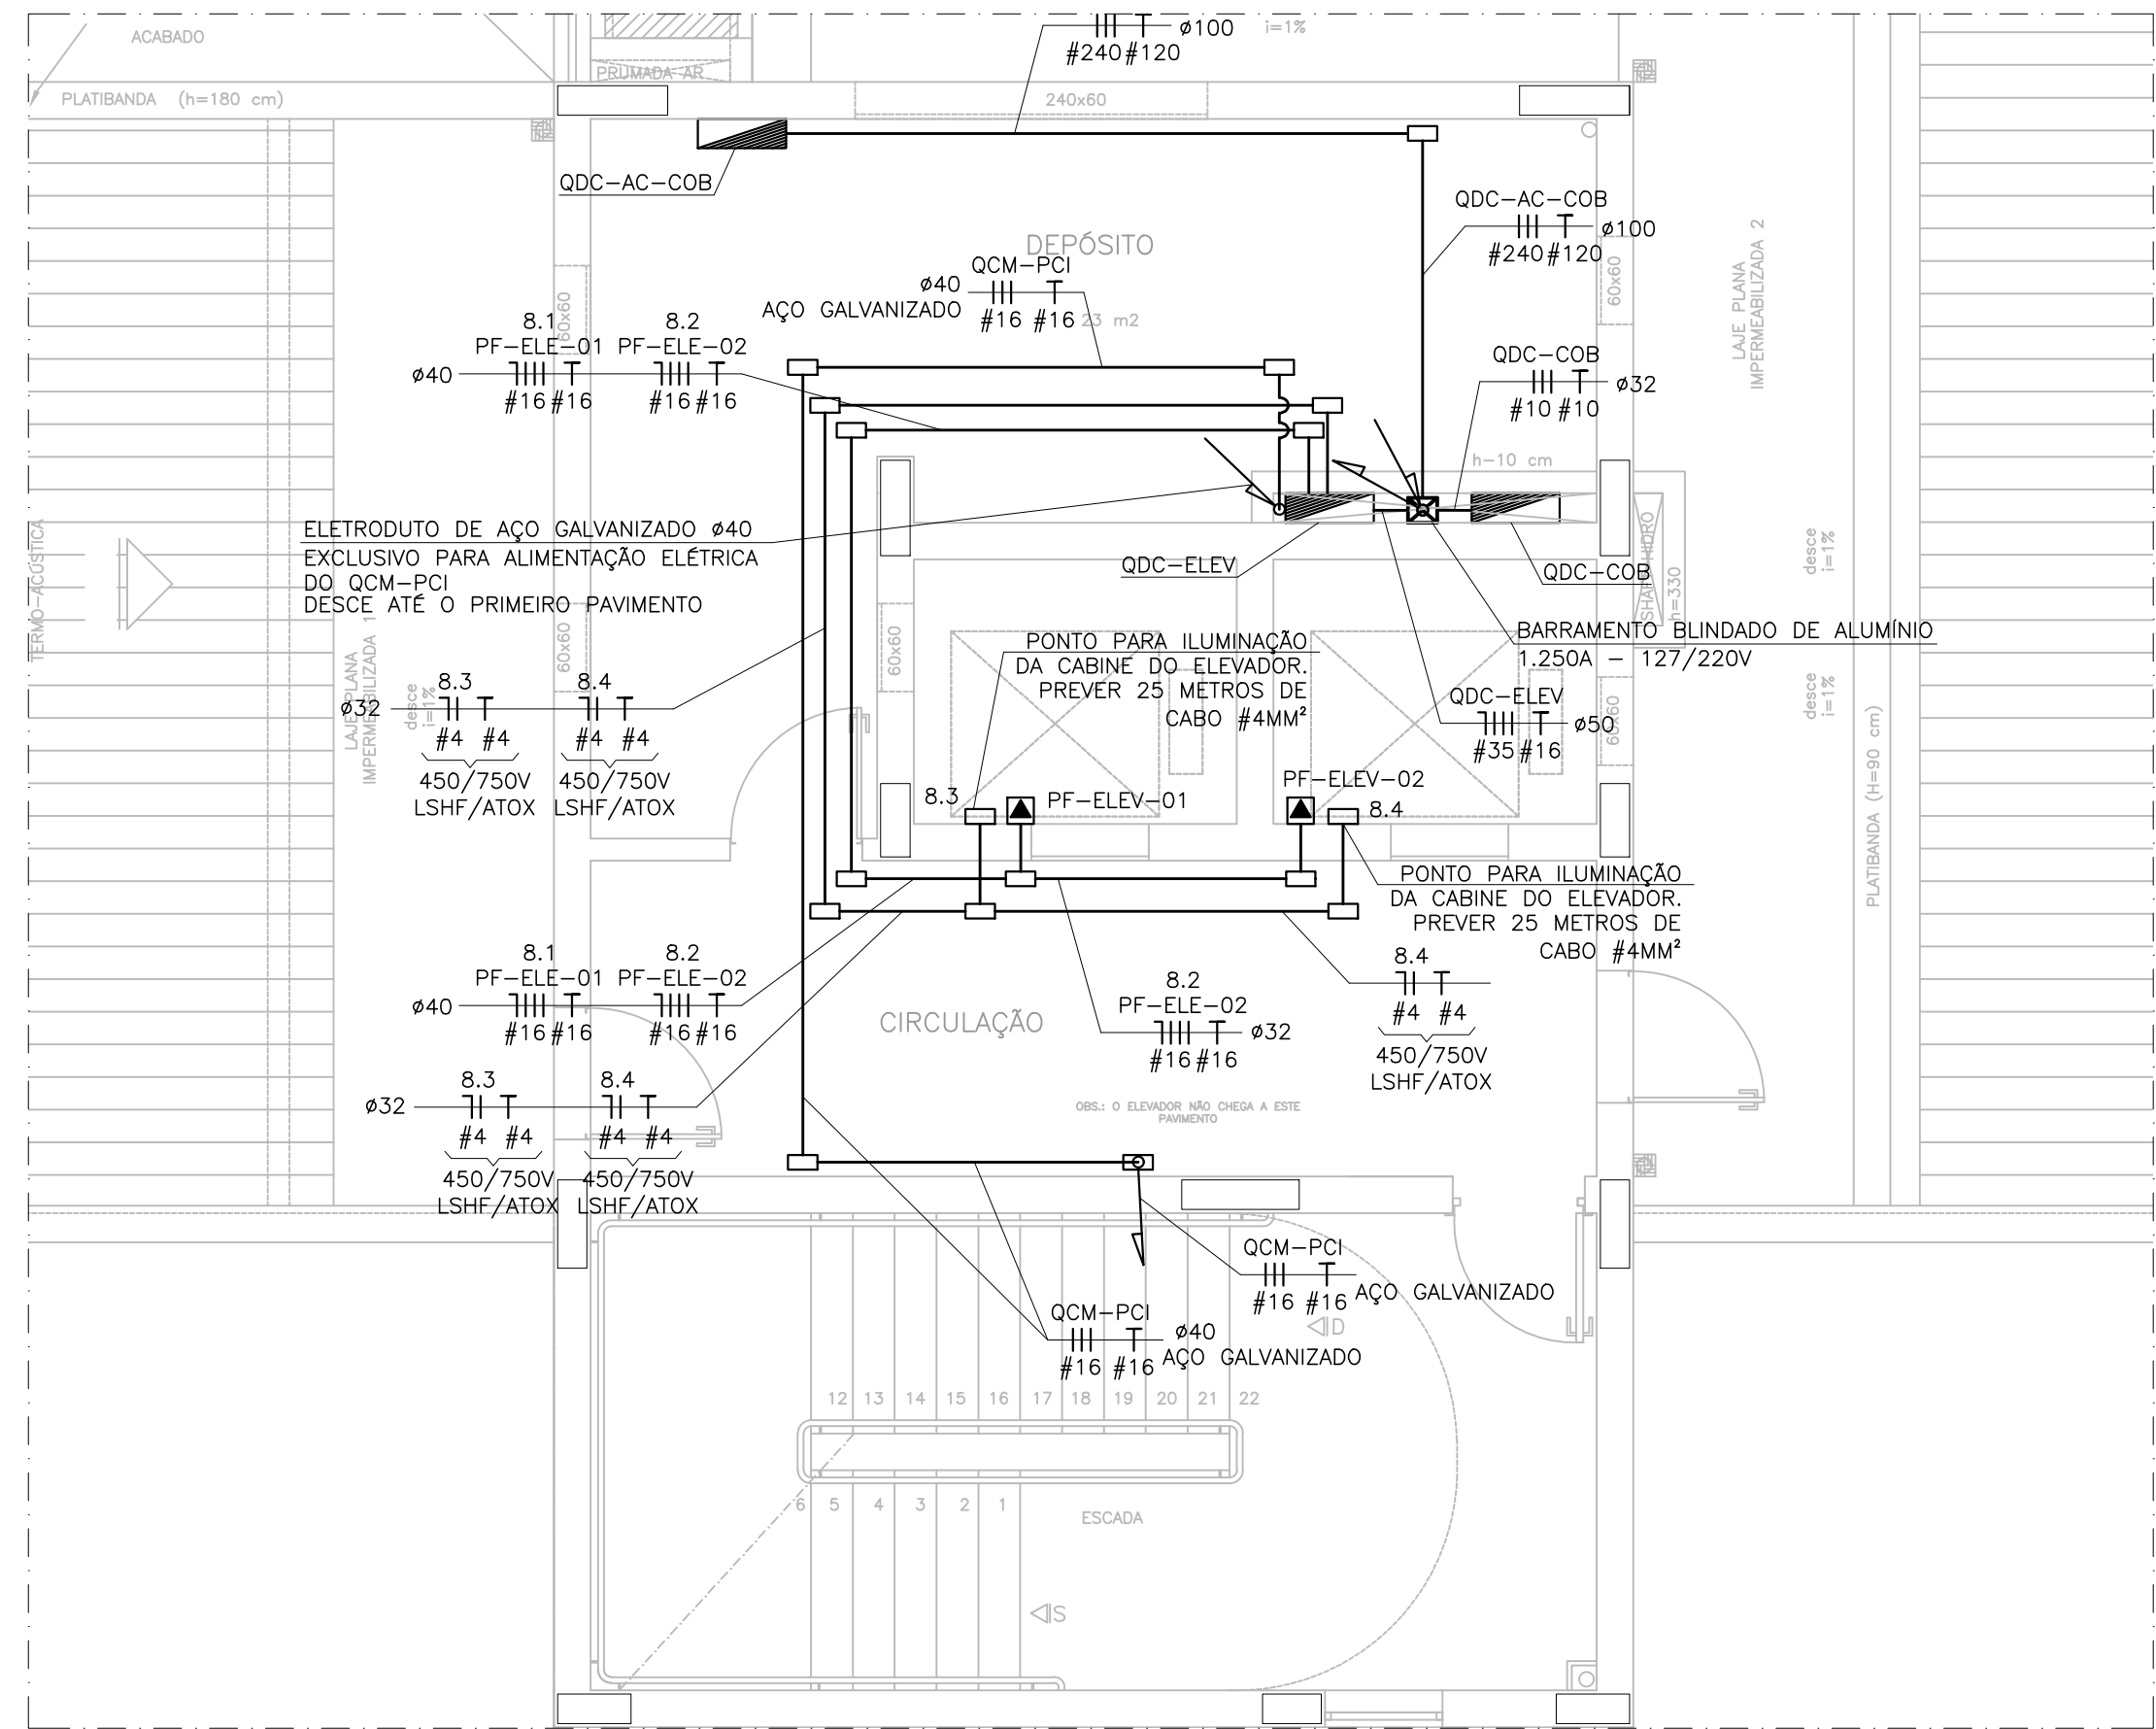

LAJE TÉCNICA  
ESCALA 1/50

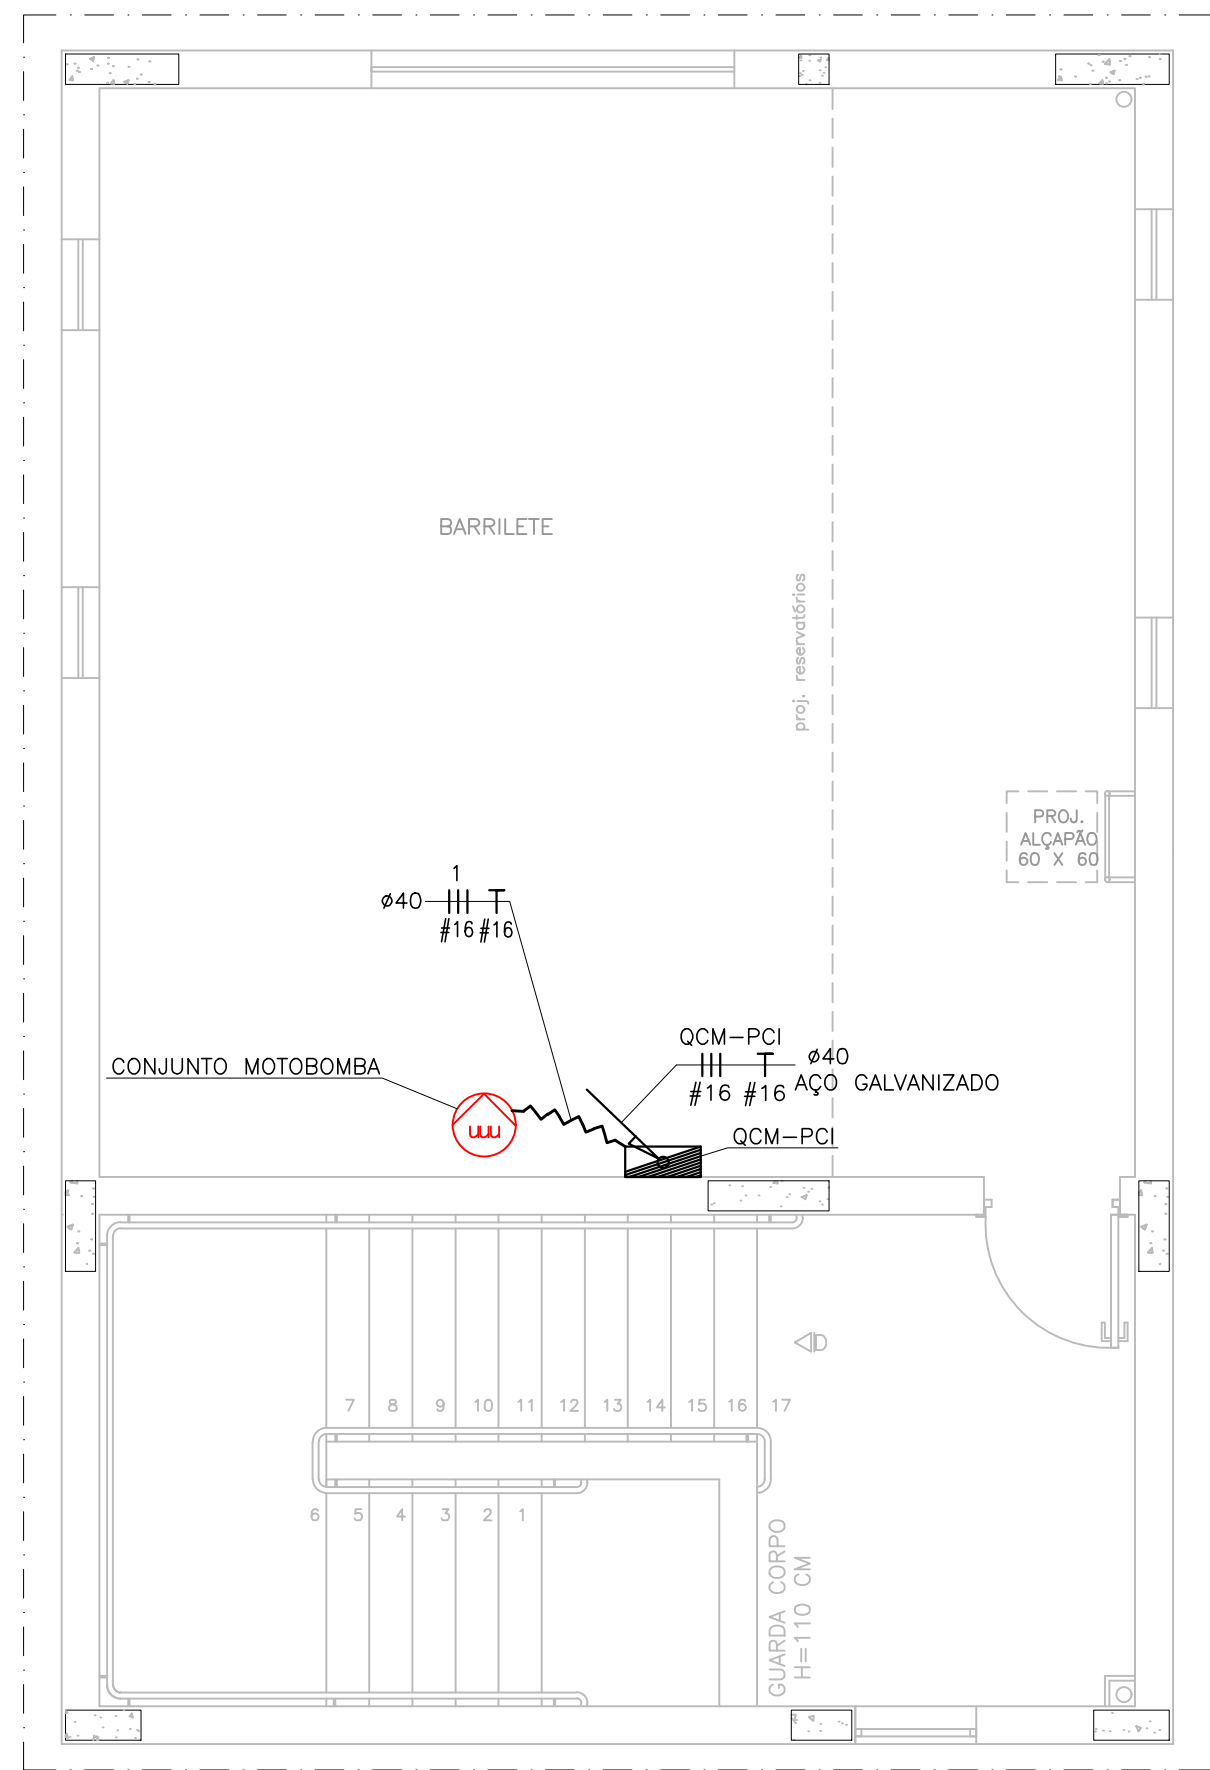

BARRILETE  
ESCALA 1/50

TABELA DE EQUIVALÊNCIA DE ELETRODUTOS			
POLEGADAS	mm/PVC	mm/AÇO	
1/2"	20mm	16mm	
3/4"	25mm	20mm	
1"	32mm	25mm	
1.1/4"	40mm	32mm	
1.1/2"	50mm	40mm	
2"	60mm	50mm	
2.1/2"	75mm	65mm	
3"	85mm	80mm	
4"	110mm	100mm	

PARA SIMBOLOGIA E NOTAS, VER FOLHA 01/40.

EXE	01	2a PUBL. LICITAÇÃO OBRA	EFICÁCIA	19/05/21
EXE	00	1a PUBL. LICITAÇÃO OBRA-PROJETO EXECUTIVO	EFICÁCIA	20/10/20
TIPO	REV	DESCRIÇÃO	DESENHO	DATA

REVISÕES	
MINISTÉRIO PÚBLICO DO ESTADO DE MINAS GERAIS SEDE DAS PROMOTORIAS DE JUSTIÇA DA COMARCA DE RIBEIRÃO DAS NEVES	
ENDEREÇO: RUA VERA LÚCIA DE OLIVEIRA ANDRADE S/N*, BAIRRO VILA ESPLANADA, RIBEIRÃO DAS NEVES	ÁREA TERRENO: 3.235,71 m² ÁREA CONSTRUÍDA: 3.915,46 m²
PROPRIETÁRIO:	CNPJ: 20.971.057/0001-45
PROCURADORIA GERAL DE JUSTIÇA DO ESTADO DE MINAS GERAIS	

PROJETO EXECUTIVO DE INSTALAÇÕES ELÉTRICAS			
EMPRESA:		CNPJ:	
ENGENHEIRO FABRICIO SILVA LIMA CREA: 80.082/D-MG EFICÁCIA PROJETOS E CONSULTORIA LTDA RESPONSÁVEL TÉCNICO:		06.301.115/0001-00	
RAPHAEL SERNIZON FRANÇA		CREA:	
FÁBIO JOSÉ MACIEL DE OLIVEIRA		187.701/D-MG 117.192/D-MG	
CONTEÚDO: ALIMENTADORES DE BT - LAJE TÉCNICA, BARRILETE E DIAGRAMA ESQUEMÁTICO		DATA: 19/05/21 ESCALA: INDICADA	FOLHA: 03/40