

ESCALA

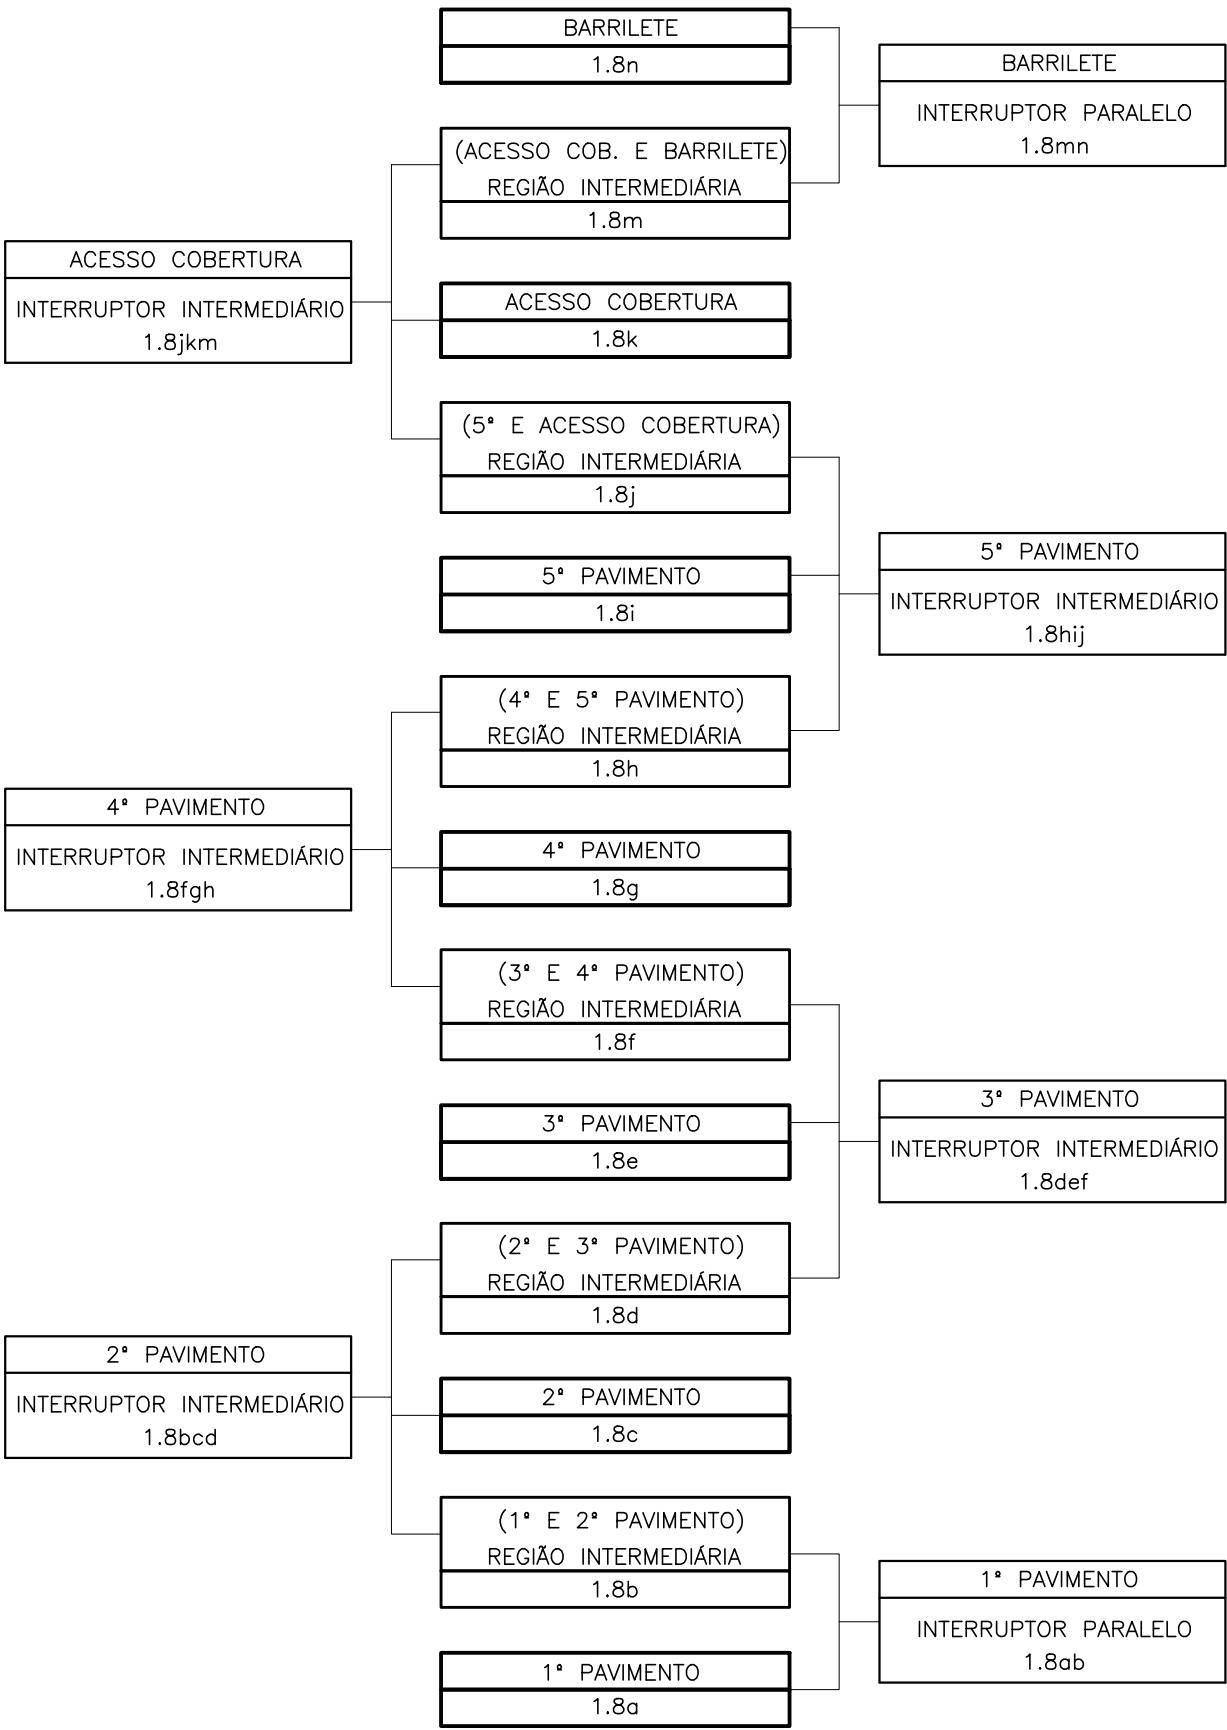


TABELA DE EQUIVALÊNCIA DE ELETRODUTOS			
Ø POLEGADAS	Ø mm/PVC	Ø mm/AÇO	
1/2"	20mm	16mm	
3/4"	25mm	20mm	
1"	32mm	25mm	
1.1/4"	40mm	32mm	
1.1/2"	50mm	40mm	
2"	60mm	50mm	
2.1/2"	75mm	65mm	
3"	85mm	80mm	
4"	110mm	100mm	

PARA SIMBOLOGIA E NOTAS, VER FOLHA 04/40.

EXE	01	2ª PUBL. LICITAÇÃO OBRA	EFICÁCIA	19/05/21	
EXE	00	1ª PUBL. LICITAÇÃO OBRA-PROJETO EXECUTIVO	EFICÁCIA	20/10/20	
TIPO	REV	DESCRIÇÃO	DESENHO	DATA	
REVISÕES					
MINISTÉRIO PÚBLICO DO ESTADO DE MINAS GERAIS SEDE DAS PROMOTORIAS DE JUSTIÇA DA COMARCA DE RIBEIRÃO DAS NEVES					
ENDEREÇO: RUA VERA LÚCIA DE OLIVEIRA ANDRADE S/Nº, BAIRRO VILA ESPLANADA, RIBEIRÃO DAS NEVES			ÁREA TERRENO: 3.235,71 m² ÁREA CONSTRUÍDA: 3.915,46 m²		
PROPRIETÁRIO:			CNPJ: 20.971.057/0001-45		
PROCURADORIA GERAL DE JUSTIÇA DO ESTADO DE MINAS GERAIS					
PROJETO EXECUTIVO DE INSTALAÇÕES ELÉTRICAS					
EMPRESA: ENGENHEIRO FABRÍCIO SILVA LIMA CREA: 80.082/D-MG EFICÁCIA PROJETOS E CONSULTORIA LTDA RESPONSÁVEL TÉCNICO: RAPHAEL SERNIZON FRANÇA FÁBIO JOSÉ MACIEL DE OLIVEIRA			CNPJ: 06.301.115/0001-00 CREA: 187.701/D-MG 117.192/D-MG		
CONTEÚDO: ILUMINAÇÃO E TOMADAS - 2º PAVIMENTO			DATA: 19/05/21 ESCALA: INDICADA	FOLHA: 06/40	