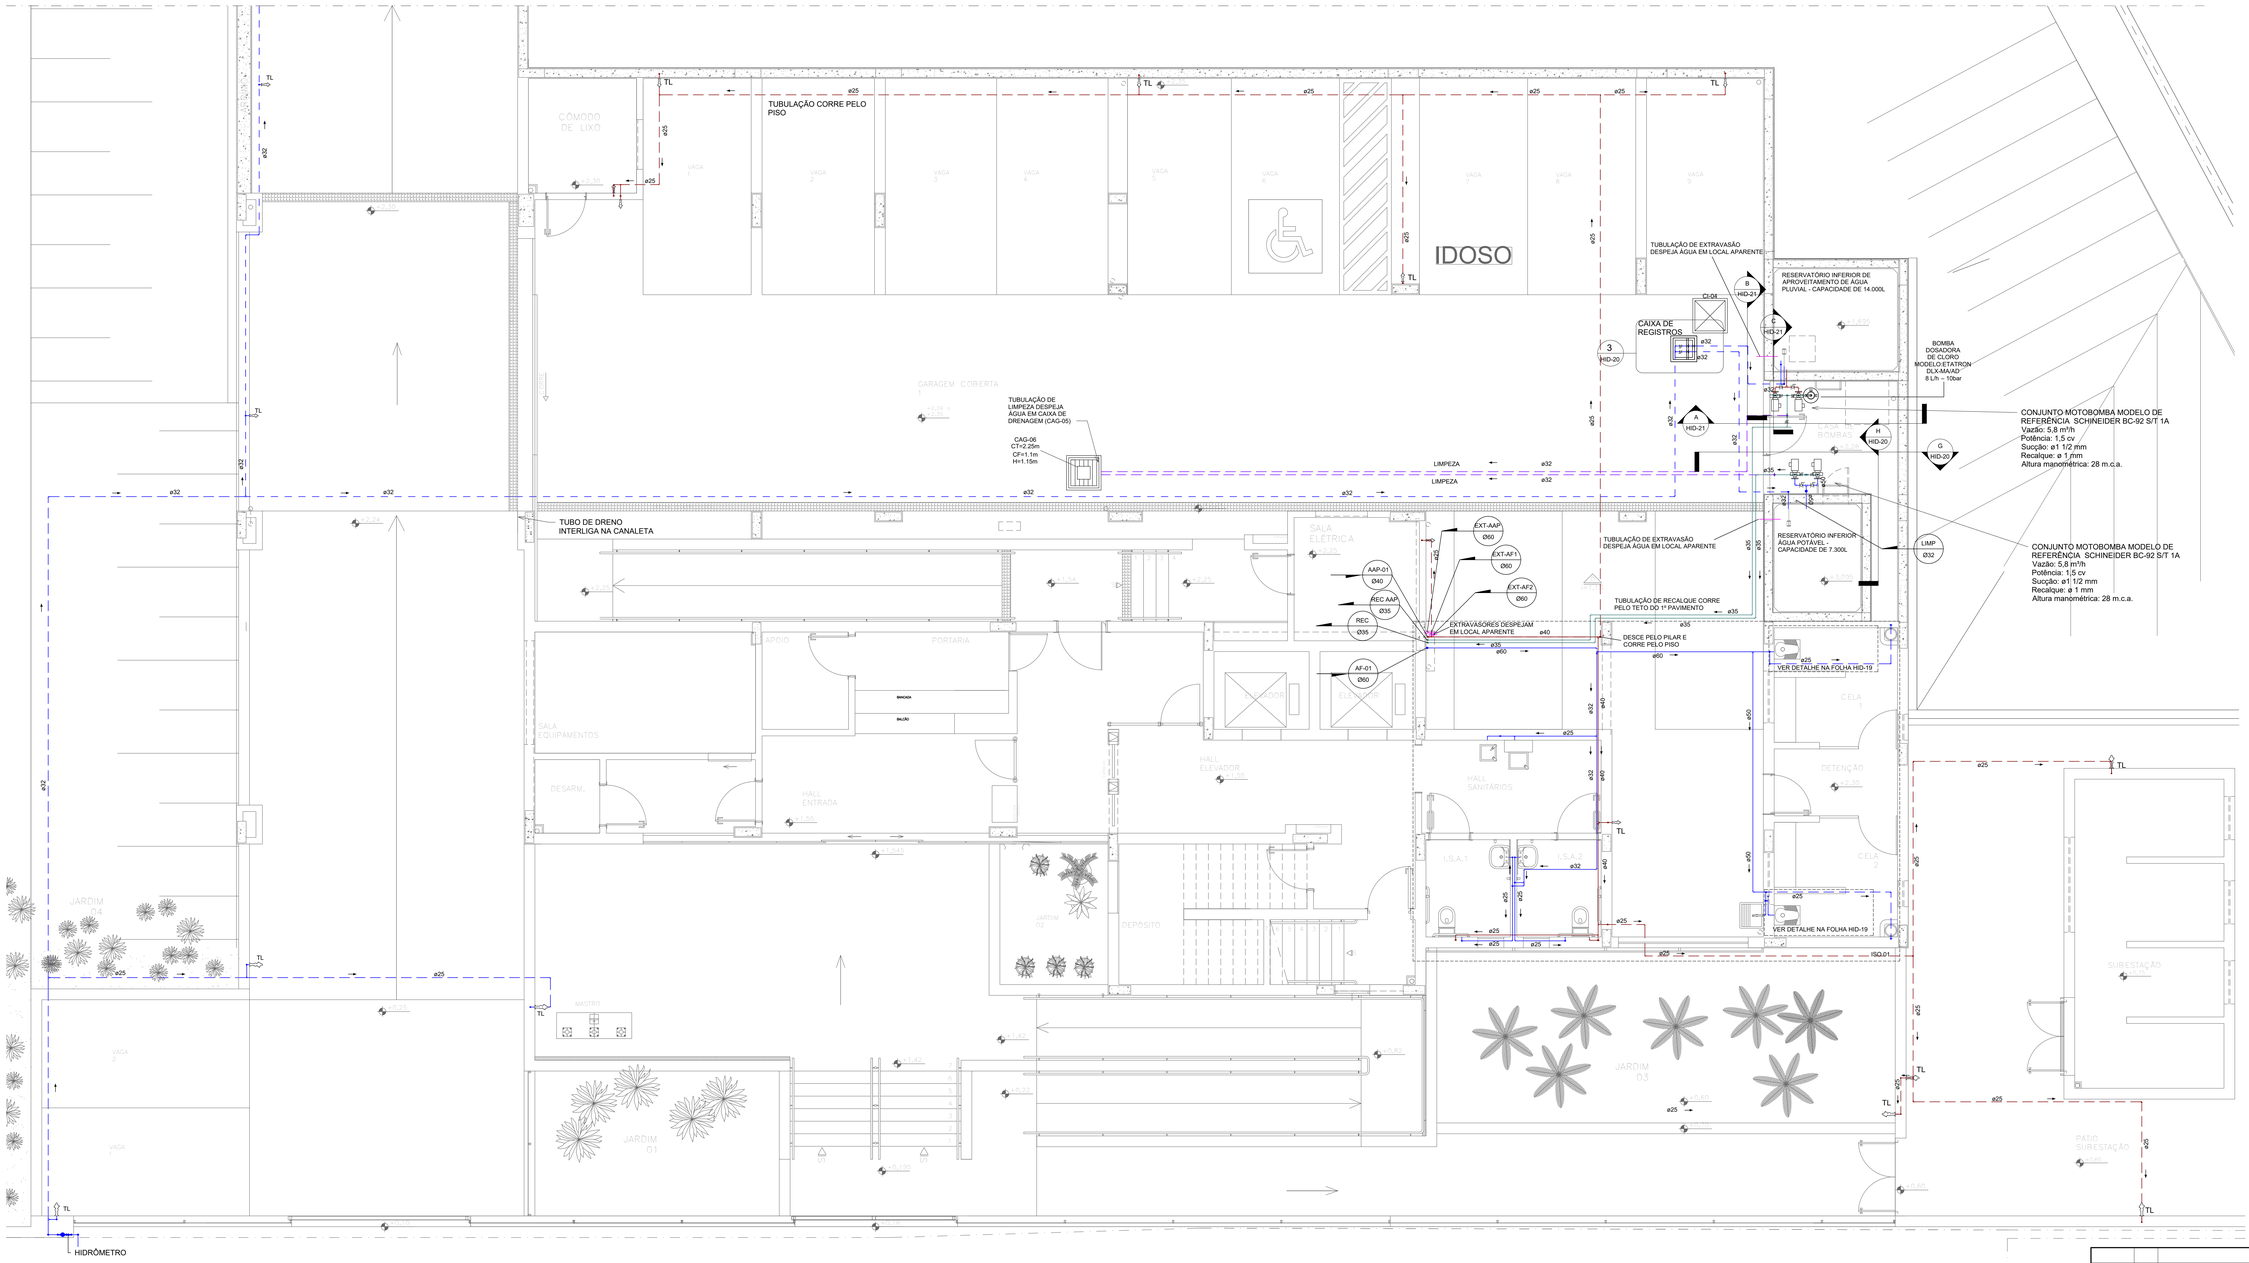

EXE	00	PROJETO EXECUTIVO – LICITAÇÃO OBRA	EFICÁCIA	08/10/20
TIPO	REV.	DESCRIÇÃO	DESENHO	DATA

REVISÕES

MINISTÉRIO PÚBLICO DO ESTADO DE MINAS GERAIS
SEDE DAS PROMOTORIAS DE JUSTIÇA DA COMARCA DE RIBEIRÃO DAS NEVES

ENDEREÇO:
RUA VERA LÚCIA DE OLIVEIRA ANDRADE S/Nº,
BAIRRO VILA ESPLANADA, RIBEIRÃO DAS NEVES

ÁREA TERRENO: 3.235,71 m²
ÁREA CONSTRUÍDA: 3.915,46 m²

PROPRIETÁRIO:
PROCURADORIA GERAL DE JUSTIÇA DO ESTADO DE MINAS GERAIS

CNPJ: 20.971.057/0001-45

PROJETO EXECUTIVO DE INSTALAÇÕES HIDROSSANITÁRIAS

EMPRESA:
ENGENHEIRO FABRÍCIO SILVA LIMA
EFICÁCIA PROJETOS E CONSULTORIA LTDA

CNPJ: 06.301.115/0001-00

RESPONSÁVEL TÉCNICO:
DANIELA OLIVEIRA DE MORAIS
ROGÉRIO FLAVIANO DOS SANTOS

CREA: 239.656/D-MG
111.889/D-MG

CONTEÚDO:
HIDROSSANITÁRIO – 1º PAVIMENTO HID E AAP

DATA: 08/10/2020
ESCALA: INDICADA
FOLHA: 02/24