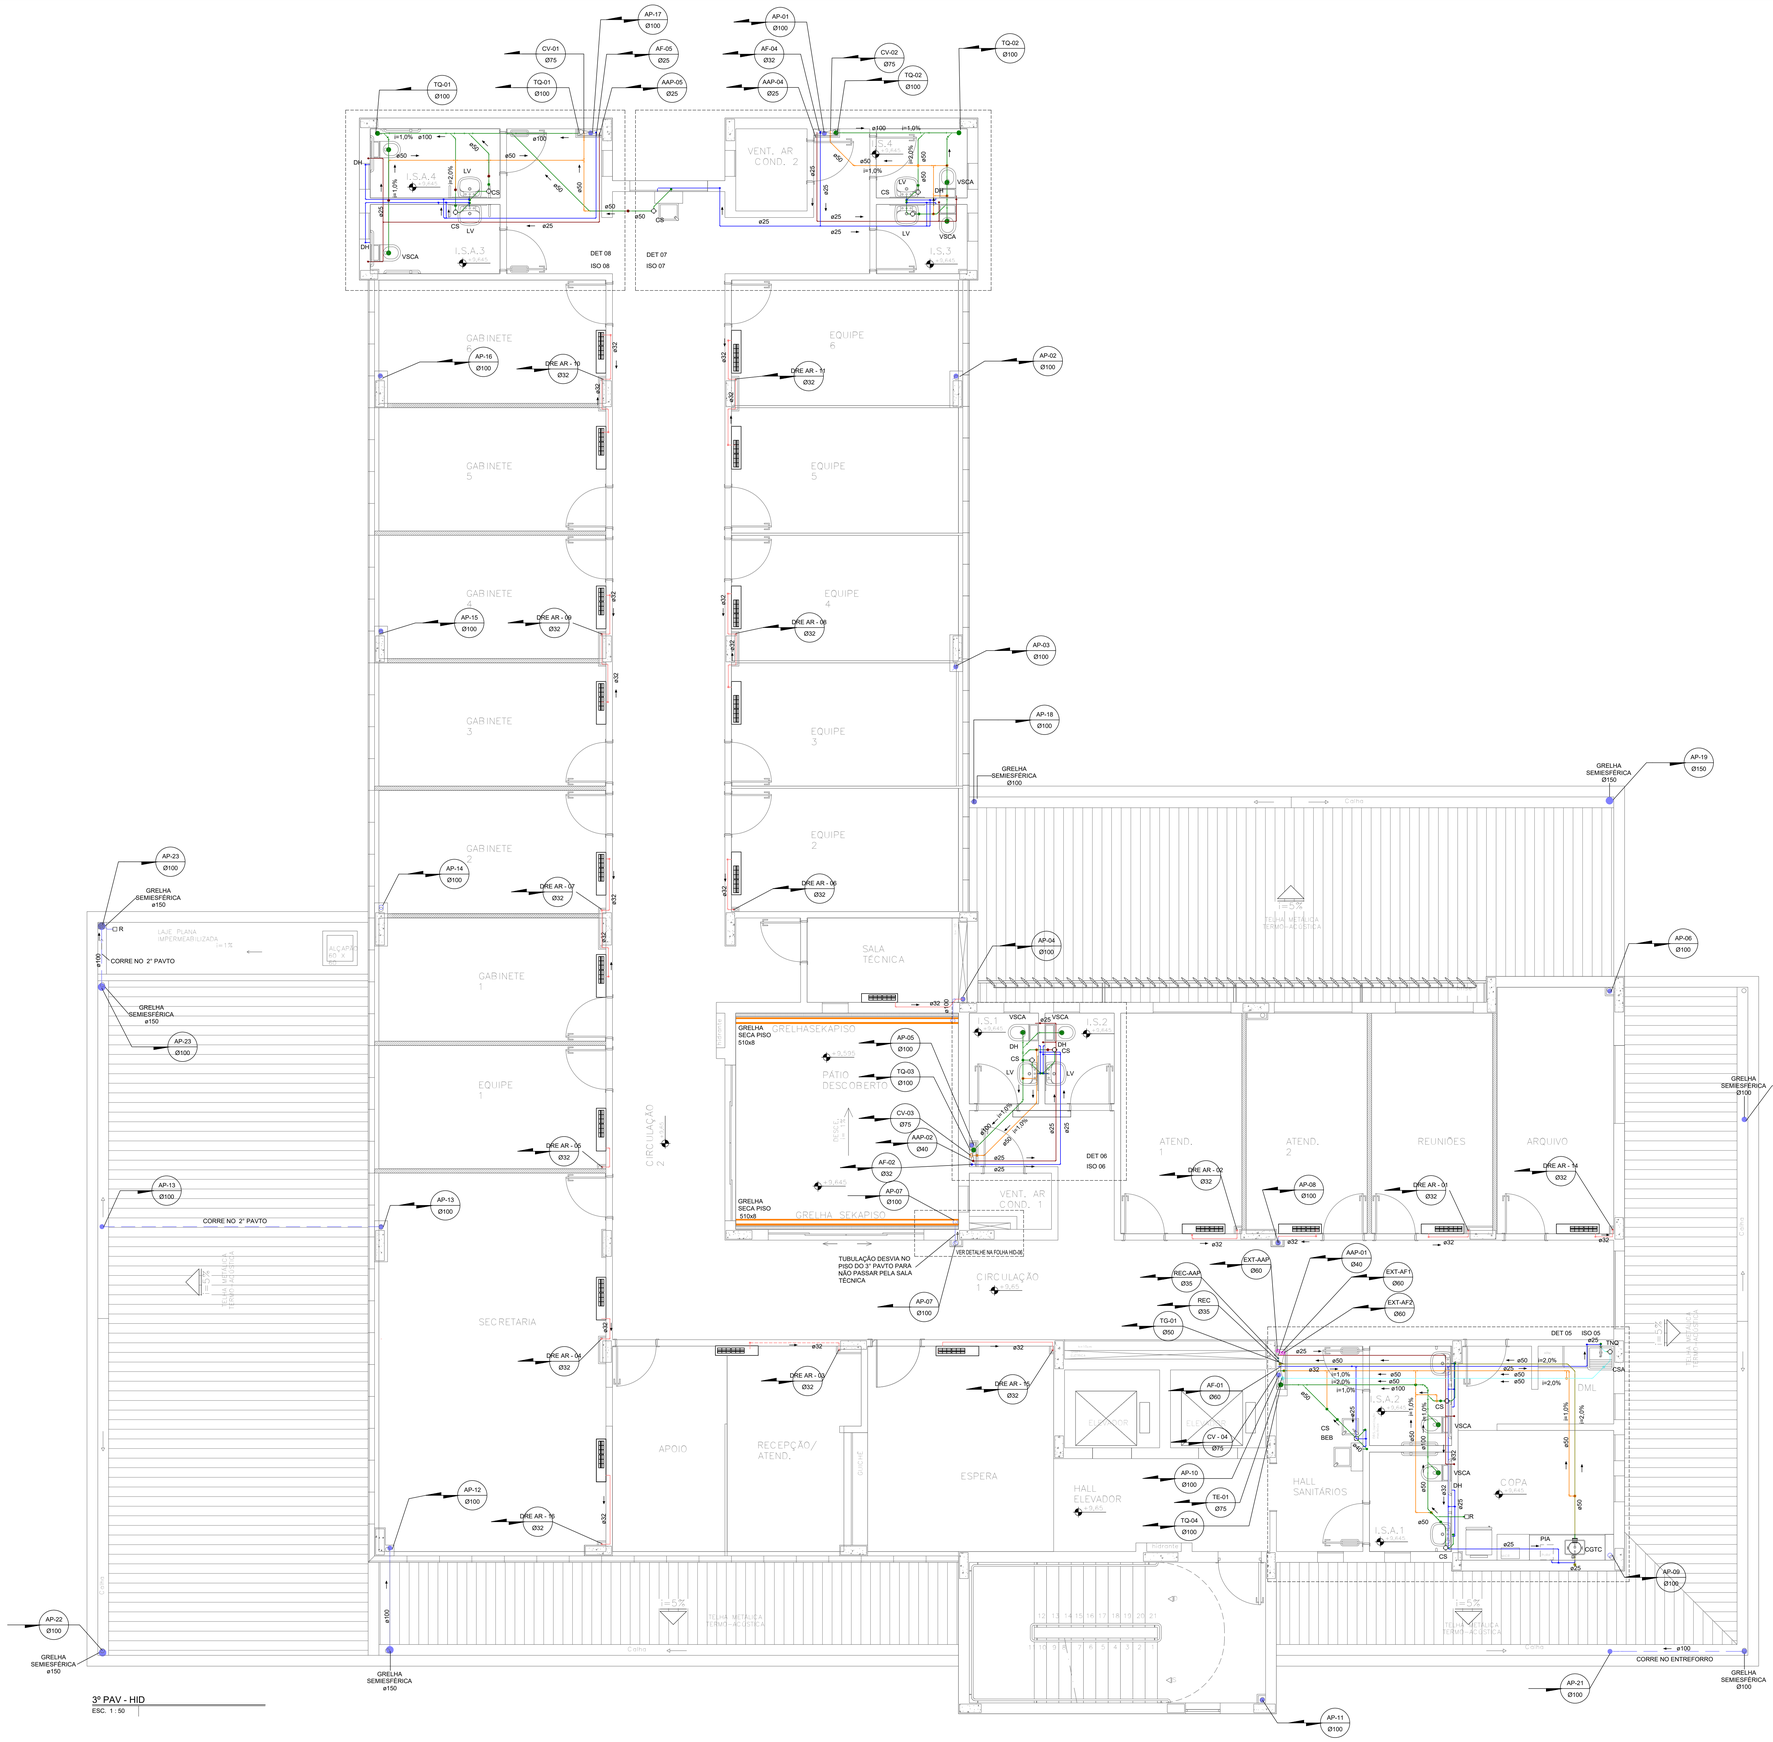

3º PAV - HID
ESC. 1 : 50

DETALHE DESVIO DA PRUMADA AP-07
ESC. 1 : 50

EXE.	00	PROJETO EXECUTIVO – LICITAÇÃO OBRA	EFICACIA	08/10/20
TIPO	REV.	DESCRIÇÃO REVISÕES	DESENHO	DATA

MINISTÉRIO PÚBLICO DO ESTADO DE MINAS GERAIS
SEDE DAS PROMOTORIAS DE JUSTIÇA DA COMARCA DE RIBEIRÃO DAS NEVES

ENDEREÇO:
AVENIDA VERA LÚCIA DE OLIVEIRA ANDRADE S/Nº, BAIRRO VILA ESPLANADA, RIBEIRÃO DAS NEVES

ÁREA TERRENO: 3.235,71 m²
ÁREA CONSTRUÍDA: 3.915,46 m²

PROPRIETÁRIO:
PROCURADORIA GERAL DE JUSTIÇA DO ESTADO DE MINAS GERAIS

CNPJ: 20.971.057/0001-45

PROJETO EXECUTIVO DE INSTALAÇÕES HIDROSSANITÁRIAS

EMPRESA:
ENGENHEIRO FABRICIO SILVA LIMA
EFICACIA PROJETOS E CONSULTORIA LTDA

CNPJ: 06.301.115/0001-00

RESPONSÁVEL TÉCNICO:
DANIELA OLIVEIRA DE MORAIS
ROGERIO FLAVIANO DOS SANTOS

CREA: 239.656/D-MG
111.889/D-MG

CONTEÚDO:
HIDROSSANITÁRIO – 3º PAVIMENTO

DATA: 08/10/2020
ESCALA: INDICADA
FOLHA: 06/24