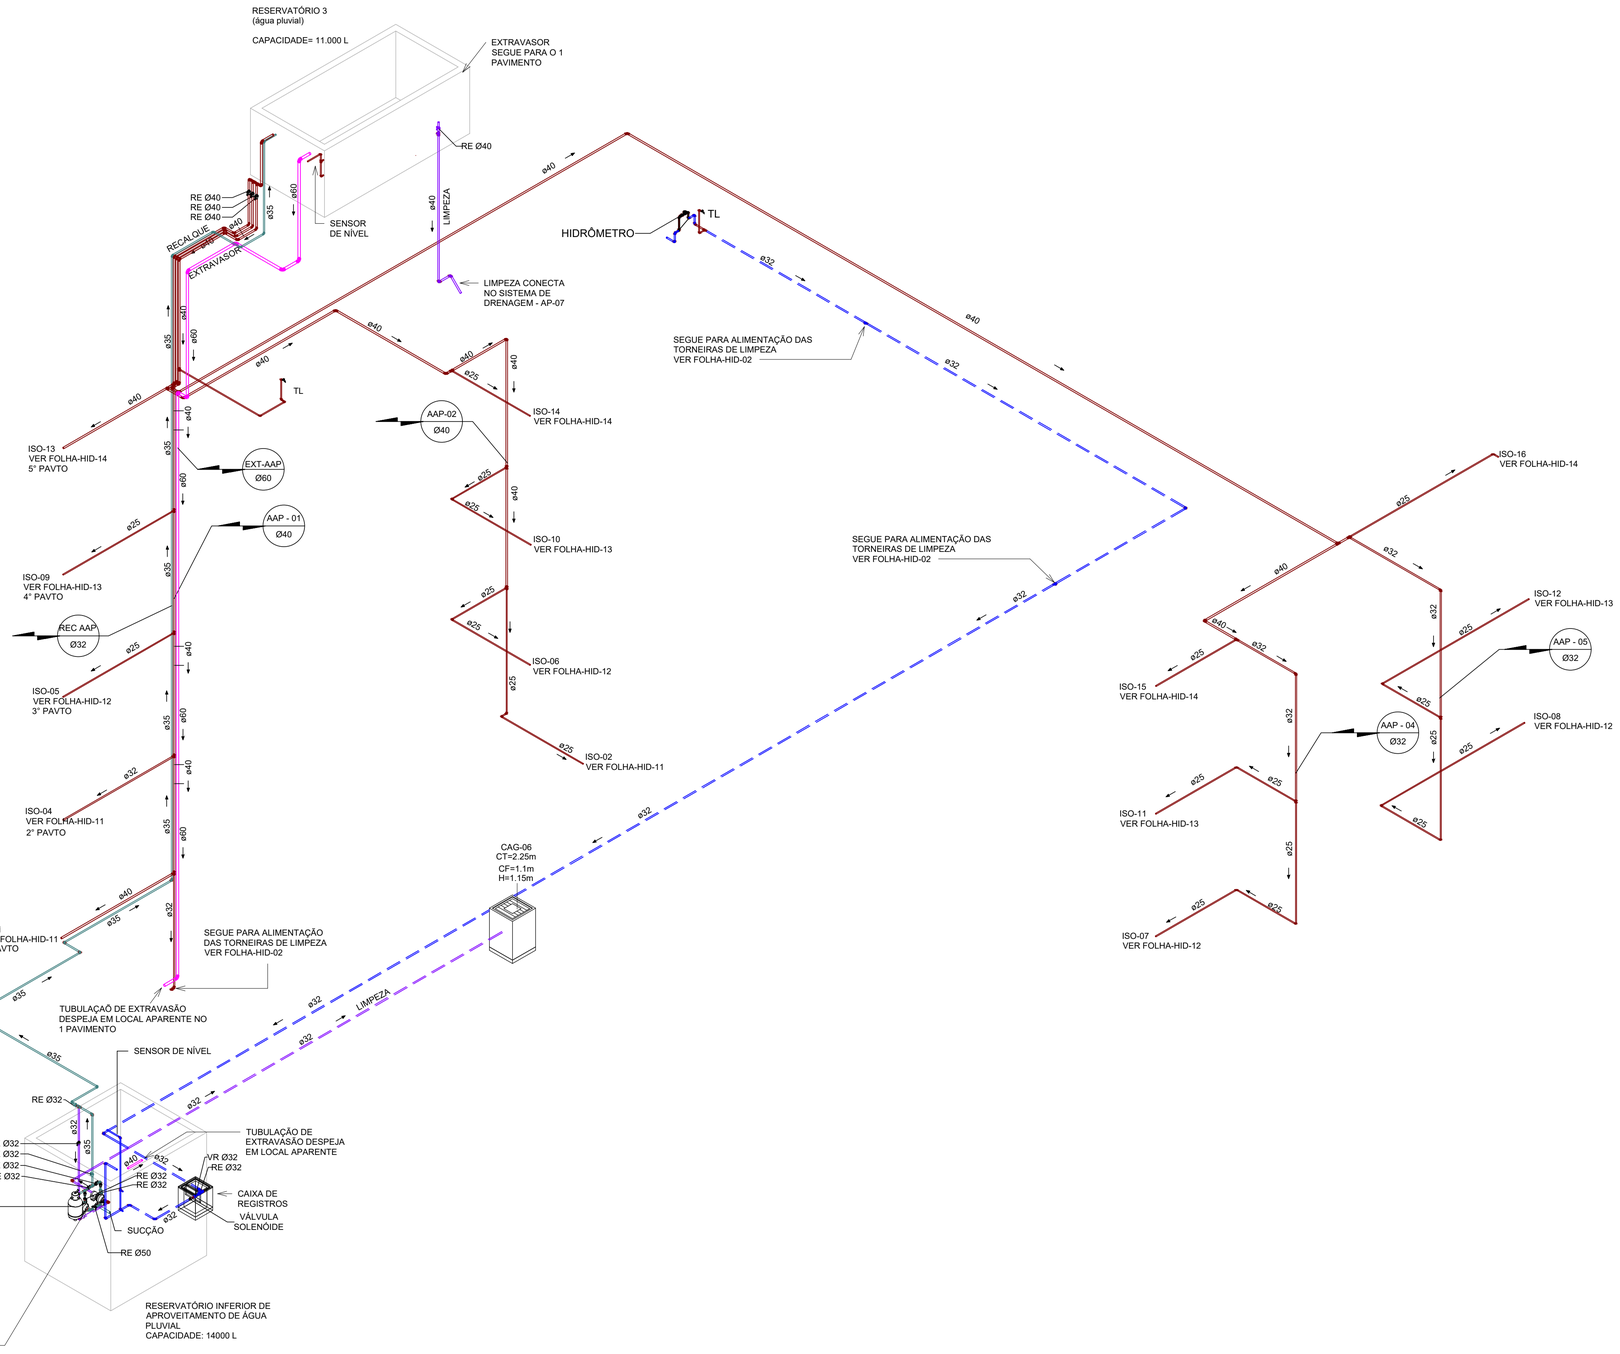

DIAGRAMA VERTICAL - APROVEITAMENTO DE ÁGUA PLUVIAL

ESC. 1:75

EXE	00	PROJETO EXECUTIVO – LICITAÇÃO OBRA	EFICÁCIA	08/10/20
TIPO	REV	DESCRIÇÃO	DESENHO	DATA

REVISÕES

MINISTÉRIO PÚBLICO DO ESTADO DE MINAS GERAIS
SEDE DAS PROMOTORIAS DE JUSTIÇA DA COMARCA DE RIBEIRÃO DAS NEVES

ENDEREÇO:
RUA VERA LÚCIA DE OLIVEIRA ANDRADE S/Nº,
BAIRRO VILA ESPLANADA, RIBEIRÃO DAS NEVES

ÁREA TERRENO:
3.235,71 m²

ÁREA CONSTRUÍDA:
3.915,46 m²

PROPRIETÁRIO:
PROCURADORIA GERAL DE JUSTIÇA DO ESTADO DE MINAS GERAIS

CNPJ:
20.971.057/0001-45

PROJETO EXECUTIVO DE INSTALAÇÕES HIDROSSANITÁRIAS

EMPRESA:
ENGENHEIRO FABRÍCIO SILVA LIMA
EFICÁCIA PROJETOS E CONSULTORIA LTDA

CNPJ:
06.301.115/0001-00

RESPONSÁVEL TÉCNICO:
DANIELA OLIVEIRA DE MORAIS

CREA:
239.656/D-MG

ROGÉRIO FLAVIANO DOS SANTOS

111.889/D-MG

CONTEÚDO:
HIDROSSANITÁRIO – DIAGRAMA VERTICAL – APROVEITAMENTO

DATA:
08/10/2020

ESCALA:
INDICADA

FOLHA:
21/24