



SEÇÃO EE
ESC: 1/100

CORTE: 119,9724M²
ATERRO: 0,0000 M²

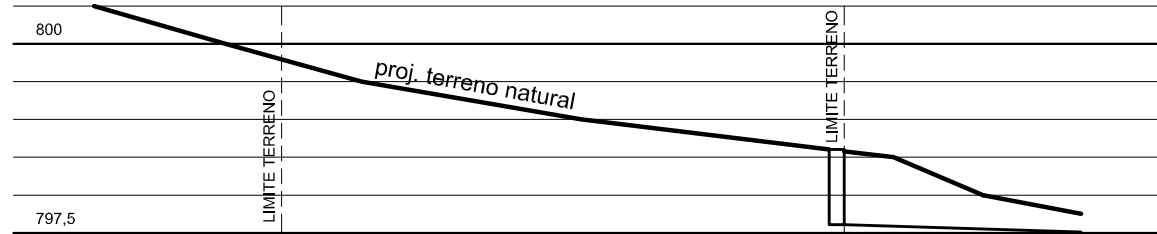


SEÇÃO GG
ESC: 1/100


CORTE: 2,0638 M²
ATERRO: 0,0000 M²

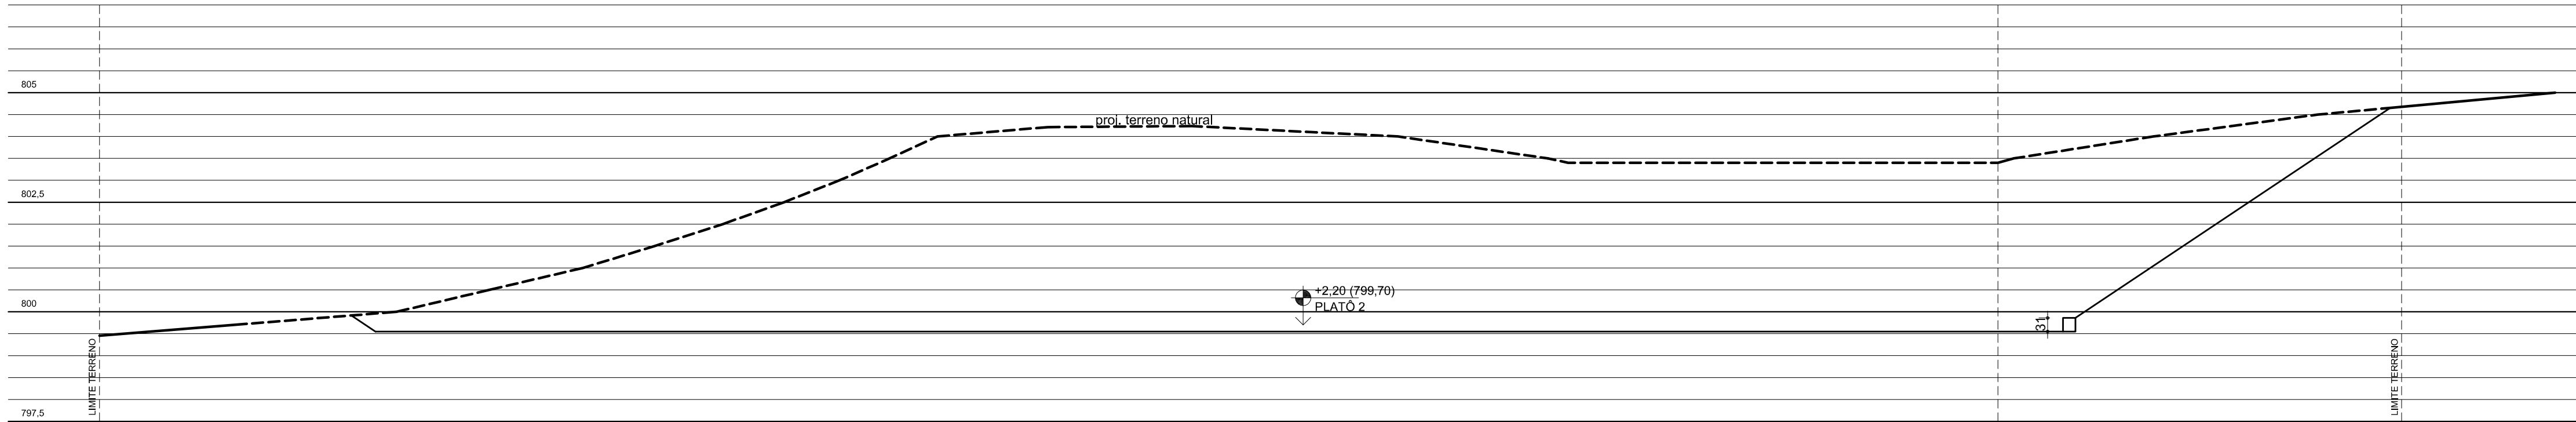

SEÇÃO HH
ESC: 1/100

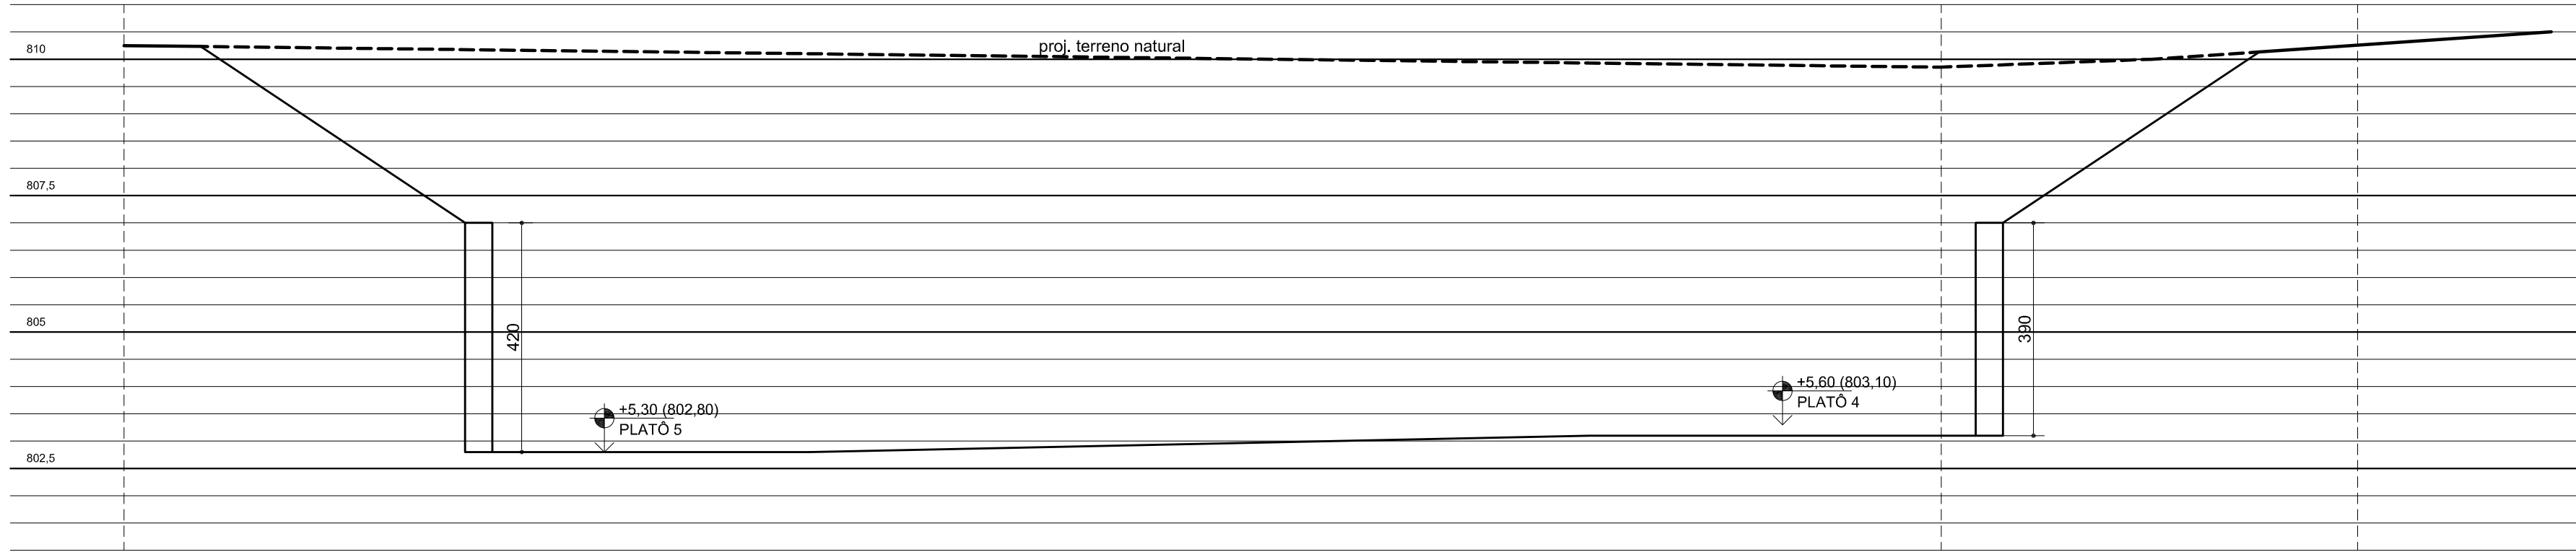

SEÇÃO II
ESC: 1/100

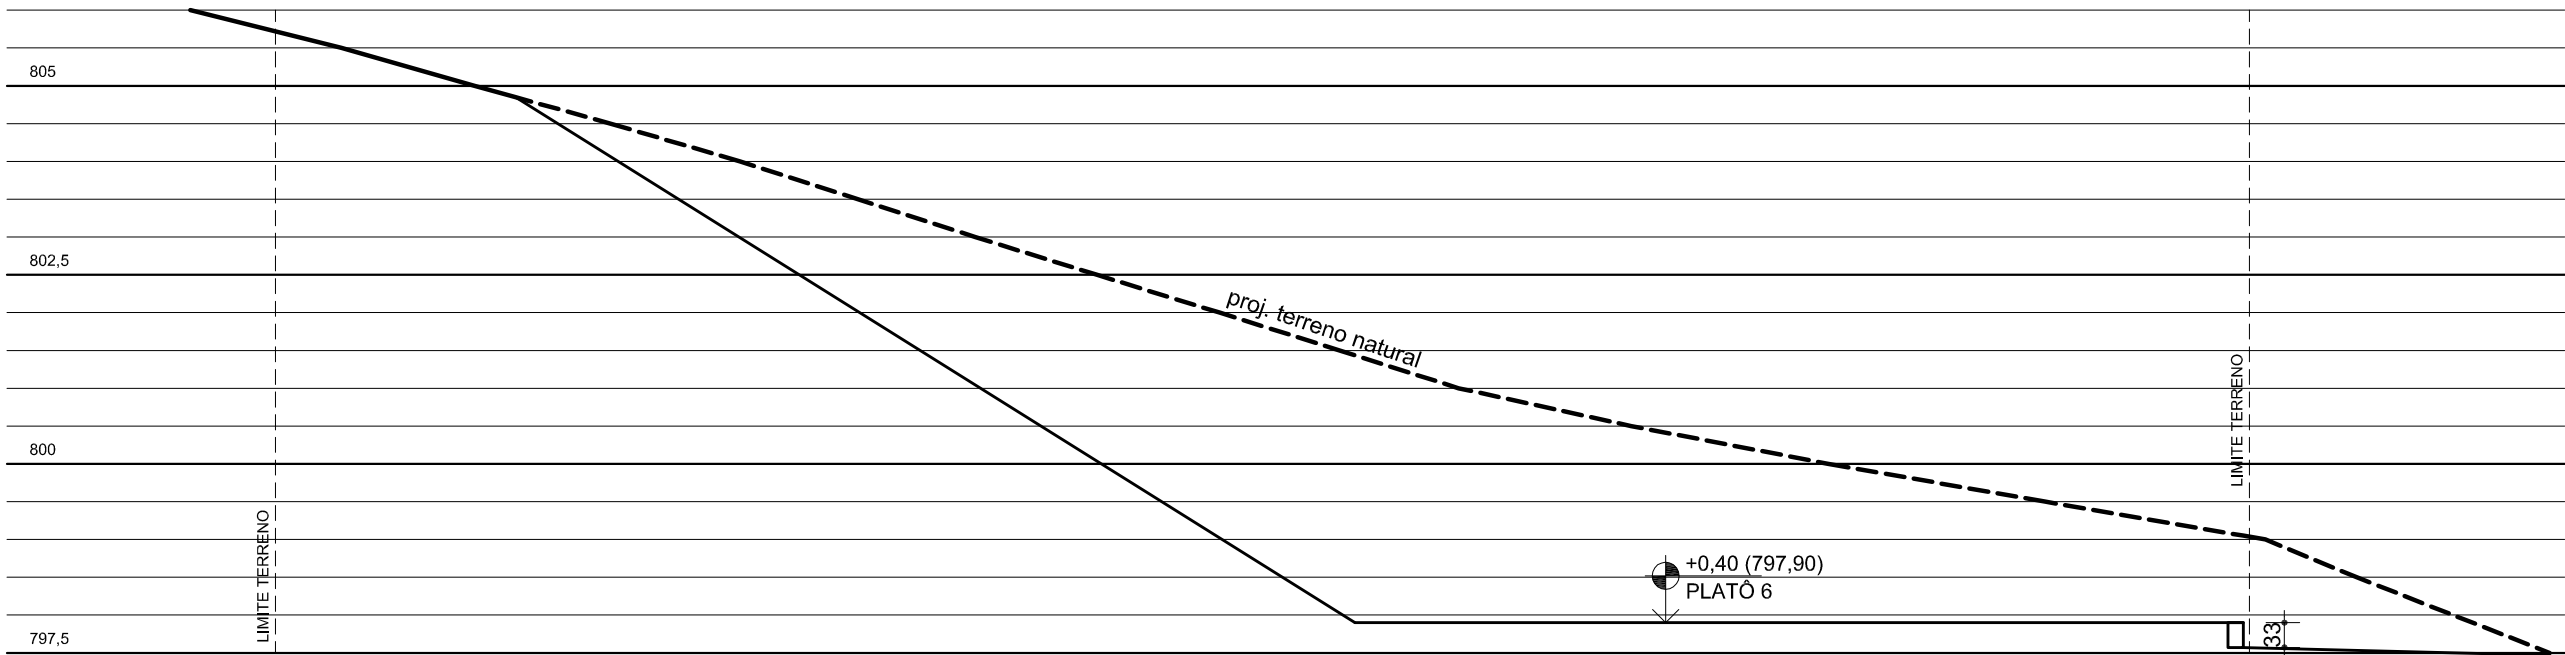

SEÇÃO FF
ESC: 1/100

CORTE: 49,2807 M²
ATERRO: 0,0000 M²

EXE	00	PROJETO EXECUTIVO – LICITAÇÃO OBRA		EFICÁCIA	18/10/20
TIPO	REV	DESCRIÇÃO		DESENHO	DATA
REVISÕES					
MINISTÉRIO PÚBLICO DO ESTADO DE MINAS GERAIS SEDE DAS PROMOTORIAS DE JUSTIÇA DA COMARCA DE RIBEIRÃO DAS NEVES					
ENDEREÇO: RUA VERA LÚCIA DE OLIVEIRA ANDRADE S/N*, BAIRRO VILA ESPLANADA, RIBEIRÃO DAS NEVES				ÁREA TERRENO: 3.235,71 m²	
				ÁREA CONSTRUÍDA: 3.915,46 m²	
PROPRIETÁRIO:				CNPJ: 20.971.057/0001–45	
PROCURADORIA GERAL DE JUSTIÇA DO ESTADO DE MINAS GERAIS					
PROJETO EXECUTIVO DE TERRAPLENAGEM					
EMPRESA: _____ ENGENHEIRO FABRÍCIO SILVA LIMA CREA: 80.082/D–MG EFICÁCIA PROJETOS E CONSULTORIA LTDA				CNPJ: 06.301.115/0001–00	
				CAU: A42.072–7	
RESPONSÁVEL TÉCNICO: _____ JOÃO FERNANDES JÚNIOR					
CONTEÚDO: SEÇÕES E/F/G/H/I				DATA: 18/10/20	FOLHA: 03/03
				ESCALA: INDICADA	