


↑ Início do sentido
S.A. de assentamento
→

<u>DEPÓSITO DE LIXO – SUBSOLO</u>	
– <u>PISO</u> : porcelanato para alto tráfego, acabamento acetinado, 60x60cm, Cimento Grigio da Biancogrês. Ver paginação de piso;	
– <u>RODAPE</u> : em granito Cinza Andorinha ou Corumbá, h=10cm, e=2cm. Acabamento da junção das pedras em meia esquadria;	
<u>PAREDE</u> : cerâmica classe A, qualidade Extra, acabamento brilhante, medidas aproximadas 30x60cm, assentada horizontalmente – CECRISA, INCEPA ou similar;	
– <u>TETO</u> : laje sem forro, com aplicação de gesso liso.	
OBS.:	– CONFERIR MEDIDAS NO LOCAL;
	– CONSULTAR CADERNO DE LOUÇAS E METAIS FORNECIDO PELO MP;
	– QUANDO FOR UTILIZADO MATERIAL SIMILAR AO DA ESPECIFICAÇÃO, NÃO CONSTANTE NAS MARCAS DE REFERÊNCIA,
DEVE-SE APRESENTAR AMOSTRAS PARA APROVAÇÃO ACOMPANHADAS DA FICHA TÉCNICA DO PRODUTO.	

PROMOTORIAS DE JUSTIÇA DE PATOS DE MINAS – MG		
DETALHAMENTO: ÁREAS MOLHADAS – DEPÓSITO DE LIXO		
CONTEÚDO: DEPÓSITO DE LIXO (SUBSOLO) – PLANTA E ESPECIFICAÇÕES	REVISÃO 02	16/03/21
DESENHO: DANIELA ANDRADE		FOLHA: 01/03

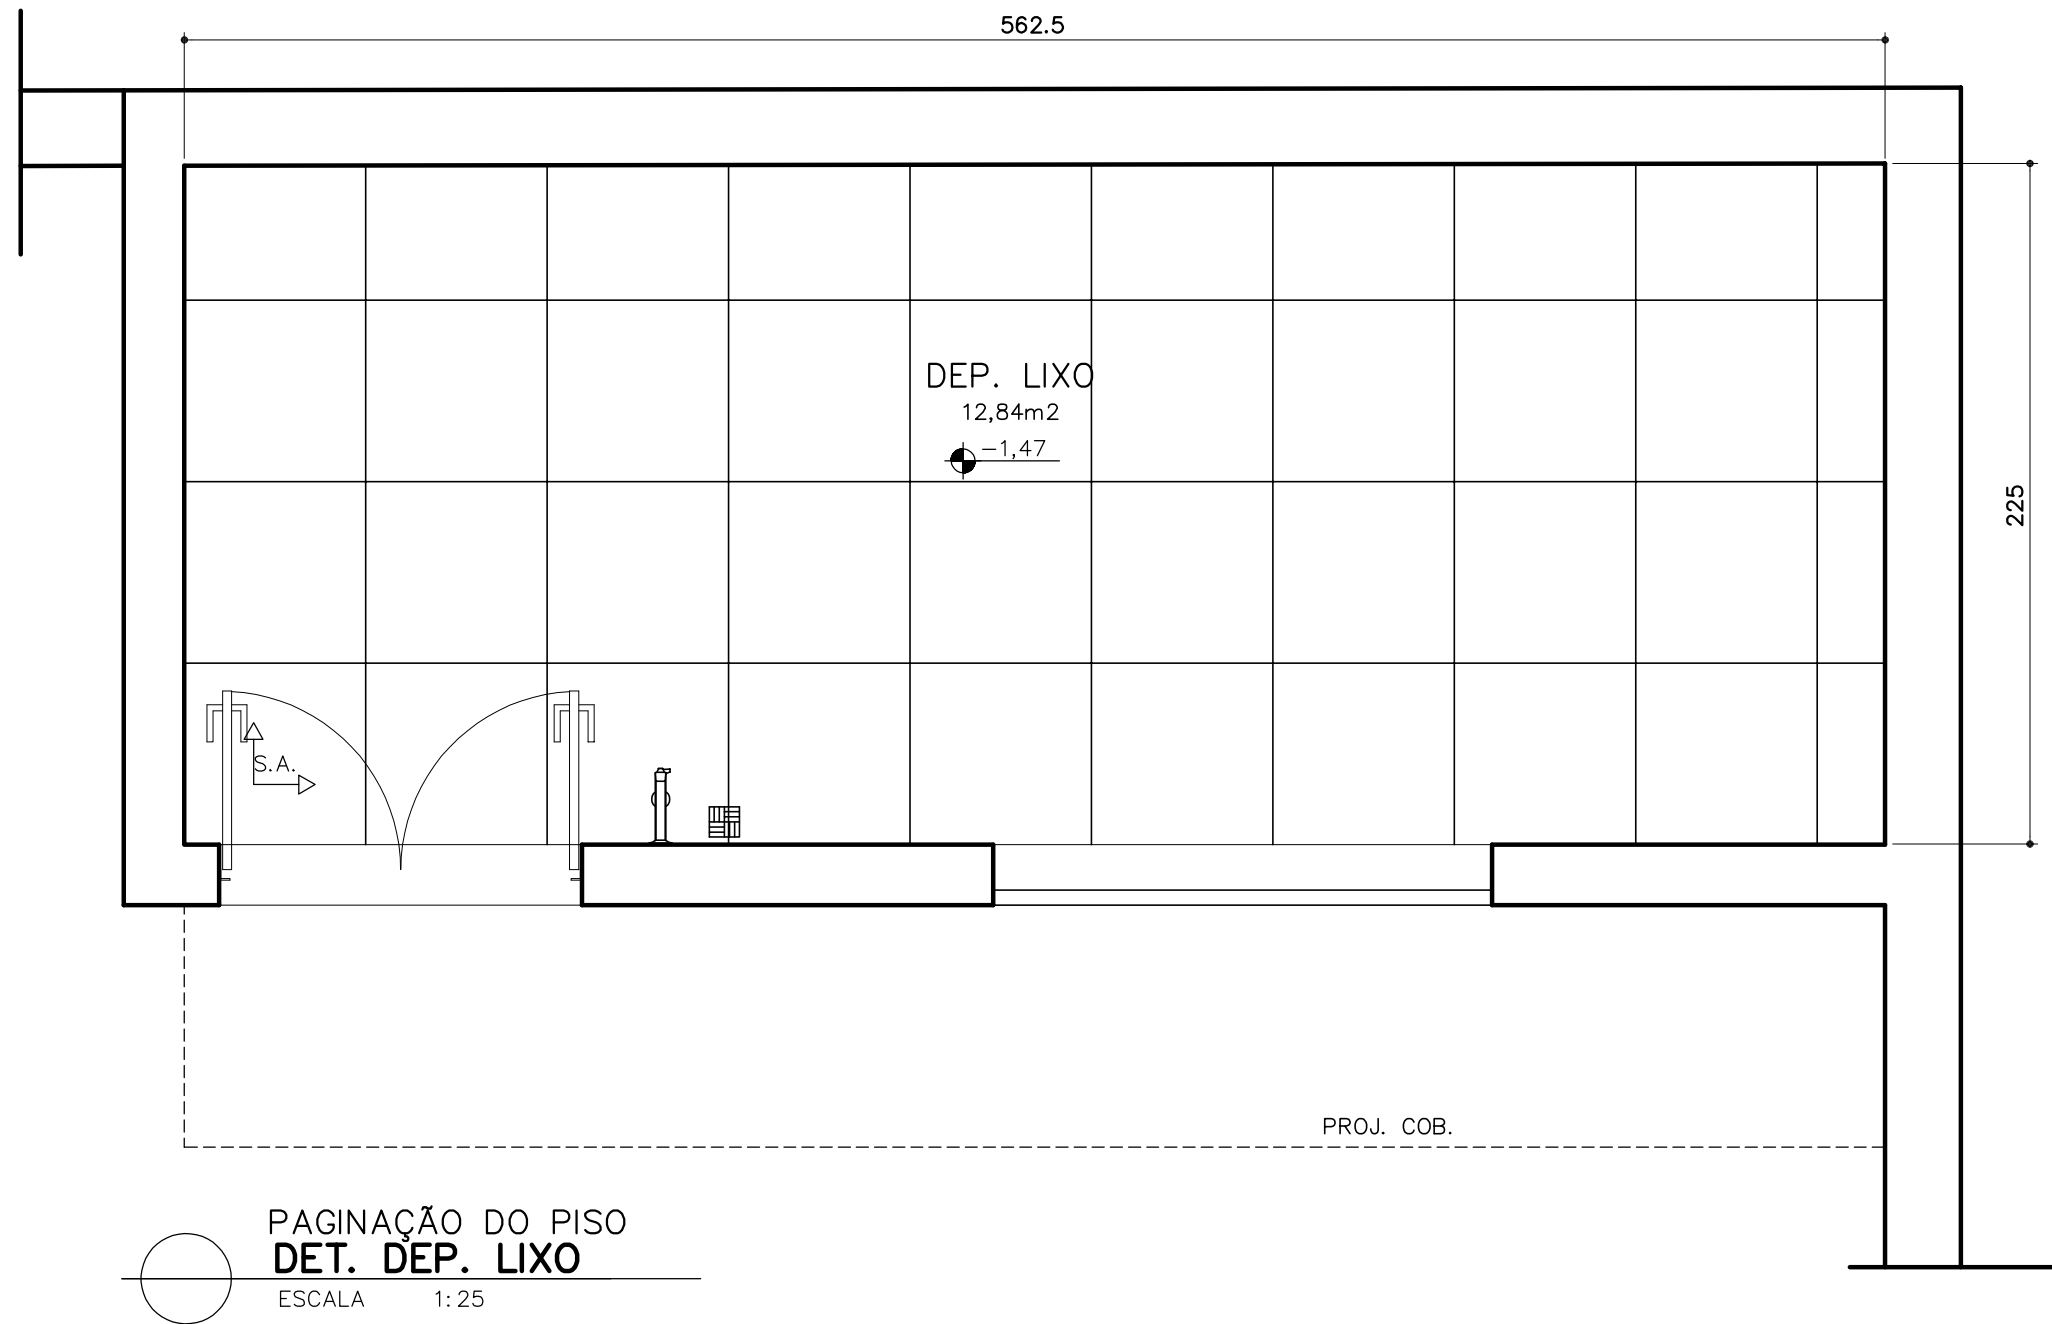

↑
S.A. → Início do sentido
de assentamento

DEPÓSITO DE LIXO – SUBSOLO

- **PISO:** porcelanato para alto tráfego, acabamento acetinado, 60x60cm, Cimento Grigio da Biancogrês. Ver paginação de piso;
- **RODAPE:** em granito Cinza Andorinha ou Corumbá, h=10cm, e=2cm. Acabamento da junção das pedras em meia esquadria;
- PAREDE:** cerâmica classe A, qualidade Extra, acabamento brilhante, medidas aproximadas 30x60cm, assentada horizontalmente – CECRISA, INCEPA ou similar;
- **TETO:** laje sem forro, com aplicação de gesso liso.


OBS.: – CONFERIR MEDIDAS NO LOCAL;
– CONSULTAR CADERNO DE LOUÇAS E METAIS FORNECIDO PELO MP;
– QUANDO FOR UTILIZADO MATERIAL SIMILAR AO DA ESPECIFICAÇÃO, NÃO CONSTANTE NAS MARCAS DE REFERÊNCIA, DEVE-SE APRESENTAR AMOSTRAS PARA APROVAÇÃO ACOMPANHADAS DA FICHA TÉCNICA DO PRODUTO.

FORMATO A3

PROMOTORIAS DE JUSTIÇA DE PATOS DE MINAS – MG

DETALHAMENTO: ÁREAS MOLHADAS – DEPÓSITO DE LIXO

CONTEÚDO: DEPÓSITO DE LIXO (SUBSOLO) – PAGINAÇÃO DE PISO	REVISÃO 02	16/03/21
DESENHO: DANIELA ANDRADE		FOLHA: 02/03

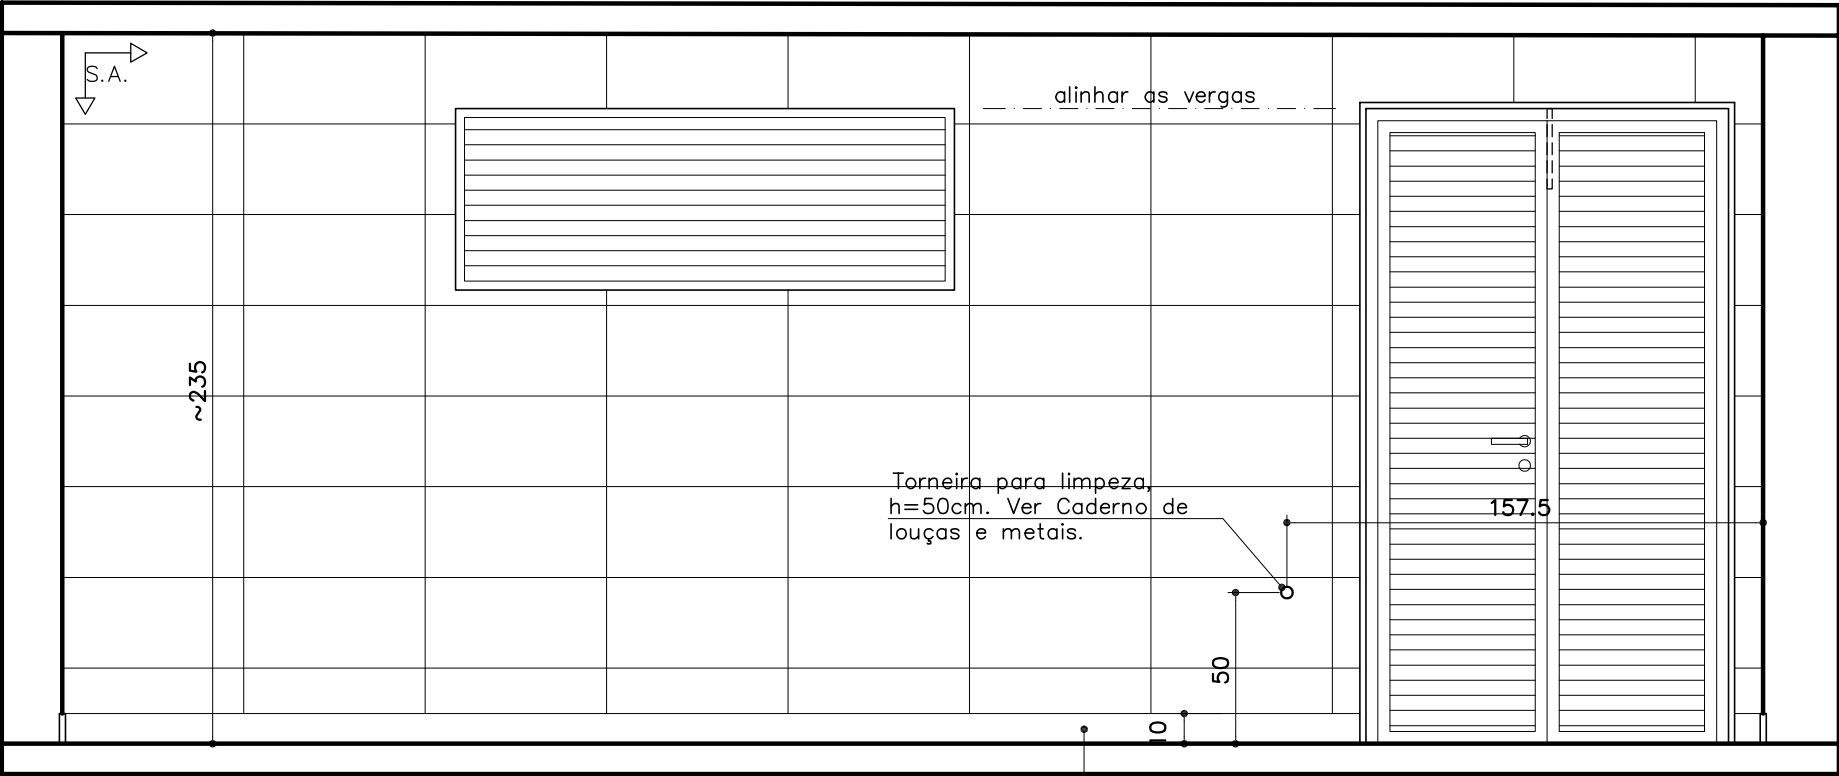

01
DEP. LIXO
ELEVAÇÃO 01
ESCALA 1: 25

Rodapé em granito Cinza Corumbá, h=10cm, e=2cm. Acabamento da junção das pedras em meia esquadria.

↑
S.A.
→ Início do sentido de assentamento

DEPÓSITO DE LIXO – SUBSOLO

- **PISO:** porcelanato para alto tráfego, acabamento acetinado, 60x60cm, Cimento Grigio da Biancogrês. Ver paginação de piso;
- **RODAPÉ:** em granito Cinza Andorinha ou Corumbá, h=10cm, e=2cm. Acabamento da junção das pedras em meia esquadria;
- PAREDE:** cerâmica classe A, qualidade Extra, acabamento brilhante, medidas aproximadas 30x60cm, assentada horizontalmente – CECRISA, INCEPA ou similar;
- **TETO:** laje sem forro, com aplicação de gesso liso.

OBS.: – CONFERIR MEDIDAS NO LOCAL;
– CONSULTAR CADERNO DE LOUÇAS E METAIS FORNECIDO PELO MP;
– QUANDO FOR UTILIZADO MATERIAL SIMILAR AO DA ESPECIFICAÇÃO, NÃO CONSTANTE NAS MARCAS DE REFERÊNCIA, DEVE-SE APRESENTAR AMOSTRAS PARA APROVAÇÃO ACOMPANHADAS DA FICHA TÉCNICA DO PRODUTO.

FORMATO A3

PROMOTORIAS DE JUSTIÇA DE PATOS DE MINAS – MG		
DETALHAMENTO: ÁREAS MOLHADAS – DEPÓSITO DE LIXO		
CONTEÚDO: DEPÓSITO DE LIXO (SUBSOLO) – ELEVAÇÃO 01	REVISÃO 02	16/03/21
DESENHO: DANIELA ANDRADE		FOLHA: 03/03