



- **PISO:** porcelanato para alto tráfego, acabamento acetinado, 60x60cm, Cimento Grigio da Biancogrês. Ver paginação de piso;
- **RODAPÉ:** em granito Cinza Andorinha ou Corumbá, h=10cm, e=2cm. Acabamento da junção das pedras em meia esquadria;
- **PAREDE:** cerâmica classe A, qualidade Extra, acabamento brilhante, medidas aproximadas 30x60cm, assentada horizontalmente – CECRISA, INCEPA ou similar;
- **TETO:** forro de gesso acartonado com juntas de dilatação em alumínio. Ver detalhe de forro;

OBS.: – CONFERIR MEDIDAS NO LOCAL;
– CONSULTAR CADERNO DE LOUÇAS E METAIS FORNECIDO PELO MP;
– QUANDO FOR UTILIZADO MATERIAL SIMILAR AO DA ESPECIFICAÇÃO, NÃO CONSTATE NAS MARCAS DE REFERÊNCIA, DEVE-SE APRESENTAR AMOSTRAS PARA APROVAÇÃO ACOMPANHADAS DA FICHA TÉCNICA DO PRODUTO.

FORMATO A3


DETALHAMENTO: ÁREAS MOLHADAS – SANITÁRIOS COMUNS

CONTEÚDO:	I.S. 1 (1º ao 4º PAV.) – PLANTA, PAGINAÇÃO DO PISO E ESPECIFICAÇÕES
-----------	---

REVISÃO 01	22/04/21
------------	----------

DESENHO:
DANIELA ANDRADE

FOLHA:
01/04

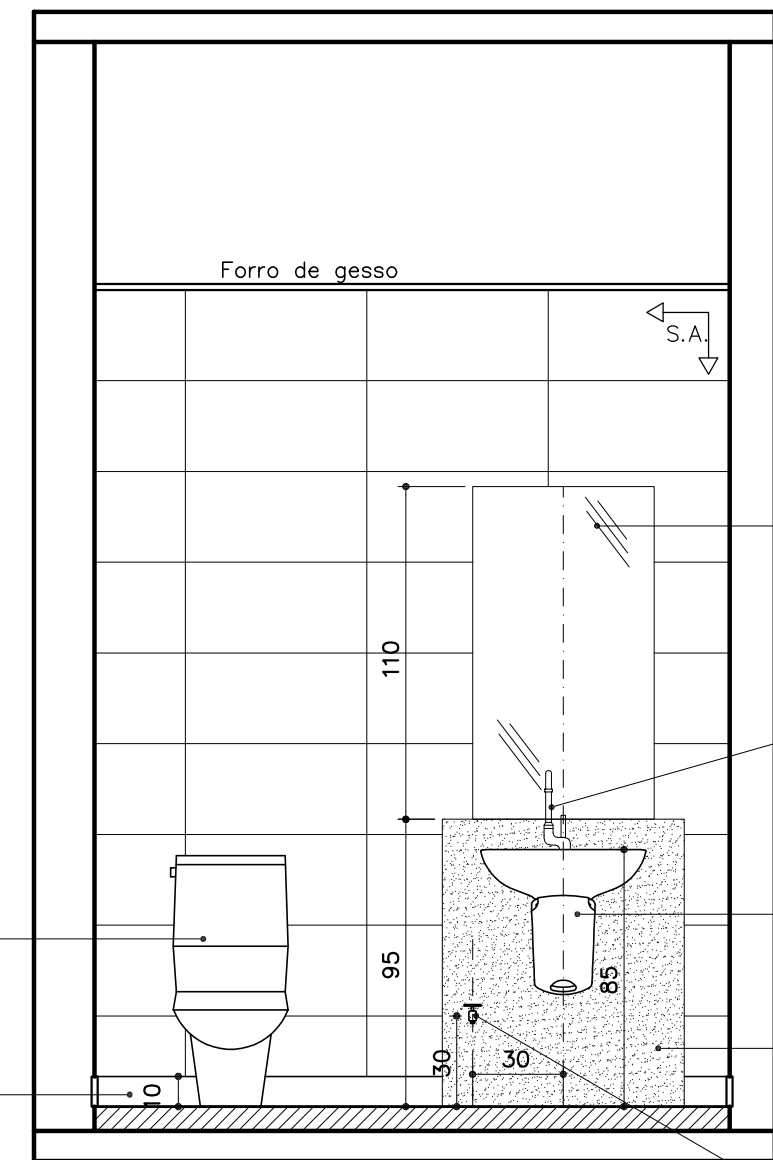

Vaso sanitário com caixa acoplada, na cor branca. Ver modelos de referência no Caderno de louças e metais (p/sanitários comuns).

Rodapé em granito Cinza Corumbá, h=7cm, e=2cm. Acabamento da junção das pedras em meia esquadria.

Espelho cristal, lapidado, 60x110cm, e=4mm, colado com silicone

Torneira para lavatório de mesa, com bica alta e comando em alavanca, acabamento cromado. Ver modelos de referência no Caderno de louças e metais.

Lavatório com coluna suspensa na cor branca. Ver modelos de referência no Caderno de louças e metais (exceto lav. pequeno). Altura de instalação: 85cm de topo, do piso acabado.

Revestimento em placa de granito Cinza Andorinha ou Corumbá polido, e=2cm, com 80cm de largura e 95cm de altura.

Torneira de metal cromado. Ver modelos de referência no Caderno de louças e metais. H=30cm do piso acabado.

I.S. 1
ELEVAÇÃO 01
ESCALA 1:25

↑ S.A. Início do sentido de assentamento

I.S. 1 – 1º AO 4º PAVIMENTOS

- **PISO:** porcelanato para alto tráfego, acabamento acetinado, 60x60cm, Cimento Grigio da Biancogrês. Ver paginação de piso;
- **RODAPÉ:** em granito Cinza Andorinha ou Corumbá, h=10cm, e=2cm. Acabamento da junção das pedras em meia esquadria;
- **PAREDE:** cerâmica classe A, qualidade Extra, acabamento brilhante, medidas aproximadas 30x60cm, assentada horizontalmente – CECRISA, INCEPA ou similar;
- **TETO:** forro de gesso acartonado com juntas de dilatação em alumínio. Ver detalhe de forro;

OBS.: – CONFERIR MEDIDAS NO LOCAL;
– CONSULTAR CADERNO DE LOUÇAS E METAIS FORNECIDO PELO MP;
– QUANDO FOR UTILIZADO MATERIAL SIMILAR AO DA ESPECIFICAÇÃO, NÃO CONSTANTE NAS MARCAS DE REFERÊNCIA, DEVE-SE APRESENTAR AMOSTRAS PARA APROVAÇÃO ACOMPANHADAS DA FICHA TÉCNICA DO PRODUTO.

FORMATO A3


**PROMOTORIAS DE JUSTIÇA
DE PATOS DE MINAS – MG**

DETALHAMENTO: ÁREAS MOLHADAS – SANITÁRIOS COMUNS

CONTEÚDO: I.S. 1 (1º ao 4º PAV.) – PLANTA, PAGINAÇÃO DO PISO E ESPECIFICAÇÕES	REVISÃO 01	22/04/21
DESENHO: DANIELA ANDRADE		FOLHA: 02/04

Vaso sanitário com caixa acoplada, na cor branca. Ver modelos de referência no Caderno de louças e metais (p/sanitários comuns).

Rodapé em granito Cinza Corumbá, h=7cm, e=2cm. Acabamento da junção das pedras em meia esquadria.

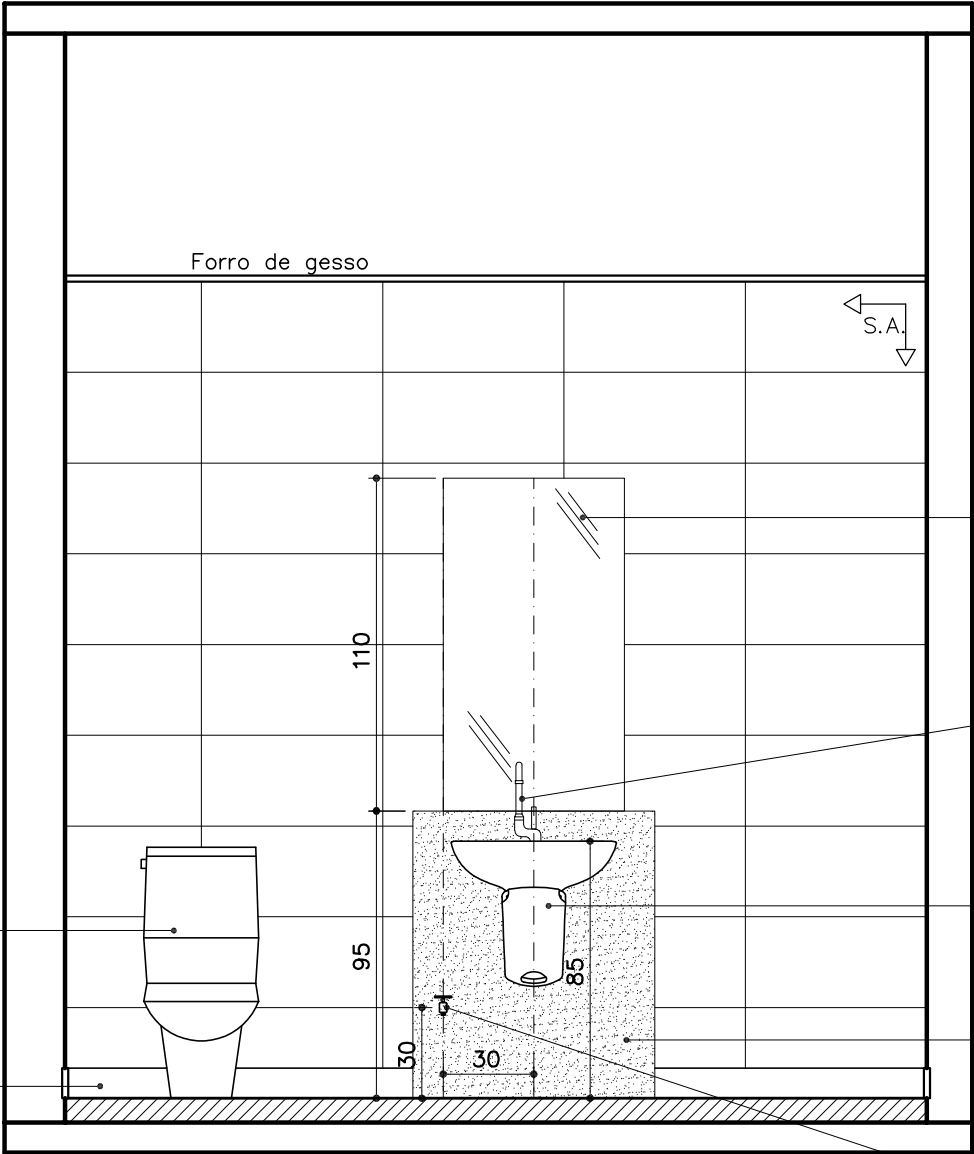

Espelho cristal, lapidado, 60x110cm, e=4mm, colado com silicone

Torneira para lavatório de mesa, com bica alta e comando em alavanca, acabamento cromado. Ver modelos de referência no Caderno de louças e metais.

Lavatório com coluna suspensa na cor branca. Ver modelos de referência no Caderno de louças e metais (exceto lav. pequeno). Altura de instalação: 85cm de topo, do piso acabado.

Revestimento em placa de granito Cinza Andorinha ou Corumbá polido, e=2cm, com 80cm de largura e 95cm de altura.

Torneira de metal cromado. Ver modelos de referência no Caderno de louças e metais. H=30cm do piso acabado.

I.S. 2
ELEVAÇÃO 01
ESCALA 1: 25

↑ S.A. Início do sentido de assentamento

I.S. 2 – 1º AO 4º PAVIMENTOS

- PISO: porcelanato para alto tráfego, acabamento acetinado, 60x60cm, Cimento Grigio da Biancogrês. Ver paginação de piso;
- RODAPÉ: em granito Cinza Andorinha ou Corumbá, h=10cm, e=2cm. Acabamento da junção das pedras em meia esquadria;
- PAREDE: cerâmica classe A, qualidade Extra, acabamento brilhante, medidas aproximadas 30x60cm, assentada horizontalmente – CECRISA, INCEPA ou similar;
- TETO: forro de gesso acartonado com juntas de dilatação em alumínio. Ver detalhe de forro;

OBS.: - CONFERIR MEDIDAS NO LOCAL;
- CONSULTAR CADERNO DE LOUÇAS E METAIS FORNECIDO PELO MP;
- QUANDO FOR UTILIZADO MATERIAL SIMILAR AO DA ESPECIFICAÇÃO, NÃO CONSTANTE NAS MARCAS DE REFERÊNCIA, DEVE-SE APRESENTAR AMOSTRAS PARA APROVAÇÃO ACOMPANHADAS DA FICHA TÉCNICA DO PRODUTO.

FORMATO A3

PROMOTORIAS DE JUSTIÇA
DE PATOS DE MINAS – MG

DETALHAMENTO: ÁREAS MOLHADAS – SANITÁRIOS COMUNS

CONTEÚDO: I.S. 2 (1º ao 4º PAV.) – PLANTA, PAGINAÇÃO DO PISO E ESPECIFICAÇÕES	REVISÃO 01	22/04/21
DESENHO: DANIELA ANDRADE		FOLHA: 04/04