



BALCÃO DA RECEPÇÃO

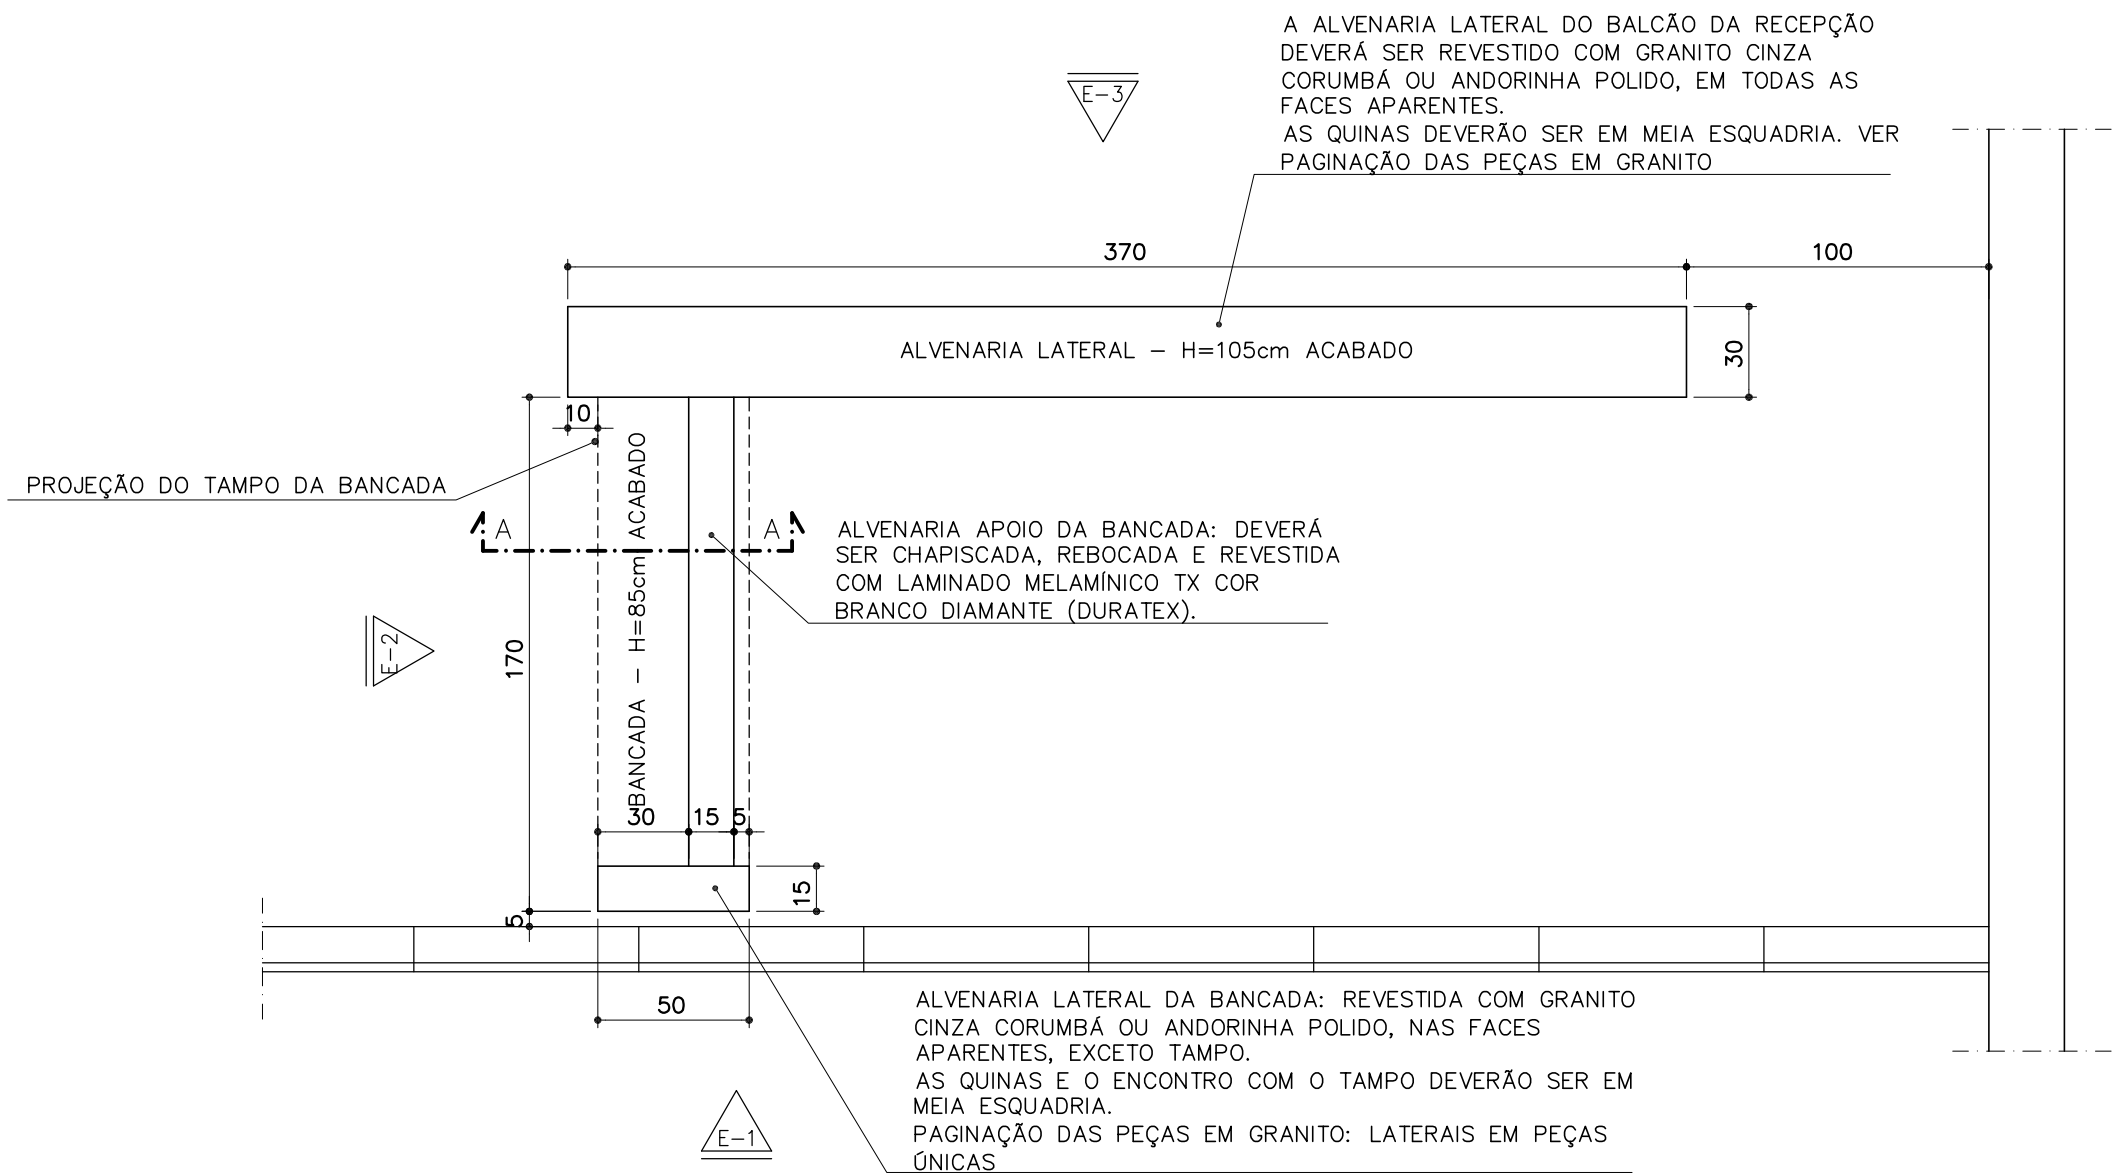



- OBSERVAÇÕES:
- CONFERIR MEDIDAS NO LOCAL
 - AS ESPECIFICAÇÕES COMPLETAS ESTÃO NO CADERNO DE ESPECIFICAÇÕES
 - CONSULTAR!

PROMOTORIAS DE JUSTIÇA DE PATOS DE MINAS – MG		
DETALHAMENTO: BALCÃO DA RECEPÇÃO		
CONTEÚDO: PLANTAS E ESPECIFICAÇÕES	REVISÃO 00	20/05/21
DESENHO: DANIELA ANDRADE		FOLHA: 01/04

BALCÃO DA RECEPÇÃO

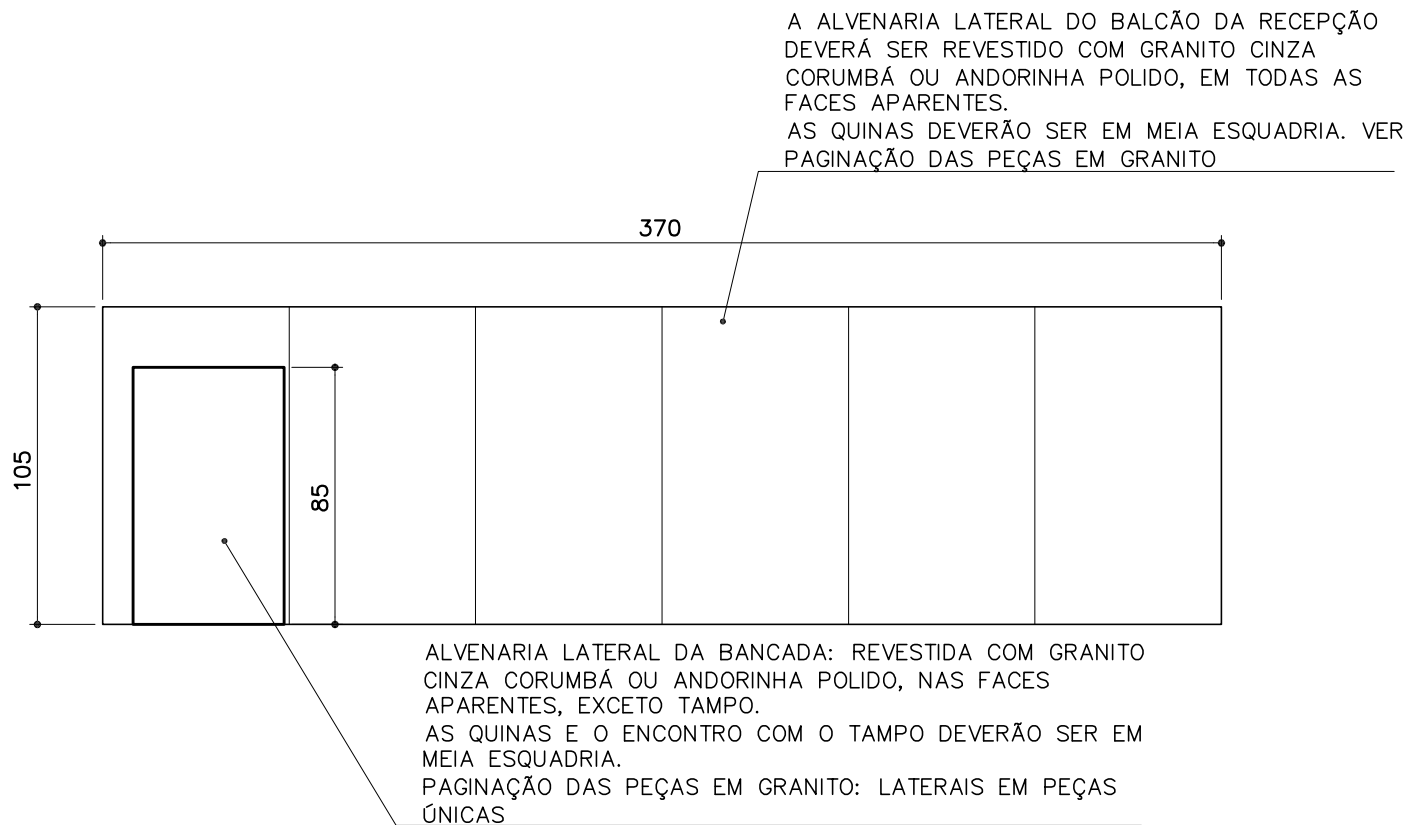

ELEVAÇÃO 01
ESCALA 1: 25

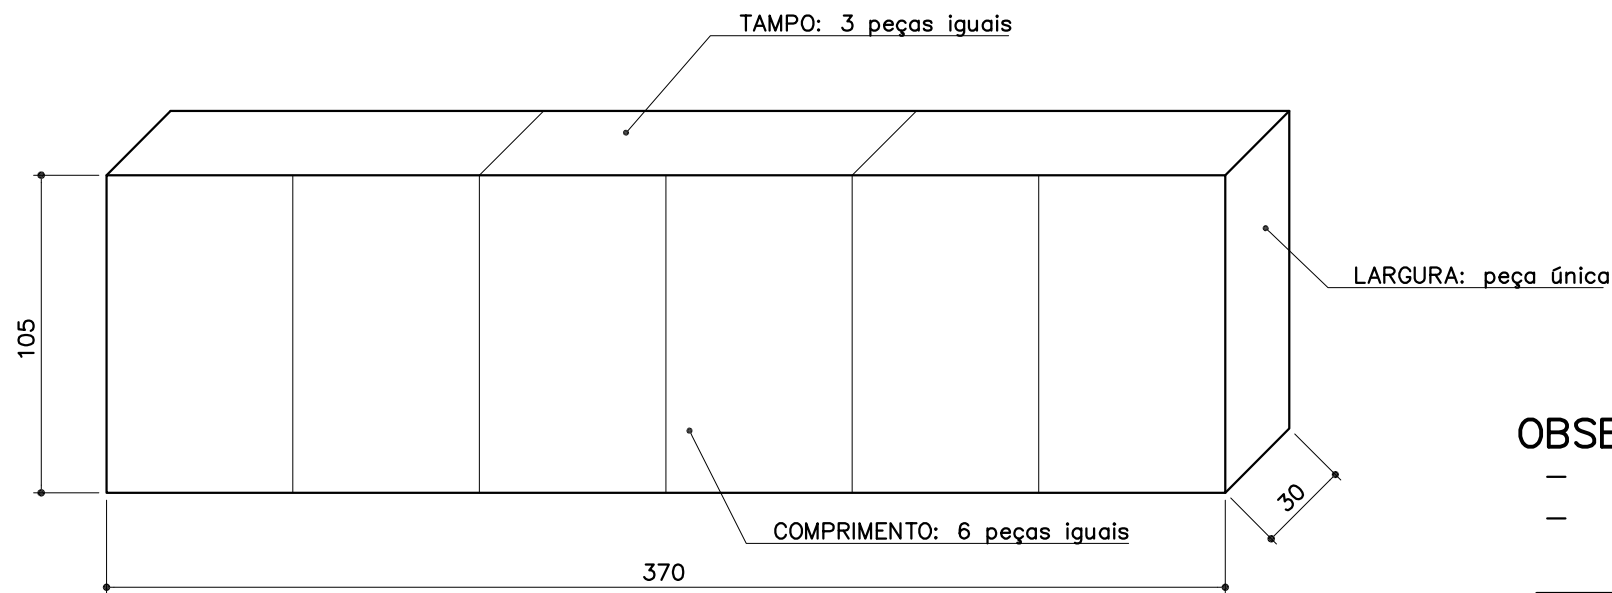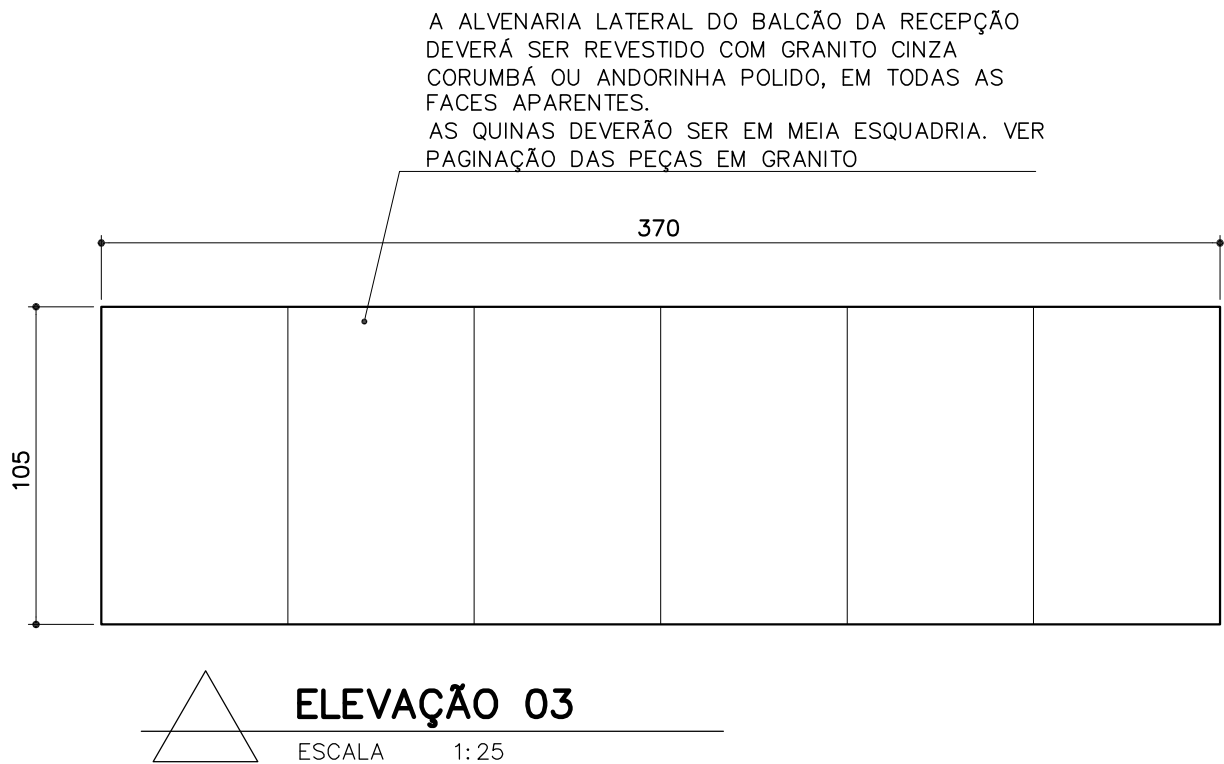

OS ENCONTROS ENTRE AS PEÇAS DE GRANITO DEVERÁ SER EM MEIA ESQUADRIA.

PAGINAÇÃO PEÇAS BALCÃO
ESCALA 1: 25


- OBSERVAÇÕES:
- CONFERIR MEDIDAS NO LOCAL
 - AS ESPECIFICAÇÕES COMPLETAS ESTÃO NO CADERNO DE ESPECIFICAÇÕES
 - CONSULTAR!

PROMOTORIAS DE JUSTIÇA DE PATOS DE MINAS – MG		
DETALHAMENTO: BALCÃO DA RECEPÇÃO		
CONTEÚDO: ELEVAÇÕES 1 E 3, PAGINAÇÃO PEÇAS BALCÃO	REVISÃO 00	20/05/21
DESENHO: DANIELA ANDRADE		FOLHA: 02/04

BALCÃO DA RECEPÇÃO

A ALVENARIA LATERAL DO BALCÃO DA RECEPÇÃO DEVERÁ SER REVESTIDO COM GRANITO CINZA CORUMBÁ OU ANDORINHA POLIDO, EM TODAS AS FACES APARENTES. AS QUINAS DEVERÃO SER EM MEIA ESQUADRIA. VER PAGINAÇÃO DAS PEÇAS EM GRANITO

TAMPO DA BANCADA EM GRANITO CINZA CORUMBÁ OU ANDORINHA POLIDO, COM TESTEIRA H=10cm, APOIADO NA ALVENARIA E FIXADO COM 2 PEÇAS DE METALON. AS QUINAS E O ENCONTRO COM A ALVENARIA LATERAL DA BANCADA DEVERÃO SER EM MEIA ESQUADRIA.

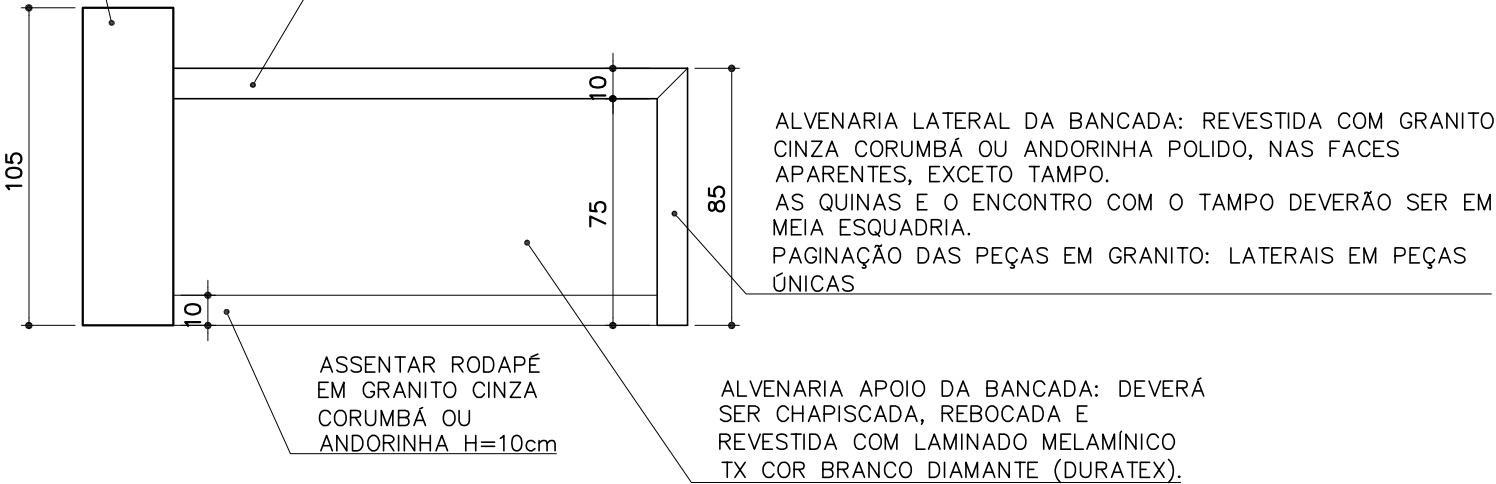


ELEVAÇÃO 02

ESCALA 1: 25

A ALVENARIA LATERAL DO BALCÃO DA RECEPÇÃO DEVERÁ SER REVESTIDO COM GRANITO CINZA CORUMBÁ OU ANDORINHA POLIDO, EM TODAS AS FACES APARENTES. AS QUINAS DEVERÃO SER EM MEIA ESQUADRIA. VER PAGINAÇÃO DAS PEÇAS EM GRANITO

TAMPO DA BANCADA EM GRANITO CINZA CORUMBÁ OU ANDORINHA POLIDO, COM TESTEIRA H=10cm, APOIADO NA ALVENARIA E FIXADO COM 2 PEÇAS DE METALON. AS QUINAS E O ENCONTRO COM A ALVENARIA LATERAL DA BANCADA DEVERÃO SER EM MEIA ESQUADRIA.

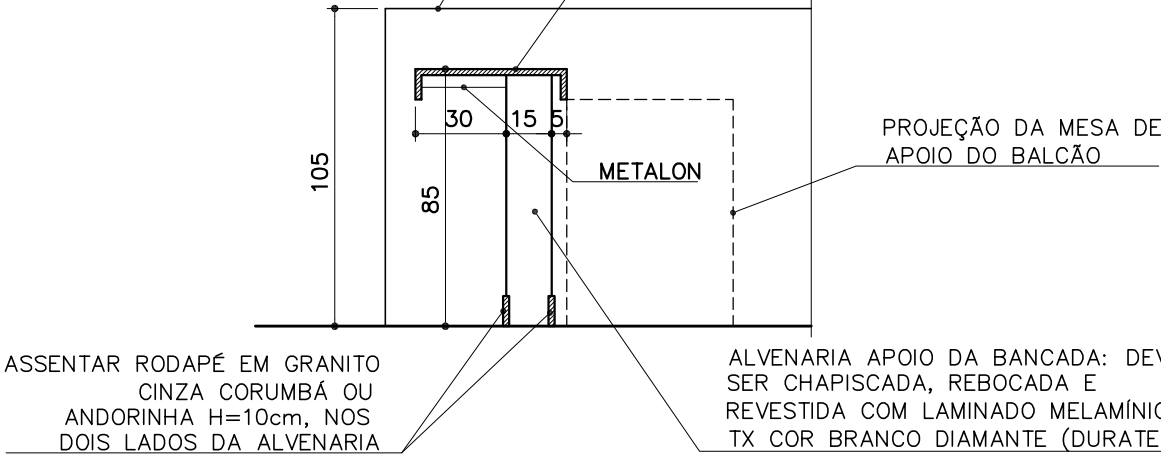



CORTE AA

ESCALA 1: 25

- OBSERVAÇÕES:
- CONFERIR MEDIDAS NO LOCAL
 - AS ESPECIFICAÇÕES COMPLETAS ESTÃO NO CADERNO DE ESPECIFICAÇÕES - CONSULTAR!

PROMOTORIAS DE JUSTIÇA DE PATOS DE MINAS – MG		
DETALHAMENTO: BALCÃO DA RECEPÇÃO		
CONTEÚDO: CORTE AA E ELEVAÇÃO 2	REVISÃO 00	20/05/21
DESENHO: DANIELA ANDRADE		FOLHA: 03/04

BALCÃO DA RECEPÇÃO

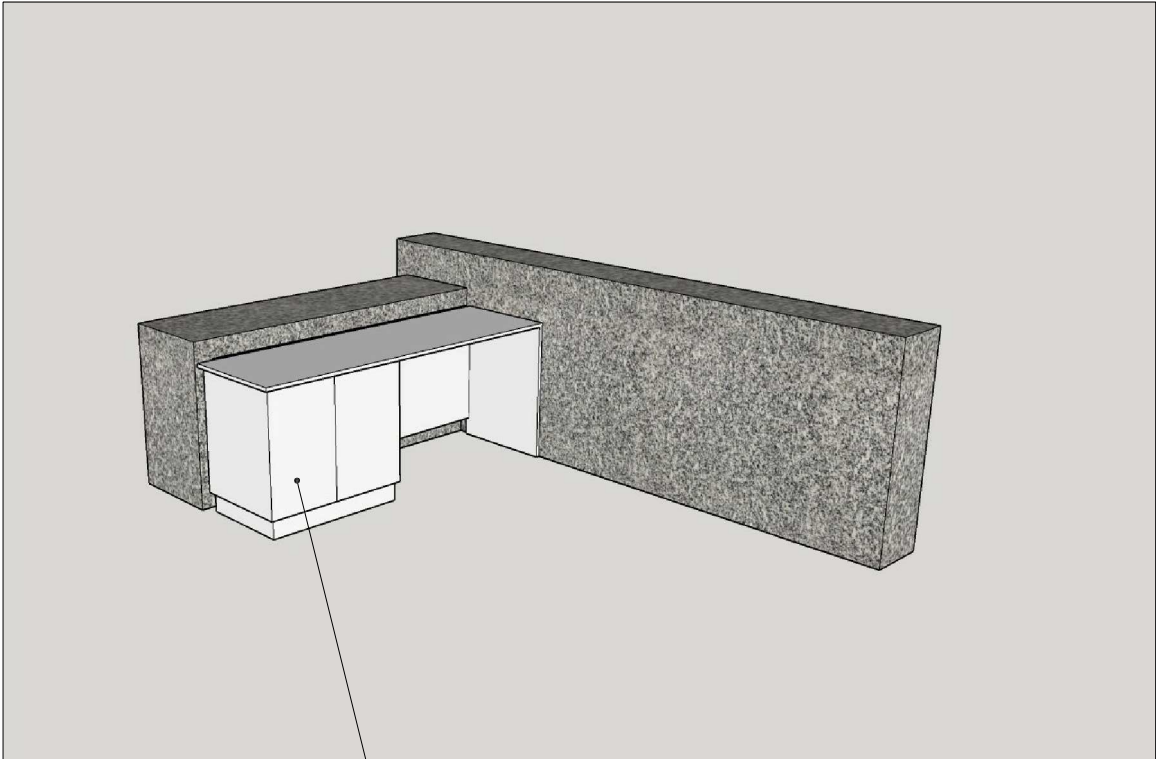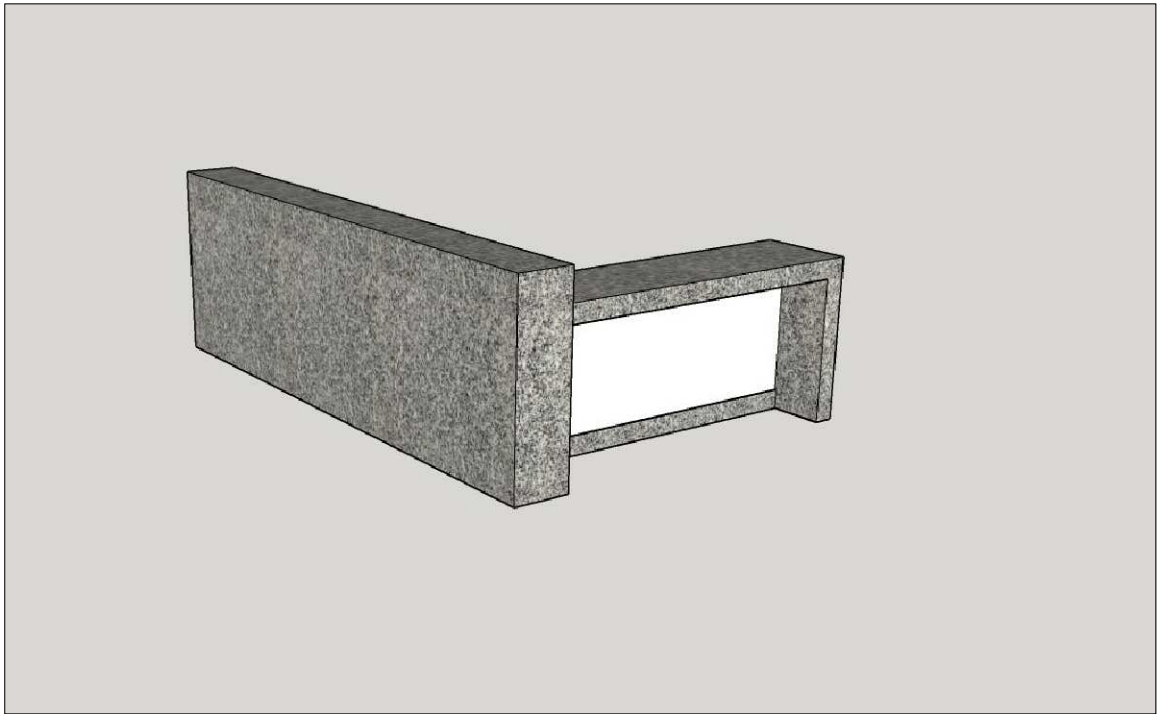

VER MESA DE
APOIO DO BALCÃO

- OBSERVAÇÕES:**
- CONFERIR MEDIDAS NO LOCAL
 - AS ESPECIFICAÇÕES COMPLETAS ESTÃO NO CADERNO DE ESPECIFICAÇÕES
 - CONSULTAR!

PROMOTORIAS DE JUSTIÇA DE PATOS DE MINAS – MG		
DETALHAMENTO: BALCÃO DA RECEPÇÃO		
CONTEÚDO: PERSPECTIVAS	REVISÃO 00	20/05/21
DESENHO: DANIELA ANDRADE		FOLHA: 04/04