

OBSERVAÇÕES:

- Em toda área de piso de subsolo deverá ser executado apiloamento com moço de 30Kg;
- A inclinação do piso de concreto deverá ser na direção das canaletas;
- Para as áreas molhadas, ver detalhe específico;
- Os níveis são dos pisos acabados.

PLANTA SUBSOLO

ESCALA 1:100

JARDINS

LAJES – VER PROJ. ESTRUTURAL

PISO EM CONCRETO FCK>=25 MPa, espessura=11cm, nivelado a laser, armado com tela soldada Q-196, sobre lastro de brita e=5cm e lona preta, com solo compactado a 98% do procton normal e com lançamento, fornecimento e colocação. Acabamento: CAMURÇADO.



PINTURA DAS VAGAS PLANTA SUBSOLO

ESCALA 1:100

FAIXAS DE DEMARCAÇÃO: Pintura epóxi, duas demãos. Aplicar uma demão de primer epóxi antes da aplicação da tinta. Cor: amarelo – acabamento brilhante

DEMARCAÇÃO E SINALIZAÇÃO (PICTOGRAMA) – Aplicar uma demão de primer epóxi antes da aplicação da tinta da tinta

- Das vagas para cadeirante nas garagens
- Vaga: 240x500cm
- Área de transferência: 120x500cm
- Cor: Branco – acabamento: brilhante
- Pictograma: 120x120cm (dentro da área demarcada)
- Cor: Azul e branco – acabamento: brilhante

DEMARCAÇÃO E SINALIZAÇÃO (PICTOGRAMA) – Aplicar uma demão de primer epóxi antes da aplicação da tinta da tinta

- Das áreas de refúgio (escada interna):
- Área demarcada: 80x120cm = 0,96m2
- Cor: cinza – acabamento: brilhante
- Pictograma: 40x40cm (dentro da área demarcada)
- Cor: Azul e Branco – acabamento: brilhante

ACABAMENTOS

*ESTE DETALHE CONTEMPLA TODOS OS PISOS, RODAPÉS E SOLEIRAS DA EDIFICAÇÃO E ÁREA EXTERNA. ALGUNS JÁ FORAM INSTALADOS. VERIFICAR NO CADERNO DE ESPECIFICAÇÕES

| ACABAMENTO DOS PISOS INTERNOS E EXTERNOS | |
|--|---|
| 01 | Piso argamassa 1:3, desempenado com acabamento cimentado esponjado e=3cm |
| 02 | Porcelanato Cimento Grigio da Biancogrê, para alto tráfego, dimensão 60x60cm. (Igual ao porcelanato já assentado em parte da obra) |
| 03 | Porcelanato técnico antiderrapante (massa única) – (50x50)cm. Ref: ELIANE – Coleção Arqtec – Platina NO SLIP ou similar |
| 04 | Degraus e patamares da escada interna em granito Cinza Andorinha ou Corumbá flameado, com aplicação de resina no granito. OBS.: Os espelhos serão em granito Cinza Andorinha ou Corumbá polido. |
| 05 | Granito Preto São Gabriel flameado, inclusive aplicação de resina (tábua + peças entre 40cm e 55cm), e=2cm. – Local: no piso das cabines dos elevadores |
| 06 | Carpete agulhada vertical estruturada, em fibras de polipropileno, classificação de uso comercial pesado – Cor: 776-onix ou similar. Nas demarcações para cadeira de rodas, usar cor 774-cristal ou similar. |
| 07 | Piso tátil de alerta em borracha, placas de 25x25cm, cor preto, em conformidade com a norma NBR9050. |
| 08 | Calçada – piso de concreto (com brita 0) esp=8cm, fck = 15 MPa, com juntas de dilatação plástica sobre lastro de concreto magro, esp=3cm. |
| 09 | Piso tátil em concreto estampado externo, placas de 25x25cm, cor vermelho, em conformidade com a norma NBR9050/2004. (De alerta e direcional) |
| 10 | Degraus da escada externa em granito Cinza Andorinha ou Corumbá flameado, com aplicação de resina no granito. OBS.: Os espelhos serão em granito Cinza Andorinha ou Corumbá polido. |
| 11 | Granito Cinza Andorinha ou Corumbá flameado e paginado, placas entre 40 e 60cm, com aplicação de resina. |
| 12 | PISO EM CONCRETO FCK>=10 MPa, espessura=8cm, armado com tela soldada Q-138, sobre lastro de brita e=3cm e lona preta, com solo compactado a 98% do procton normal e com lançamento, fornecimento e colocação. |
| 13 | PISO EM CONCRETO FCK>=25 MPa, espessura=11cm, nivelado a laser, armado com tela soldada Q-196, sobre lastro de brita e=5cm e lona preta, com solo compactado a 98% do procton normal e com lançamento, fornecimento e colocação. Acabamento: CAMURÇADO. |

| ACABAMENTO DOS RODAPÉS | |
|--|---|
| 01 | PARA PISO EM CARPETE – AUDITÓRIO (2º pav): Rodapé liso em poliestireno, h=15cm, cor preto |
| 02 | PARA OUTROS PISOS: Rodapé em granito Cinza Andorinha ou Corumbá polido, e=2cm, h=10cm, embutido 1cm na alvenaria. * Em locais externos, onde há manta de impermeabilização, o rodapé deverá ser colado |
| OBSERVAÇÕES: - NÃO HAVERÁ RODAPÉ ONDE O PISO FOR DE CONCRETO APARENTE OU CIMENTADO. | |


| ACABAMENTO DAS SOLEIRAS | |
|-------------------------|--|
| 01 | NAS PORTAS DOS SANITÁRIOS ACESSÍVEIS: Soleira em granito Cinza Andorinha ou Corumbá flameado, com aplicação de resina. |
| 02 | OUTRAS SOLEIRAS: Soleira em granito Cinza Andorinha ou Corumbá polido. |

OBSERVAÇÕES:

- A pintura no piso abaixo dos extintores deverá seguir o detalhamento do projeto de incêndio. Qualquer divergência verificar com a fiscalização.
- CONFIRMAR MEDIDAS NO LOCAL E CONSULTAR CADERNO DE ESPECIFICAÇÕES.

| REVISÕES | DESCRIÇÃO | DATA | POR |
|----------|---|----------|------|
| REV-02 | LICIT RESIDUAL | 29/04/21 | DTDA |
| REV-01 | Enviado para obra | 25/03/19 | DTDA |
| REV-00 | INICIAL: enviado para elaboração dos complementares | 01/07/16 | DTDA |

| PROMOTORIAS DE JUSTIÇA DE PATOS DE MINAS – MG | |
|---|---|
| DETALHAMENTO: PISO | |
| CONTEÚDO: | PLANTA SUBSOLO E PLANTA PINTURA DAS VAGAS (SUBSOLO) |
| REVISÃO 02 | 29/04/21 |
| DESENHO: | Daniela Teixeira Diniz Andrade |
| FOLHA: | 01/08 |

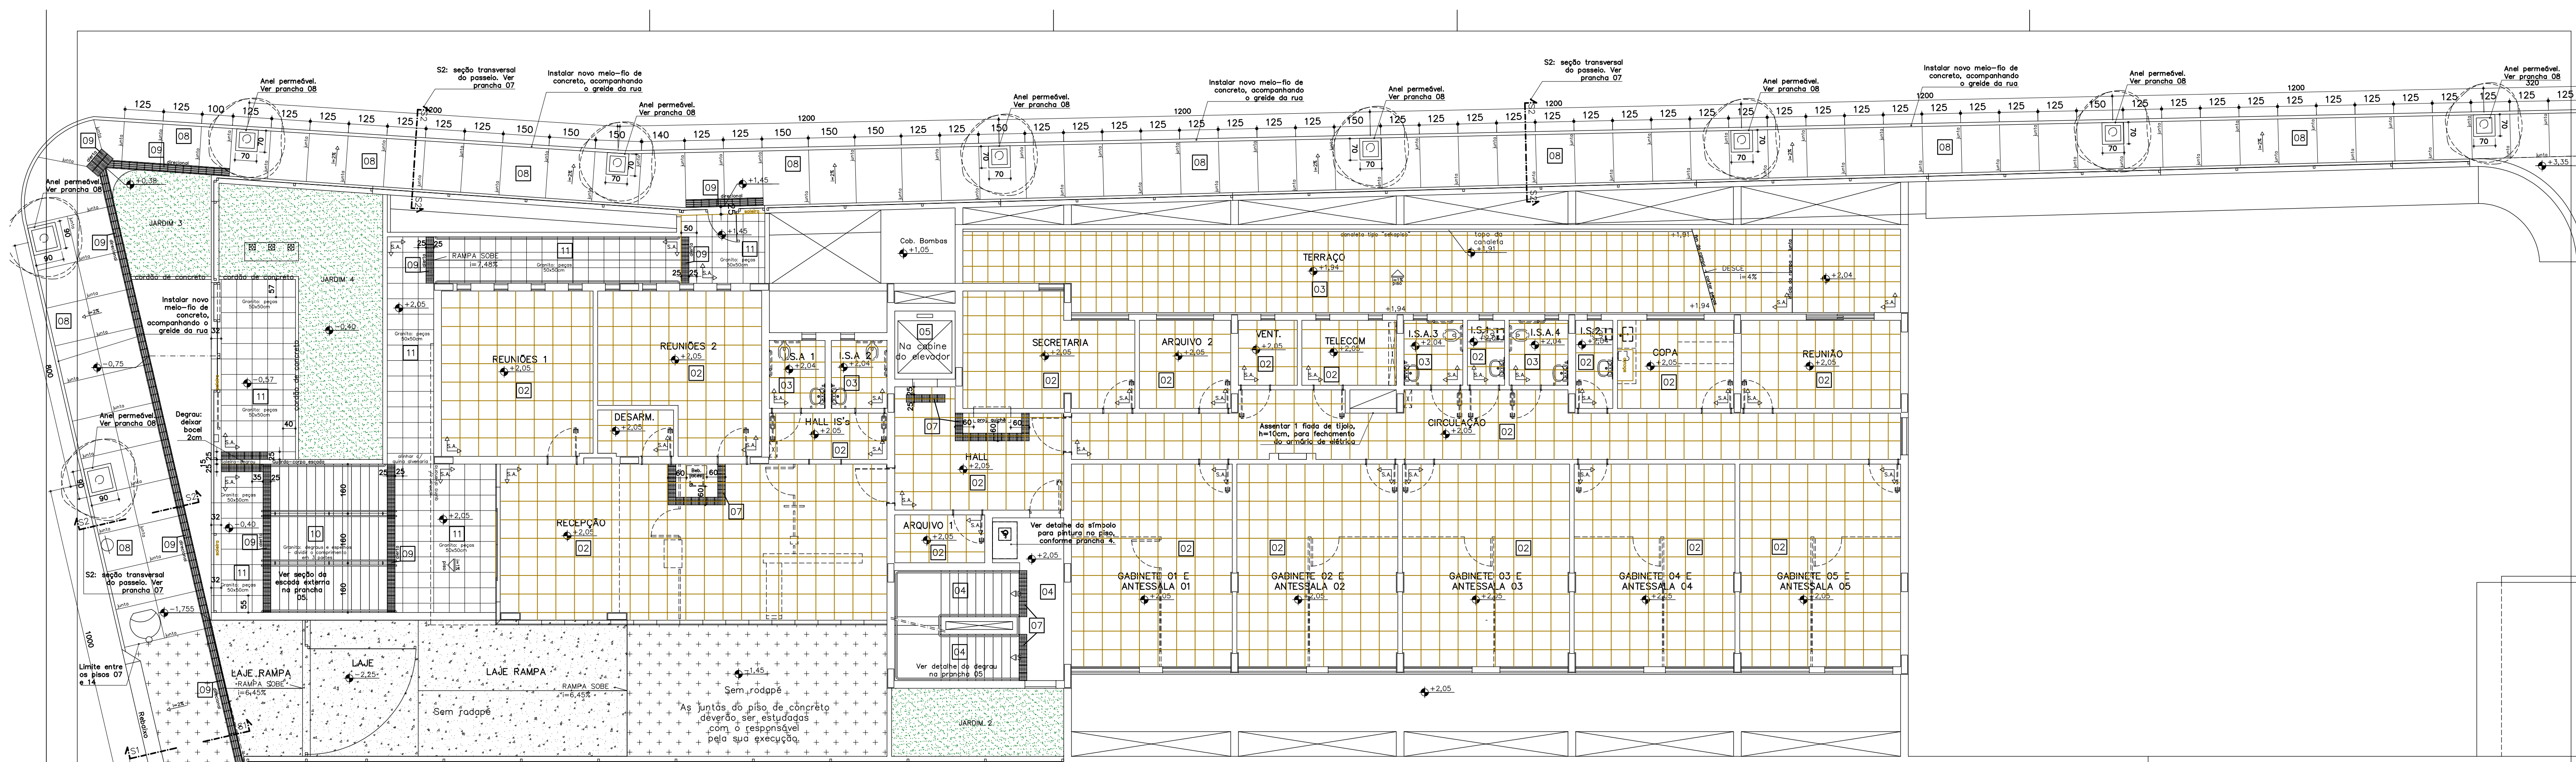

- OBSERVAÇÕES:
- A inclinação do piso do terraço deverá ser na direção das canaletas;
 - Para as áreas malhadas, ver detalhe específico;
 - Os níveis são dos pisos acabados.

PLANTA 1ª PAVIMENTO

ESCALA 1:100

JARDINS

LAJES - VER PROJ. ESTRUTURAL

PISO EM CONCRETO FCK>=25 MPa, espessura=11cm, nivelado a laser, armado com tela soldada Q-196, sobre lastro de brita e=5cm e lona preta, com solo compactado a 98% do procton normal e com lançamento, fornecimento e colocação. Acabamento: CAMURÇADO.

ACABAMENTOS

PI rod soleira
rodapé piso

*ESTE DETALHE CONTEMPLA TODOS OS PISOS, RODAPÉS E SOLEIRAS DA EDIFICAÇÃO E ÁREA EXTERNA. ALGUNS JÁ FORAM INSTALADOS. VERIFICAR NO CADERNO DE ESPECIFICAÇÕES

| ACABAMENTO DOS PISOS INTERNOS E EXTERNOS | |
|--|---|
| 01 | Piso argamassa 1:3, desempenado com acabamento cimentado esponjado e=3cm |
| 02 | Porcelanato Cimento Grigio da Biancogrê, para alto tráfego, dimensão 60x60cm. (Igual ao porcelanato já assentado em parte da obra) |
| 03 | Porcelanato técnico antiderrapante (massa única) - (50x50)cm. Ref.: ELIANE - Coleção Arqtec - Platina NO SLIP ou similar |
| 04 | Degraus e patamares da escada interna em granito Cinza Andorinha ou Corumbá flameado, com aplicação de resina no granito. OBS.: Os espelhos serão em granito Cinza Andorinha ou Corumbá polido. |
| 05 | Granito Preto São Gabriel flameado, inclusive aplicação de resina (tábua e peças entre 40cm e 55cm), e=2cm. - Local: no piso das cabinas dos elevadores. |
| 06 | Carpete agulhada vertical estruturada, em fibras de polipropileno, classificação de uso comercial pesado - Cor: 776-onix ou similar. Nas demarcações para cadeira de rodas, usar cor 774-cristal ou similar. |
| 07 | Piso tátil de alerta em borracha, placas de 25x25cm, cor preto, em conformidade com a norma NBR9050. |
| 08 | Calçada - piso de concreto (com brita 0) esp=8cm, fck = 15 MPa, com juntas de dilatação plástica sobre lastro de concreto magro, esp=3cm. |
| 09 | Piso tátil em concreto estampado externo, placas de 25x25cm, cor vermelho, em conformidade com a norma NBR9050/2004. (De alerta e direcional) |
| 10 | Degraus da escada externa em granito Cinza Andorinha ou Corumbá flameado, com aplicação de resina no granito. OBS.: Os espelhos serão em granito Cinza Andorinha ou Corumbá polido. |
| 11 | Granito Cinza Andorinha ou Corumbá flameado e paginado, placas entre 40 e 60cm, com aplicação de resina. |
| 12 | PISO EM CONCRETO FCK>=10 MPa, espessura=8cm, armado com tela soldada Q-138, sobre lastro de brita e=3cm e lona preta, com solo compactado a 98% do procton normal e com lançamento, fornecimento e colocação. |
| 13 | PISO EM CONCRETO FCK>=25 MPa, espessura=11cm, nivelado a laser, armado com tela soldada Q-196, sobre lastro de brita e=5cm e lona preta, com solo compactado a 98% do procton normal e com lançamento, fornecimento e colocação. Acabamento: CAMURÇADO. |




| ACABAMENTO DOS RODAPÉS | |
|--|---|
| 01 | PARA PISO EM CARPETE - AUDITÓRIO (2ª pav): Rodapé liso em poliestireno, h=15cm, cor preto |
| 02 | PARA OUTROS PISOS: Rodapé em granito Cinza Andorinha ou Corumbá polido, e=2cm, h=10cm, embutido 1cm na alvenaria. * Em locais externos, onde há manta de impermeabilização, o rodapé deverá ser colado |
| OBSERVAÇÕES: - NÃO HAVERÁ RODAPÉ ONDE O PISO FOR DE CONCRETO APARENTE OU CIMENTADO. | |

| ACABAMENTO DAS SOLEIRAS | |
|-------------------------|--|
| 01 | NAS PORTAS DOS SANITÁRIOS ACESSÍVEIS: Soleira em granito Cinza Andorinha ou Corumbá flameado, com aplicação de resina. |
| 02 | OUTRAS SOLEIRAS: Soleira em granito Cinza Andorinha ou Corumbá polido. |

- OBSERVAÇÕES:
- A pintura no piso abaixo dos extintores deverá seguir o detalhamento do projeto de incêndio. Qualquer divergência verificar com a fiscalização.
 - CONFERIR MEDIDAS NO LOCAL E CONSULTAR CADERNO DE ESPECIFICAÇÕES.


| REV. | DESCRIÇÃO | DATA | PROJ. |
|----------|---|----------|-------|
| REV-02 | LICIT RESIDUAL | 29/04/21 | DTDA |
| REV-01 | Enviado para obra | 25/03/19 | DTDA |
| REV-00 | INICIAL: enviado para elaboração dos complementares | 01/07/16 | DTDA |
| REVISÕES | DESCRIÇÃO | DATA | POR |

| PROMOTORIAS DE JUSTIÇA DE PATOS DE MINAS - MG | | |
|--|------------|--------------|
| DETALHAMENTO: PISO | | |
| CONTEÚDO: PLANTA 1ª PAVIMENTO | REVISÃO 02 | 29/04/21 |
| DESENHO: Daniela Teixeira Diniz Andrade | | FOLHA: 02/08 |

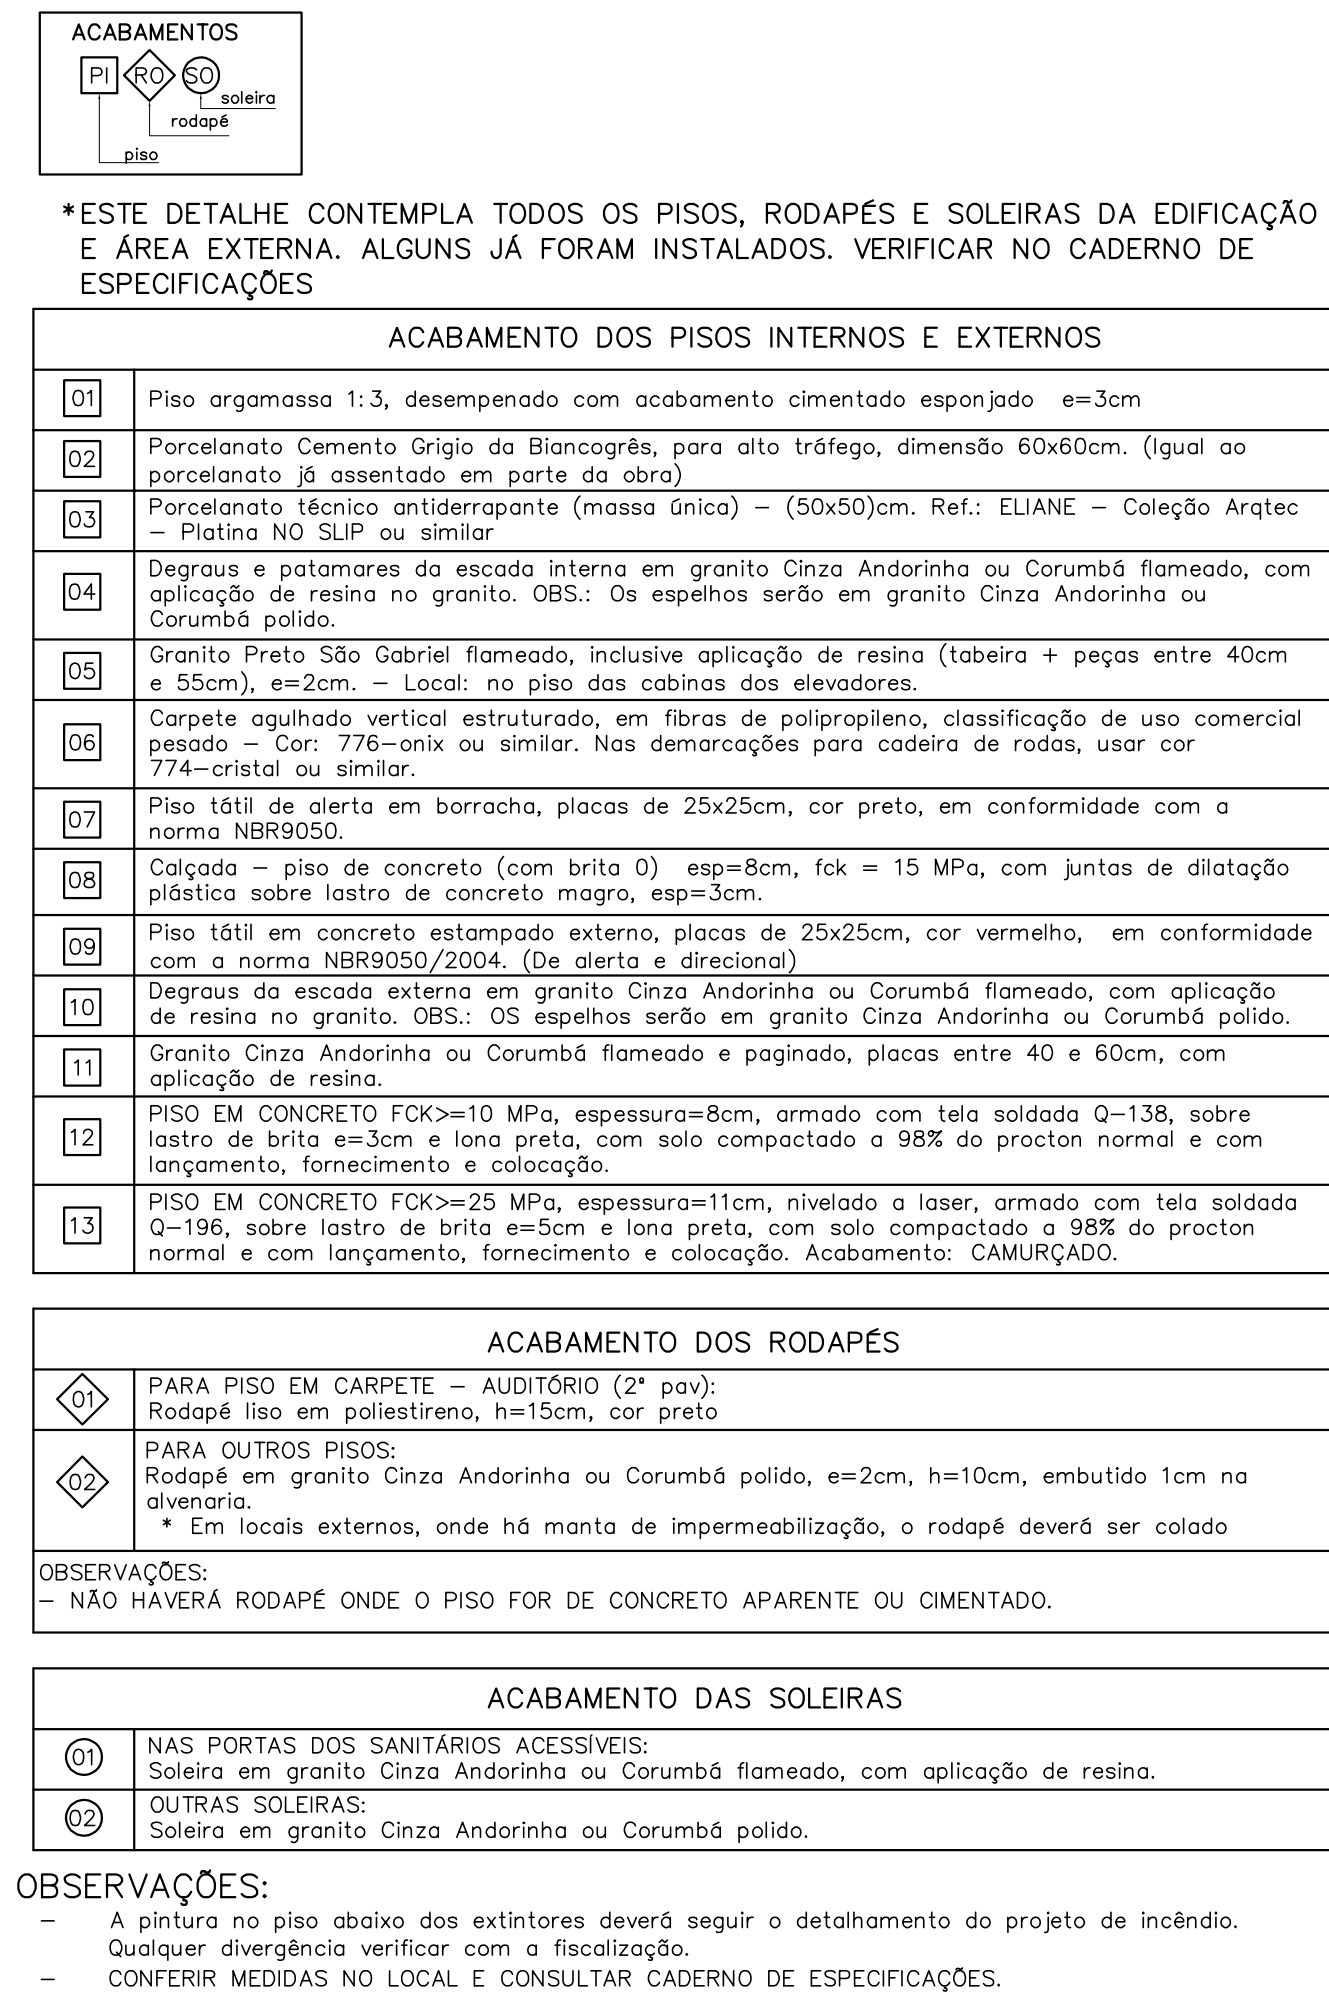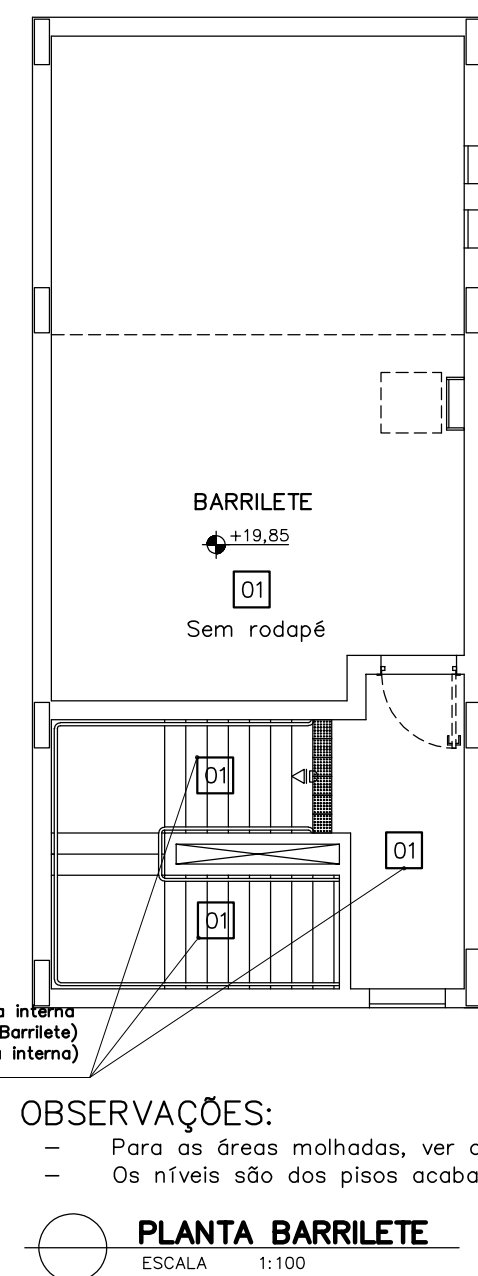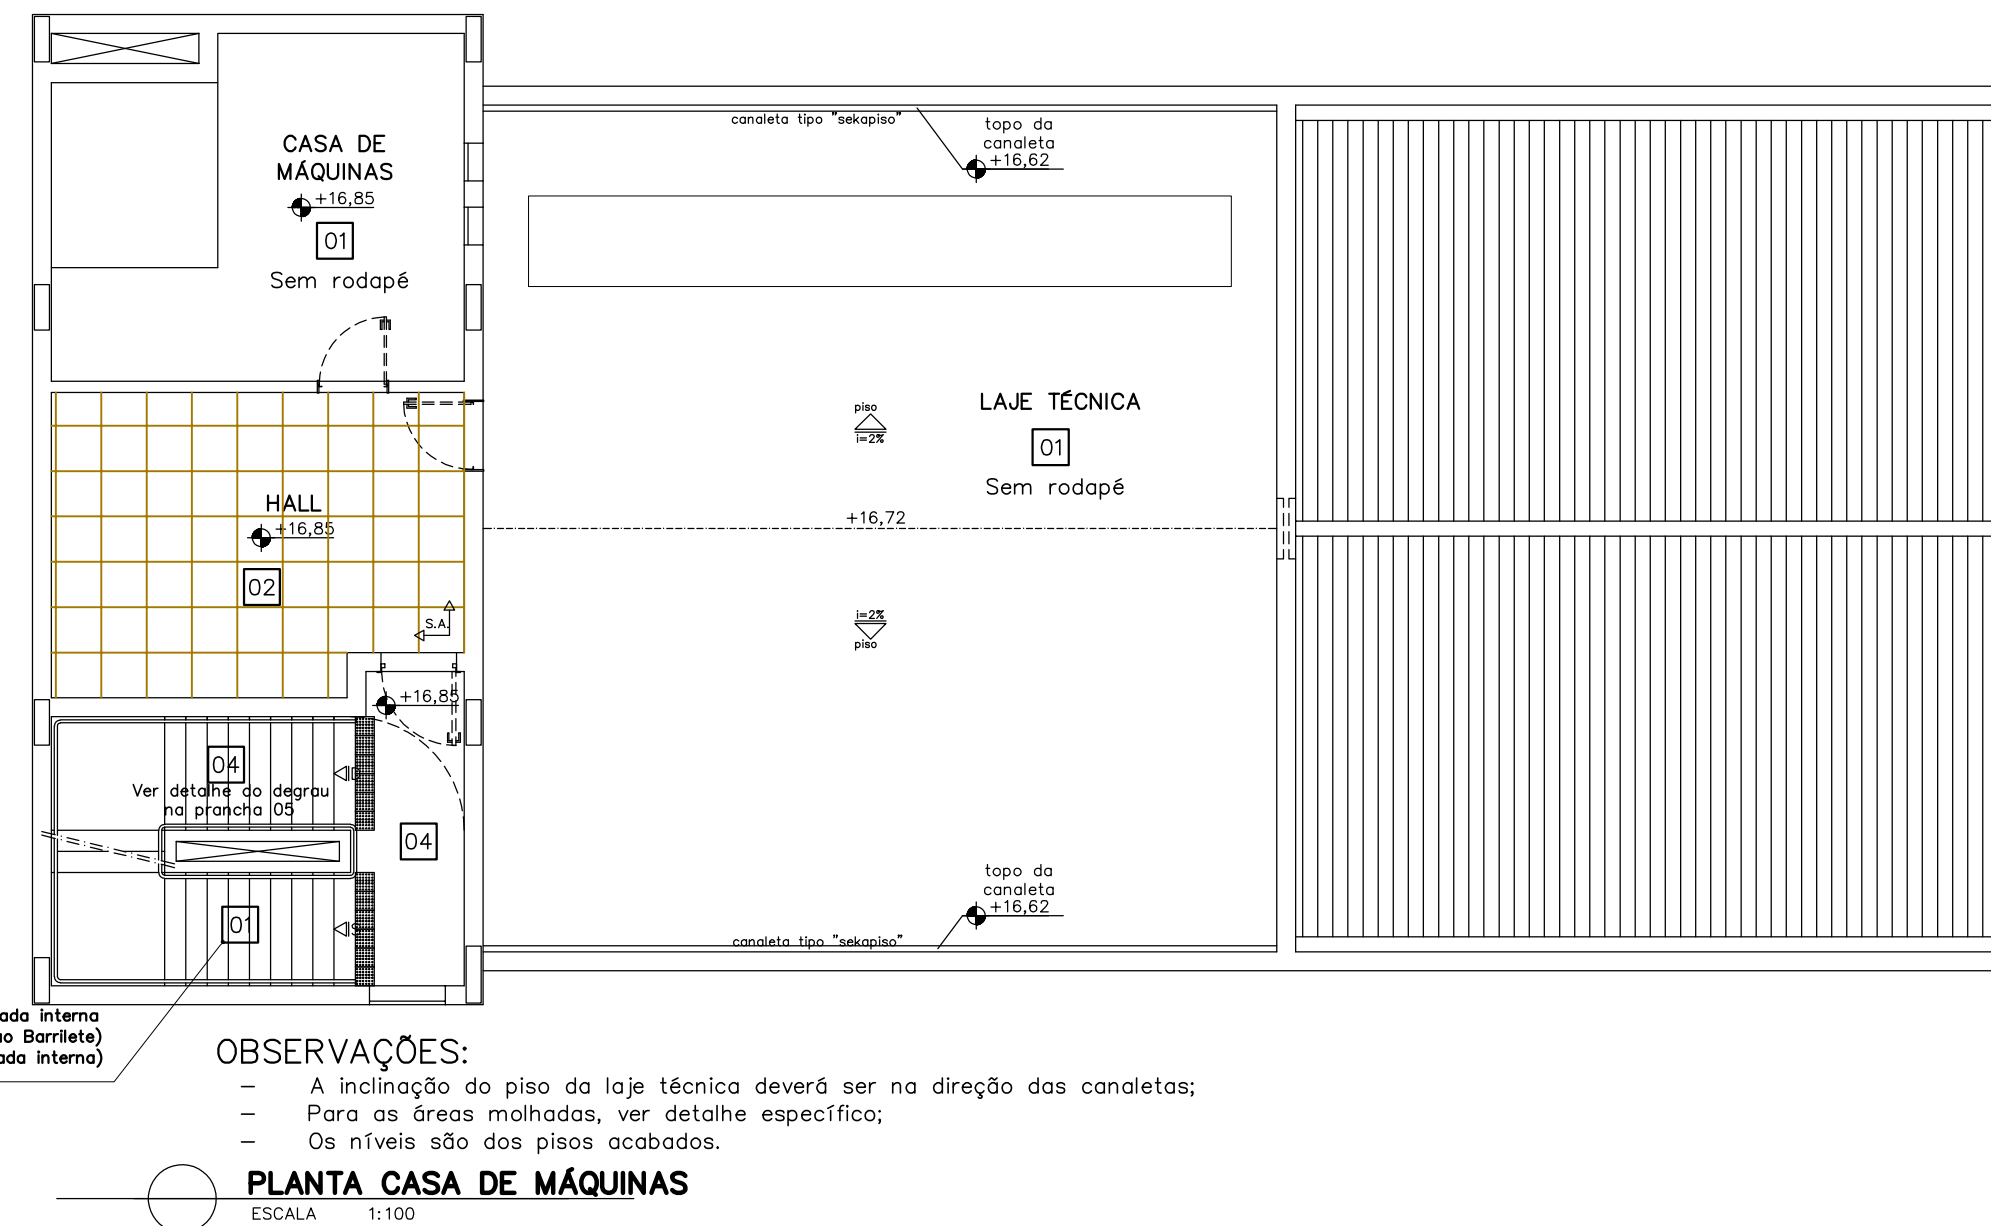


| | | | |
|----------|---|----------|------|
| | | | |
| REV-02 | LICIT RESIDUAL | 29/04/21 | DTDA |
| REV-01 | Envio para obra | 25/03/19 | DTDA |
| REV-00 | INICIAL: envio para elaboração dos complementares | 01/07/16 | DTDA |
| REVISÕES | DESCRIÇÃO | DATA | POR |

| PROMOTORIAS DE JUSTIÇA DE PATOS DE MINAS – MG | | |
|--|------------|--------------|
| DETALHAMENTO: PISO | | |
| CONTEGDO: PLANTAS 2º AO 4º PAVIMENTO, CASA DE MÁQUINAS E BARRILETE | REVISÃO 02 | 29/04/21 |
| DESENHO: Daniela Teixeira Diniz Andrade | | FOLHA: 03/08 |

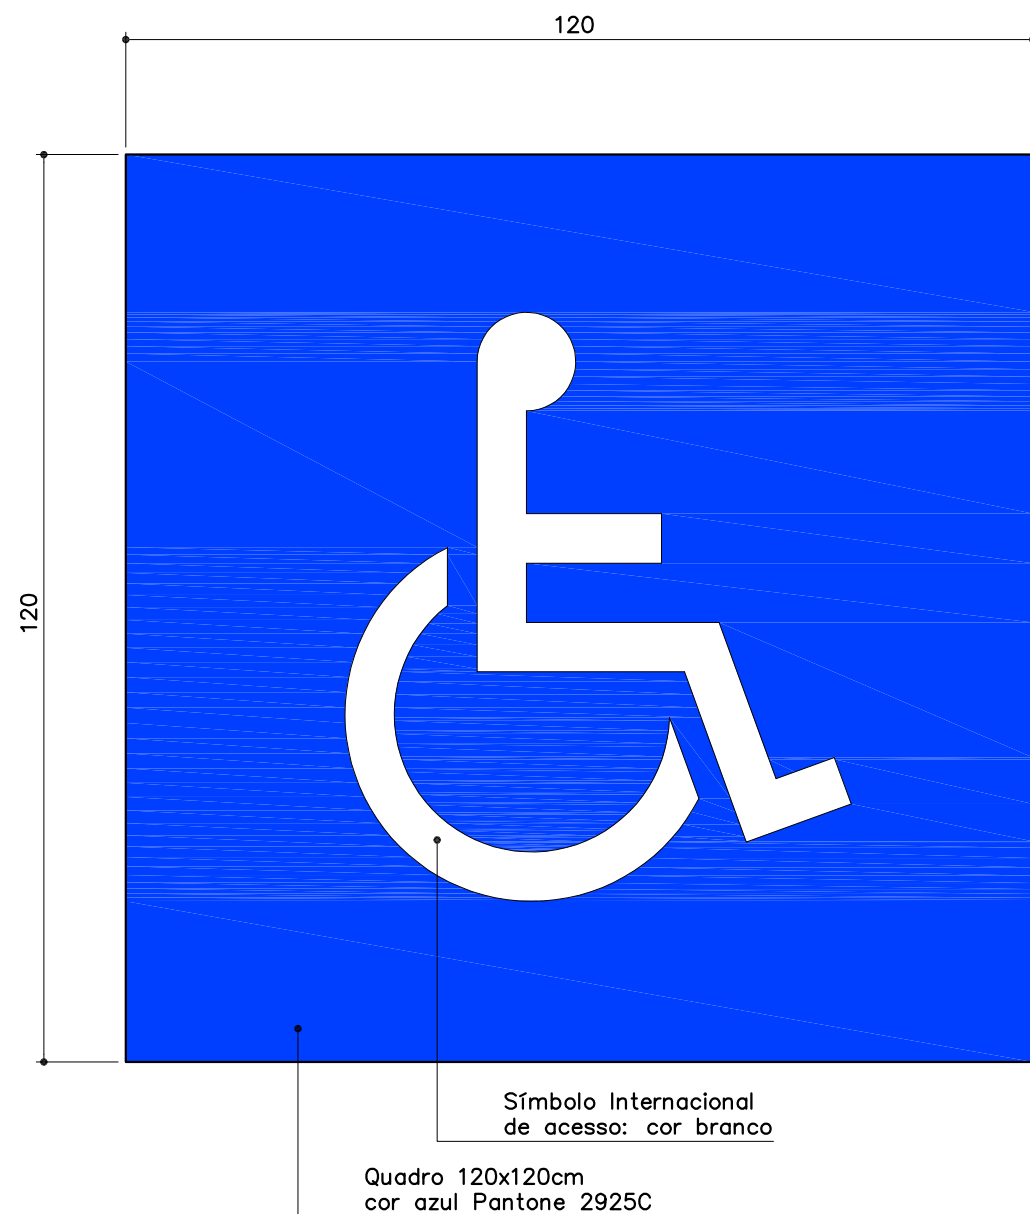

OBSERVAÇÕES:

- Este símbolo deverá ser pintado no piso da vaga acessível, no local definido na planta de pintura das vagas (Det-piso);
- O símbolo deverá ser impresso em verdadeira grandeza (tamanho real), de forma a servir do molde para a pintura.

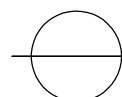


SÍMBOLO PARA VAGA ACESSÍVEL – GARAGEM

ESCALA 1:10

DEMARCAÇÃO E SINALIZAÇÃO (PICTOGRAMA) – Aplicar uma demão de primer epóxi antes da aplicação da tinta


- Das vagas para cadeirante nas garagens

Pictograma: 120x120cm (dentro da área demarcada)
Cor: Azul e branco – acabamento: brilhante

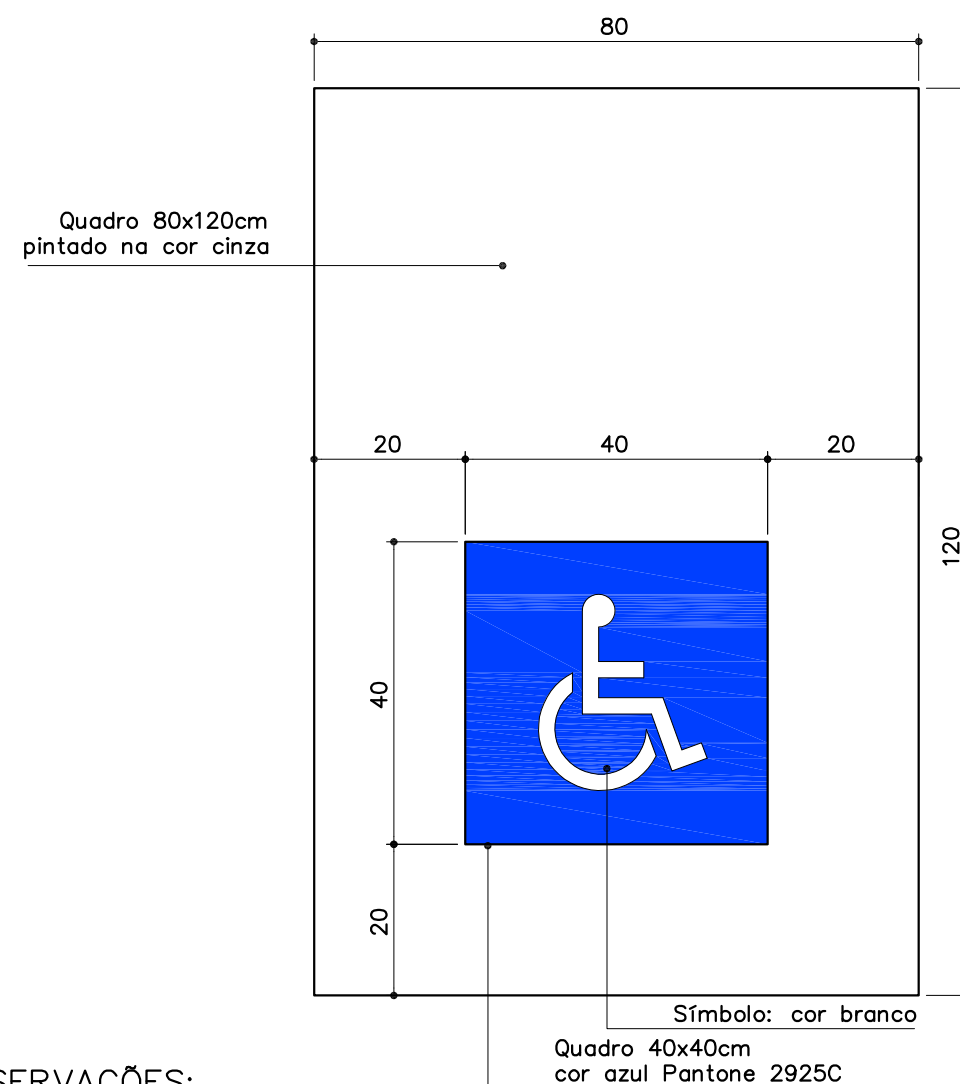

OBSERVAÇÕES:

- Este símbolo deverá ser pintado no piso da escada interna, nos locais indicados nas plantas (Det-piso);
- O símbolo deverá ser impresso em verdadeira grandeza (tamanho real), de forma a servir do molde para a pintura.

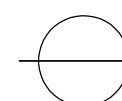

SÍMBOLO PARA ÁREA DE REFÚGIO – ESCADA

ESCALA 1:10

DEMARCAÇÃO E SINALIZAÇÃO (PICTOGRAMA) – Aplicar uma demão de primer epóxi antes da aplicação da tinta

- Das áreas de refúgio (escada interna):
Área demarcada: 80x120cm = 0,96m²
Cor: cinza – acabamento: brilhante
Pictograma: 40x40cm (dentro da área demarcada)
Cor: Azul e Branco – acabamento: brilhante


OBSERVAÇÕES:

- Qualquer divergência verificar com a fiscalização;
- CONFERIR MEDIDAS NO LOCAL E CONSULTAR CADERNO DE ESPECIFICAÇÕES.


PROMOTORIAS DE JUSTIÇA DE PATOS DE MINAS – MG

DETALHAMENTO: PISO

| | | | |
|-----------|--|------------|-----------------|
| CONTEÚDO: | SÍMBOLO PARA VAGA ACESSÍVEL SÍMBOLO PARA ÁREA DE RESGATE – ESCADA | REVISÃO 02 | 29/04/21 |
| DESENHO: | Daniela Teixeira Diniz Andrade | | FOLHA: 04/08 |

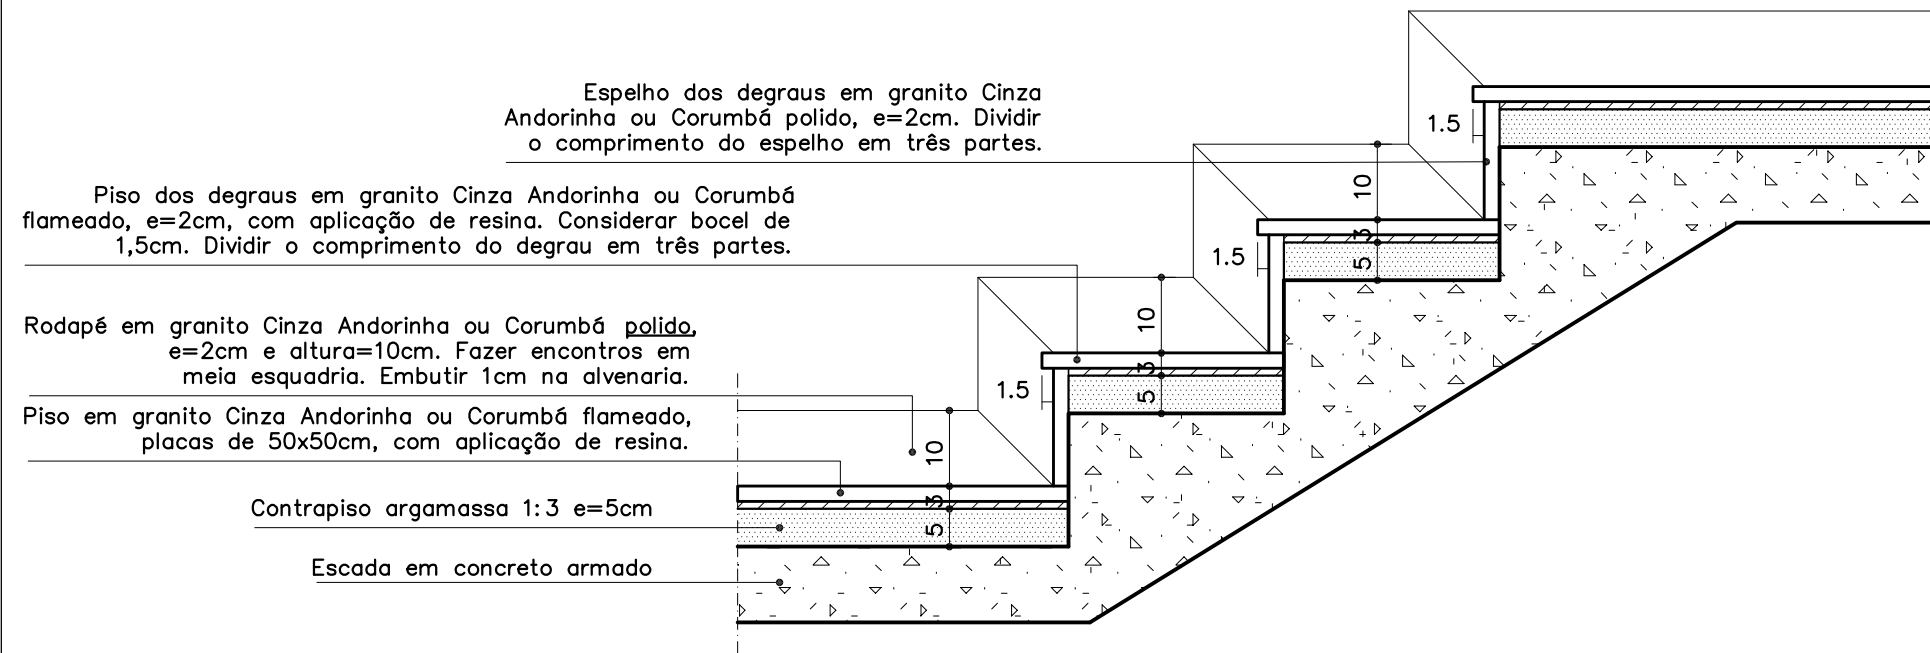

 **ESCADA EXTERNA**
SEÇÃO TRANSVERSAL
ESCALA 1:10

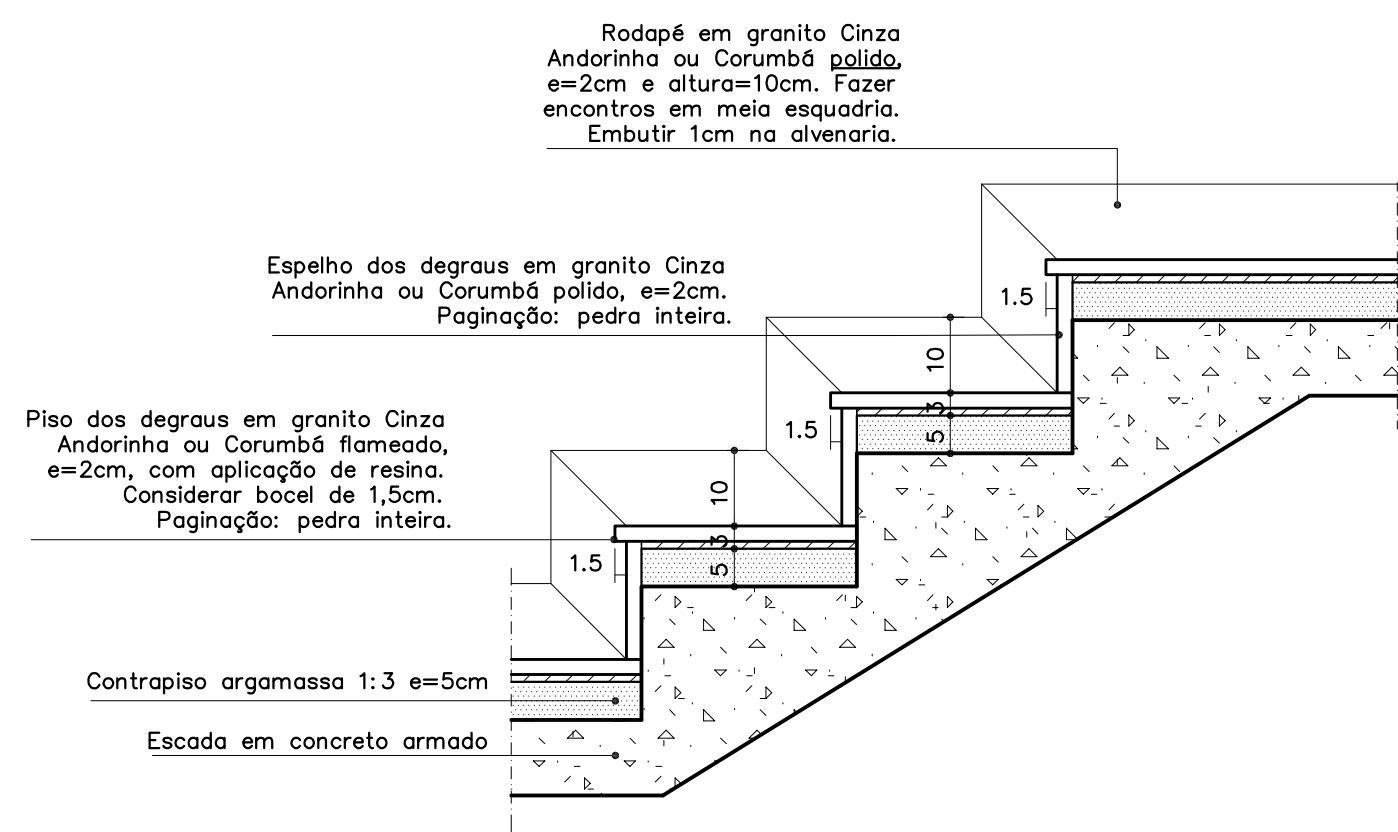


 **ESCADA INTERNA**
SEÇÃO TRANSVERSAL
ESCALA 1:10

OBSERVAÇÕES:

- Qualquer divergência verificar com a fiscalização;
- CONFERIR MEDIDAS NO LOCAL E CONSULTAR CADERNO DE ESPECIFICAÇÕES.

| PROMOTORIAS DE JUSTIÇA DE PATOS DE MINAS – MG | | | |
|--|--|------------|-----------------|
| DETALHAMENTO: PISO | | | |
| CONTEÚDO: | SEÇÃO TRANSVERSAL – ESCADA EXTERNA E INTERNA | REVISÃO 02 | 29/04/21 |
| DESENHO: | Daniela Teixeira Diniz Andrade | | FOLHA: 05/08 |

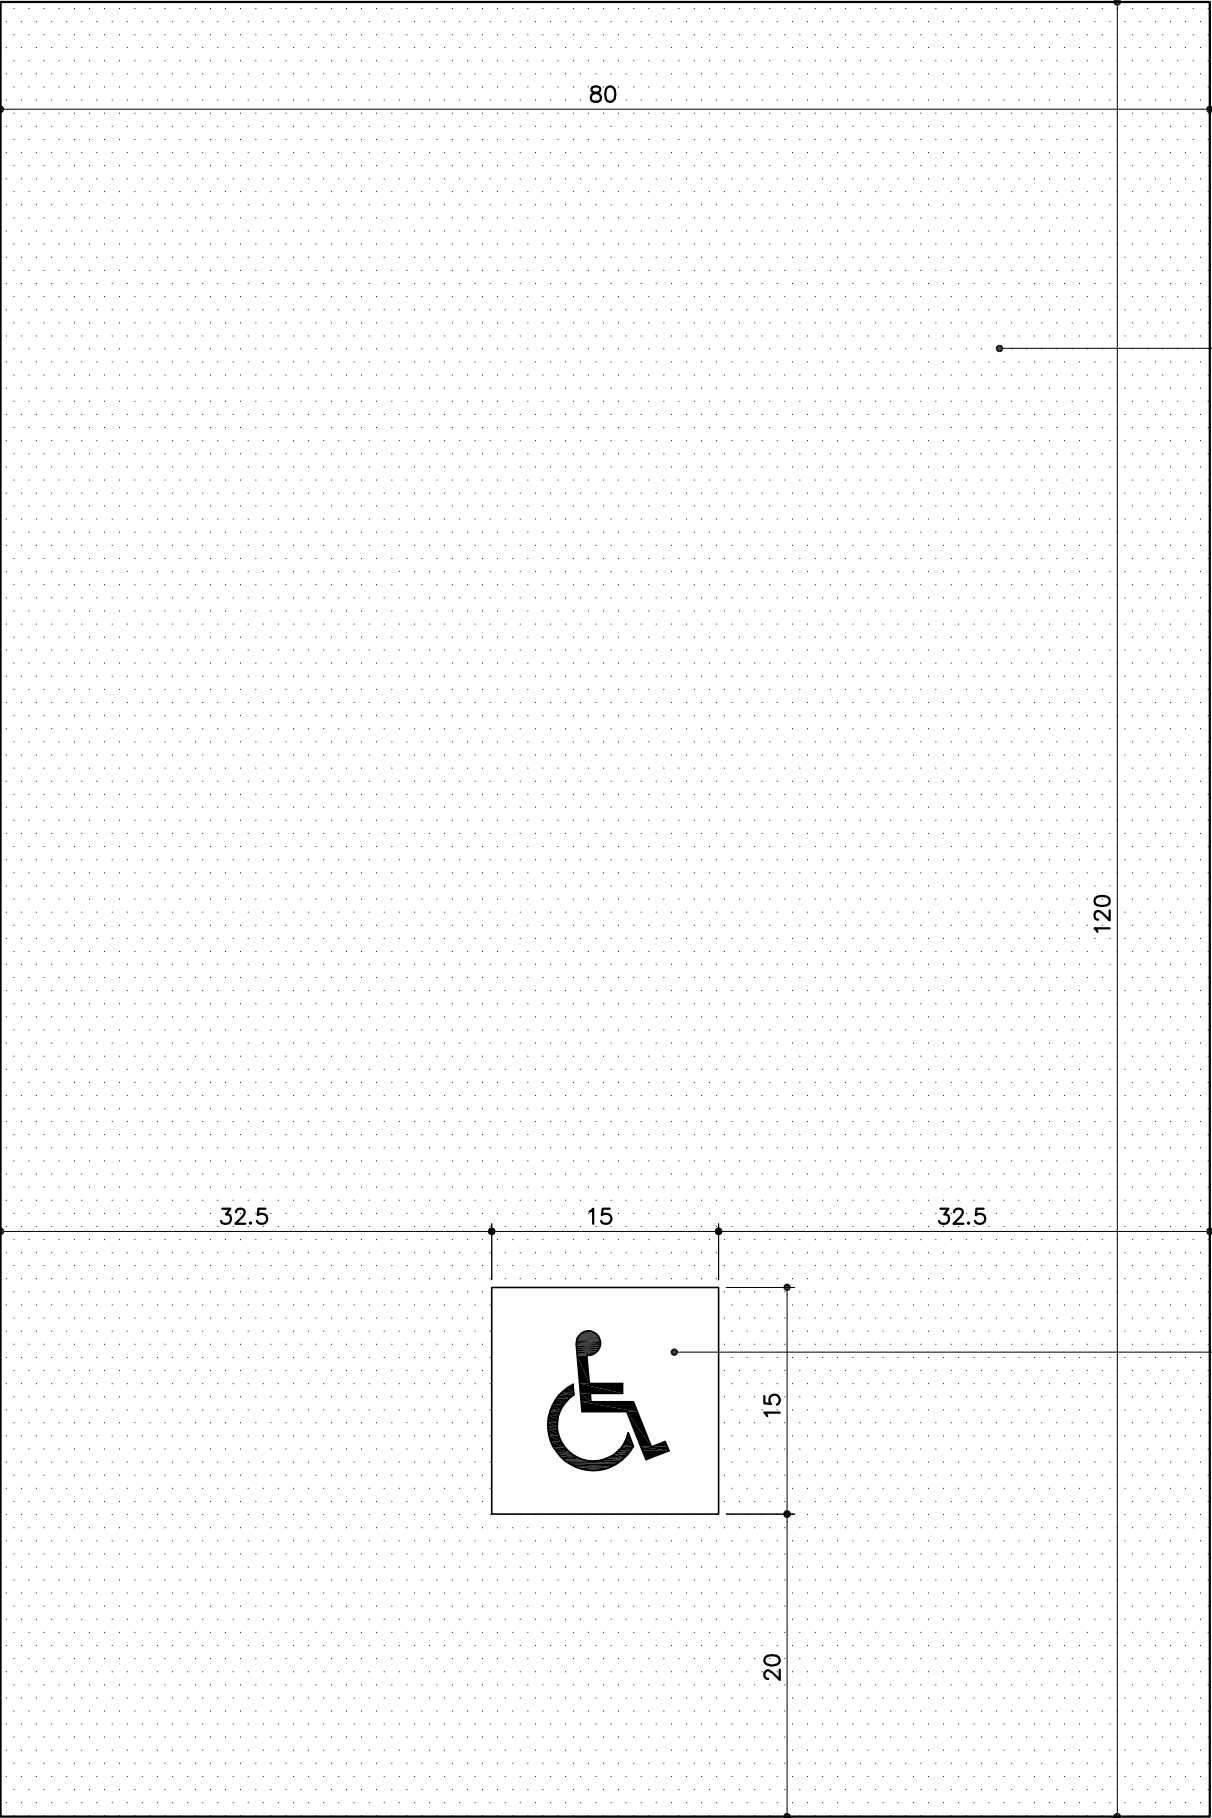


Espaço para cadeirante, 80x120cm, em carpete agulhado vertical estruturado, em fibras de polipropileno, cor 774—cristal ou similar

Recortar quadro de 15x15cm para fixação da Placa 3, em aço inox, conforme Caderno de Especificações


- OBSERVAÇÕES:
- Qualquer divergência verificar com a fiscalização;
 - CONFERIR MEDIDAS NO LOCAL E CONSULTAR CADERNO DE ESPECIFICÇÕES.

| | | |
|--|------------|-----------------|
| PROMOTORIAS DE JUSTIÇA DE PATOS DE MINAS – MG | | |
| DETALHAMENTO: PISO | | |
| CONTEÚDO: ESPAÇO PARA CADEIRANTE – PISO DO AUDITÓRIO | REVISÃO 02 | 29/04/21 |
| DESENHO: Daniela Teixeira Diniz Andrade | | FOLHA: 06/08 |


ESPAÇO PARA CADEIRA DE RODAS
PISO DO AUDITÓRIO

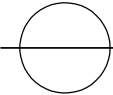

ESCALA 1:5

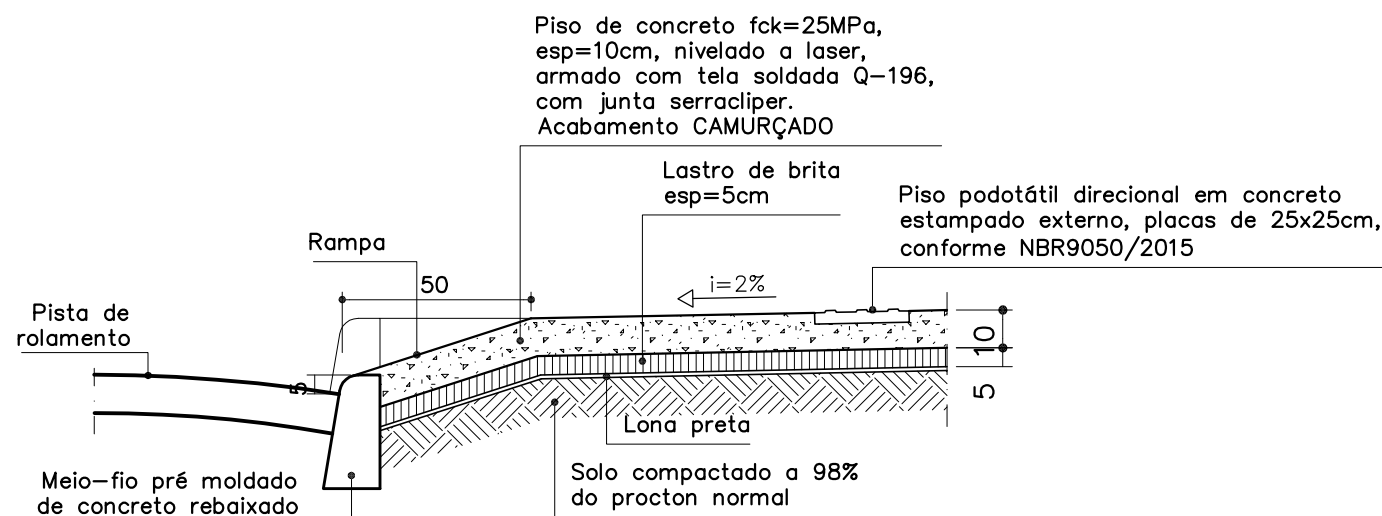

AVENIDA ANGRA DOS REIS
SEÇÃO TRANSVERSAL DO PASSEIO
REBAIXAMENTO – ACESSO VEÍCULOS
S1
ESCALA 1: 20

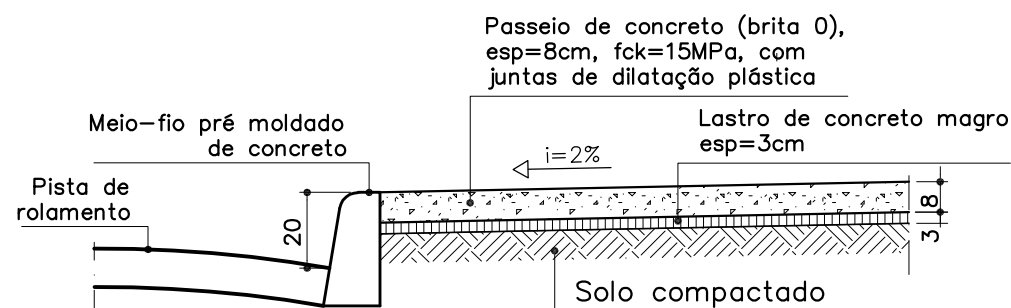


– **TODA EXTENSÃO DO PASSEIO,**
EXCETO NO ACESSO DE VEÍCULOS
S2
SEÇÃO TRANSVERSAL DO PASSEIO
ESCALA 1: 20

OBSERVAÇÕES:

- Qualquer divergência verificar com a fiscalização;
- CONFERIR MEDIDAS NO LOCAL E CONSULTAR CADERNO DE ESPECIFICAÇÕES.


| PROMOTORIAS DE JUSTIÇA DE PATOS DE MINAS – MG | | |
|--|--|---------------------|
| DETALHAMENTO: PISO | | |
| CONTEÚDO: | SEÇÃO TRANSVERSAL DOS PASSEIOS – S1 E S2 | REVISÃO 02 29/04/21 |
| DESENHO: | Daniela Teixeira Diniz Andrade | FOLHA: |

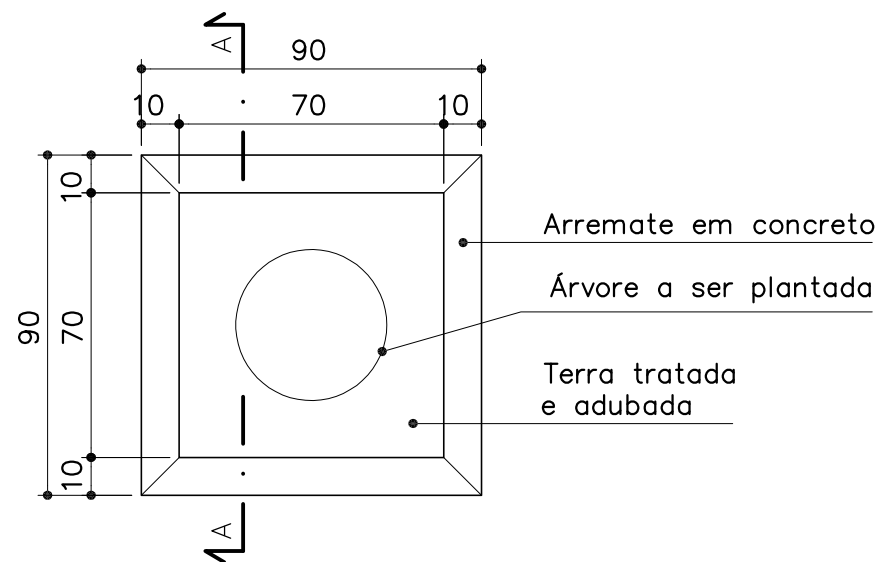

LOCAL: CALÇADA FRONTAL
QUANTIDADE: 2 UNIDADES

PLANTA ANEL PERMEÁVEL 90cm


ESCALA 1: 20

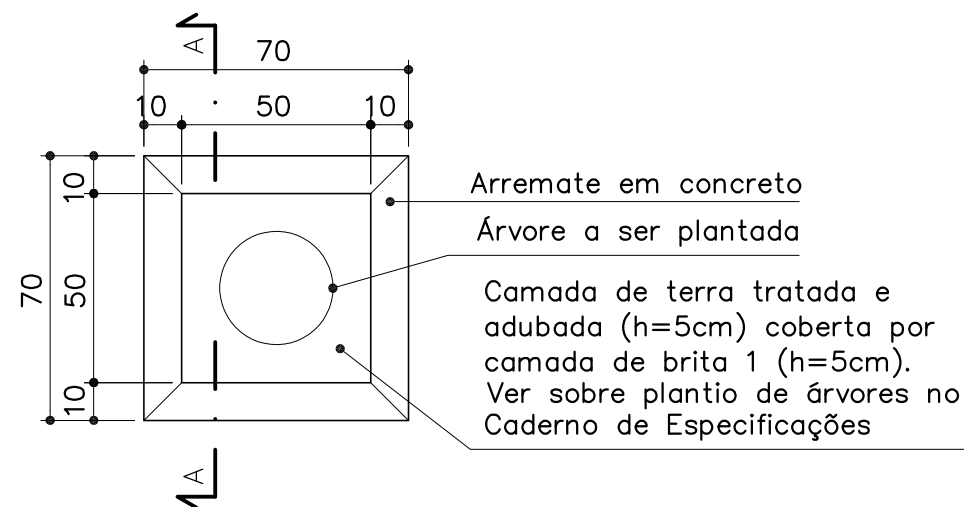

LOCAL: CALÇADA LATERAL
QUANTIDADE: 7 UNIDADES

PLANTA ANEL PERMEÁVEL 70cm

ESCALA 1: 20

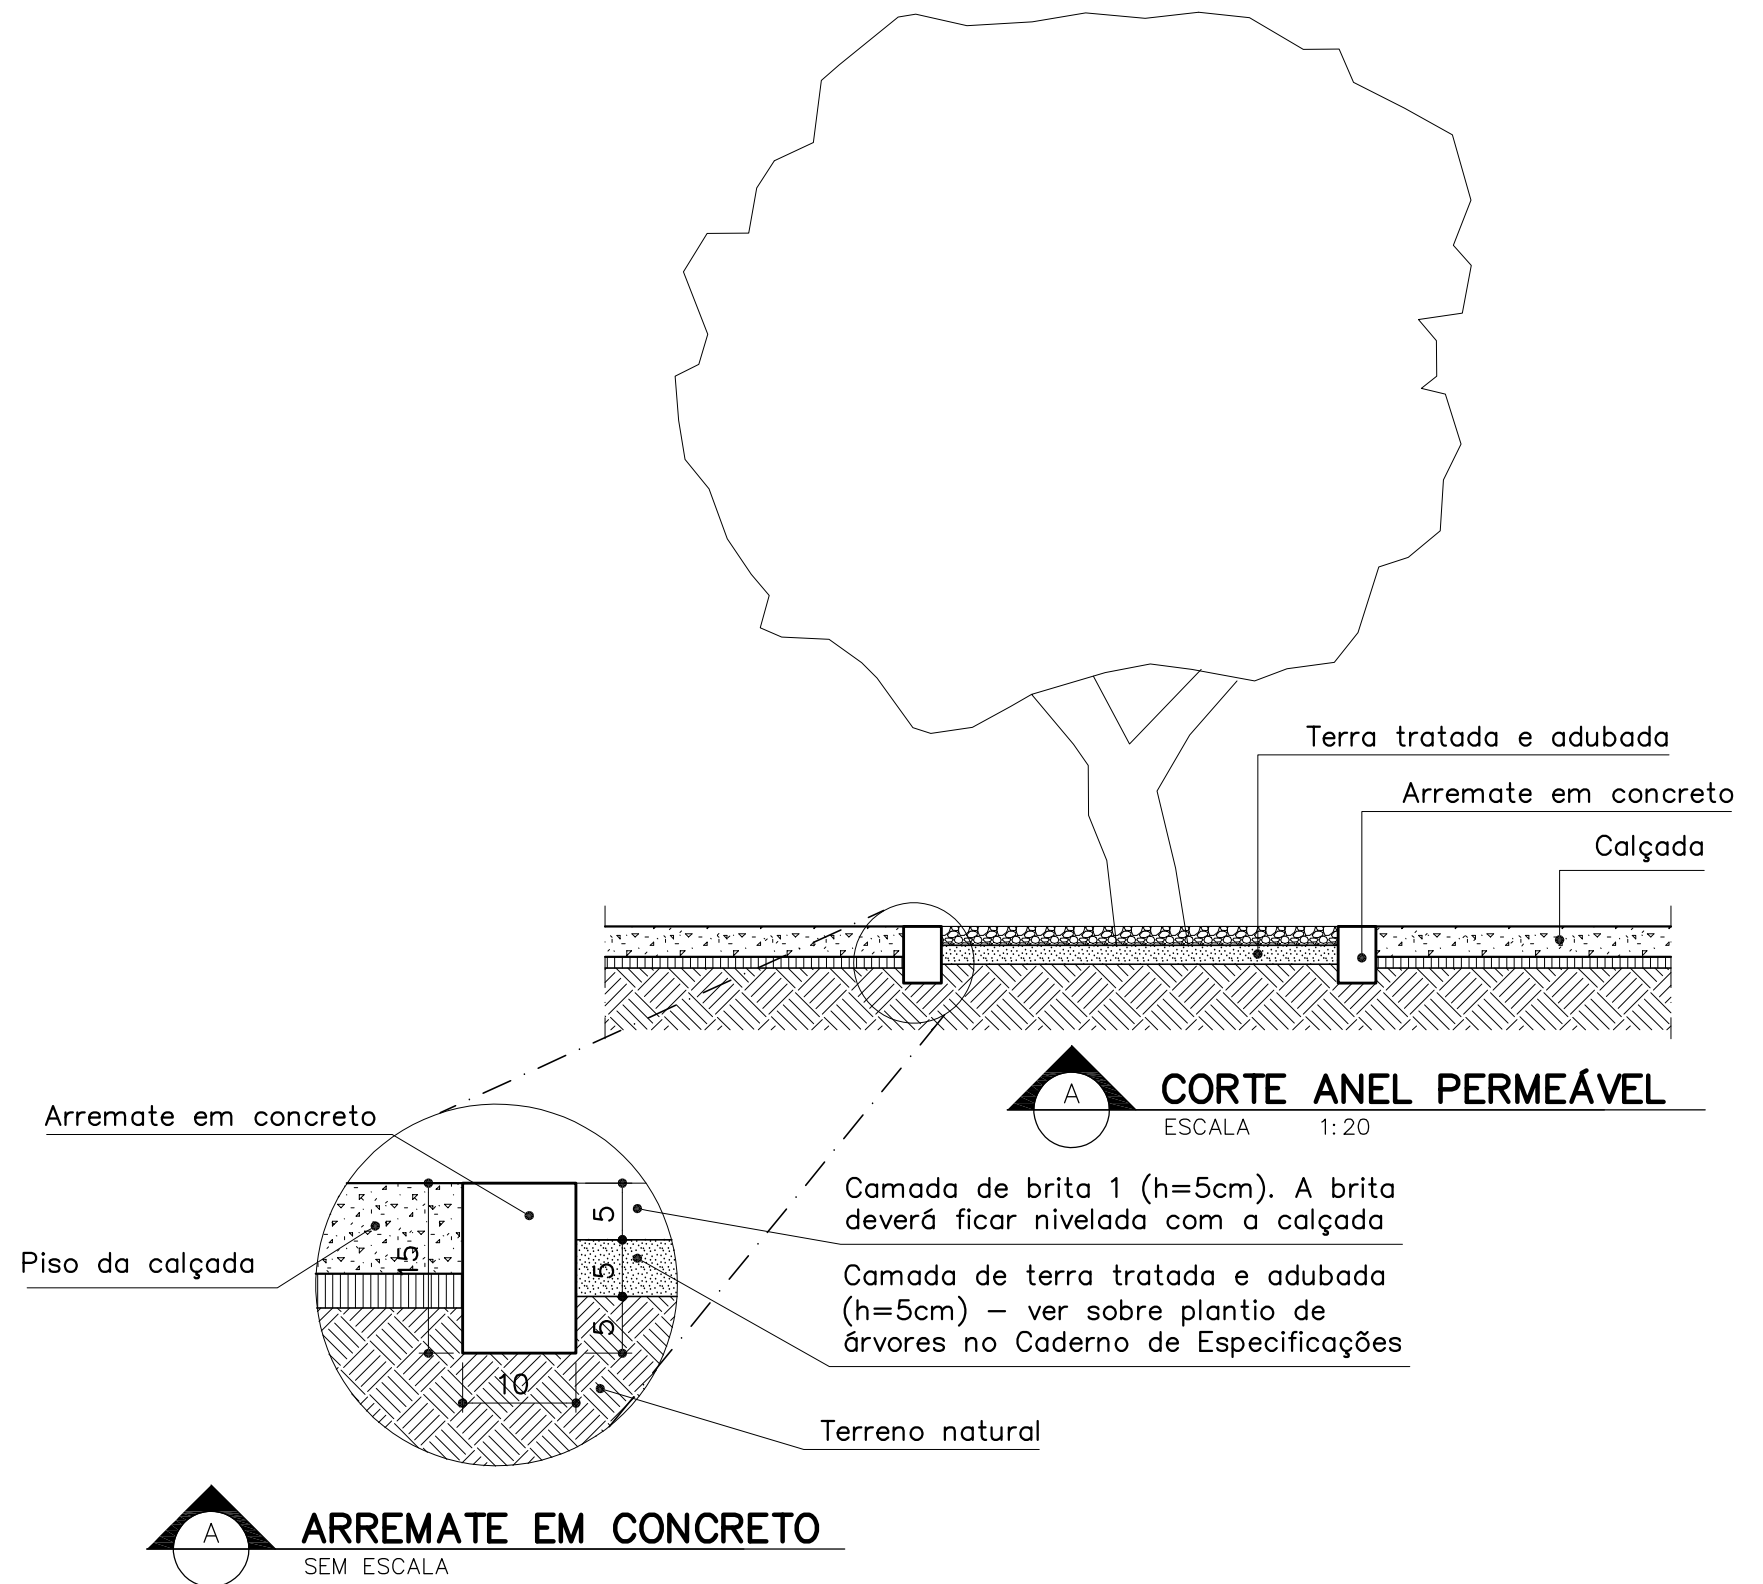

- OBSERVAÇÕES:**
- Deverão ser executados anéis permeáveis em todas os locais indicados em projeto;
 - Após a execução do anel, limpar bem o local, retirando os possíveis entulhos, revolver o solo, acrescentar terra tratada e adubada na base das árvores (camada de 5cm) e completar com brita 1 até nivelar com o piso final da calçada;
 - CONFERIR MEDIDAS NO LOCAL E CONSULTAR CADERNO DE ESPECIFICAÇÕES.

**PROMOTORIAS DE JUSTIÇA
DE PATOS DE MINAS – MG**

DETALHAMENTO: PISO

| | | | |
|-----------|--------------------------------|------------|-----------------|
| CONTEÚDO: | ANEL PERMEÁVEL | REVISÃO 02 | 29/04/21 |
| DESENHO: | Daniela Teixeira Diniz Andrade | | FOLHA: 08/08 |