

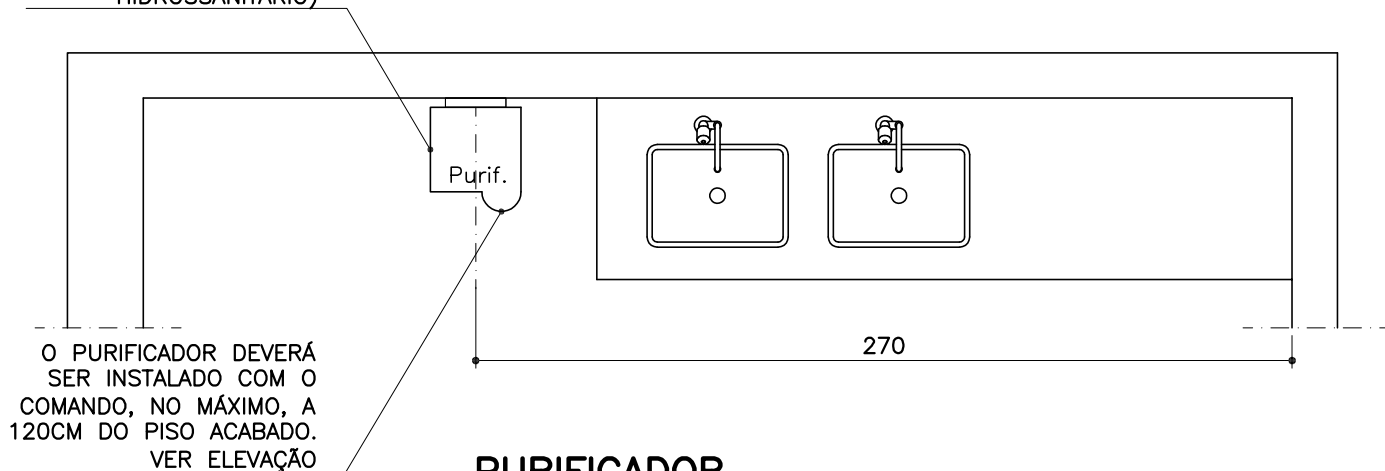


DEVERÁ ESTAR PRÓXIMO
AO PONTO DE ÁGUA E À
TOMADA (VER PROJ.
ELÉTRICO E
HIDROSSANITÁRIO)

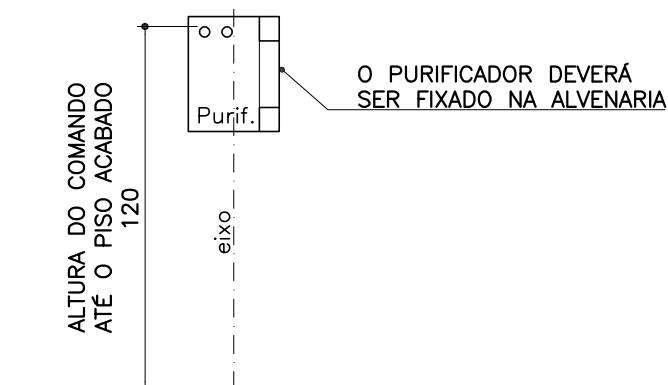


PURIFICADOR SUBSOLO – REFEITÓRIO

ESCALA 1:25

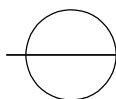

SUBSOLO – REFEITÓRIO ELEVÇÃO PURIFICADOR

ESCALA 1:25

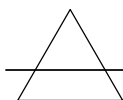


OBS.: CONFERIR MEDIDAS NO LOCAL E PROJETO HIDROSSANITÁRIO.

PROMOTORIAS DE JUSTIÇA DE PATOS DE MINAS – MG


DETALHAMENTO: PURIFICADORES

CONTEÚDO:	SUBSOLO – REFEITÓRIO – PLANTA E ELEVÇÃO	REVISÃO 00	17/05/21
DESENHO:	Daniela Teixeira Diniz Andrade		FOLHA: 01/02


DEVERÁ ESTAR PRÓXIMO
AO PONTO DE ÁGUA E À
TOMADA (VER PROJ.
ELÉTRICO E
HIDROSSANITÁRIO)

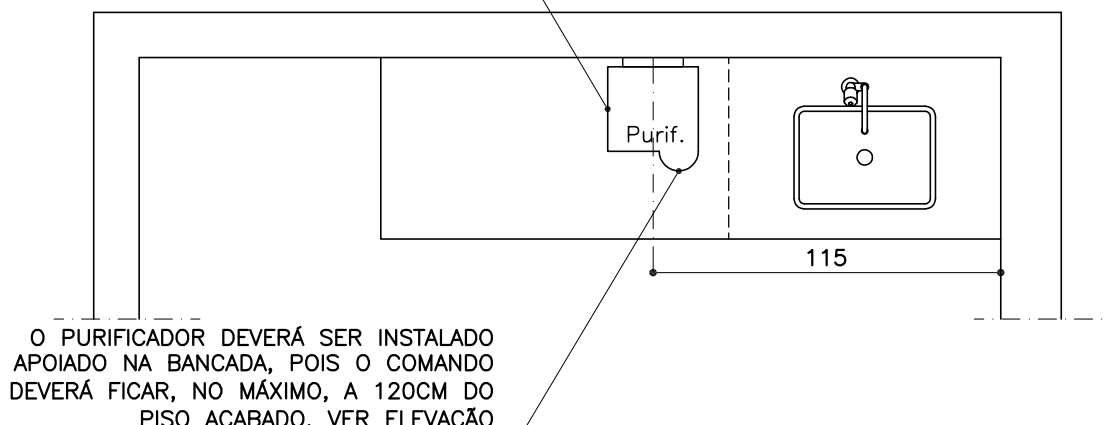


PURIFICADOR 1º AO 4º PAV – COPA

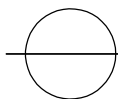

ESCALA 1:25

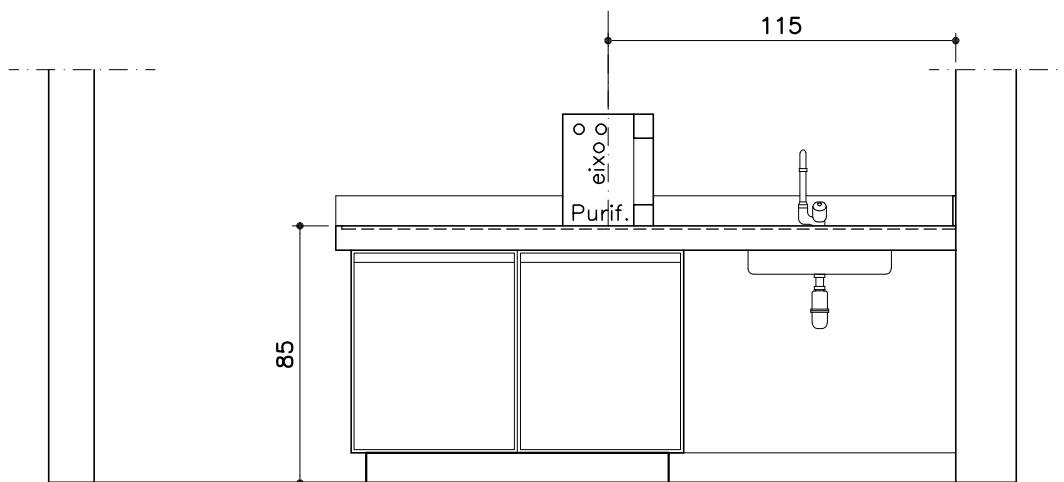

1º AO 4º PAV – COPA ELEVÇÃO PURIFICADOR

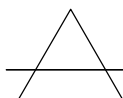

ESCALA 1:25

OBS.: CONFERIR MEDIDAS NO LOCAL E PROJETO HIDROSSANITÁRIO.

PROMOTORIAS DE JUSTIÇA DE PATOS DE MINAS – MG

DETALHAMENTO: PURIFICADORES

CONTEÚDO:	1º AO 4º PAV – COPA – PLANTA E ELEVÇÃO	REVISÃO 00	17/05/21
DESENHO:	Daniela Teixeira Diniz Andrade		FOLHA: 02/02