


OBSERVAÇÃO IMPORTANTE

- O levantamento planialtimétrico realizado na área, encontrou:
 - . Na Avenida Angra dos Reis: passeio com largura inferior a 300cm
 - . Na Rua Alberto Pereira da Rocha: passeio com largura inferior a 150cm
- Em visita à prefeitura no dia 10/05/2016, ficou definida que seria respeitado o passeio da Av. Angra dos Reis com 300cm de largura e o da rua Alberto Pereira da Rocha com, no mínimo 150cm de largura.
- Em função disto, a área encontrada no levantamento planialtimétrico será diferente da área utilizada para a implantação da sede, que respeitará as larguras dos passeios em cada logradouro.
 - . ÁREA LEVANTADA PELO TOPOGRÁFICO = 1.473,75m²
 - . ÁREA UTILIZADA COM CORREÇÃO DOS PASSEIOS = 1.462,46m²

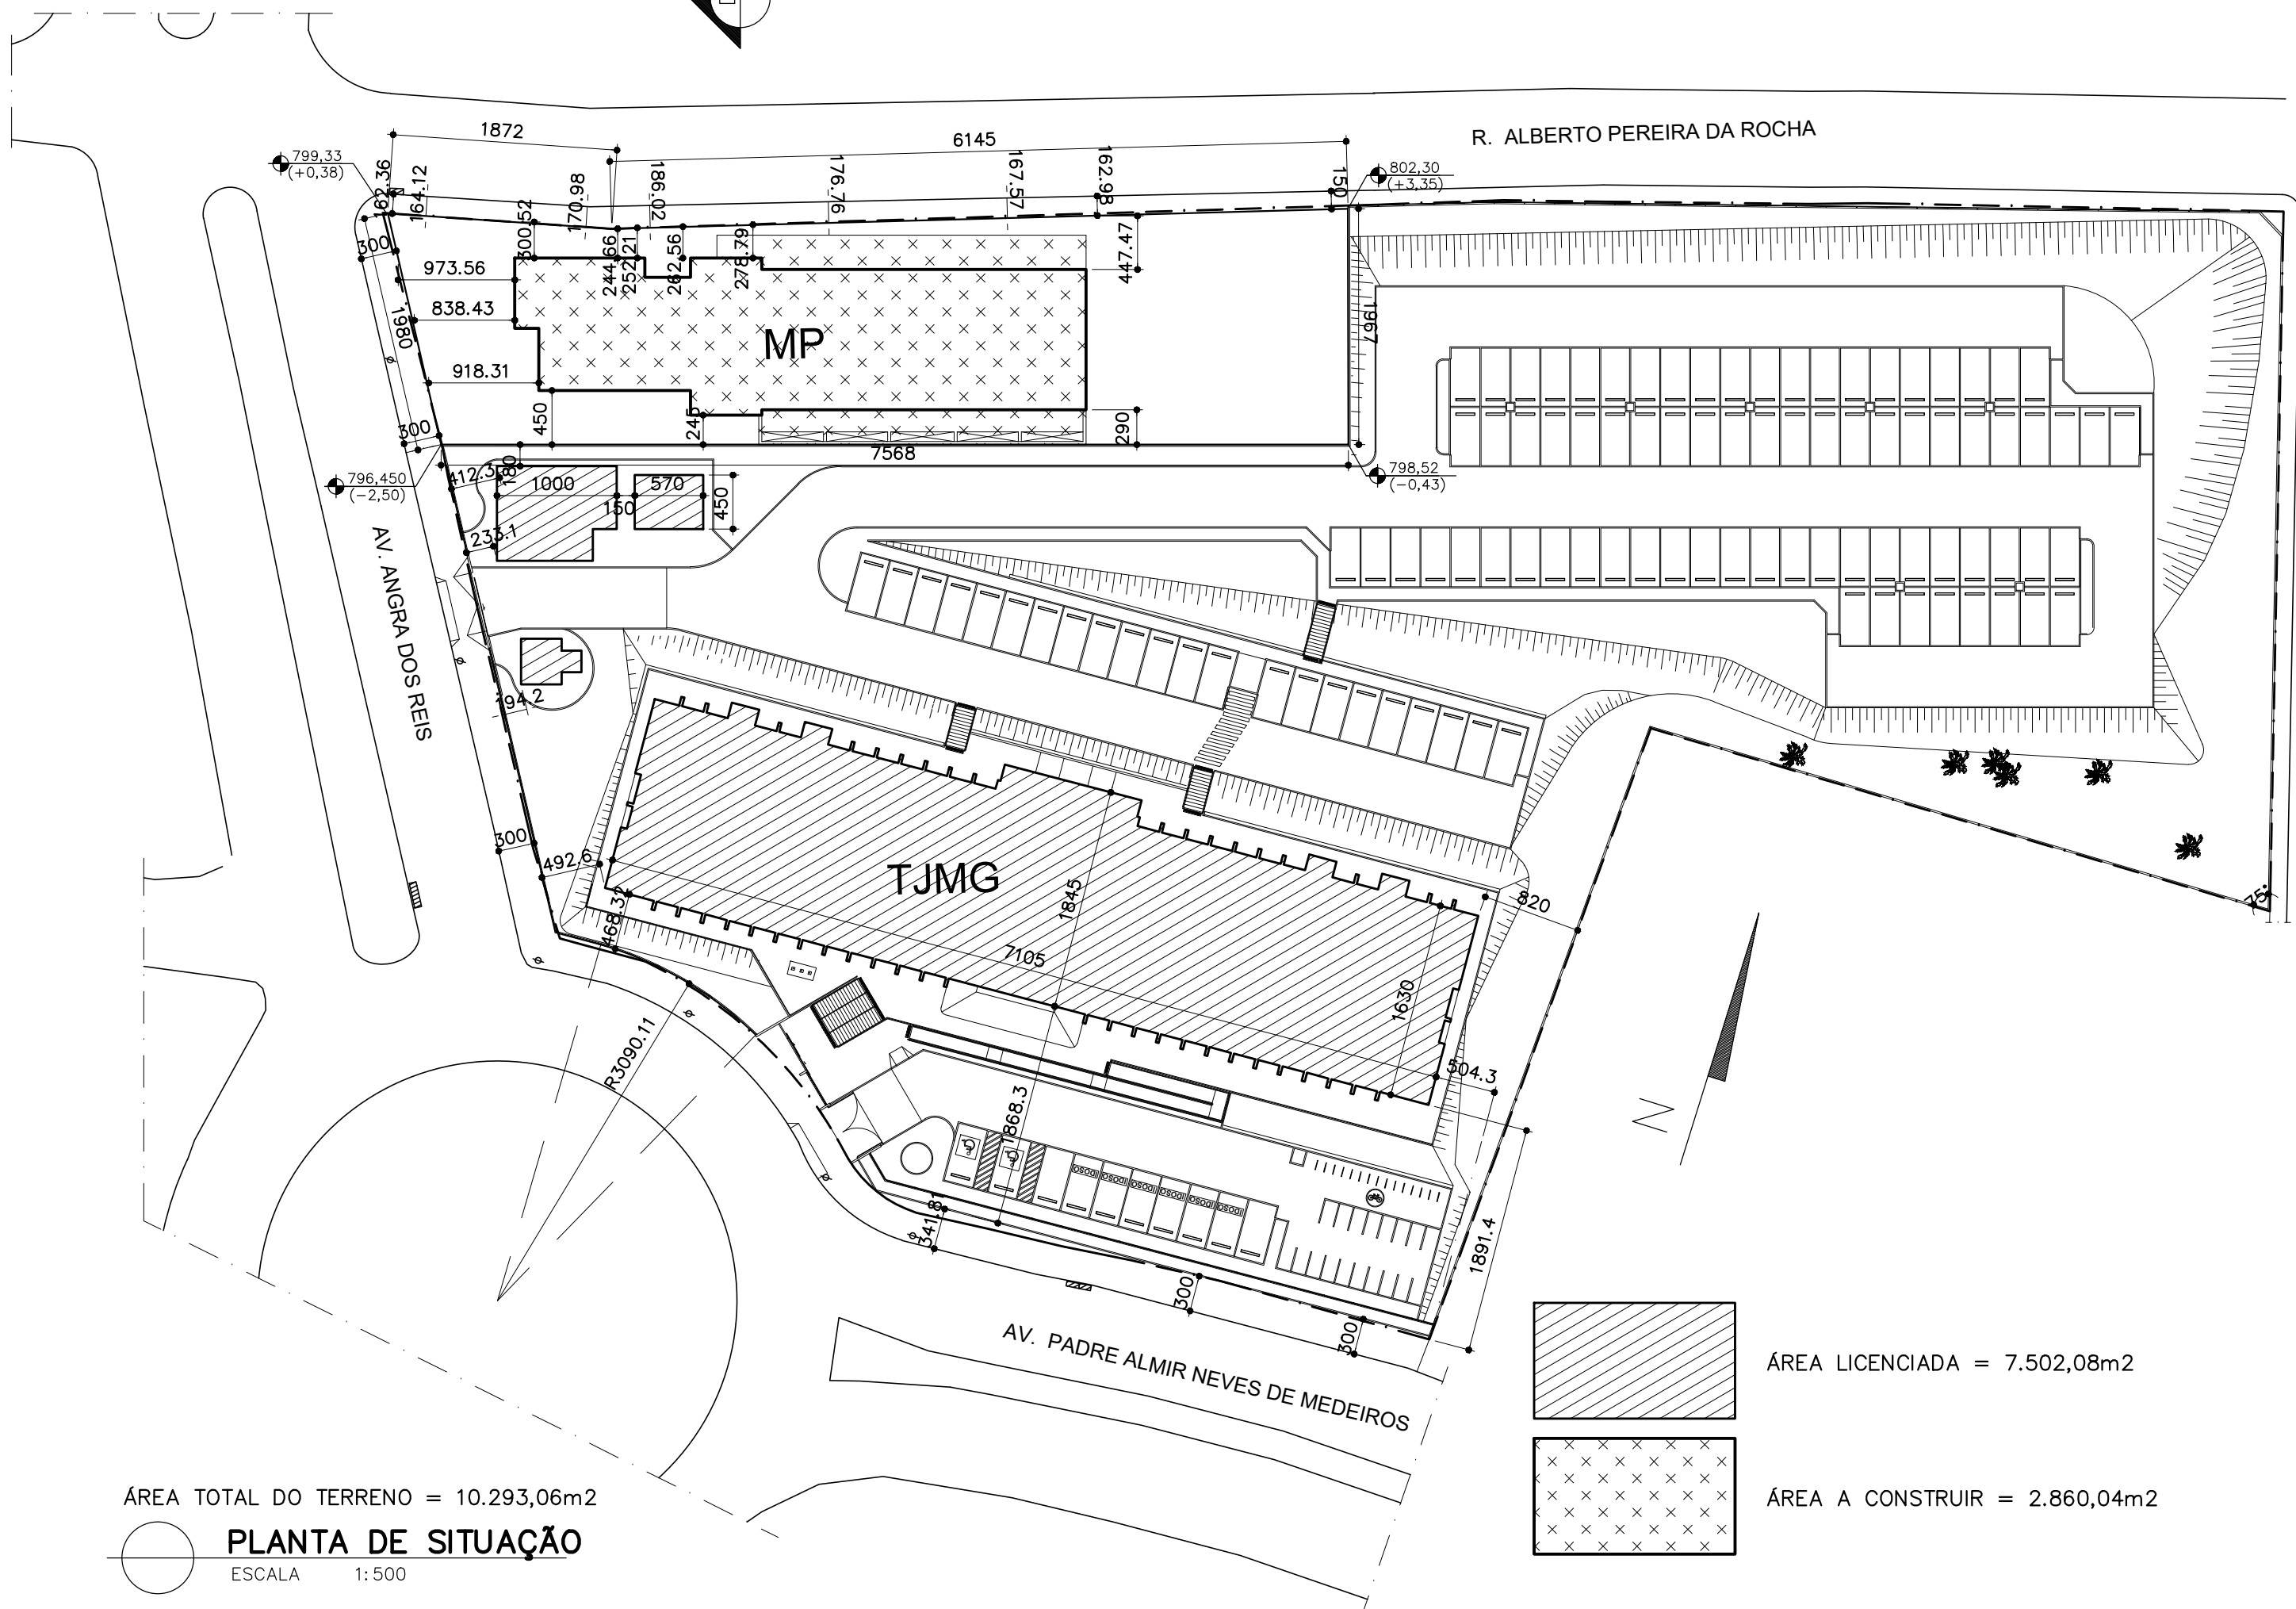

REVISÃO	DESCRIÇÃO	PROJ.	DATA
00	EXE: licitação da obra	DTDA	09/17
01	EXE: revisão níveis alinhamento e revisão contenções	DTDA	02/19
02	EXE: revisão janelas, forro (alturas), acréscimo tanque	DTDA	09/19
03	EXE: atualização licitação RESIDUAL	DTDA	02/21

REVISÕES	
MINISTÉRIO PÚBLICO DO ESTADO DE MINAS GERAIS SEDE DAS PROMOTORIAS DE JUSTIÇA DE PATOS DE MINAS	
ENDEREÇO: AVENIDA ANGRA DOS REIS, S/N - BAIRRO COPACABANA PATOS DE MINAS - MG	ÁREA TERRENO: 10.293,06m ² ÁREA CONSTRUÍDA: 2.860,04m ²
PROPRIETÁRIO: PROCURADORIA GERAL DE JUSTIÇA DO ESTADO DE MINAS GERAIS	CNPJ: 20.971.057/0001-45

PROJETO ARQUITETÔNICO	
RESPONSÁVEIS TÉCNICOS: DANIELA TEIXEIRA DINIZ ANDRADE CARLA BORGES DA COSTA	CAU/CREA: CAU: A28165-4-MG CREA: 48957-D
CONTEÚDO: DESENHO: IMPLANTAÇÃO, PLANTA DE SITUAÇÃO E PLANTA SUBSOLO	DATA: 04/09/17 FOLHA: 01/10 ESCALA: INDICADA