





PLANTA ESCADA EXTERNA
ESCALA 1:25

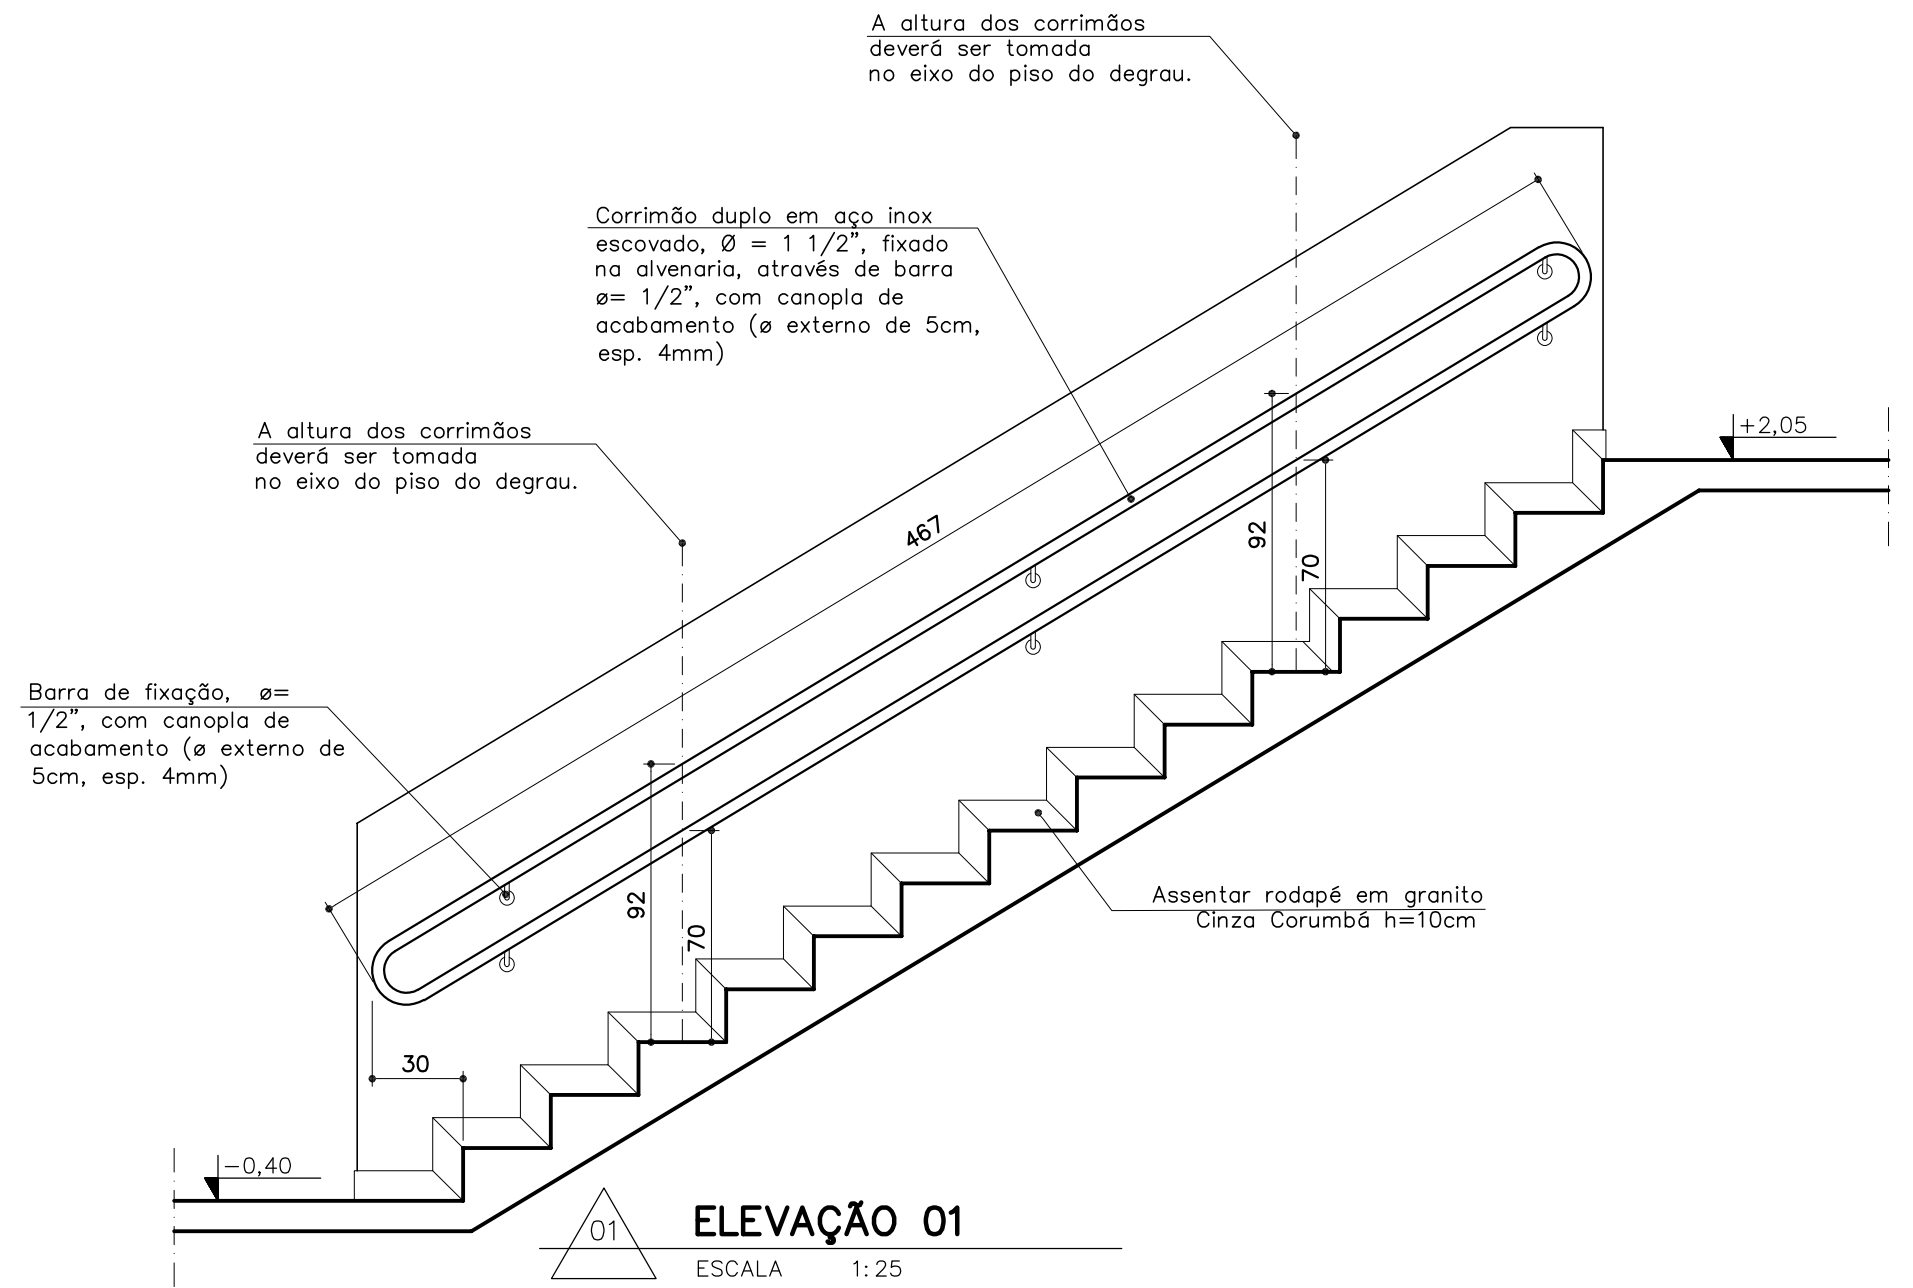

OBSERVAÇÕES:

- CONFERIR MEDIDAS NO LOCAL
- AS ESPECIFICAÇÕES COMPLETAS ESTÃO NO CADERNO DE ESPECIFICAÇÕES CONSULTAR!


PROMOTORIAS DE JUSTIÇA DE PATOS DE MINAS – MG			
DETALHAMENTO: ACESSÓRIOS DE AÇO INOX (externo)			
CONTEÚDO:	1ª PAV: CORRIMÃO ESCADA EXTERNA PLANTA E ELEVAÇÃO 1	REVISÃO 00	22/05/21
DESENHO:	DANIELA ANDRADE	FOLHA:	01/04

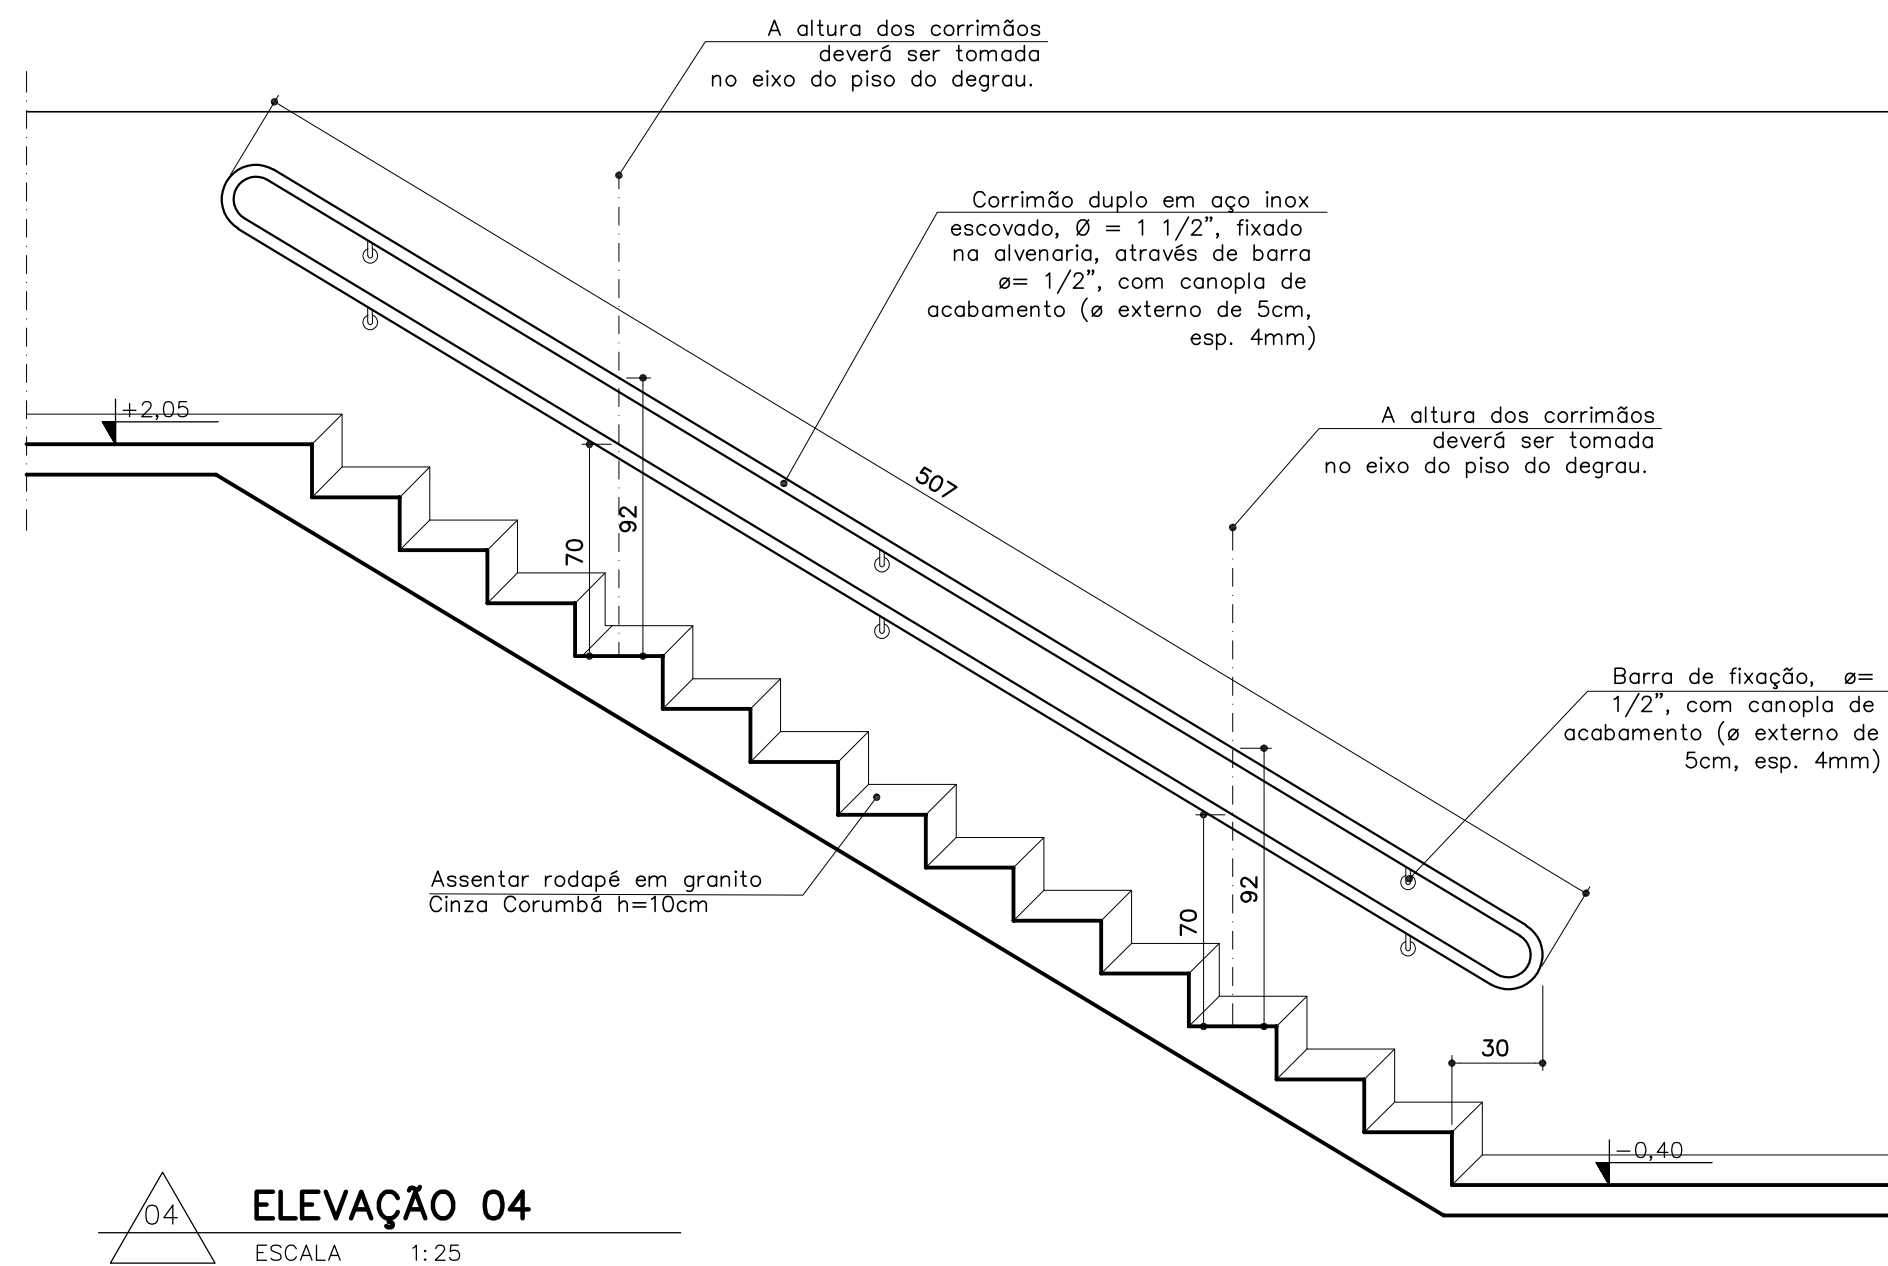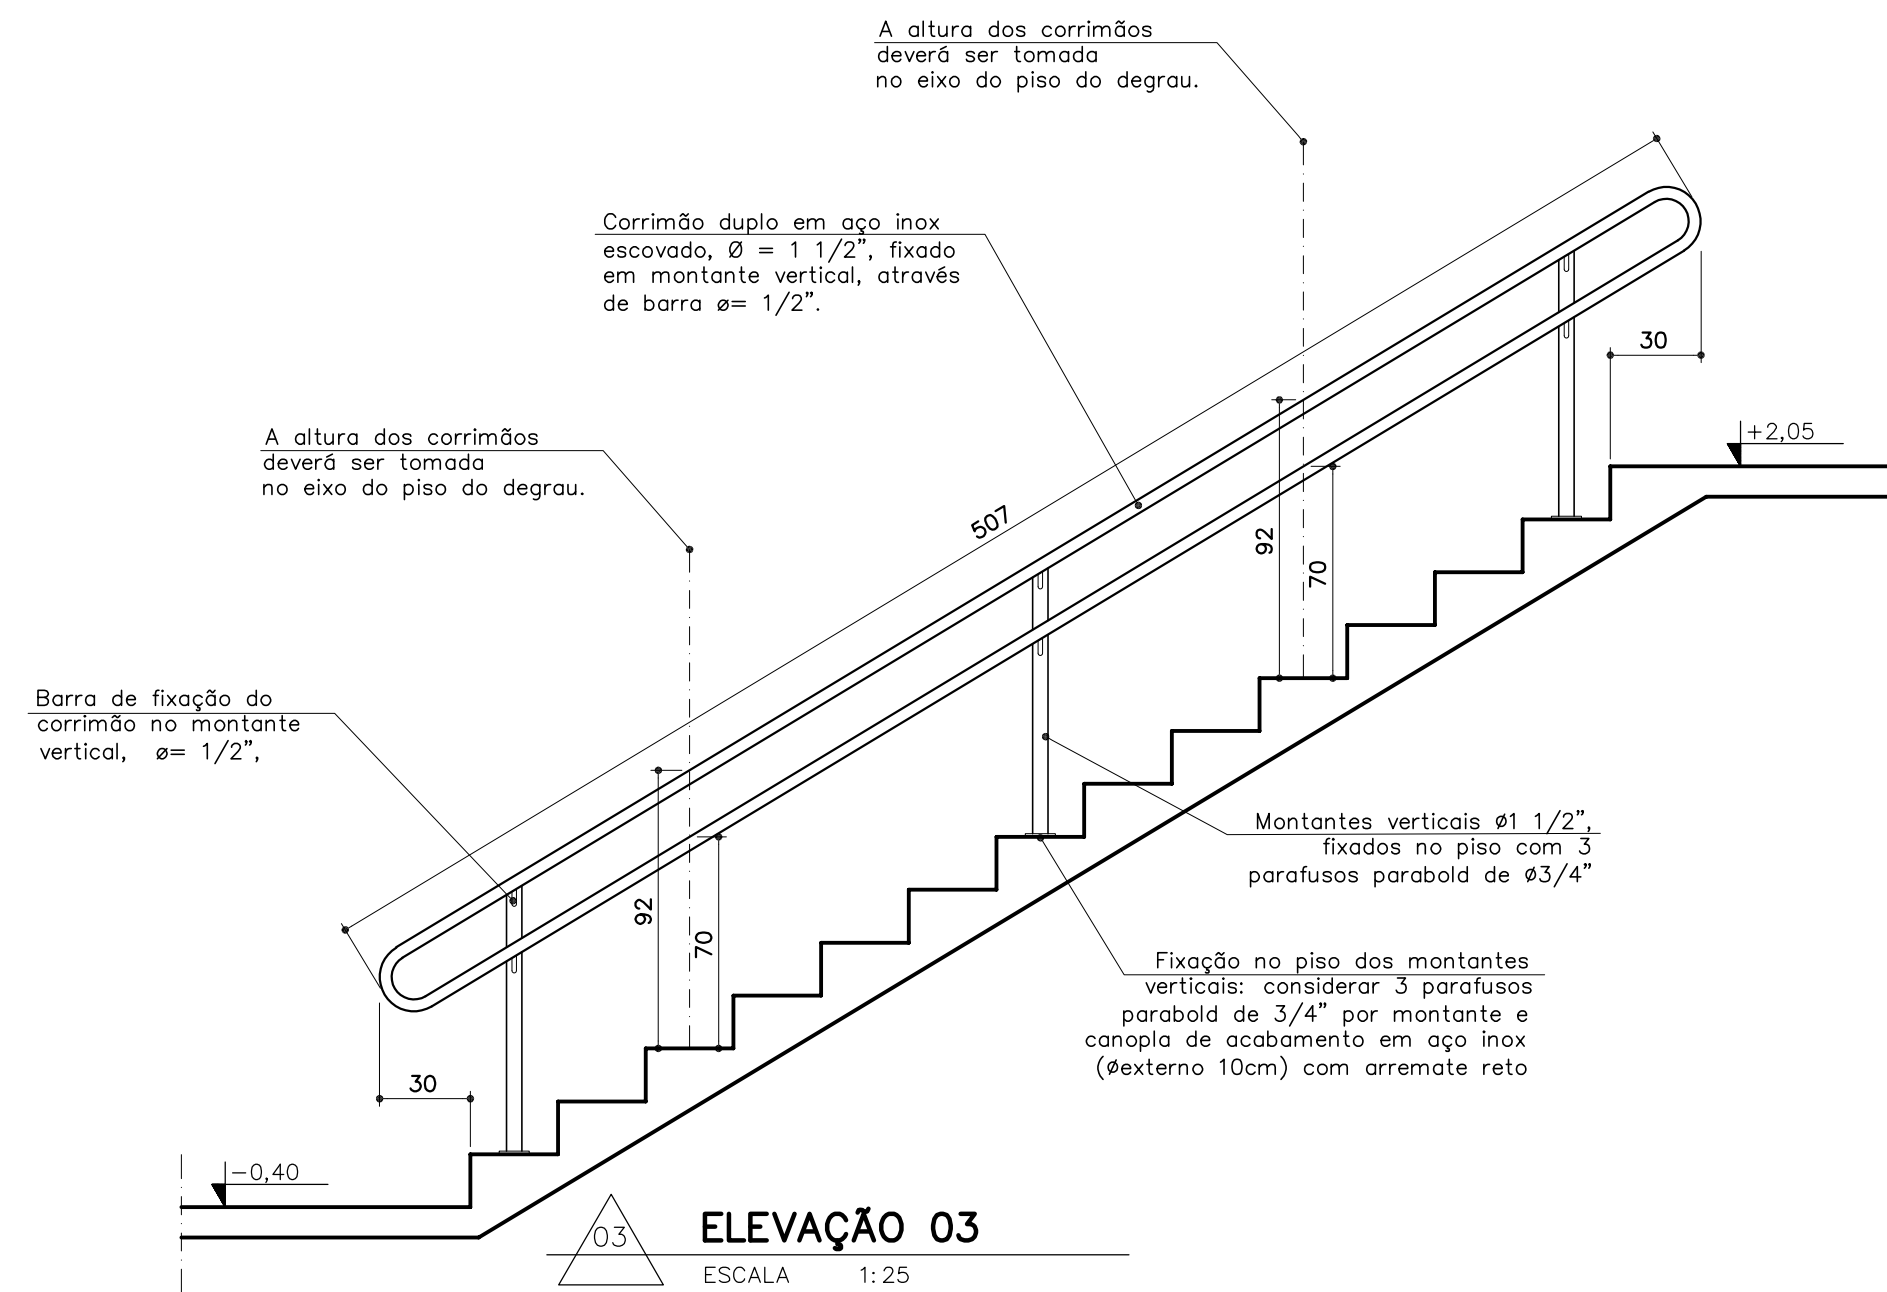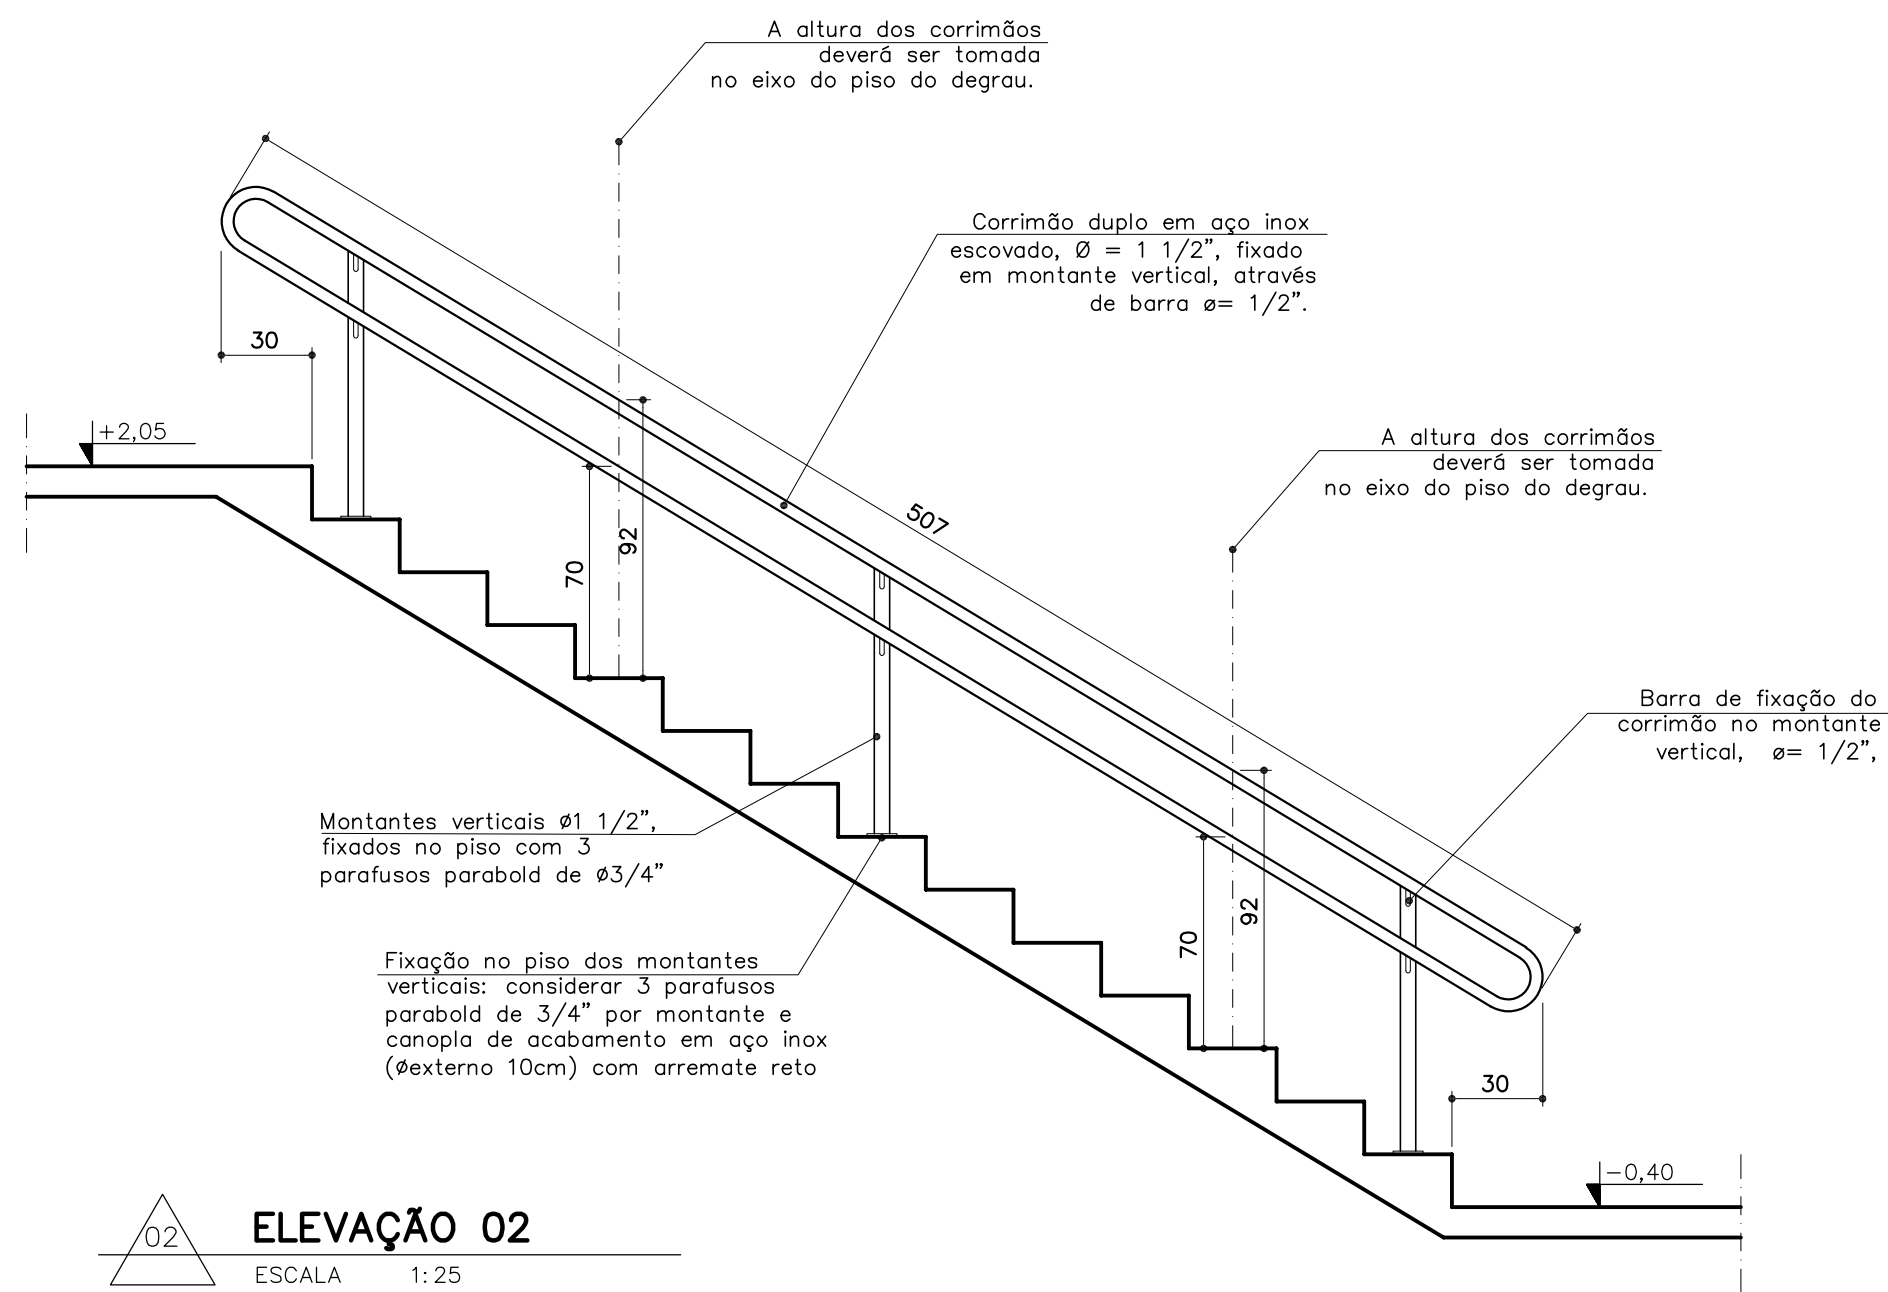


OBSERVAÇÕES:

- CONFERIR MEDIDAS NO LOCAL
- AS ESPECIFICAÇÕES COMPLETAS ESTÃO NO CADERNO DE ESPECIFICAÇÕES CONSULTAR!


PROMOTORIAS DE JUSTIÇA DE PATOS DE MINAS – MG			
DETALHAMENTO: ACESSÓRIOS DE AÇO INOX (externo)			
CONTEÚDO:	1ª PAV: CORRIMÃO ESCADA EXTERNA ELEVÇÕES 2, 3 E 4	REVISÃO 00	22/05/21
DESENHO:	DANIELA ANDRADE	FOLHA:	02/04

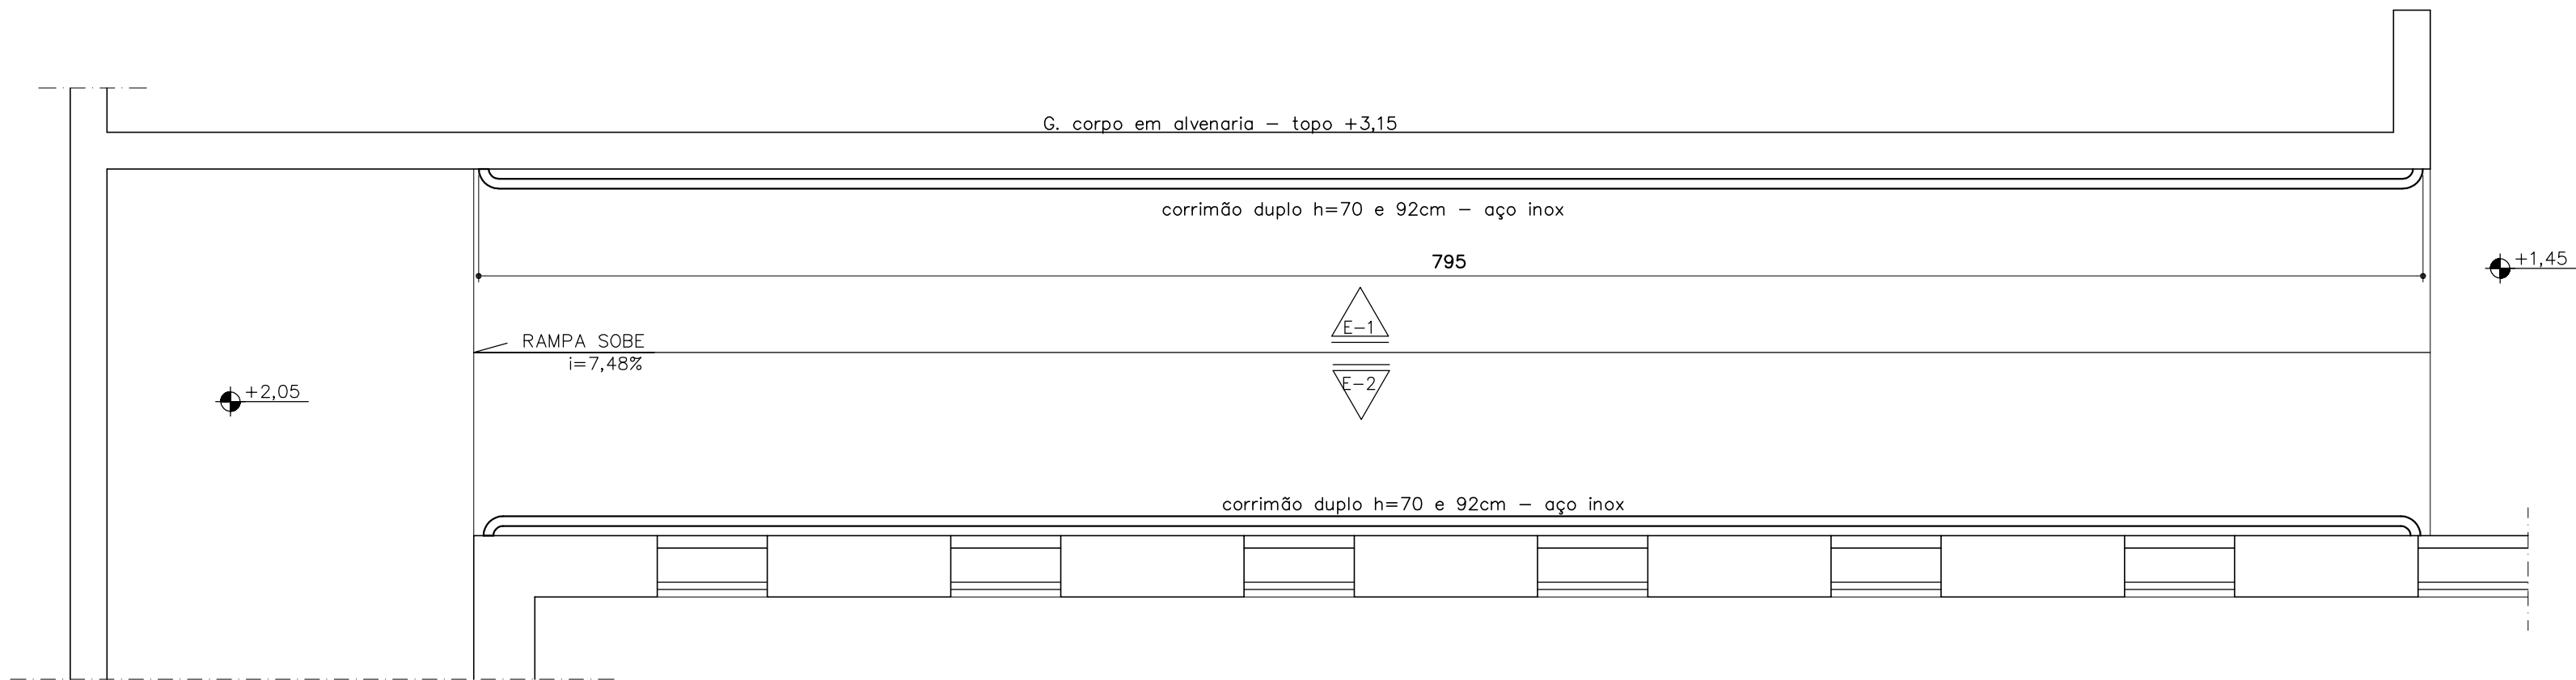

PLANTA RAMPA EXTERNA
ESCALA 1:25

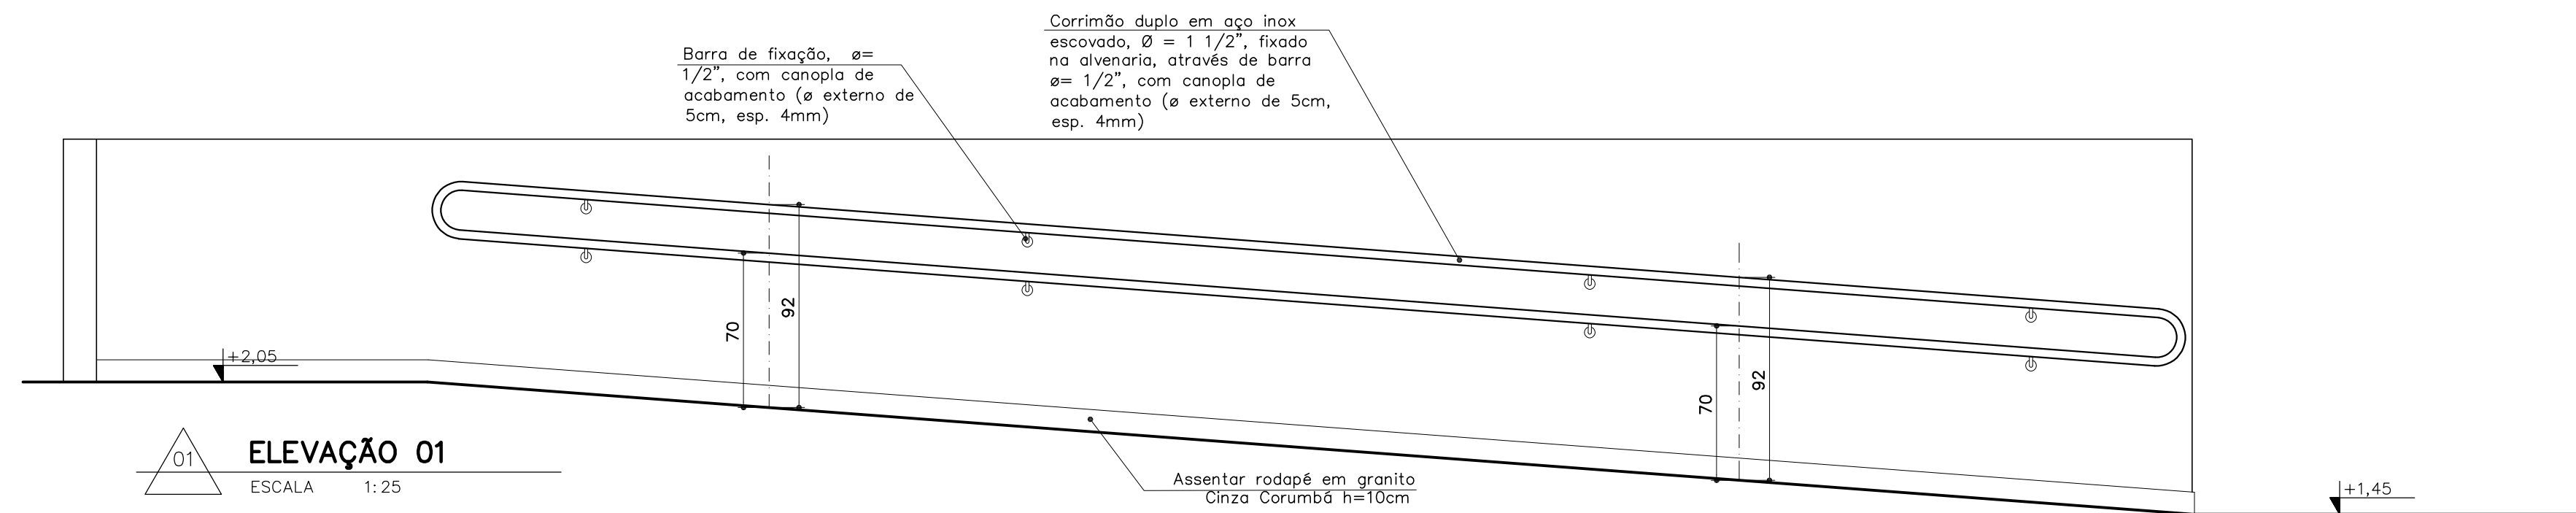



E-1
E-2
01
ELEVAÇÃO 01
ESCALA 1:25

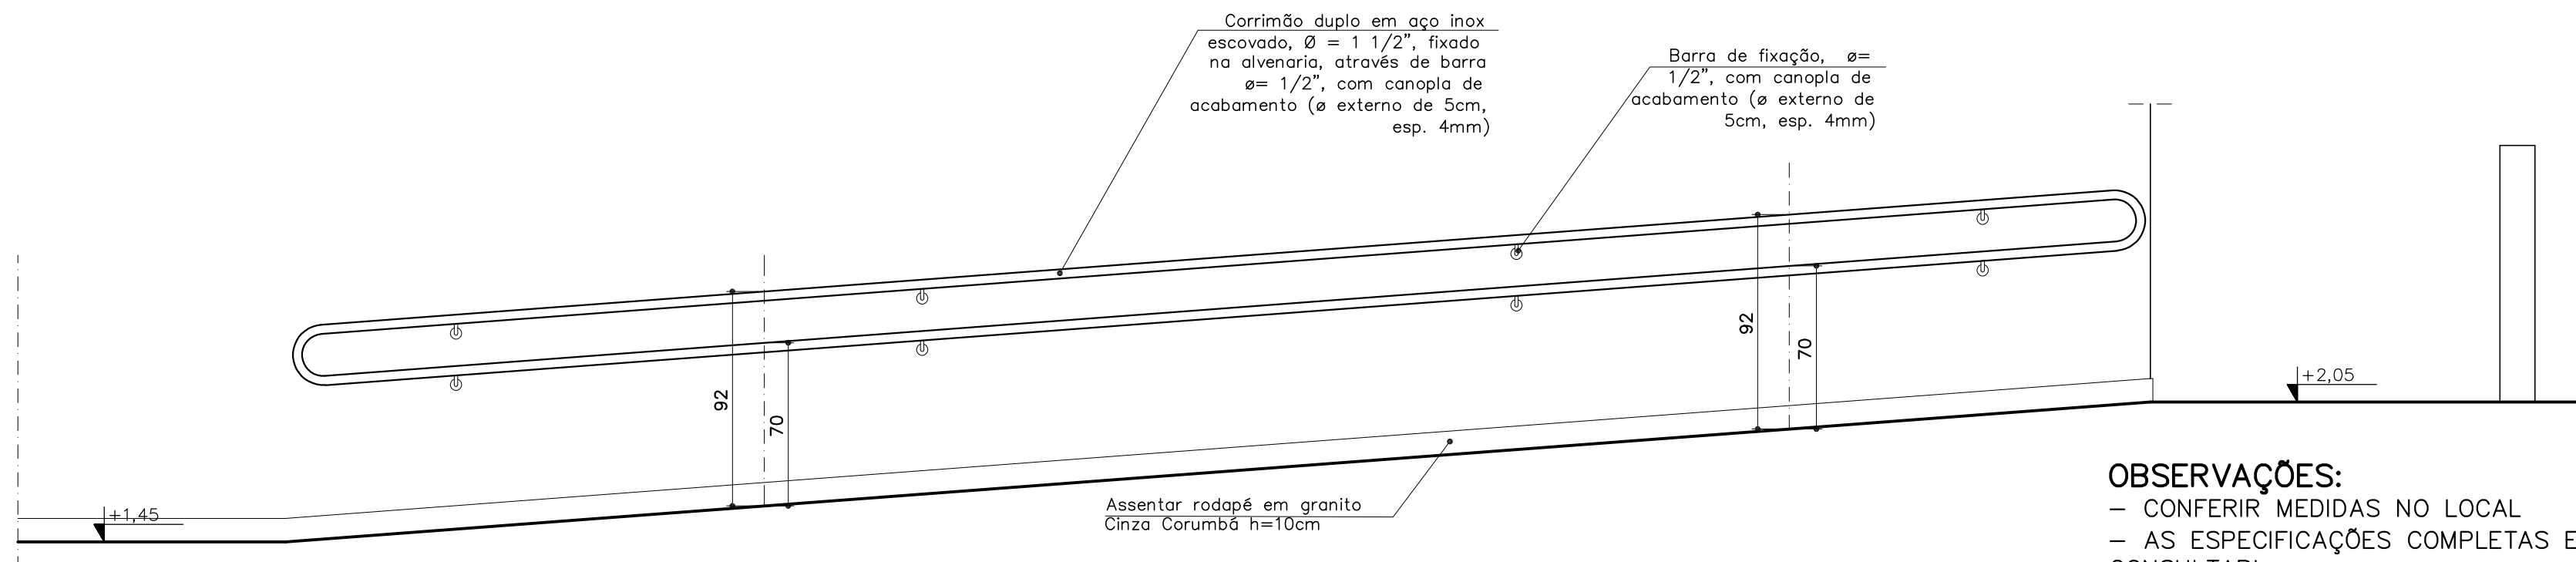


02
ELEVAÇÃO 02
ESCALA 1:25

OBSERVAÇÕES:
- CONFERIR MEDIDAS NO LOCAL
- AS ESPECIFICAÇÕES COMPLETAS ESTÃO NO CADERNO DE ESPECIFICAÇÕES CONSULTAR!

PROMOTORIAS DE JUSTIÇA DE PATOS DE MINAS – MG		
DETALHAMENTO: ACESSÓRIOS DE AÇO INOX (externo)		
CONTEÚDO:	1º PAV: CORRIMÃO RAMPA EXTERNA PLANTA E ELEVAÇÕES 1 E 2	REVISÃO 00 22/05/21
DESENHO:	DANIELA ANDRADE	FOLHA: 03/04

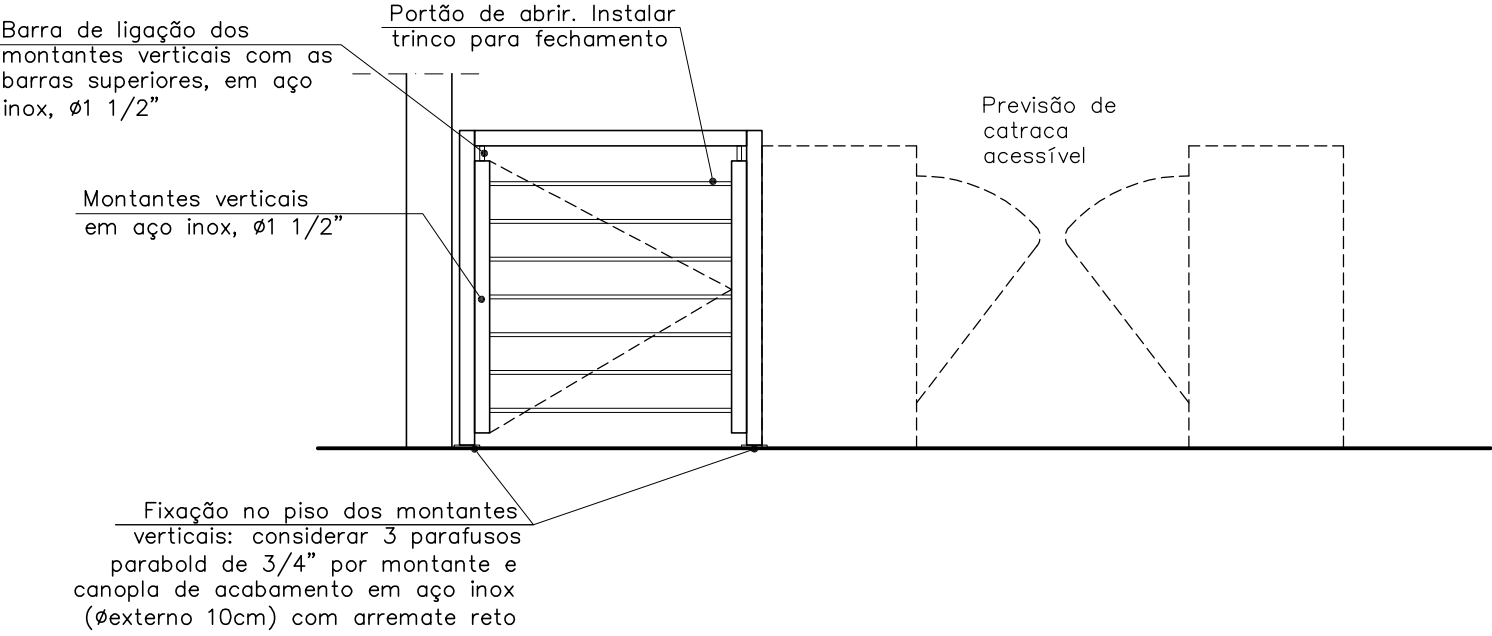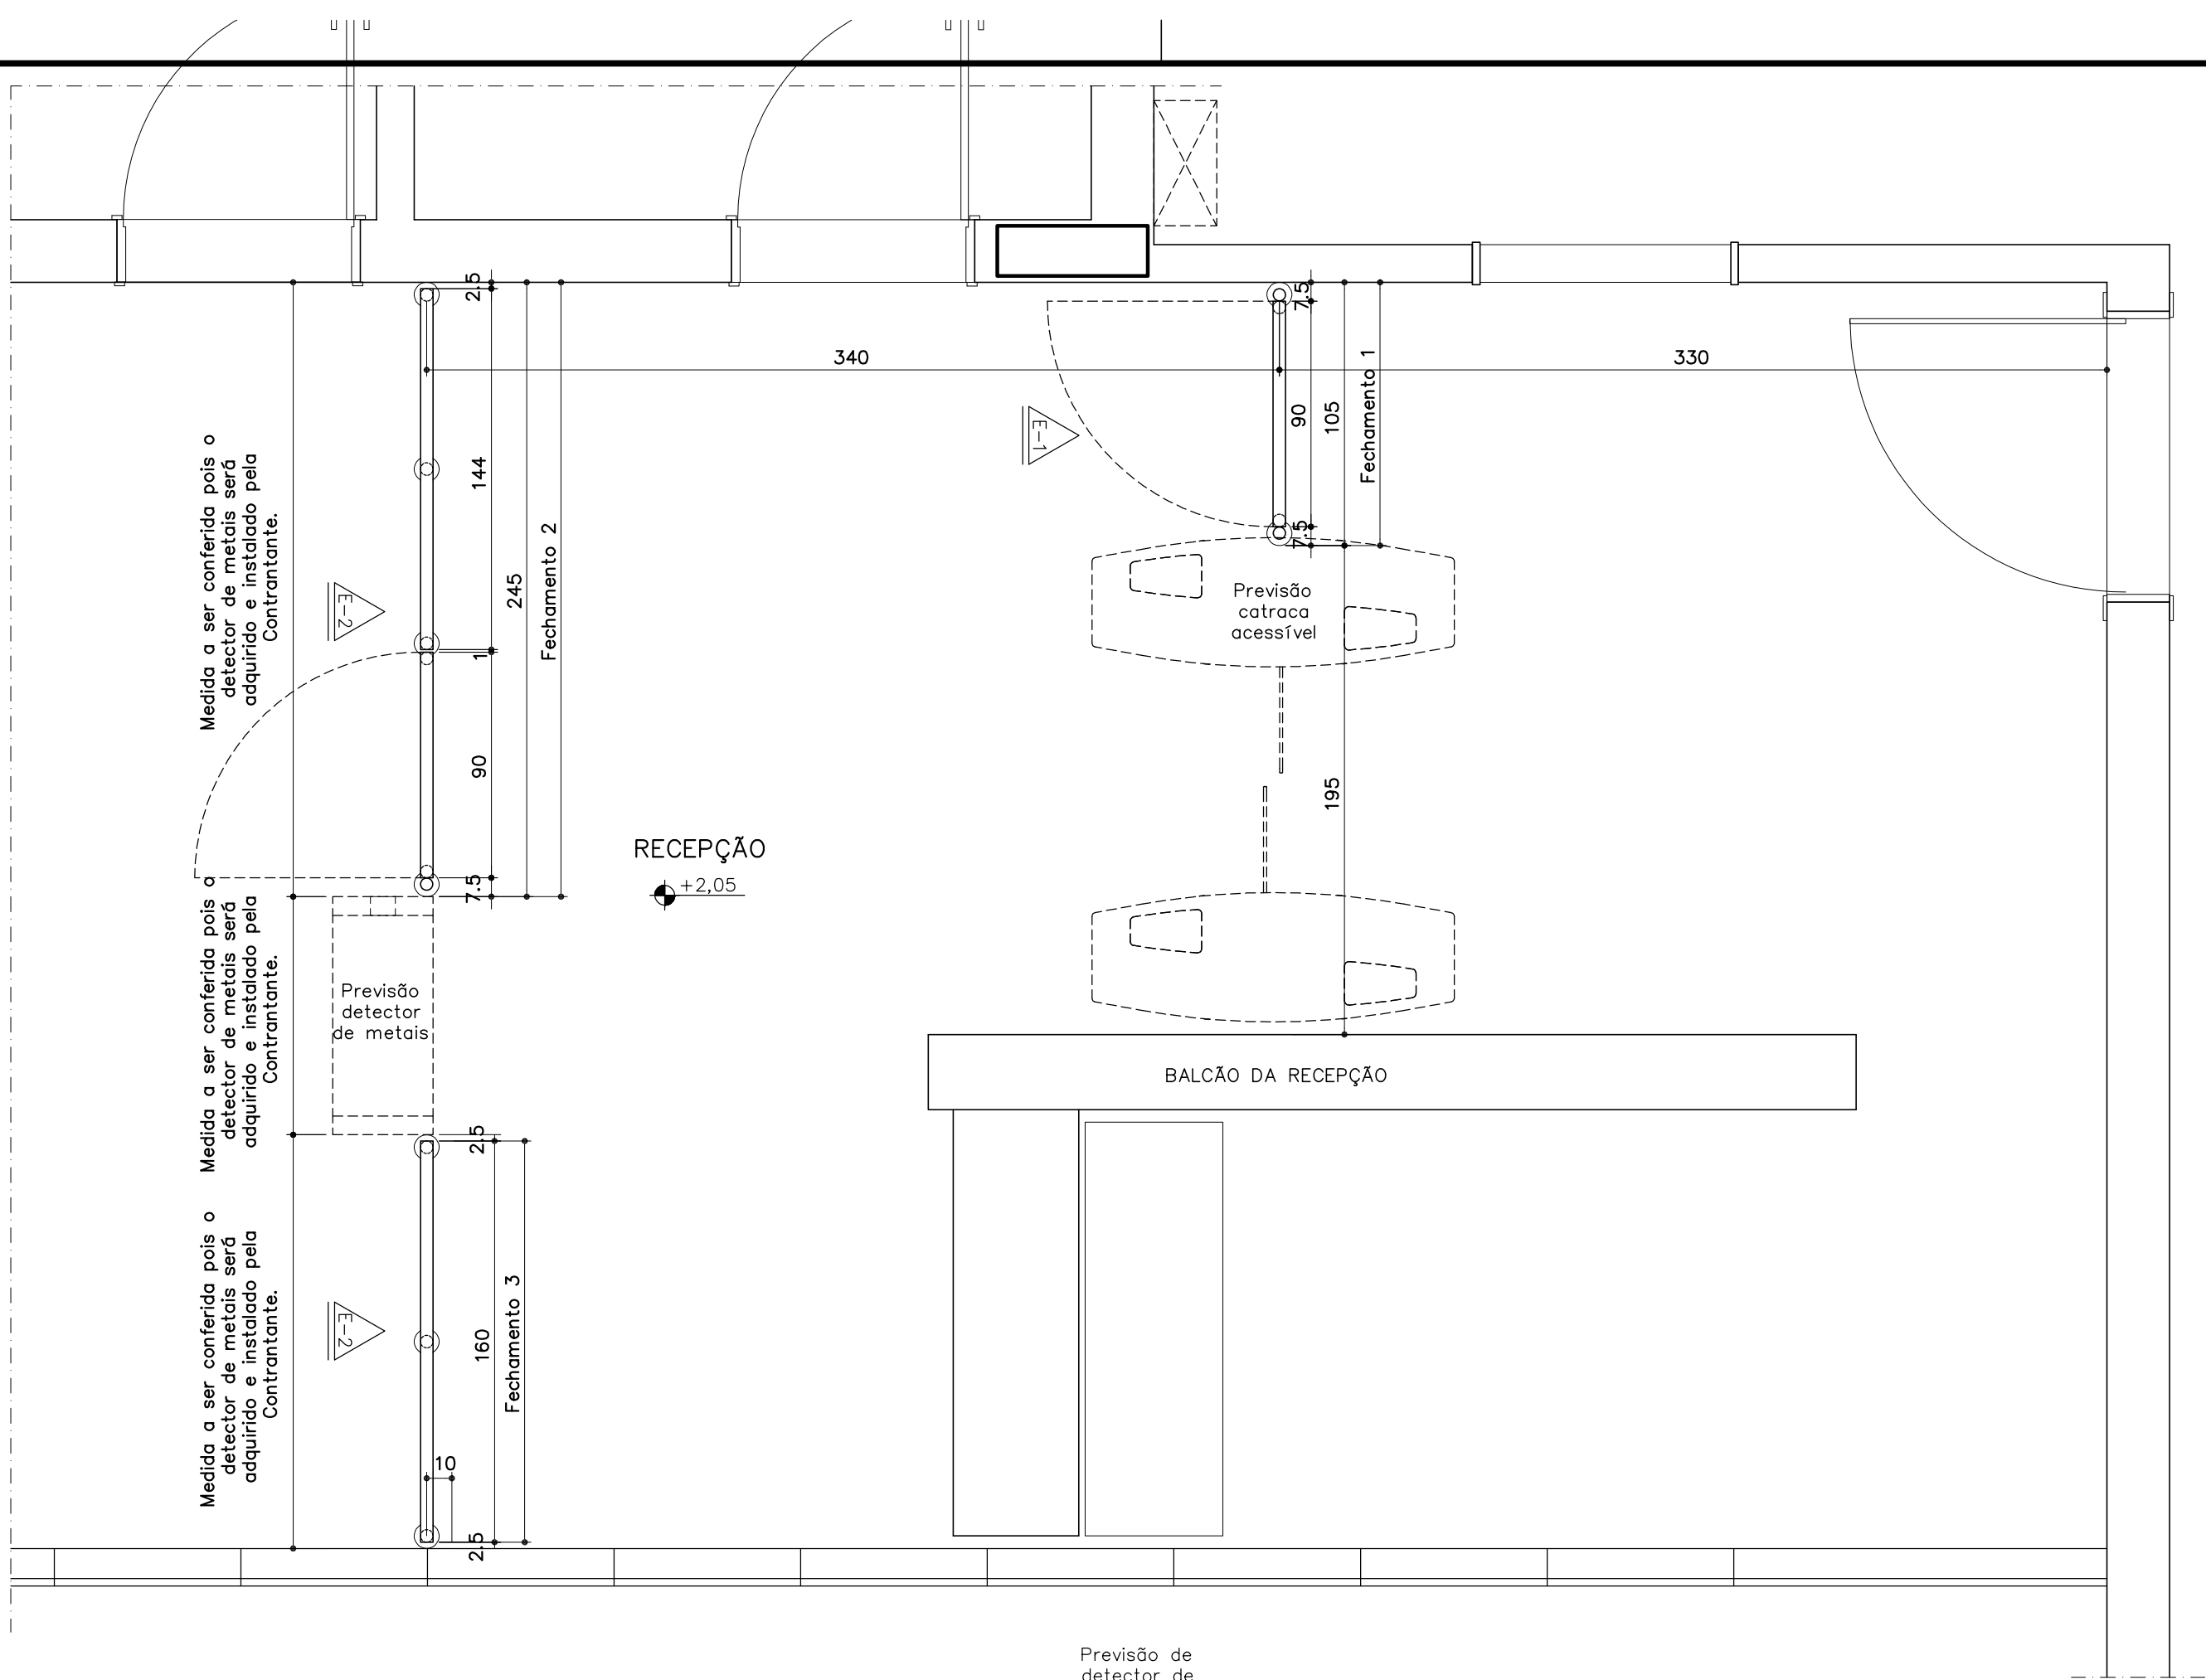

01 **ELEVAÇÃO 01**
ESCALA 1:25

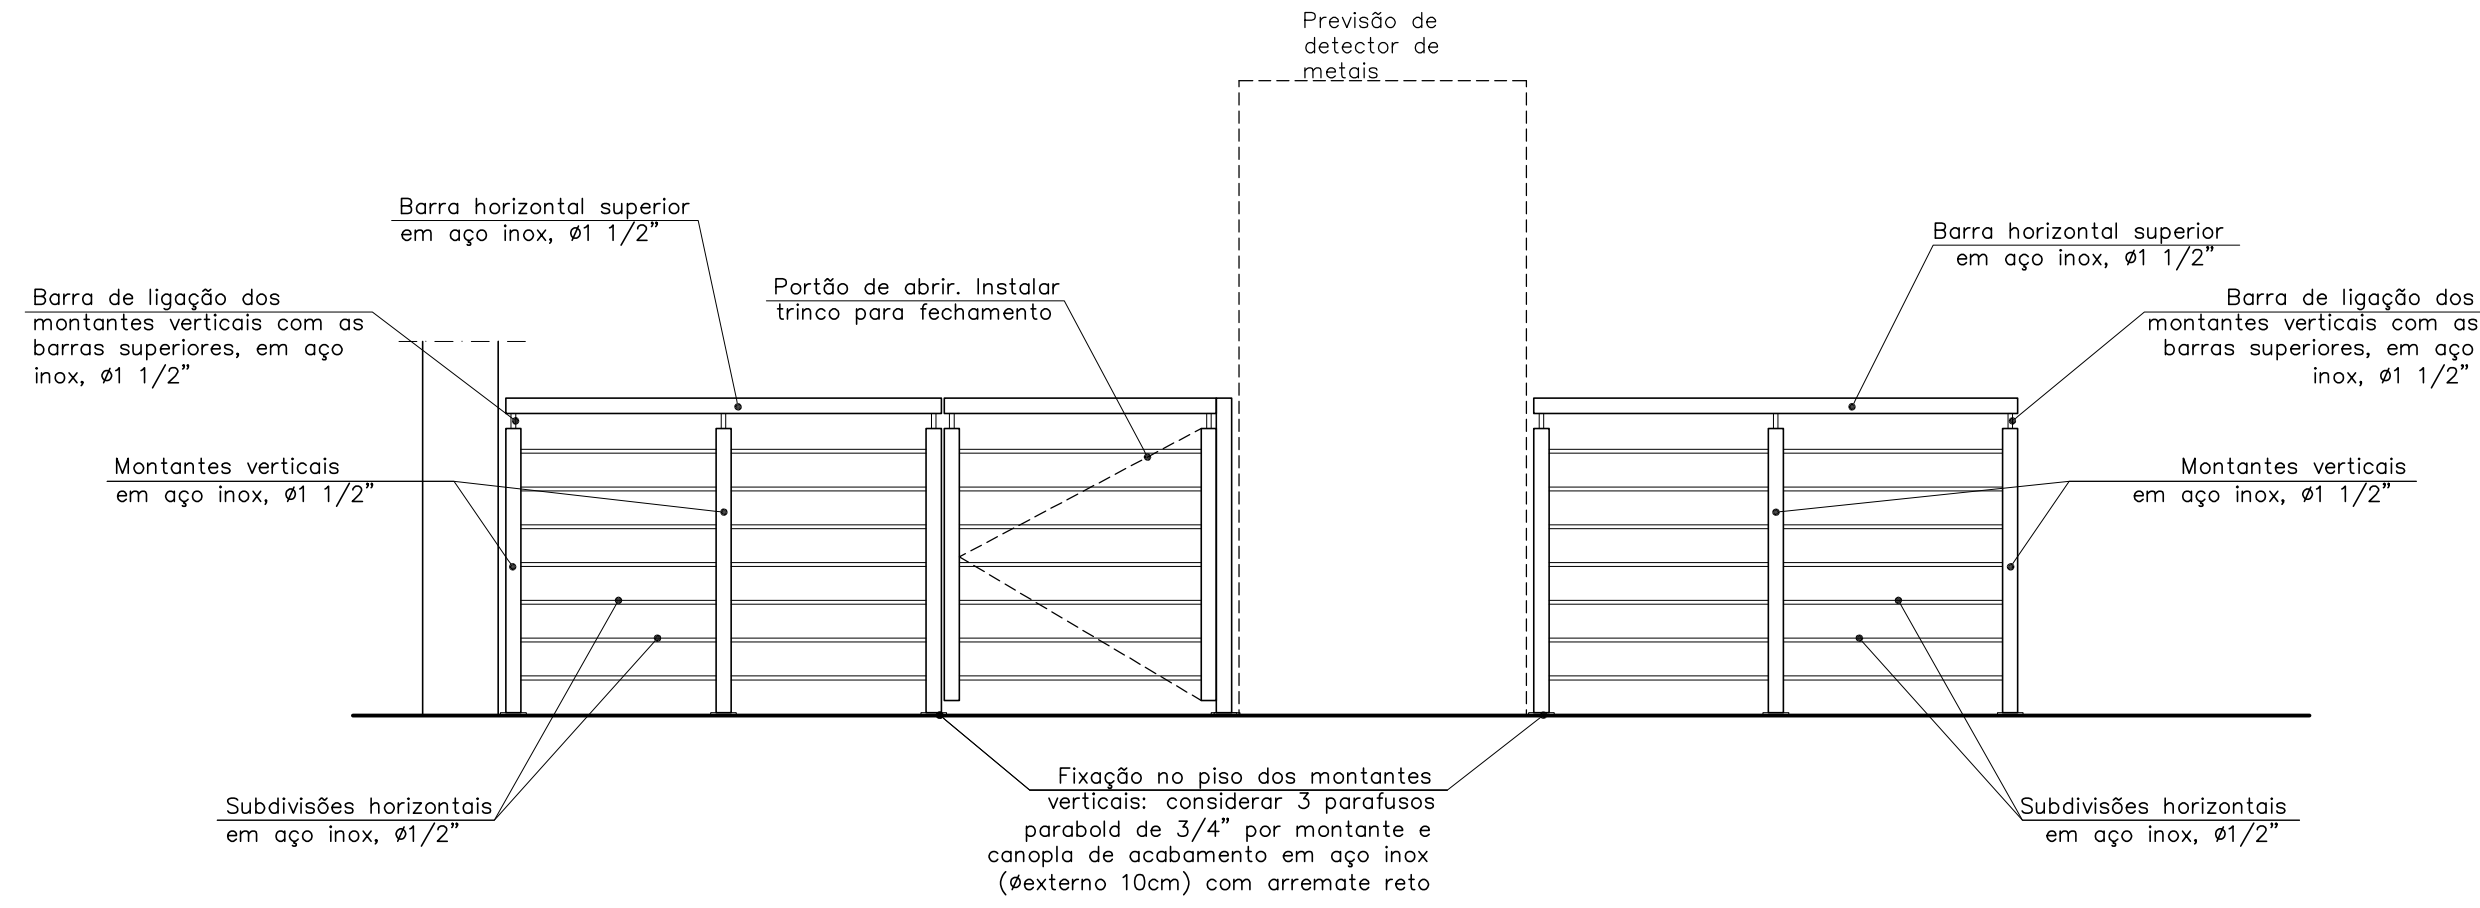

02 **ELEVAÇÃO 02**
ESCALA 1:25

OS EQUIPAMENTOS CATRACA E DETECTOR DE METAIS SERÃO FORNECIDOS E INSTALADOS PELA CONTRATANTE (GSI/NUORG)

SOMENTE EXECUTAR APÓS A CONFIRMAÇÃO DO TAMANHO DOS EQUIPAMENTOS.

OBSERVAÇÕES:
– CONFERIR MEDIDAS NO LOCAL
– AS ESPECIFICAÇÕES COMPLETAS ESTÃO NO CADERNO DE ESPECIFICAÇÕES – CONSULTAR!

PROMOTORIAS DE JUSTIÇA DE PATOS DE MINAS – MG		
DETALHAMENTO: ACESSÓRIOS DE AÇO INOX (interno)		
CONTEÚDO:	1ª PAV: FECHAMENTOS (CATRACA E DETECTOR) PLANTA E ELEVAÇÕES 1 E 2	REVISÃO 00 22/05/21
DESENHO:	DANIELA ANDRADE	FOLHA: 04/04