

PLANTA 1º PAVIMENTO

ESCALA 1:100

LEGENDA DE DIVISÓRIAS

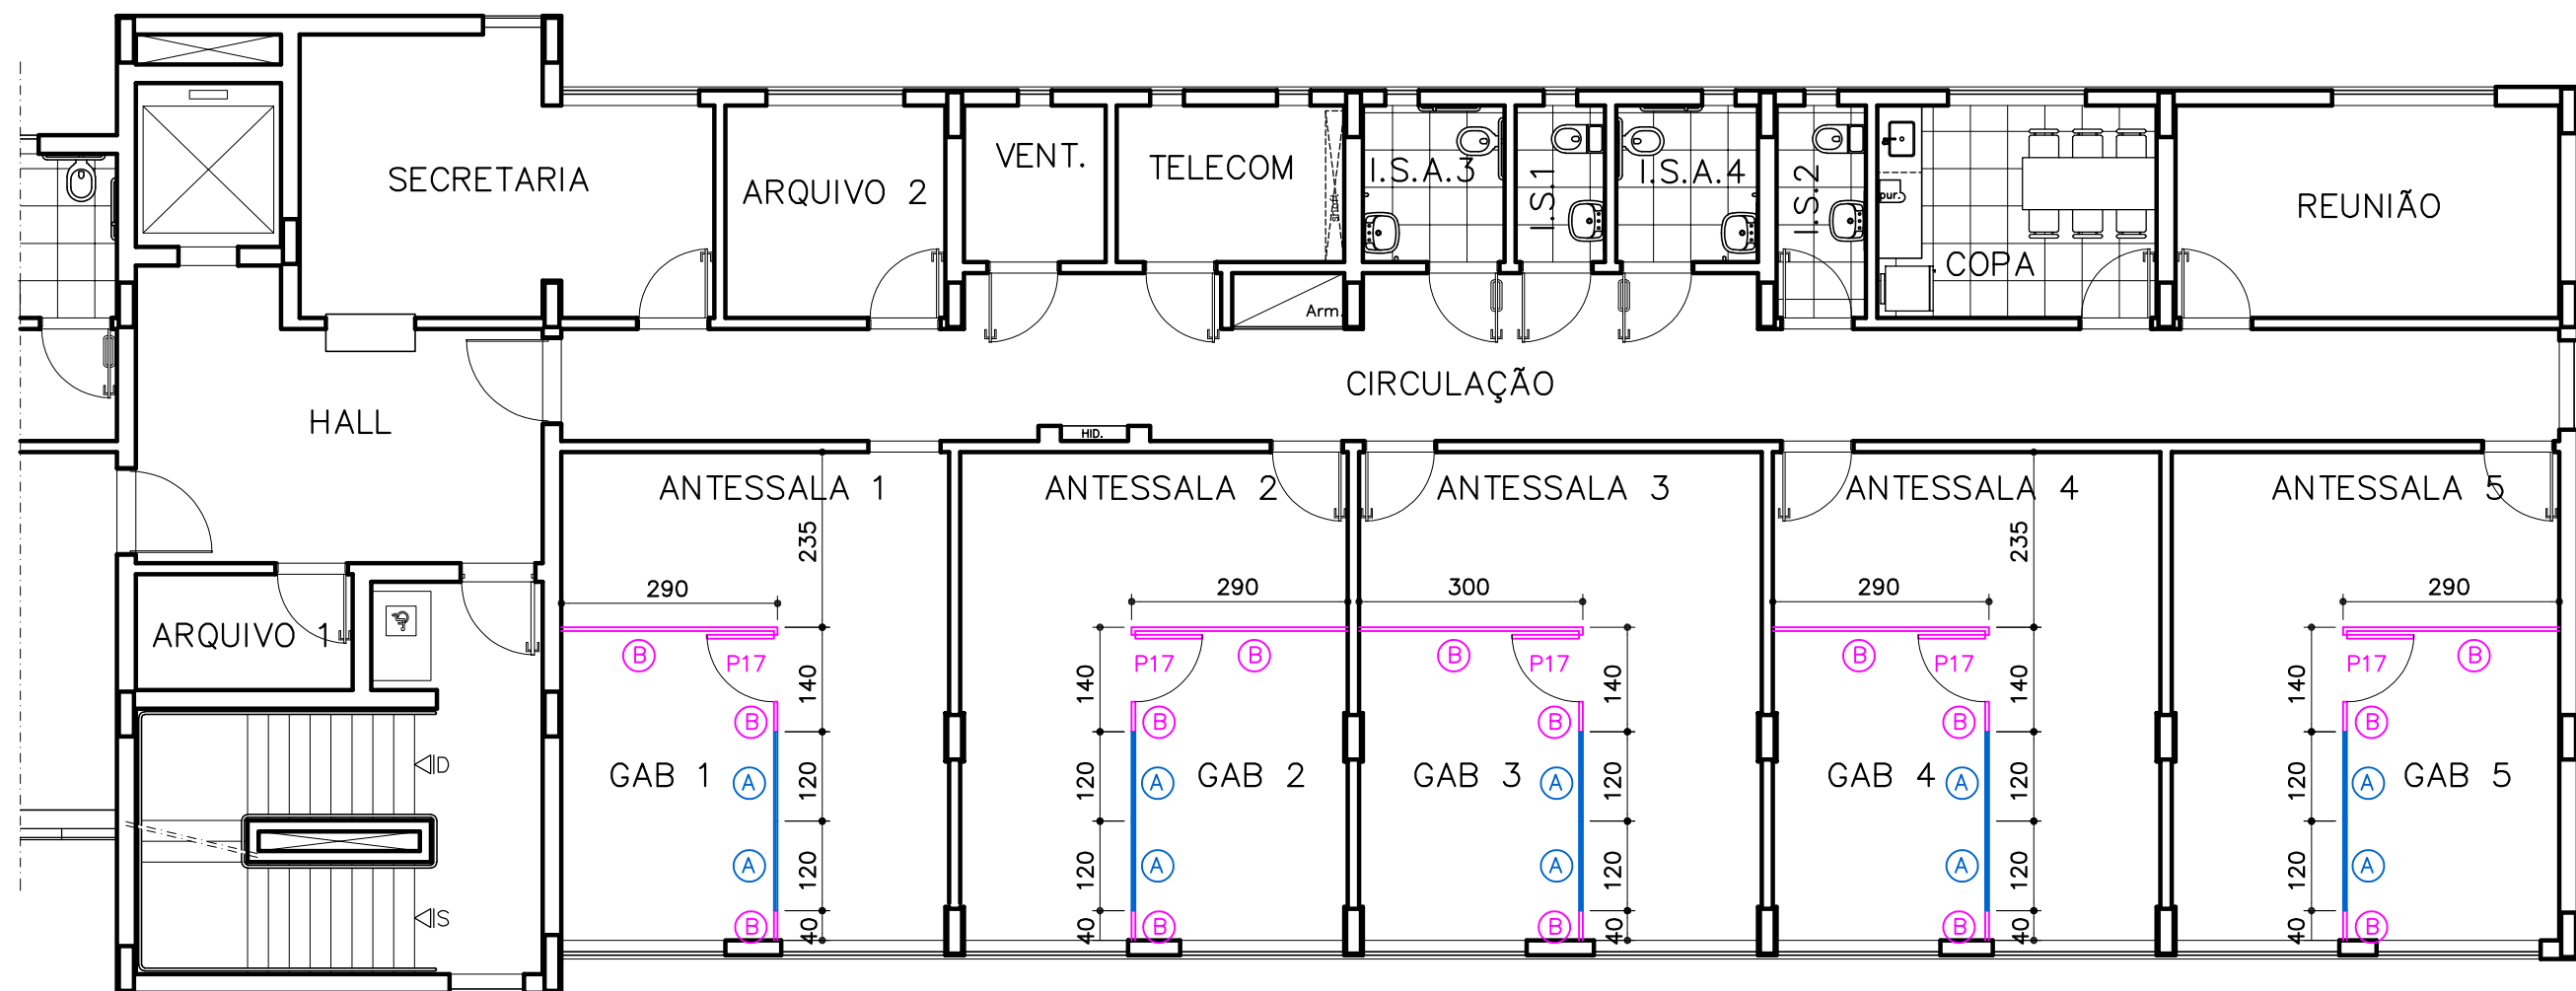
	MÓDULO PAINEL H=105cm + 1 MÓDULOS VIDRO INCOLOR H=105cm + PAINEL ATÉ O FORRO			<ul style="list-style-type: none">– CONSULTAR O CADERNO DE ESPECIFICAÇÕES;– CONFERIR MEDIDAS NO LOCAL;	MÓDULO PORTA (largura 90cm) H=210cm + PAINEL ATÉ O FORRO
--	---	--	--	---	--

FORMATO A3

PROMOTORIAS DE JUSTIÇA DE PATOS DE MINAS – MG

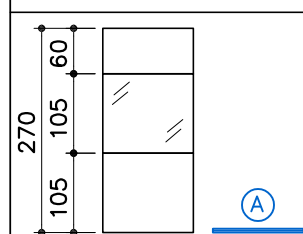
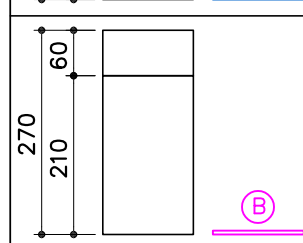
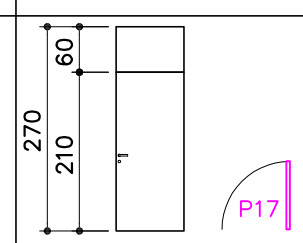
DETALHAMENTO: DIVISÓRIAS

CONTEÚDO:	PLANTA 1º PAVIMENTO	REVISÃO 00	27/04/21
DESENHO:	Daniela Teixeira Diniz Andrade		FOLHA: 01/04



 **PLANTA 2º PAVIMENTO**
ESCALA 1:100

LEGENDA DE DIVISÓRIAS

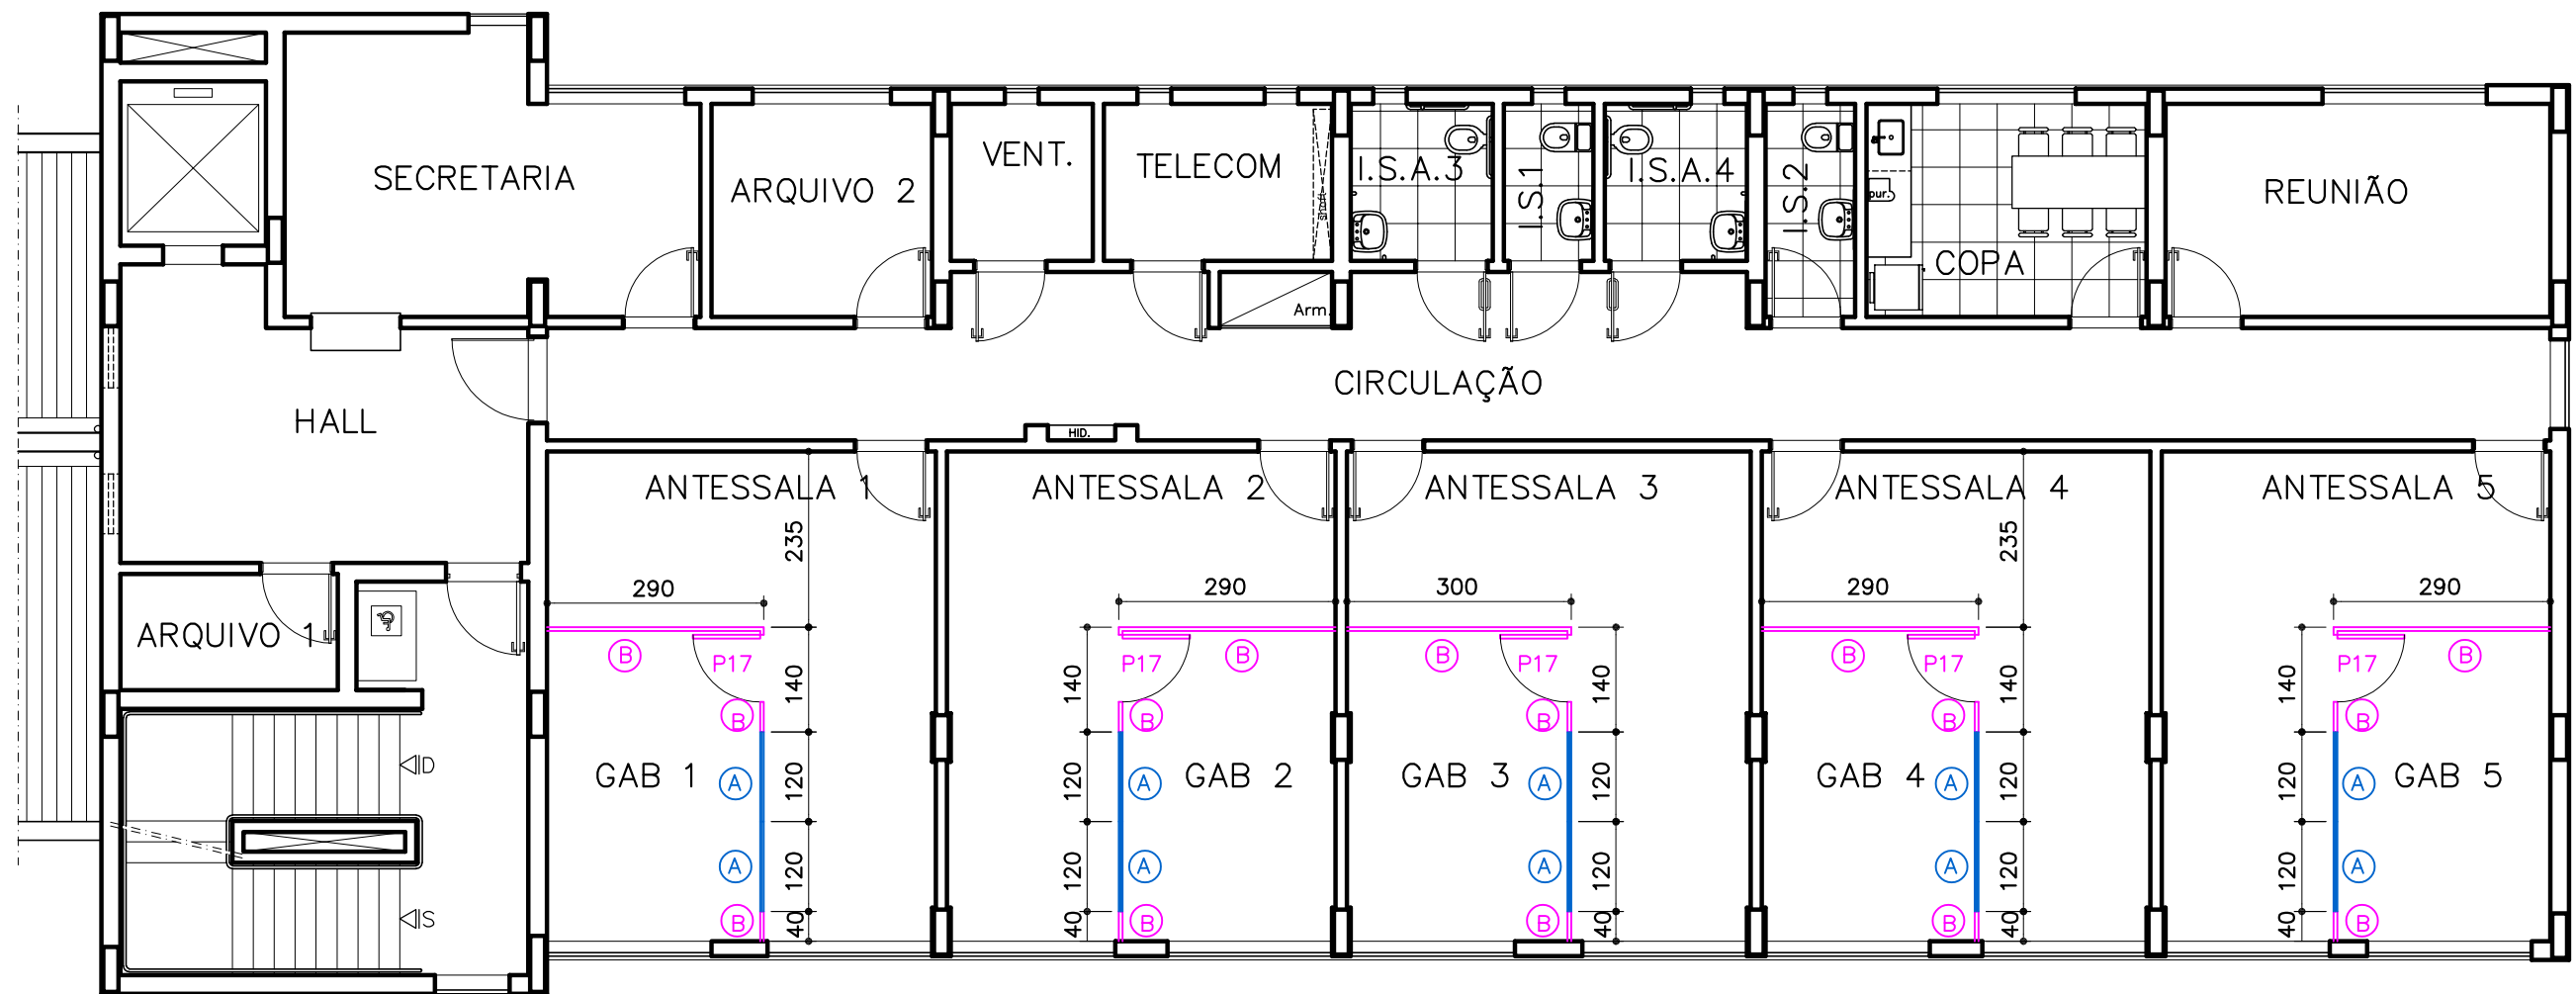
	MÓDULO PAINEL H=105cm + 1 MÓDULOS VIDRO INCOLOR H=105cm + PAINEL ATÉ O FORRO	- CONSULTAR O CADERNO DE ESPECIFICAÇÕES; - CONFERIR MEDIDAS NO LOCAL;	
	MÓDULO PAINEL H=210cm + PAINEL ATÉ O FORRO		MÓDULO PORTA (largura 90cm) H=210cm + PAINEL ATÉ O FORRO

FORMATO A3

PROMOTORIAS DE JUSTIÇA DE PATOS DE MINAS – MG

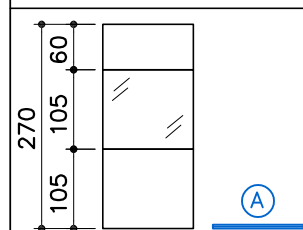
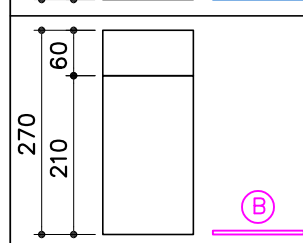
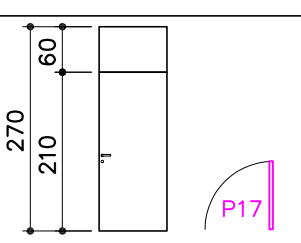
DETALHAMENTO: DIVISÓRIAS

CONTEÚDO:	PLANTA 2º PAVIMENTO	REVISÃO 00	27/04/21
DESENHO:	Daniela Teixeira Diniz Andrade		FOLHA: 02/04



 **PLANTA 3º PAVIMENTO**
ESCALA 1:100

LEGENDA DE DIVISÓRIAS

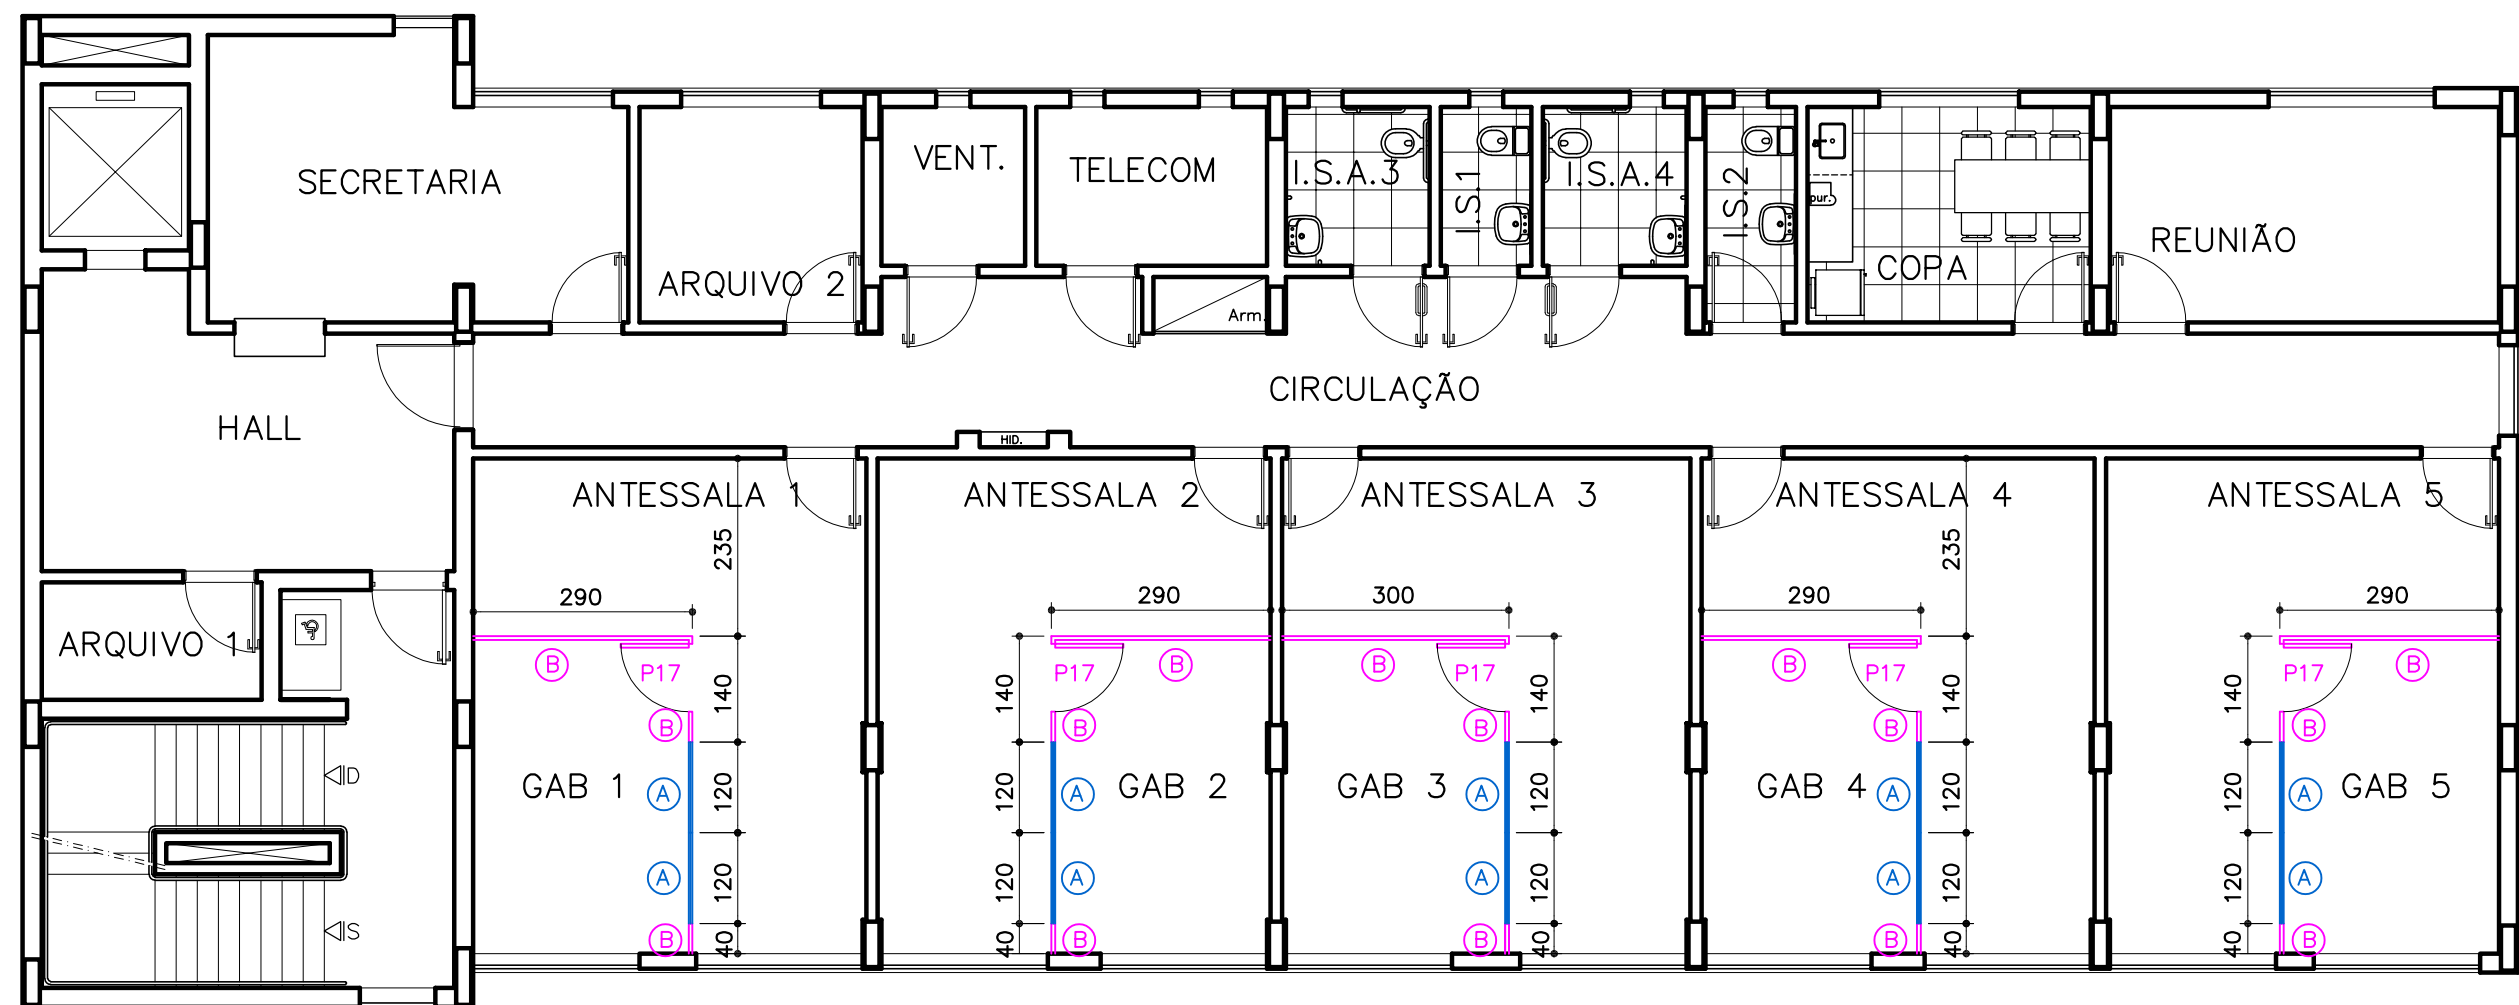
	MÓDULO PAINEL H=105cm + 1 MÓDULOS VIDRO INCOLOR H=105cm + PAINEL ATÉ O FORRO	- CONSULTAR O CADERNO DE ESPECIFICAÇÕES; - CONFERIR MEDIDAS NO LOCAL;	
	MÓDULO PAINEL H=210cm + PAINEL ATÉ O FORRO		MÓDULO PORTA (largura 90cm) H=210cm + PAINEL ATÉ O FORRO

FORMATO A3

PROMOTORIAS DE JUSTIÇA DE PATOS DE MINAS – MG

DETALHAMENTO: DIVISÓRIAS

CONTEÚDO: PLANTA 3º PAVIMENTO	REVISÃO 00	27/04/21
DESENHO: Daniela Teixeira Diniz Andrade		FOLHA: 03/04



PLANTA 4º PAVIMENTO
ESCALA 1:100

QUANTITATIVO DE DIVISÓRIAS			
PAVTO.	TIPO (A) (m)	TIPO (B) (m)	PORTA P17 (unid)
1º	12,00	23,50	05
2º	12,00	23,50	05
3º	12,00	23,50	05
4º	12,00	23,50	05
TOTAL (m)	48,00	94,00	20 unid
ALTURA	2,70	2,70	
TOTAL (m2)	129,60	253,80	

LEGENDA DE DIVISÓRIAS			
	MÓDULO PAINEL H=105cm + 1 MÓDULOS VIDRO INCOLOR H=105cm + PAINEL ATÉ O FORRO	- CONSULTAR O CADERNO DE ESPECIFICAÇÕES; - CONFERIR MEDIDAS NO LOCAL;	
	MÓDULO PAINEL H=210cm + PAINEL ATÉ O FORRO		MÓDULO PORTA (largura 90cm) H=210cm + PAINEL ATÉ O FORRO

PROMOTORIAS DE JUSTIÇA DE PATOS DE MINAS – MG			
DETALHAMENTO: DIVISÓRIAS			
CONTEÚDO:	PLANTA 4º PAVIMENTO	REVISÃO 00	27/04/21
DESENHO:	Daniela Teixeira Diniz Andrade		FOLHA: 04/04