


ELEVAÇÃO P1a – 90x210cm

ESCALA 1: 25


- "PORTA PRONTA" TIPO PRANCHETA – 1 FOLHA DE ABRIR
- ACABAMENTO: MADEIRA TAUARI (em lâmina natural ou natural pré-composto)
- MARCO COM LARGURA DE 15cm, colocado com espuma de poliuretano e borracha de vedação
- ALIZAR: RETO (QUINAS VIVAS) E MEIA ESQUADRIA, 7cm
- CONJUNTO DE FECHADURA: completa – máquina 55mm, maçaneta tipo alavanca com roseta e 02 unidades de chave de entrada  
Material: latão, acabamento: cromado brilhante  
Referência do conjunto: 607 latão –LA FONTE ou similar  
Referência da máquina: ST2 Evolution 55– LA FONTE ou similar
- DOBRADIÇAS: tipo pino/bola, que suportem o peso da porta – 3 unidades por porta  
Material: latão, acabamento: cromado brilhante
- QUANTIDADE: 40 unidades
- LOCAL:  
. 1º ao 4º PAV.: Arquivo 1, Arquivo 2, Secretaria, Copa, Reunião e Antessalas 1 a 5

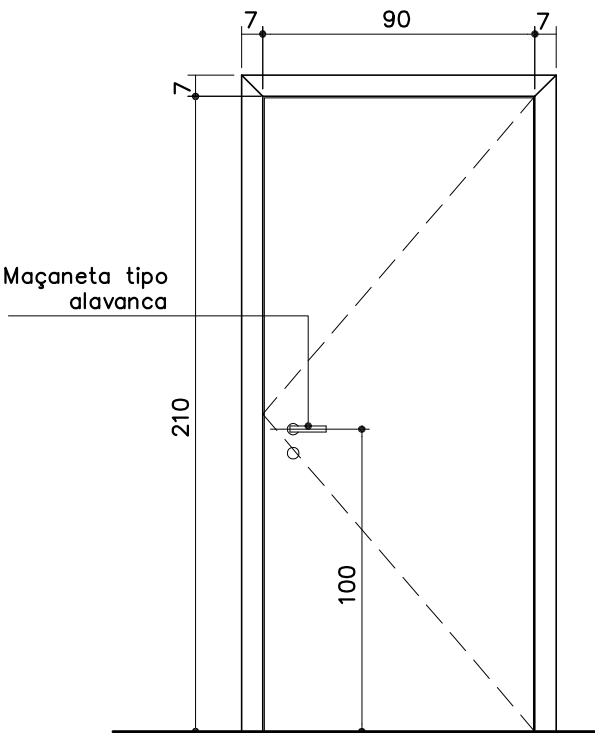

ELEVAÇÃO P1b – 90x210cm

ESCALA 1: 25

- "PORTA PRONTA" TIPO PRANCHETA – 1 FOLHA DE ABRIR
- ACABAMENTO: MADEIRA TAUARI (em lâmina natural ou natural pré-composto)
- MARCO COM LARGURA DE 15cm, colocado com espuma de poliuretano e borracha de vedação
- ALIZAR: RETO (QUINAS VIVAS) E MEIA ESQUADRIA, 7cm
- CONJUNTO DE FECHADURA: completa – máquina 55mm, maçaneta tipo alavanca com roseta e 02 unidades de chave de banheiro  
Material: latão, acabamento: cromado brilhante  
Referência do conjunto: 607 latão –LA FONTE ou similar  
Referência da máquina: ST2 Evolution 55– LA FONTE ou similar
- DOBRADIÇAS: tipo pino/bola, que suportem o peso da porta – 3 unidades por porta  
Material: latão, acabamento: cromado brilhante
- QUANTIDADE: 8 unidades
- LOCAL:  
. 1º ao 4º PAV.: IS1 e IS2

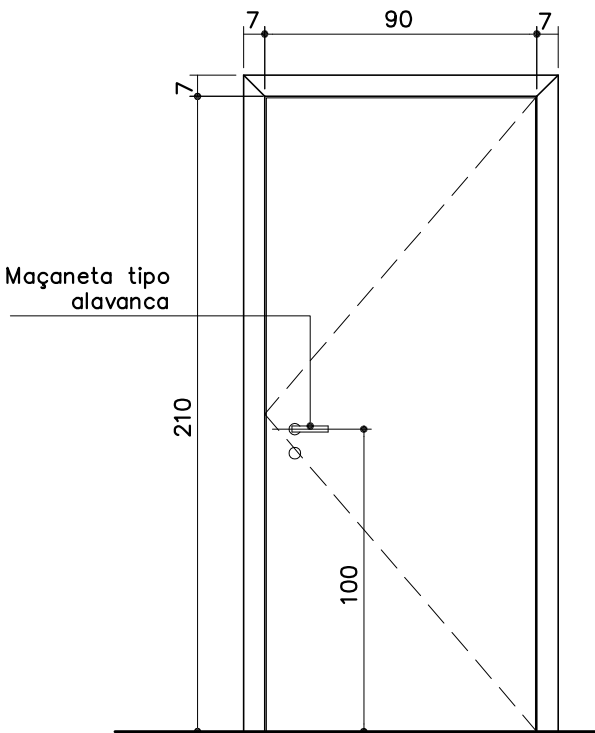

ELEVAÇÃO P1c – 90x210cm

ESCALA 1: 25

- "PORTA PRONTA" TIPO PRANCHETA – 1 FOLHA DE ABRIR
- ACABAMENTO: MADEIRA TAUARI (em lâmina natural ou natural pré-composto)
- MARCO COM LARGURA DE 25cm, colocado com espuma de poliuretano e borracha de vedação
- ALIZAR: RETO (QUINAS VIVAS) E MEIA ESQUADRIA, 7cm
- CONJUNTO DE FECHADURA: completa – máquina 55mm, maçaneta tipo alavanca com roseta e 02 unidades de chave de entrada  
Material: latão, acabamento: cromado brilhante  
Referência do conjunto: 607 latão –LA FONTE ou similar  
Referência da máquina: ST2 Evolution 55– LA FONTE ou similar
- DOBRADIÇAS: tipo pino/bola, que suportem o peso da porta – 3 unidades por porta  
Material: latão, acabamento: cromado brilhante
- QUANTIDADE: 3 unidades
- LOCAL:  
. 1º PAV.: Reuniões 1, Reuniões 2 e Desarmamento

\* ESTE DETALHE SEGUE AS DESCRIÇÕES DO CADERNO DE ESPECIFICAÇÕES – CONSULTAR.

OBS.: CONFERIR MEDIDAS NO LOCAL.


MUITO IMPORTANTE

- ALIZARES DE MADEIRA: os encontros entre os alizares de madeira (meia esquadria) devem ser calafetados e lixados após o assentamento, a fim de obter alinhamento entre as duas peças;
- ALIZARES DE MADEIRA/RODAPÉ: não serão aceitos cortes nos alizares para encaixe do radapé, ou seja, caso o espaço deixado para os alizares esteja insuficiente, o rodapé deverá ser retirado, cortado e reassentado;
- ACABAMENTO DAS ESQUADRIAS: não será aceito tratamento (aplicação de verniz ou tonalizante) posterior à entrega da porta, ou seja, o conjunto deverá chegar à obra com o acabamento final;
- Não serão aceitas diferenças de tonalidade entre marco/alizar/folha da porta;
- As referências de marca estão descritas no Caderno de Especificações.


PROMOTORIAS DE JUSTIÇA  
DE PATOS DE MINAS – MG

DETALHAMENTO: ESQUADRIAS DE MADEIRA

CONTEÚDO:	P1a, P1b e P1c – VISTAS E ESPECIFICAÇÕES	REVISÃO 01	26/04/21
DESENHO:	Daniela Teixeira Diniz Andrade		FOLHA: 01/03

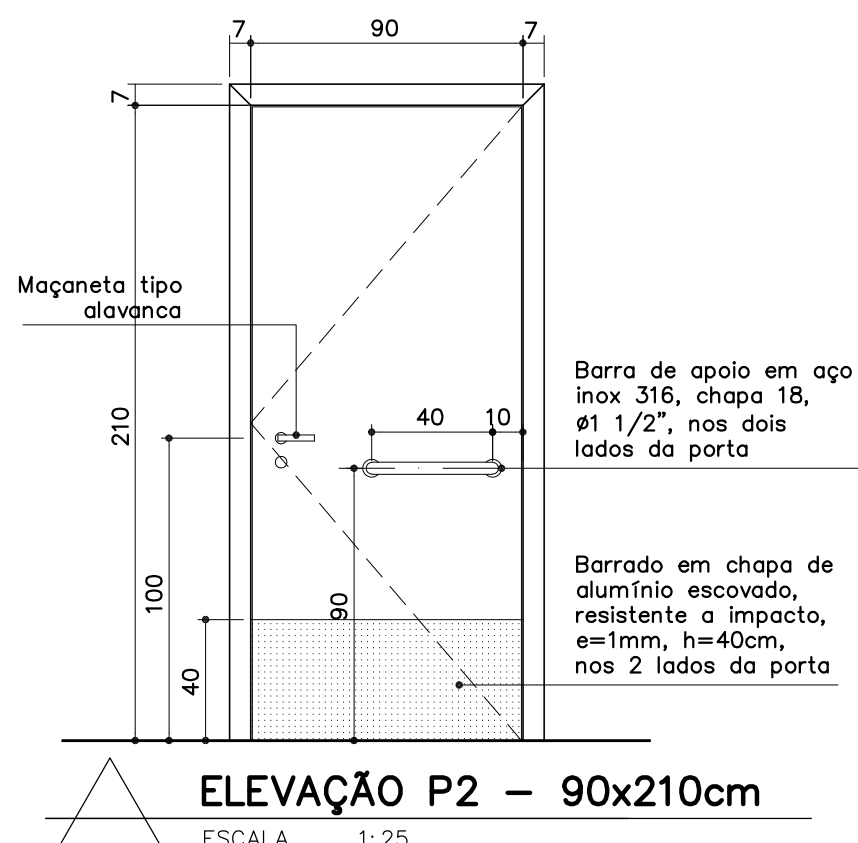

- "PORTA PRONTA" TIPO PRANCHETA – 1 FOLHA DE ABRIR
- ACABAMENTO: MADEIRA TAUARI (em lâmina natural ou natural pré-composto)
- MARCO COM LARGURA DE 15cm, colocado com espuma de poliuretano e borracha de vedação
- ALIZAR: RETO (QUINAS VIVAS) E MEIA ESQUADRIA, 7cm
- CONJUNTO DE FECHADURA: completa – máquina 55mm, maçaneta tipo alavanca com roseta e 02 unidades de chave de banheiro  
Material: latão, acabamento: cromado brilhante  
Referência do conjunto: 607 latão –LA FONTE ou similar  
Referência da máquina: ST2 Evolution 55– LA FONTE ou similar
- DOBRADIÇAS: tipo pino/bola, que suportem o peso da porta – 3 unidades por porta  
Material: latão, acabamento: cromado brilhante
- BARRADO EM ALUMÍNIO ESCOVADO, RESISTENTE A IMPACTO, e=1mm, h=40cm, NOS 2 LADOS DA PORTA
- BARRA DE APOIO EM AÇO INOX, NOS DOIS LADOS DA PORTA
- QUANTIDADE: 14 unidades
- LOCAL:
  - . SUBSOLO: Vestiário feminino e Vestiário masculino
  - . 1º E 2º PAV.: ISA1, ISA2, ISA3 e ISA4
  - . 3º E 4º PAV.: ISA3 e ISA4

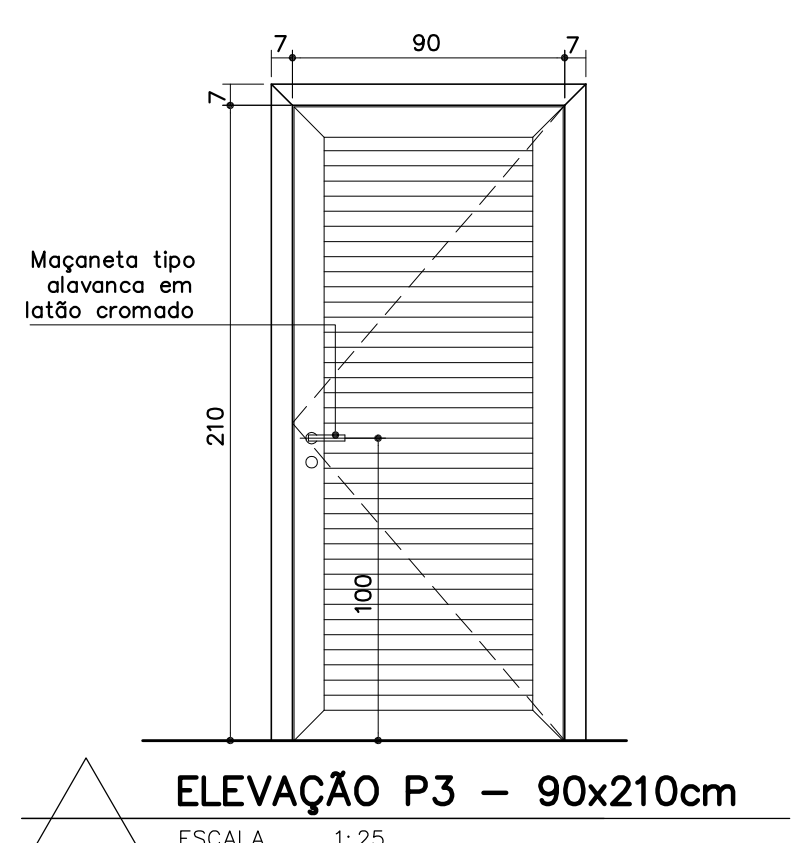


- "PORTA PRONTA" TIPO VENEZIANA (c/ requadro) – 1 FOLHA DE ABRIR
- ACABAMENTO: MADEIRA TAUARI (em lâmina natural ou natural pré-composto)
- MARCO COM LARGURA DE 15cm, colocado com espuma de poliuretano e borracha de vedação
- ALIZAR: RETO (QUINAS VIVAS) E MEIA ESQUADRIA, 7cm
- CONJUNTO DE FECHADURA: completa – máquina 55mm, maçaneta tipo alavanca com roseta e 02 unidades de chave de entrada  
Material: latão, acabamento: cromado brilhante  
Referência do conjunto: 607 latão –LA FONTE ou similar  
Referência da máquina: ST2 Evolution 55– LA FONTE ou similar
- DOBRADIÇAS: tipo pino/bola, que suportem o peso da porta – 3 unidades por porta  
Material: latão, acabamento: cromado brilhante
- QUANTIDADE: 8 unidades
- LOCAL:
  - . 1º ao 4º PAV.: Telecom e Ventilador


\* ESTE DETALHE SEGUE AS DESCRIÇÕES DO CADERNO DE ESPECIFICAÇÕES – CONSULTAR. OBS.: CONFERIR MEDIDAS NO LOCAL.

MUITO IMPORTANTE			
<ul style="list-style-type: none"><li>- ALIZARES DE MADEIRA: os encontros entre os alizares de madeira (meia esquadria) devem ser calafetados e lixados após o assentamento, a fim de obter alinhamento entre as duas peças;</li><li>- ALIZARES DE MADEIRA/RODAPÉ: não serão aceitos cortes nos alizares para encaixe do radapé, ou seja, caso o espaço deixado para os alizares esteja insuficiente, o rodapé deverá ser retirado, cortado e reassentado;</li><li>- ACABAMENTO DAS ESQUADRIAS: não será aceito tratamento (aplicação de verniz ou tonalizante) posterior à entrega da porta, ou seja, o conjunto deverá chegar à obra com o acabamento final;</li><li>- Não serão aceitas diferenças de tonalidade entre marco/alizar/folha da porta;</li><li>- As referências de marca estão descritas no Caderno de Especificações.</li></ul>			
FORMATO A3			

PROMOTORIAS DE JUSTIÇA DE PATOS DE MINAS – MG			
DETALHAMENTO: ESQUADRIAS DE MADEIRA			
CONTEÚDO:	P2 e P3 – VISTAS E ESPECIFICAÇÕES	REVISÃO 01	26/04/21
DESENHO:	Daniela Teixeira Diniz Andrade		FOLHA: 02/03

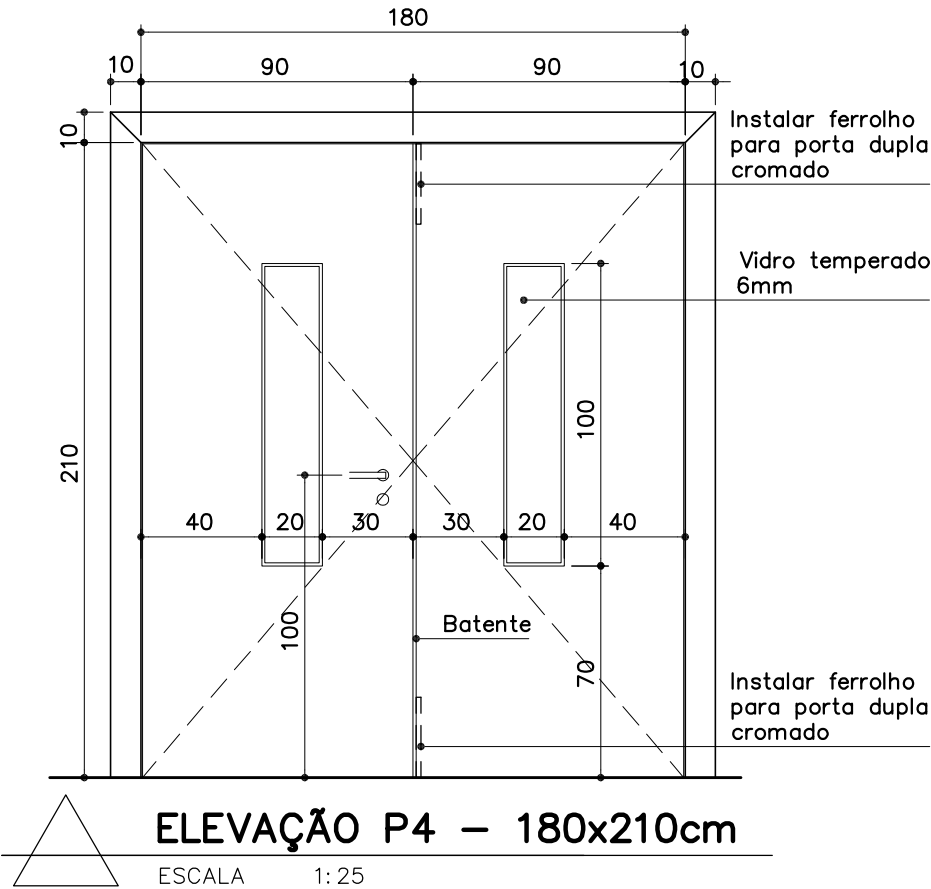

- "PORTA PRONTA" TIPO PRANCHETA – 2 FOLHAS DE ABRIR
- ACABAMENTO: MADEIRA TAUARI (em lâmina natural ou natural pré-composto)
- REQUADRO NAS DUAS FOLHAS (100x20cm) EM VIDRO TEMPERADO LISO INCOLOR 6mm
- MARCO COM LARGURA DE 25cm, colocado com espuma de poliuretano e borracha de vedação
- ALIZAR: RETO (QUINAS VIVAS) E MEIA ESQUADRIA, 10cm
- CONJUNTO DE FECHADURA: completa – máquina 55mm, maçaneta tipo alavanca com roseta e 02 unidades de chave de entrada  
Material: latão, acabamento: cromado brilhante  
Referência do conjunto: 607 latão –LA FONTE ou similar  
Referência da máquina: ST2 Evolution 55– LA FONTE ou similar
- DOBRADIÇAS: tipo pino/bola, que suportem o peso da porta – 6 unidades (3 por folha da porta)  
Material: latão, acabamento: cromado brilhante
- FERROLHO CROMADO: para aporta a dupla, a ser instalado na folha da porta sem maçaneta, na parte superior e inferior
- QUANTIDADE: 1 unidade
- LOCAL:
  - . 2º PAV.: Auditório

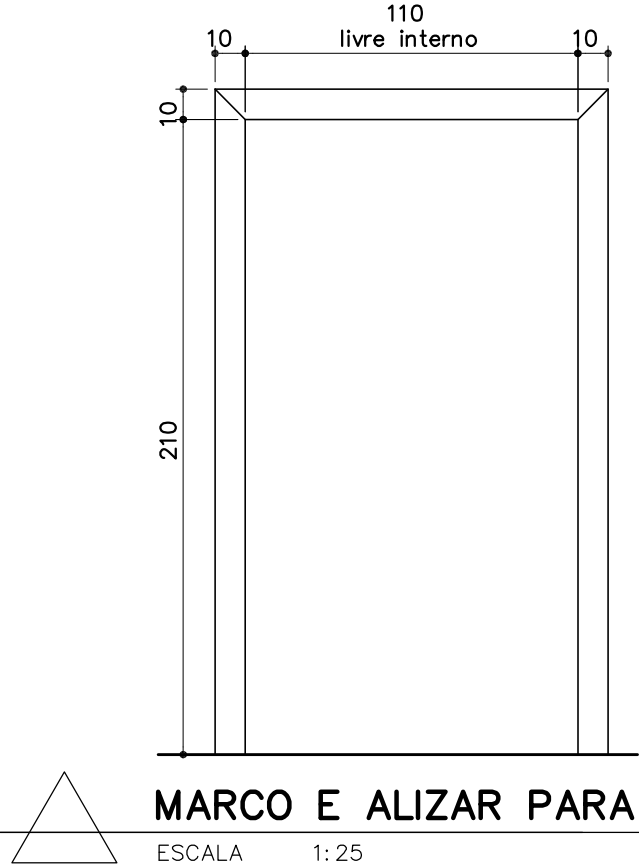

- MARCO COM LARGURA DE 25cm – SEM JABRE
- MEDIDAS: 110x210cm
- ACABAMENTO: MADEIRA TAUARI (em lâmina natural ou natural pré-composto)
- ALIZAR: RETO (QUINAS VIVAS) E MEIA ESQUADRIA, 10cm
- NESTE MARCO SERÁ INSTALADA A PORTA P5
- QUANTIDADE: 6 unidades
- LOCAL:
  - . 1º PAV.: Hall (2un)
  - . 2º PAV.: Hall (2un)
  - . 3º E 4º PAV.: Hall

\* ESTE DETALHE SEGUE AS DESCRIÇÕES DO CADERNO DE ESPECIFICAÇÕES – CONSULTAR.

OBS.: CONFERIR MEDIDAS NO LOCAL.

**MUITO IMPORTANTE**

- ALIZARES DE MADEIRA: os encontros entre os alizares de madeira (meia esquadria) devem ser calafetados e lixados após o assentamento, a fim de obter alinhamento entre as duas peças;
- ALIZARES DE MADEIRA/RODAPÉ: não serão aceitos cortes nos alizares para encaixe do radapé, ou seja, caso o espaço deixado para os alizares esteja insuficiente, o rodapé deverá ser retirado, cortado e reassentado;
- ACABAMENTO DAS ESQUADRIAS: não será aceito tratamento (aplicação de verniz ou tonalizante) posterior à entrega da porta, ou seja, o conjunto deverá chegar à obra com o acabamento final;
- Não serão aceitas diferenças de tonalidade entre marco/alizar/folha da porta;
- As referências de marca estão descritas no Caderno de Especificações.

**PROMOTORIAS DE JUSTIÇA  
DE PATOS DE MINAS – MG**

**DETALHAMENTO: ESQUADRIAS DE MADEIRA**

CONTEÚDO:	P4 e MARCO E ALIZAR P/ P5 – VISTAS E ESPECIFICAÇÕES	REVISÃO 01	26/04/21
DESENHO:	Daniela Teixeira Diniz Andrade		FOLHA: 03/03