



LETREIRO 1  
FACHADA LATERAL ESQUERDA  
ESCALA 1:25

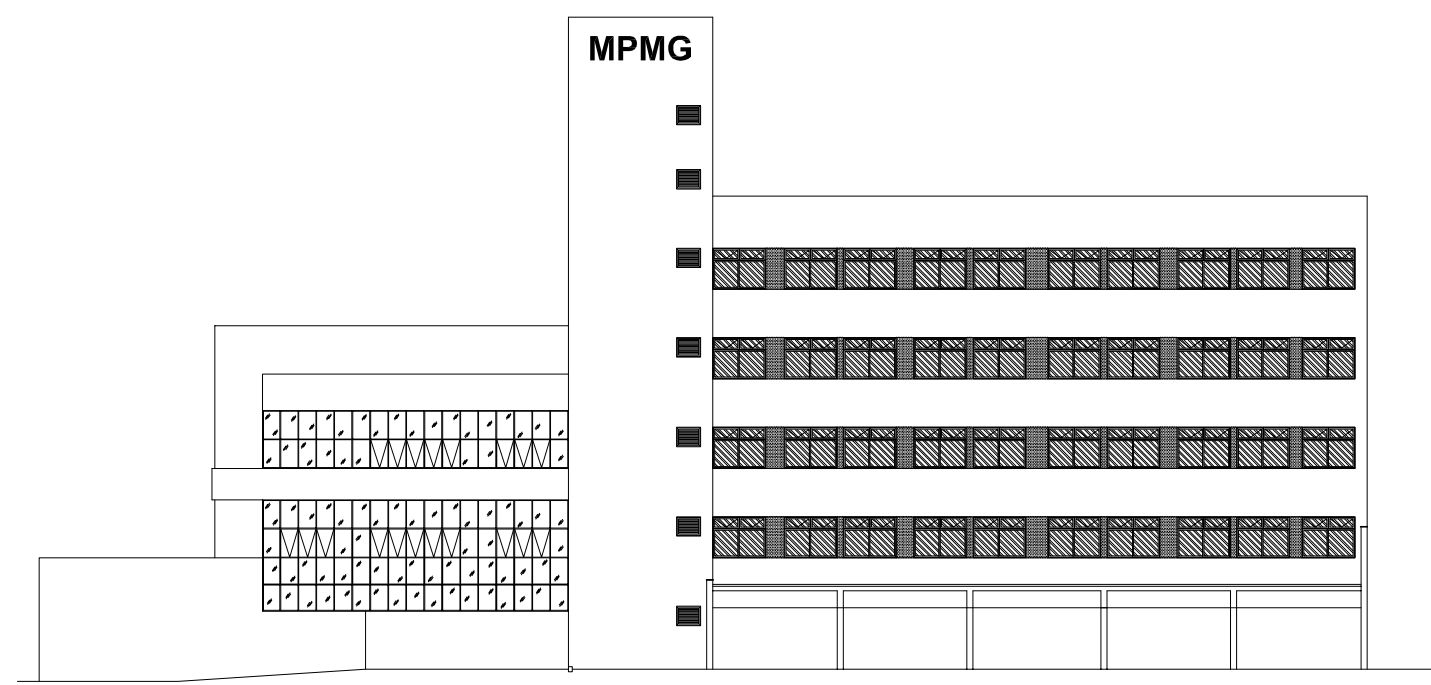


FACHADA LATERAL ESQUERDA


PROMOTORIAS DE JUSTIÇA DE PATOS DE MINAS – MG		
DETALHAMENTO: LETREIROS		
CONTEÚDO: FACHADA LATERAL ESQUERDA – LETREIRO 1	REVISÃO 00	26/11/19
DESENHO: Daniela Teixeira Diniz Andrade		FOLHA: 01/02

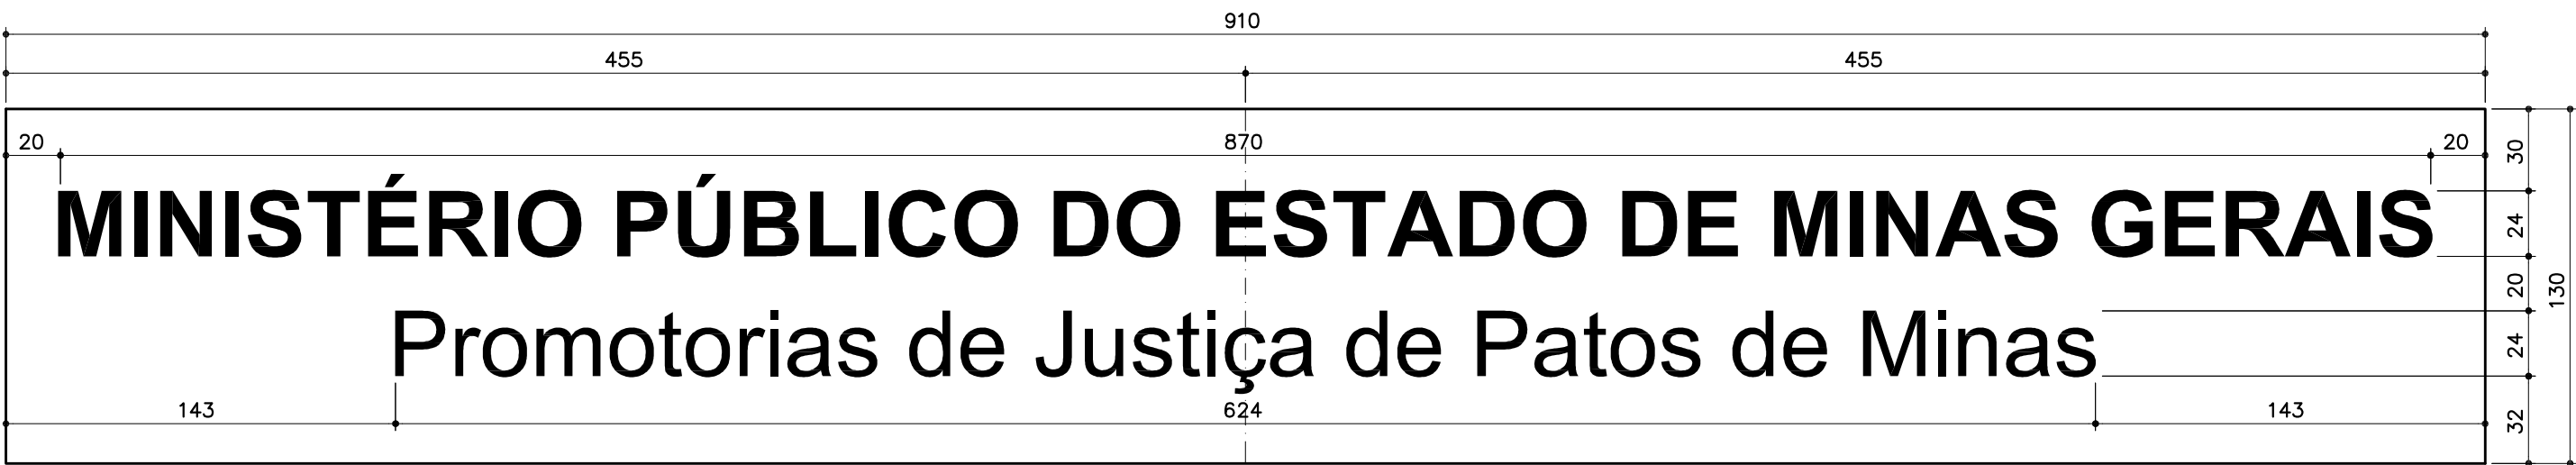

LETREIRO 2  
FACHADA FRONTAL  
ESCALA 1:25

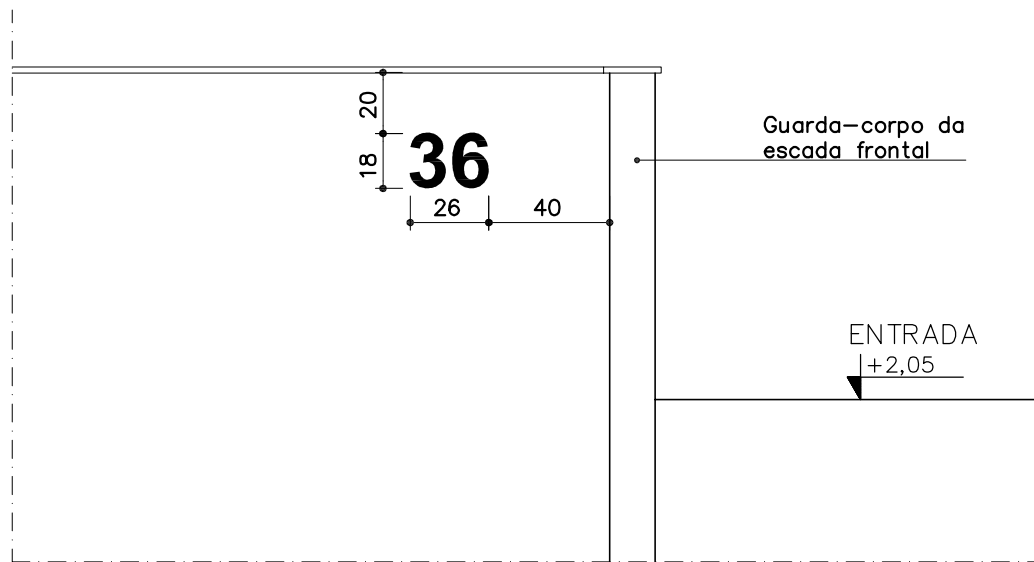

LETREIRO 3  
FACHADA FRONTAL  
ESCALA 1:25

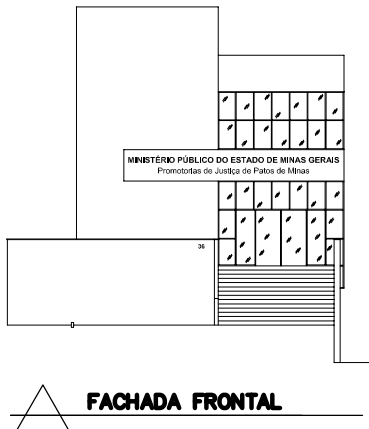

PROMOTORIAS DE JUSTIÇA DE PATOS DE MINAS – MG		
DETALHAMENTO: LETREIROS		
CONTEÚDO: FACHADA FRONTAL – LETREIROS 2 E 3	REVISÃO 00	26/11/19
DESENHO: Daniela Teixeira Diniz Andrade		FOLHA: 02/02