

 **MARCO/ALIZAR ELEVADOR**
ESCALA 1:25

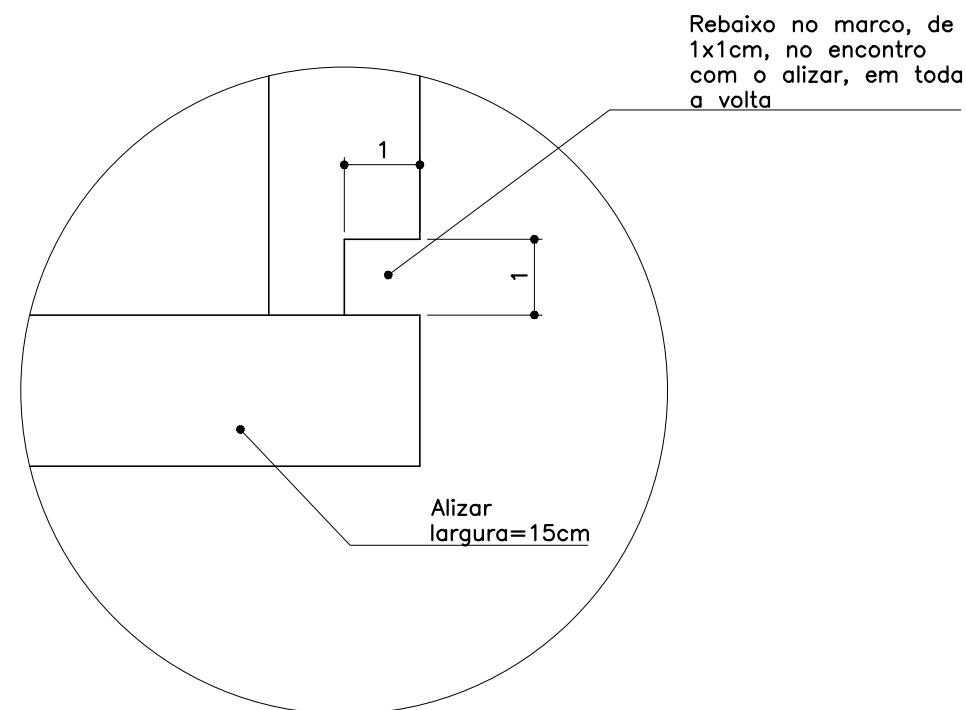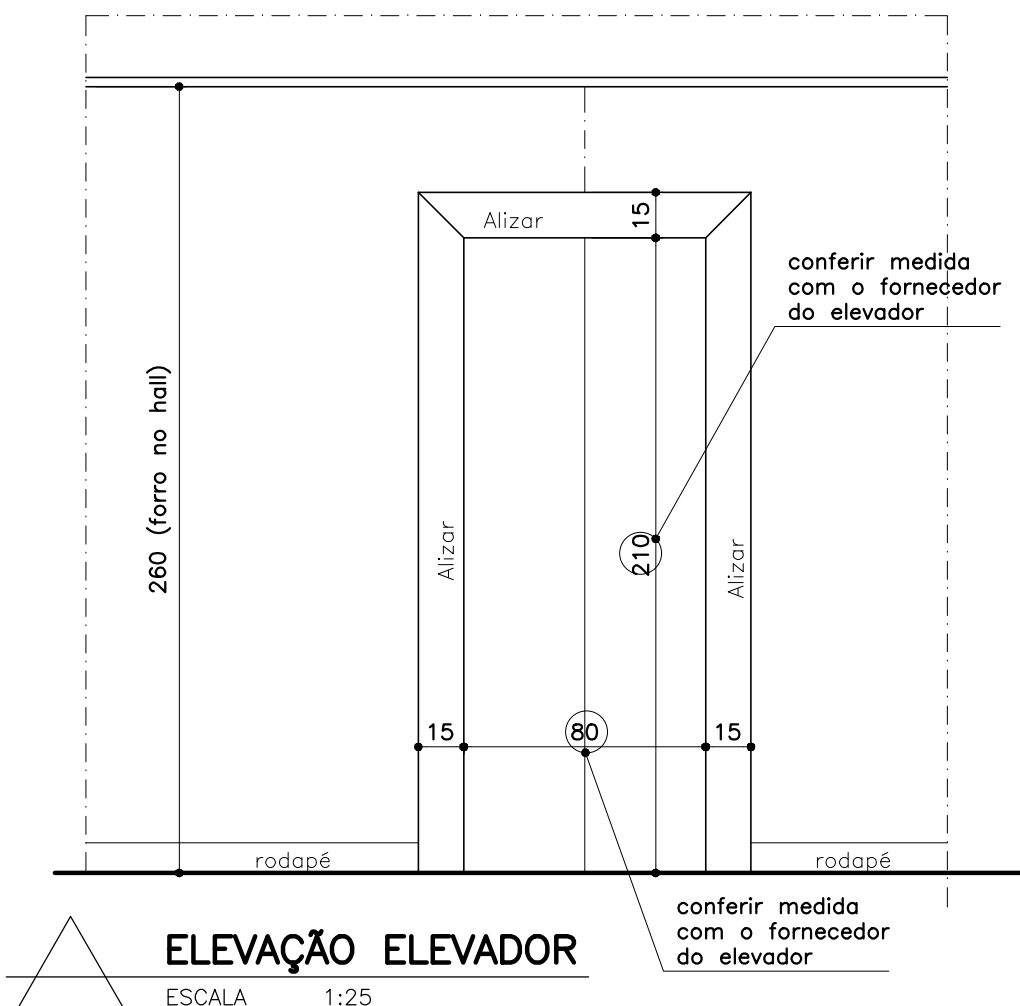

 **REBAIXO**
ESCALA 1:1

OBSERVAÇÕES:

- OS MARCOS E ALIZARES DEVERÃO SER INSTALADOS NA PORTA DO ELEVADOR, EM TODOS OS ANDARES;
- CONFERIR MEDIDAS NO LOCAL
- AS ESPECIFICAÇÕES COMPLETAS ESTÃO NO CADERNO DE ESPECIFICAÇÕES – CONSULTAR!

PROMOTORIAS DE JUSTIÇA DE PATOS DE MINAS – MG

DETALHAMENTO: MARCO E ALIZAR DOS ELEVADORES

CONTEÚDO:	PLANTA, ELEVAÇÃO E DETALHES	REVISÃO 00	18/05/21
DESENHO:	DANIELA ANDRADE		FOLHA: 01/01

– CASO ALGUMA MEDIDA ENTRE EM CONFLITO COM O DETALHAMENTO DO FORNECEDOR DO ELEVADOR, O DETALHE DEVERÁ SER REVISADO