




V 206
Escala 1:50

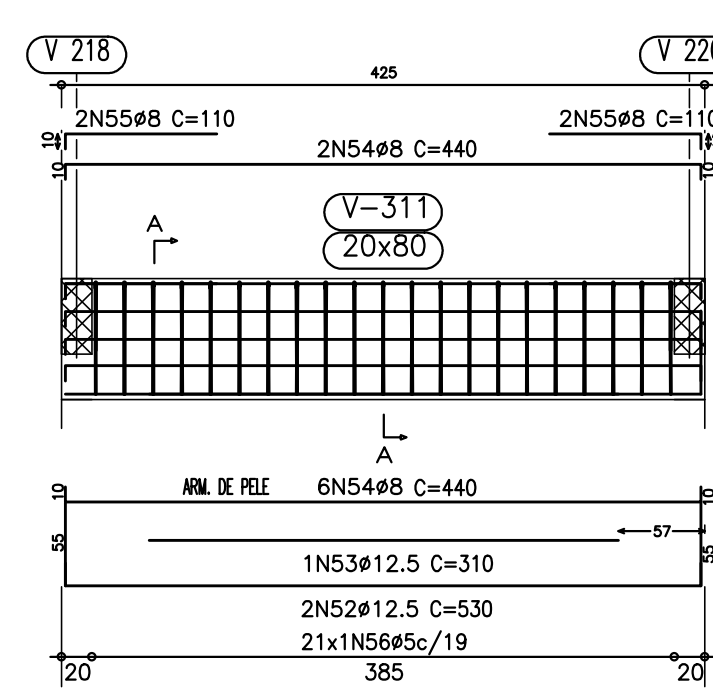


V 207
Escala 1:50

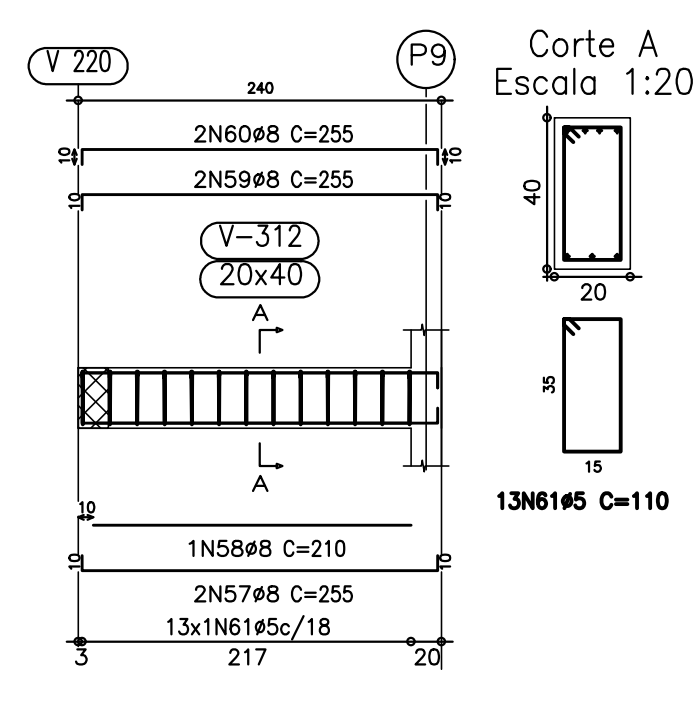


V 208
Escala 1:50

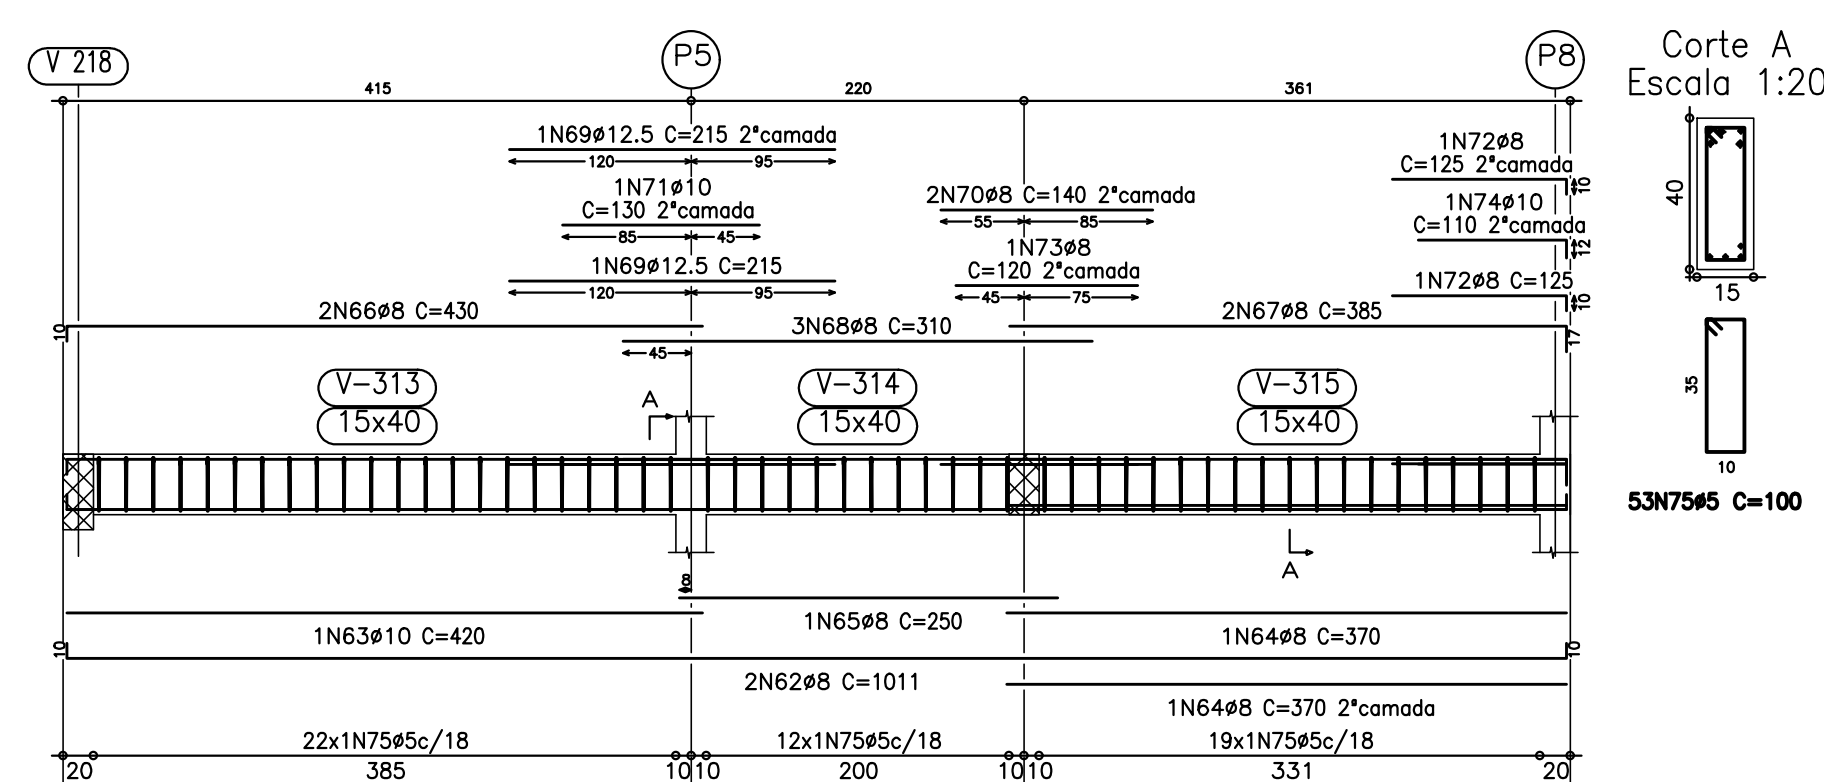


V 210
Escala 1:50

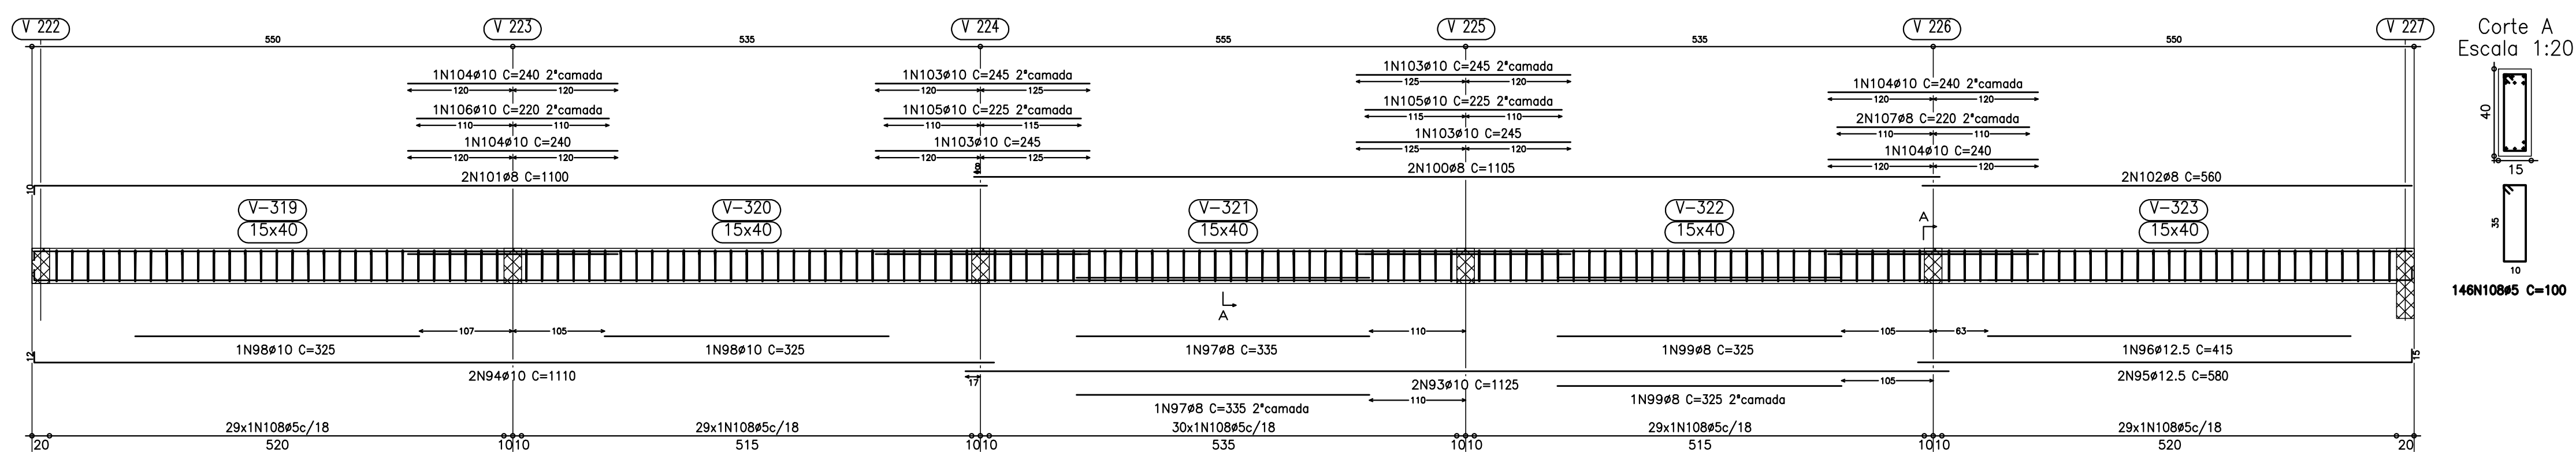


V 201
Escala 1:50

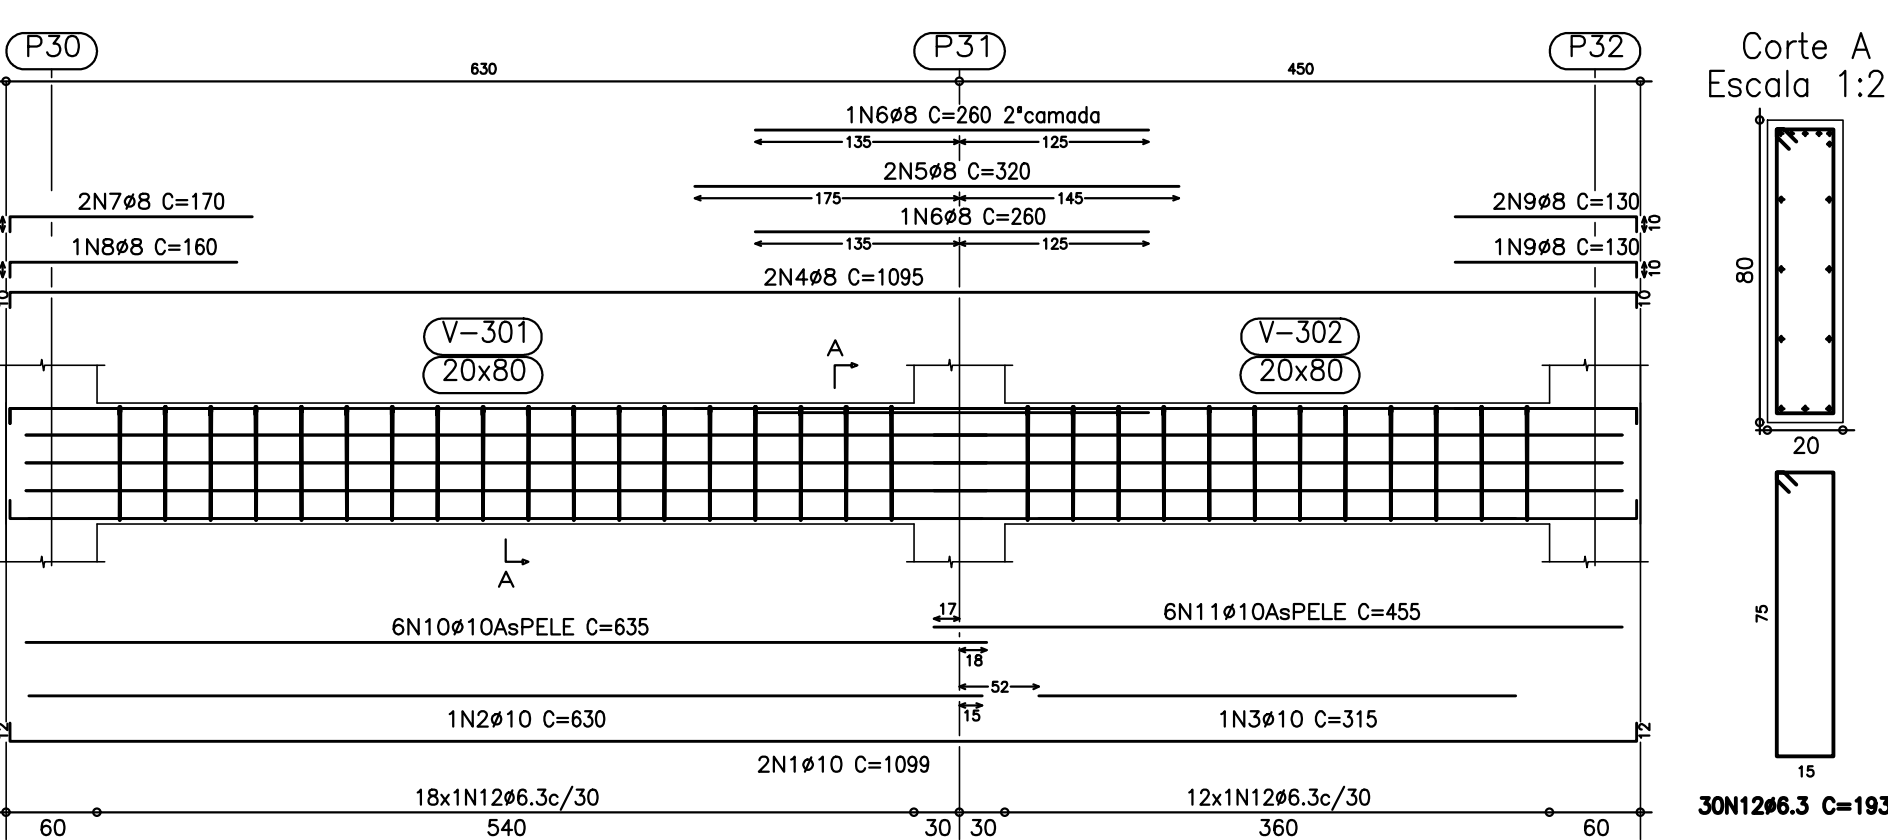


V 202
Escala 1:50

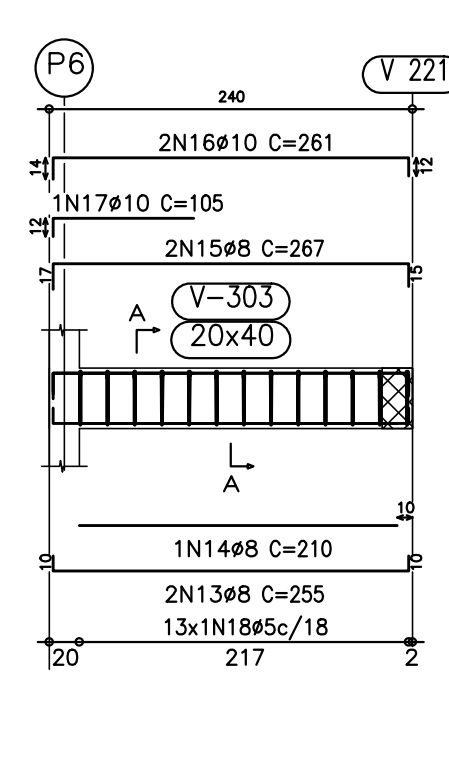


V 203
Escala 1:50

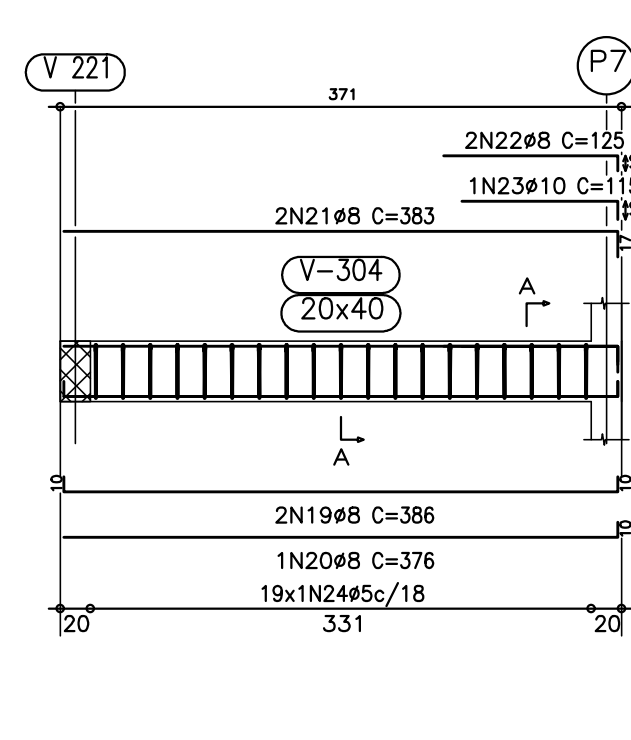

V 204
Escala 1:50

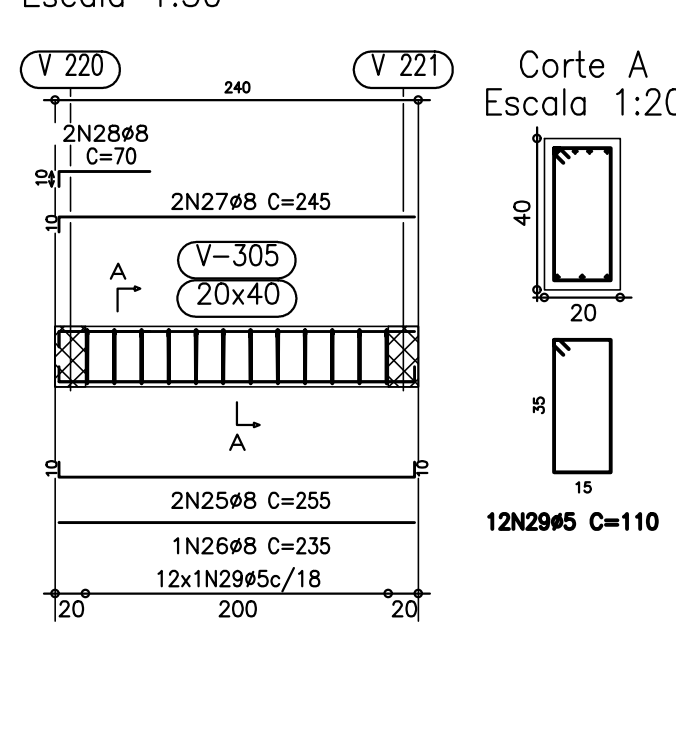

V 209
Escala 1:50

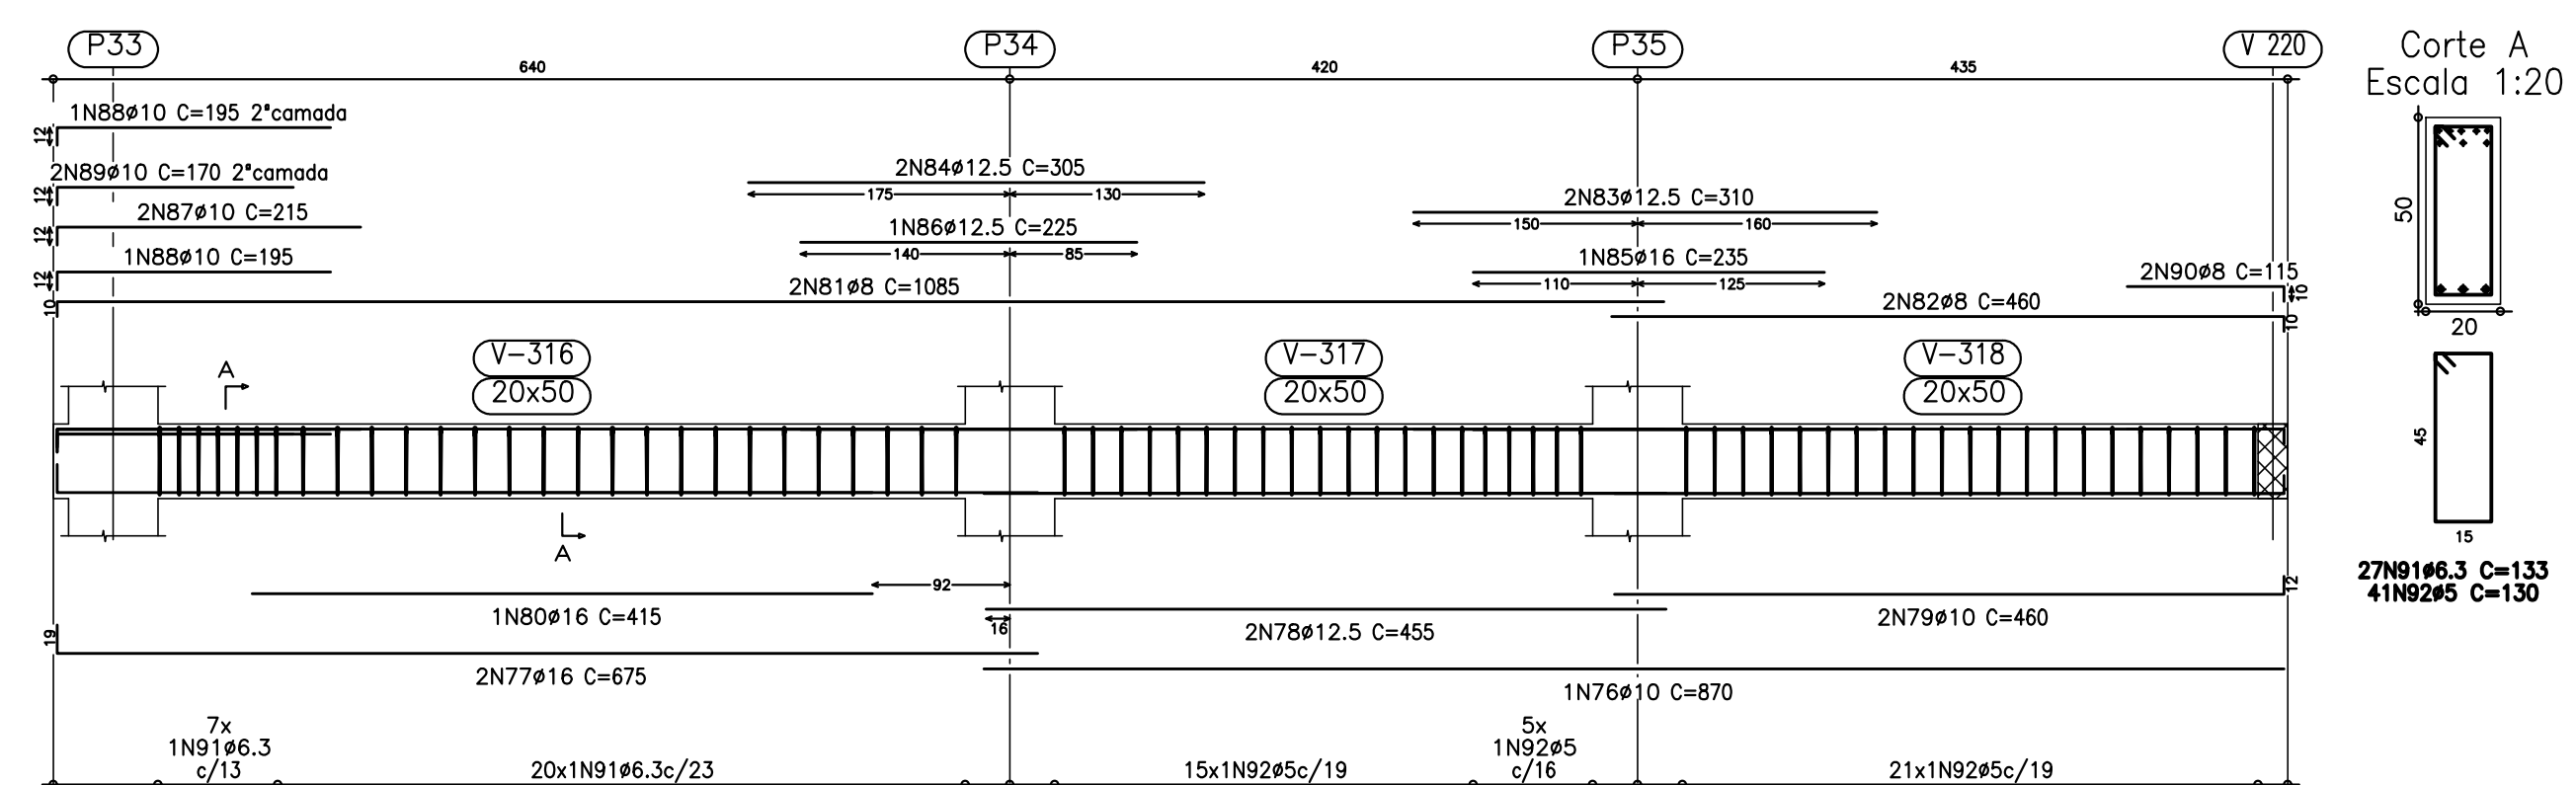

V 11	109	112,5	2	15	588	15	618	1232	12	12	
------	-----	-------	---	----	-----	----	-----	------	----	----	--	--	