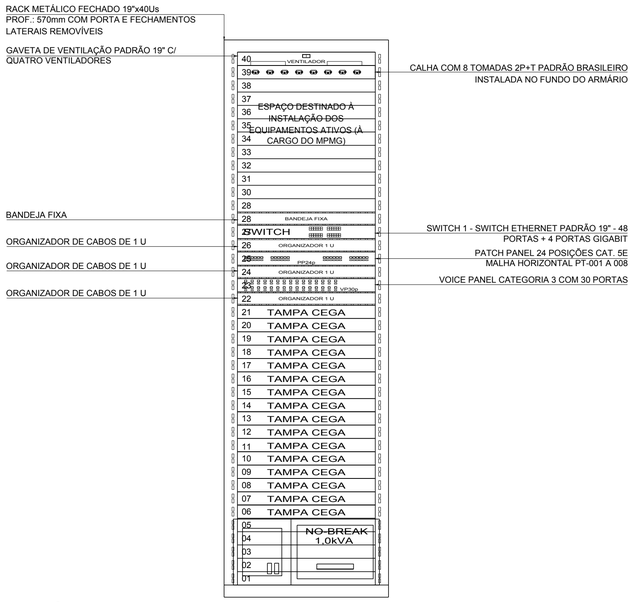

OBSERVAÇÃO:

1) OS EQUPAMENTOS ATIVOS E PATCH CORDS NO RACK SERÃO FORNECIDOS E INSTALADOS PELO MPMG APÓS O TÉRMINO DA OBRA.

DET. 10 AT-SS1 - DETALHE DE MONTAGEM

SEM ESCALA

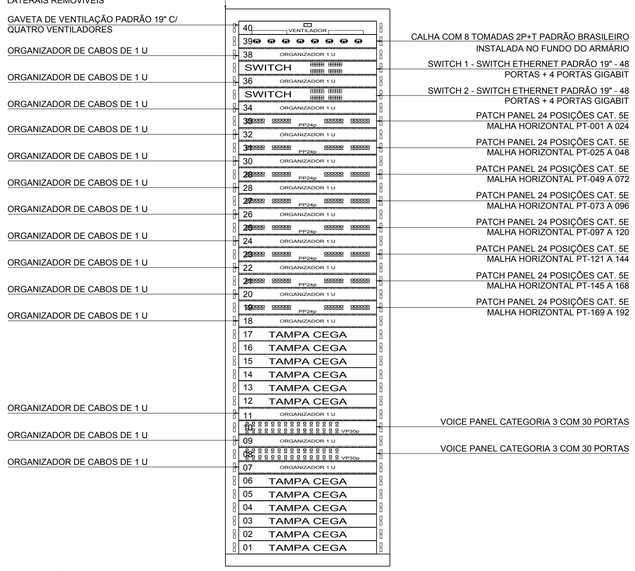

OBSERVAÇÃO:

1) OS EQUPAMENTOS ATIVOS E PATCH CORDS NO RACK SERÃO FORNECIDOS E INSTALADOS PELO MPMG APÓS O TÉRMINO DA OBRA.

DET. 11 AT-1P - DETALHE DE MONTAGEM

SEM ESCALA

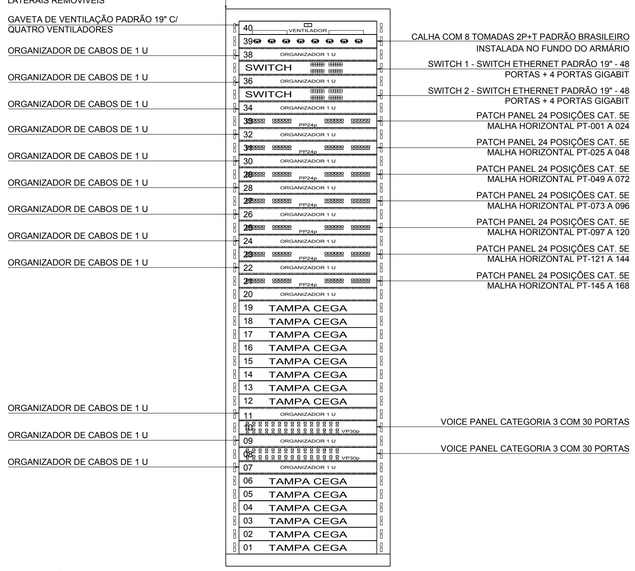

OBSERVAÇÃO:

1) OS EQUPAMENTOS ATIVOS E PATCH CORDS NO RACK SERÃO FORNECIDOS E INSTALADOS PELO MPMG APÓS O TÉRMINO DA OBRA.

DET. 12 AT-2P - DETALHE DE MONTAGEM

SEM ESCALA

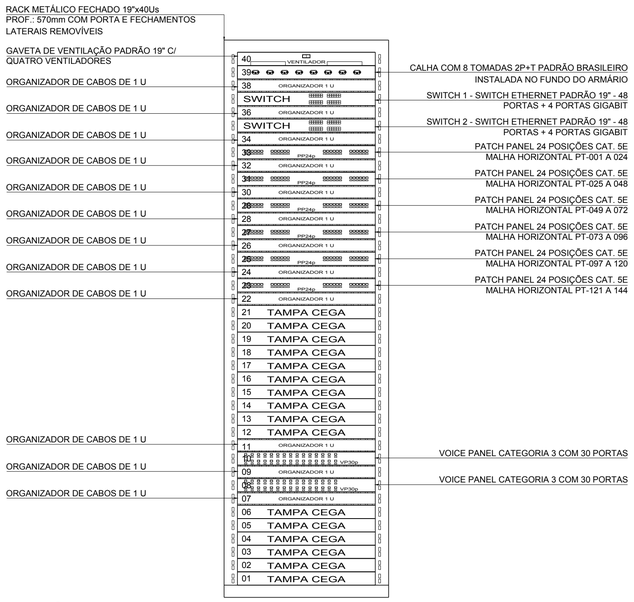

OBSERVAÇÃO:

1) OS EQUPAMENTOS ATIVOS E PATCH CORDS NO RACK SERÃO FORNECIDOS E INSTALADOS PELO MPMG APÓS O TÉRMINO DA OBRA.

DET. 13 AT-3P - DETALHE DE MONTAGEM

SEM ESCALA

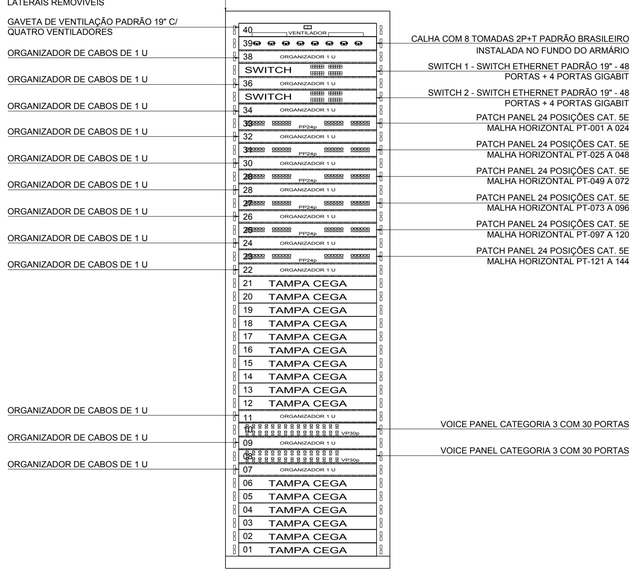

OBSERVAÇÃO:

1) OS EQUPAMENTOS ATIVOS E PATCH CORDS NO RACK SERÃO FORNECIDOS E INSTALADOS PELO MPMG APÓS O TÉRMINO DA OBRA.

DET. 14 AT-4P - DETALHE DE MONTAGEM

SEM ESCALA

REVISÃO	DESCRIÇÃO	PROJ.	DATA
02	LICIT RESIDUAL: NADA REVISADO NESTA PRANCHA	GLT	05/03/21
01	PROJETO EXECUTIVO	VIABILE	28/10/16
00	ANTEPROJETO	VIABILE	16/09/16
	REVISÕES		

MINISTÉRIO PÚBLICO DO ESTADO DE MINAS GERAIS
SEDE DAS PROMOTORIAS DE JUSTIÇA DE PATOS DE MINAS

ENDEREÇO:
AVENIDA ANGRA DOS REIS
PATOS DE MINAS – MG

ÁREA TERRENO: 10.293,06m²
ÁREA CONSTRUÍDA: 2.860,04m²

PROPRIETÁRIO:
PROCURADORIA GERAL DE JUSTIÇA DO ESTADO DE MINAS GERAIS

CNPJ: 20.971.057/0001-45

PROJETO DE TELECOMUNICAÇÕES

EMPRESA:
VIABILE PLANEJAMENTO E PROJETOS LTDA

CNPJ: 06.321.471/0001-88

RESPONSÁVEL TÉCNICO:
BRENO DE ASSIS OLIVEIRA

CREA: 78.667/D MG

CONTEÚDO:
PLANO DE FACE DOS ARMÁRIOS DE TELECOMUNICAÇÕES (RACK BAY FACE)

DATA: 28/10/16
ESCALA: 1/50
FOLHA: 02/06

Viabile
serviços em projetos
VIABILE PLANEJAMENTO E PROJETOS LTDA
RUA MANAUS, 1.155 - CEP 30.110-049
BELO HORIZONTE - MG
TEL.: (31) 3213-4944
www.viabile.com.br

EMPRESA ASSOCIADA
abrasip-mg
ASSOCIAÇÃO BRASILEIRA DE ENGENHARIA DE SISTEMAS PREDIAIS-MG