


**D13** **VISTA FRONTAL DO RACK-CTV**  
SEM \_\_\_\_\_ ESCALA

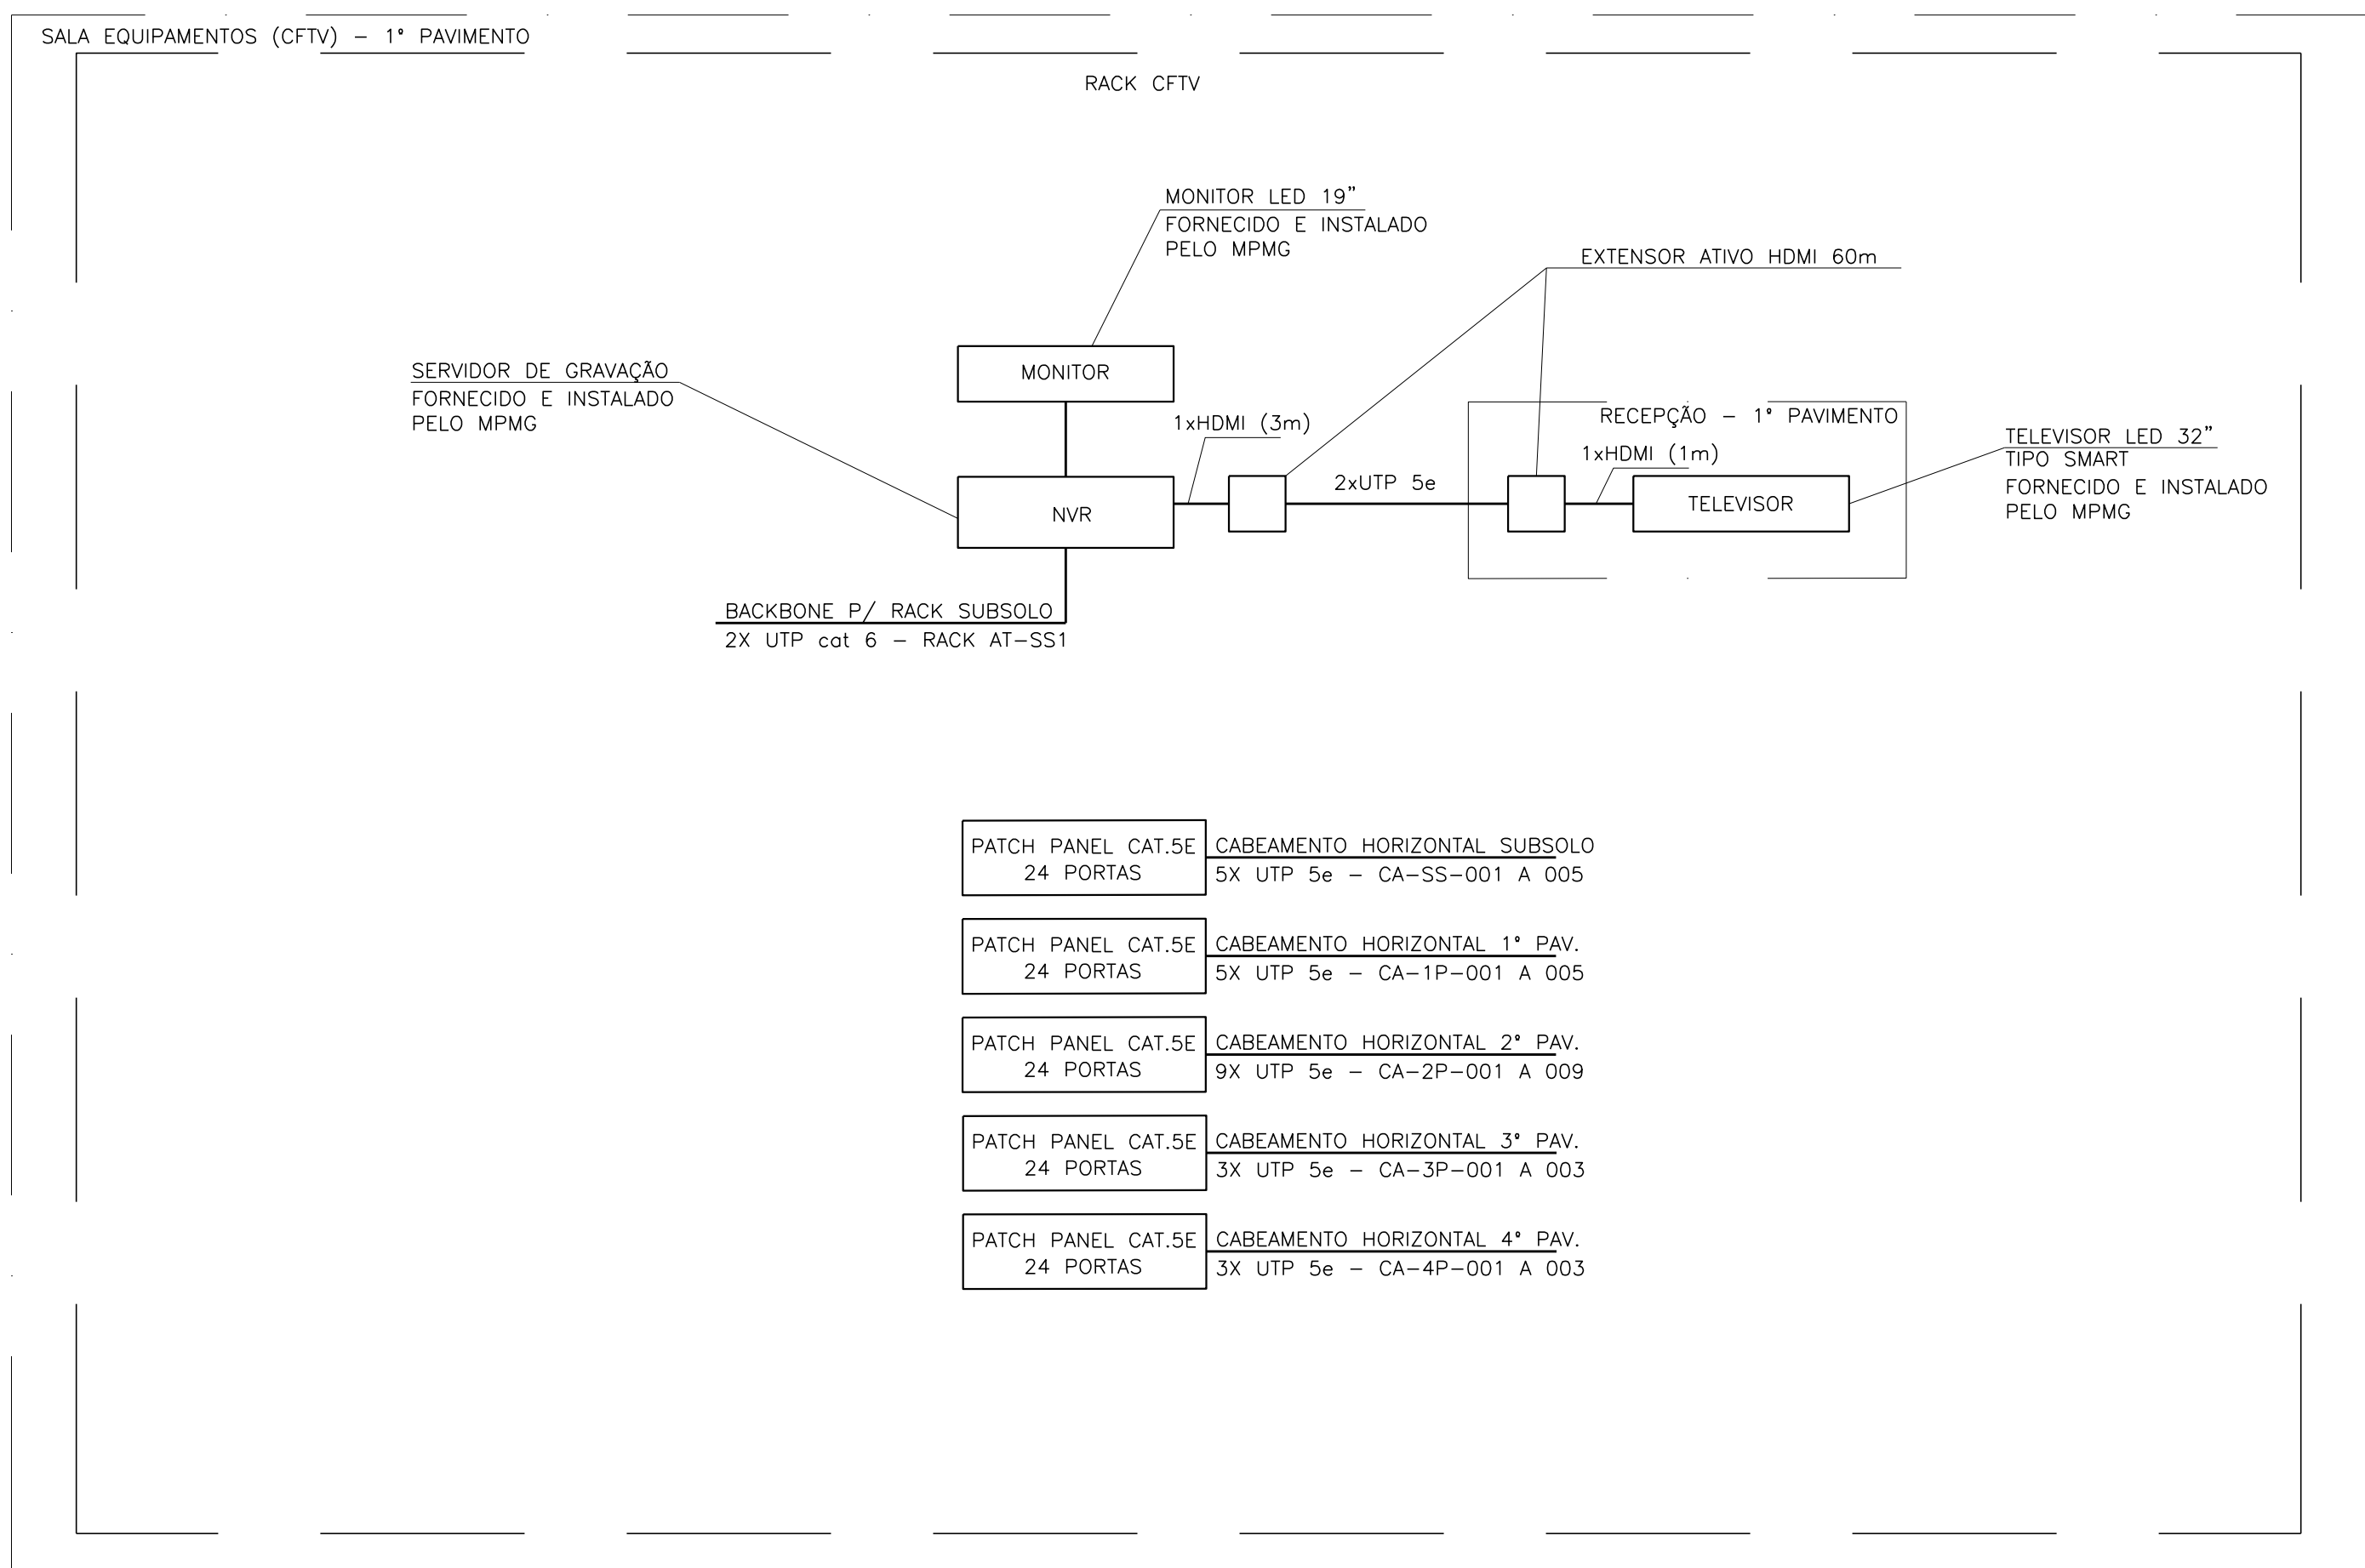

**D14** **DIAGRAMA DE INTERLIGAÇÃO DAS CÂMERAS**  
SEM \_\_\_\_\_ ESCALA

REVISÃO	DESCRIÇÃO	PROJ.	DATA
02	LICIT RESIDUAL:Revisão geral conforme critérios atuais	GLT	16/03/21
01	PROJETO EXECUTIVO	VIABILE	31/10/16
00	ANTEPROJETO	VIABILE	19/09/16
REVISÕES			

MINISTÉRIO PÚBLICO DO ESTADO DE MINAS GERAIS SEDE DAS PROMOTORIAS DE JUSTIÇA DE PATOS DE MINAS			
ENDEREÇO: AVENIDA ANGRA DOS REIS PATOS DE MINAS – MG		ÁREA TERRENO: 10.293,06m² ÁREA CONSTRUÍDA: 2.860,04m²	
PROPRIETÁRIO:		CNPJ: 20.971.057/0001–45	
PROCURADORIA GERAL DE JUSTIÇA DO ESTADO DE MINAS GERAIS			
PROJETO DE SEGURANÇA			
EMPRESA:  VIABILE PLANEJAMENTO E PROJETOS LTDA		CNPJ: 06.321.471/0001–88	
RESPONSÁVEL TÉCNICO:  BRENO DE ASSIS OLIVEIRA		CREA: 78.667/D MG	
CONTEÚDO: SISTEMA DE CFTV DIAGRAMA ESQUEMÁTICO DO SISTEMA		DATA: 31/10/16 ESCALA: 1/50	FOLHA: 04/07