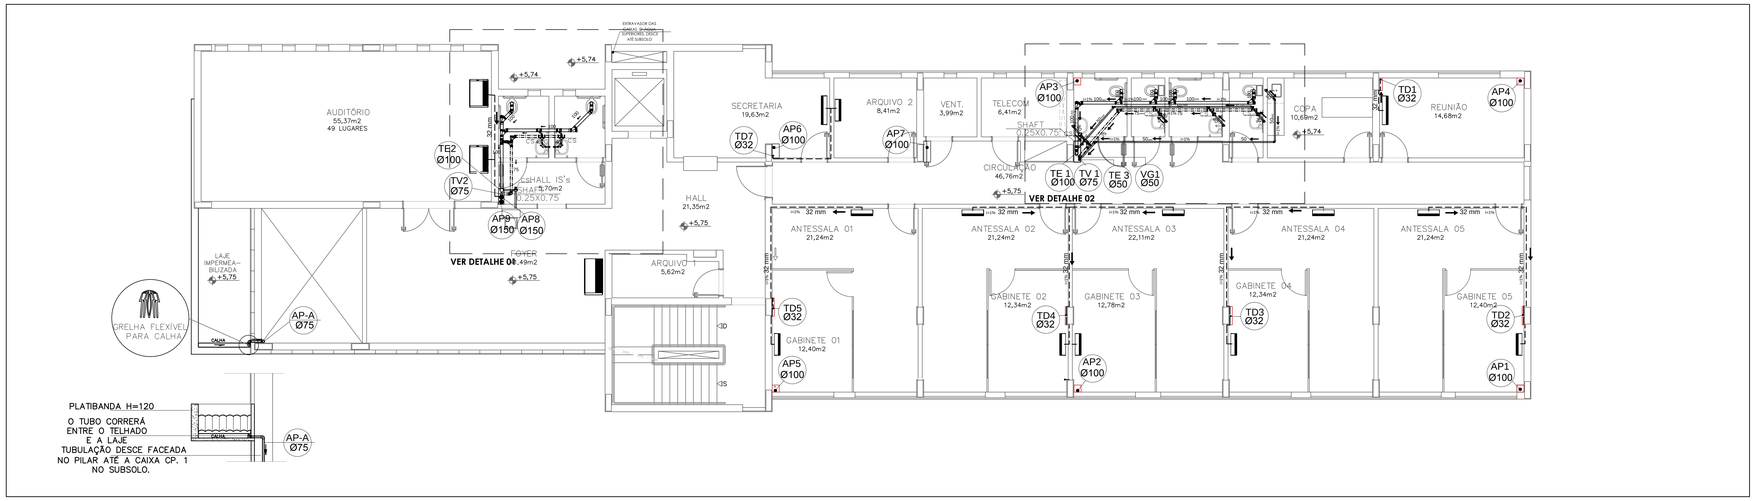

PLANTA 2° PAVIMENTO
ESC. 1/75

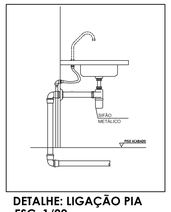

DETALHE: LIGAÇÃO PIA
ESC. 1/20

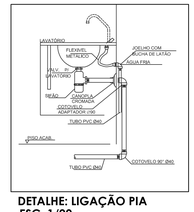

DETALHE: LIGAÇÃO PIA
ESC. 1/20

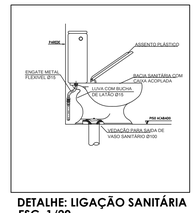

DETALHE: LIGAÇÃO SANITÁRIA
ESC. 1/20

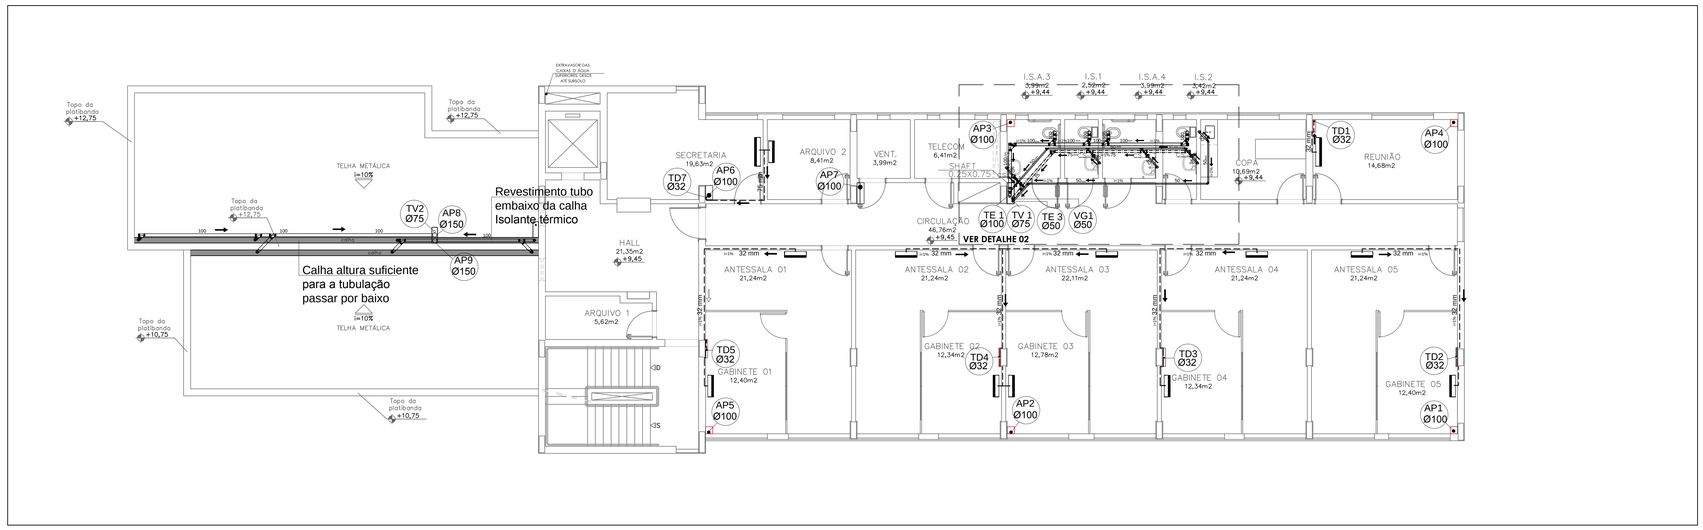

PLANTA 3° PAVIMENTO
ESC. 1/75

	INSPEÇÃO
CP	Caixa pluvial
CE	Caixa esgoto
TD	Tubulação drenagem
TE	Tubulação esgoto
AP	Água pluvial
TV	Tubo Ventilação
VG	Ventilação Gordura

LEGENDA

- ESGOTO
- ÁGUA PLUVIAL
- VENTILAÇÃO
- DRENO AR CONDICIONADO
- CORRE NO TETO

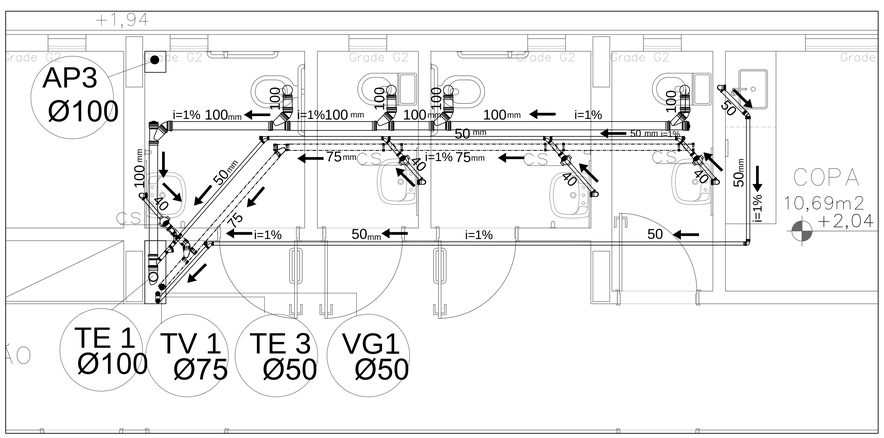

DETALHE 02 ESGOTO
ESC. 1/25

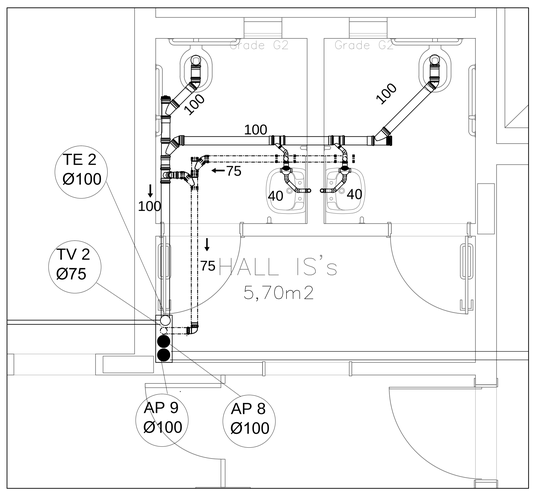

DETALHE 1 ESGOTO
ESC. 1/25

REVISÃO	DESCRIÇÃO	PROJ.	DATA
06	LICIT RESIDUAL– ELETROBÓIA/EXTRAVASOR RES. INF. RETIRADA DE ELETROBOIAS RES. SUP E INTERLIGAÇÃO CAIXAS D'ÁGUA. ALTERAÇÃO EXTRAVASOR (FL01,05/11) CRIAÇÃO DO ANEXO A- FOLHA 01/01	JBPM	22/03/21
05	CRIAÇÃO CP.4A E 6A, RALO PÁTIO DESCOBERTO (FL08/11)	JBPM	24/09/19
04	CAIXA AP NO PÁTIO DESCOBERTO (FL 08/11)	JBPM	06/09/19
03	MUDANÇA LIGAÇÃO ESGOTO BEBEDOURO (FL 09/11)	JBPM	27/05/19
02	ALTURA DOS TUBOS (FL 05/11)	JBPM	18/03/19
01	AP.A, DRENO ARRIMO, RS. LAJE FUNDOS IS (FL 08–09/11)	JBPM	12/03/19

MINISTÉRIO PÚBLICO DO ESTADO DE MINAS GERAIS
SEDE DAS PROMOTORIAS DE JUSTIÇA DE PATOS DE MINAS

ENDEREÇO: Av ANGRA DOS REIS ALBERTO PEREIRA DA ROXA	ÁREA TERRENO: 10.293,06m²
	ÁREA CONSTRUÍDA: 2.860,04m²
PROPRIETÁRIO:	CNPJ: 20.971.057/0001–45
PROCURADORIA GERAL DE JUSTIÇA DO ESTADO DE MINAS GERAIS	

PROJETO HIDROSSANITÁRIO

EMPRESA: RONCATO PAISAGISMO COMÉRCIO DE PLANTAS LTDA	CNPJ: 11.925.841/0001–26
RESPONSÁVEL TÉCNICO: CHRISTIANE AGNES RONCATO	CAU: A7136–6
CONTEÚDO: REDE DE ESGOTO E ÁGUA PLUVIAL: PLANTA 2° E 3° PAVIMENTO, DETALHES ESGOTO E SIMBOLOGIA	DATA: 16/05/17 / ESCALA: INDICADA / FOLHA: 10–11