

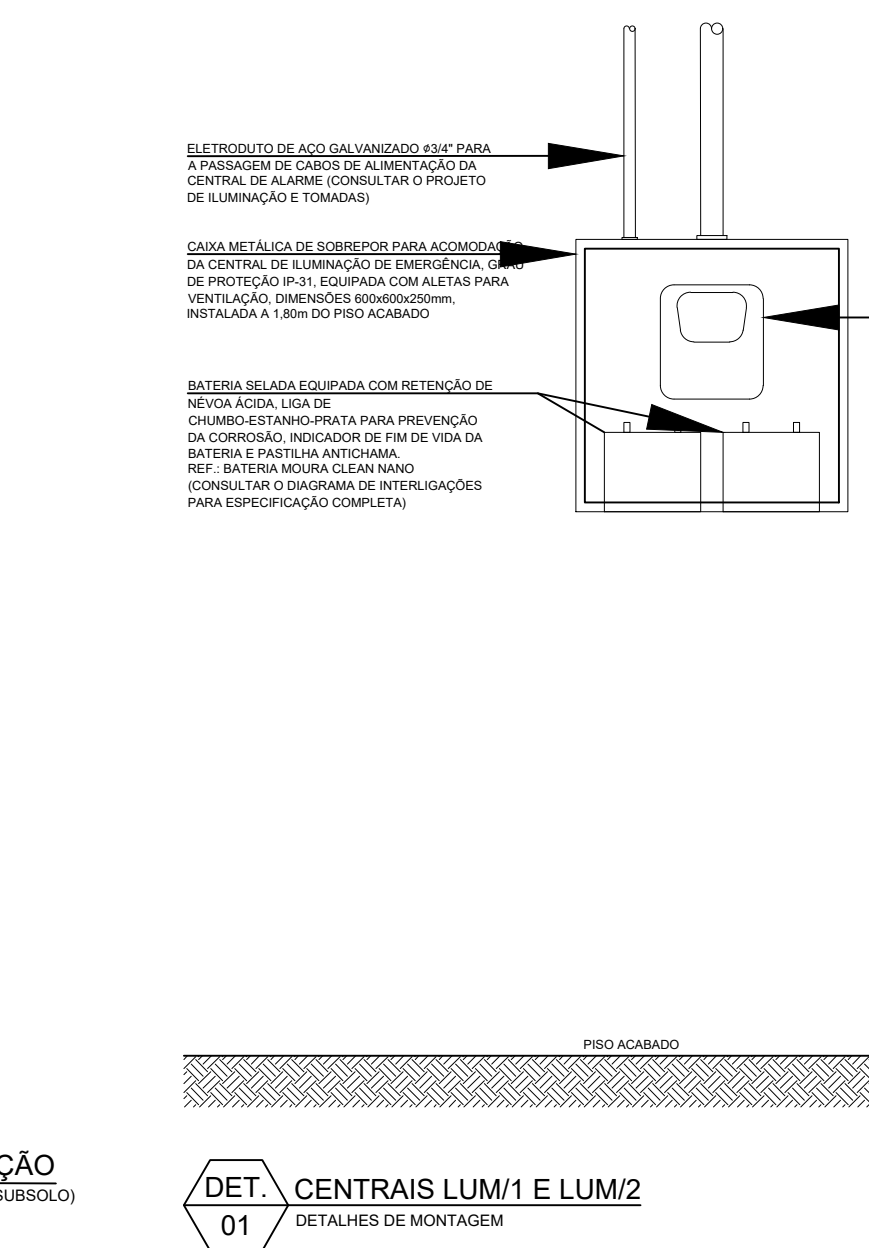
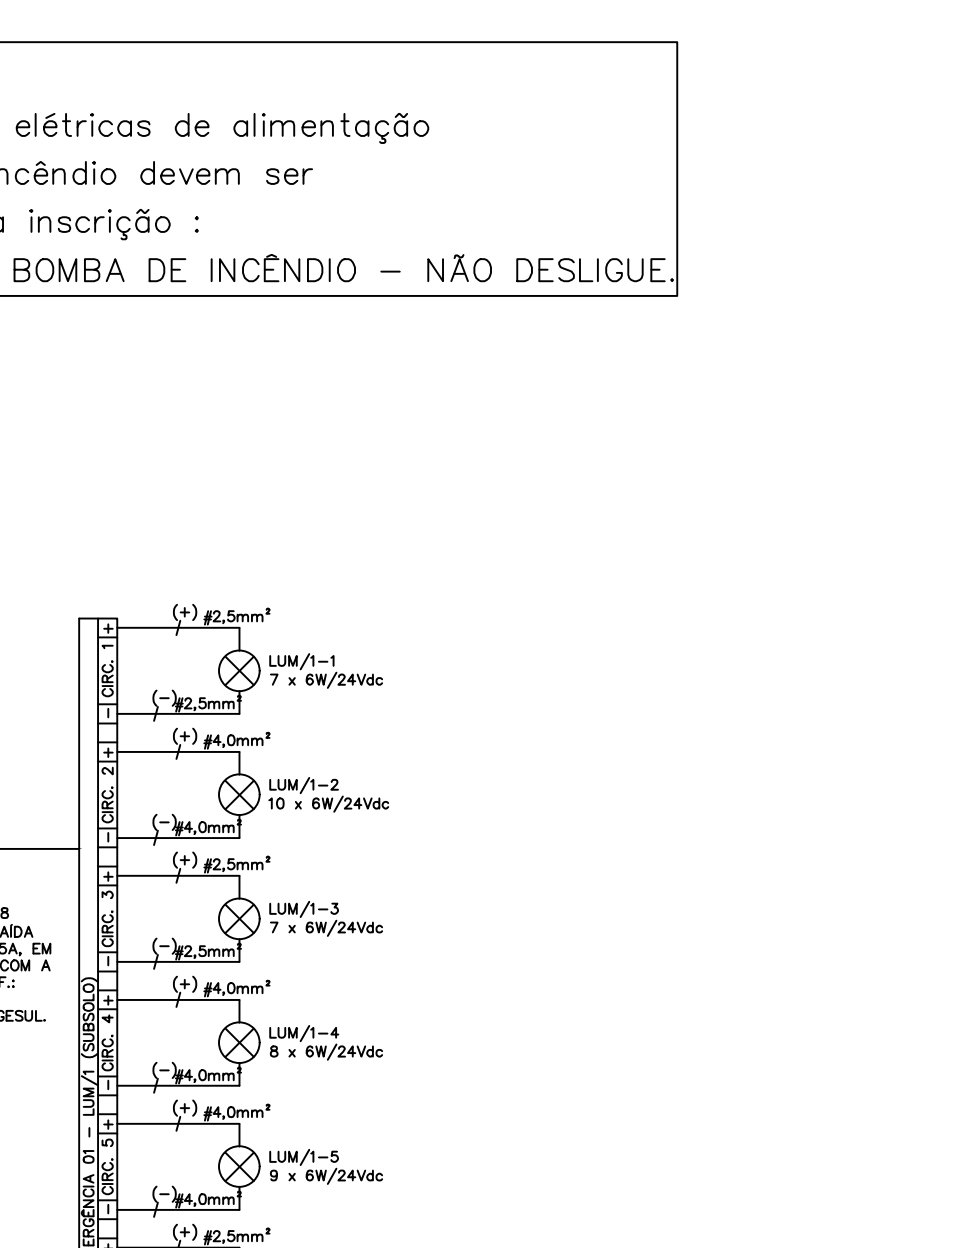
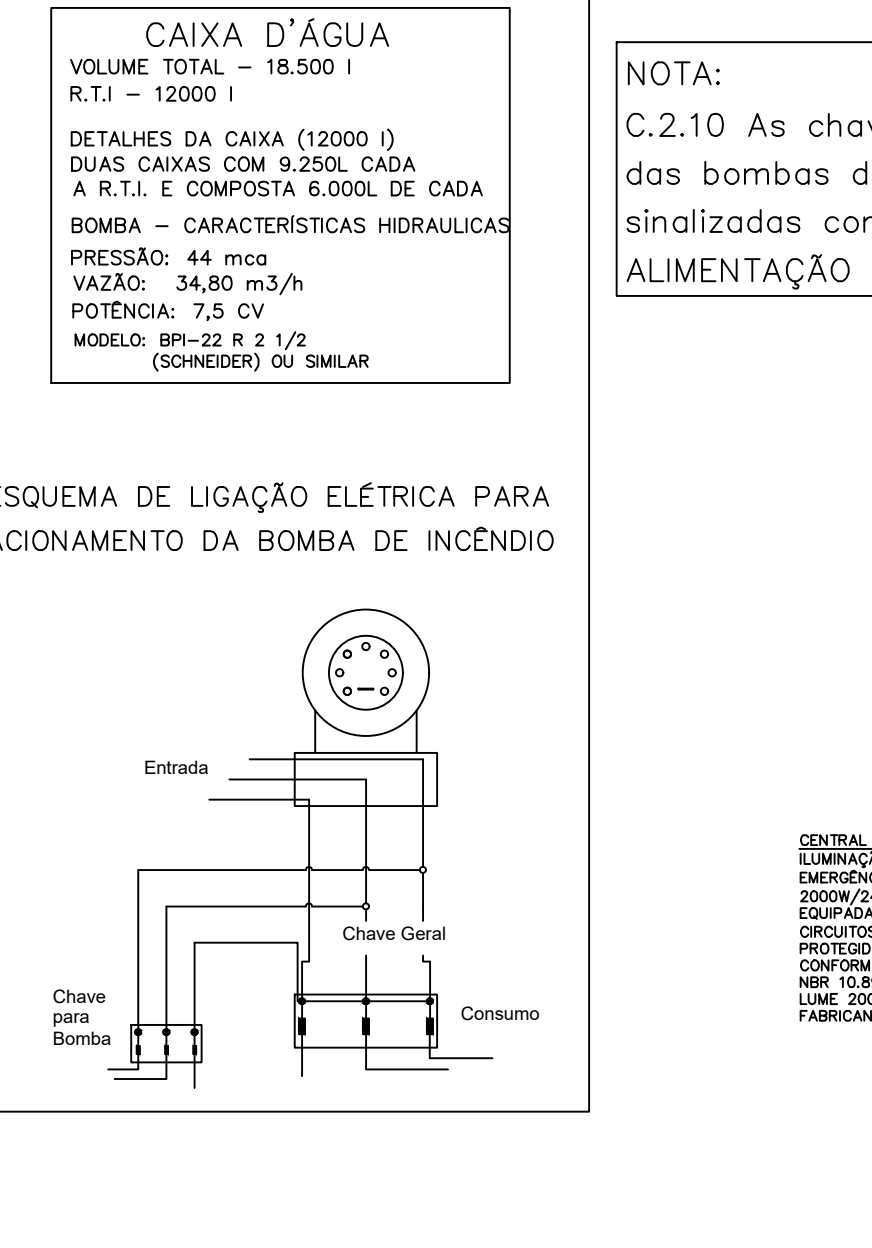
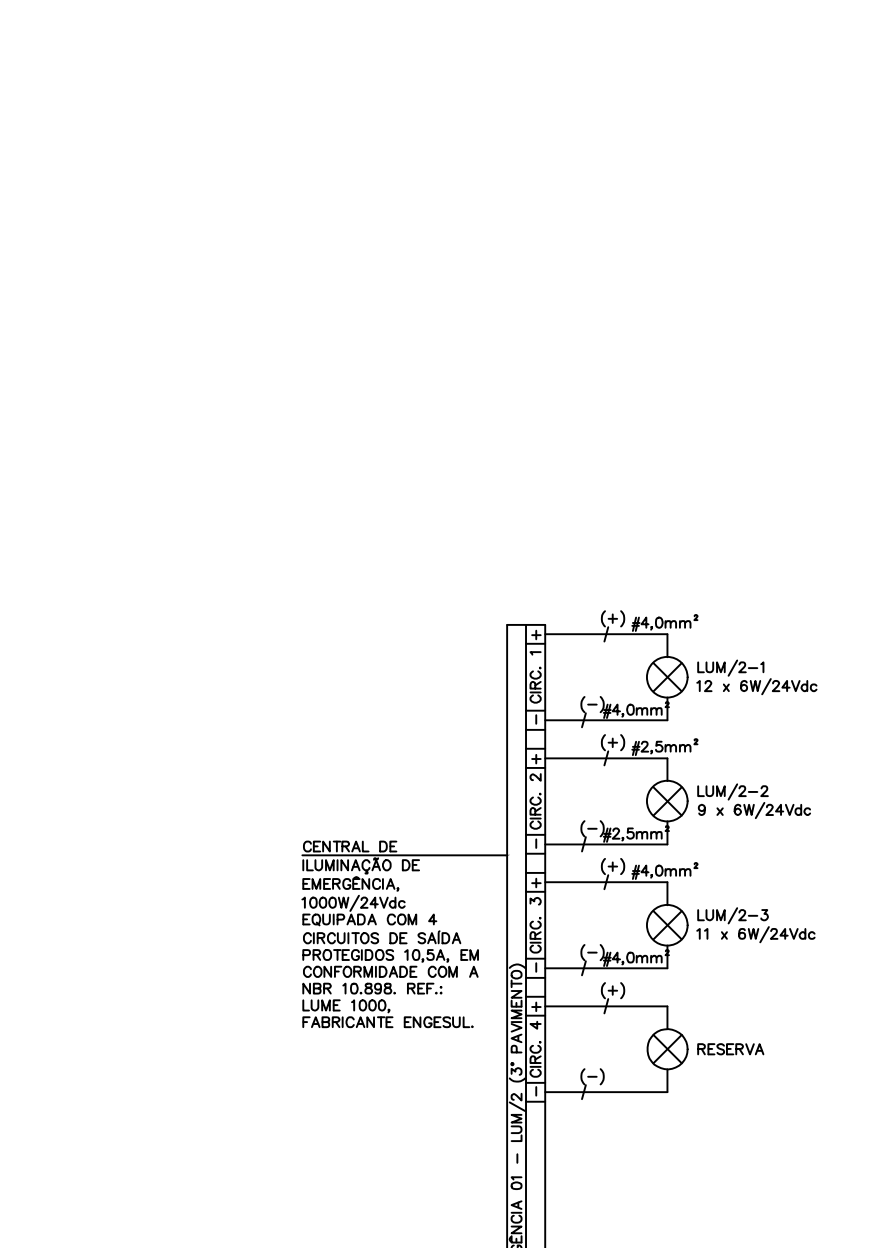
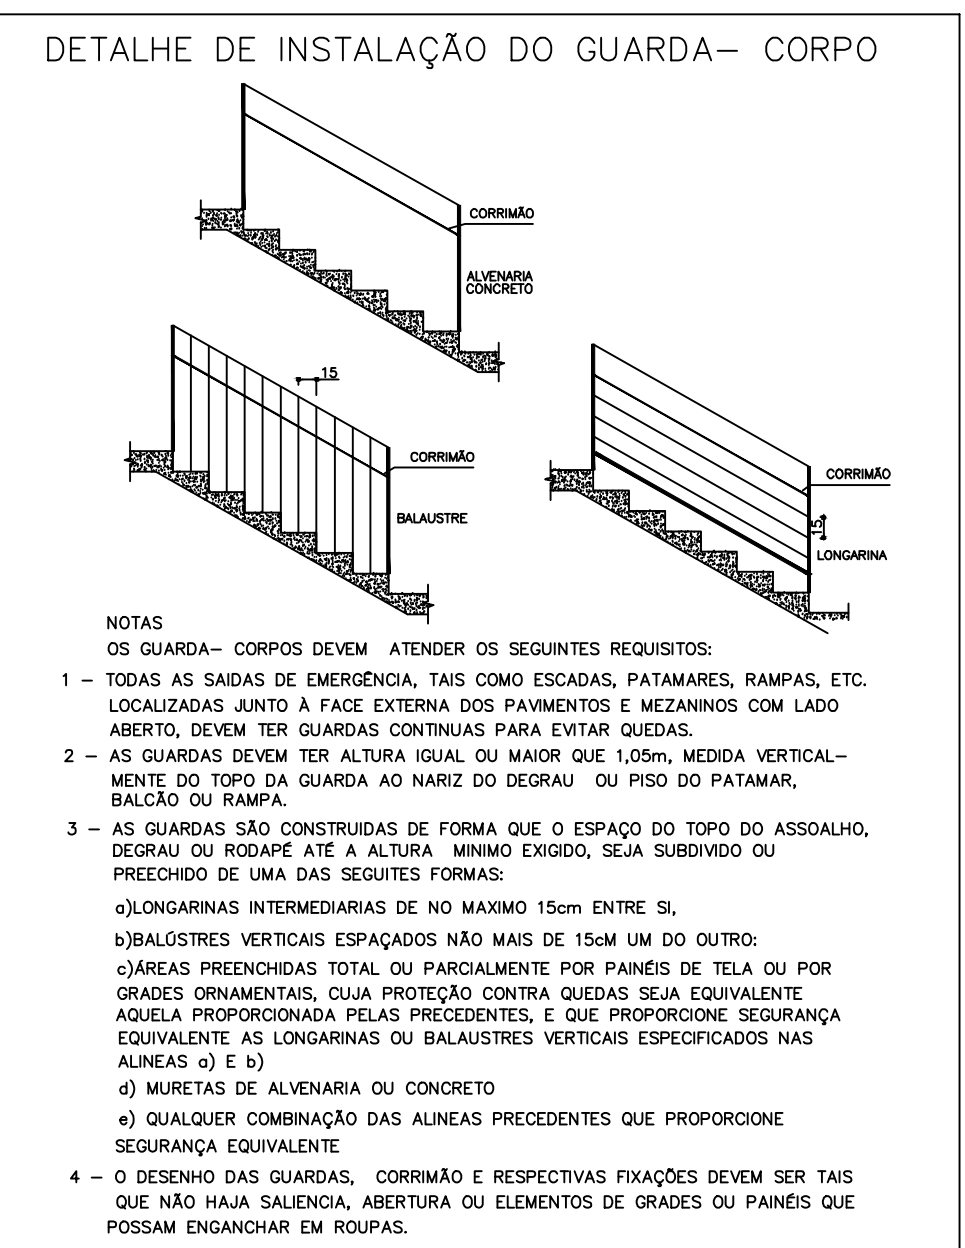
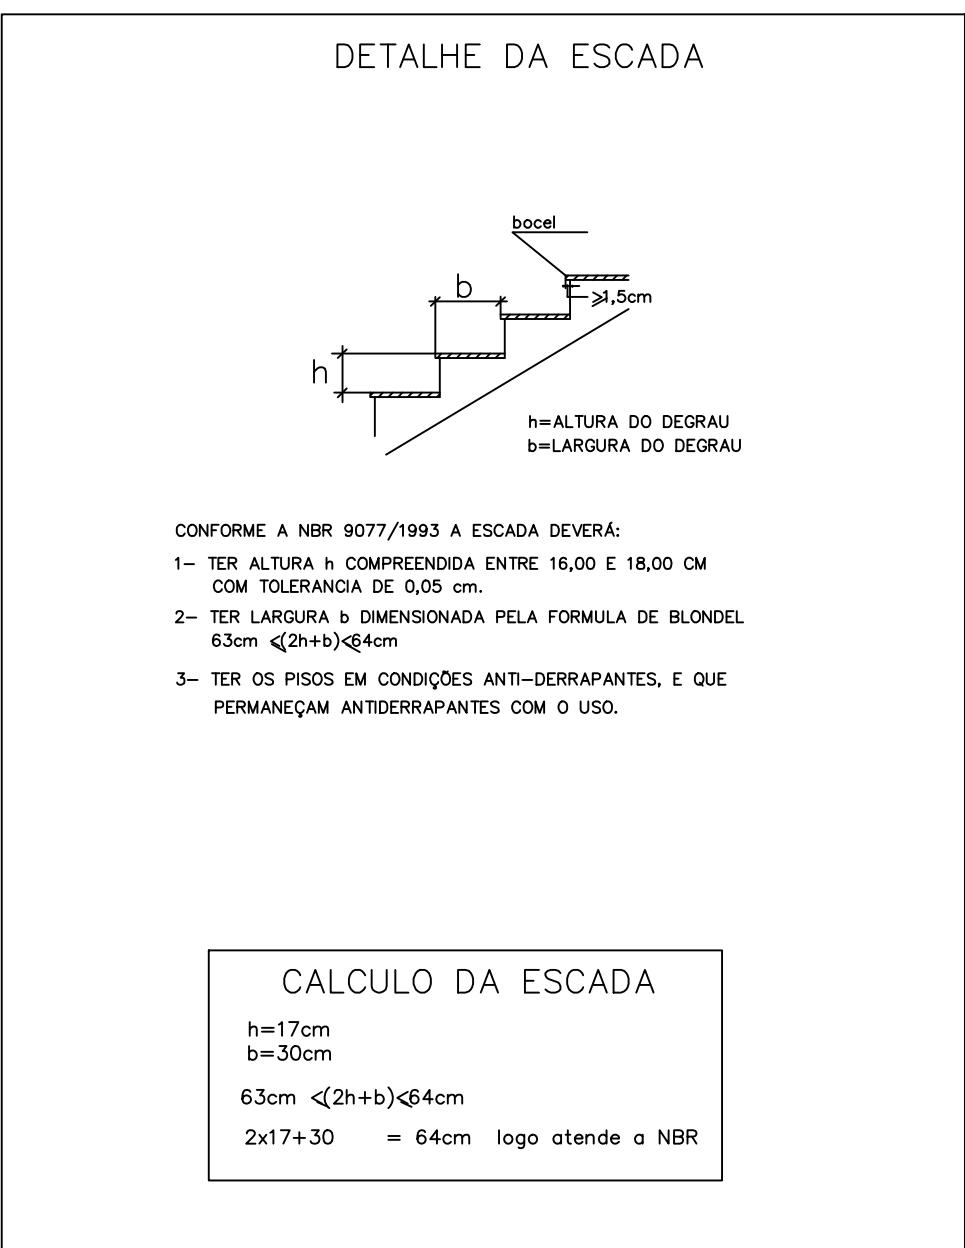
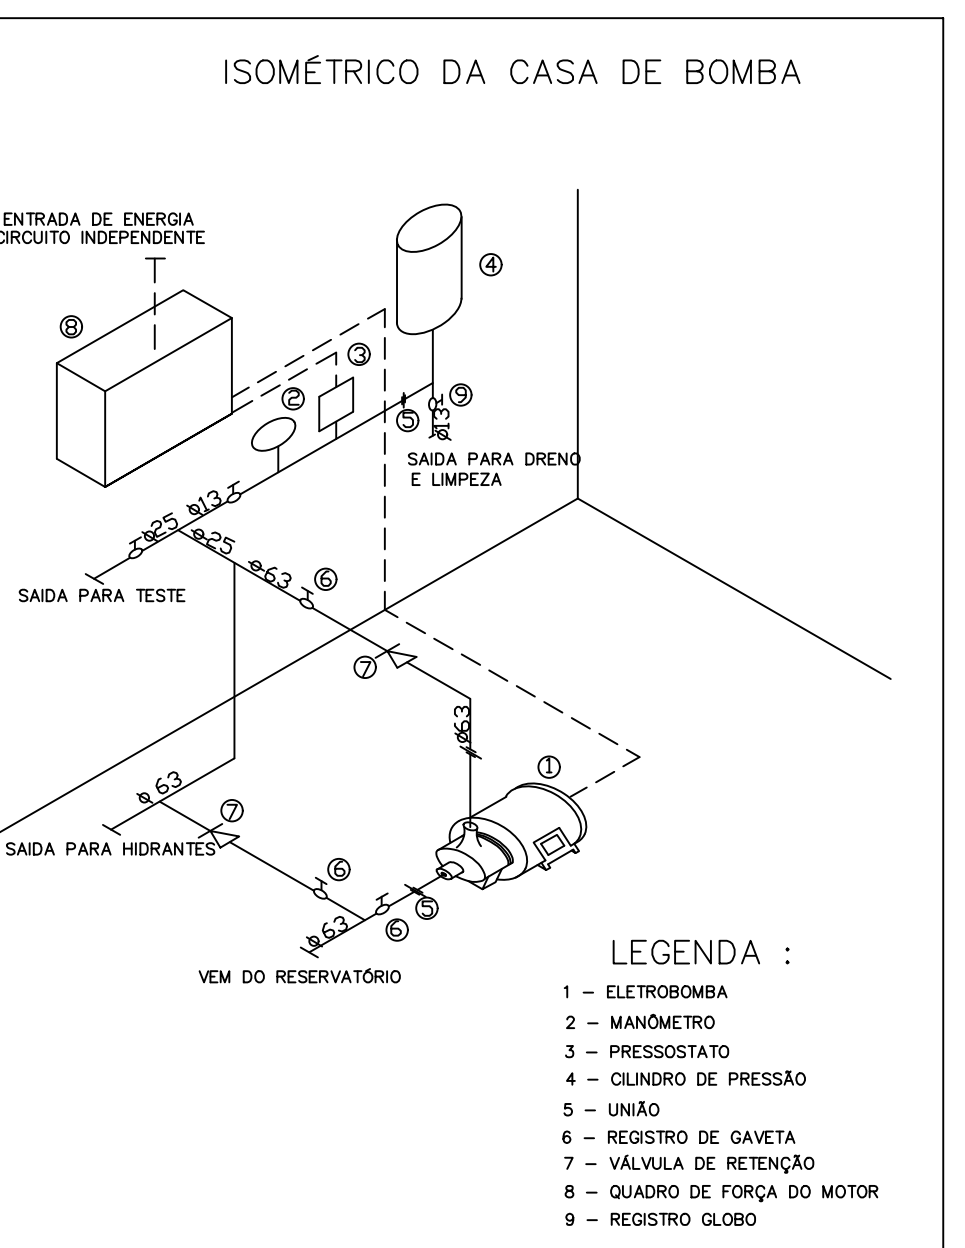
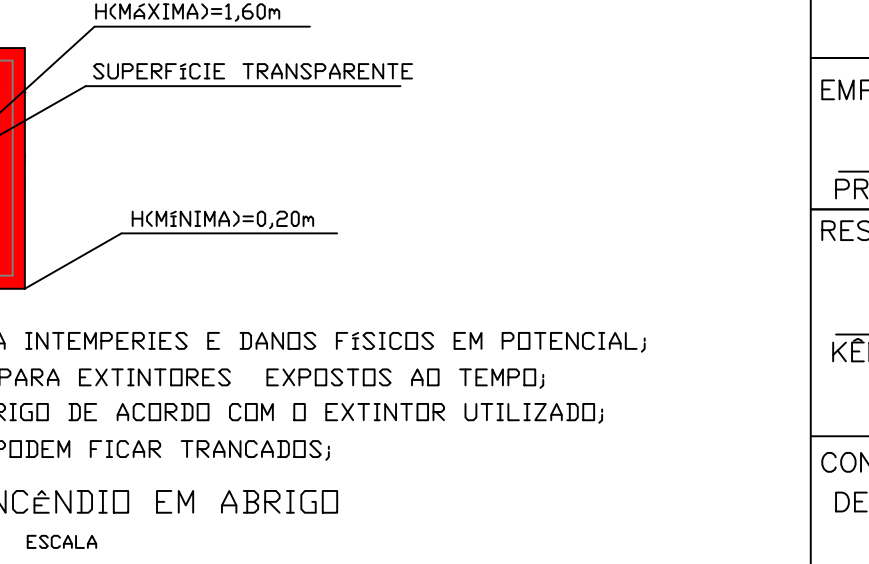
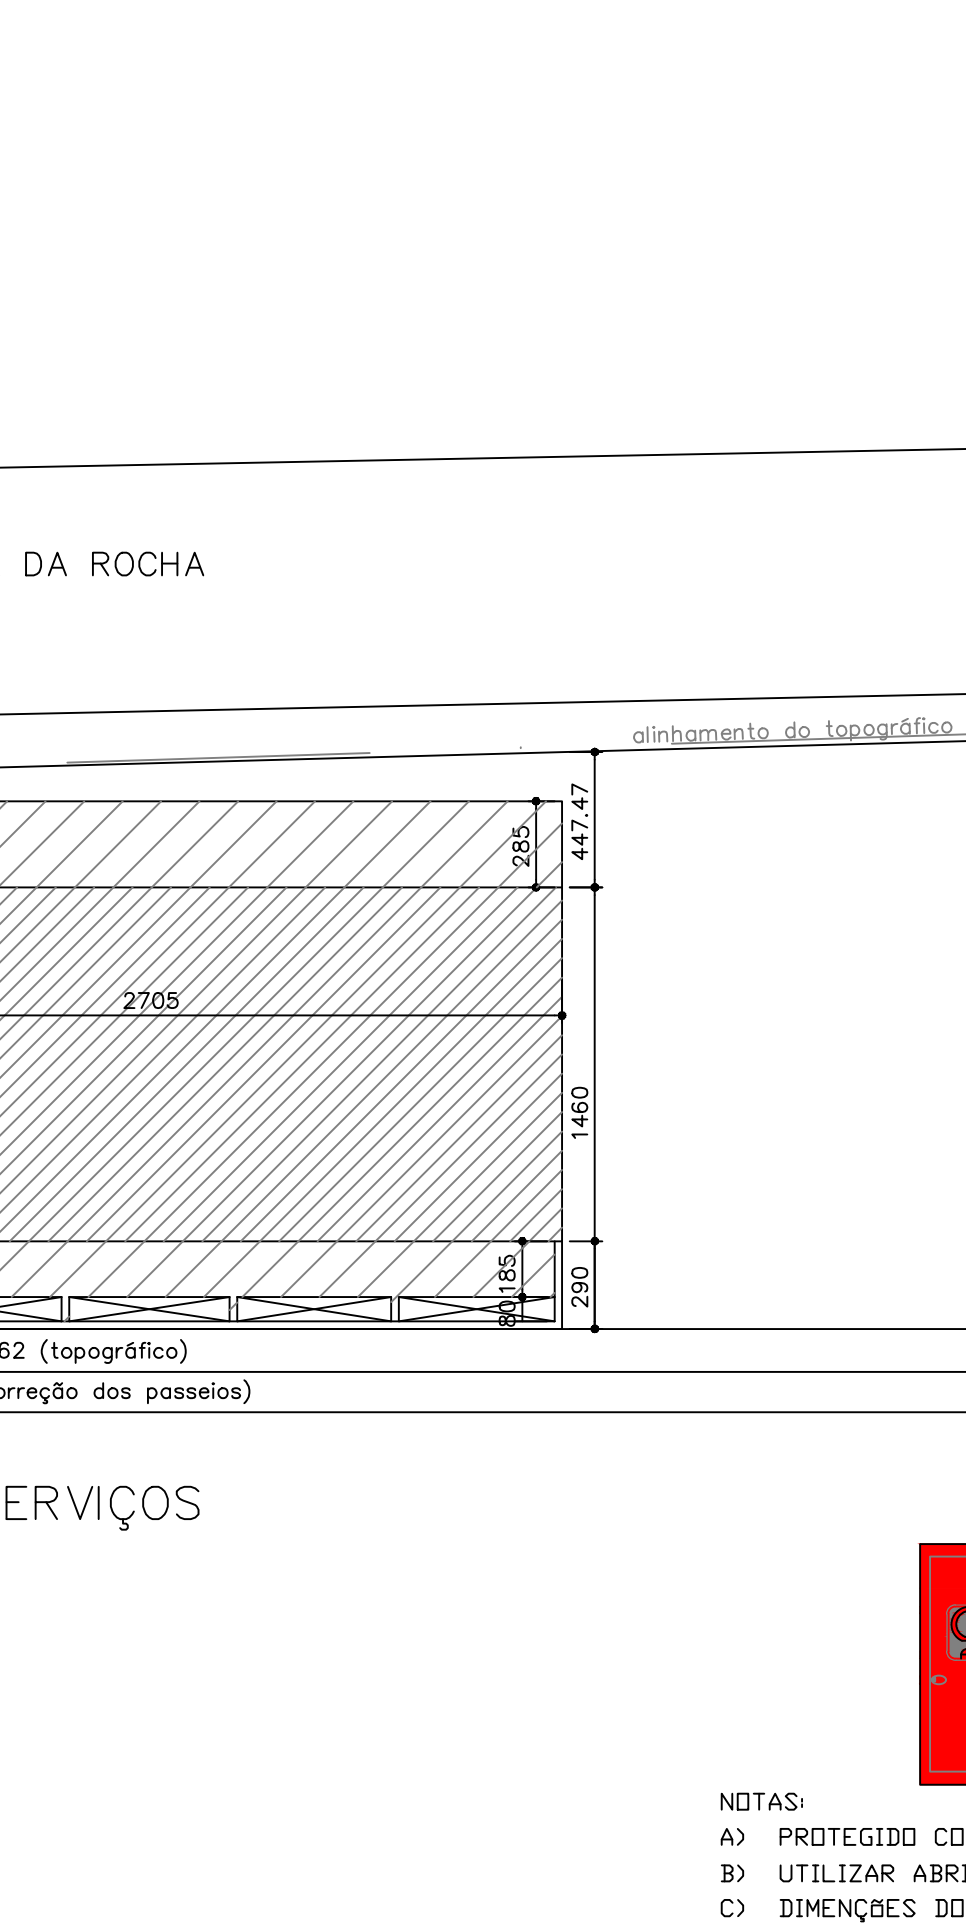
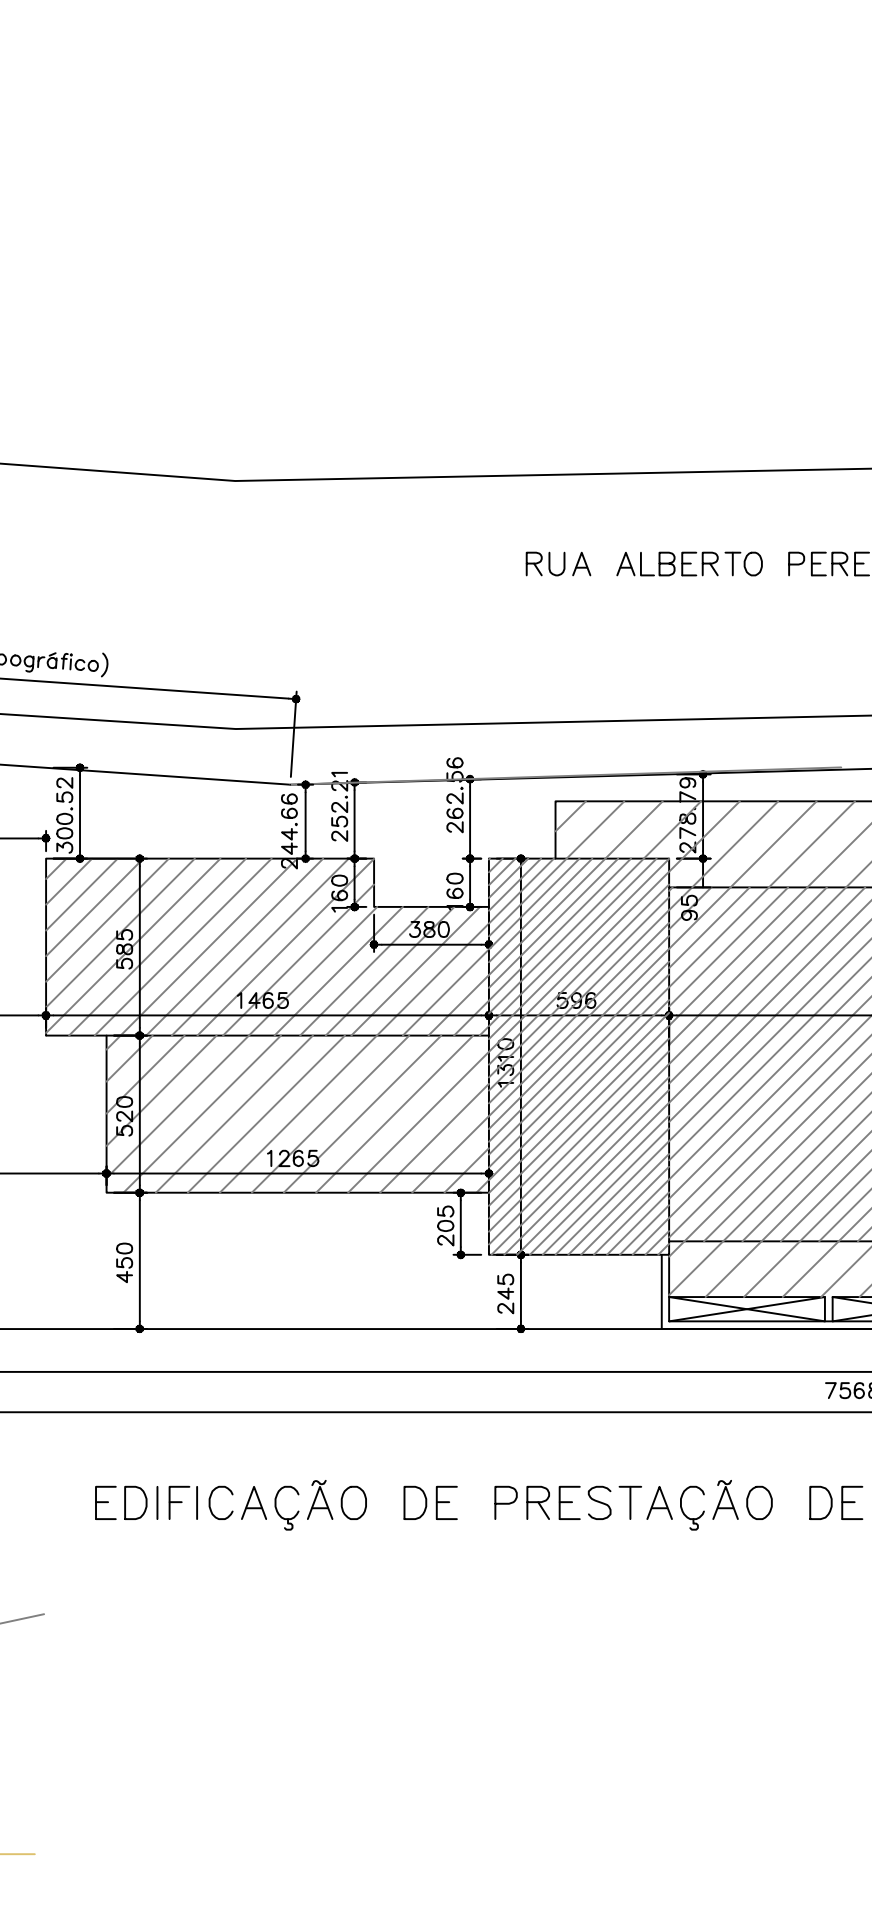
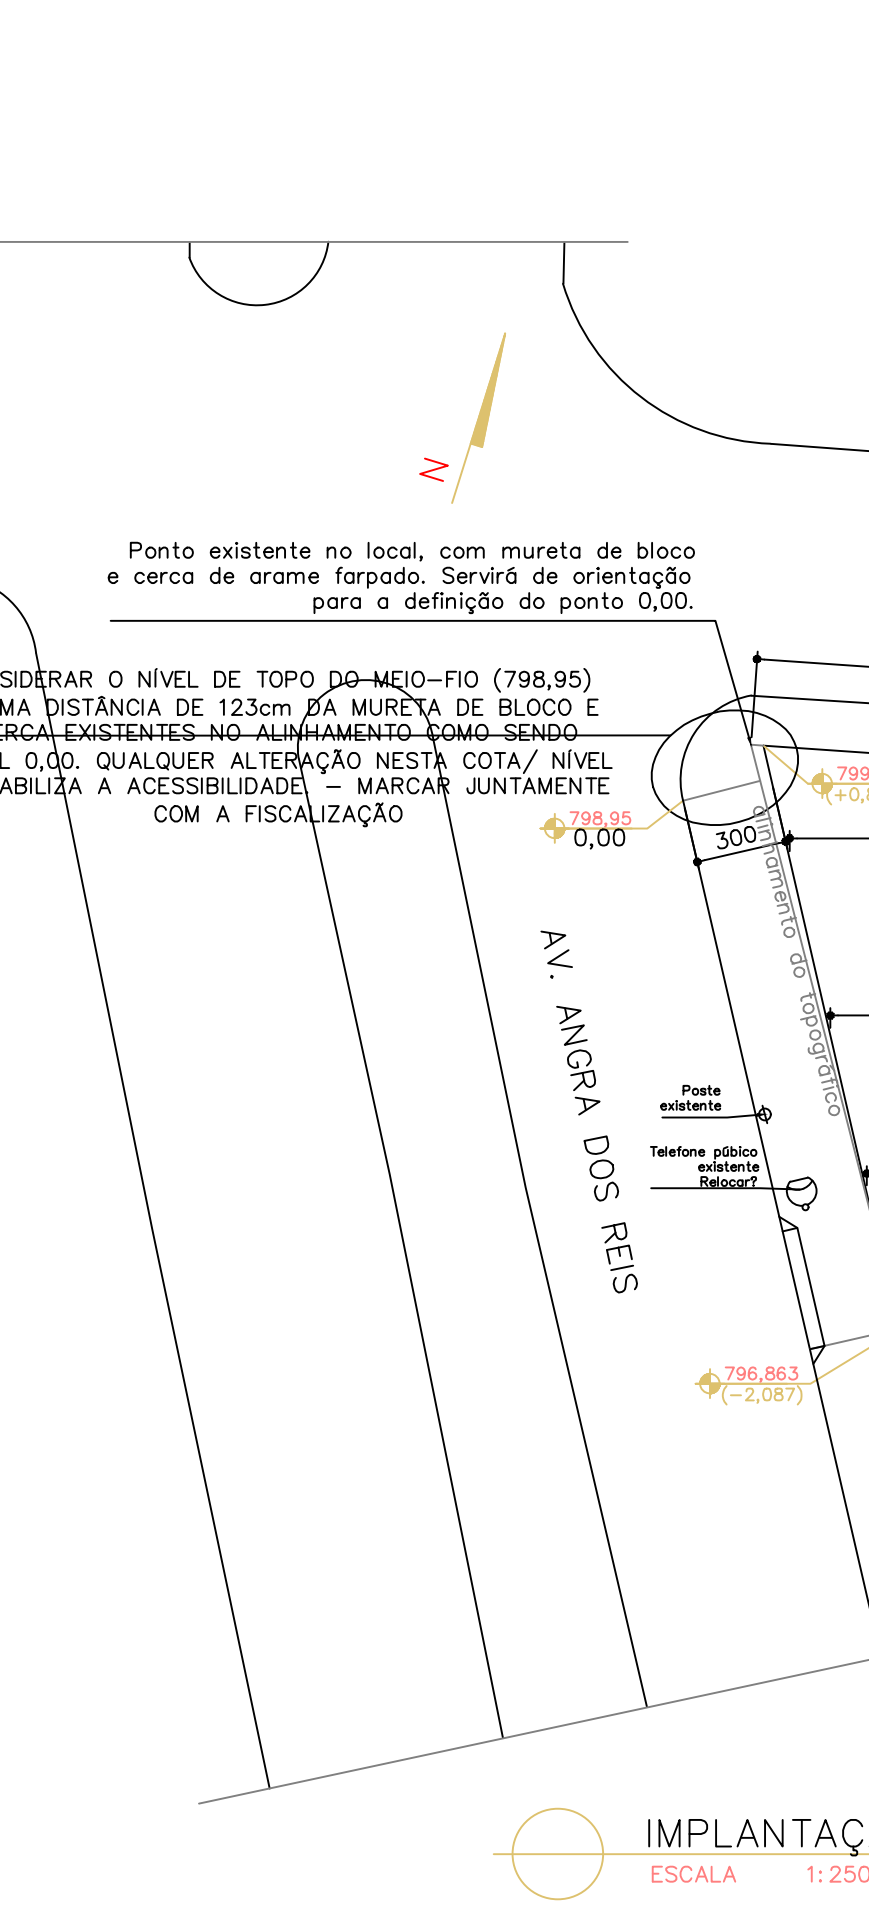
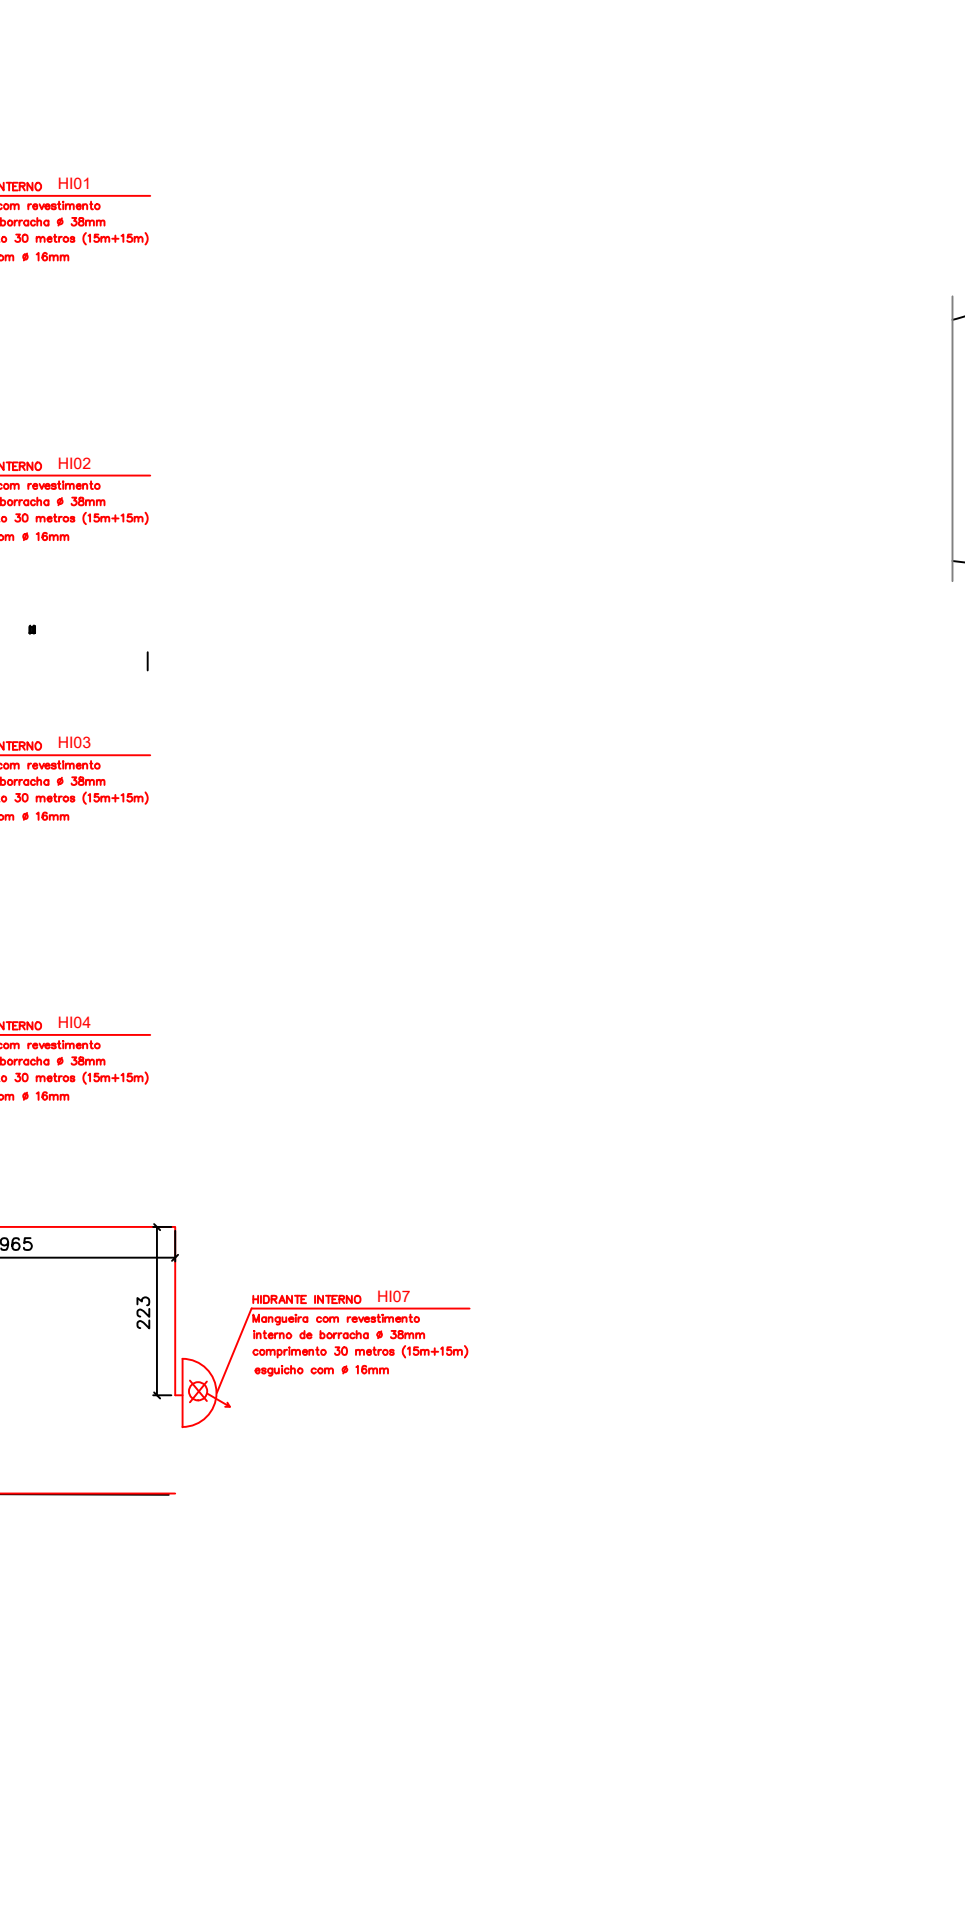
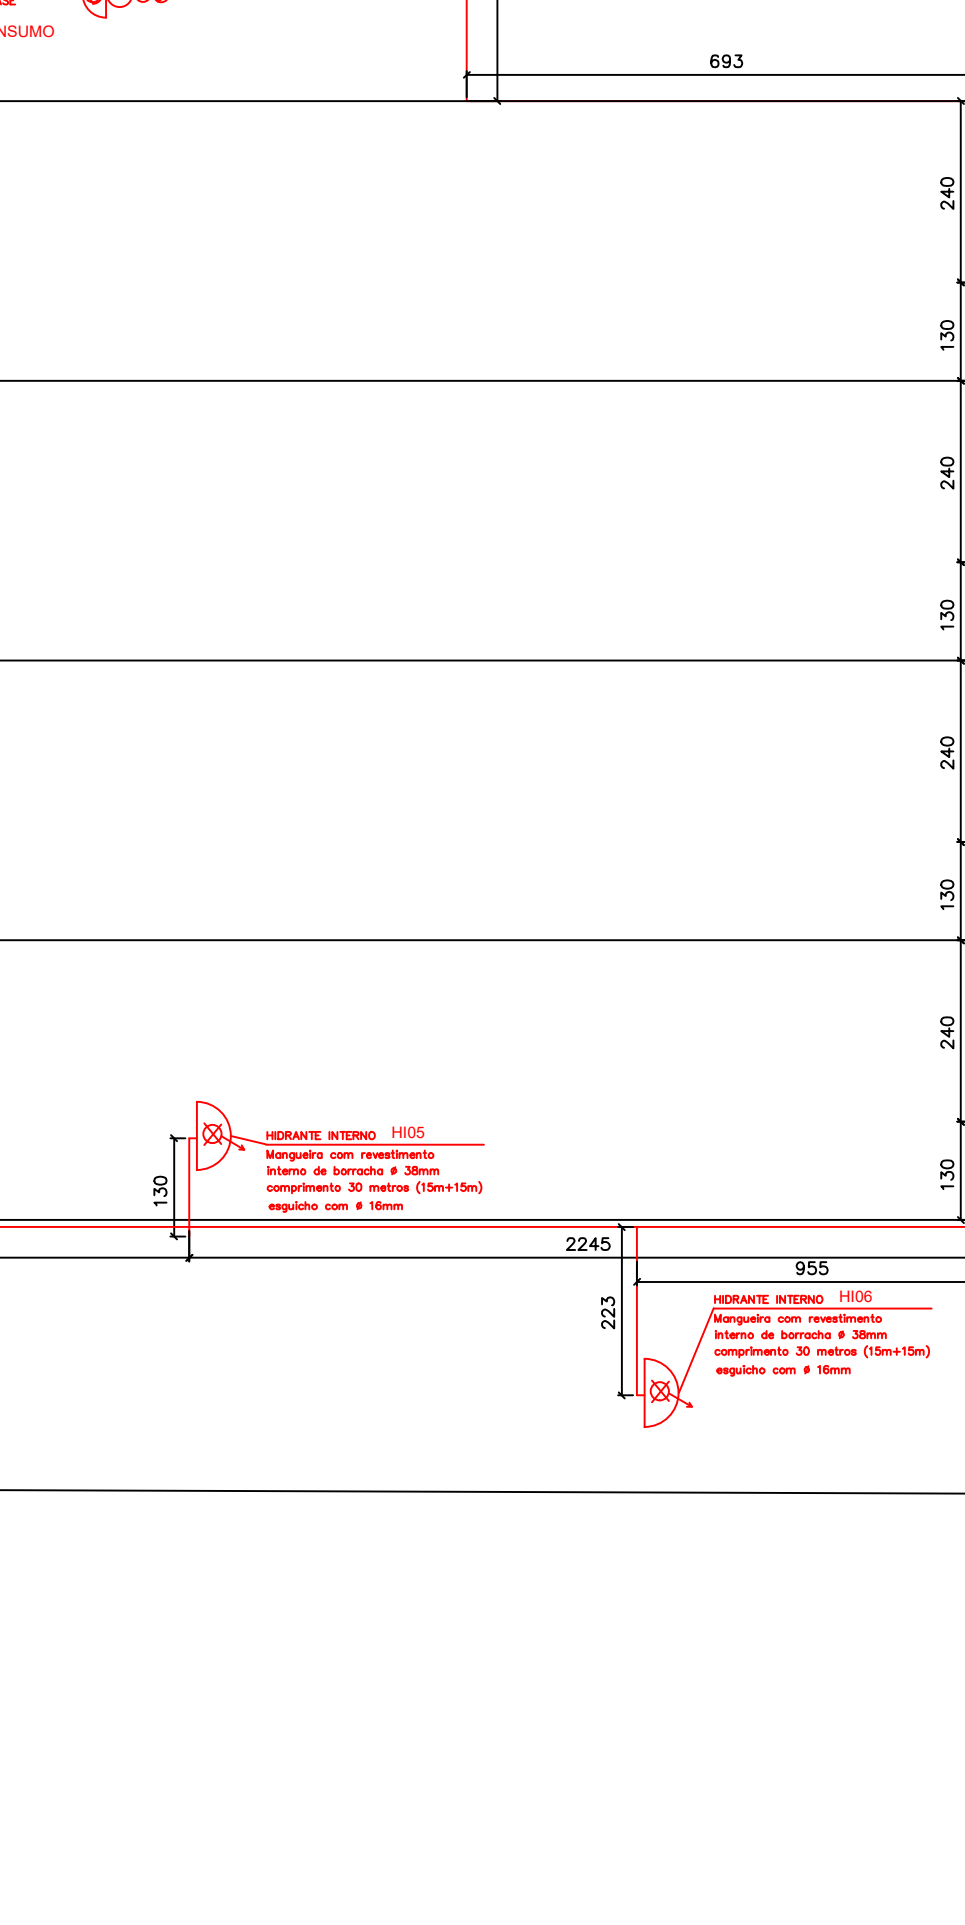
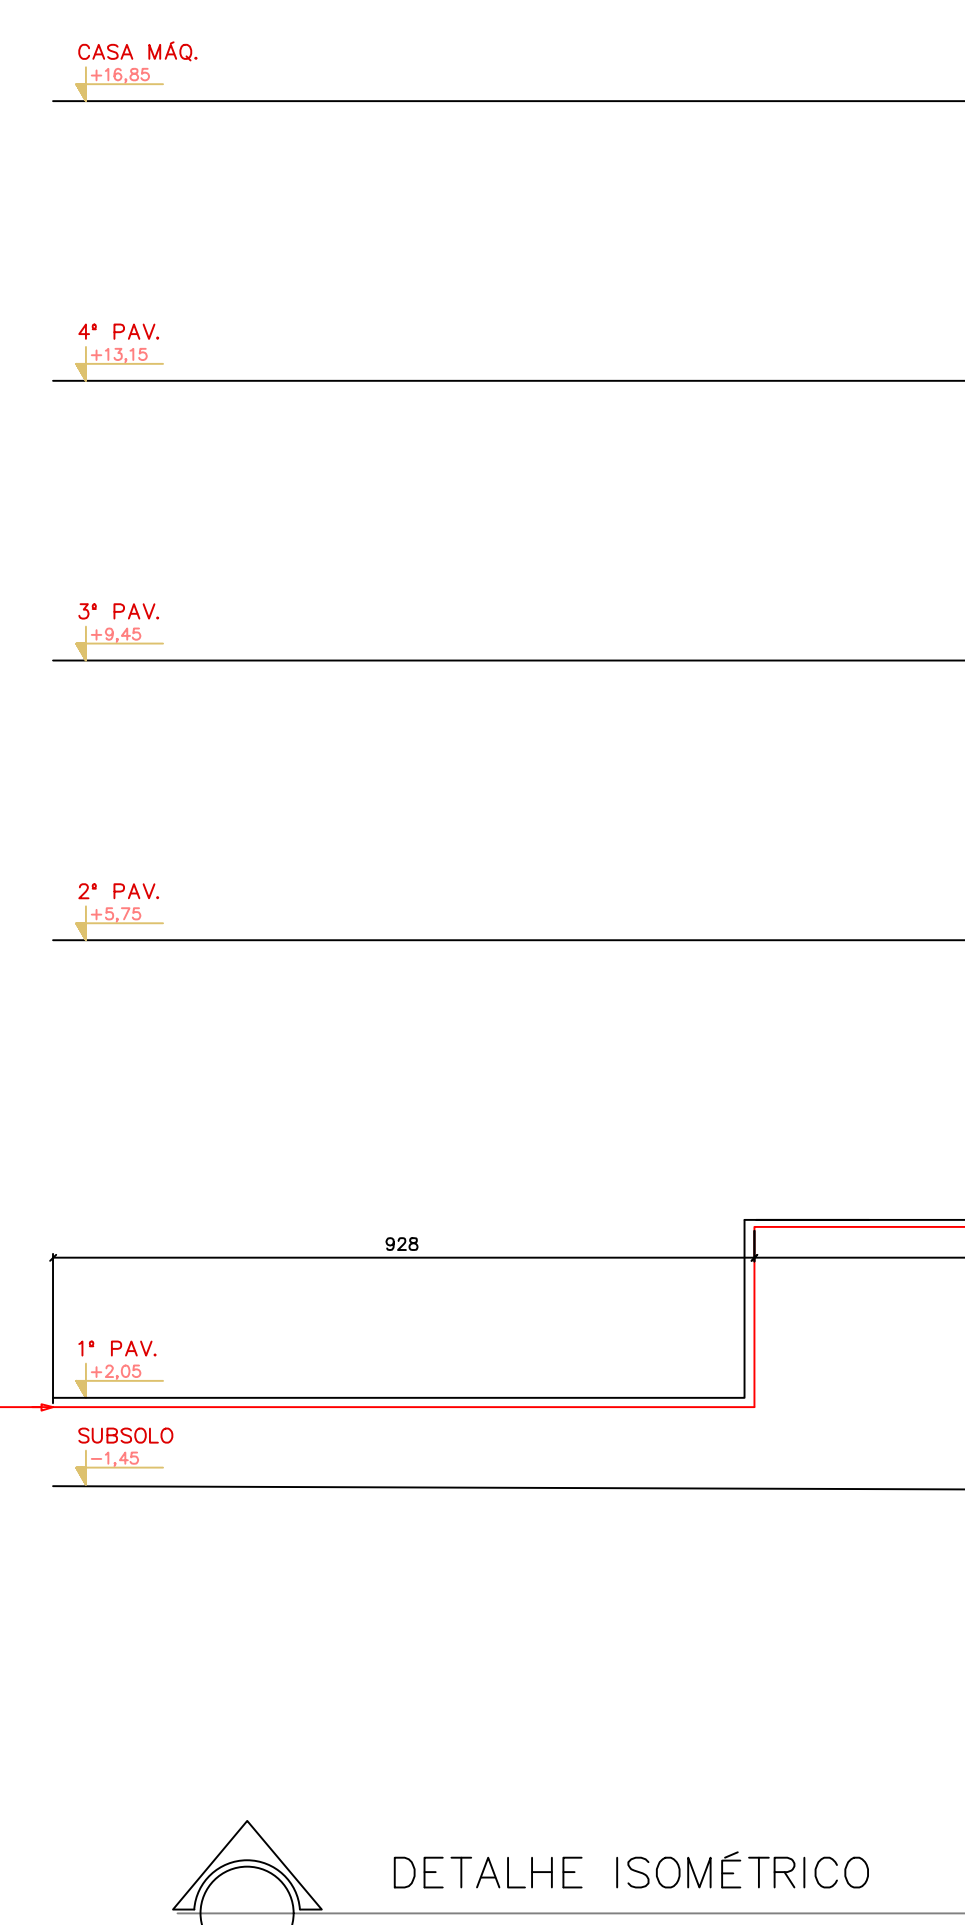
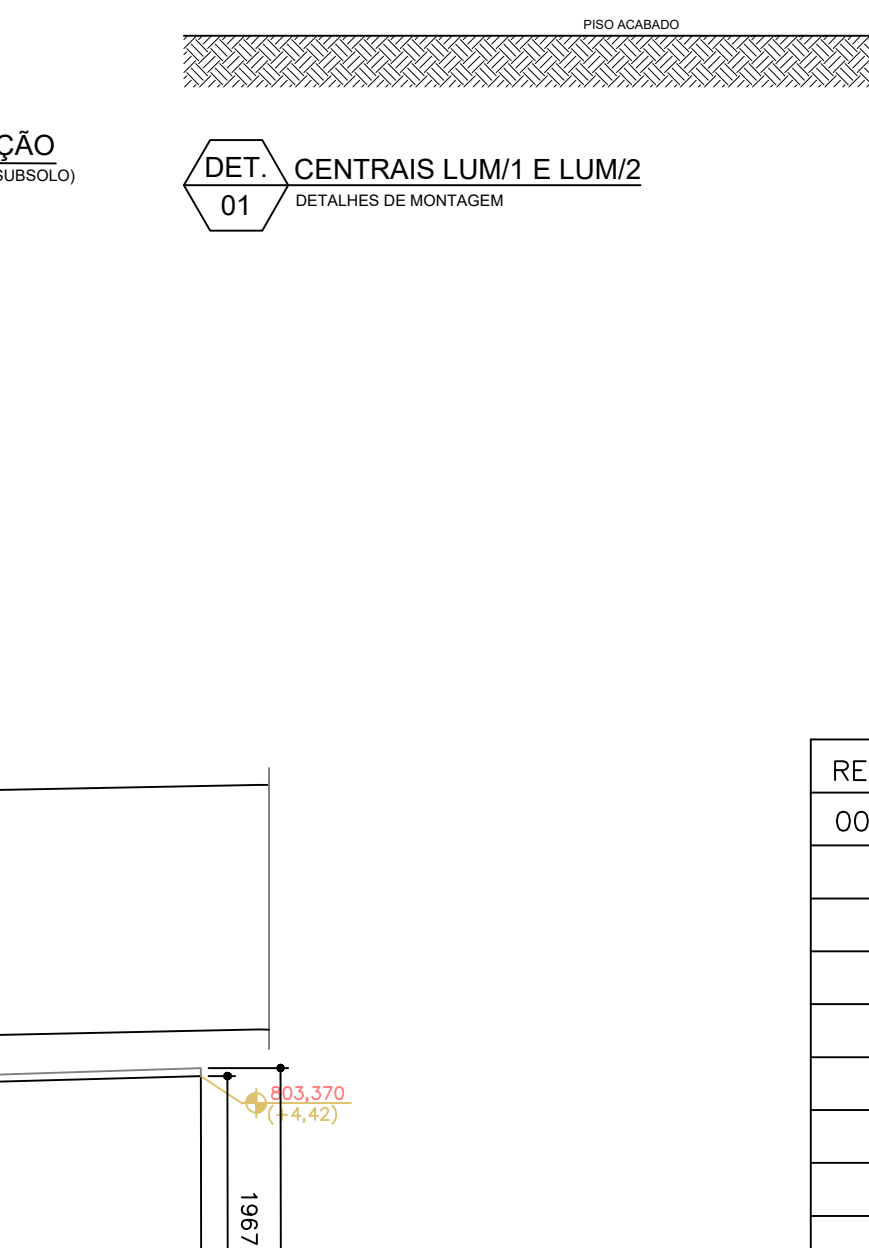
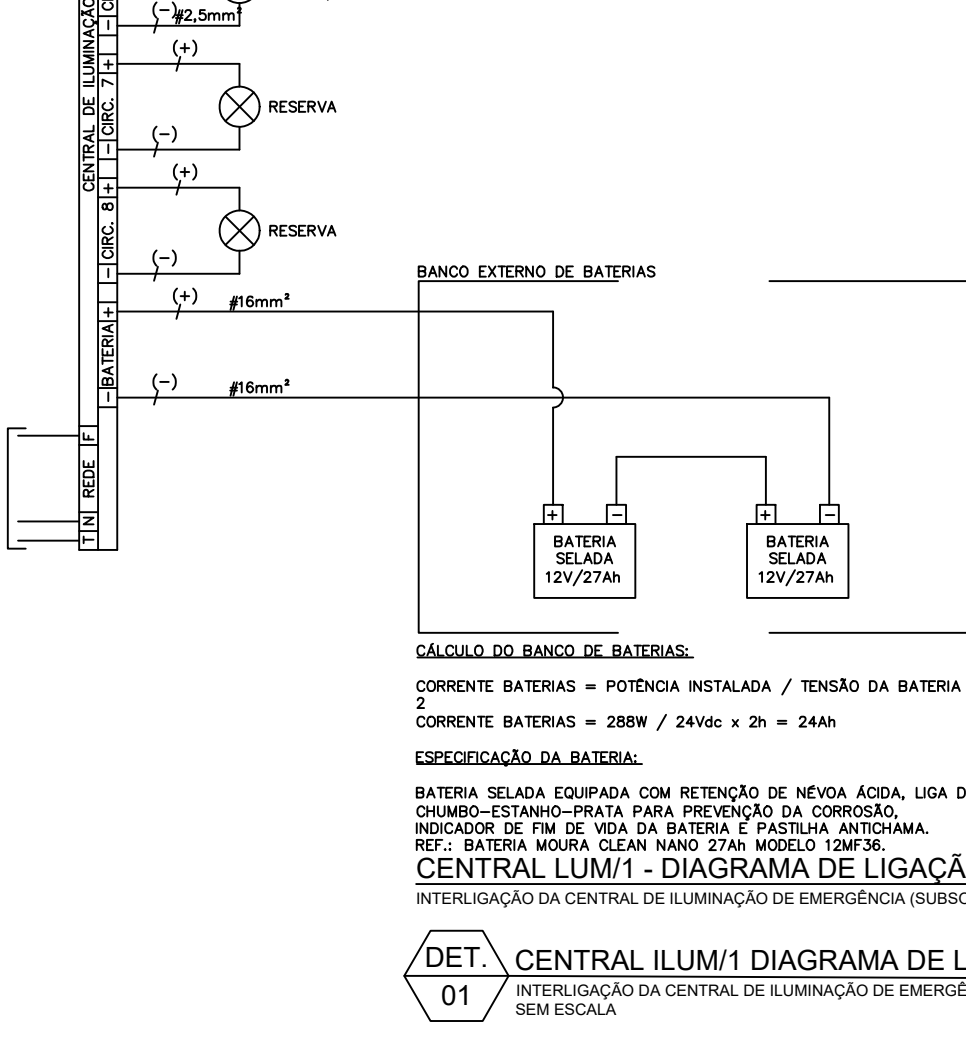
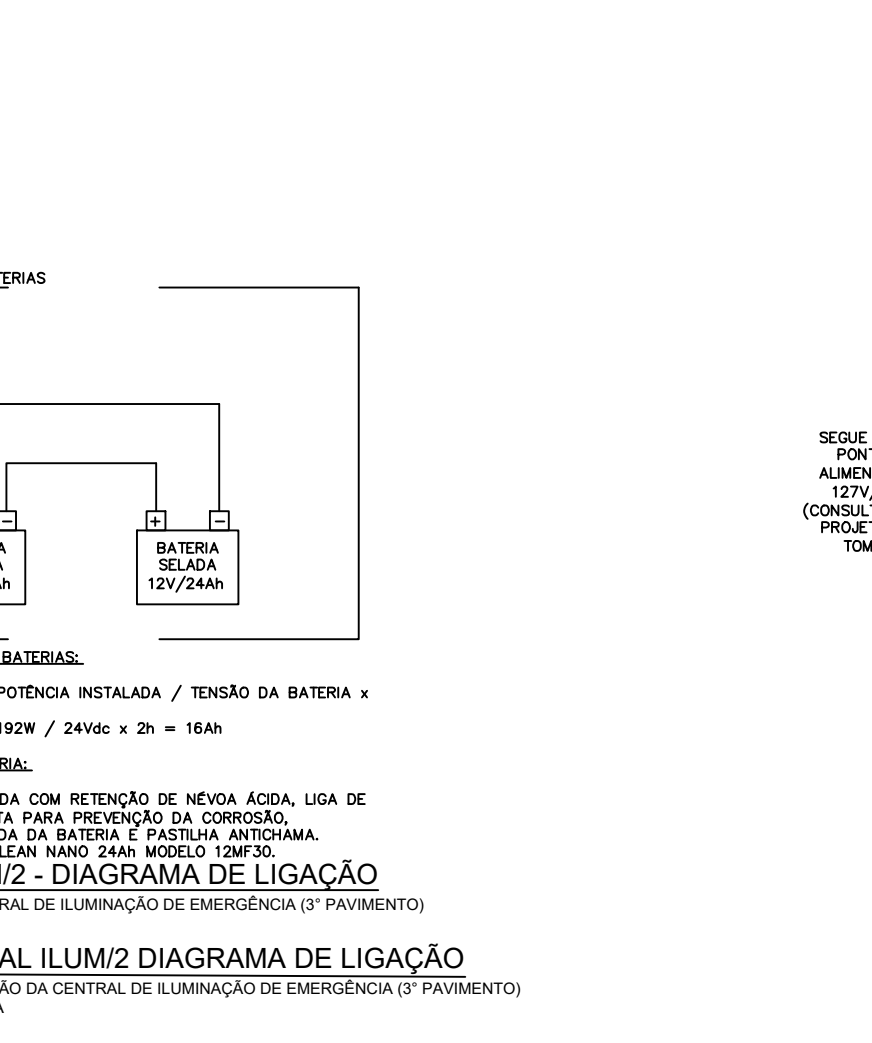
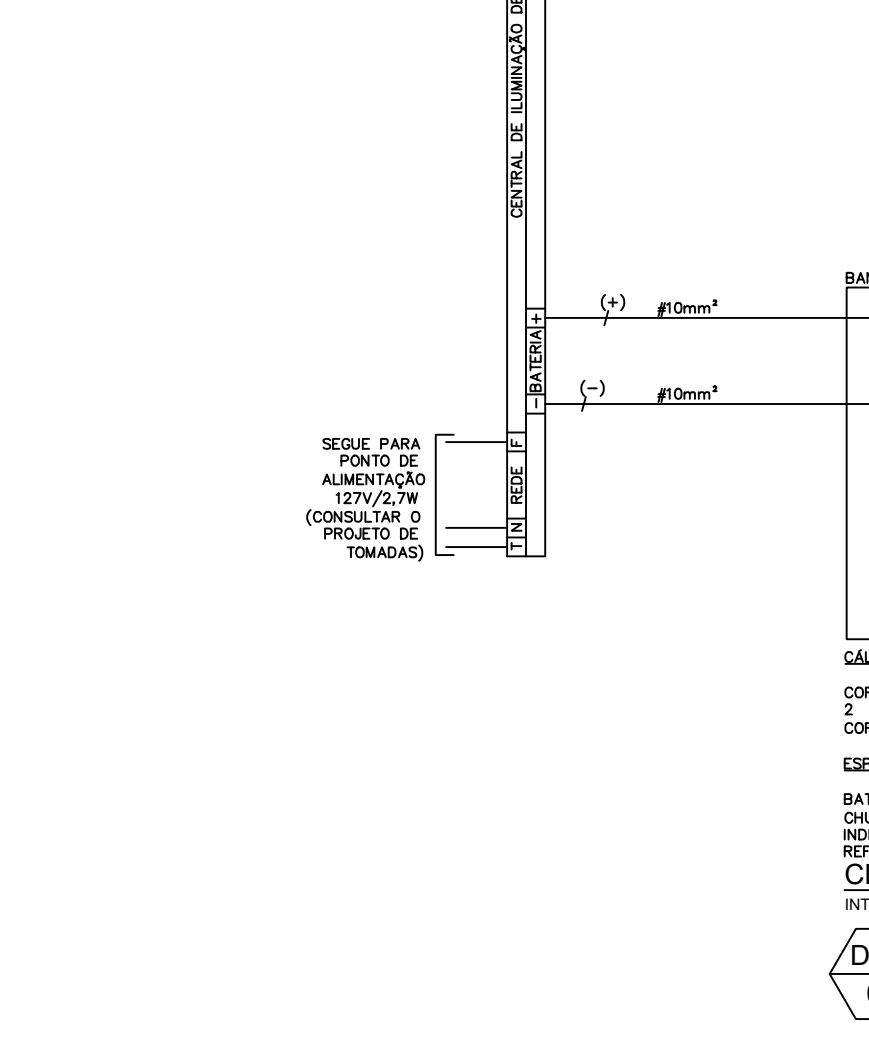


ANEXO K			
QUADRO RESUMO DAS MEDIDAS DE SEGURANÇA			
ACESSO DE VATURAS	CONFORME INSTRUÇÃO TÉCNICA Nº 04		
SEGURANÇA ESTRUTURAL	CONFORME INSTRUÇÃO TÉCNICA Nº 08		
COMPARTIMENTAÇÃO VERTICAL	CONFORME INSTRUÇÃO TÉCNICA Nº 07		
SADA DE EMERGÊNCIA	CONFORME INSTRUÇÃO TÉCNICA Nº 08		
ILUMINAÇÃO DE EMERGÊNCIA	CONFORME INSTRUÇÃO TÉCNICA Nº 13		
ALARME DE INCÊNDIO	CONFORME INSTRUÇÃO TÉCNICA Nº 14		
SINALIZAÇÃO DE EMERGÊNCIA	CONFORME INSTRUÇÃO TÉCNICA Nº 15		
EXTINTORES DE INCÊNDIO	CONFORME INSTRUÇÃO TÉCNICA Nº 16		
HIDRANTES E MANGUETOS	CONFORME INSTRUÇÃO TÉCNICA Nº 17		
CLASSIFICAÇÃO			
GRUPO	Ocupação	Descrição	Exemplos
D	Serviço Profissional	D-1 LOCAL PARA PRESTAÇÃO DE SERVIÇO PROFISSIONAL	REPARATÓRIOS PÚBLICOS
CARGA DE INCÊNDIO M ² /m ²			
RISCO			
700 MJ/m ²			
MEDIO			

LEGENDA GERAL		SINALIZAÇÃO	
TUBULAÇÕES	COD.	S1	PLACA DE SADA DE EMERGÊNCIA CÓDIGO S1
CORRIMÃO		S2	PLACA DE SADA DE EMERGÊNCIA CÓDIGO S2
TUBULAÇÃO DE HIDRANTES		S3	PLACA DE SADA DE EMERGÊNCIA CÓDIGO S3
EQUIPAMENTOS		S7	PLACA DE SADA DE EMERGÊNCIA CÓDIGO S7
CARGA DE ÁGUA		S8	PLACA DE SADA DE EMERGÊNCIA CÓDIGO S8
CARGA PO TIPO BC (P.O.S.)		S9	PLACA DE SADA DE EMERGÊNCIA CÓDIGO S9
CARGA PO TIPO ABC (P.O.S.)		S10	PLACA DE SADA DE EMERGÊNCIA CÓDIGO S10
REGISTRO DE RECALQUE SEM VÁLVULA DE RETENÇÃO		S11	PLACA DE SADA DE EMERGÊNCIA CÓDIGO S11
RESERVA DE INCÊNDIO		S12	PLACA DE SADA DE EMERGÊNCIA CÓDIGO S12
BOMBA DE INCÊNDIO		E1	INDICAÇÃO DO LOCAL DE INSTALAÇÃO DO ALARME DE INCÊNDIO
ACIONADOR DE BOMBA DE INCÊNDIO (BOTÃO TIPO LIGA/DESLIGA)		E2	PONTO DE ACIONAMENTO DO ALARME DE INCÊNDIO (PLACA E-2)
PONTO DE ILUMINAÇÃO DE EMERGÊNCIA (LUMINÁRIA DE LED CONECTADA A CENTRAL, AUTÔNOMA DE 2H)		E3	COMANDO MANUAL DA BOMBA DE INCÊNDIO (PLACA E-3)
BATERIA DO SISTEMA DE DETECÇÃO DE ALARME		E8	INDICAÇÃO DE LOCALIZAÇÃO DOS EXTINTORES DE INCÊNDIO (PLACA E-8)
BATERIA DE ACUMULADORES PARA O SISTEMA DE ILUMINAÇÃO DE EMERGÊNCIA		E12	SINALIZAÇÃO DE SÓLO PARA EQUIPAMENTOS DE COMBATE A INCÊNDIO (HIDRANTES E EXTINTORES) (PLACA E-12)
CENTRAL DO SISTEMA DE ILUMINAÇÃO DE EMERGÊNCIA		M1	INDICAÇÃO DOS SISTEMAS DE PROTEÇÃO CONTRA INCÊNDIO EXISTENTES NA EDIFICAÇÃO (PLACA M-1)
CENTRAL DE DETECÇÃO DE ALARME		P4	PROIBIDO USAR O ELEVADOR EM CASO DE INCÊNDIO, NOS LOCAIS DE ACESSO AOS ELEVADORES COMUNS (PLACA P-4)
AVISADOR SONORO TIPO SIRENE		M4	MANUTER A PORTA CORTA-FOGO DA SADA DE EMERGÊNCIA FECHADA (PLACA M-4)
ACIONADOR MANUAL DO SISTEMA DE DETECÇÃO DE ALARME			
DIVERSOS			
SADA FINAL DA ROTA DE FUGA			
DIREÇÃO DE FLUXO DA ROTA DE FUGA			
PAREDE CORTA FOGO			
PORTA CORTA FOGO			
OBS1: 1- A SINALIZAÇÃO DE EMERGÊNCIA DEVERÁ OBEDECER A IT-15 DO CBMG OBS2: 2- ESTA EDIFICAÇÃO NÃO PODERÁ SER OCUPADA POR ATIVIDADES CLASSIFICADAS OBS3: A ILUMINAÇÃO DE EMERGÊNCIA DEVERÁ SER INSTALADA A UMA ALTURA DE 3,00 m A ILUMINAÇÃO DE EMERGÊNCIA TERÁ UMA BATERIA COM DURAÇÃO DE 1H E 30 MIN. OBS4: A CAIXA DE ESCADA DEVERÁ ATENDER AOS ITENS 5.7.8.1 E 5.7.8.2 DA IT 08			

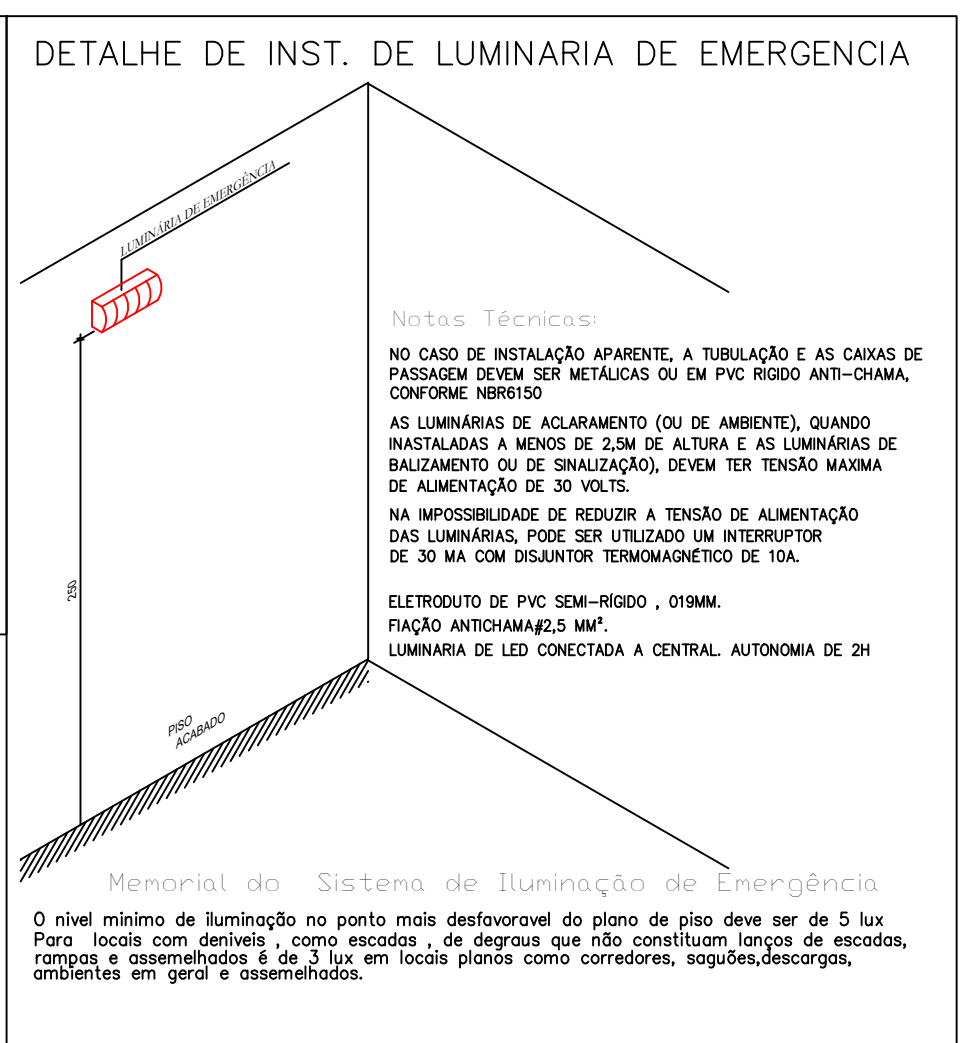

MÉMORIA DE CÁLCULO QUADRO RESUMO	
PAVIMENTOS	ÁREA BRUTA
SUBSOLO	735,92m ²
1º PAV.	550,37m ²
2º PAV.	550,37m ²
3º PAV.	394,57m ²
4º PAV.	394,57m ²
CASA MAQ.	78,08m ²
BARRILETE	78,08m ²
CAIXA D'ÁGUA	78,08m ²
TOTAL	2.860,04m ²

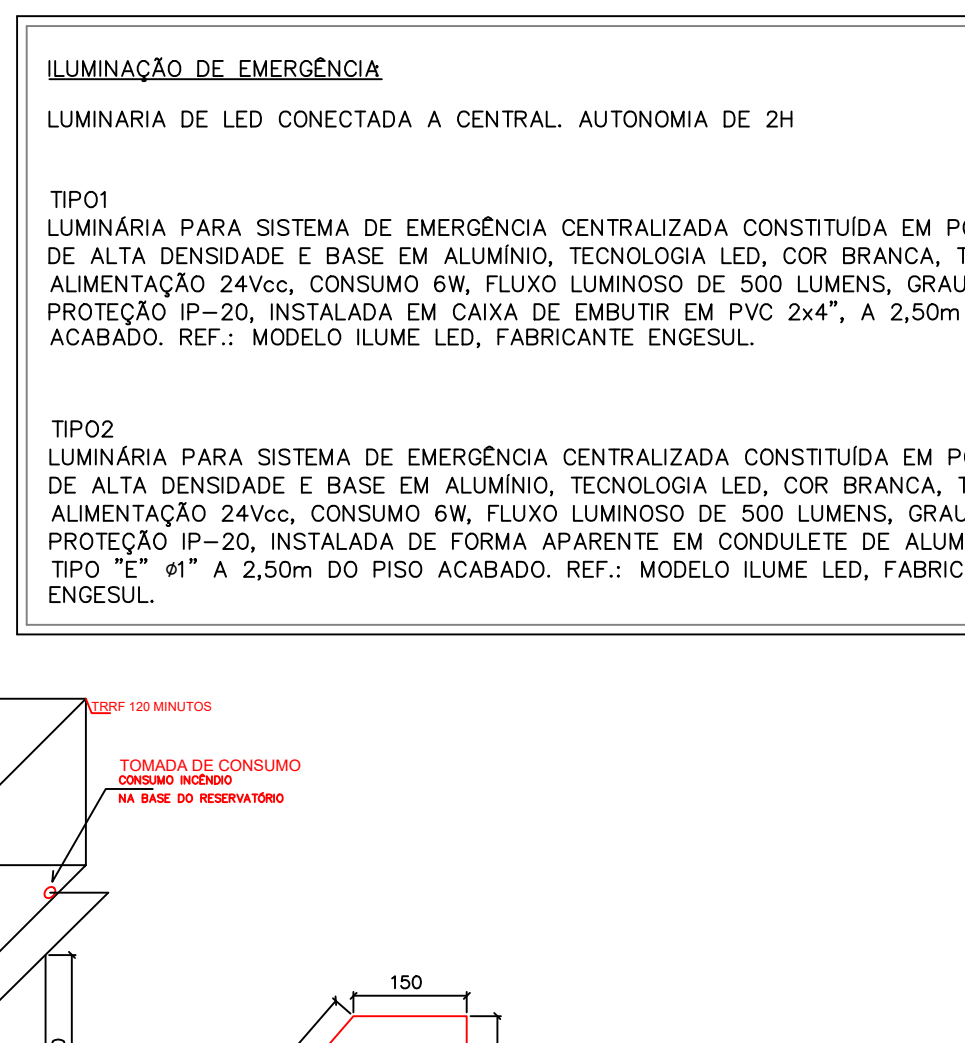

0	DESCRIÇÃO	
	EMIÇÃO INICIAL	11
	REVISÕES	
MINISTÉRIO PÚBLICO DO ESTADO DE MINAS GERAIS SEDE DAS PROMOTORIAS DE JUSTIÇA DE PATOS DE MINAS		
ENDEREÇO:	ÁREA TERRENO: 10.293,08	
AVENIDA ANGRA DOS REIS, S/N - BAIRRO COPACABANA	ÁREA CONSTRUIDA: 2.860,04m²	
PATOS DE MINAS - MG	CNPJ: 20.971.097/0001-45	
PROPRIETÁRIO:	PROCURADORIA GERAL DE JUSTIÇA DO ESTADO DE MINAS GERAIS	
PROJETO DE PREVENÇÃO E COMBATE A INCÊNDIO		
EMPRESA:	CNPJ: 14.920.928/0001-07	
PRIMEIRA ENGENHARIA LTDA	CREA: MG-70918/D	
RESPONSÁVEIS TÉCNICOS:	RÊNIO ÁVILA FERNANDES	
CONTEÚDO: DETALHES	DATA: 11/07/16 ESCALA: INDICADA	FOLHA: 01/03